



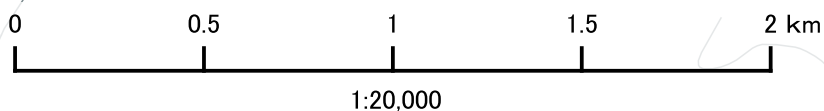

7年度宗谷署【豊富地区】
保全整備造林第3号設計図


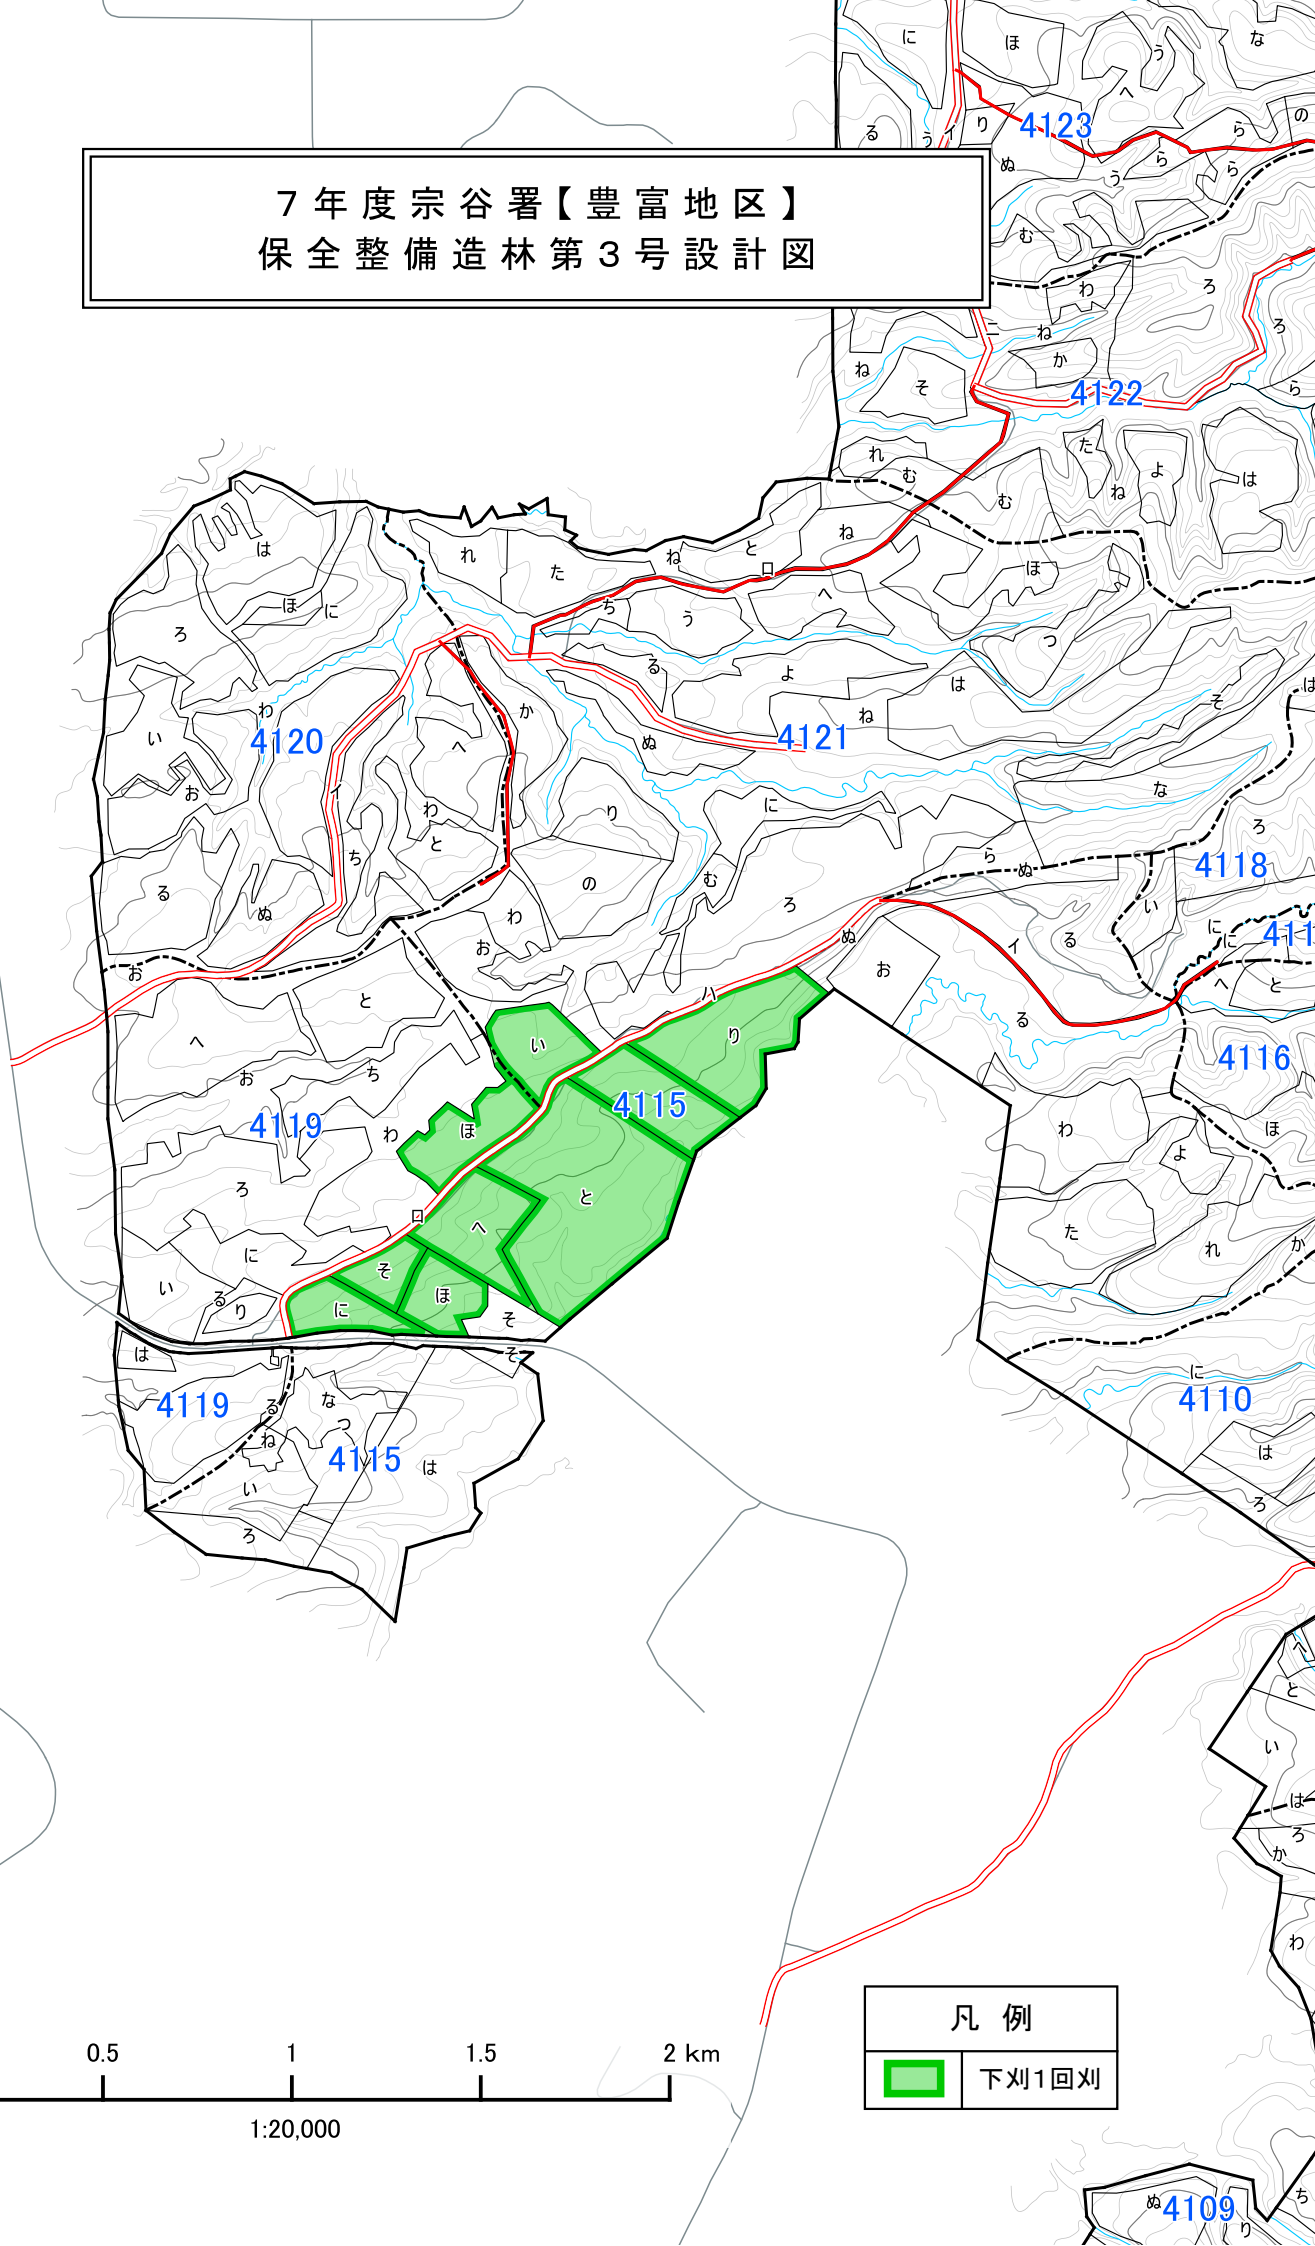


凡 例	
	下刈1回刈

下刈の新仕様①（標準模式図）

- ・ 植付仕様：列間4.0m、1条植え
- ・ 樹種：トドマツ
- ・ 下刈の仕様：筋刈 刈幅3.0m×不用幅1.0m

* 事業内訳書の備考欄に「新仕様①」と記載。

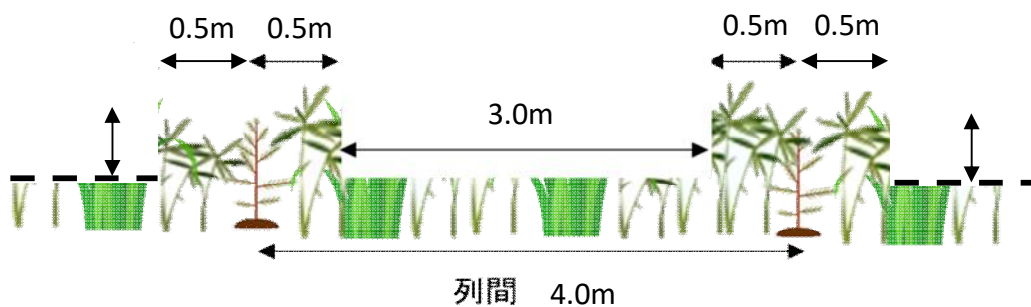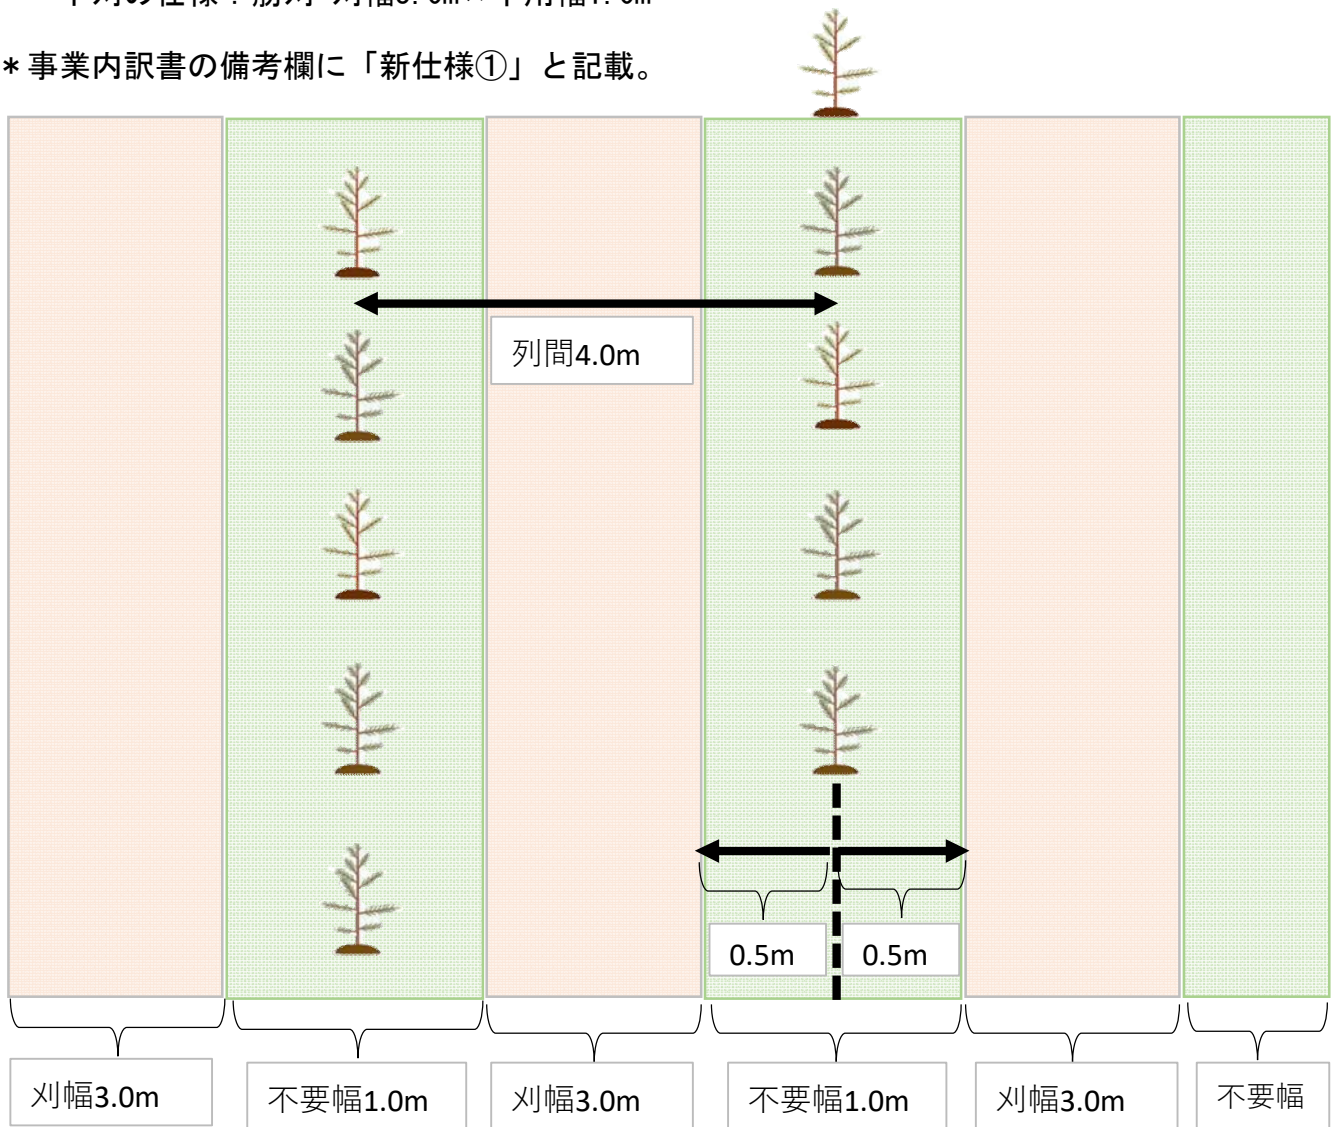


* 刈払高は樹高の半分程度を上限とすることができる。

下刈の新仕様②(標準模式図)

- ・ 植付仕様：列間4.0m、1条植え
- ・ 樹種：カラマツ
- ・ 下刈の仕様：筋刈 刈幅3.4m×不用幅0.6m

* 事業内訳書の備考欄に「新仕様②」と記載。

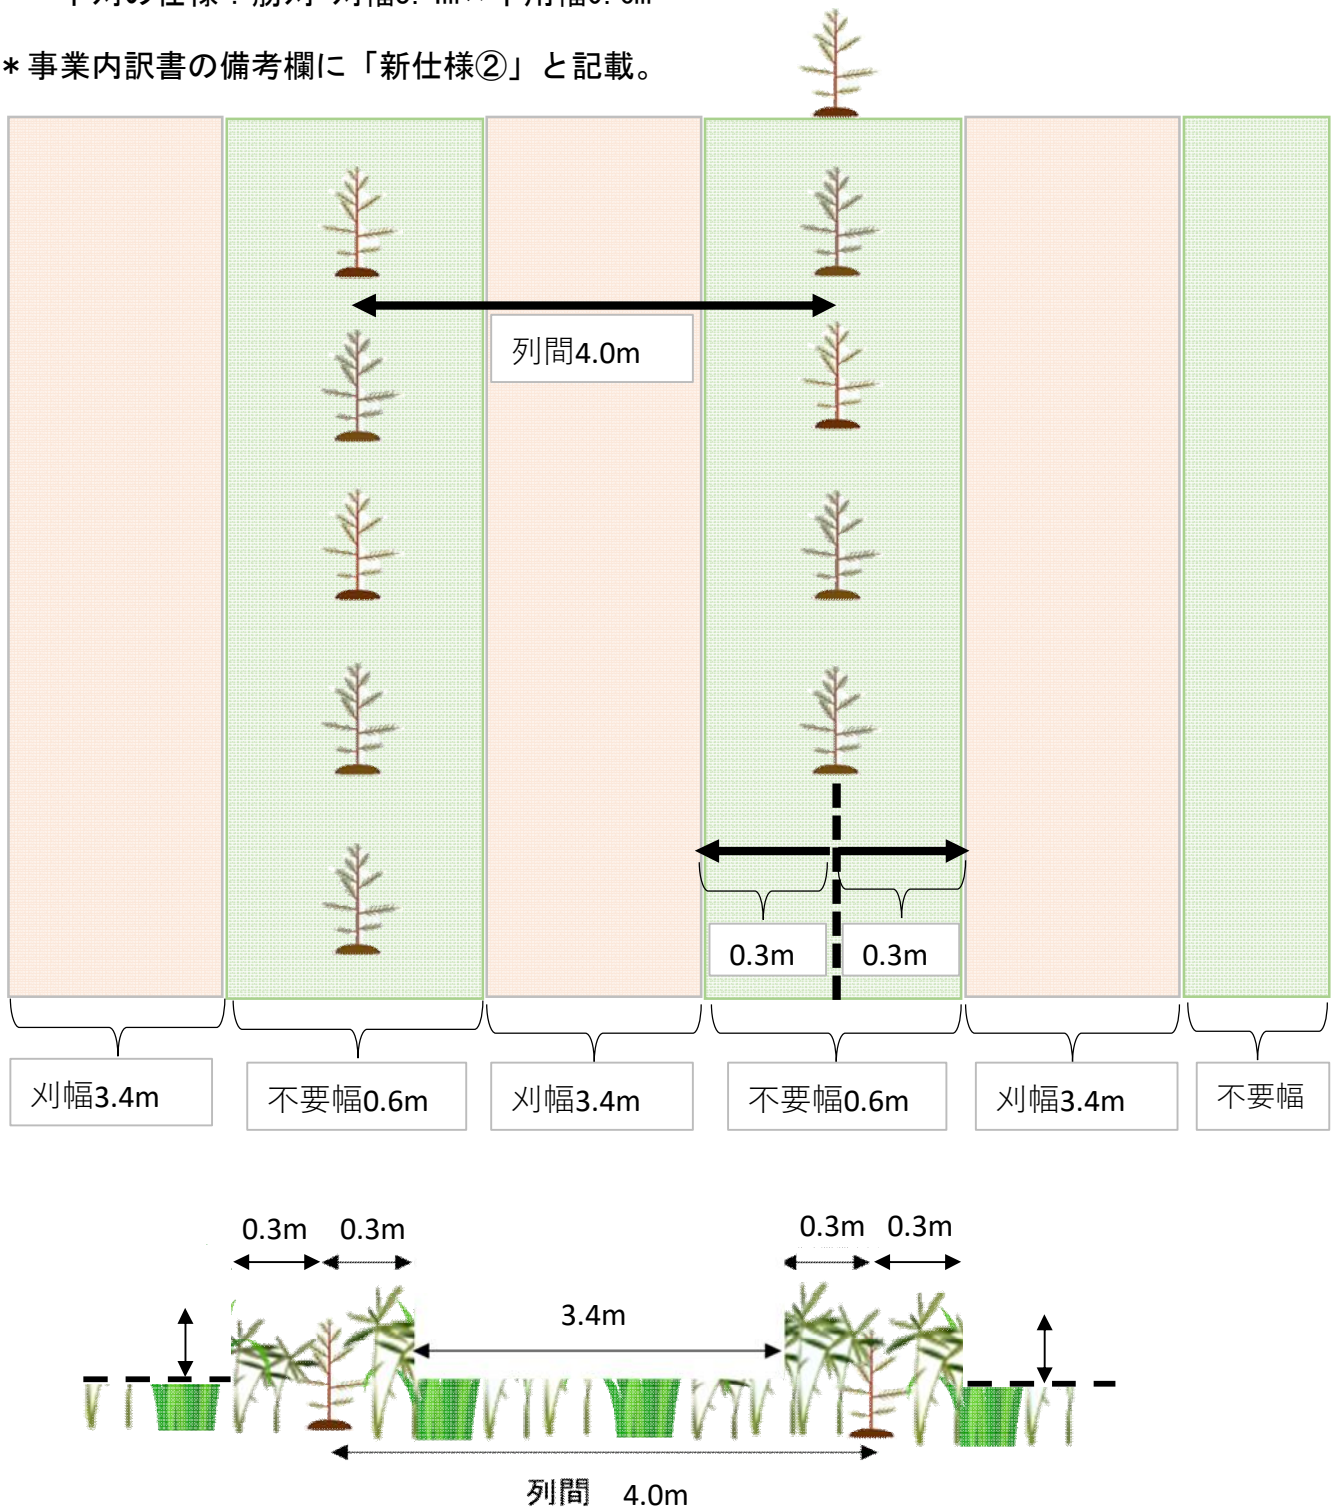

* 刈払高は樹高の半分程度を上限とすることができる。