



7年度宗谷署【稚内地区】
保安林整備第1号設計図

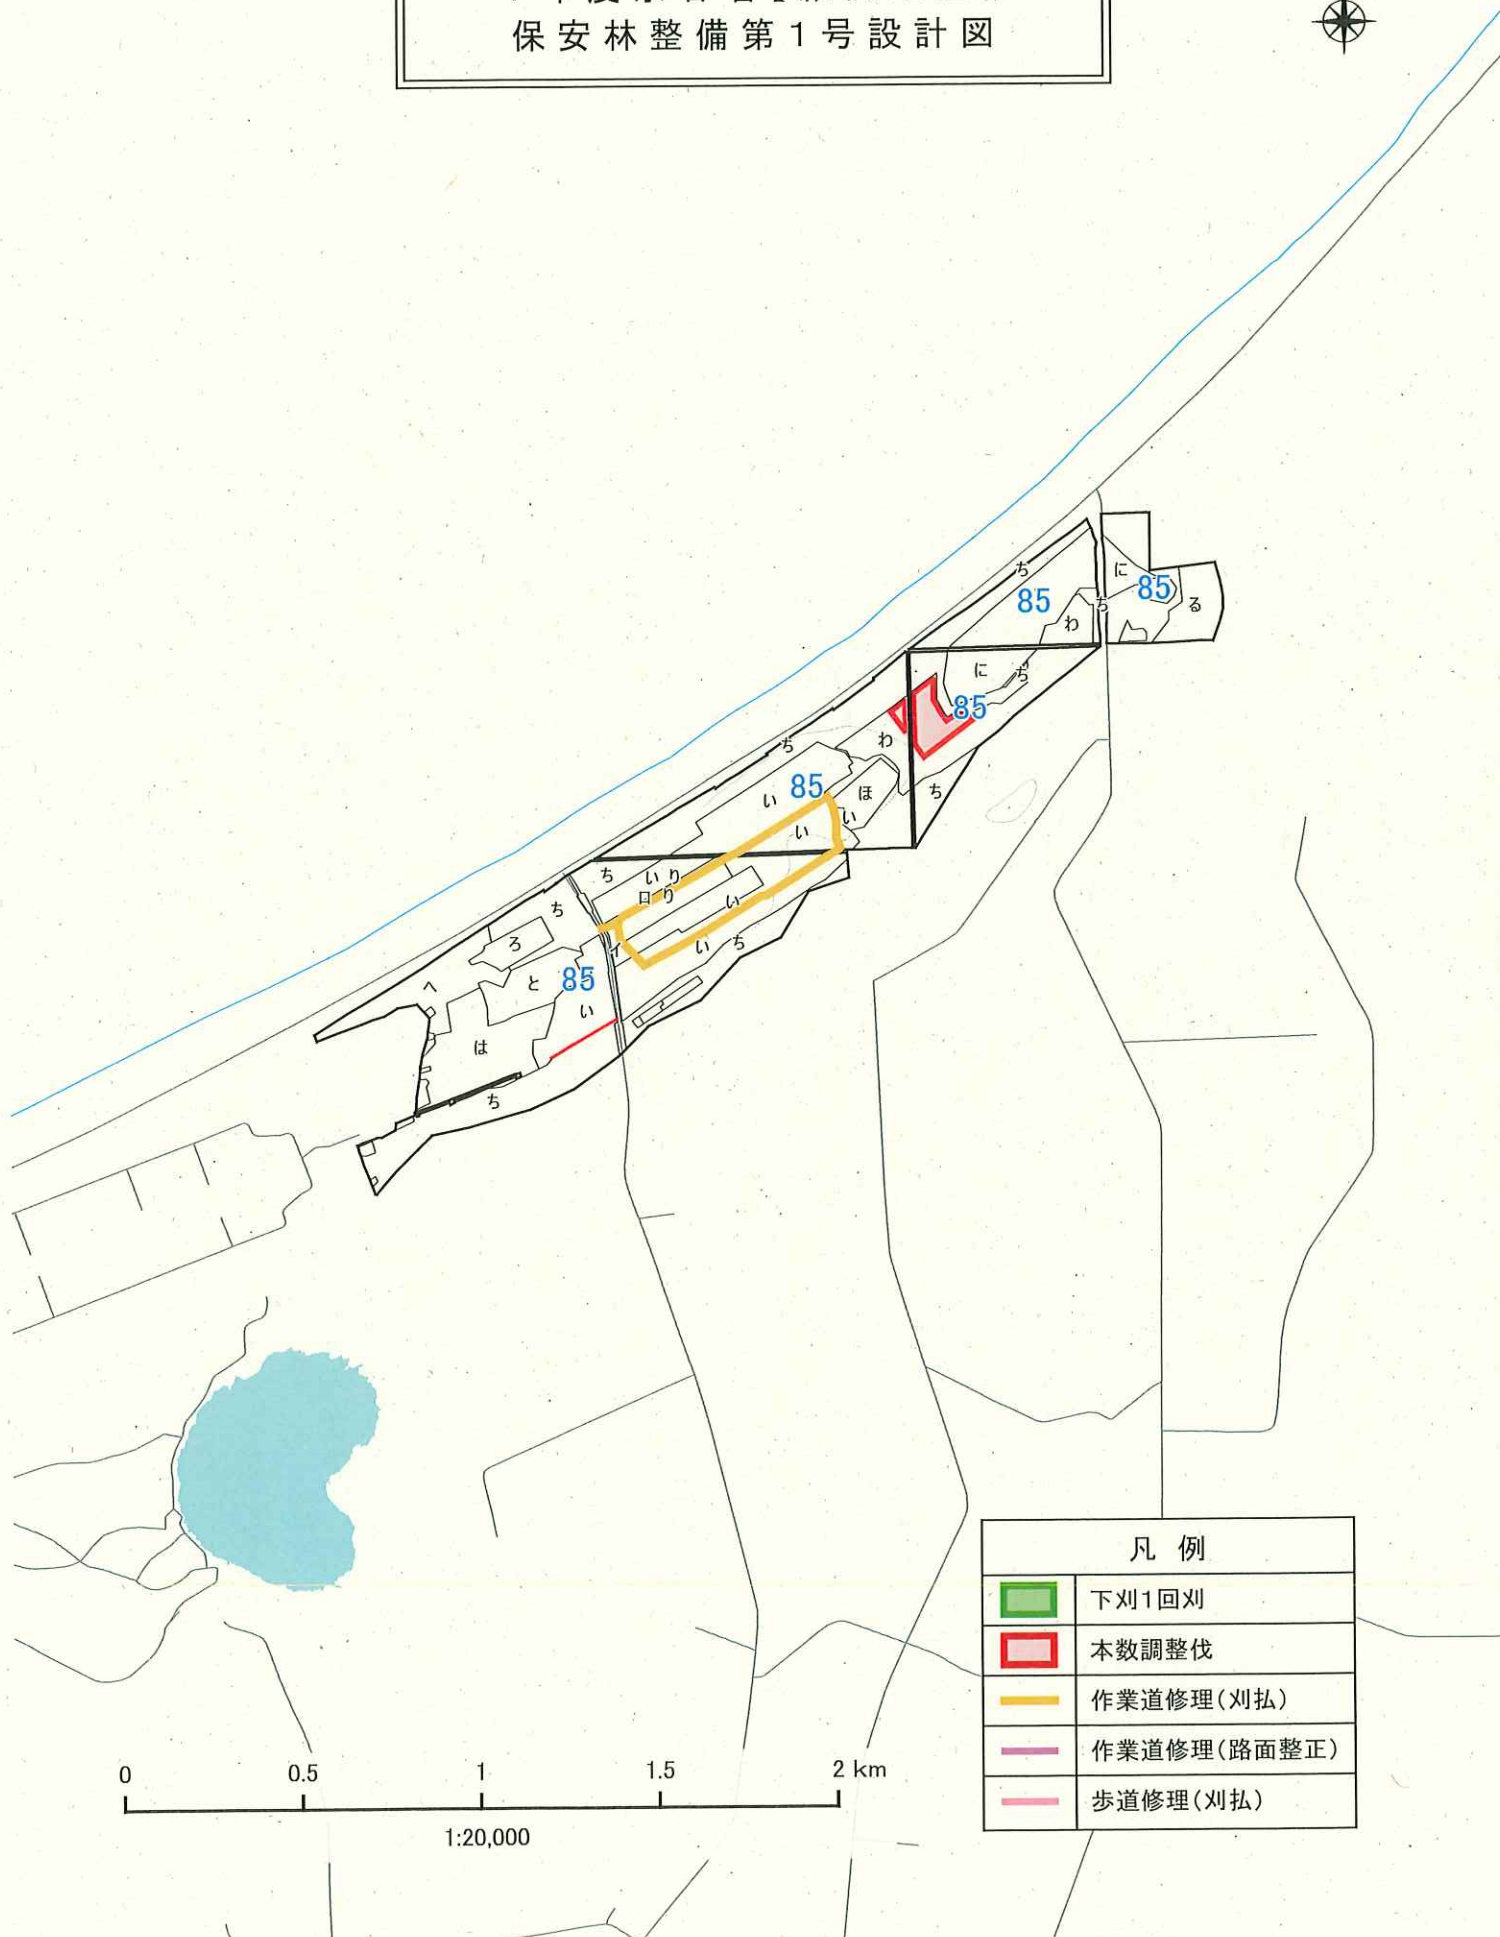


凡 例	
	下刈1回刈
	本数調整伐
	作業道修理(刈払)
	作業道修理(路面整正)
	歩道修理(刈払)


7年度宗谷署【稚内地区】
保安林整備第1号設計図

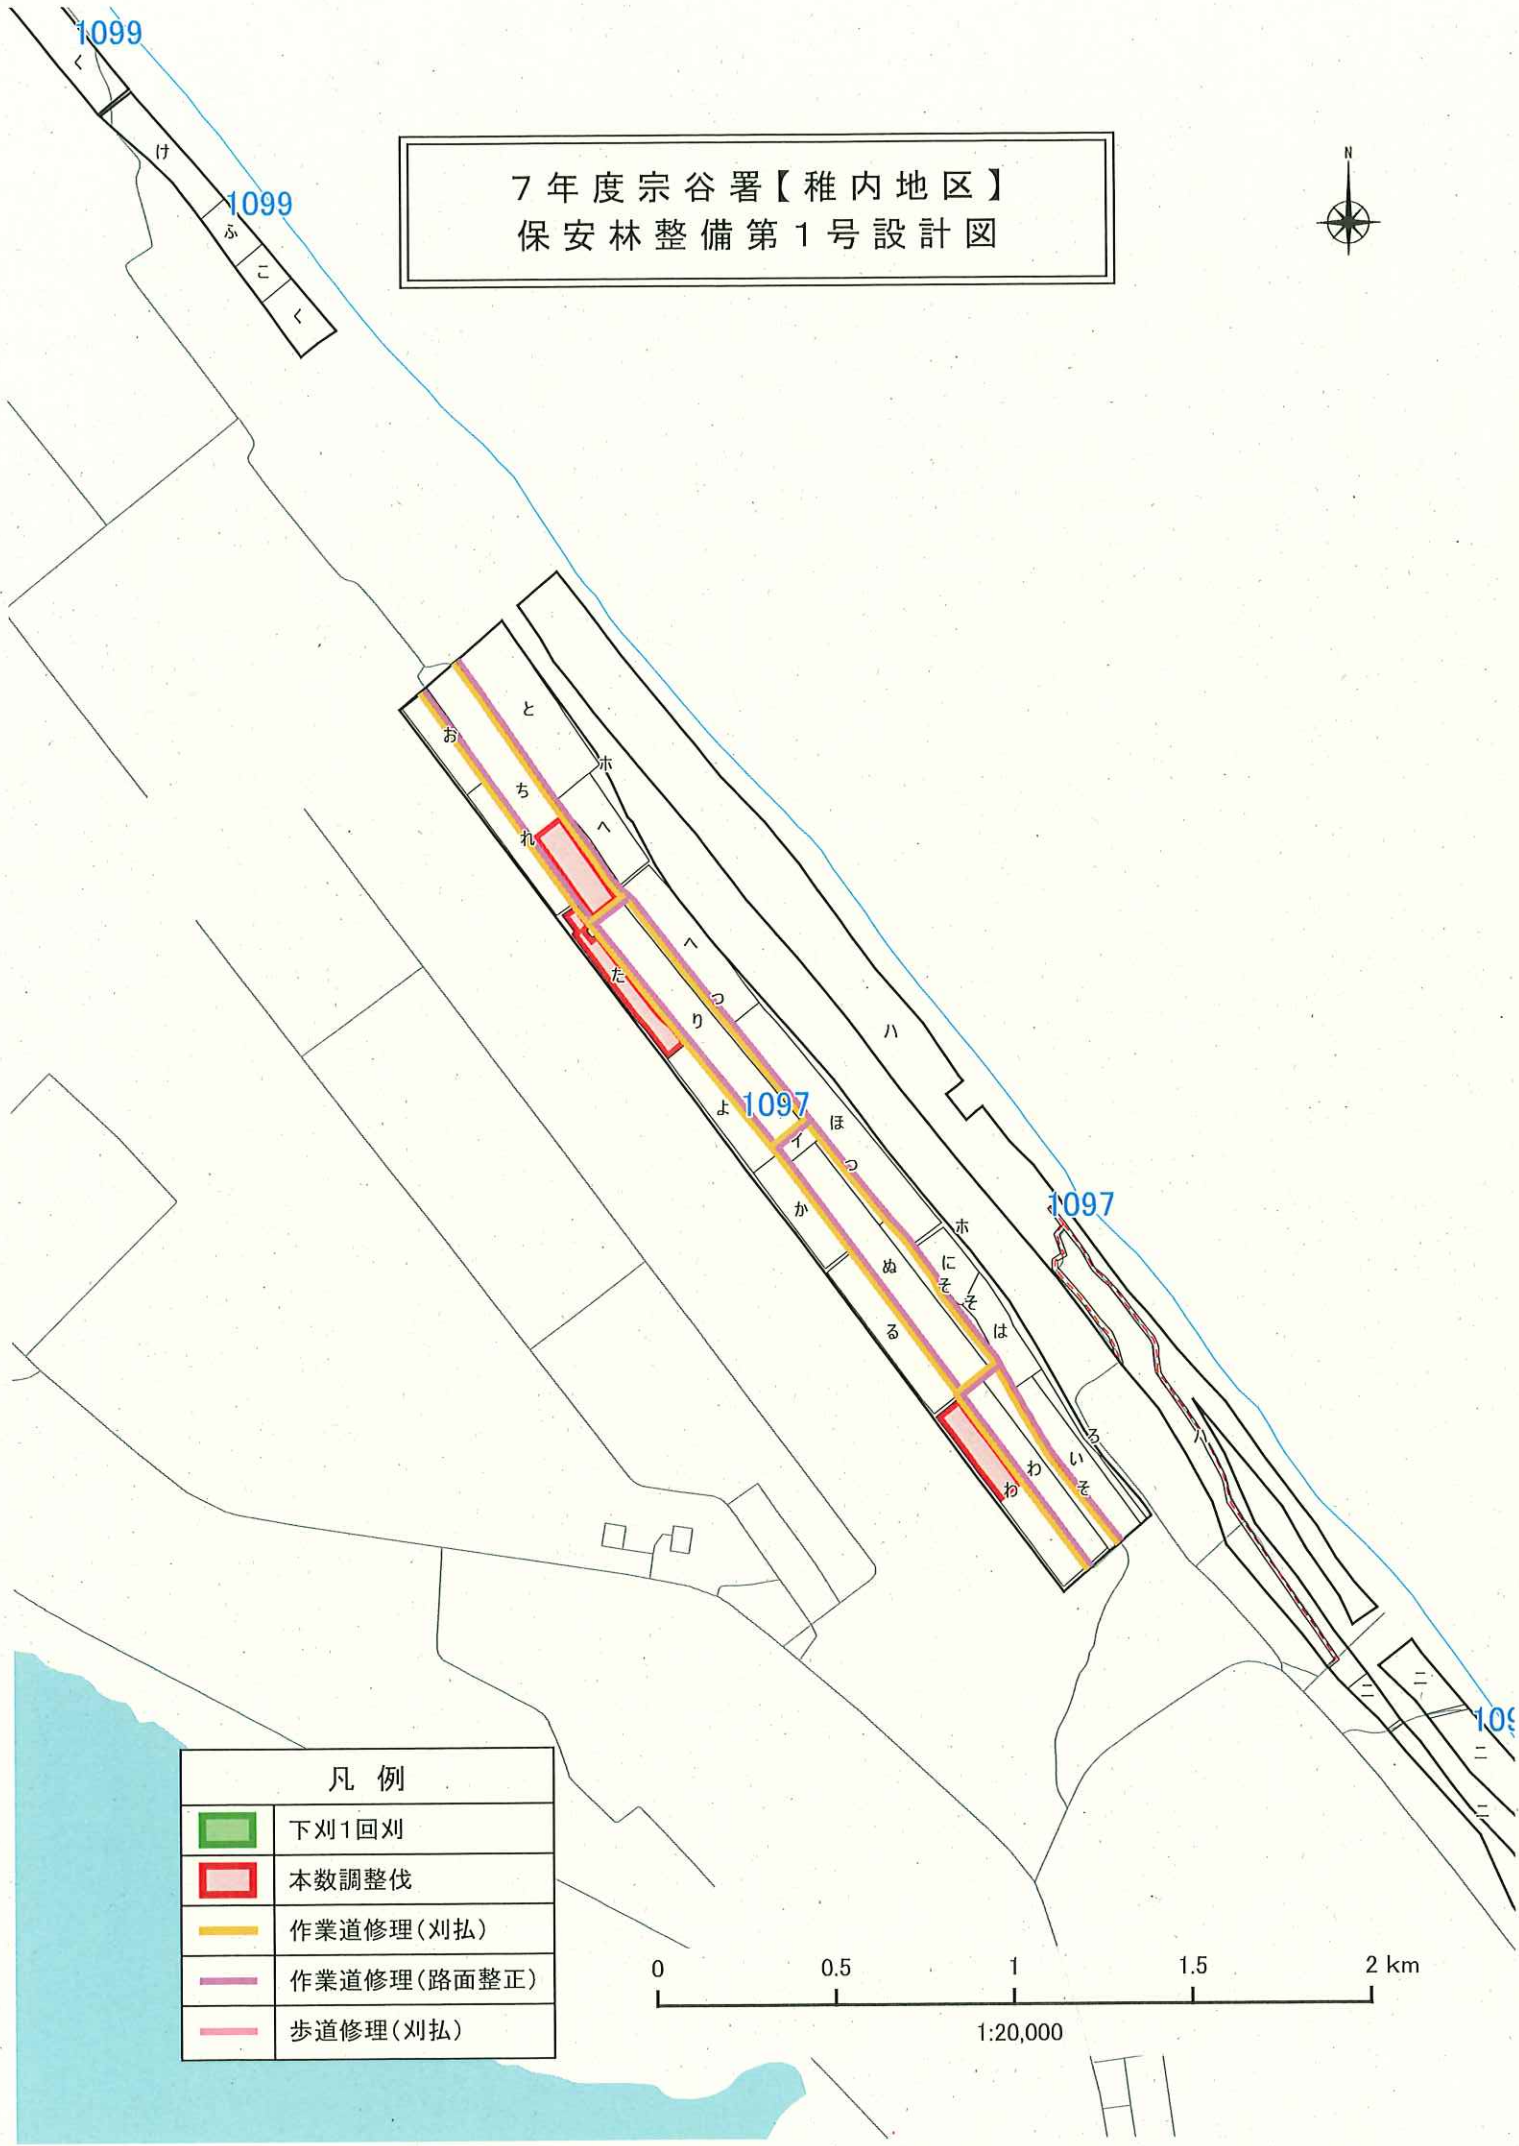


凡 例	
	下刈1回刈
	本数調整伐
	作業道修理(刈払)
	作業道修理(路面整正)
	歩道修理(刈払)

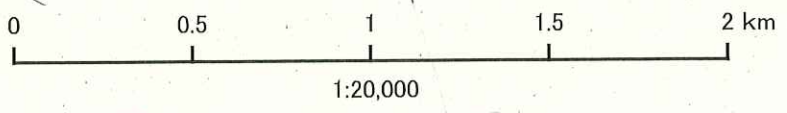


7年度宗谷署【稚内地区】
保安林整備第1号設計図

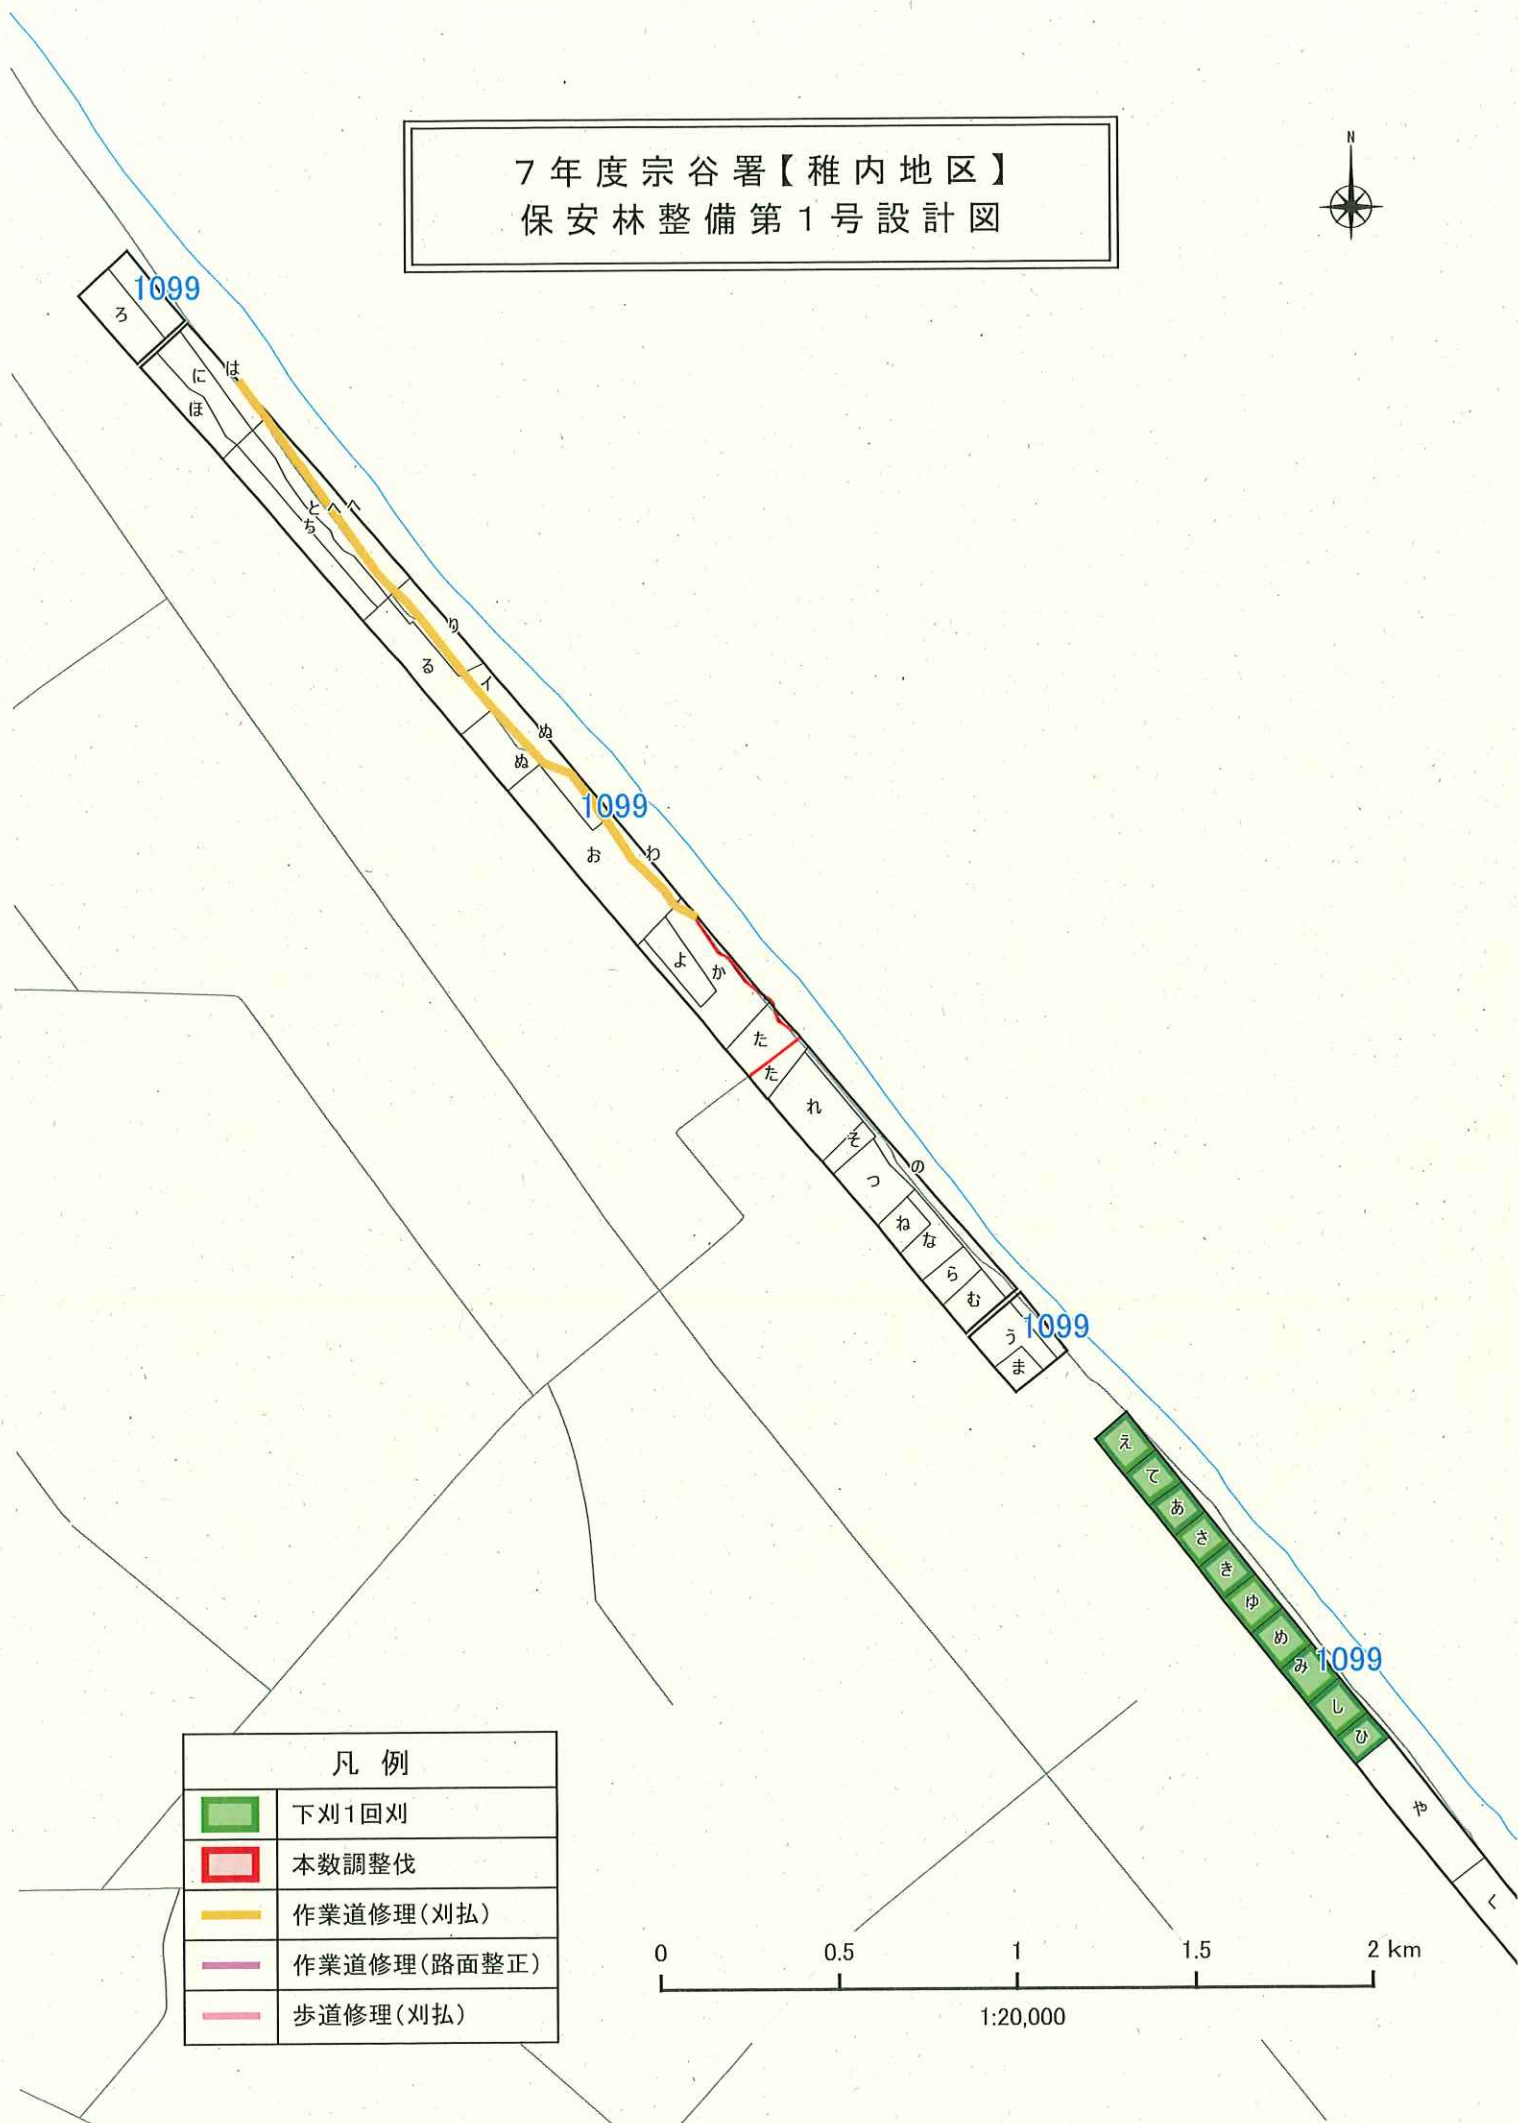


7年度宗谷署【稚内地区】
保安林整備第1号設計図

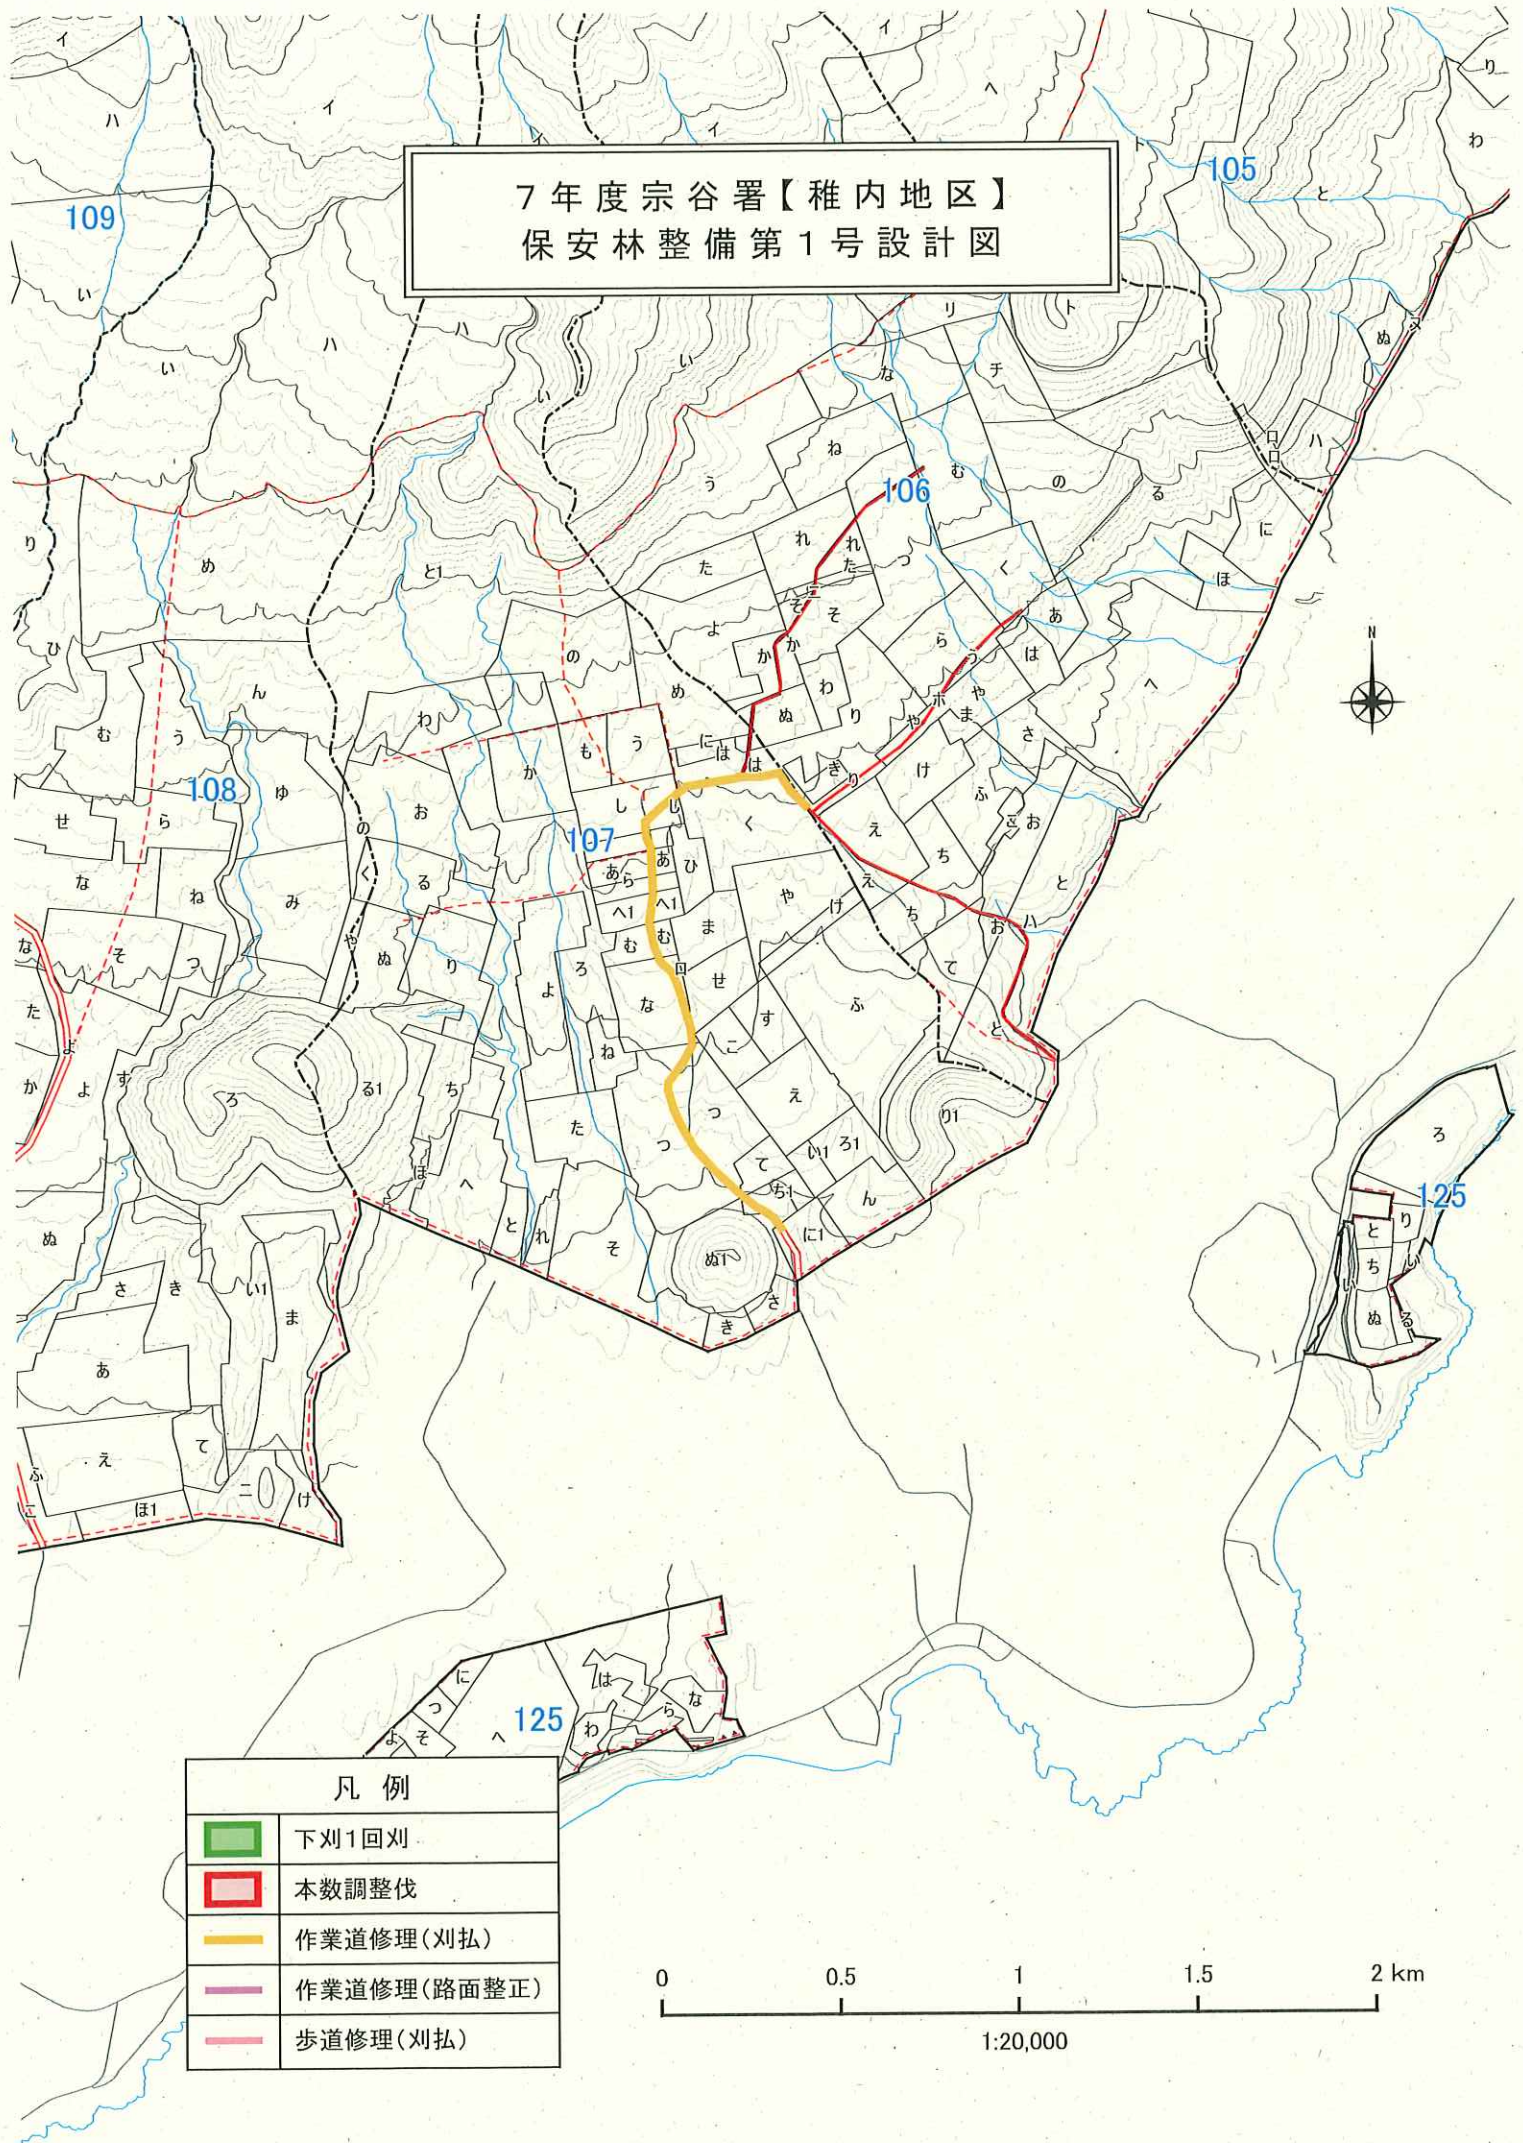

7年度宗谷署【稚内地区】
保安林整備第1号設計図

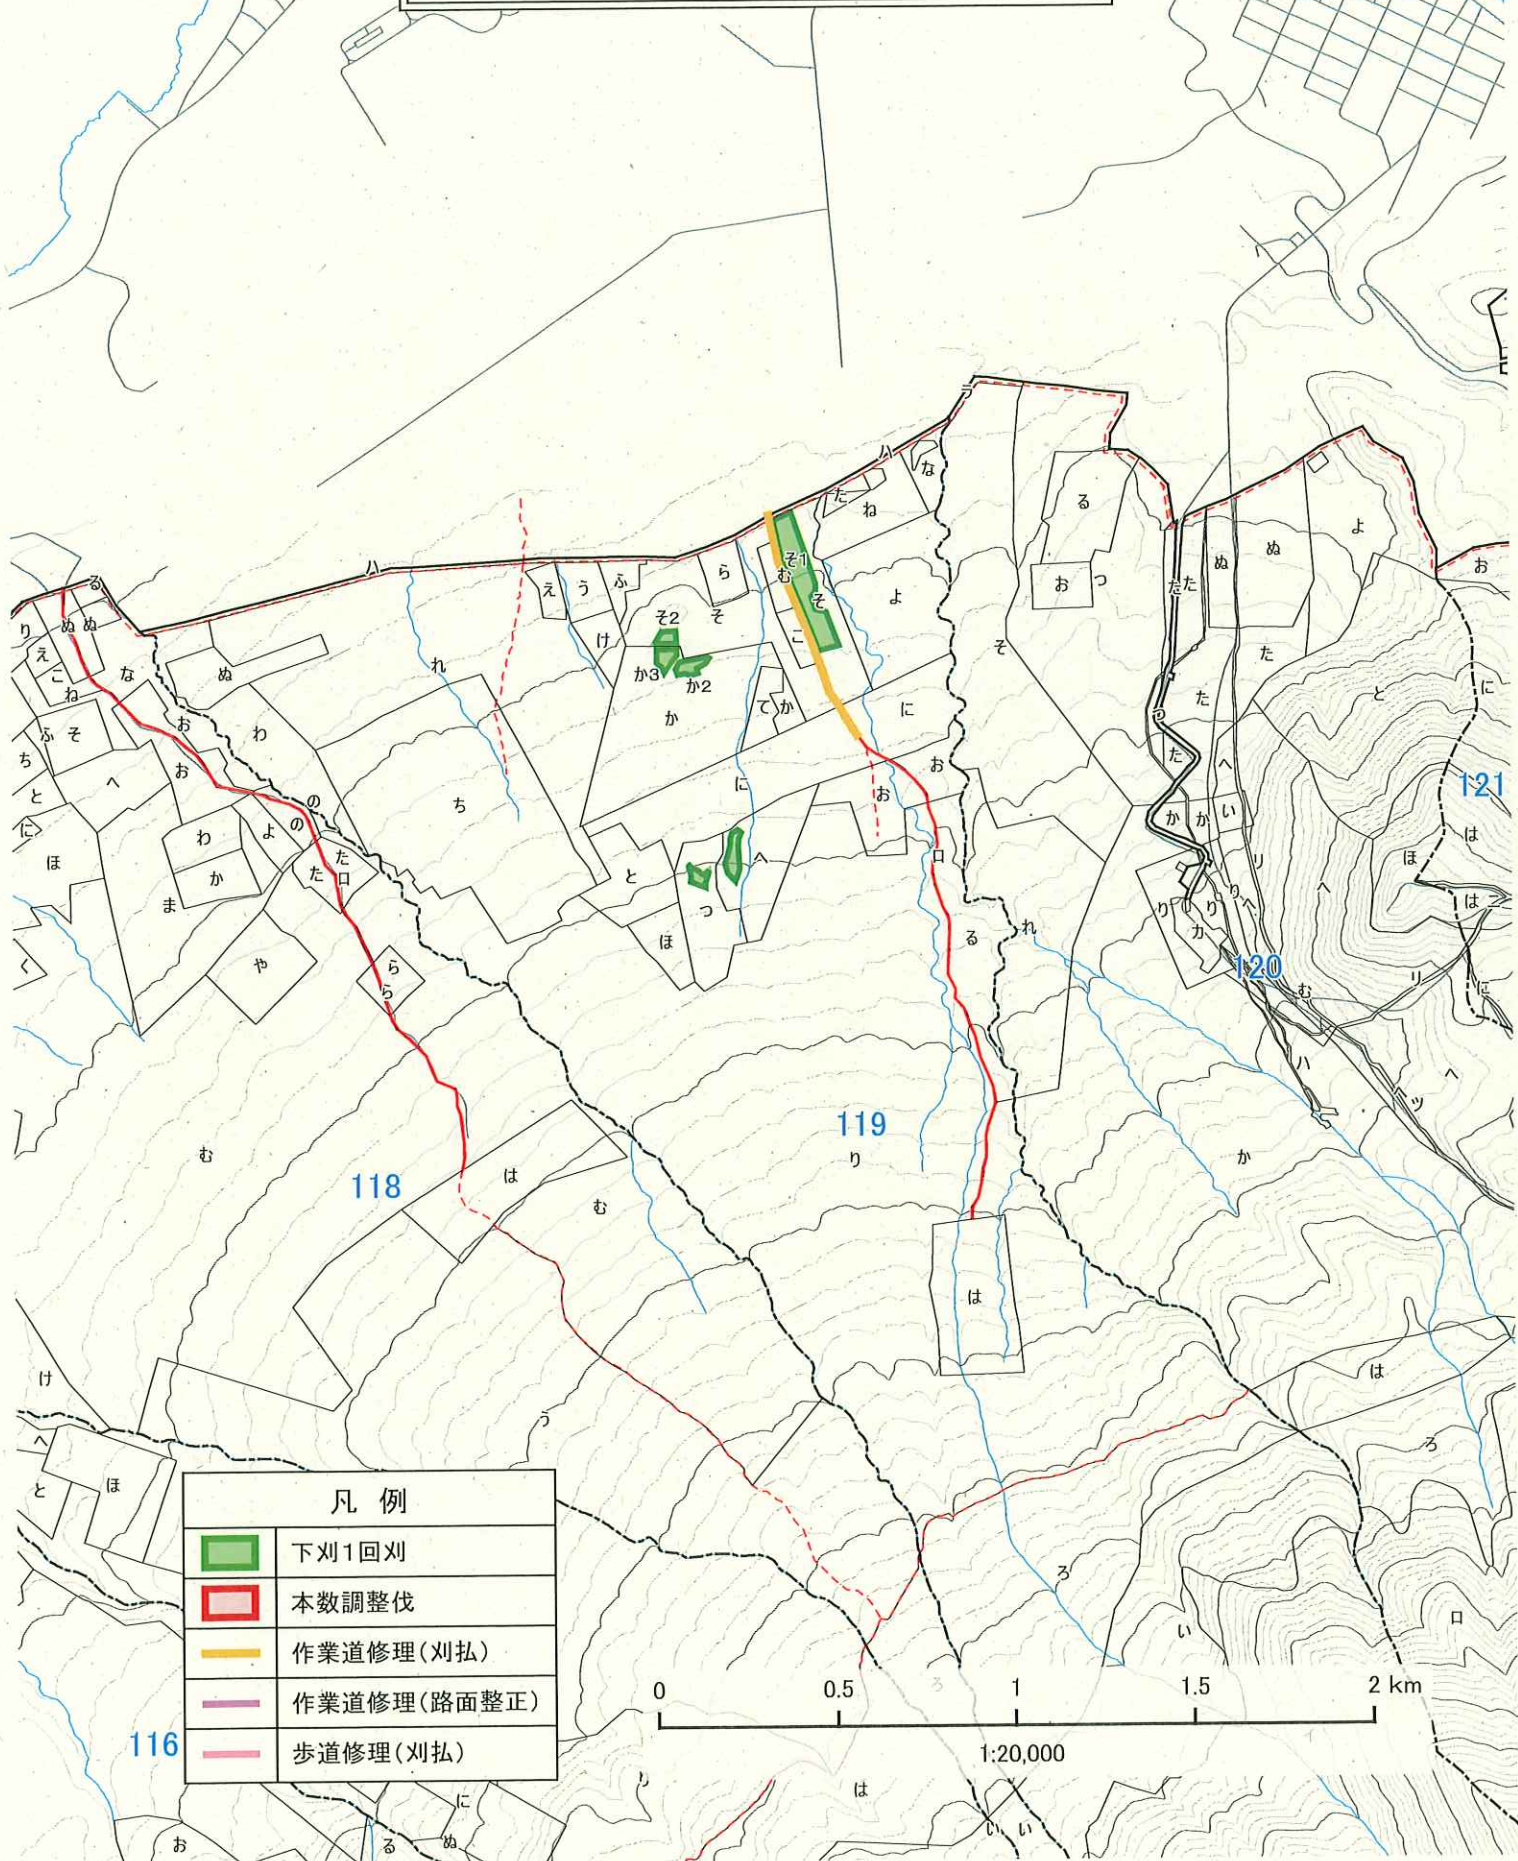

7年度宗谷署【稚内地区】
保安林整備第1号設計図

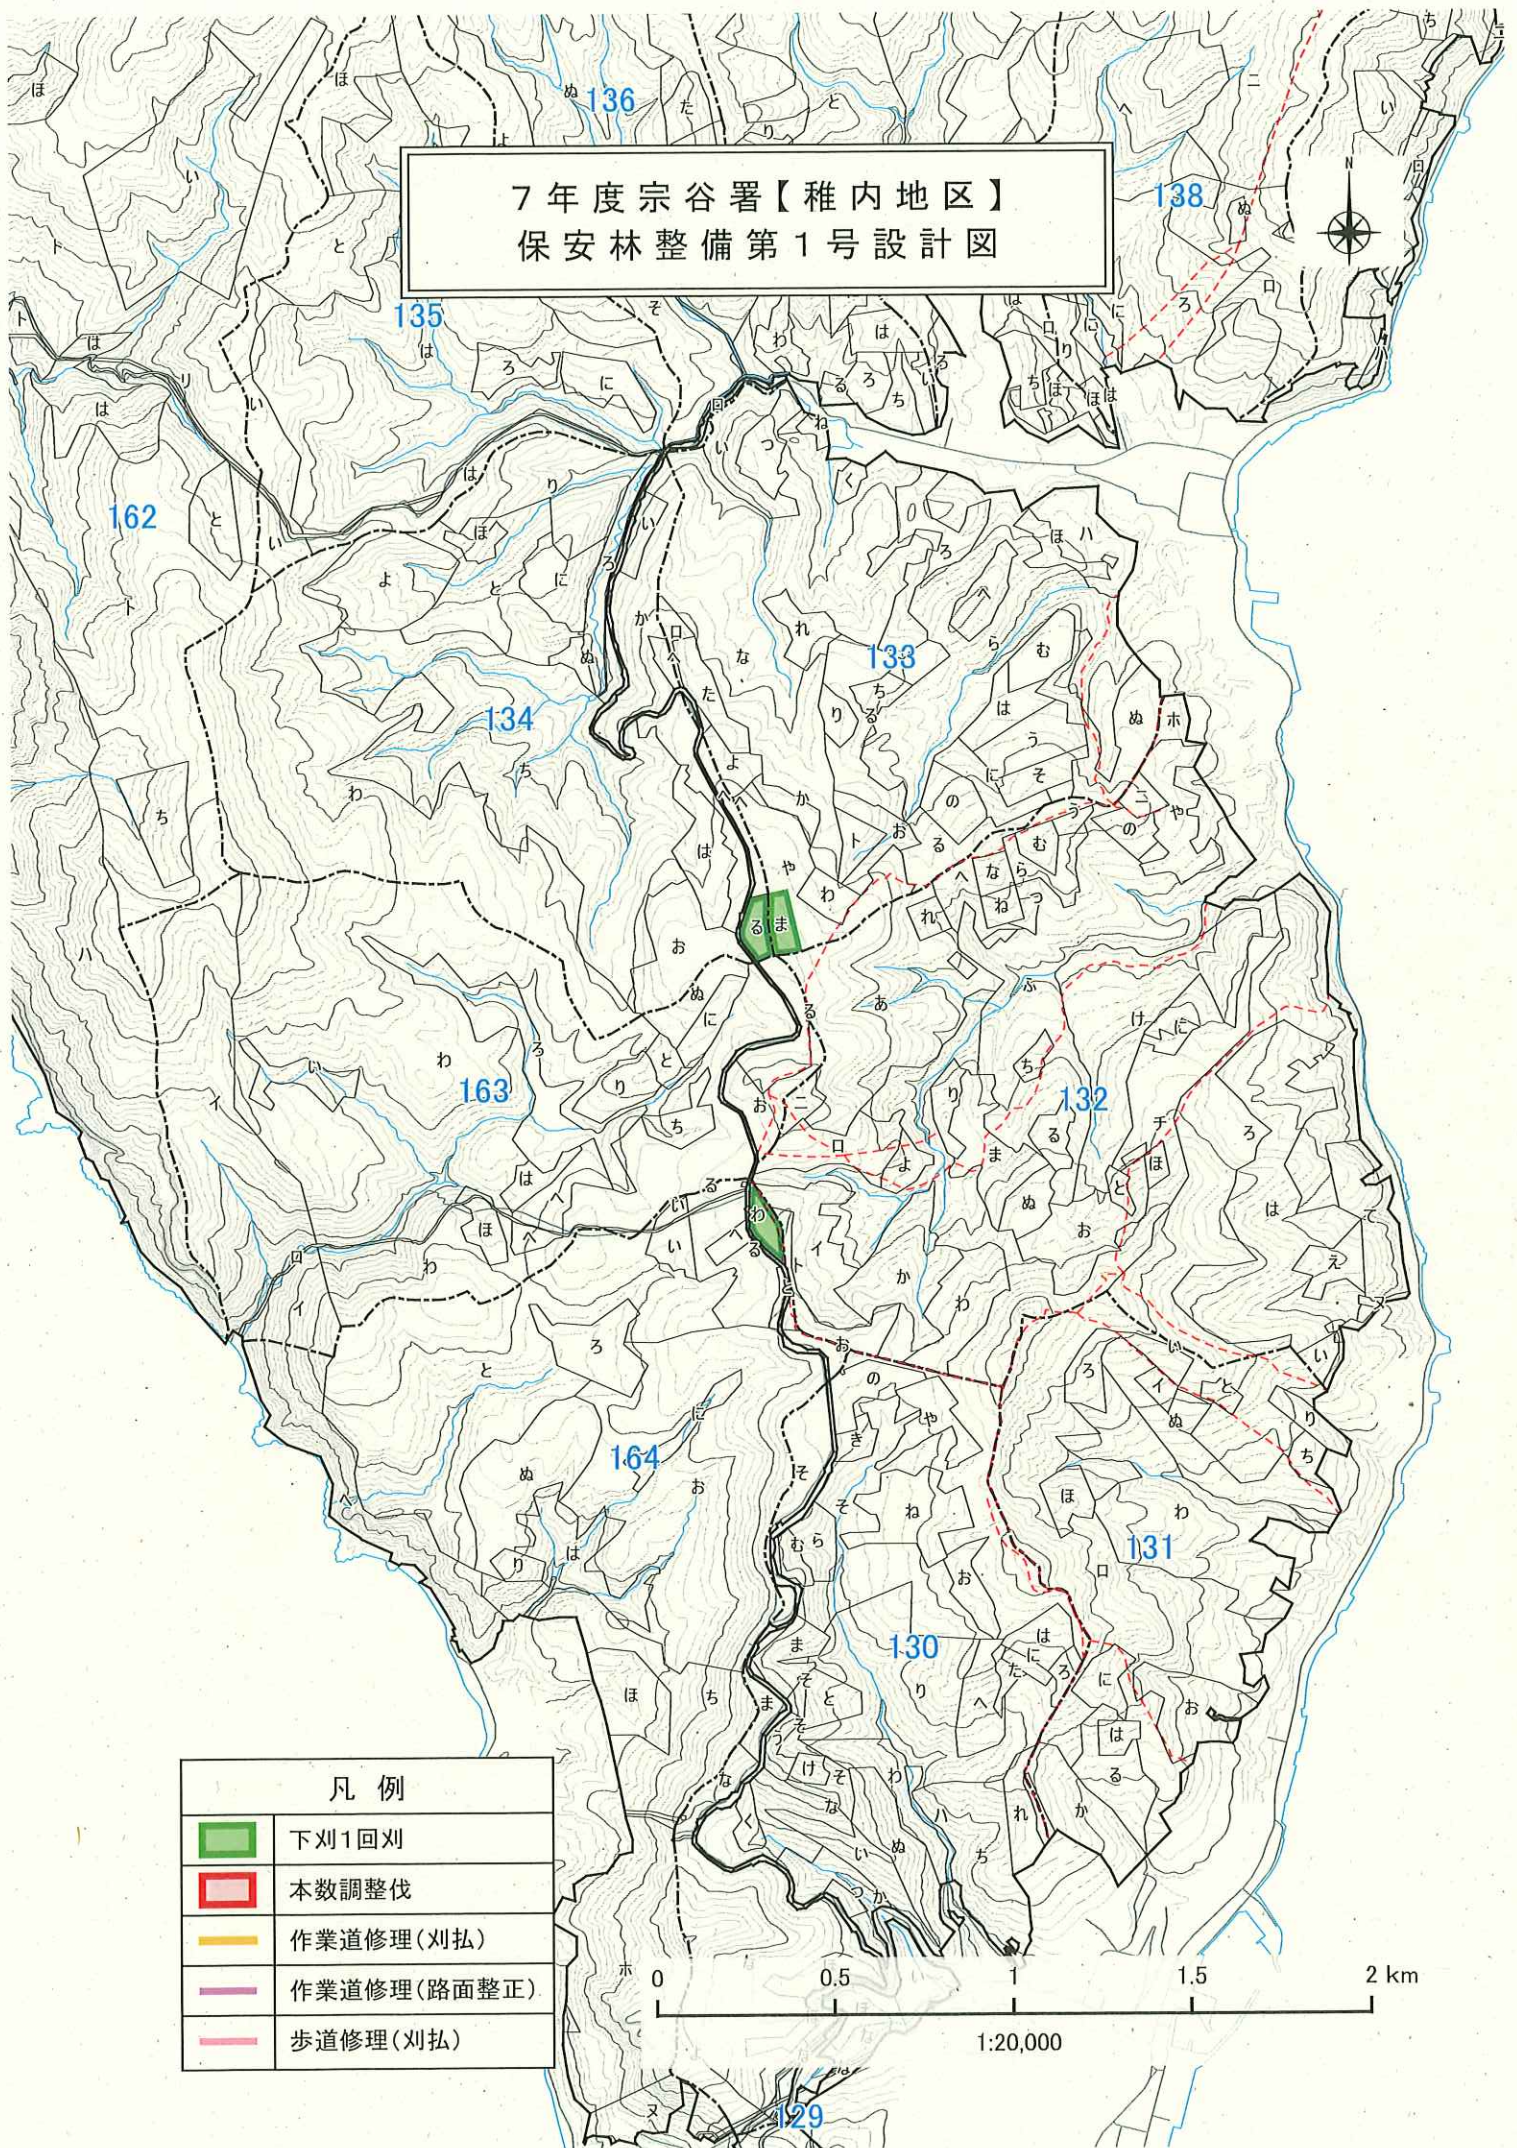

凡 例	
	下刈1回刈
	本数調整伐
	作業道修理(刈払)
	作業道修理(路面整正)
	歩道修理(刈払)



7年度宗谷署【稚内地区】
保安林整備第1号設計図

