



位置図




凡例等

官舎名
住所

緑団地
北海道稚内市緑3丁目1番20号

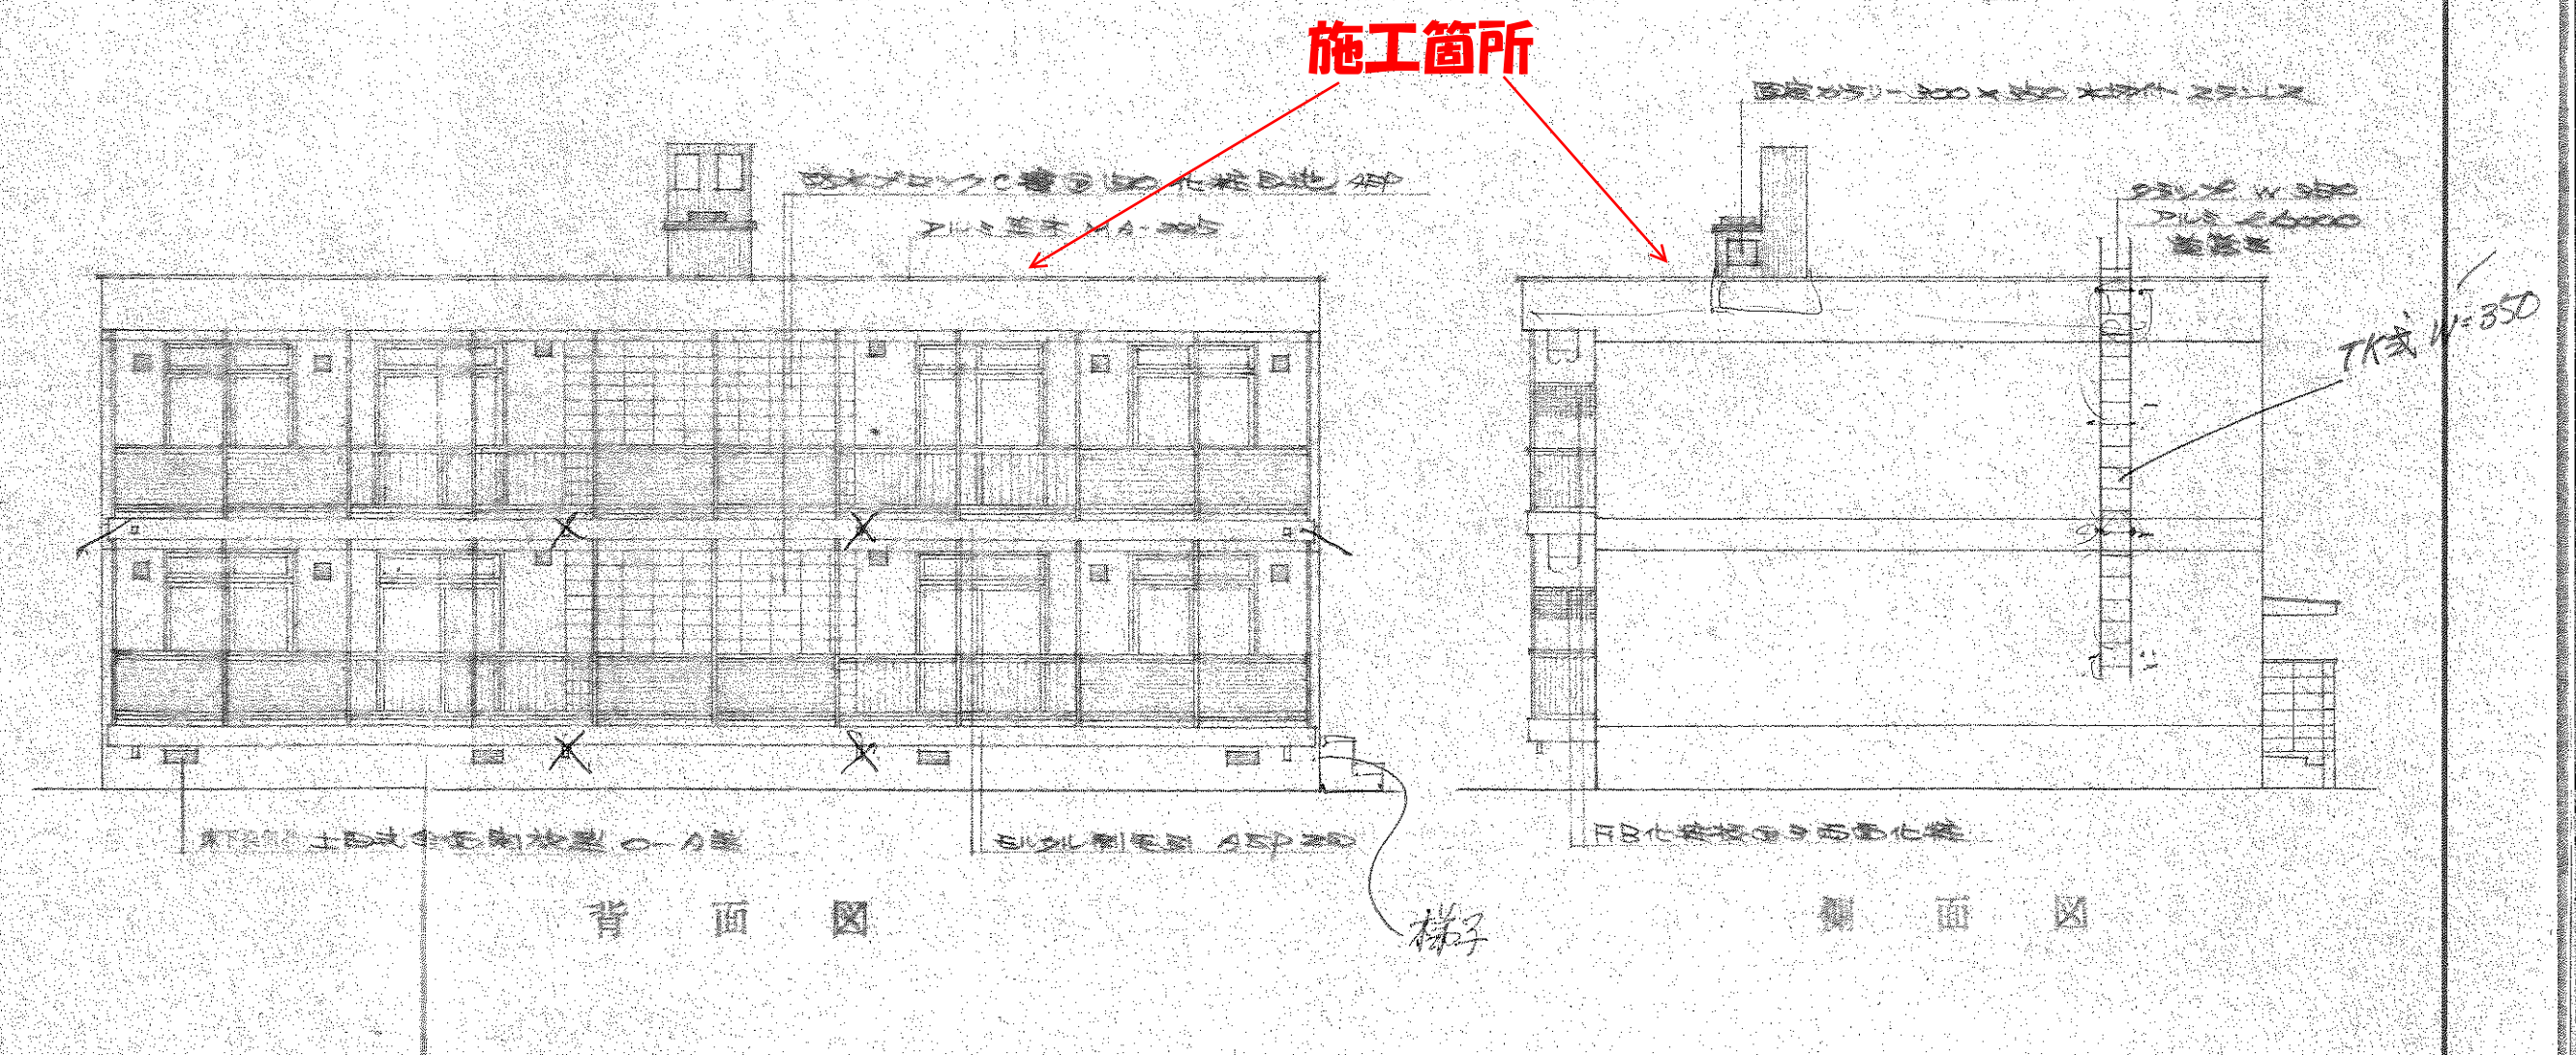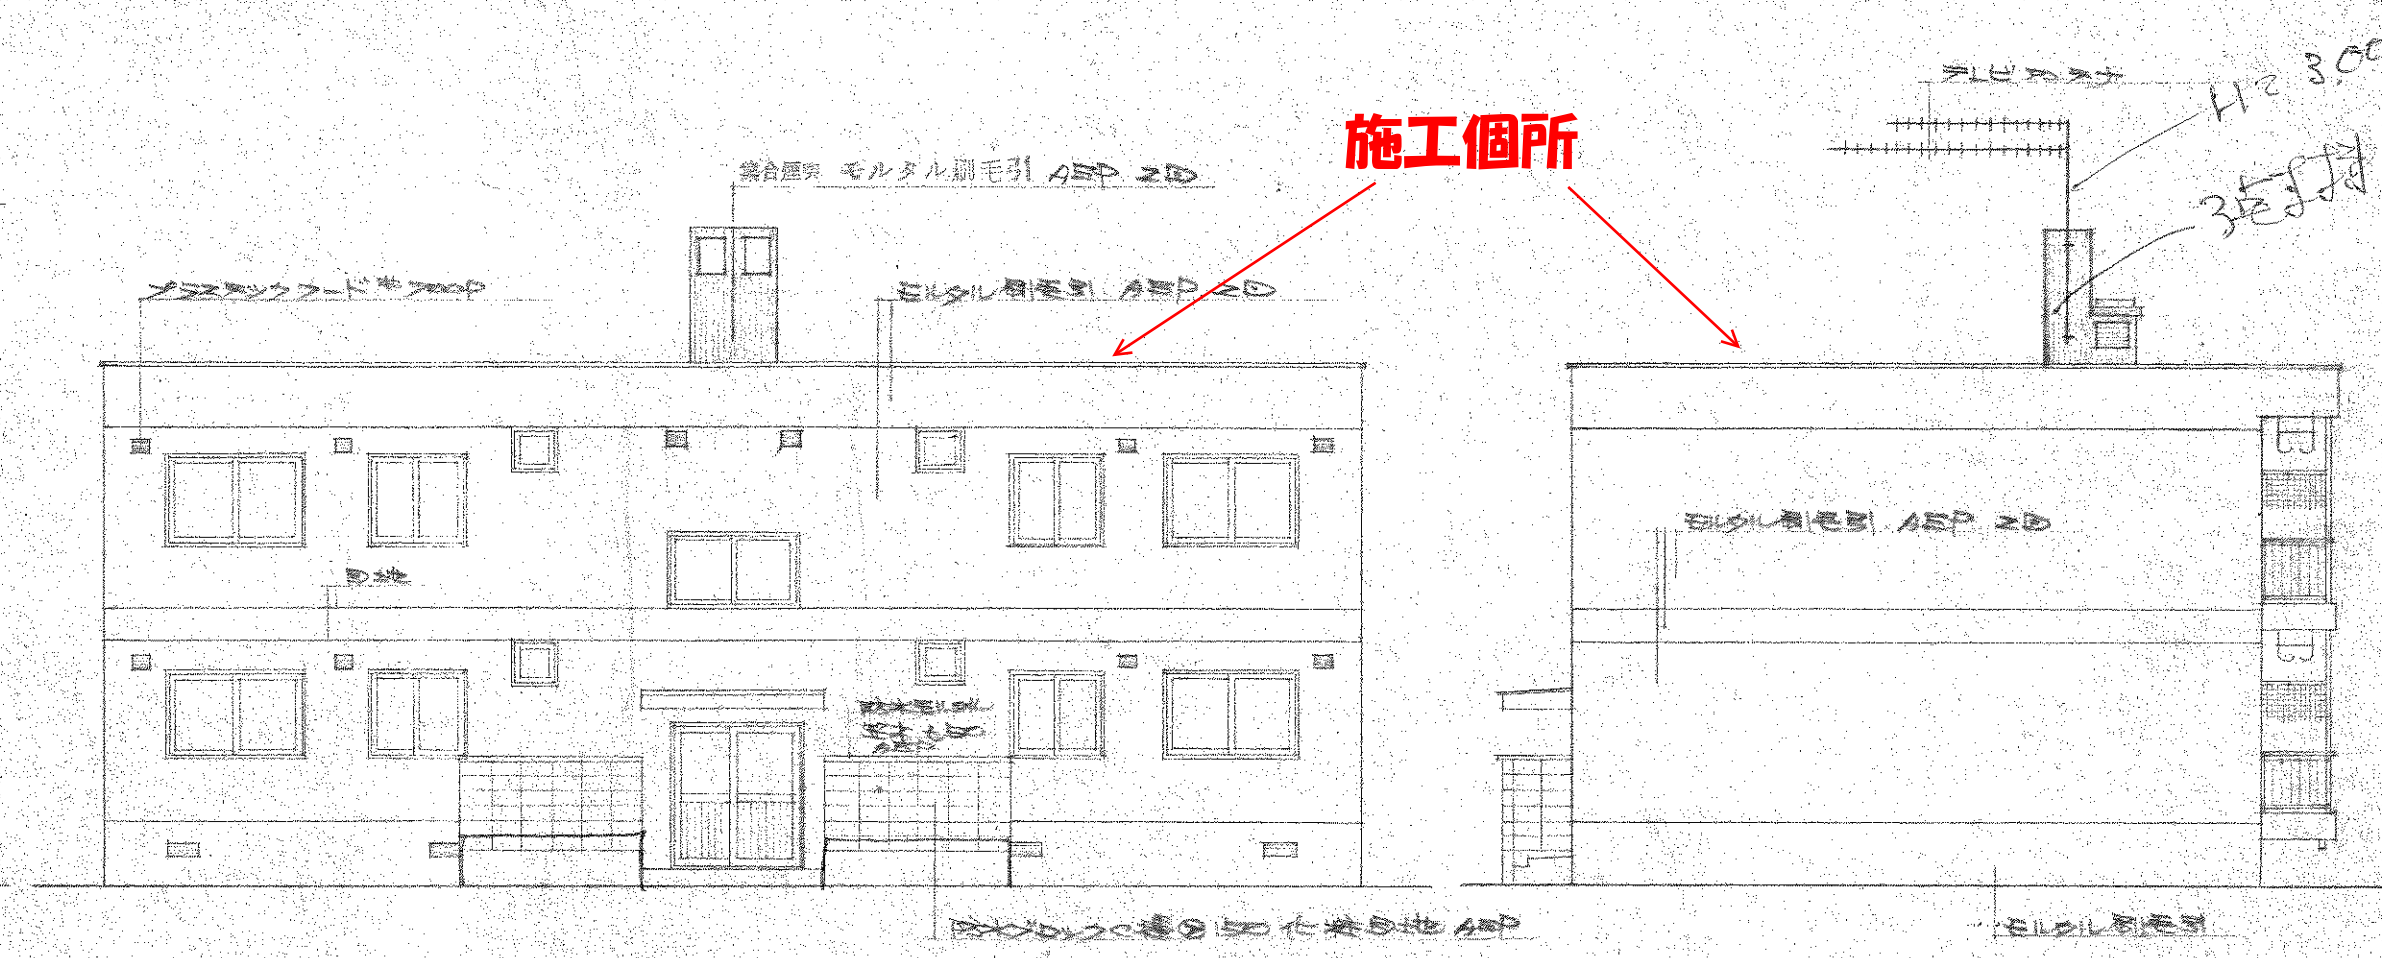

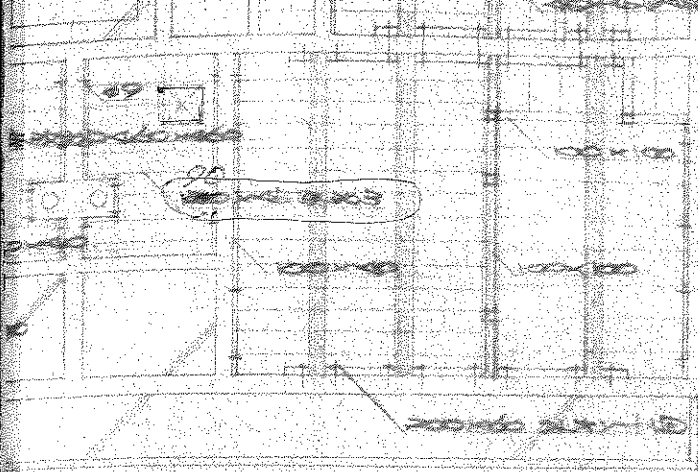

2000 1200 1100 1100 1100 1100 1100
16400

伏図

16400

2000 1200 1100 1100 1100 1100 1100
16400

2000 1200 1100 1100 1100 1100 1100
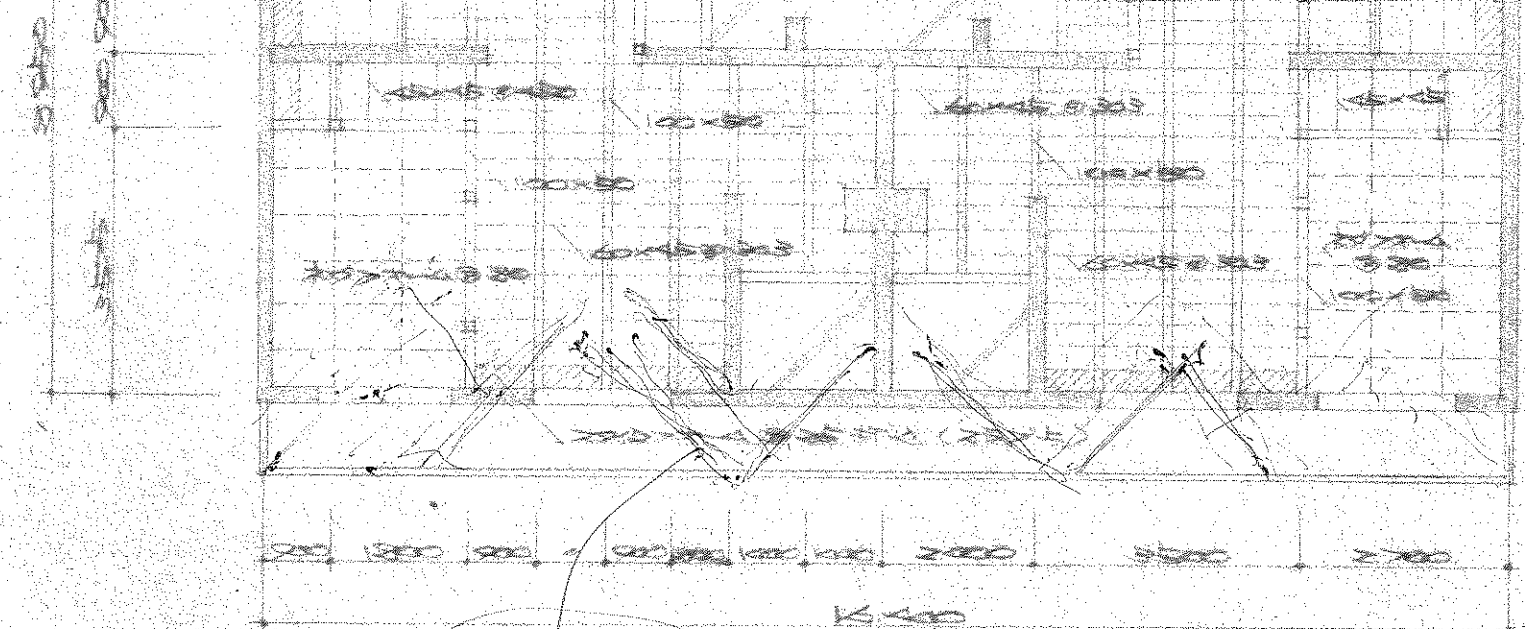

二階床伏図

2000 1200 1100 1100 1100 1100 1100
16400

2000 1200 1100 1100 1100 1100 1100
16400

施工箇所

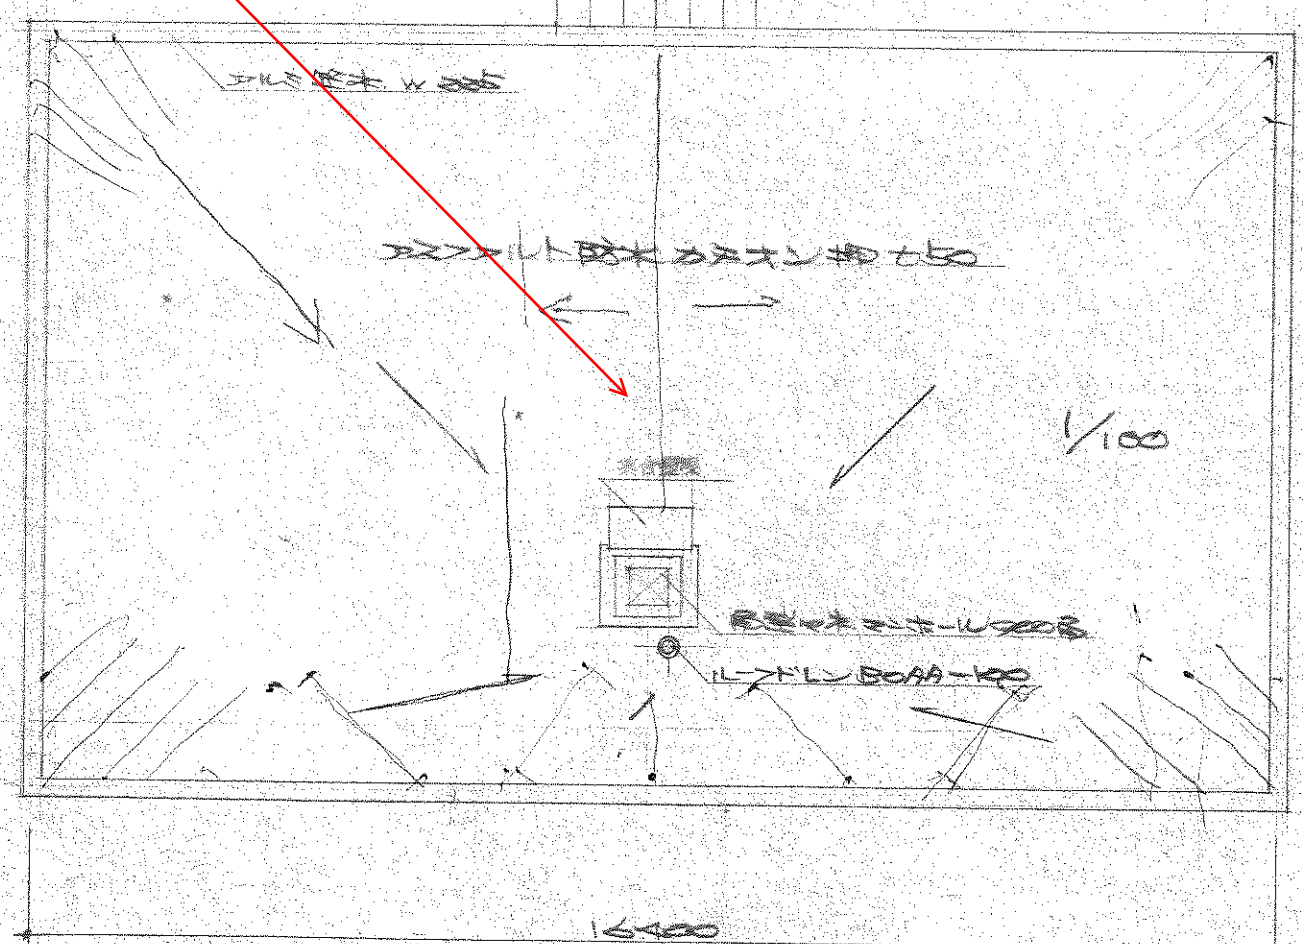

二階天井伏図

2000 1200 1100 1100 1100 1100 1100
16400

2000 1200 1100 1100 1100 1100 1100
16400

2000 1200 1100 1100 1100 1100 1100
16400

2000 1200 1100 1100 1100 1100 1100
16400

2000 1200 1100 1100 1100 1100 1100
16400

図面種類	床、天井、二階伏図	縮尺	1/100	施工年度	57	課長		企画係長		実行係長		設計者		旭川営林支局	図面番号	7/17
------	-----------	----	-------	------	----	----	--	------	--	------	--	-----	--	--------	------	------

内 訳 書

物件名：宗谷森林管理署緑団地屋上防水改修工事

工種種別、規格等	数量	単位	単価	金額	摘要
屋上防水改修工事					
既設笠木取外し・再取付	52.80	m			
既設防水保護砂利撤去・清掃	162.70	m ²			
水切金物取合シーリング打替	6.40	m			
既設水切取外し・再取付	6.40	m			
既設立上り防水層撤去	29.10	m ²			
入隅雨養生	58.10	m			
既設平面防水層膨れ処理	16.20	m ²			
既設平面防水層下地処理	162.70	m ²			
既設ルーフドレン撤去	1.00	箇所			
既設ドレン廻り防水層撤去	1.00	箇所			
改修型ルーフドレン設置	1.00	箇所			
環境型アスファルト防水平面	162.70	m ²			
環境型アスファルト防水立ち上がり	29.10	m ²			
産廃運搬費	1.00	往復			
産廃処分費	349.20	kg			
直接事業費計					
共通仮設費					
昇降用足場組立・解体	38.90	m ²			
安全手摺	3.60	m			
階段組立・撤去	3.00	基			
発電機	10.00	日			
仮設トイレ設置	10.00	日			
資材荷揚・荷卸	8.00	H			
仮設物運搬費	2.00	往復			
小計					
共通仮設費					
共通仮設費計					
現場管理費					
間接事業費計					
工 事 原 価					
一般管理費					
工 事 価 格					
工 事 価 格					
消費税相当額	10	%			
総 工 事 費					

改修工事箇所写真

