


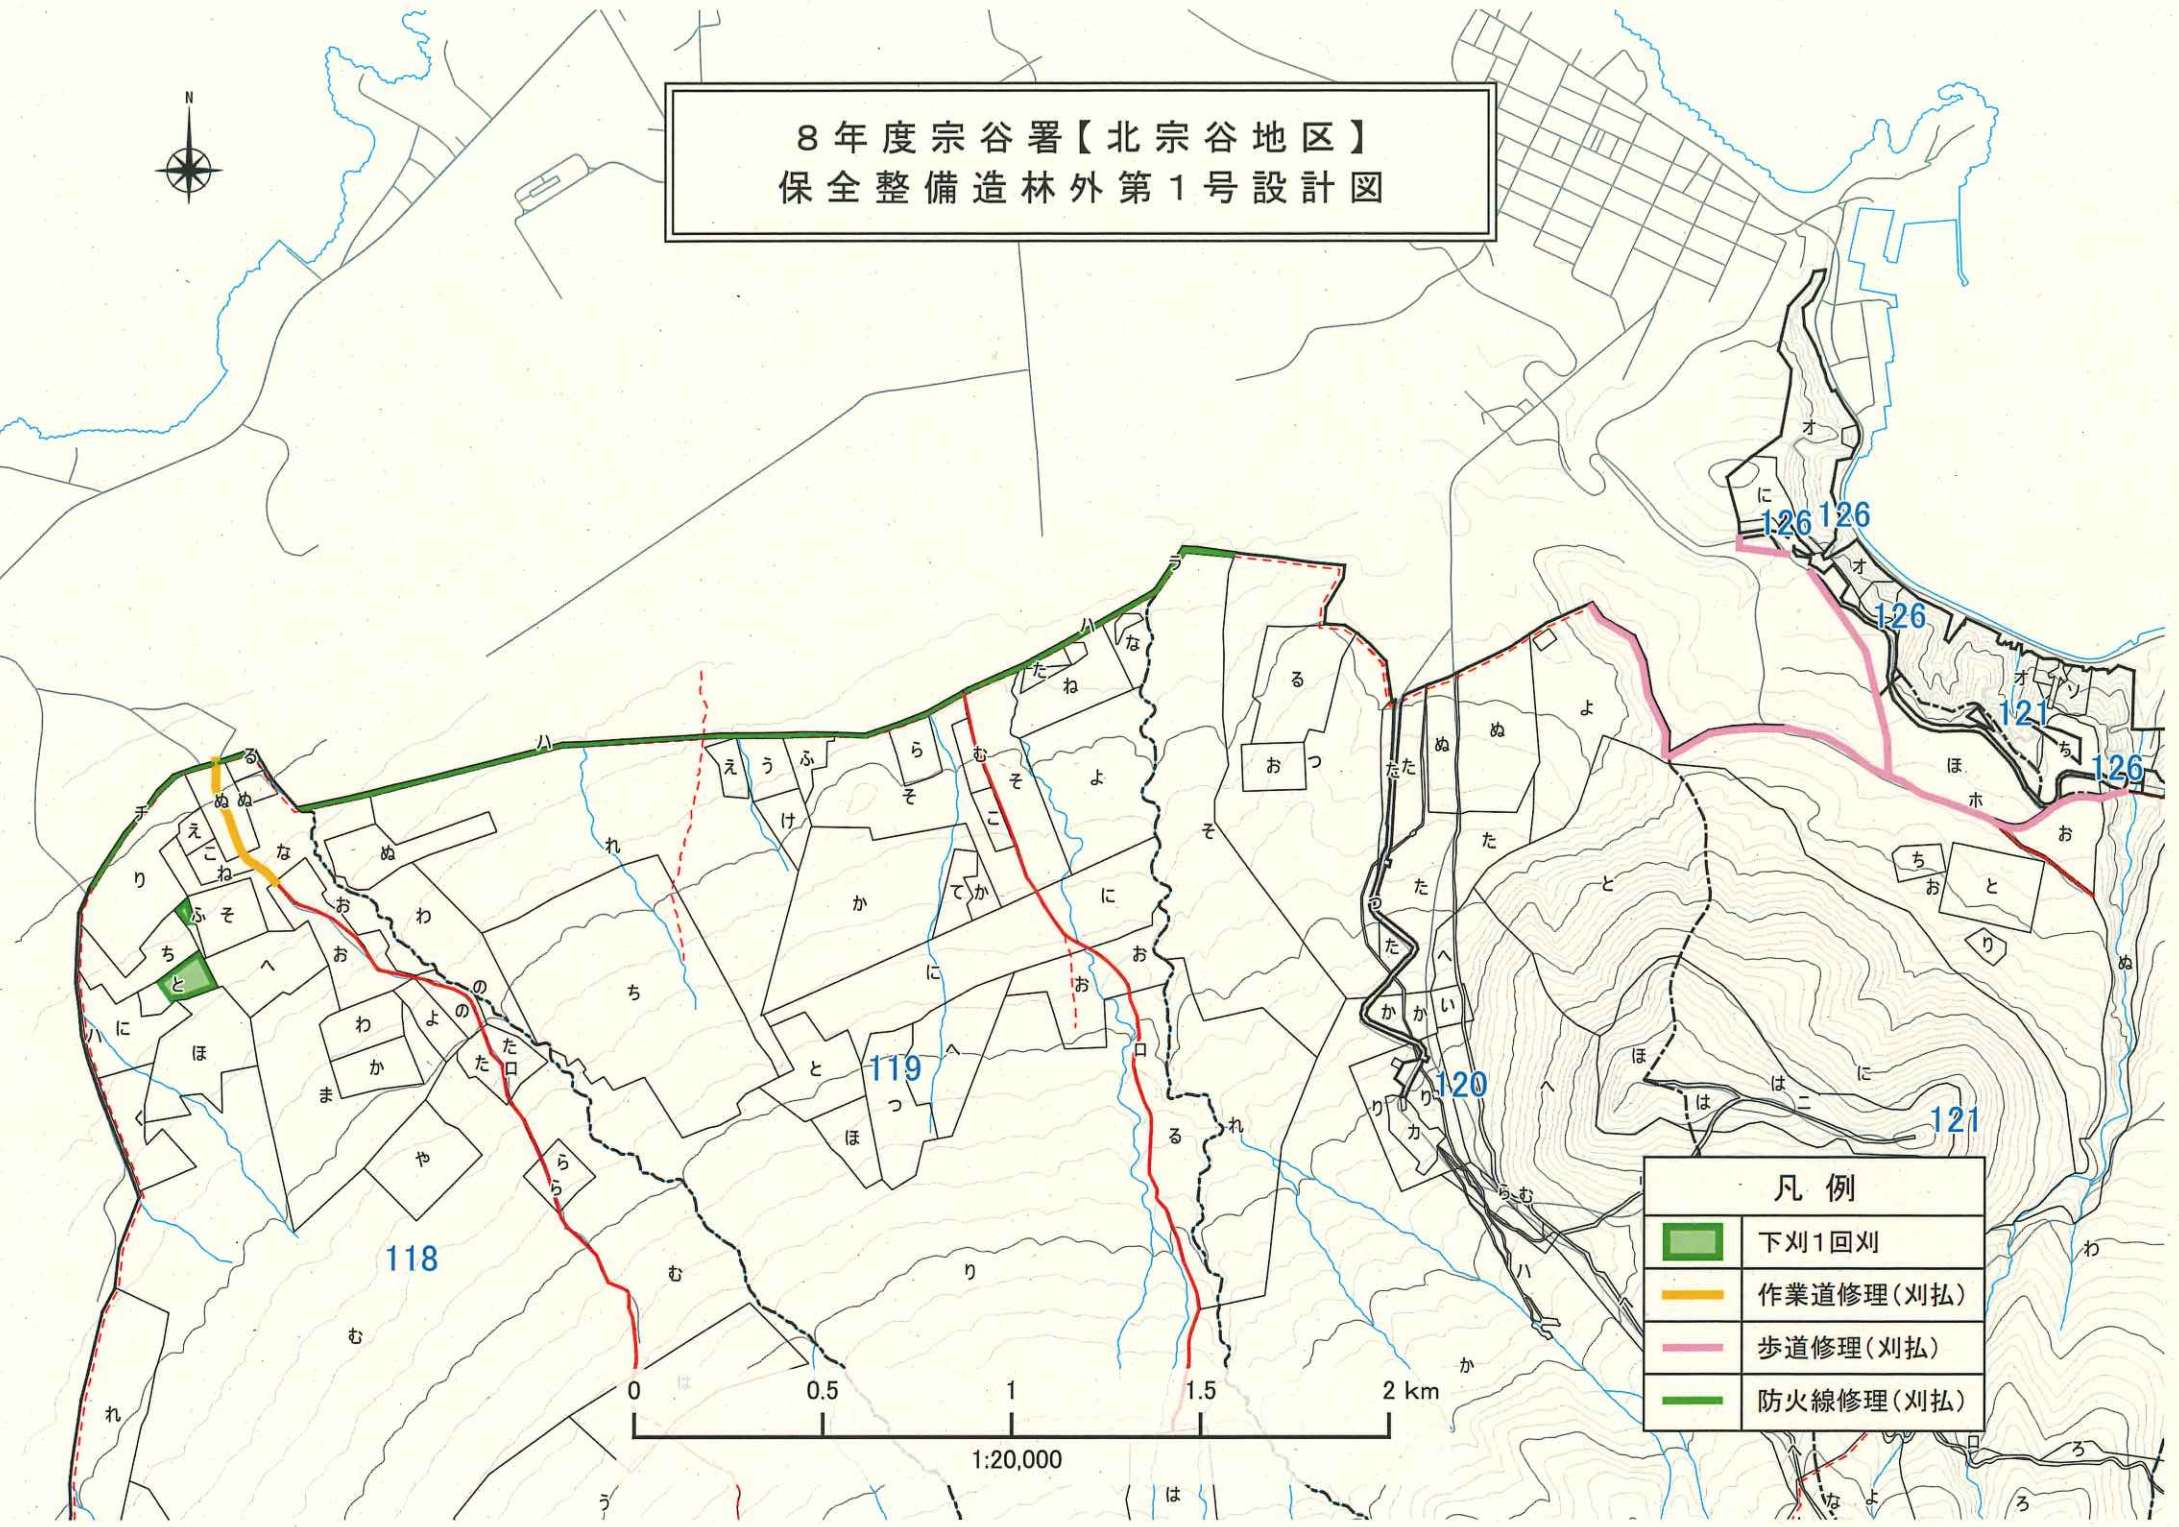



8年度宗谷署【北宗谷地区】
保全整備造林外第1号設計図



凡例	
	下刈1回刈
	作業道修理(刈払)
	歩道修理(刈払)
	防火線修理(刈払)

8年度宗谷署【北宗谷地区】
保全整備造林外第1号設計図

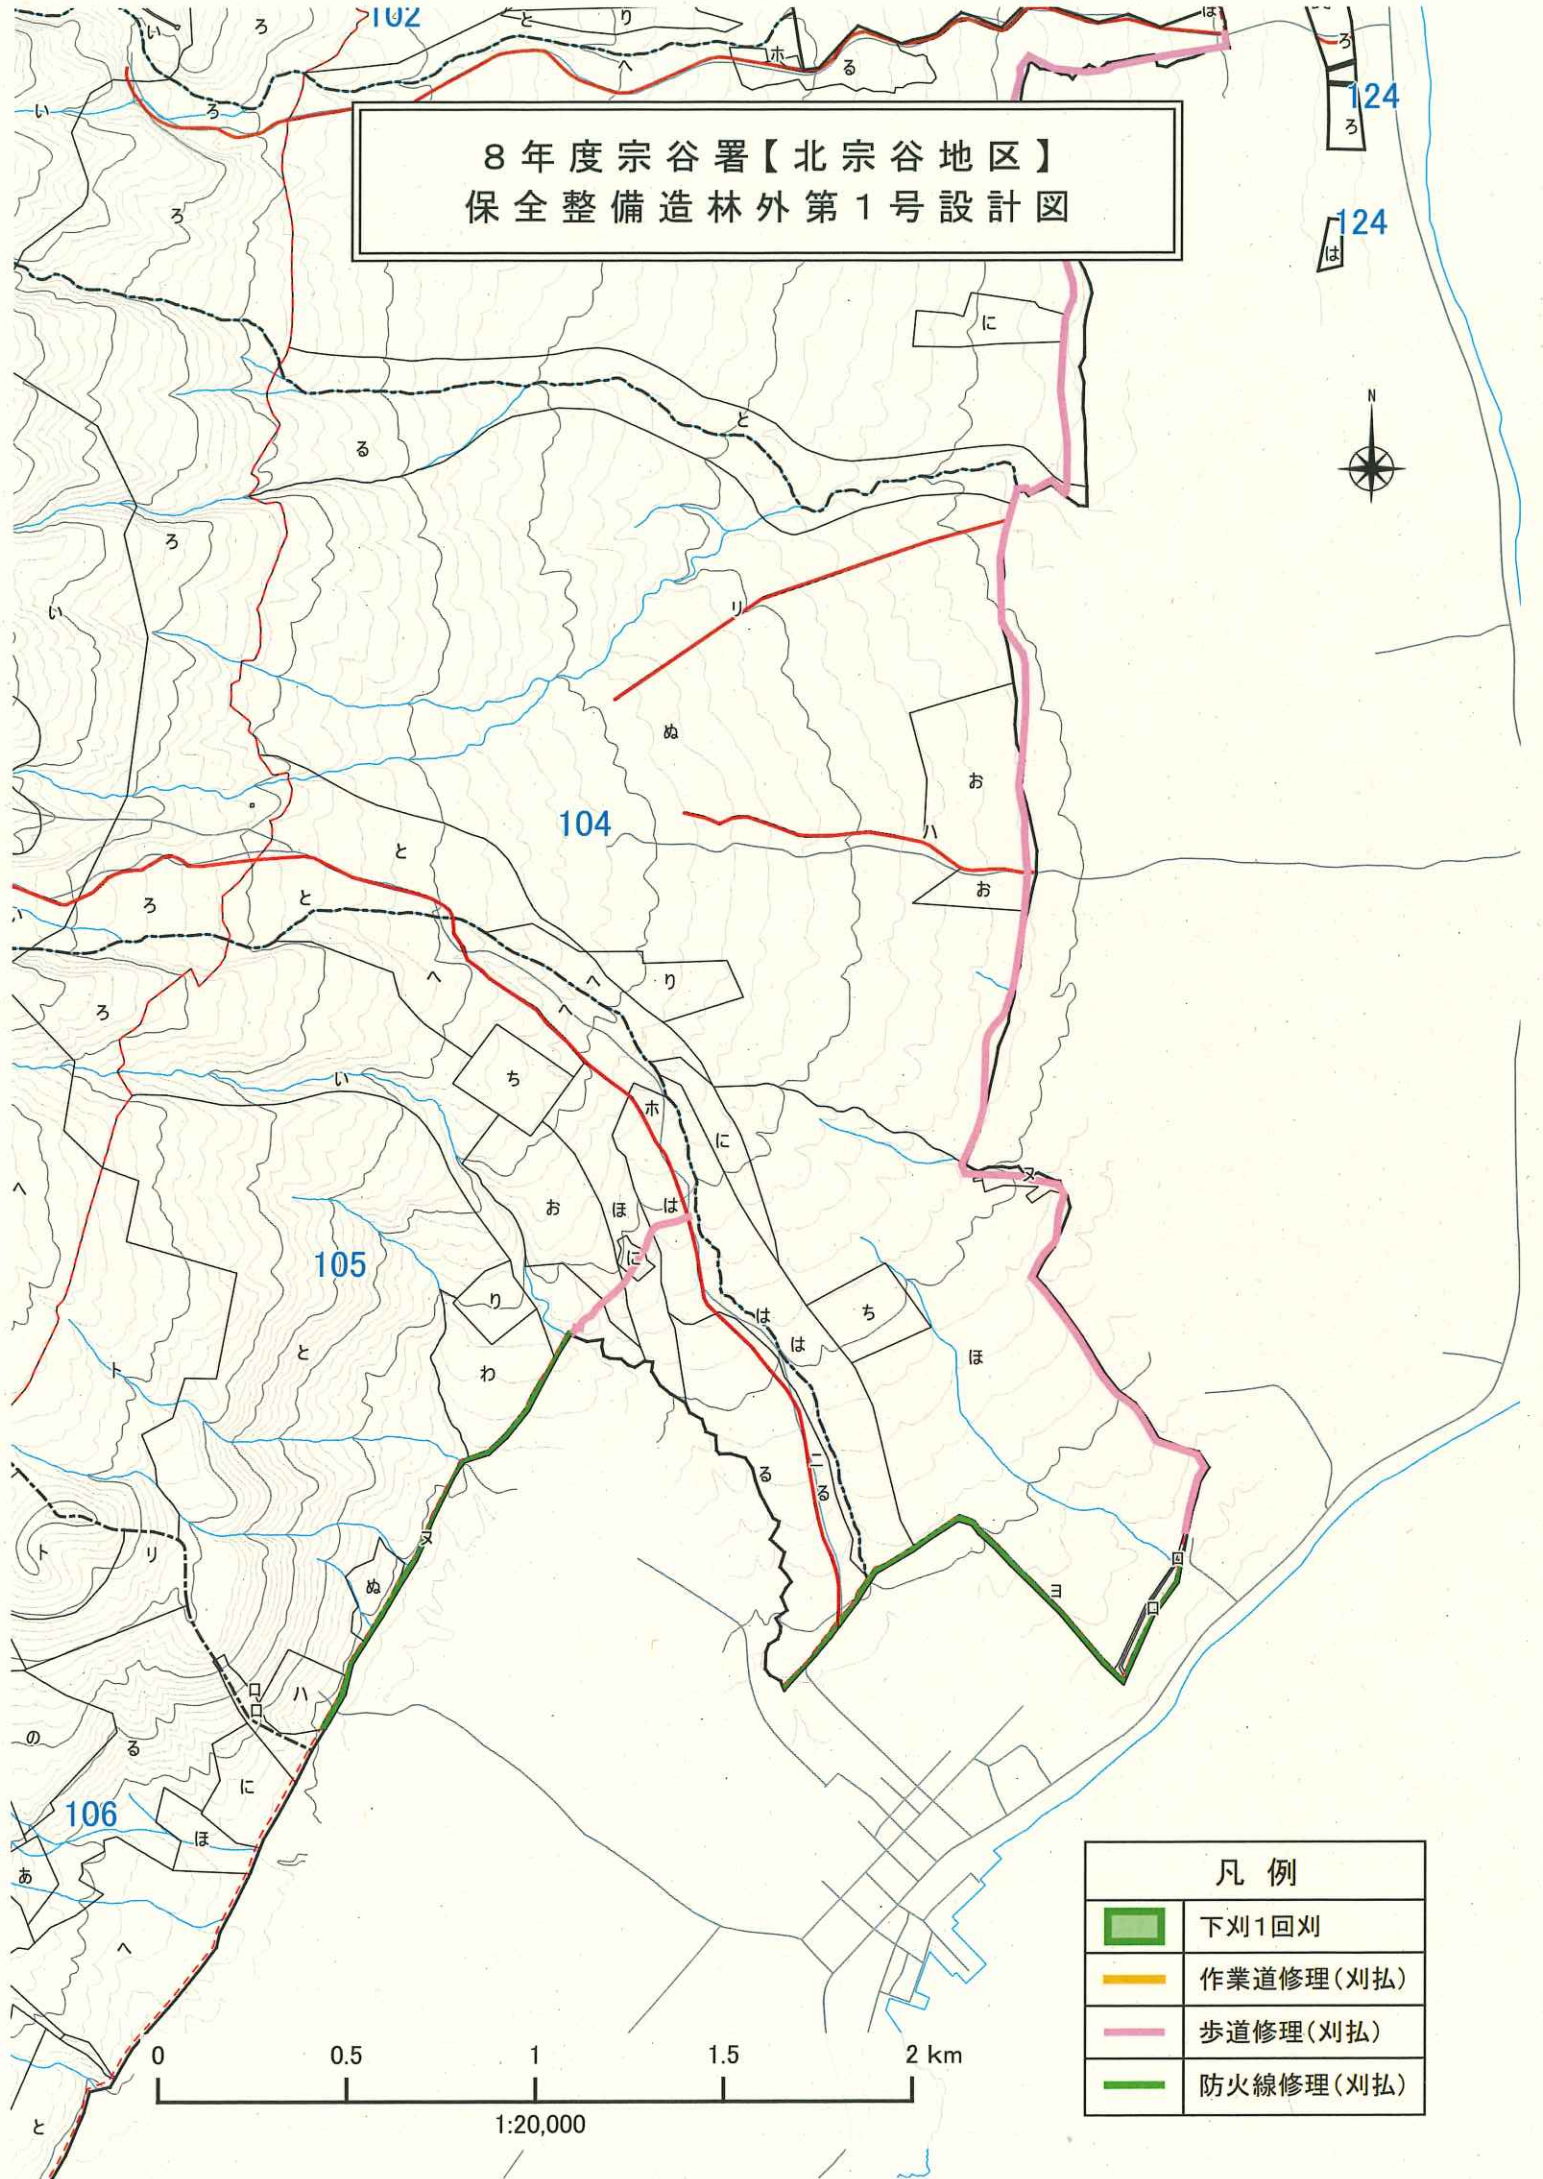

凡例	
	下刈1回刈
	作業道修理(刈払)
	歩道修理(刈払)
	防火線修理(刈払)

8年度宗谷署【北宗谷地区】
保全整備造林外第1号設計図




は
25
ら
な







1:20,000

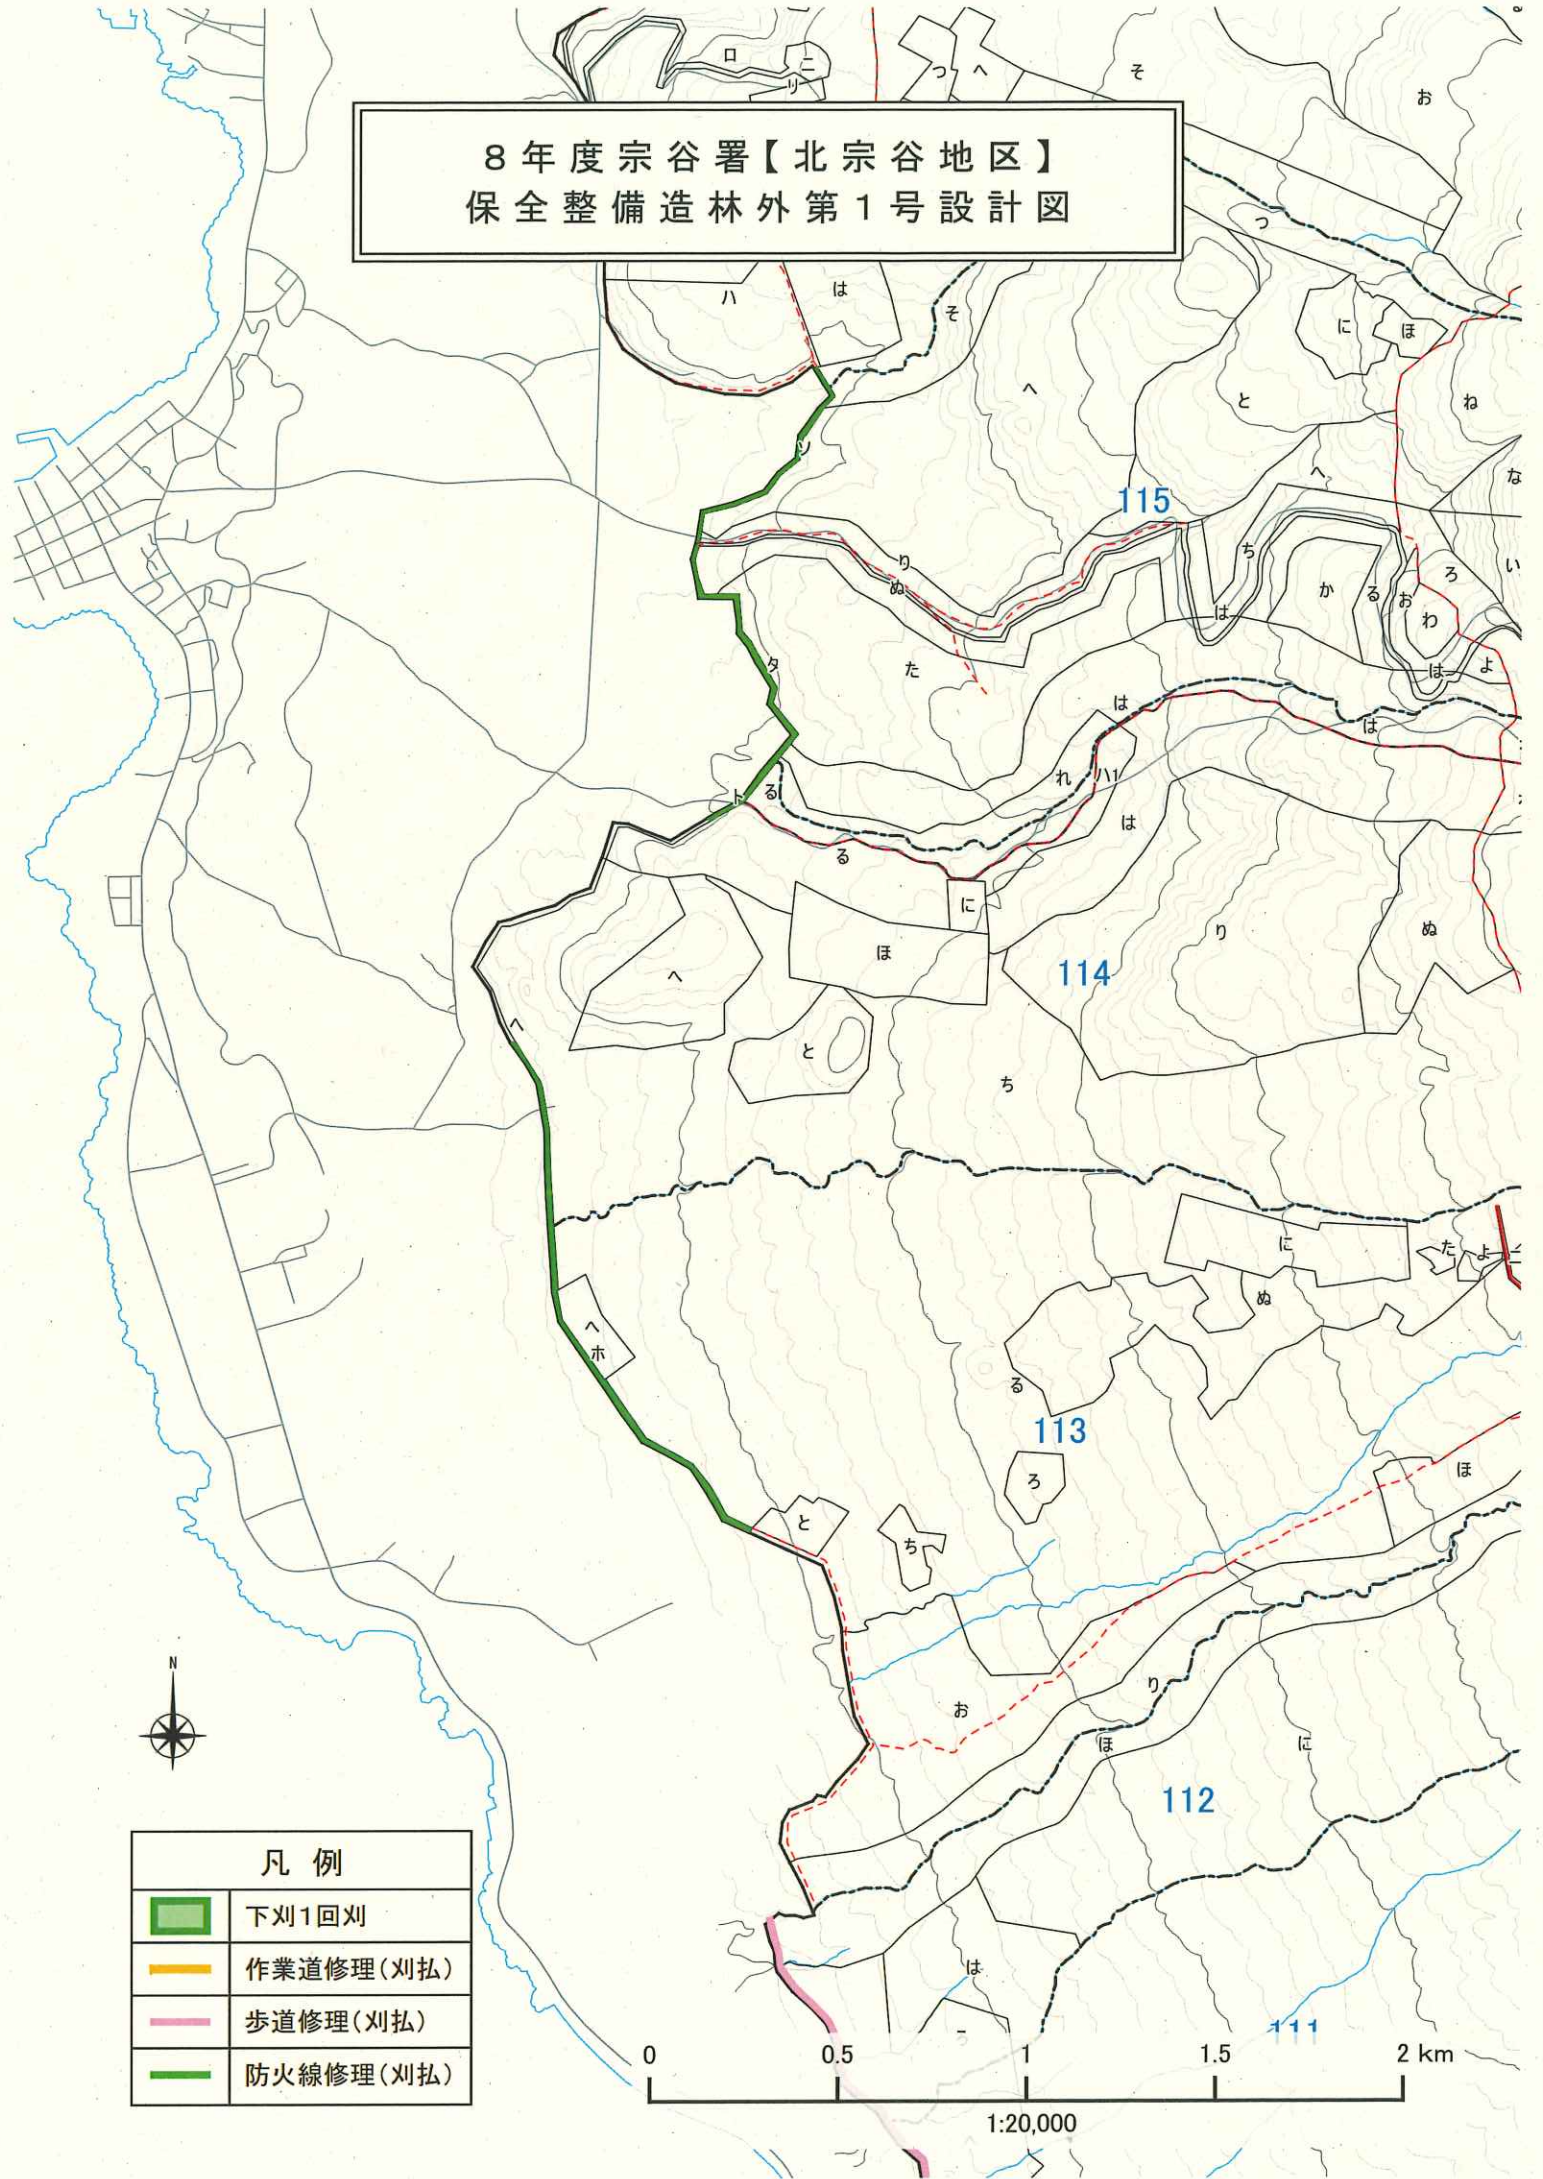凡例	
	下刈1回刈
	作業道修理(刈払)
	歩道修理(刈払)
	防火線修理(刈払)

8年度宗谷署【北宗谷地区】
保全整備造林外第1号設計図



凡 例	
	下刈1回刈
	作業道修理(刈払)
	歩道修理(刈払)
	防火線修理(刈払)

0 0.5 1 1.5 2 km

1:20,000