




8年度宗谷署【北宗谷地区】  
保全整備造林外第1号設計図

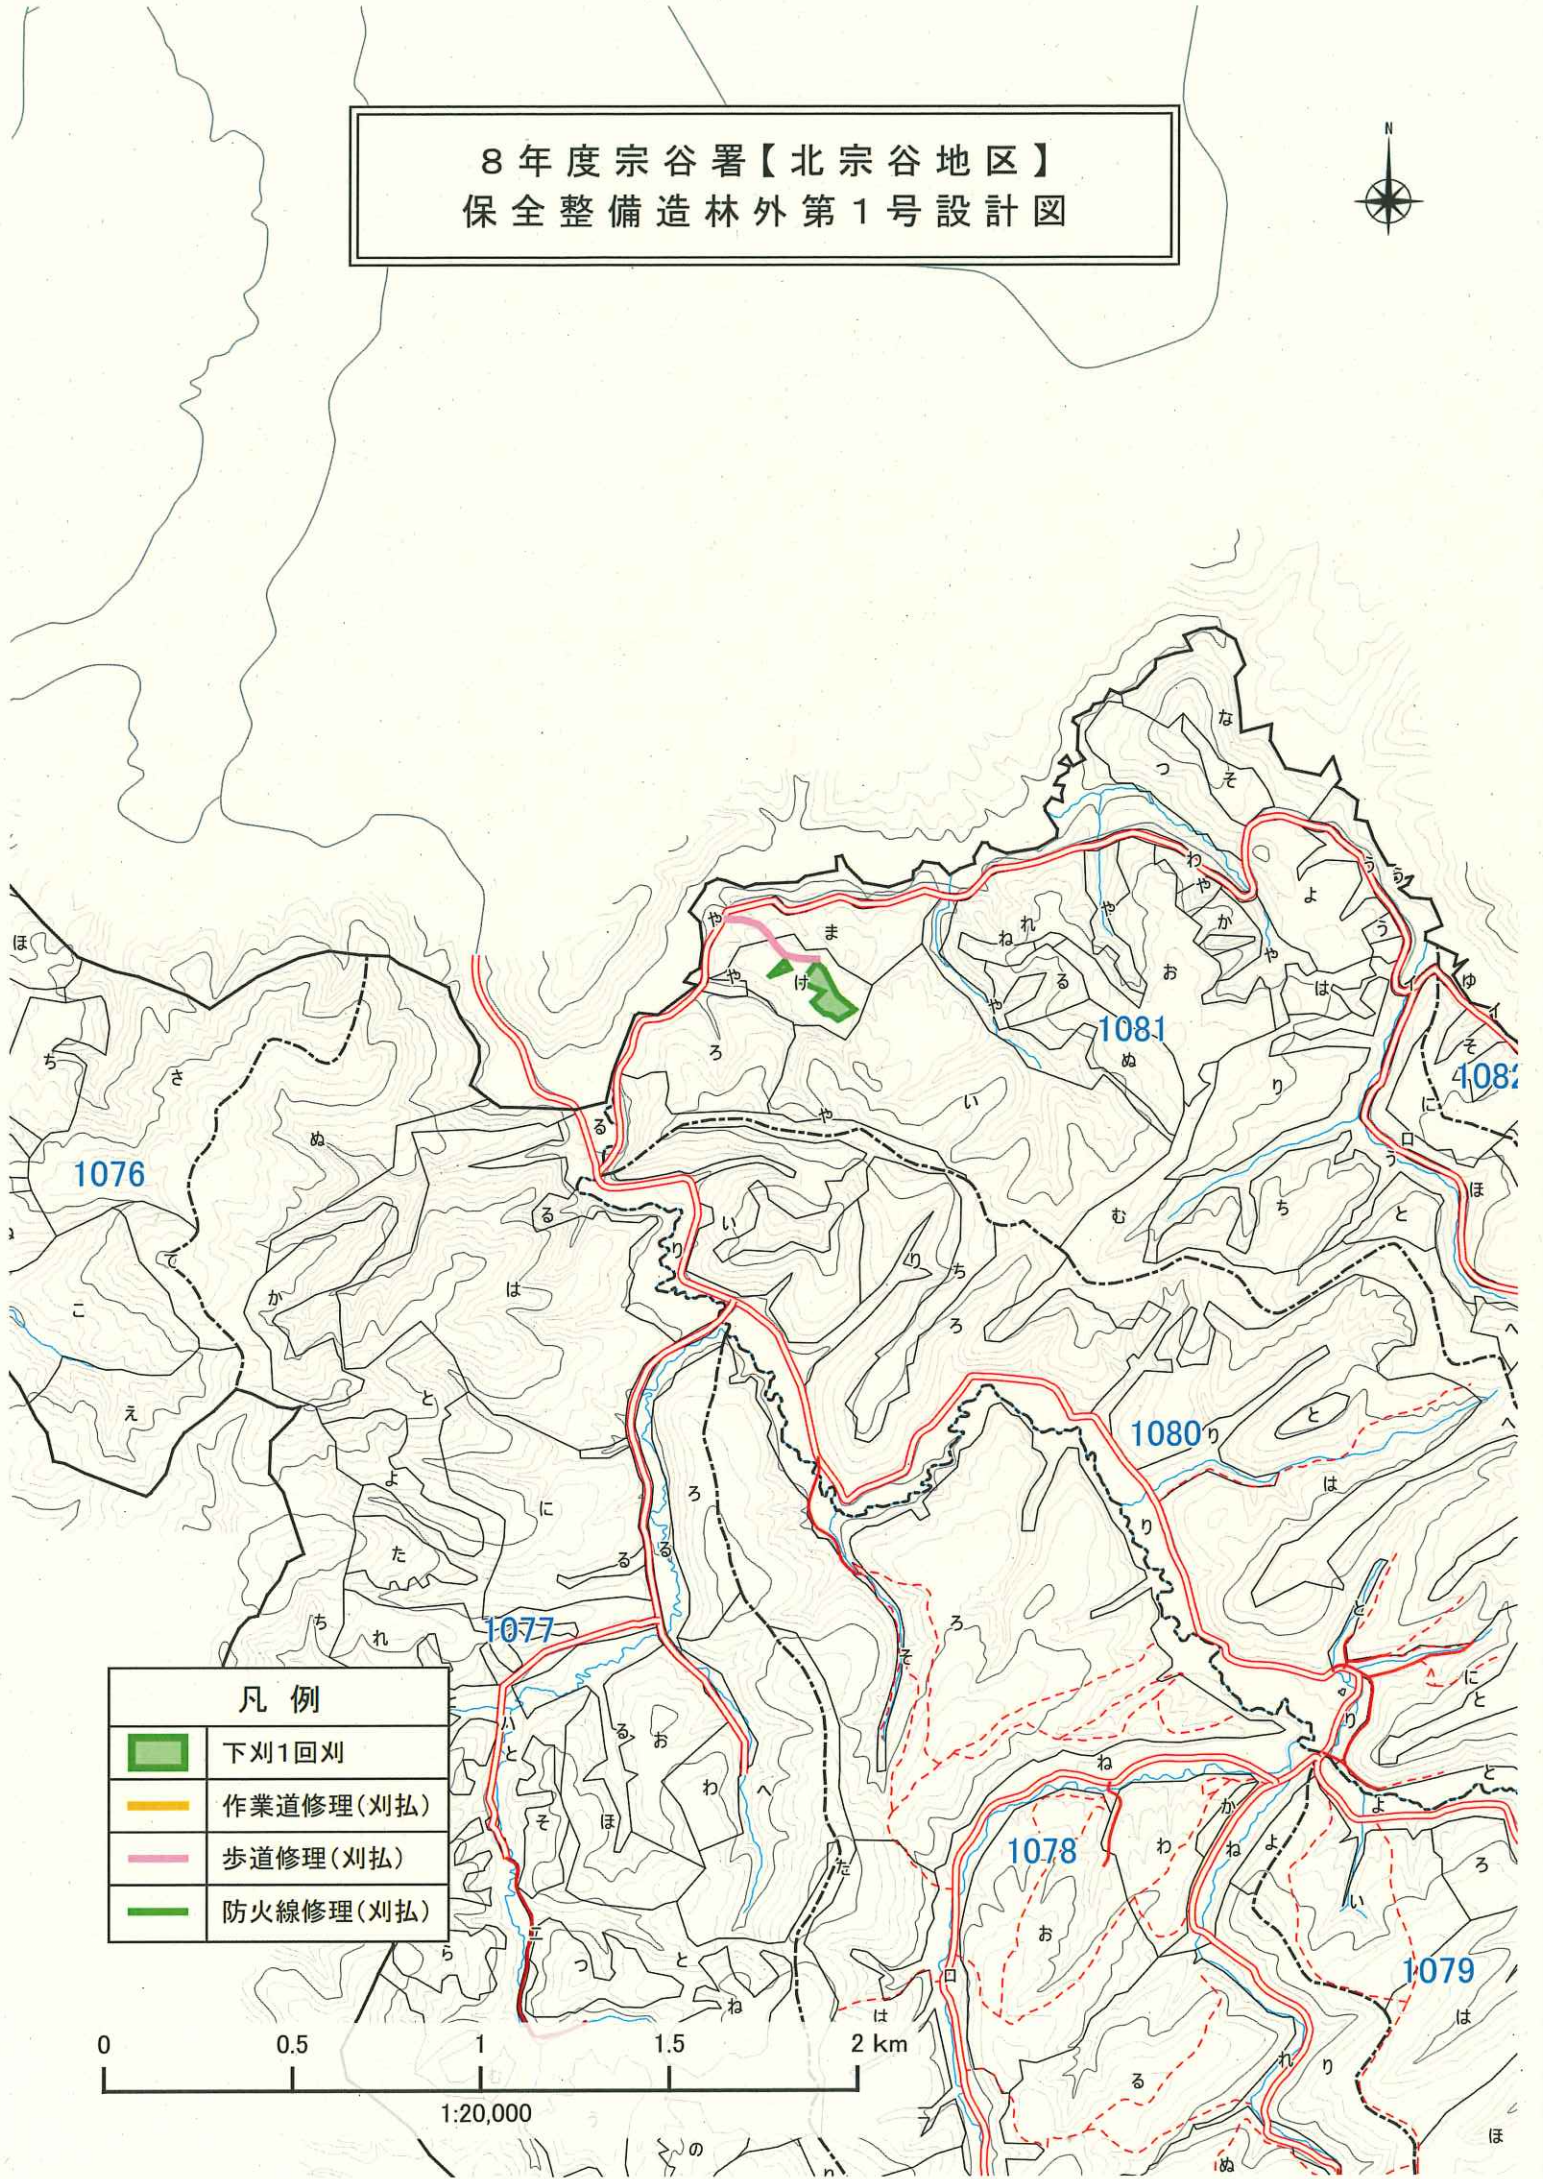

凡例	
	下刈1回刈
	作業道修理(刈払)
	歩道修理(刈払)
	防火線修理(刈払)

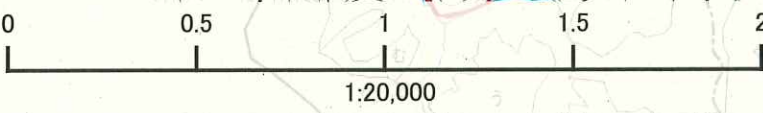


8年度宗谷署【北宗谷地区】  
保全整備造林外第1号設計図

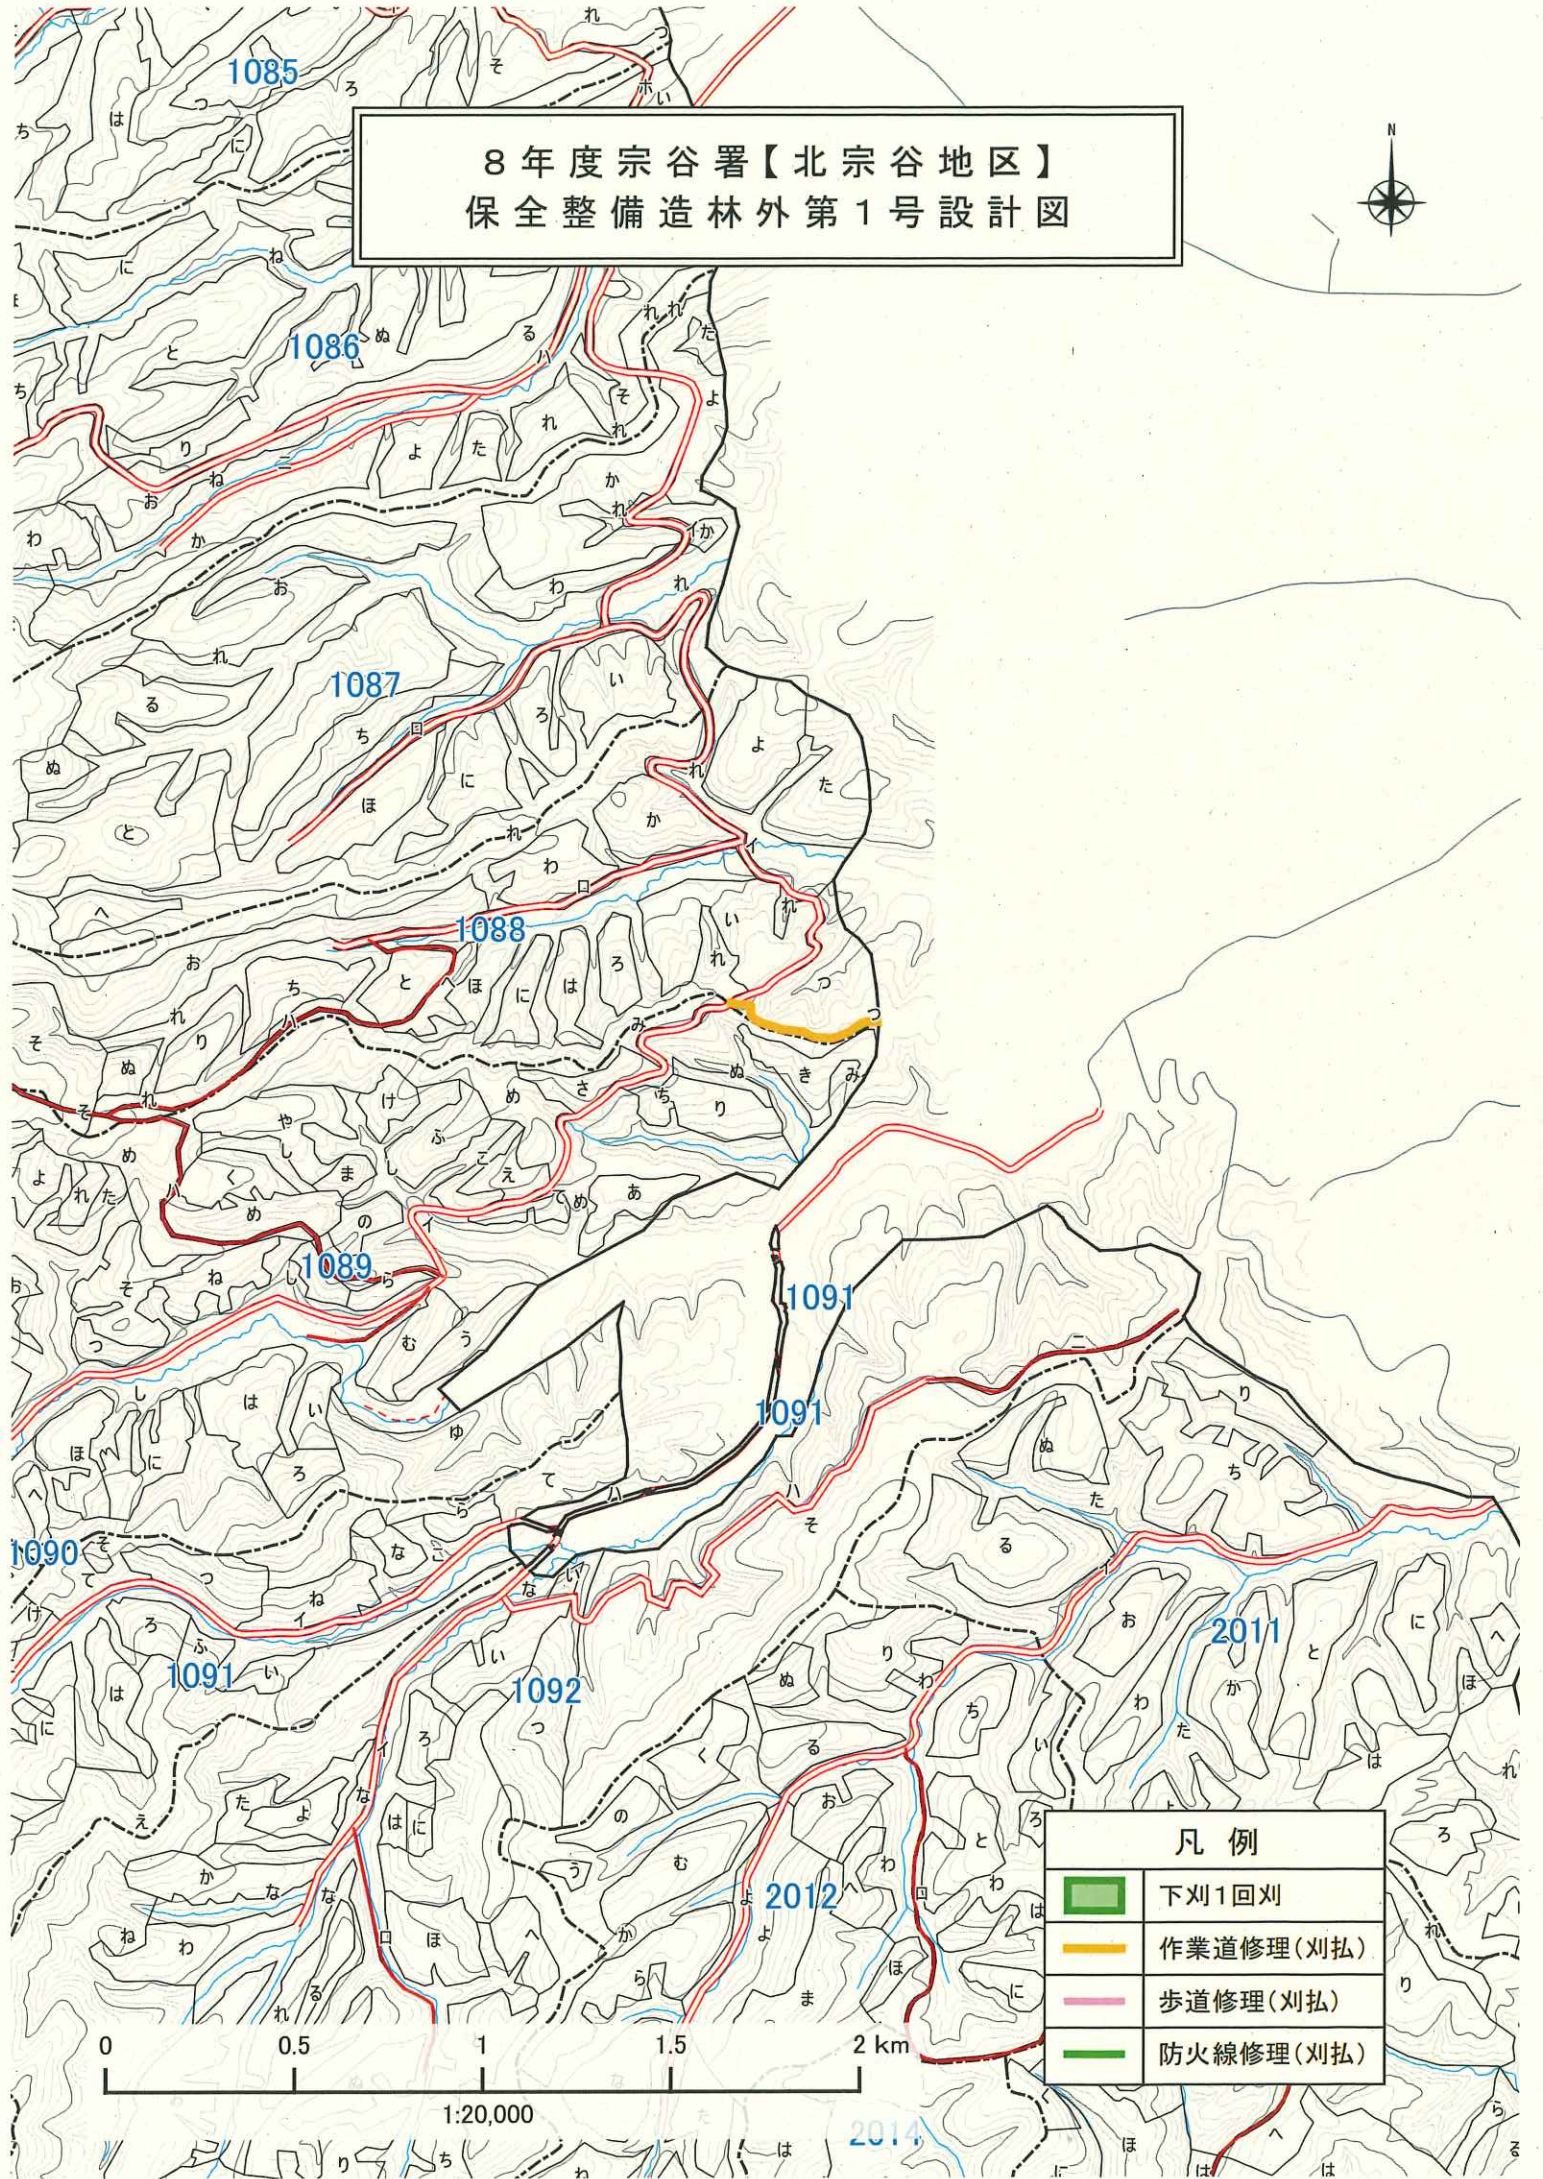


凡例	
	下刈1回刈
	作業道修理(刈払)
	歩道修理(刈払)
	防火線修理(刈払)

0 0.5 1 1.5 2 km  
1:20,000


8年度宗谷署【北宗谷地区】  
保全整備造林外第1号設計図

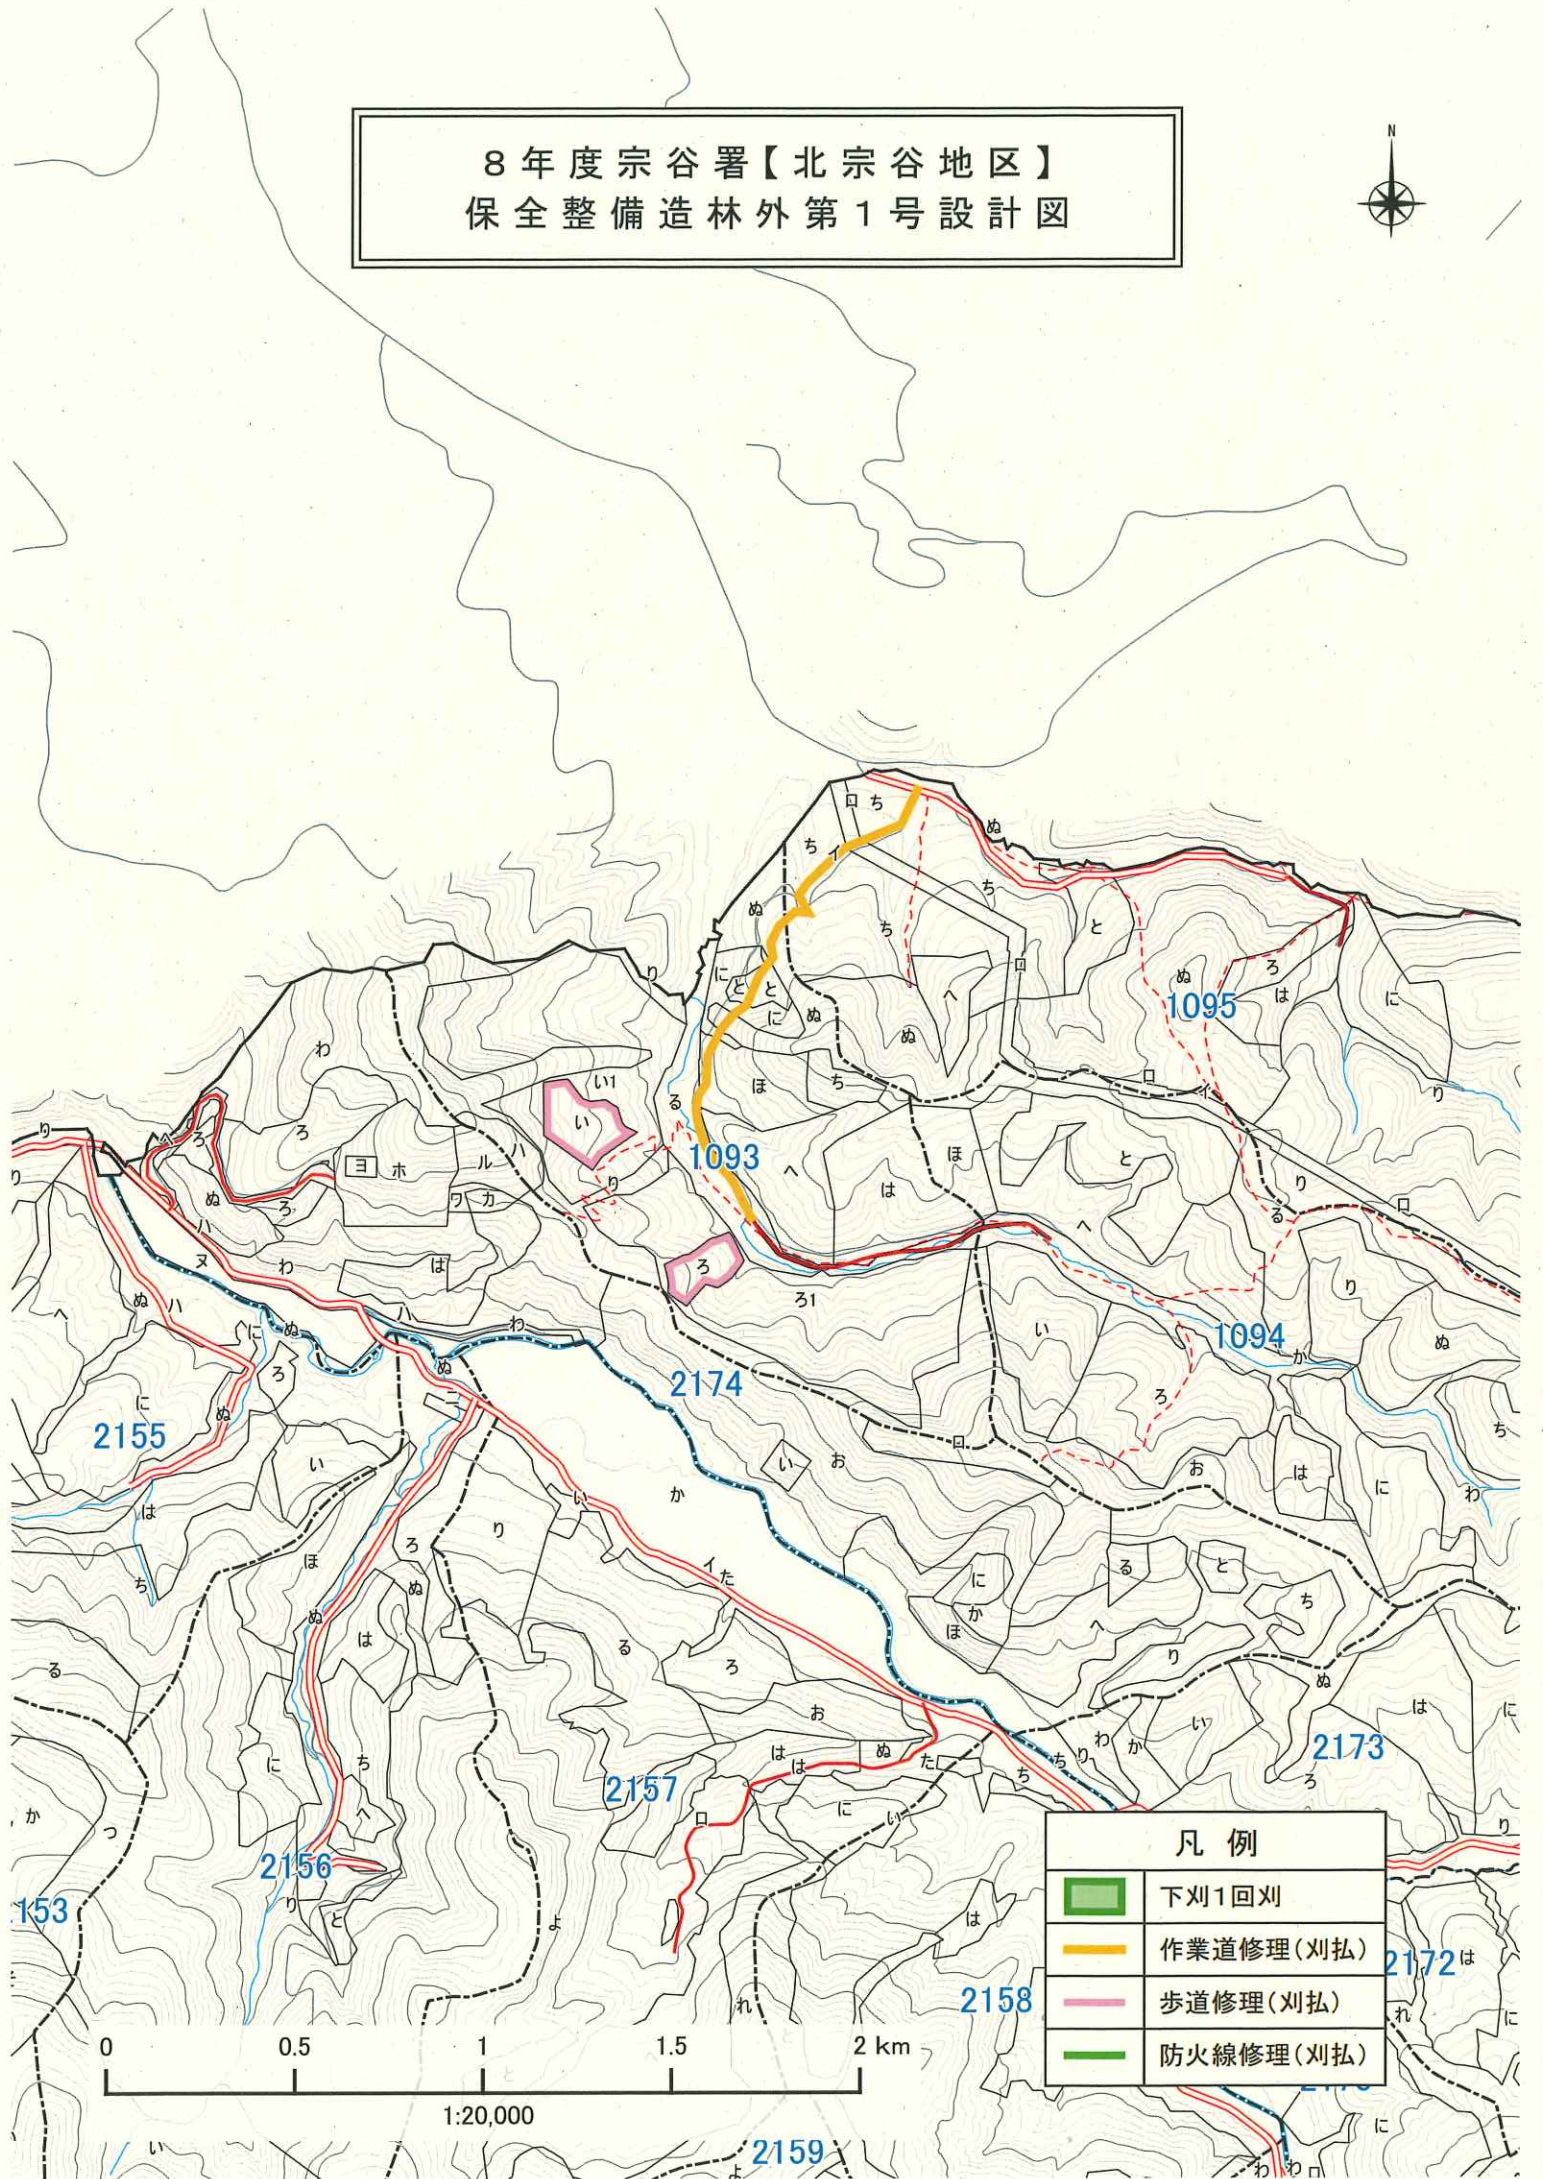

凡例	
	下刈1回刈
	作業道修理(刈払)
	歩道修理(刈払)
	防火線修理(刈払)

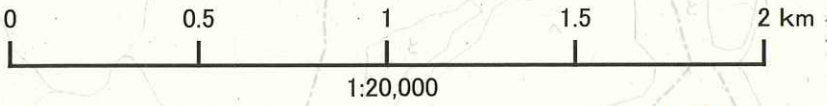


8年度宗谷署【北宗谷地区】  
保全整備造林外第1号設計図

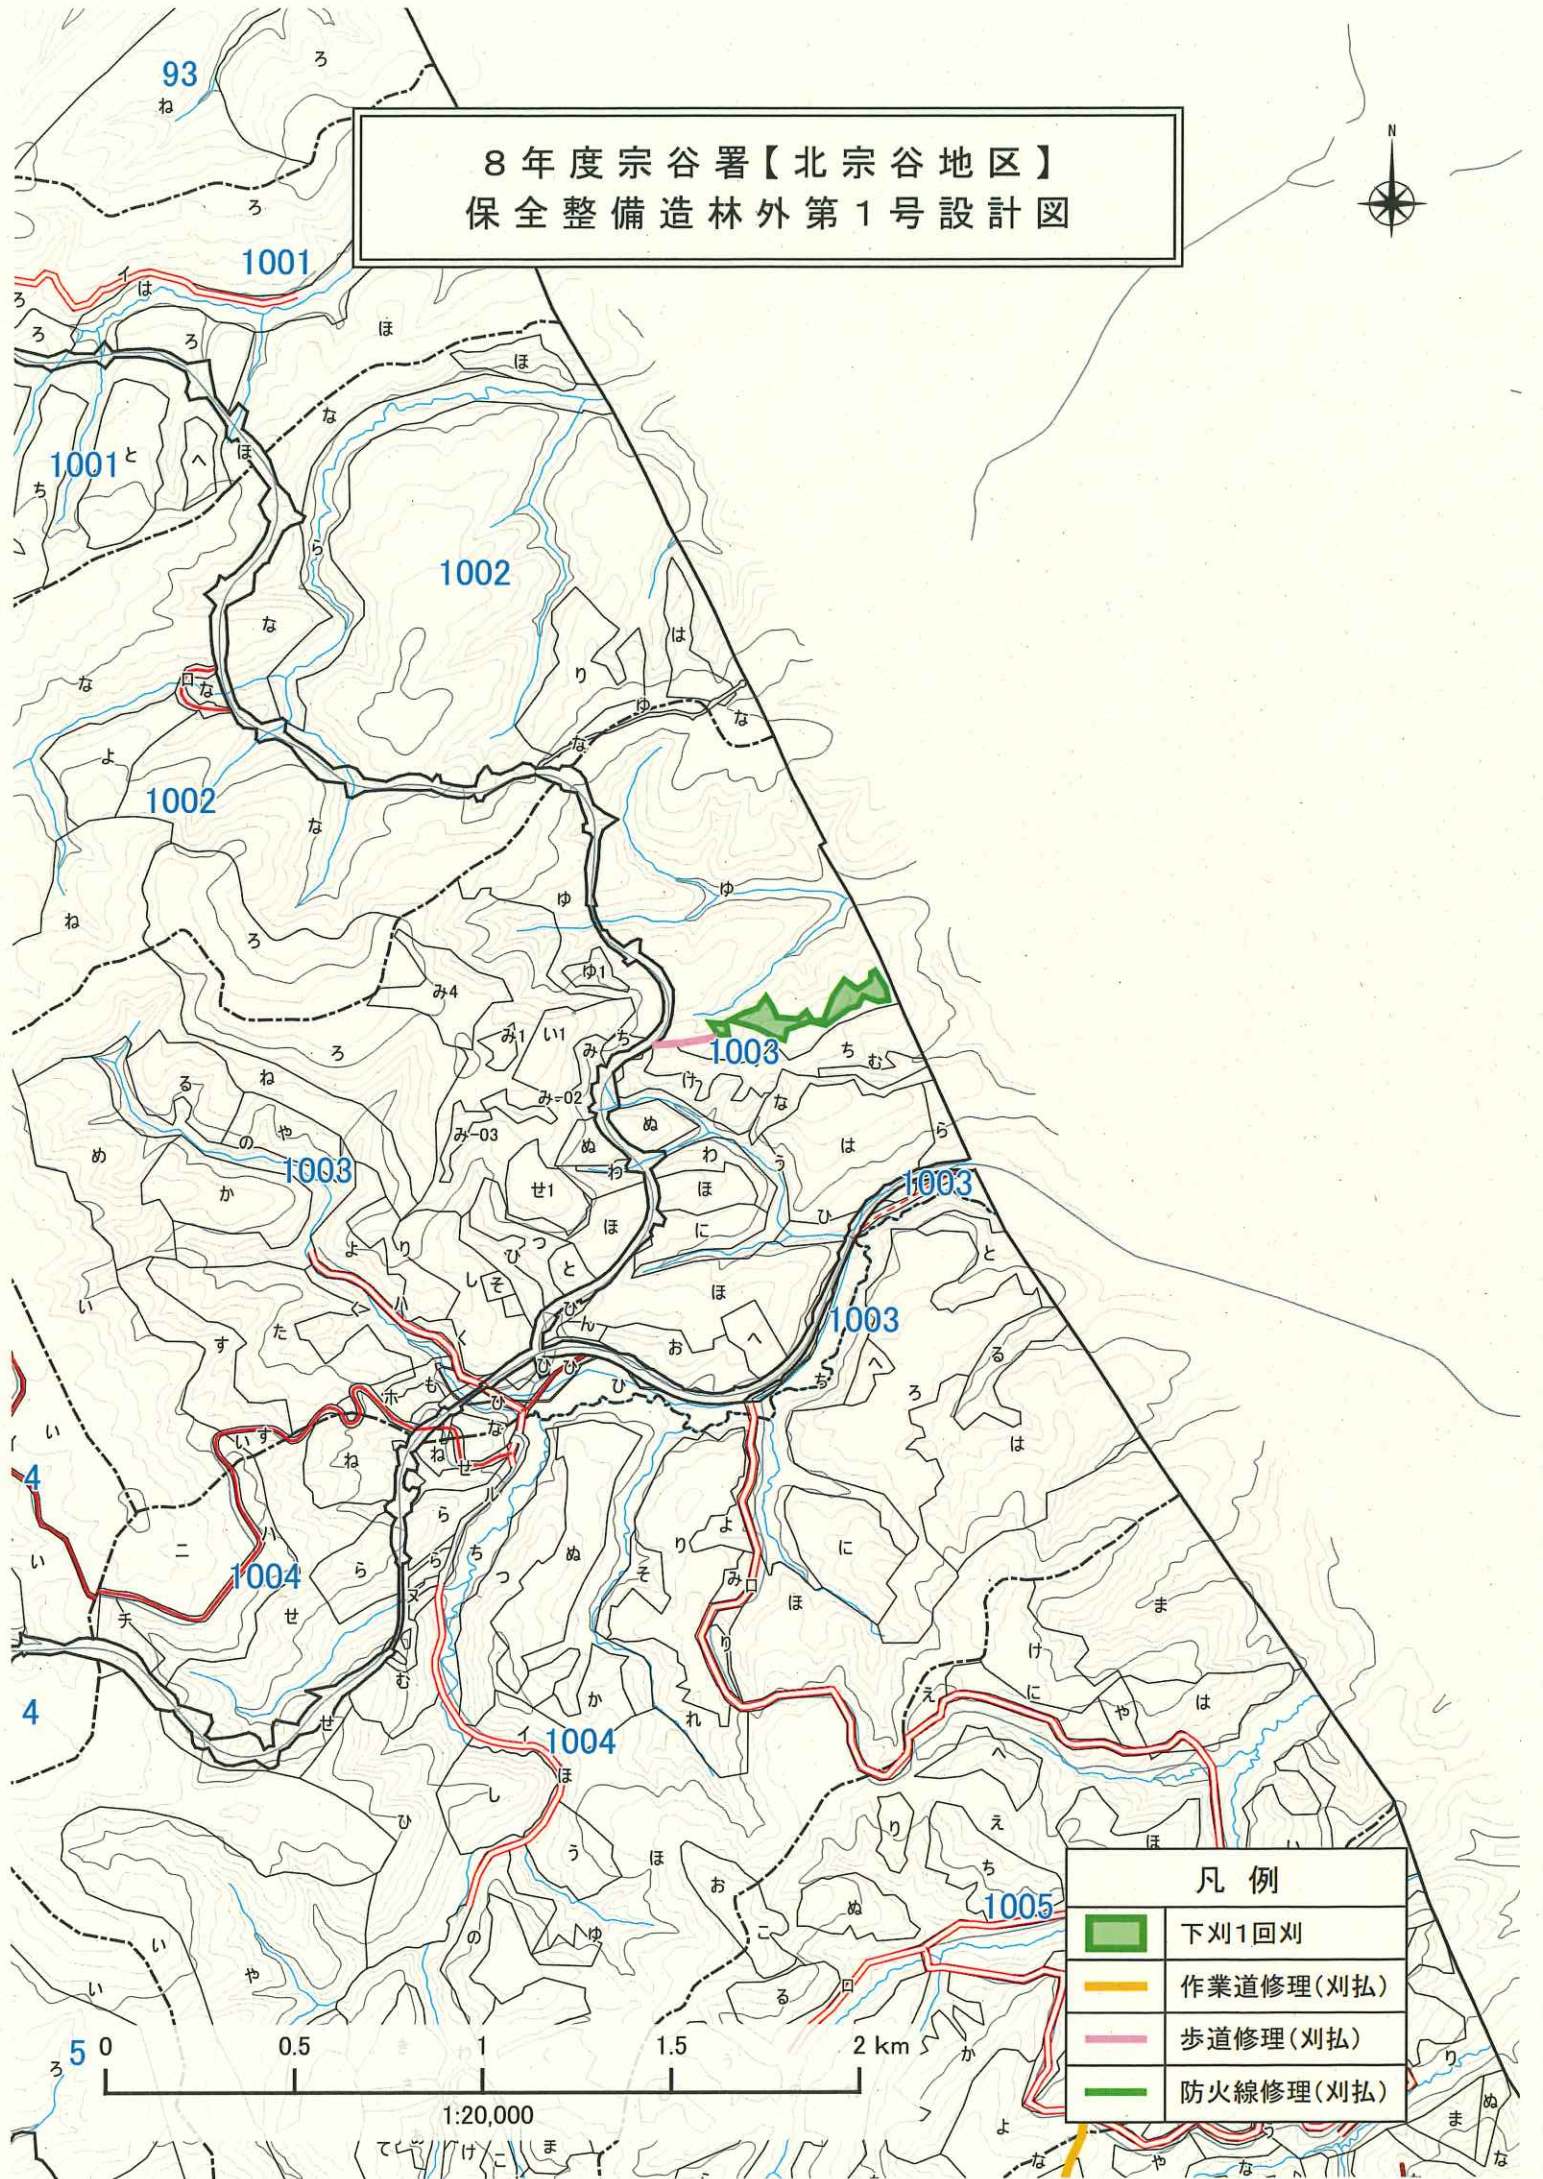
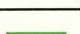


凡例	
	下刈1回刈
	作業道修理(刈払)
	歩道修理(刈払)
	防火線修理(刈払)

1:20,000

8年度宗谷署【北宗谷地区】  
保全整備造林外第1号設計図

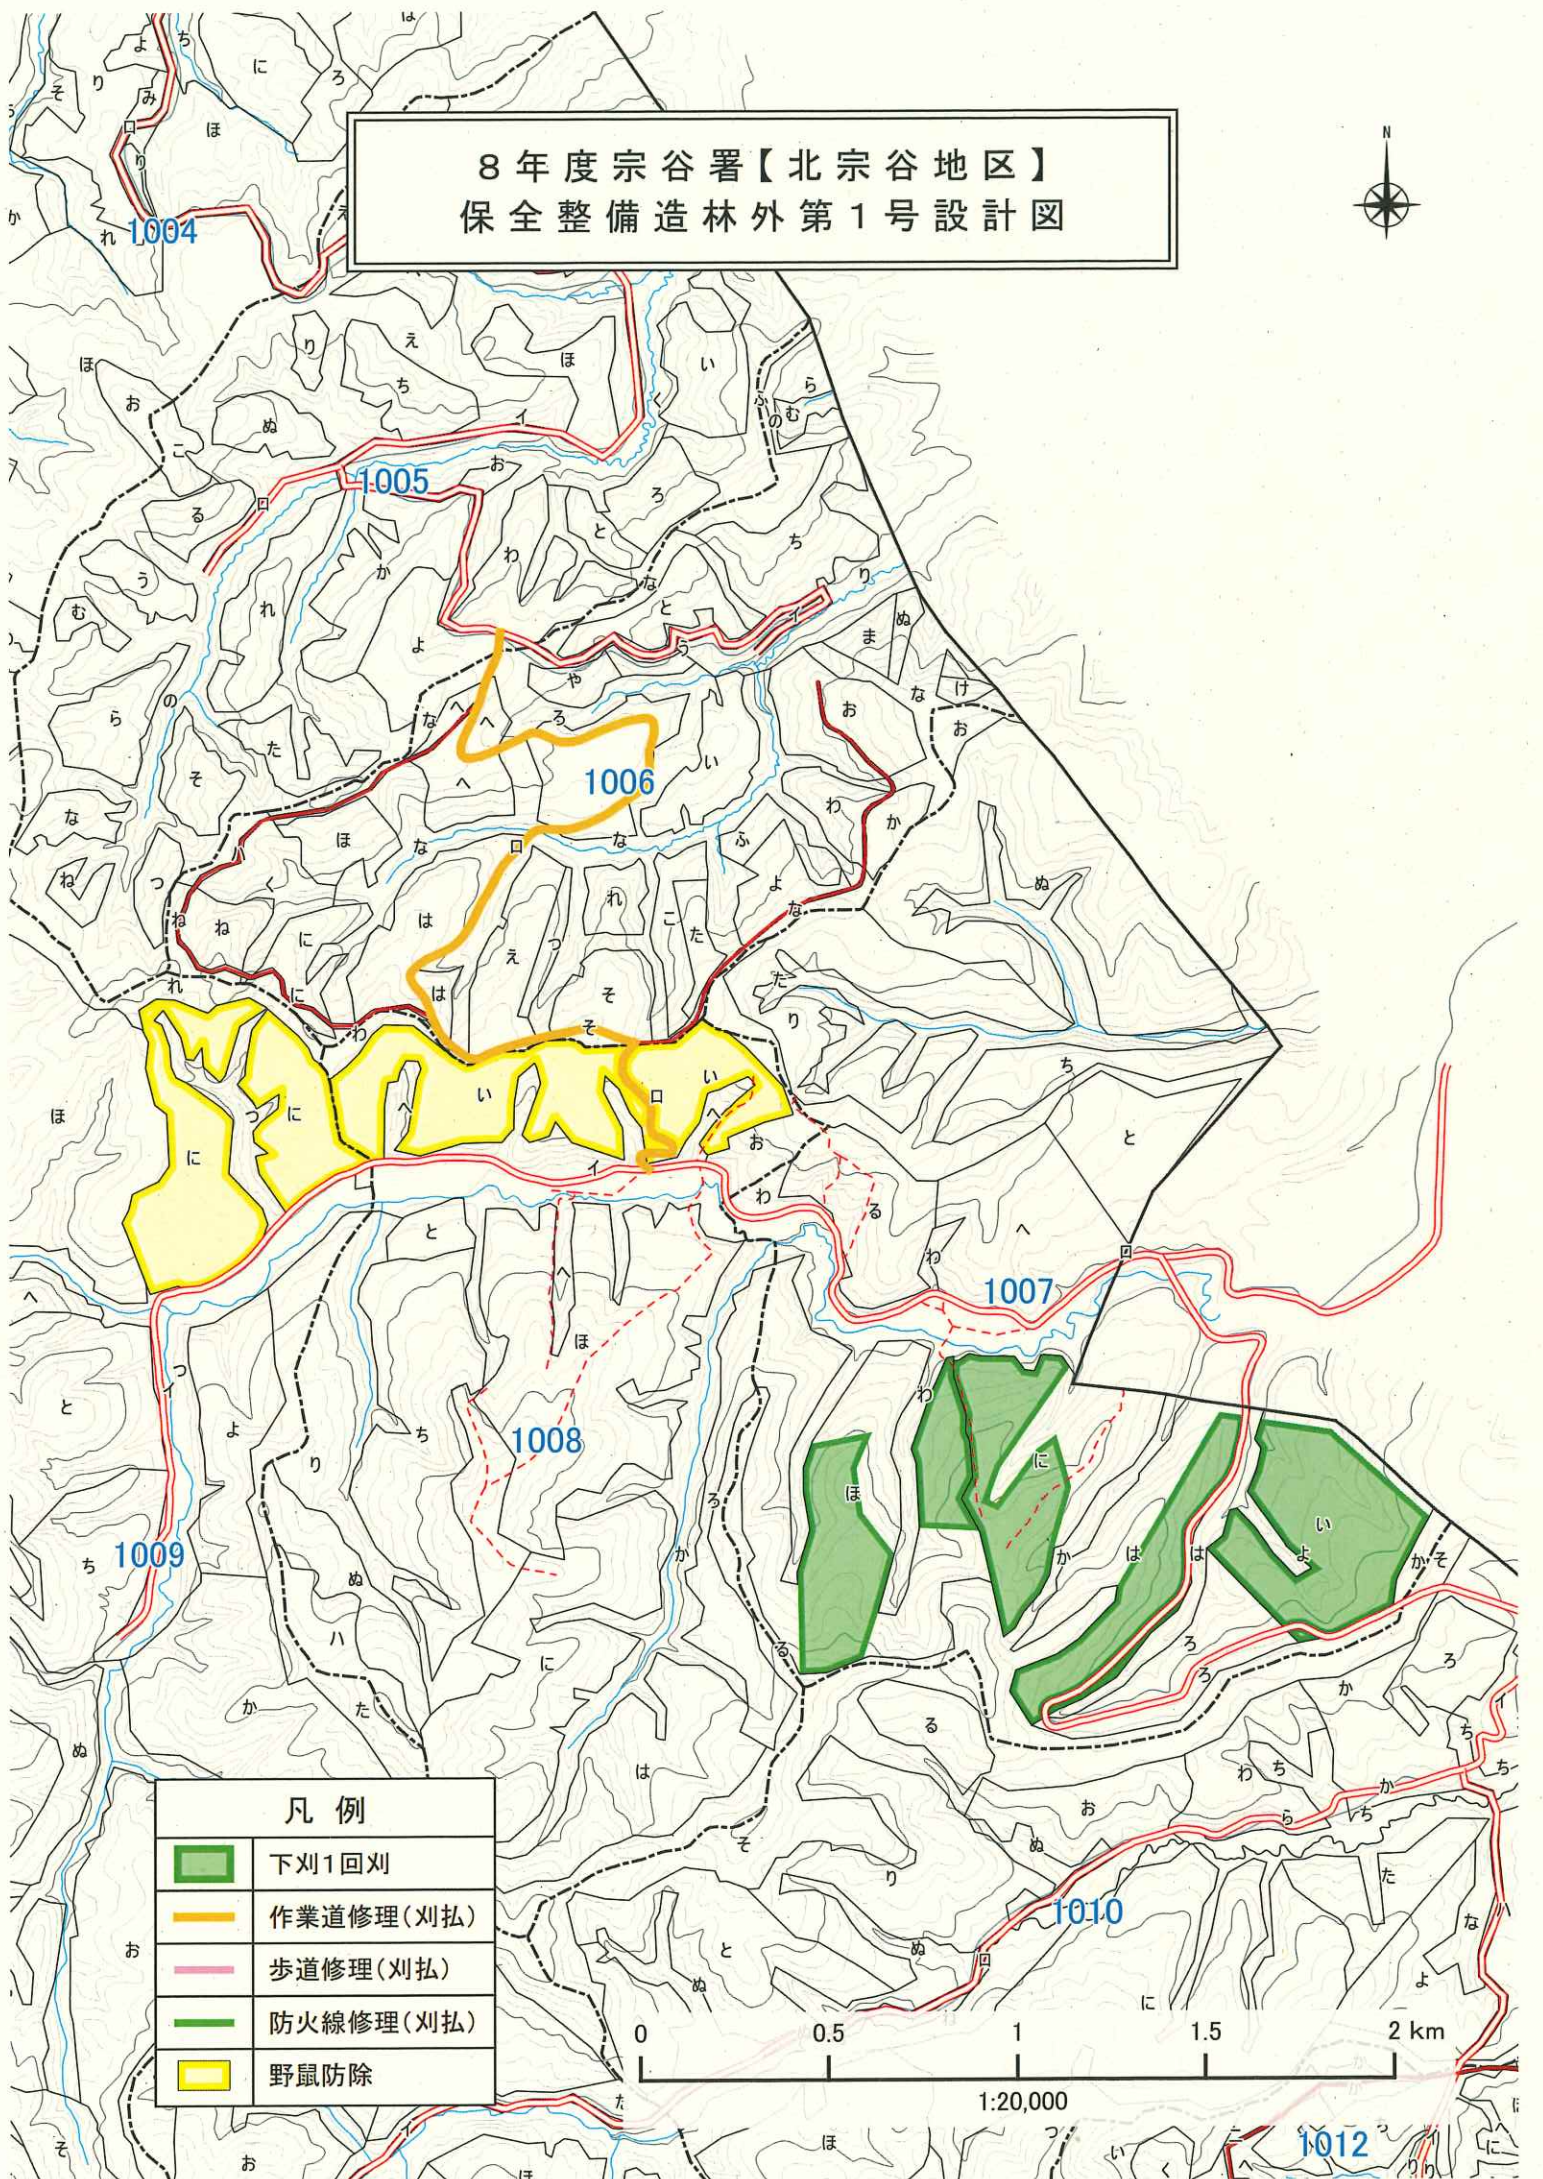


凡例	
	下刈1回刈
	作業道修理(刈払)
	歩道修理(刈払)
	防火線修理(刈払)
	野鼠防除

0 0.5 1 1.5 2 km


1:20,000

1012


8年度宗谷署【北宗谷地区】  
保全整備造林外第1号設計図

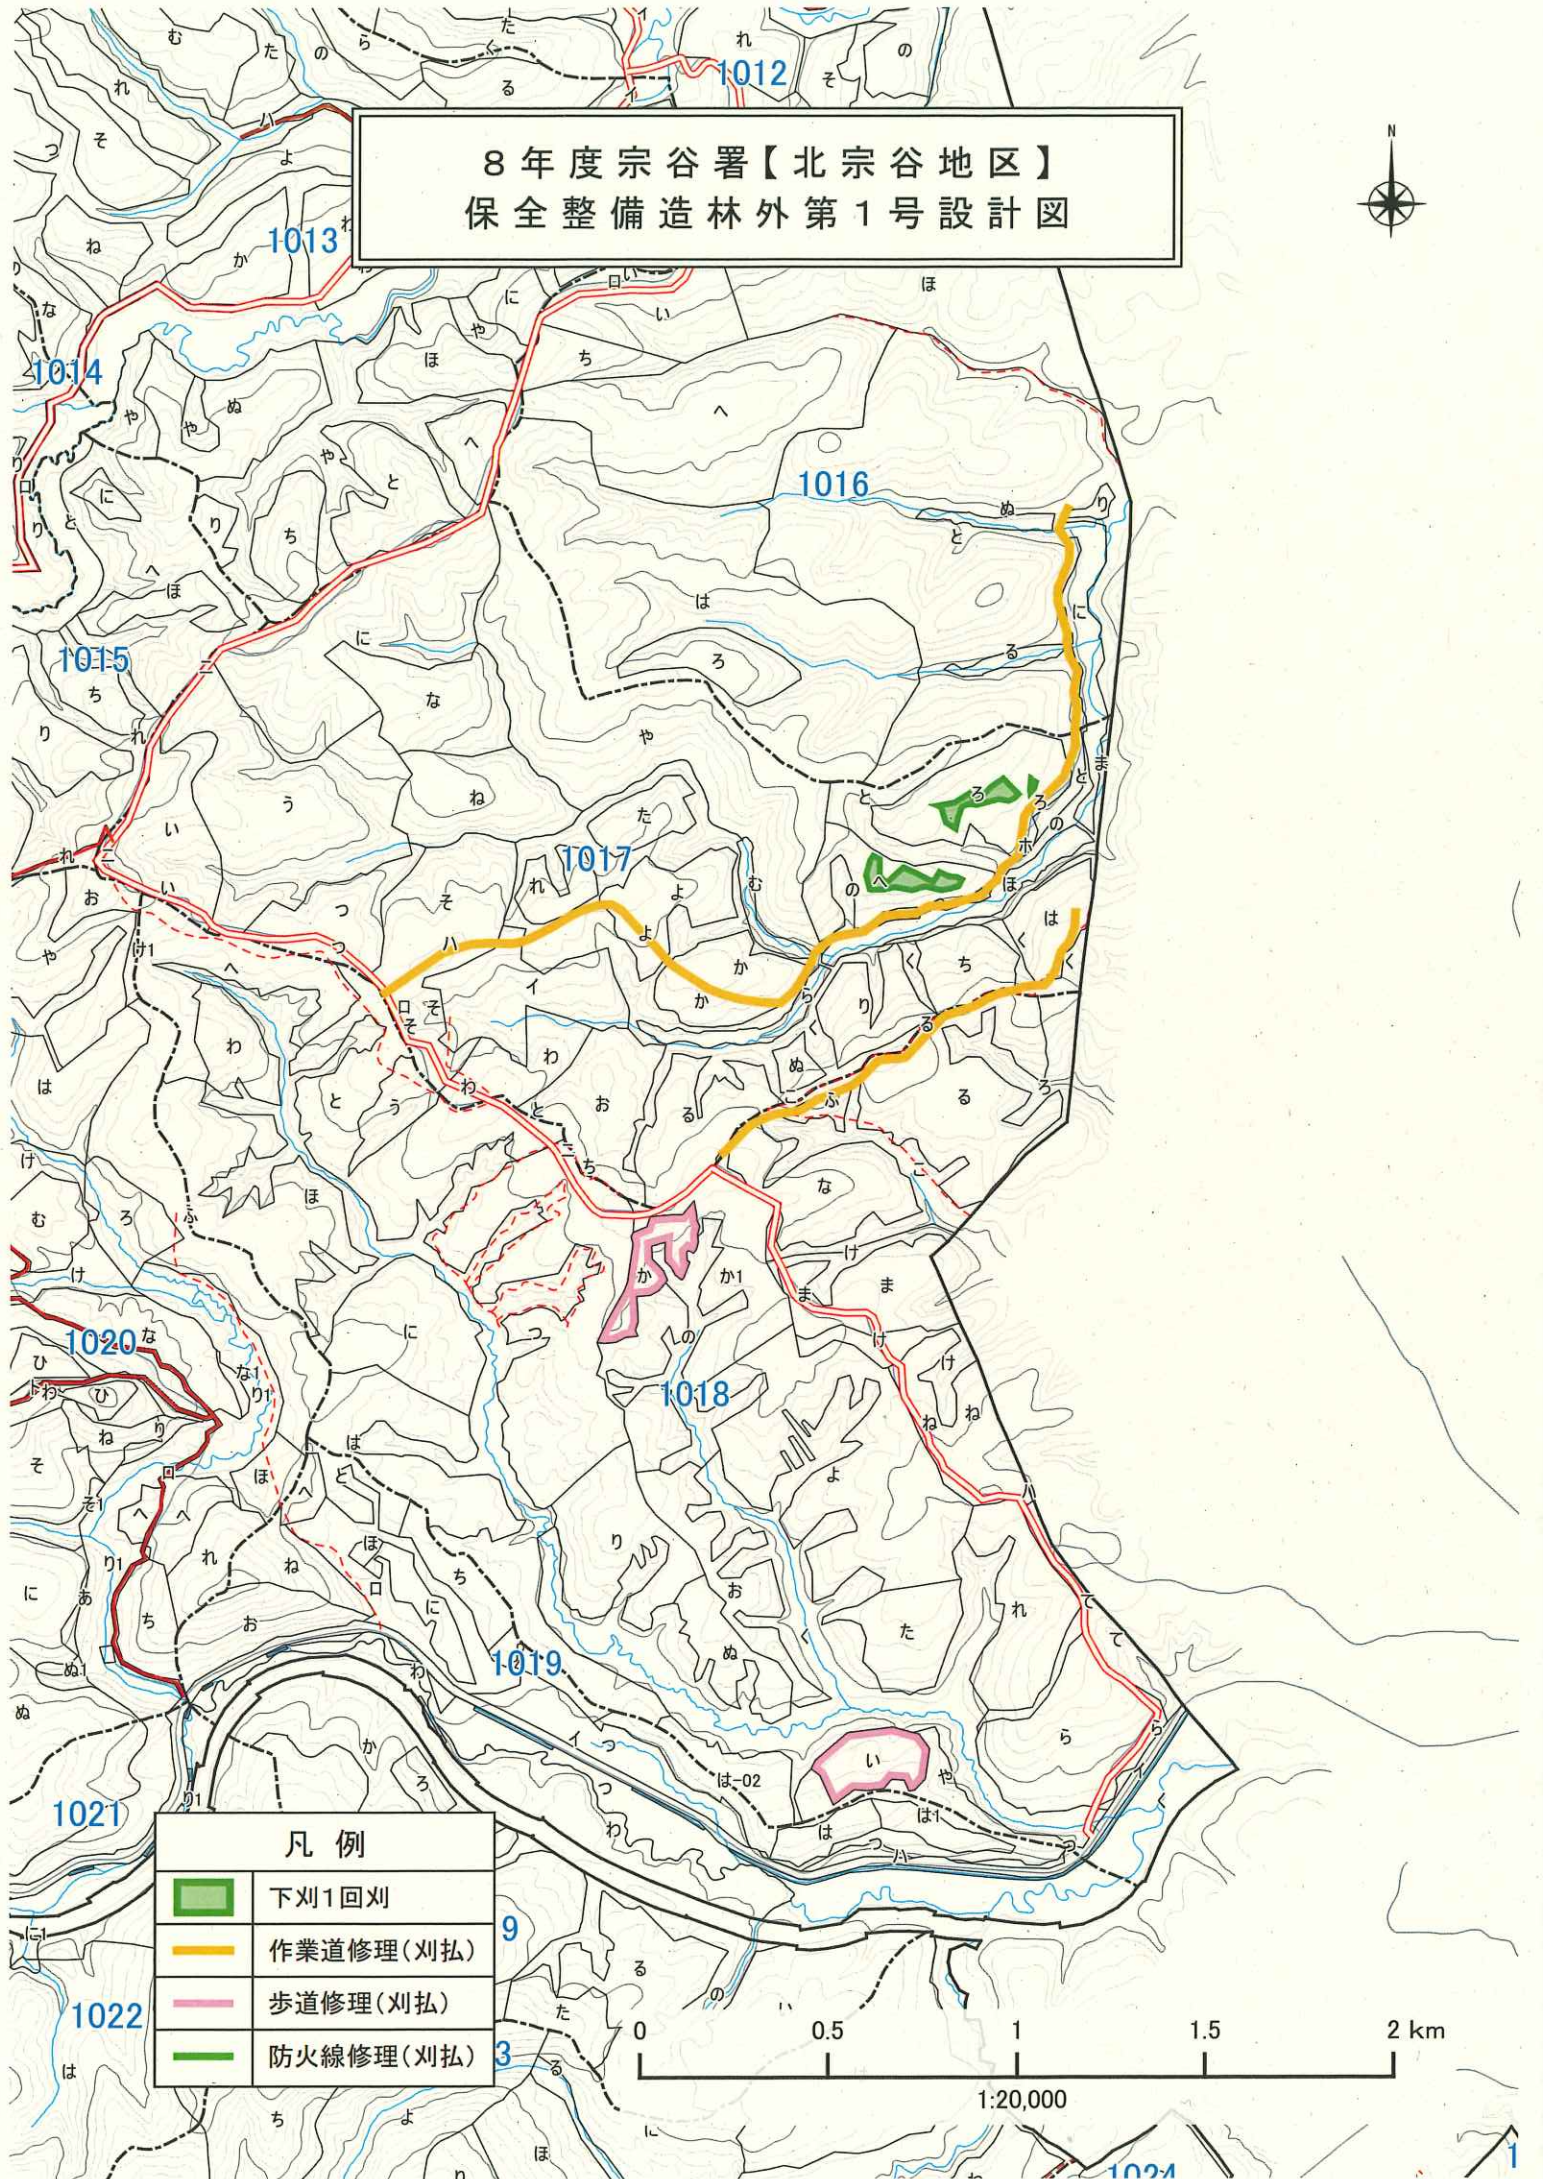

凡例	
	下刈1回刈
	作業道修理(刈払)
	歩道修理(刈払)
	防火線修理(刈払)

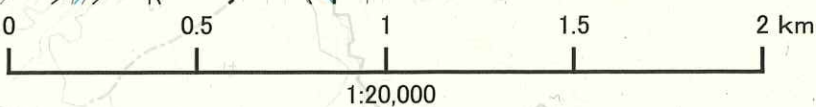

8年度宗谷署【北宗谷地区】  
保全整備造林外第1号設計図

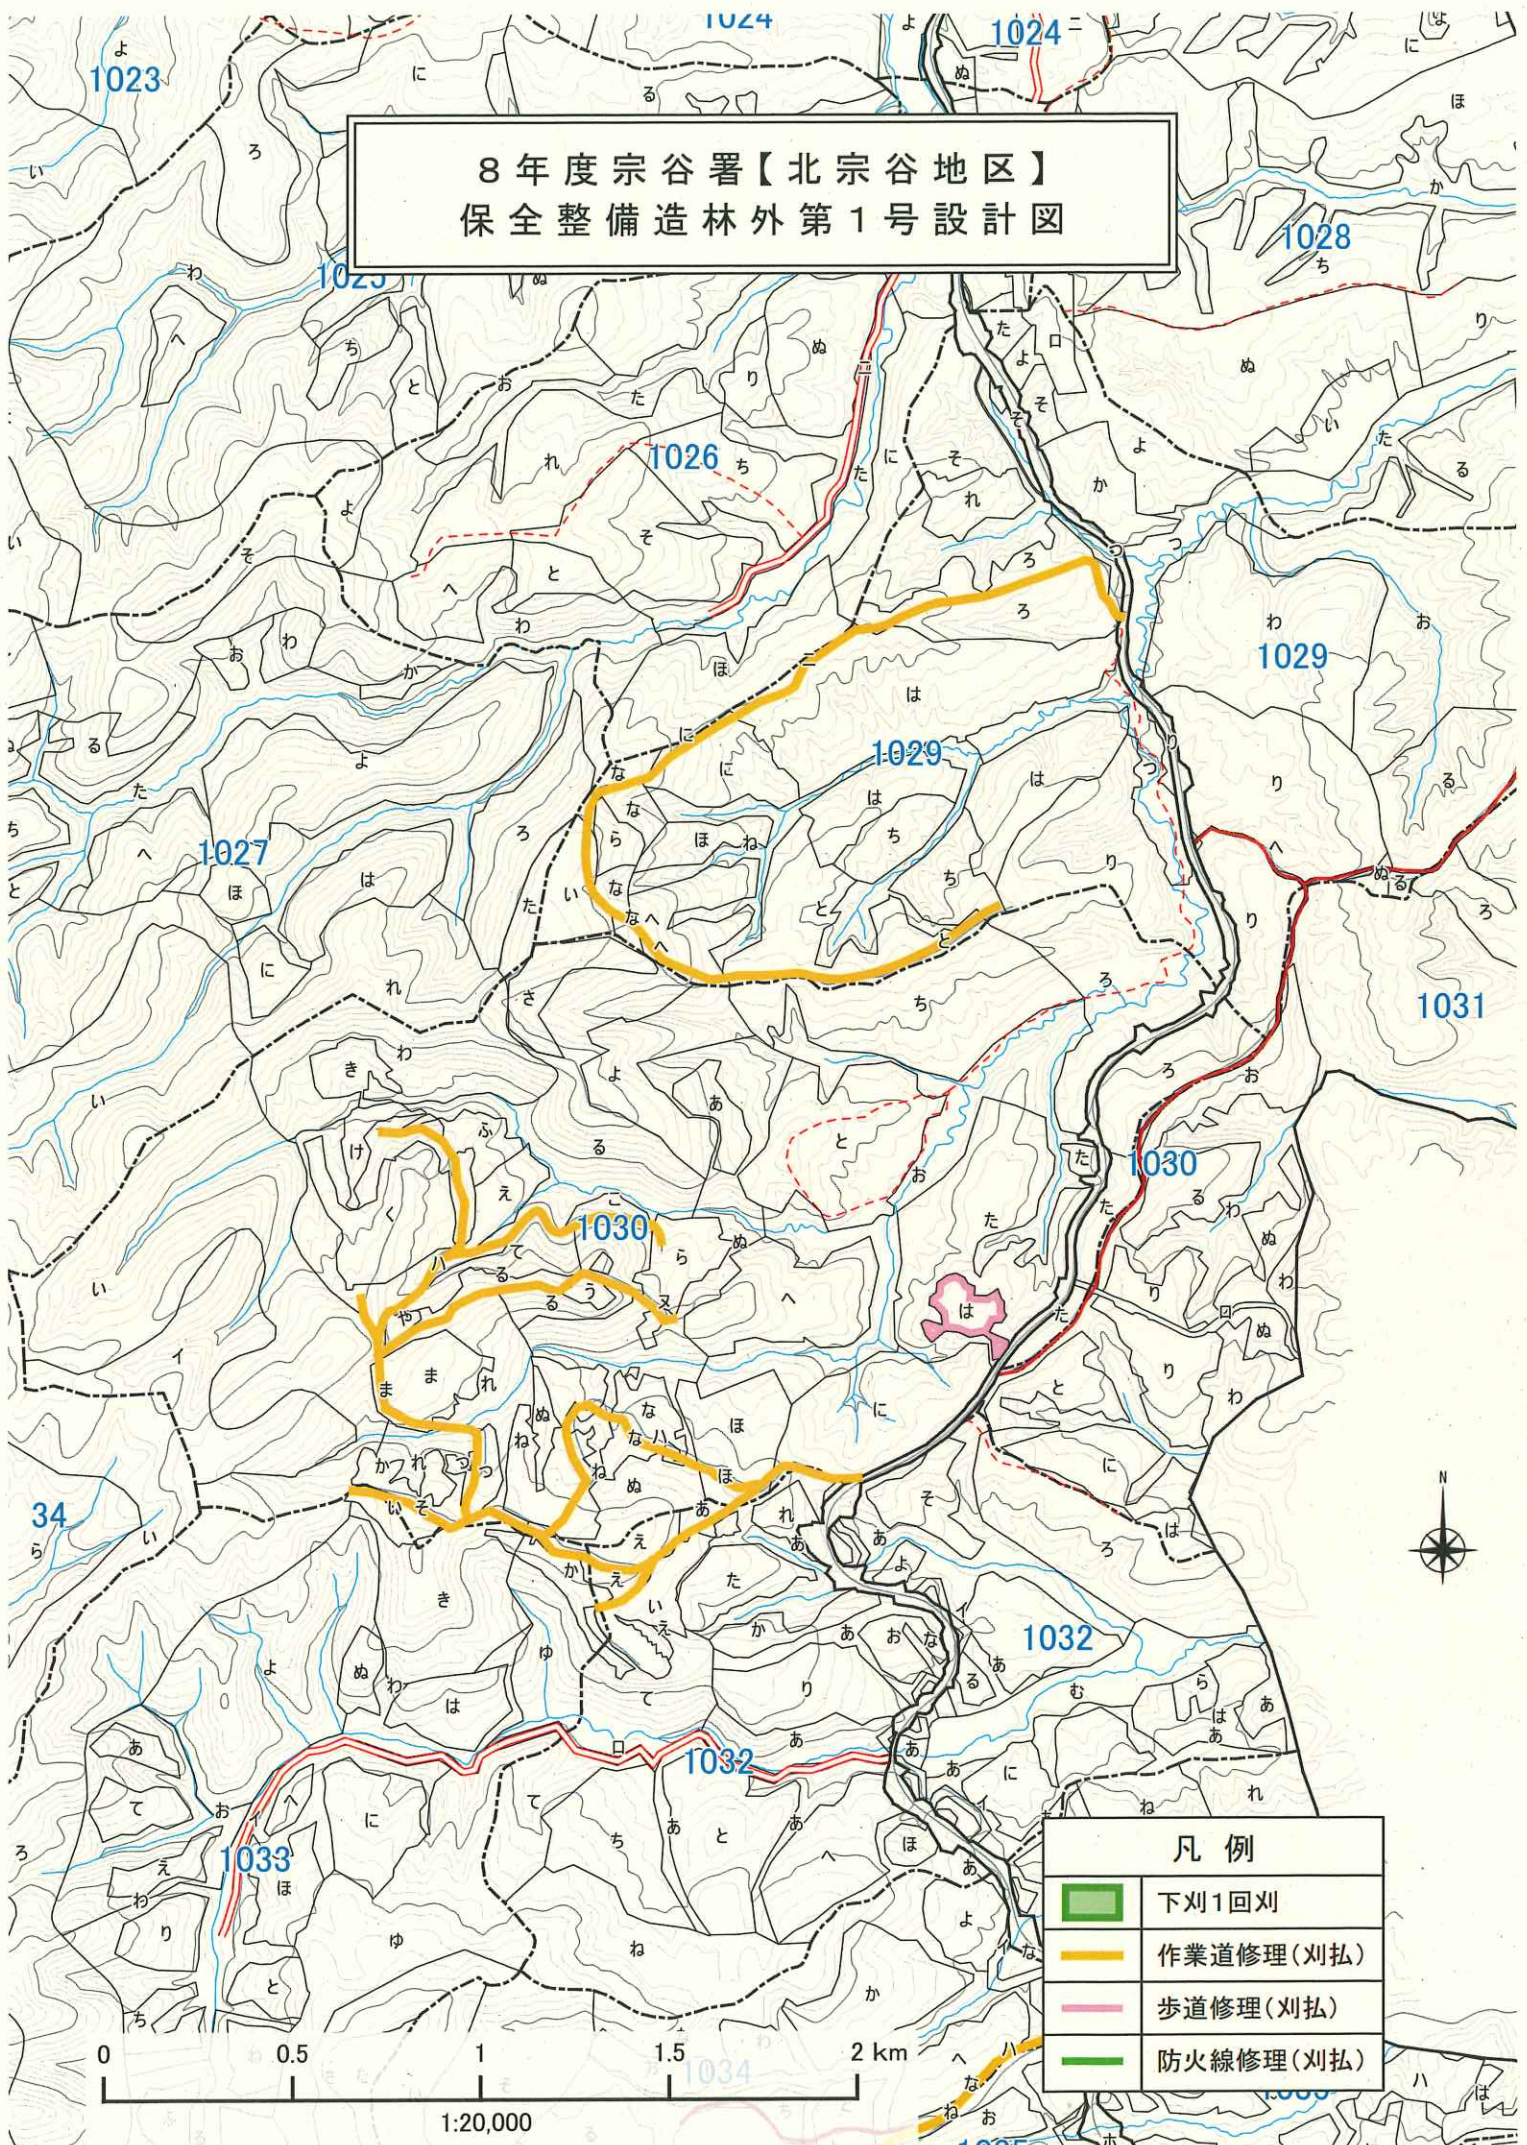

凡例	
	下刈1回刈
	作業道修理(刈払)
	歩道修理(刈払)
	防火線修理(刈払)

0 0.5 1 1.5 2 km

1:20,000