


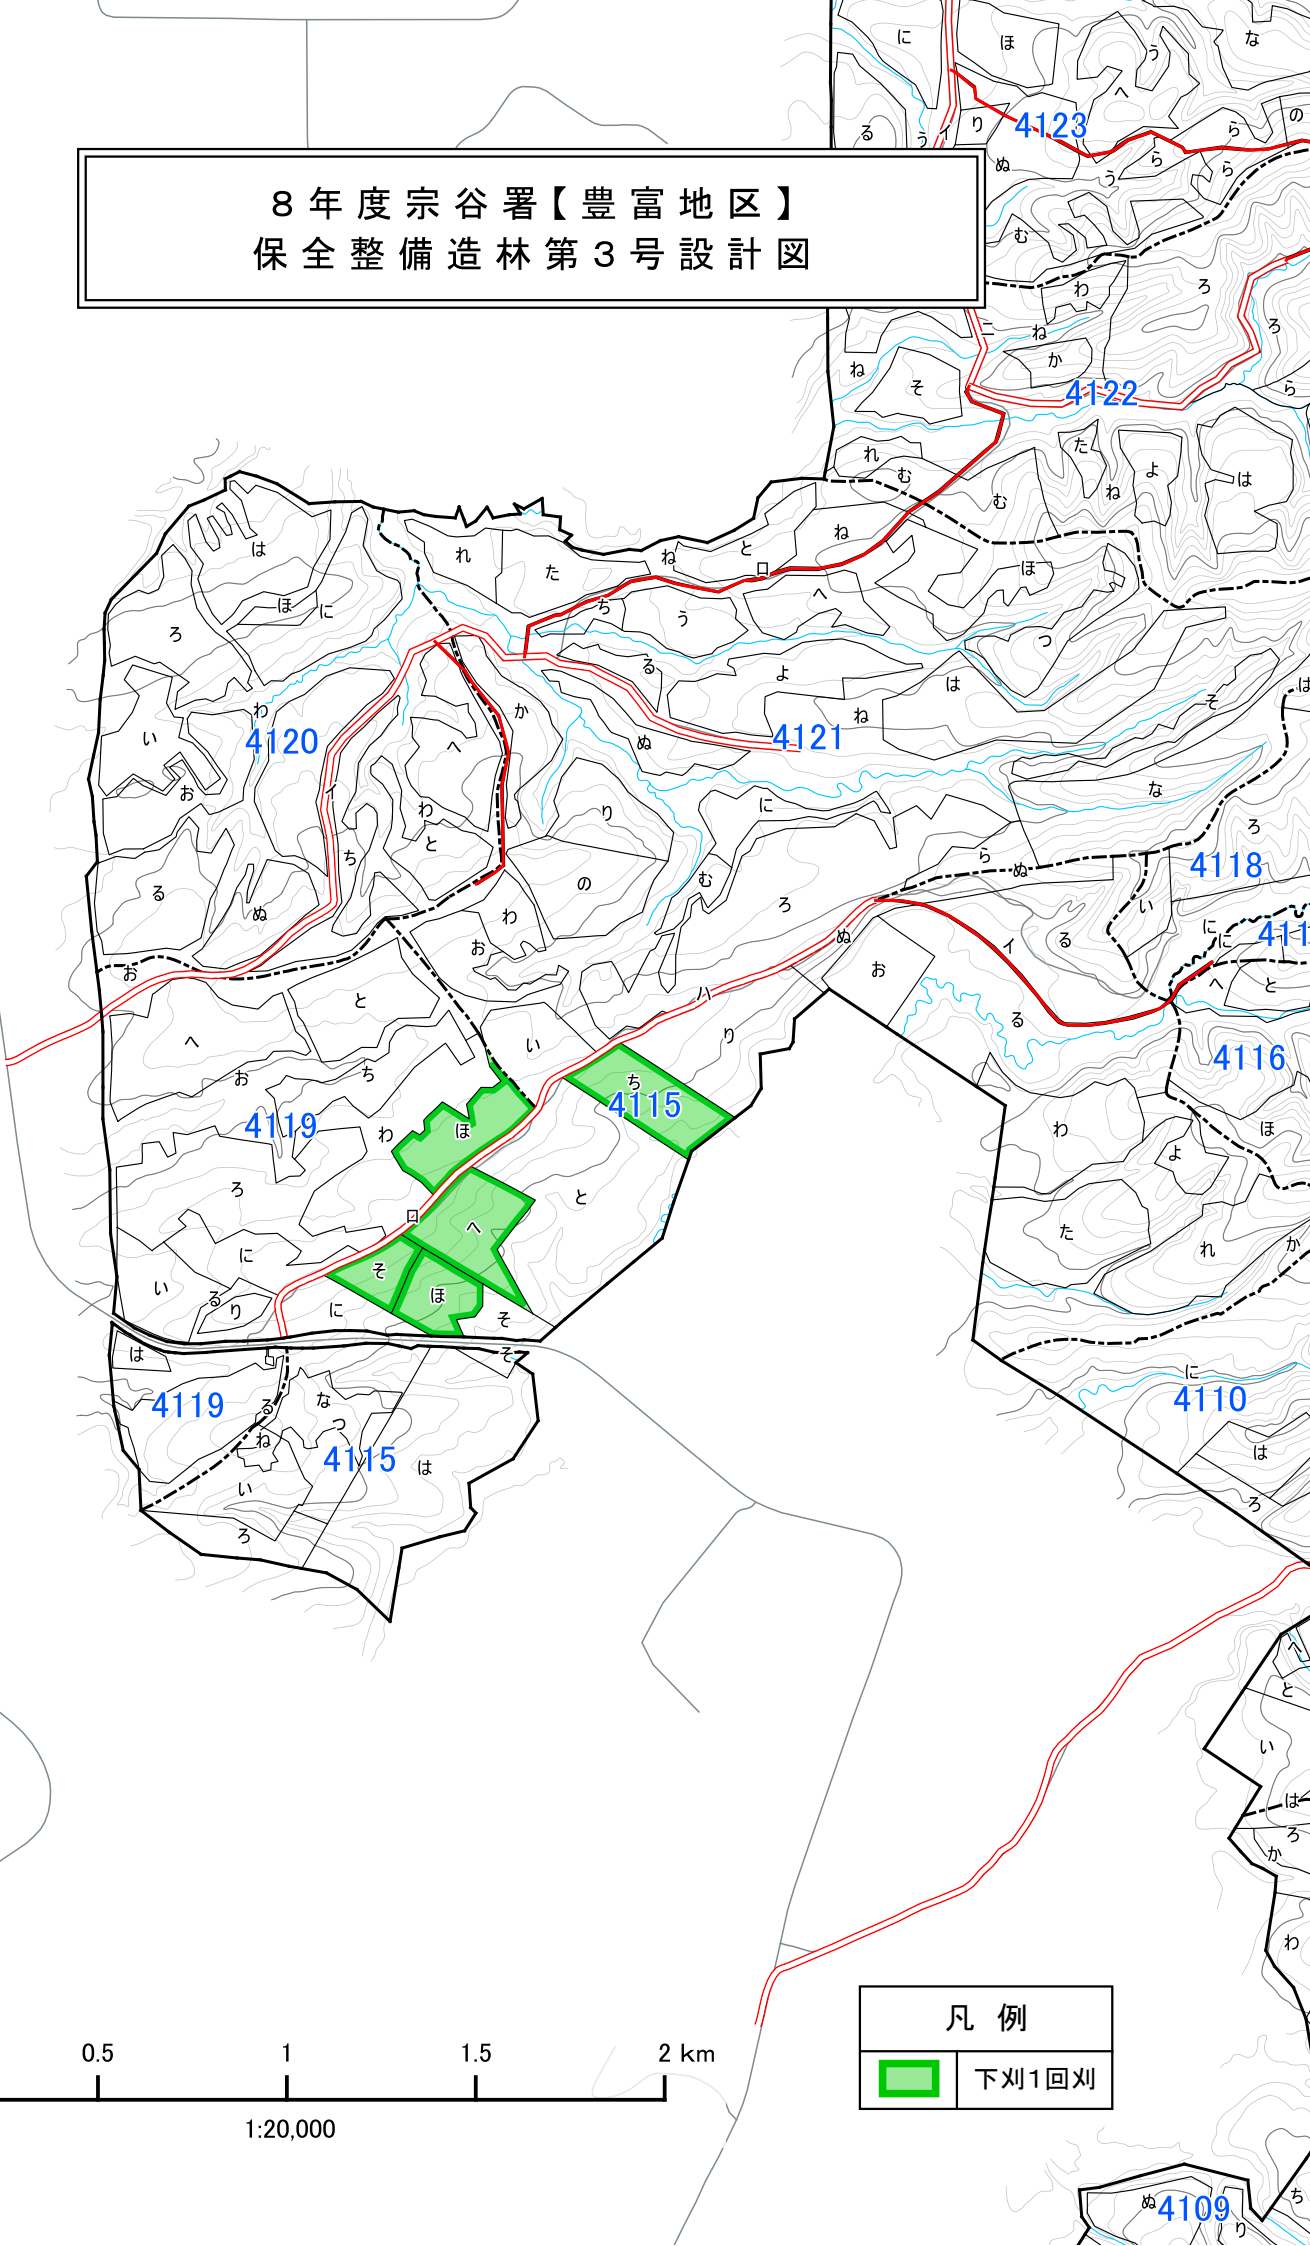

8年度宗谷署【豊富地区】
保全整備造林第3号設計図



1:20,000



凡例	
	下刈1回刈



下刈の新仕様①(標準模式図)

- 植付仕様：列間4.0m、1条植え
- 樹種：トドマツ
- 下刈の仕様：筋刈 刈幅3.0m×不用幅1.0m

* 事業内訳書の備考欄に「新仕様①」と記載。

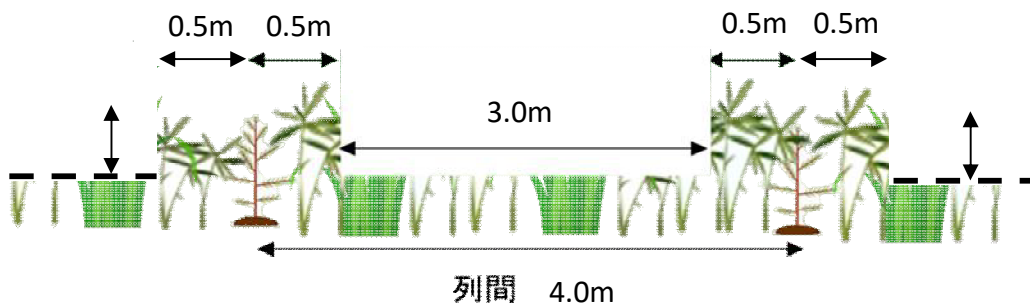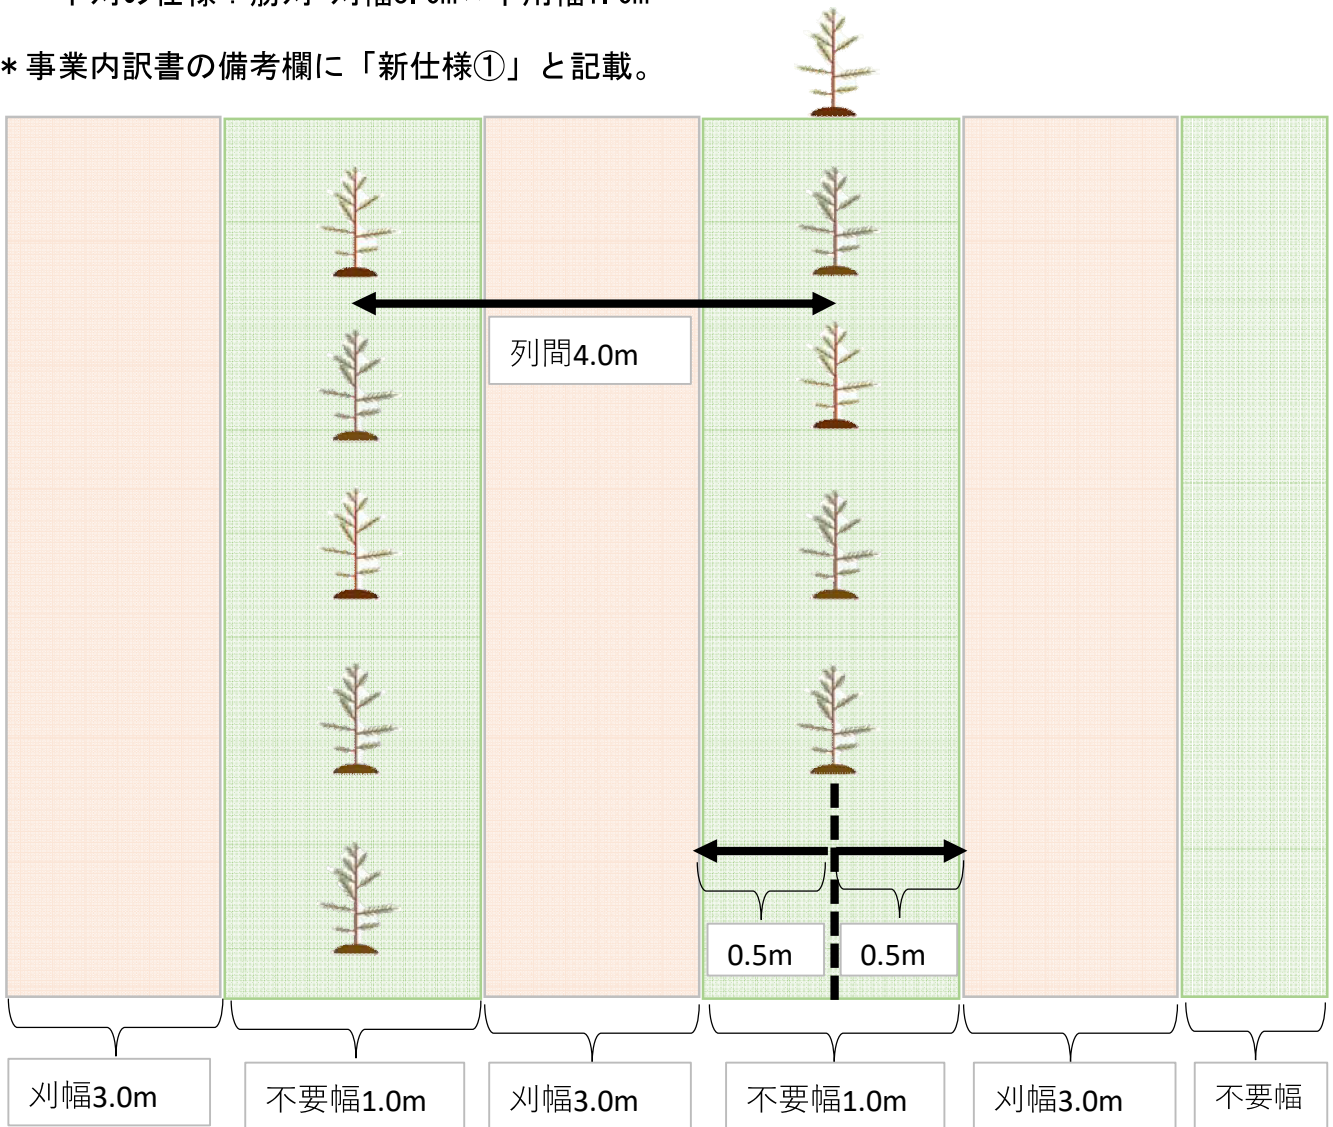

* 刈払高は樹高の半分程度を上限とすることができる。