


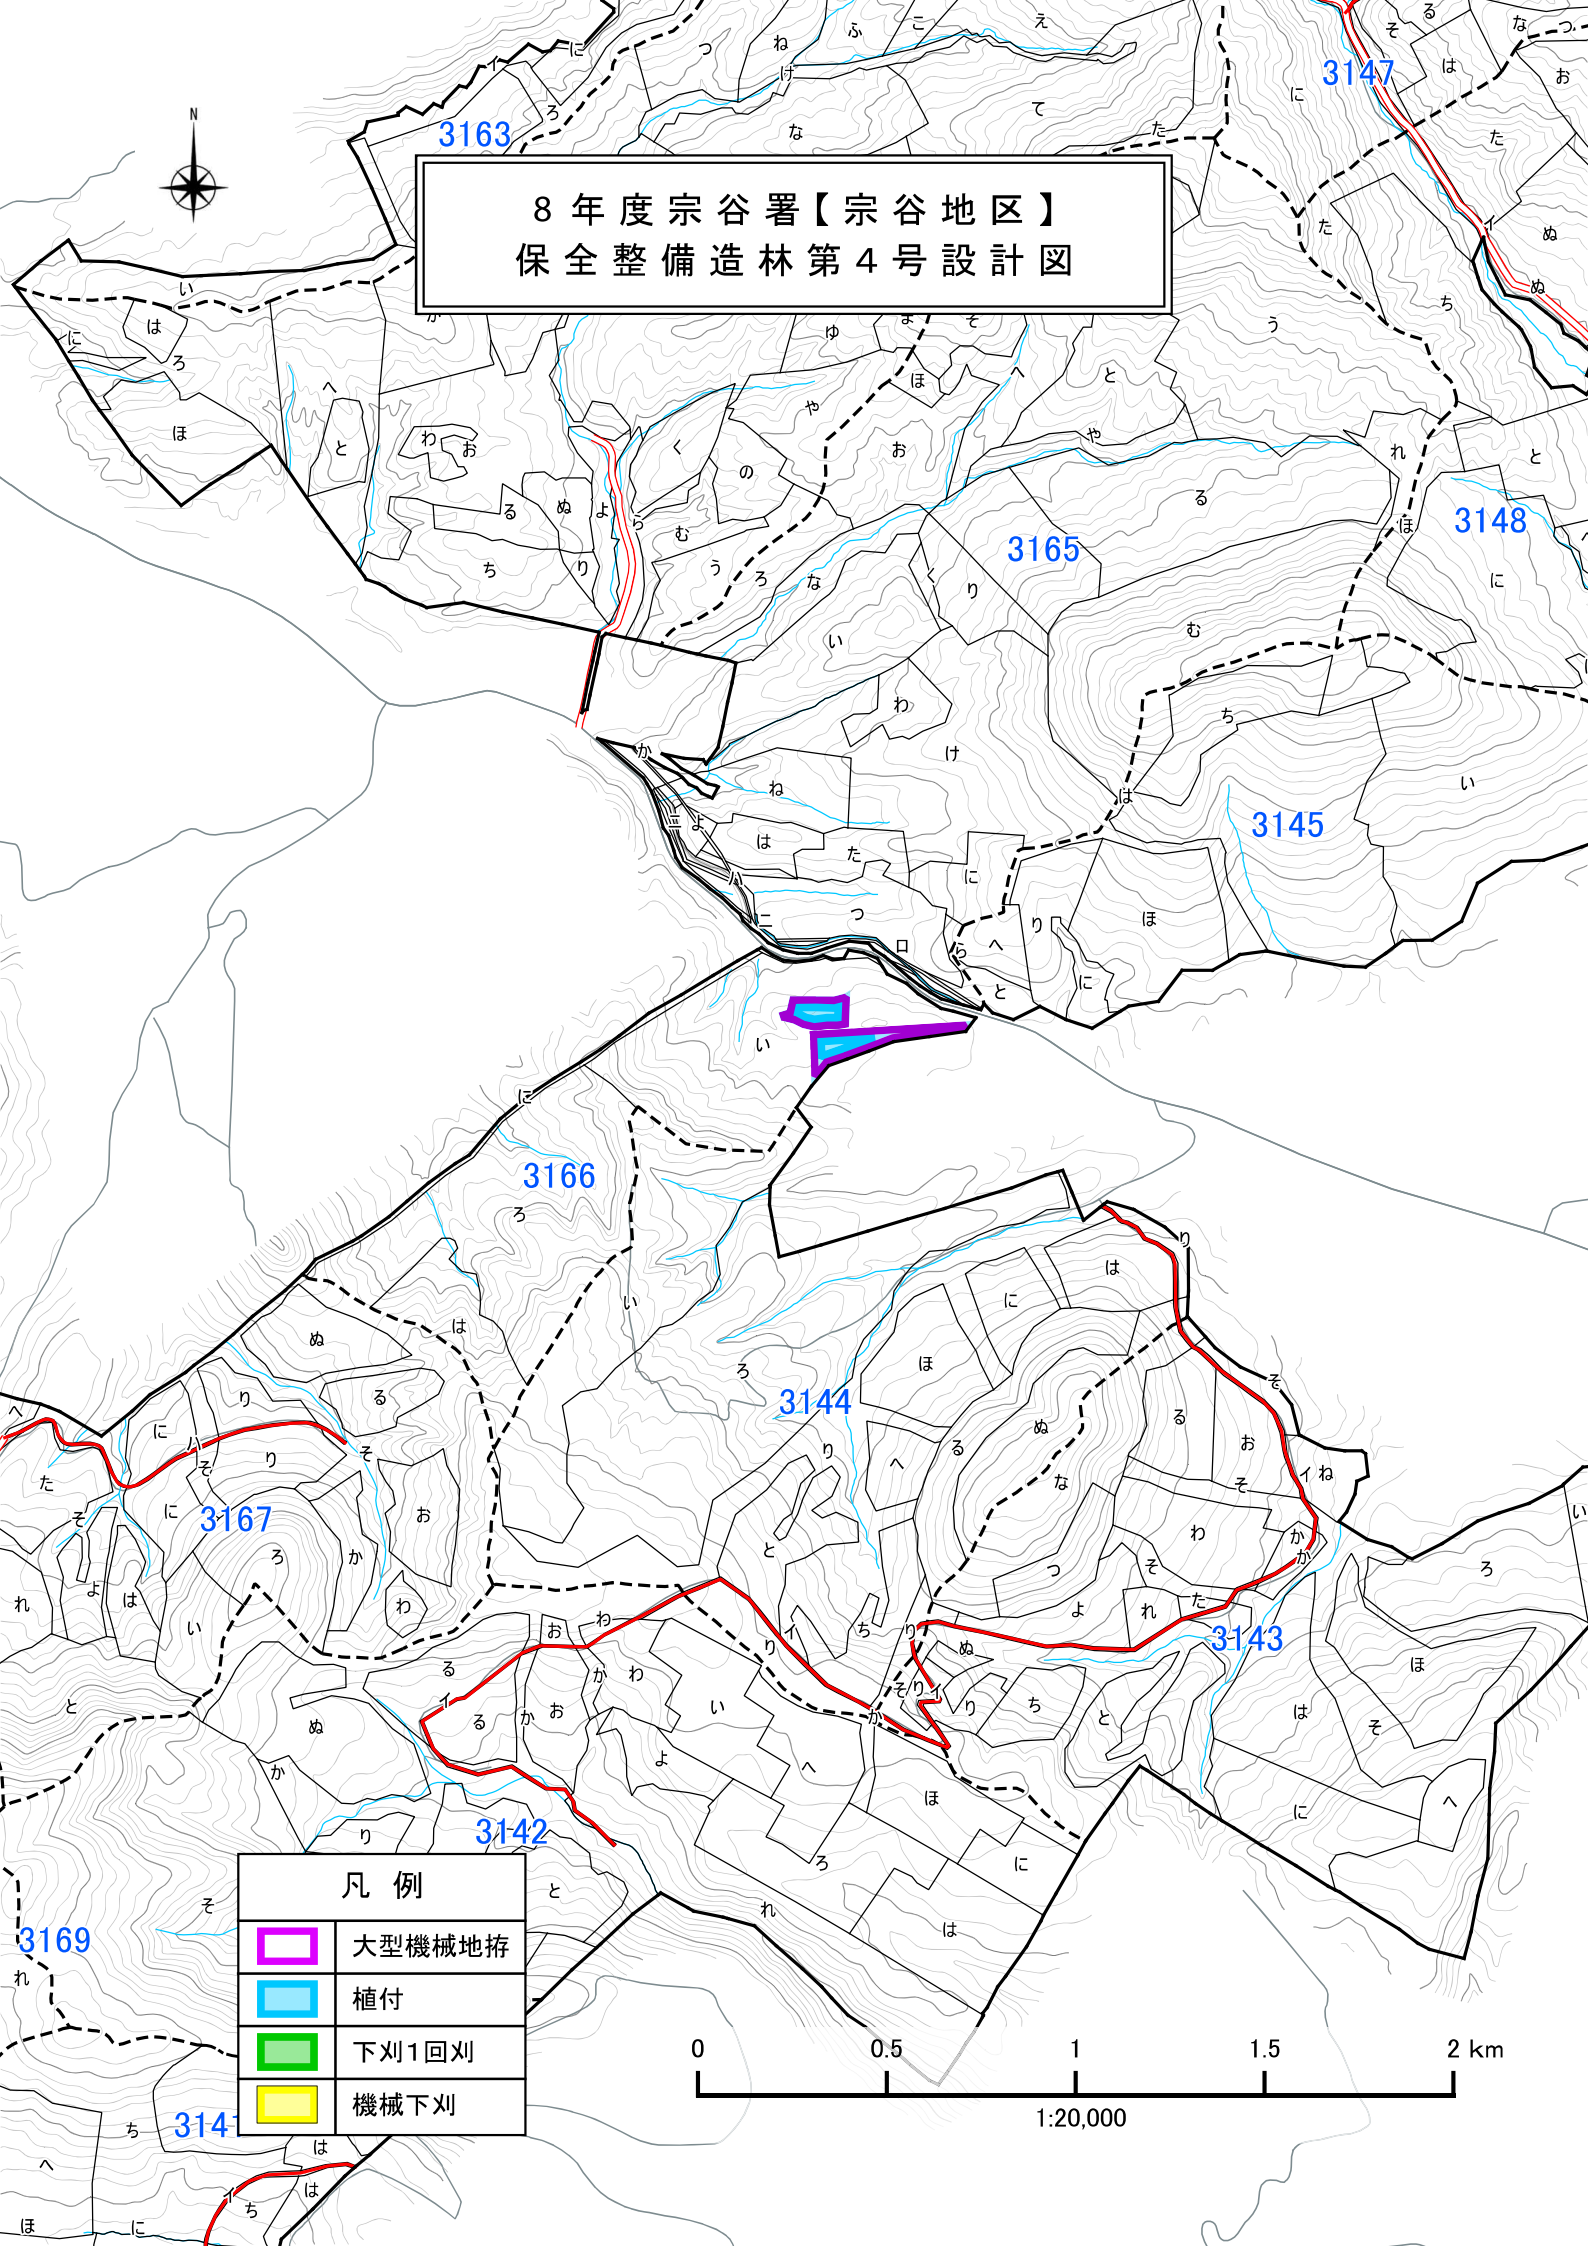

8年度宗谷署【宗谷地区】
保全整備造林第4号設計図

3165

3145

3166

3144

凡 例



大型機械地拵



植付

0 100 200 300 400 500 m

1:5,000