
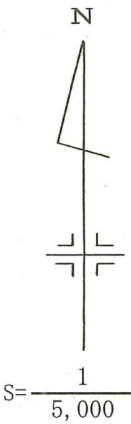
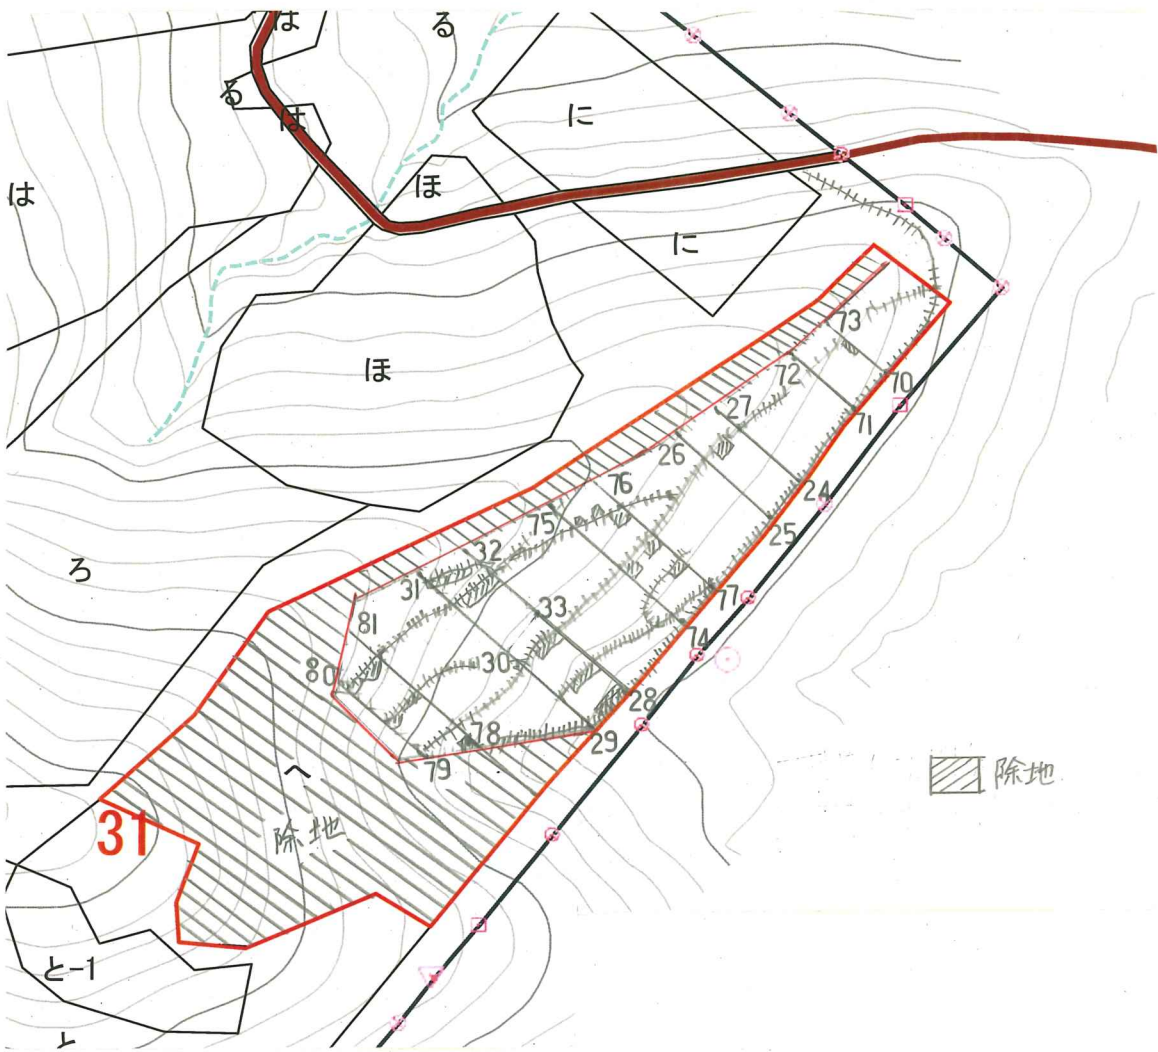



使用の場合は、A4サイズで印刷した後、141%で拡大コピーして縮尺の補正を図ること。

地拵・植付設計図


図面No.				
林小班	31	調査年月日	令和 6 年 9 月 日	検算者印
位置	清水担当区	調査者	農林水産技官 小野 代補	
人工林面積	0.90ha (8.80ha)	設計者	農林水産技官 花見有美子	

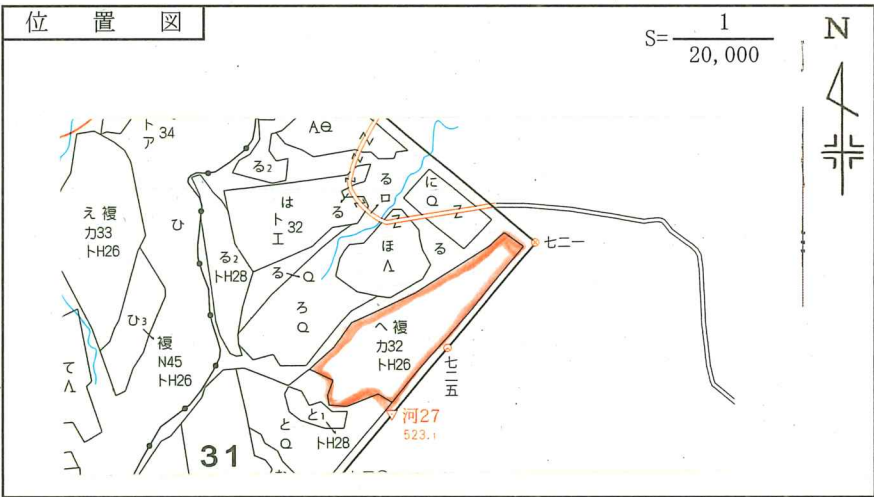

地拵・植栽型式詳細図

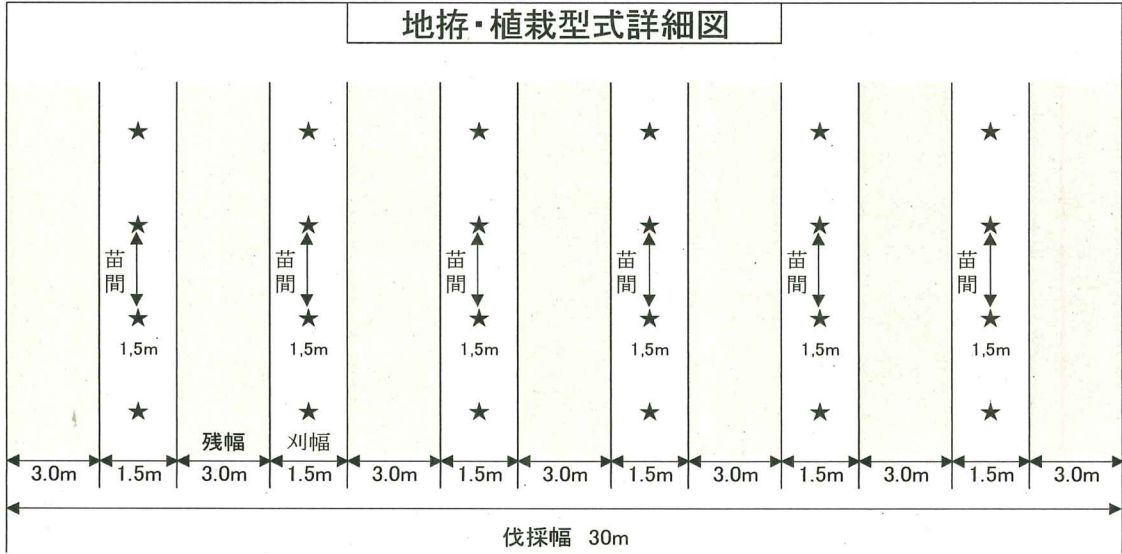

植床詳細図

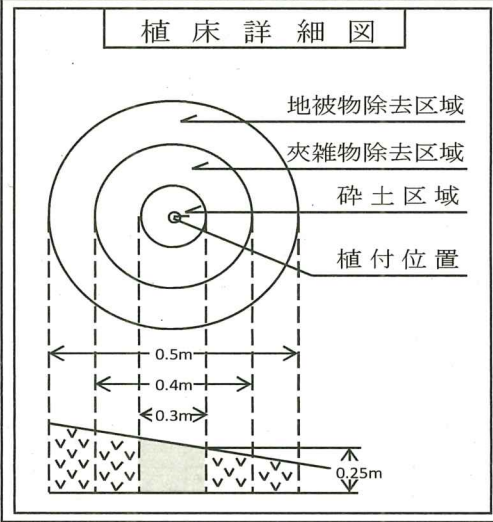

面積区分表																			
林小班	種別 樹種	人 工 林											そ の 他					合 計	
		施 業 地						施 業 除 外 地					計	自 然 生 育 地			森 林 作 業 道		計
		刈払又は植	周囲線	作業道	林 縁		小 計	自 然 生育地	更 新 不能地	作業道	小 計	天 下 I 類		天 下 II 類	小計				
31へ	クリーン ラーチ	ha 1.03	ha	ha	ha	ha	ha	ha	ha	ha	ha	ha	ha	ha	ha	ha	ha	ha	
計		1.03			0.37		1.40	7.32			7.32	8.72			0.00	0.08	0.08	8.80	






林小班	種 別 樹 種	地 拵								植付					適 要
		仕 様	刈払面積	幅員 延長	周囲線	作業道	除地		備考	植付面積	仕 様		ha当たり 植栽本数	総本数	
											列 間	苗 間			
31へ	クリーン ラーチ	刈払 残幅 1.5 × 3.0	ha 0.90	幅員 延長	m	m	ha	m		ha 0.90	m 4.50	m 1.50	1,500	千本 1.30	6条
		刈払 残幅		幅員 延長											
				幅員 延長											
計			ha 0.90						0.90	ha 0.90				千本 1.30	

凡 例	
1	測点と測線
2	周囲線
3	樹種界
4	作業道
5	連絡路
6	作業道 (除地)
7	自然生育地
8	沢敷等
9	沢筋
10	宿 舎
11	苗木引渡し場所
12	苗木仮植場
13	
14	
15	

(該当数字に○印を附する)

地拵・植付 設計図

図面No.				
林小班	281ろ3	調査年月日	令和 6 年 11 月 7 日	検算者印
位置	芽室担当区	調査者	農林水産技官 小野 代補	
人工林面積	(11.73ha)10.80ha	設計者	農林水産技官 小野 代補	

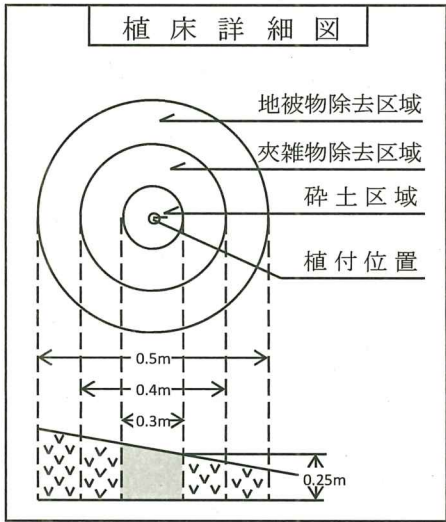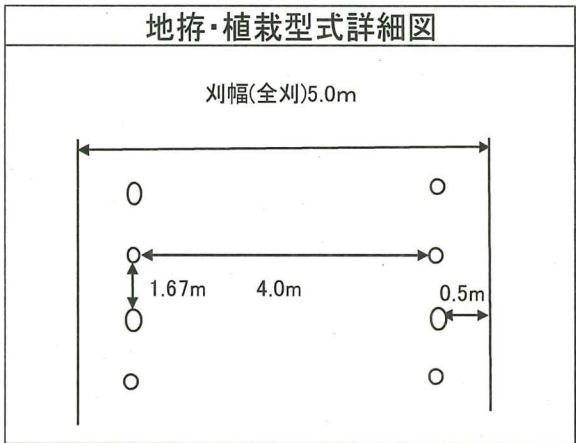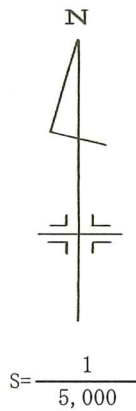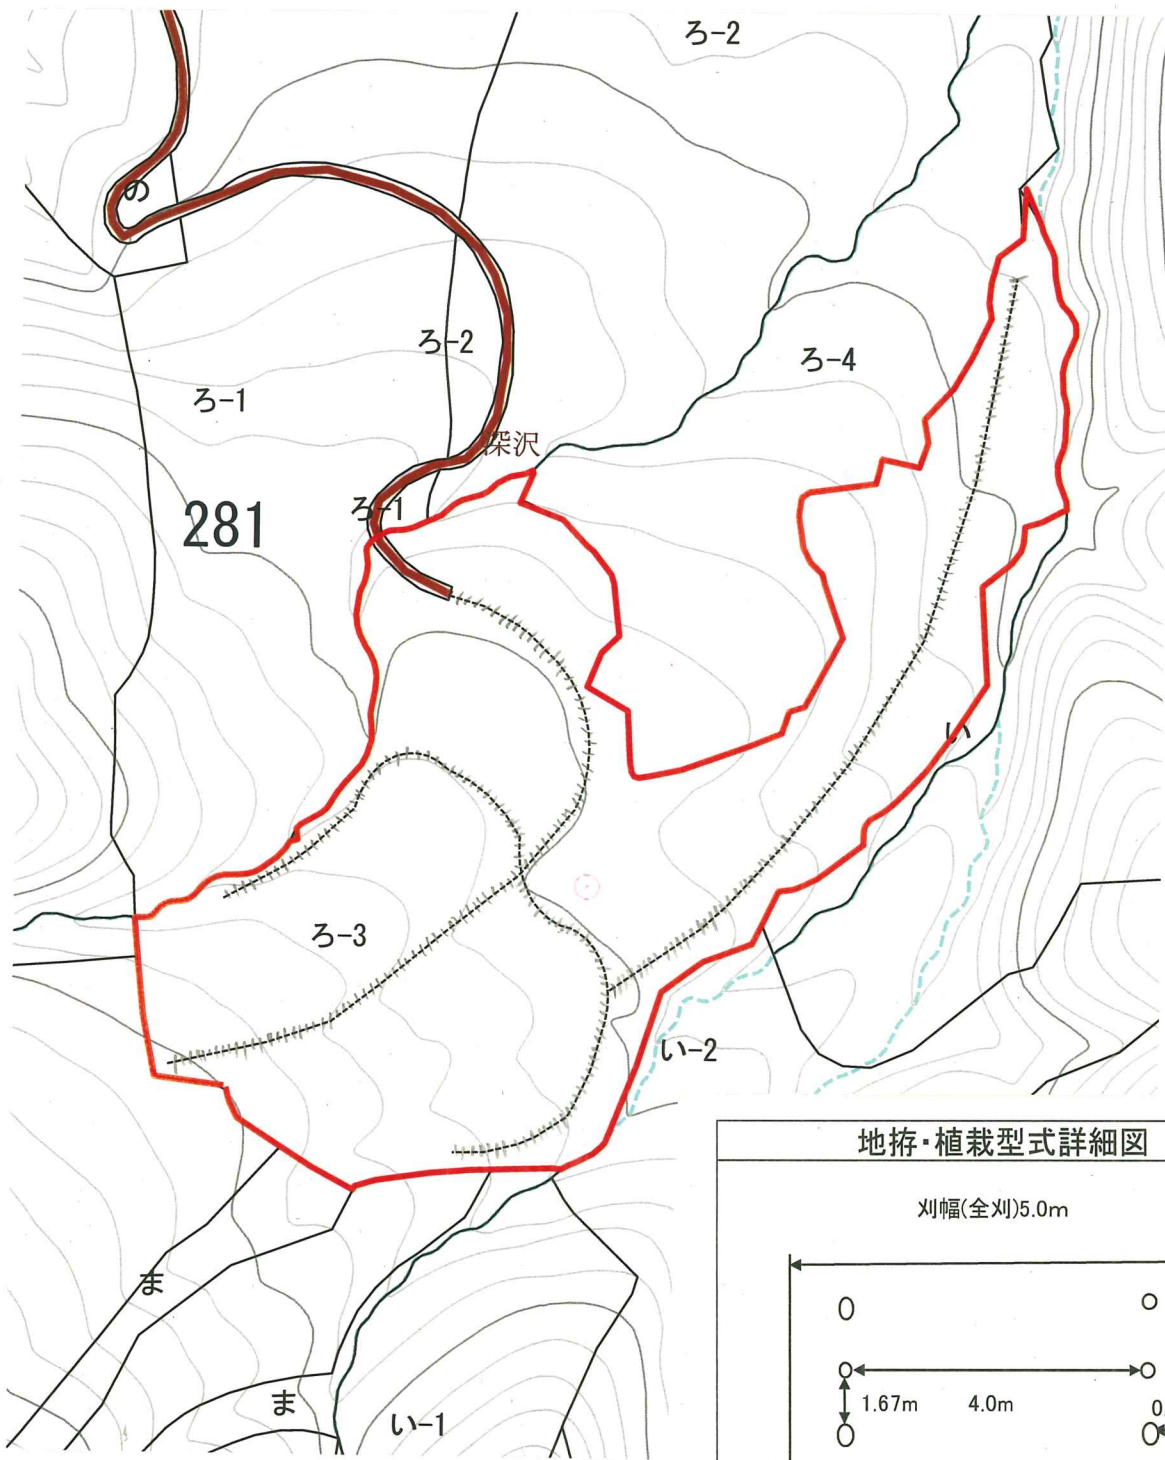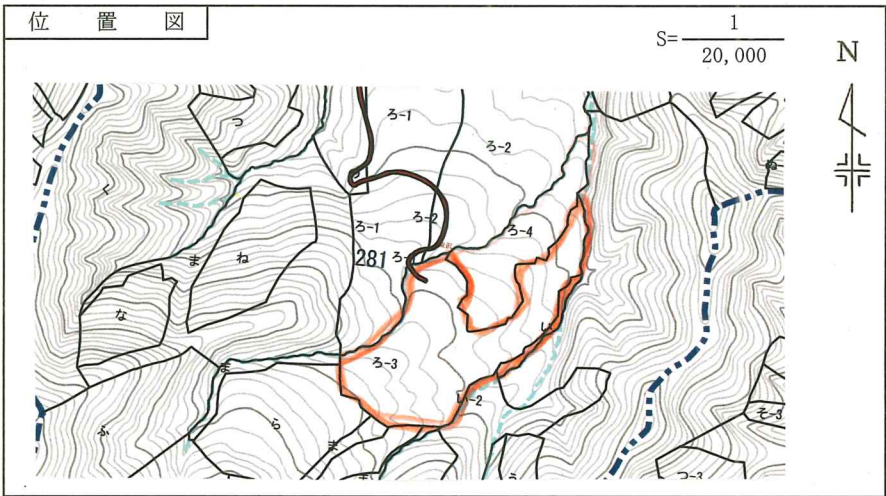

面積区分表																
林小班	種別 樹種	人 工										そ の 他				
		施 業 地						施 業 不 能 地				自 然 生 育 地			除地 (土場)	合 計
		刈払又は 植	周囲線	作業道	林 縁	小 計	区域外の 作業道	自 然 生育地	土場	作業道	小 計	計	天下 I 類	天下 II 類	小計	計
281ろ3	トドマツ	ha 10.80	ha	ha	ha	ha 10.80	ha	ha 0.46 (枝条置場)	ha	ha 0.47	ha 0.93	ha 11.73	ha	ha	ha	ha 0.00
計		10.80	0.00		0.00	10.80		0.46	0.00	0.47	0.93	11.73				11.73





林小班	種 別 樹 種	地 帯								植 付					適 要
		仕 様	刈払面積	幅員 延長	周囲線	作業道	区域外の 作 業 道			植付面積	仕 様		ha当たり 植栽本数	総本数	
											列 間	苗 間			
281ろ3	トドマツ	刈払 残幅 全刈 ×	ha 10.80	幅員 延長	m	m	m	m	m	ha 10.80	m 4.00	m 1.67	1,500	千本 16.20	コンテナ苗
				幅員 延長											
				幅員 延長											
計			ha 10.80						10.80	ha 10.80				千本 16.20	

- 凡 例
- 測点と測線
 - 周囲線
 - 樹種界
 - 作業道
 - 連絡路
 - 作業道(除地)
 - 自然生育地
 - 沢敷等
 - 沢筋
 - 宿舎
 - 苗木引渡し所
 - 苗木仮植場
 -
 -
 -
 -
 -

(該当数字に○印を附する)

地拵・植付 設計図

図面No.				
林小班	3 1 3 と	調査年月日	令和 6 年 9 月 日	検算者印
位 置	八千代担当区	調 査 者	農林水産技官 柏谷 和信	
人工林 面 積	1.58ha (6.56ha)	設 計 者	農林水産技官 花見有美子	

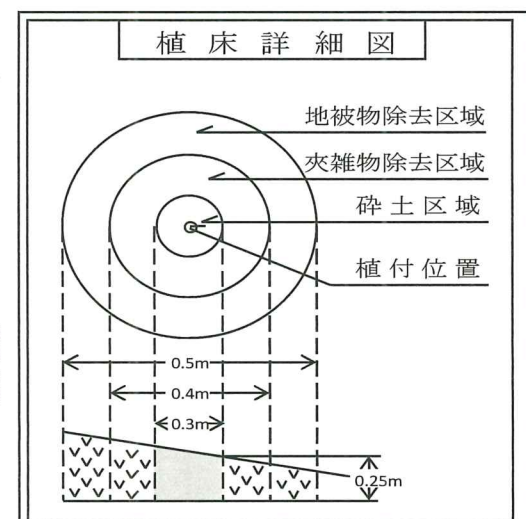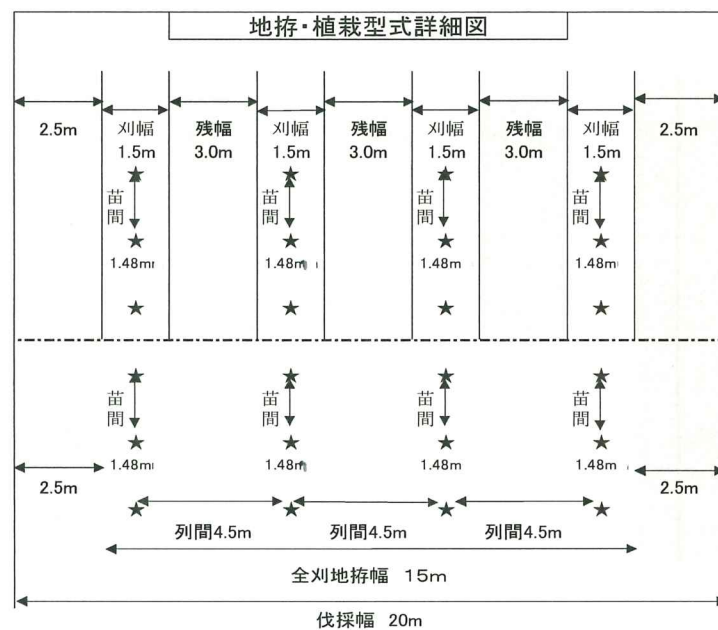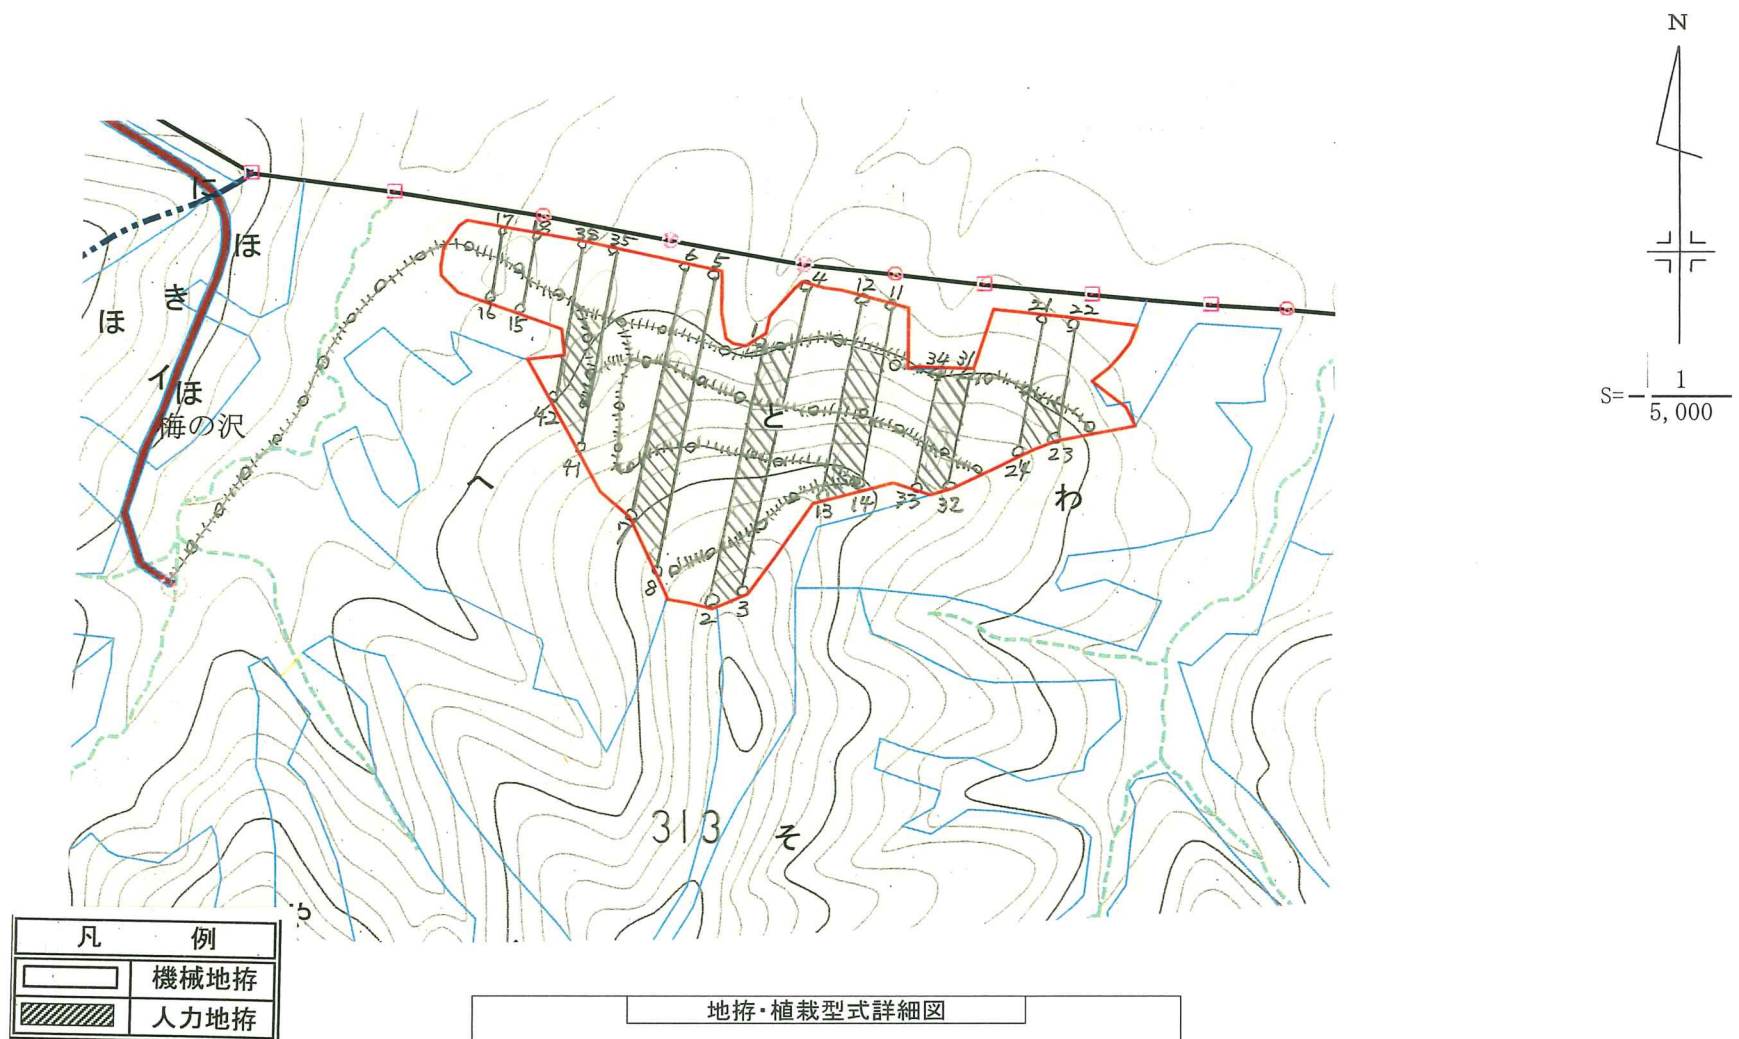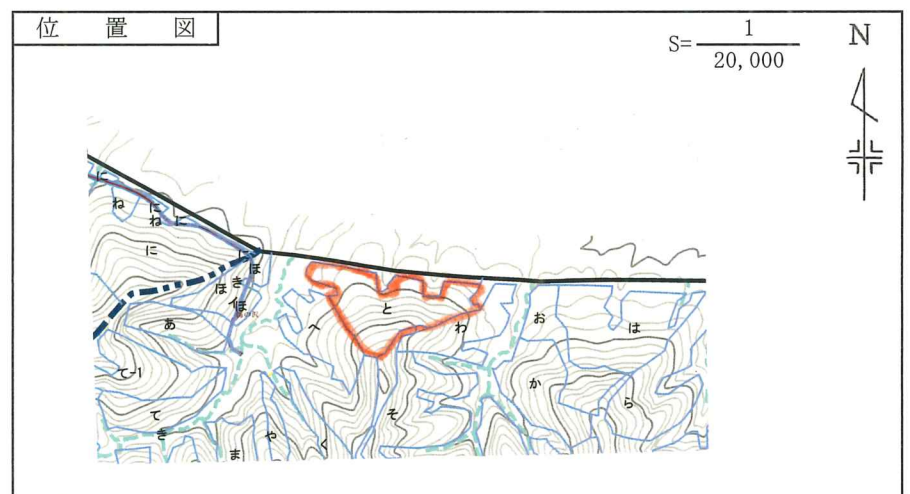

面 積 区 分 表																			
林小班	種 別 樹 種	人 工 林											そ の 他					合 計	
		施 業 地						施 業 除 外 地					計	自 然 生 育 地			森林 作業 道		計
		刈払又は 植	周囲線	作業道	林 縁		小 計	自 然 生育地	更 新 不能地	作業道	小 計	計		天下 Ⅰ類	天下 Ⅱ類	小計			
313と	トドマツ	ha 1.58	ha	ha	ha 0.14	ha	ha 1.72	ha 4.70	ha	ha 0.14	ha 4.84	ha 6.56	ha	ha	ha	ha	ha 0.00	ha 6.56	
							0.00				0.00	0.00					0.00	0.00	
計		1.58	0.00		0.14	0.00	1.72	4.70	0.00	0.14	4.84	6.56	0.00	0.00	0.00	0.00	0.00	6.56	






作業設計															
林小班	種別 樹種	地 拵								植付					適 要
		仕 様	刈払面積	幅員 延長	周囲線	作業道				植付面積	仕 様		ha当たり 植栽本数	総本数	
											列 間	苗 間			
313と	トドマツ	刈払 残幅 全刈 ×	ha 0.41	幅員 延長	m	m	m	m	m	ha 0.41	m 4.50	m 1.48	千本 1,500	0.60	裸苗コンテナ苗 機械
		刈払 残幅 1.5 3.0	1.17	幅員 延長					人力	1.17	4.50	1.48	1,500	1.70	裸苗コンテナ苗 人力
				幅員 延長											
計			ha 1.58						1.58	ha 1.58			千本 2,300		

凡 例	
1	 測点と測線
2	 周囲線
3	 樹種界
4	 作業道
5	 連絡路
6	 作業道 (除地)
7	 自然生育地
8	 沢敷等
9	 沢筋
10	 宿舎
11	 苗木引渡し 場所
12	 苗木仮宿場
13	
14	
15	

(該当数字に○印を附する)

地拵・植付設計図

図面No.				
林小班	314ほ	調査年月日	令和 6 年 9 月 日	検算者印
位置	八千代担当区	調査者	農林水産技官 柏谷 和信	
人工林面積	0.41ha (1.40ha)	設計者	農林水産技官 柏谷 和信	

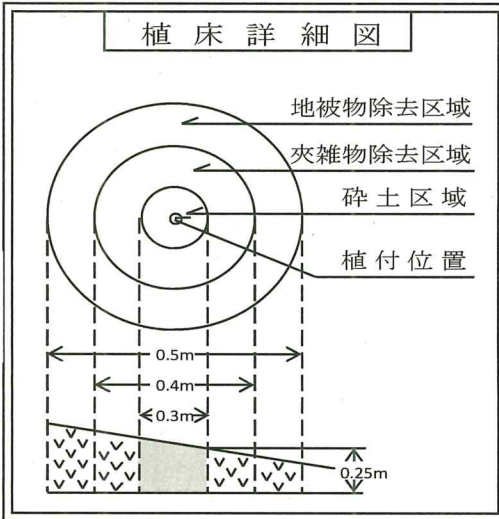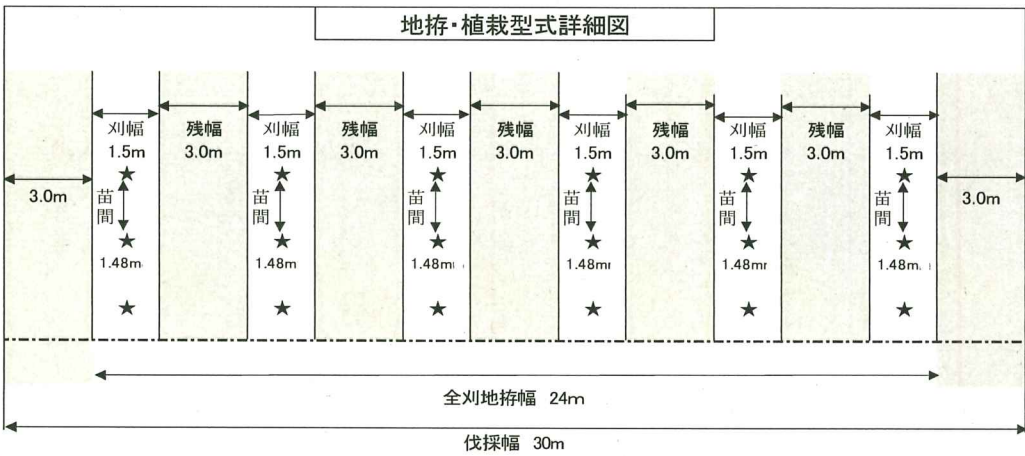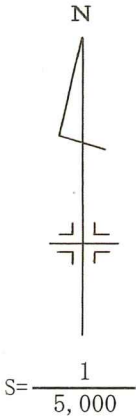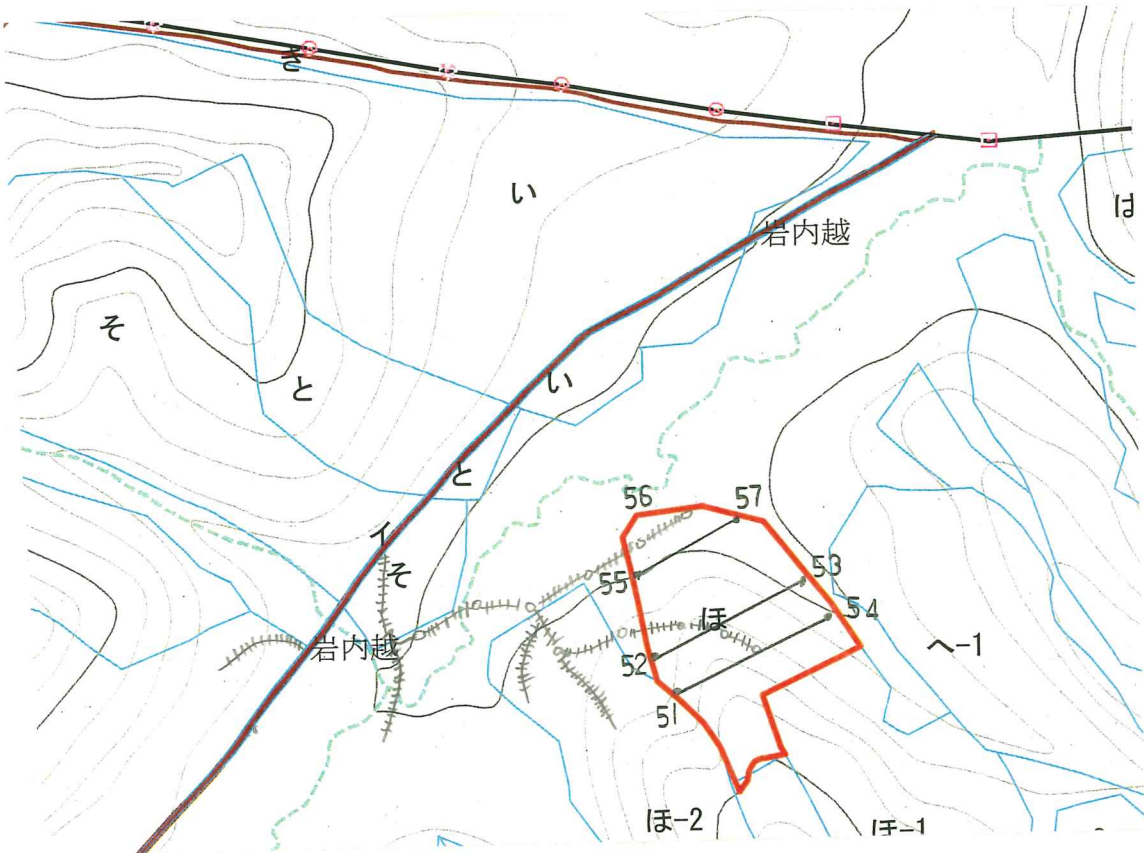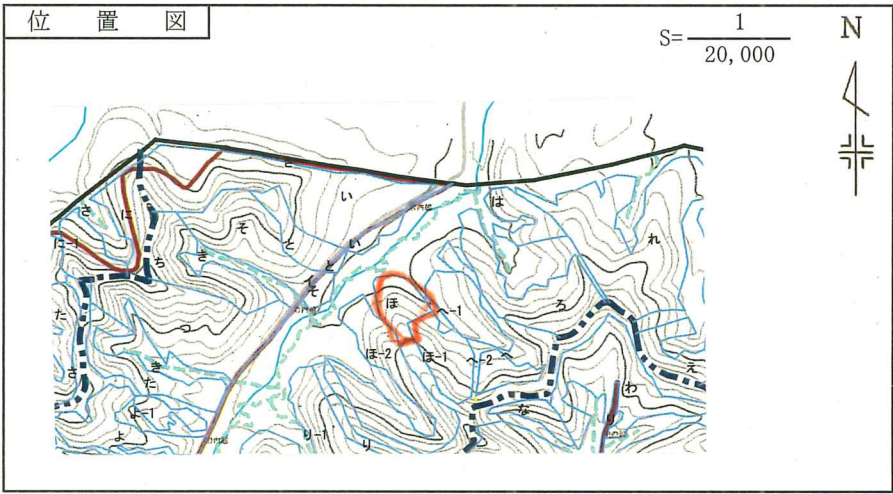

面積区分表																		
林小班	種別 樹種	人 工 林											そ の 他					合 計
		施 業 地						施 業 除 外 地				計	自 然 生 育 地			森 林 作 業 道	計	
		刈払又は 植	周囲線	作業道	林 縁		小 計	自 然 生育地	更 新 不能地	作業道	小 計		天 下 Ⅰ類	天 下 Ⅱ類	小計			
314ほ	トドマツ	ha 0.41	ha	ha	ha	ha	ha 0.41	ha 0.96	ha	ha 0.03	ha 0.99	ha 1.40	ha	ha	ha	ha	ha 0.00	ha 1.40
							0.00				0.00	0.00					0.00	0.00
計		0.41	0.00		0.00	0.00	0.41	0.96	0.00	0.03	0.99	1.40	0.00	0.00	0.00	0.00	0.00	1.40

林小班	種 別 樹 種	地 拵										植付					適 要
		仕 様	刈払面積	幅員 延長	周囲線	作業道				植付面積	仕 様		ha当たり 植栽本数	総本数			
											列 間	苗 間					
314ほ	トドマツ	刈払 1.5	残幅 3.0	ha 0.41	幅員 延長	m	m	m	m	m	ha 0.41	m 4.50	m 1.48	1,500	千本 0.60	裸苗 アンテナ苗	
		刈払	残幅		幅員 延長												
					幅員 延長												
計				ha 0.41						0.41	ha 0.41				千本 0.60		

凡例



1	測点と測線
2	周囲線
3	樹種界
4	作業道
5	連絡路
6	作業道(除地)
7	自然生育地
8	沢敷等
9	沢筋
10	宿舎
11	苗木引渡し場所
12	苗木仮宿場
13	
14	
15	

(該当数字に○印を附する)



使用する場合は、A4サイズで印刷した後、141%で拡大コピーして縮尺の補正を図ること。

地拵・植付 設計図

図面No.				
林小班	314よ	調査年月日	令和 6 年 9 月 日	検算者印
位 置	八千代担当区	調 査 者	農林水産技官 柏谷 和信	
人工林面積	1.23ha (4.46ha)	設 計 者	農林水産技官 柏谷 和信	

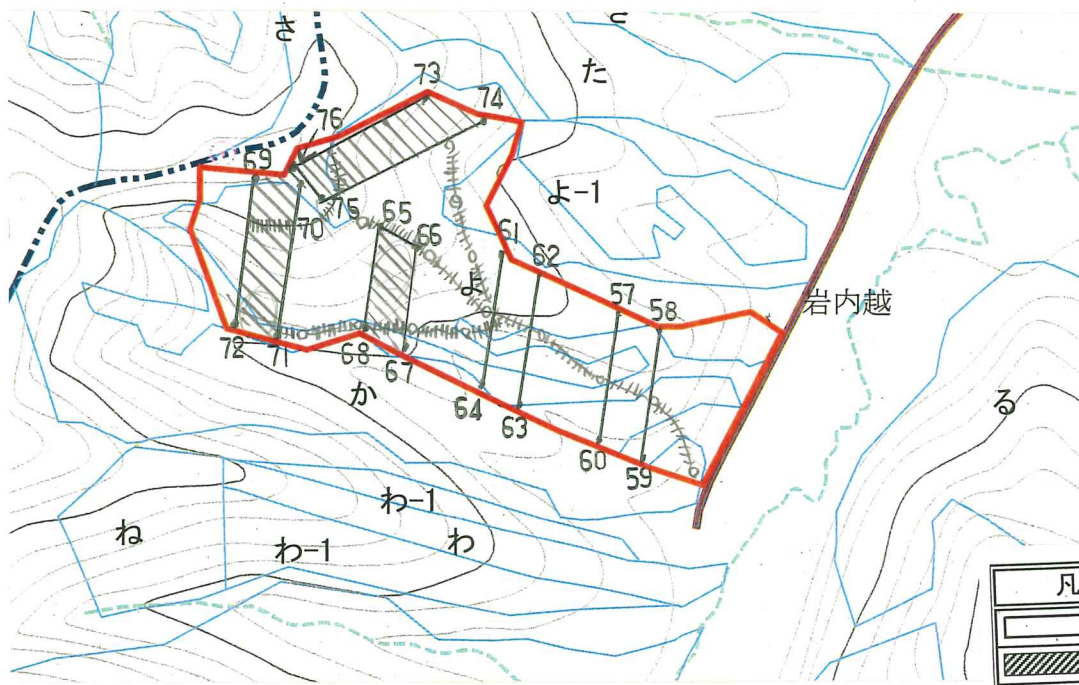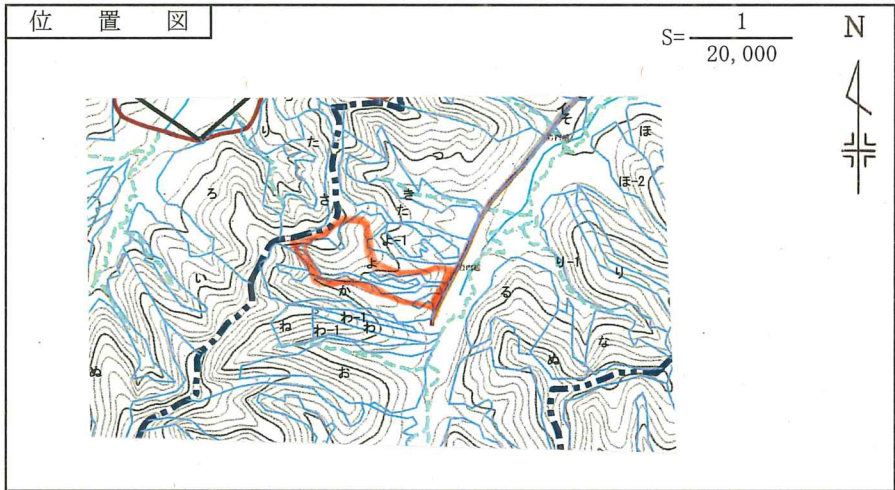

凡 例	
	機械地拵
	人力地拵

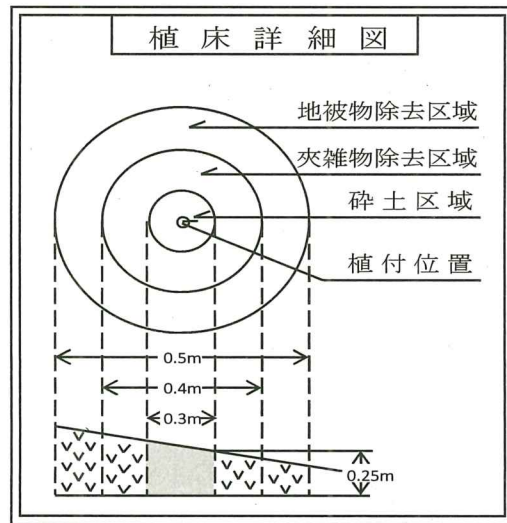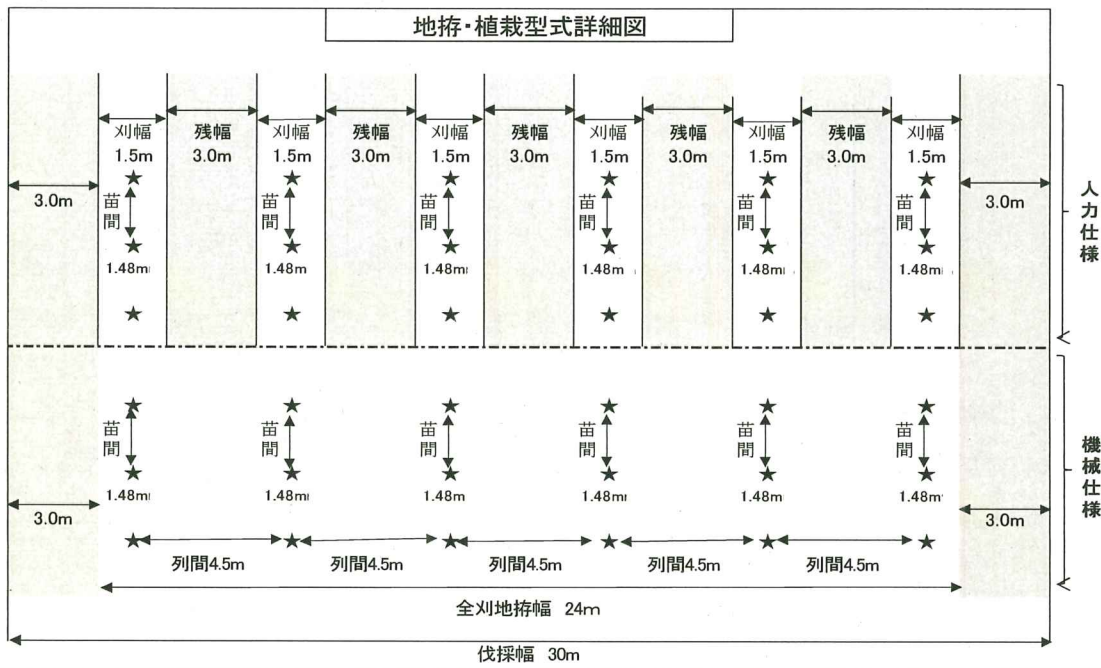

面 積 区 分 表																			
林小班	種 別 樹 種	人 工 林											そ の 他					合 計	
		施 業 地						施 業 除 外 地					計	自 然 生 育 地			森林 作業 道		計
		刈払又は 植	周囲線	作業道	林 縁		小 計	自 然 生育地	更 新 不能地	作業道	小 計	天Ⅰ Ⅰ類		天Ⅱ Ⅱ類	小計				
314よ	トドマツ	ha 1.23	ha	ha	ha	ha	ha	ha	ha	ha	ha	ha	ha	ha	ha	ha	ha	ha	
							ha			ha	ha	ha					ha	ha	
							0.00				0.00	0.00					0.00	0.00	
計		1.23	0.00		0.10	0.00	1.33	3.07	0.00	0.06	3.13	4.46	0.00	0.00	0.00	0.00	0.00	4.46	





作 業 設 計																
林小班	種 別 樹 種	地 拵									植付					適 要
		仕 様	刈払面積	幅員 延長	周囲線	作業道					植付面積	仕 様		ha当たり 植栽本数	総本数	
												列 間	苗 間			
314よ	トドマツ	刈払 残幅 全刈 ×	ha 0.42	幅員 延長	m	m	m	m	m	ha 0.42	m 4.50	m 1.48		千本 1,500	0.60	裸苗 コンテナ苗
		刈払 残幅 1.5 3.0	0.81	幅員 延長					人力	0.81	4.50	1.48		1,500	1.20	裸苗 コンテナ苗
				幅員 延長												
計			ha 1.23						1.23	ha 1.23				千本 1.80		

凡 例	
1	測点と測線
2	周囲線
3	樹種界
4	作業道
5	連絡路
6	作業道 (除地)
7	自然生育地
8	沢敷等
9	沢筋
10	宿 舎
11	苗木引渡し 所
12	苗木仮植場
13	
14	
15	

(該当数字に○印を附する)

地拵・植付設計図

図面No.				
林小班	314た	調査年月日	令和 6 年 9 月 日	検算者印
位 置	八千代担当区	調 査 者	農林水産技官 柏谷 和信	
人工林面積	0.17ha (0.77ha)	設 計 者	農林水産技官 柏谷 和信	

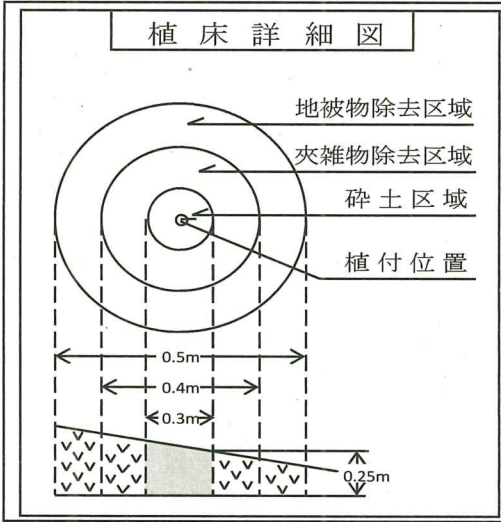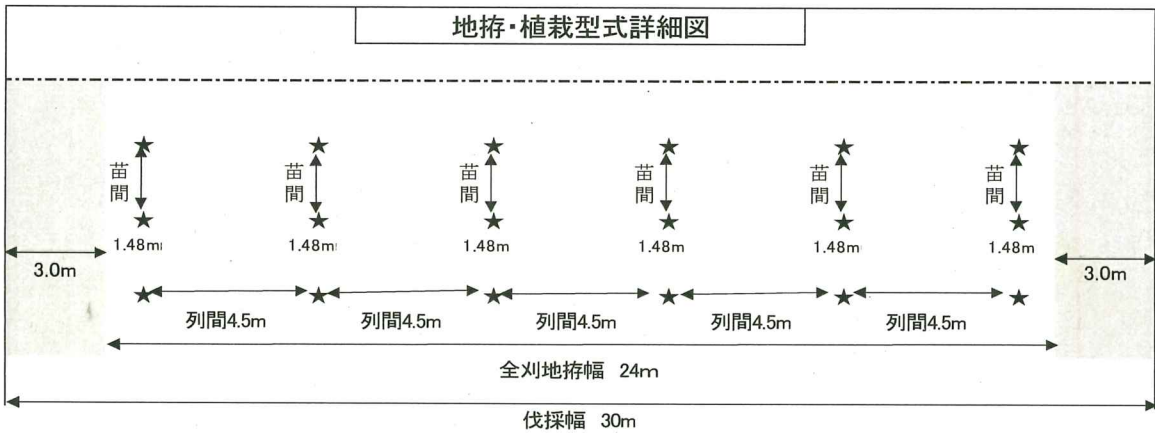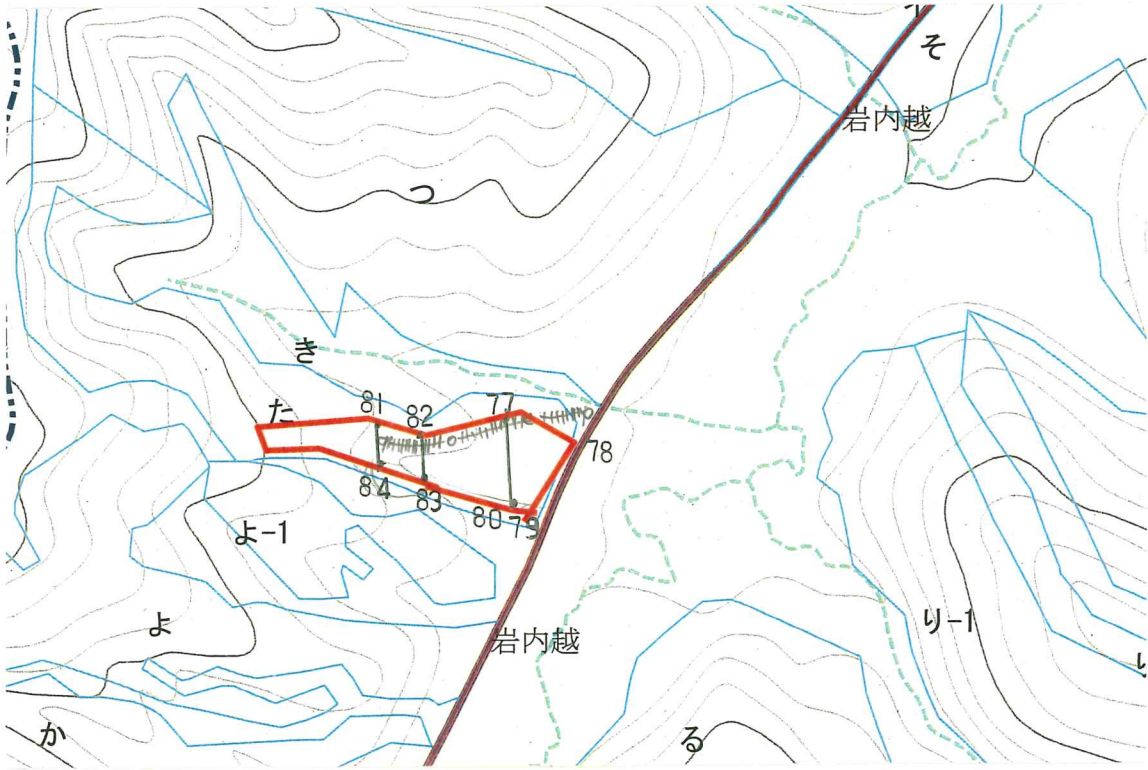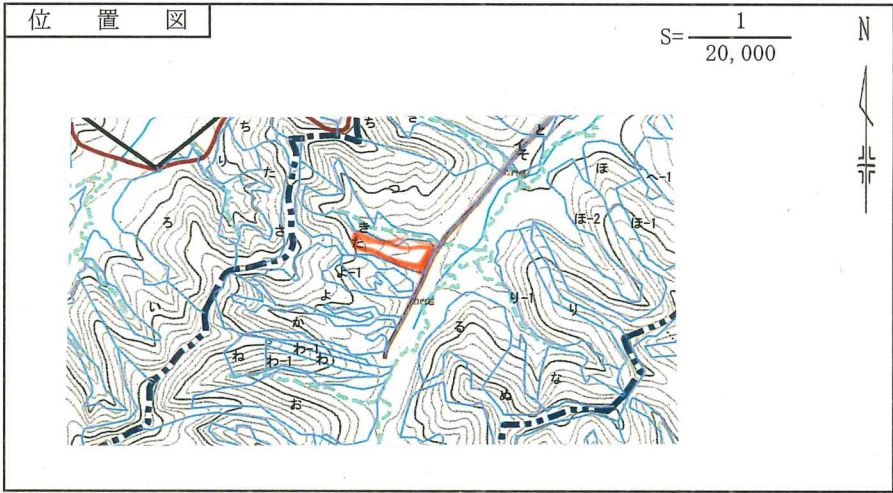

面積区分表																			
林小班	種別 樹種	人 工 林											そ の 他					合 計	
		施 業 地						施 業 除 外 地					計	自 然 生 育 地			森林 作業道		計
		刈払又は 植	周囲線	作業道	林 縁		小 計	自 然 生育地	更 新 不能地	作業道	小 計	天 下 Ⅰ類		天 下 Ⅱ類	小計				
314た	トドマツ	ha 0.17	ha	ha	ha	ha	ha	ha	ha	ha	ha	ha	ha	ha	ha	ha	ha	ha	ha
							0.21	0.55		0.01	0.56	0.77						0.00	0.77
							0.00				0.00	0.00						0.00	0.00
計		0.17	0.00		0.04	0.00	0.21	0.55	0.00	0.01	0.56	0.77	0.00	0.00	0.00	0.00	0.00	0.00	0.77

作 業 設 計																	
林小班	種 別 樹 種	地 帯									植 付					適 要	
		仕 様	刈払面積	幅員延長	周囲線	作業道					植付面積	仕 様		ha当たり 植栽本数	総本数		
												列 間	苗 間				
314た	トドマツ	刈払 残幅	ha 0.17	幅員延長	m	m	m	m	m	ha 0.17	m 4.50	m 1.48	1,500	千本 0.30	裸苗 コンテナ苗		
		刈払 残幅		幅員延長													
				幅員延長													
				幅員延長													
計			ha 0.17						0.17	ha 0.17				千本 0.30			






- 凡 例

1 測点と測線
 2 周囲線
 3 樹種界
 4 作業道
 5 連絡路
 6 作業道(除地)
 7 自然生育地
 8 沢敷等
 9 沢筋
 10 宿舎
 11 苗木引渡し場所
 12 苗木仮植場
 13
 14
 15

(該当数字に○印を附する)

地拵・植付設計図

図面No.				
林小班	314そ	調査年月日	令和 6 年 9 月 日	検算者印
位置	八千代担当区	調査者	農林水産技官 柏谷 和信	
人工林面積	1.50ha (5.36ha)	設計者	農林水産技官 柏谷 和信	

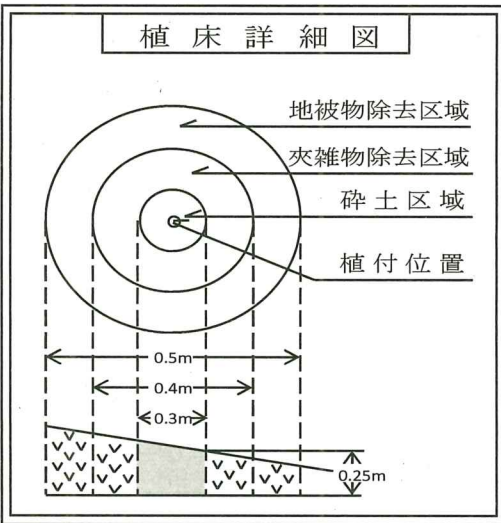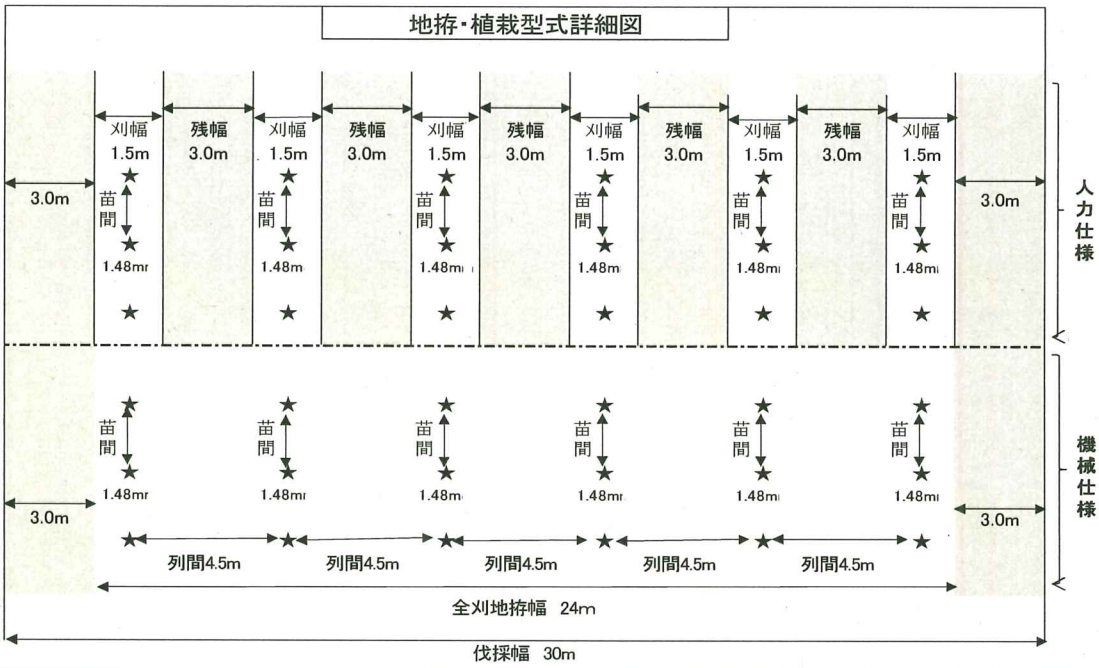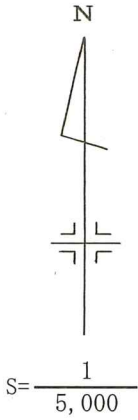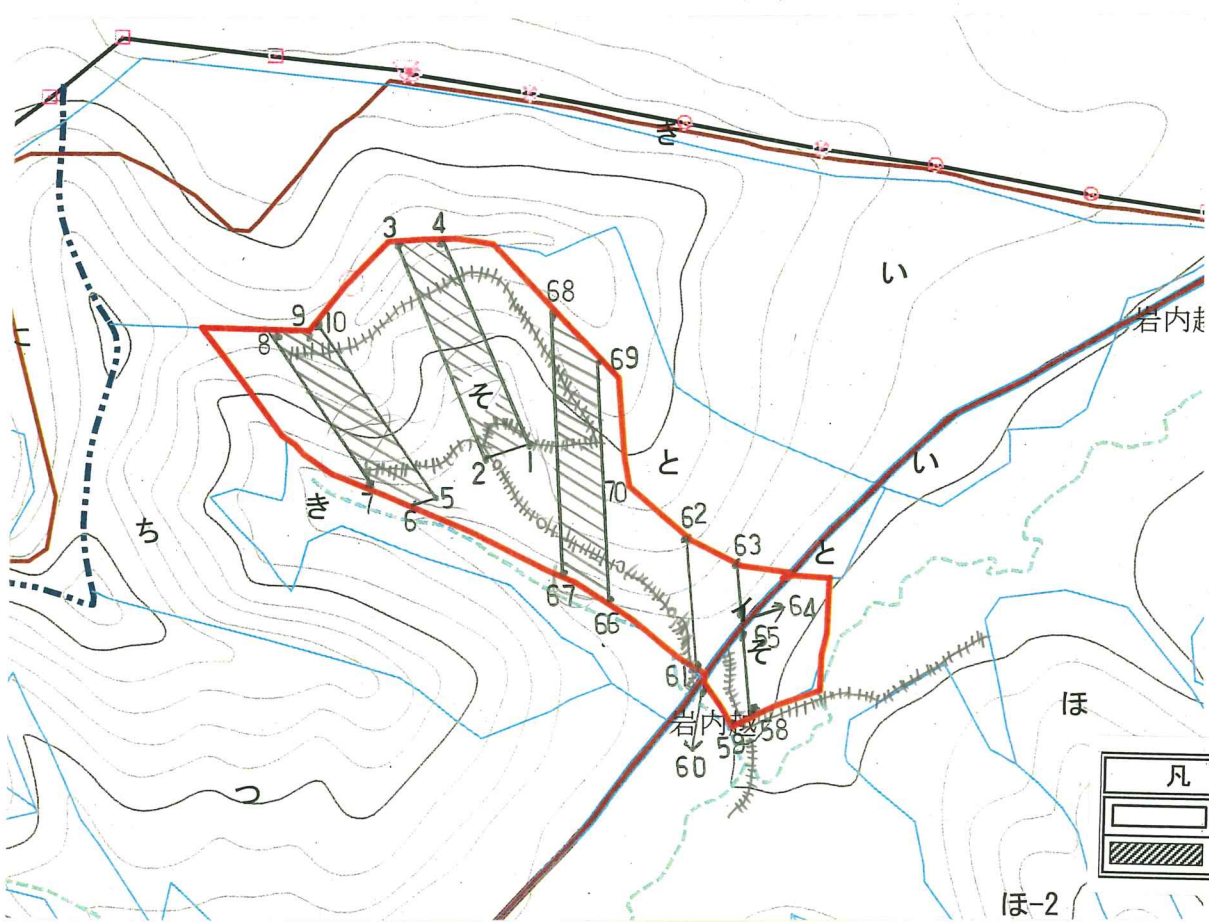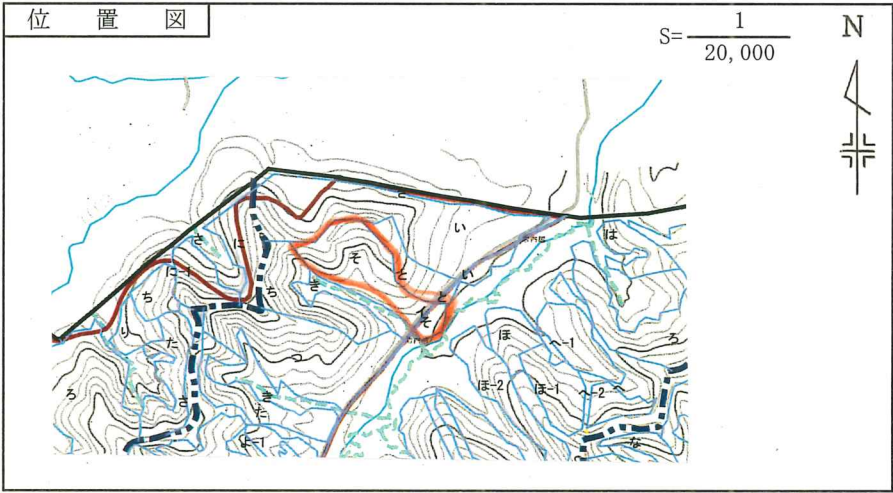

面積区分表																			
林小班	種別 樹種	人 工 林											そ の 他					合 計	
		施 業 地						施 業 除 外 地					計	自 然 生 育 地			森林 作業道		計
		刈払又は 植	周囲線	作業道	林 縁		小 計	自 然 生育地	更 新 不能地	作業道	小 計	天 下 Ⅰ類		天 下 Ⅱ類	小計				
314そ	トドマツ	ha 1.50	ha	ha	ha	ha	ha 1.56	ha 3.73	ha	ha 0.07	ha 3.80	ha 5.36	ha	ha	ha	ha	ha 0.00	ha 5.36	
							0.00				0.00	0.00					0.00	0.00	
計		1.50	0.00		0.06	0.00	1.56	3.73	0.00	0.07	3.80	5.36	0.00	0.00	0.00	0.00	0.00	5.36	

作業設計																	
林小班	種別 樹種	地 拵									植付					適 要	
		仕 様		刈払面積	幅員延長	周囲線	作業道				植付面積	仕 様		ha当たり 植栽本数	総本数		
												列 間	苗 間				
314そ	トドマツ	刈払	残幅	ha	幅員延長	m	m	m	m	m	ha	m	m		千本	裸苗	
		全刈	×	0.25	延長					機械	0.25	4.50	1.48	1,500	0.40	コンテナ苗	
		刈払	残幅		幅員延長											裸苗	
		1.5	3.0	1.25	延長					人力	1.25	4.50	1.48	1,500	1.90	コンテナ苗	
					幅員延長												
計				ha							ha				千本		
				1.50						1.50	1.50				2.30		






凡例

- 測点と測線
- 周囲線
- 樹種界
- 作業道
- 連絡路
- 作業道(除地)
- 自然生育地
- 沢敷等
- 沢筋
- 宿舎
- 苗木引渡し所
- 苗木仮植場
-
-
-

(該当数字に○印を附する)

地拵・植付 設計図

図面No.				
林小班	314つ	調査年月日	令和 6 年 9 月 日	検算者印
位 置	八千代担当区	調 査 者	農林水産技官 柏谷 和信	
人工林面積	(5.62ha) 1.50ha	設 計 者	農林水産技官 柏谷 和信	

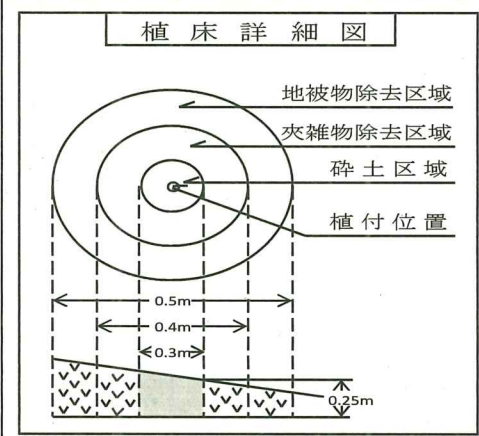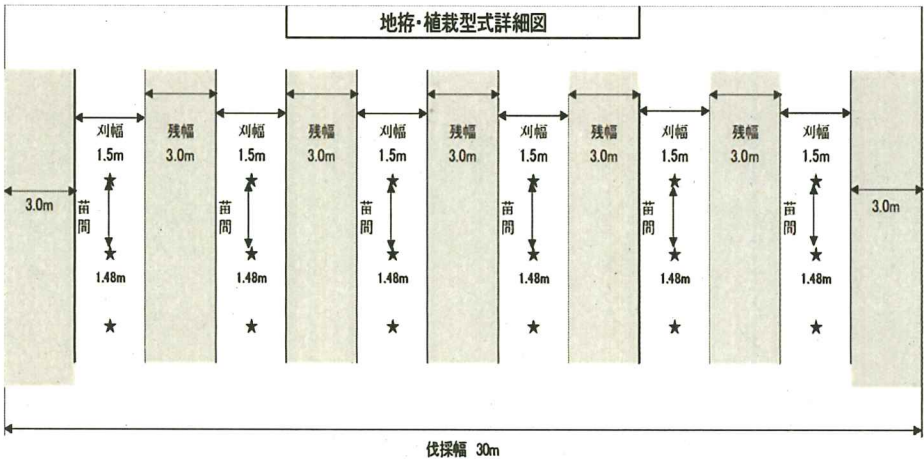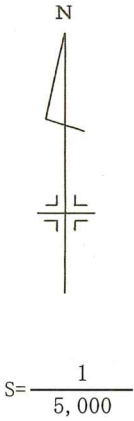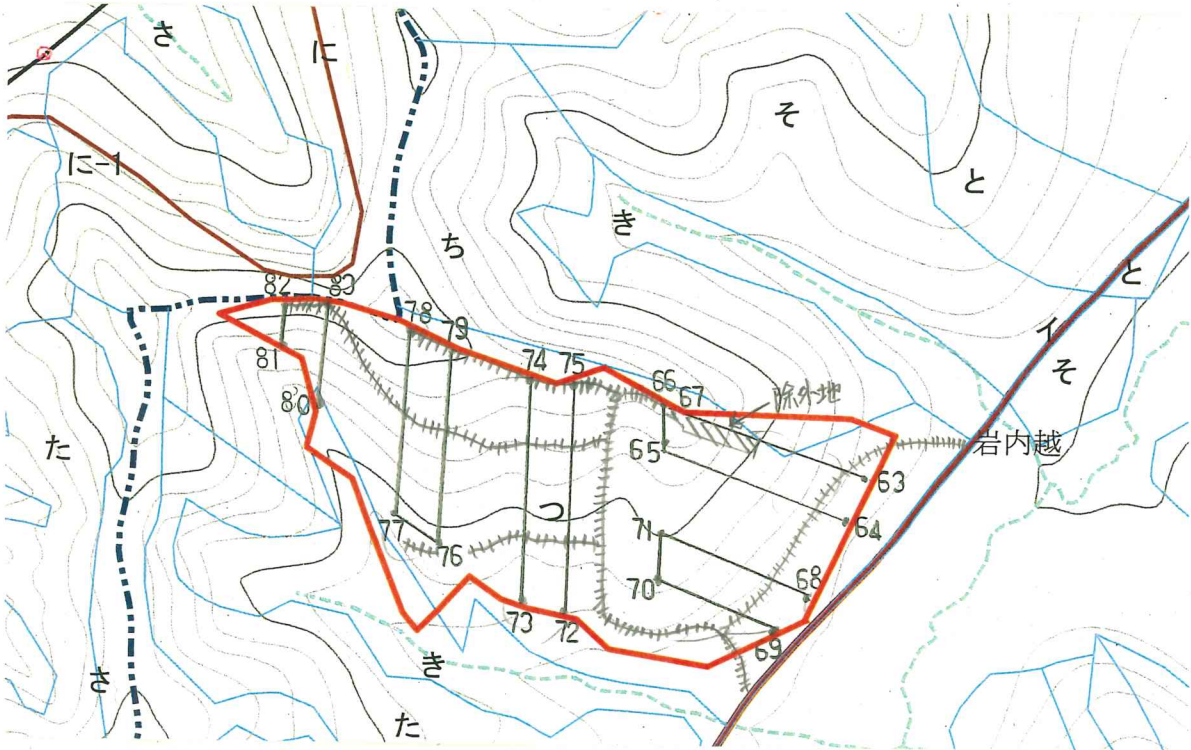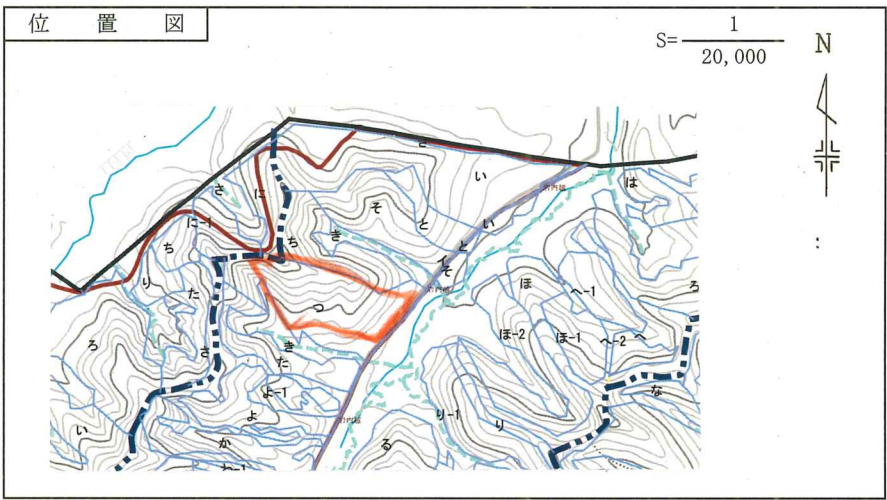

面 積 区 分 表																			
林小班	種 別 樹 種	人 工 林											そ の 他					合 計	
		施 業 地						施 業 除 外 地					計	自 然 生 育 地			森 林 作 業 道		計
		刈払又は植	周囲線	作業道	林 縁		小 計	自 然 生 育 地	更 新 不 能 地	作業道	小 計	天 下 I 類		天 下 II 類	小 計				
314つ	トドマツ	ha 1.50	ha	ha	ha	ha	ha 1.50	ha 4.06	ha	ha 0.06	ha 4.12	ha 5.62	ha	ha	ha	ha	ha	ha 5.62	
計		1.50					1.50	4.06		0.06	4.12	5.62						5.62	

林小班	種別 樹種	地 拵									植付					適 要
		仕 様	刈払面積	幅員延長	周囲線	作業道				植付面積	仕 様		ha当たり 植栽本数	総本数		
											列 間	苗 間				
314つ	トドマツ	刈払 残幅 1.5 × 3.0	ha 1.50	幅員 延長	m	m	m	m	m	ha 1.50	m 4.50	m 1.48	1,500	千本 2.20	コンテナ苗	
		刈払 残幅		幅員 延長												
				幅員 延長												
計			ha 1.50							ha 1.50				千本 2.20		

凡 例	
1	測点と測線
2	周囲線
3	樹種界
4	作業道
5	連絡路
6	作業道(除地)
7	自然生育地
8	沢敷等
9	沢筋
10	宿舎
11	苗木引渡し所
12	苗木仮植場
13	
14	
15	

(該当数字に○印を附する)

令和8年度


機械下刈 位置図

担当区：清水


縮尺：1/20000




凡 例	
種 別	区 分
機械下刈	

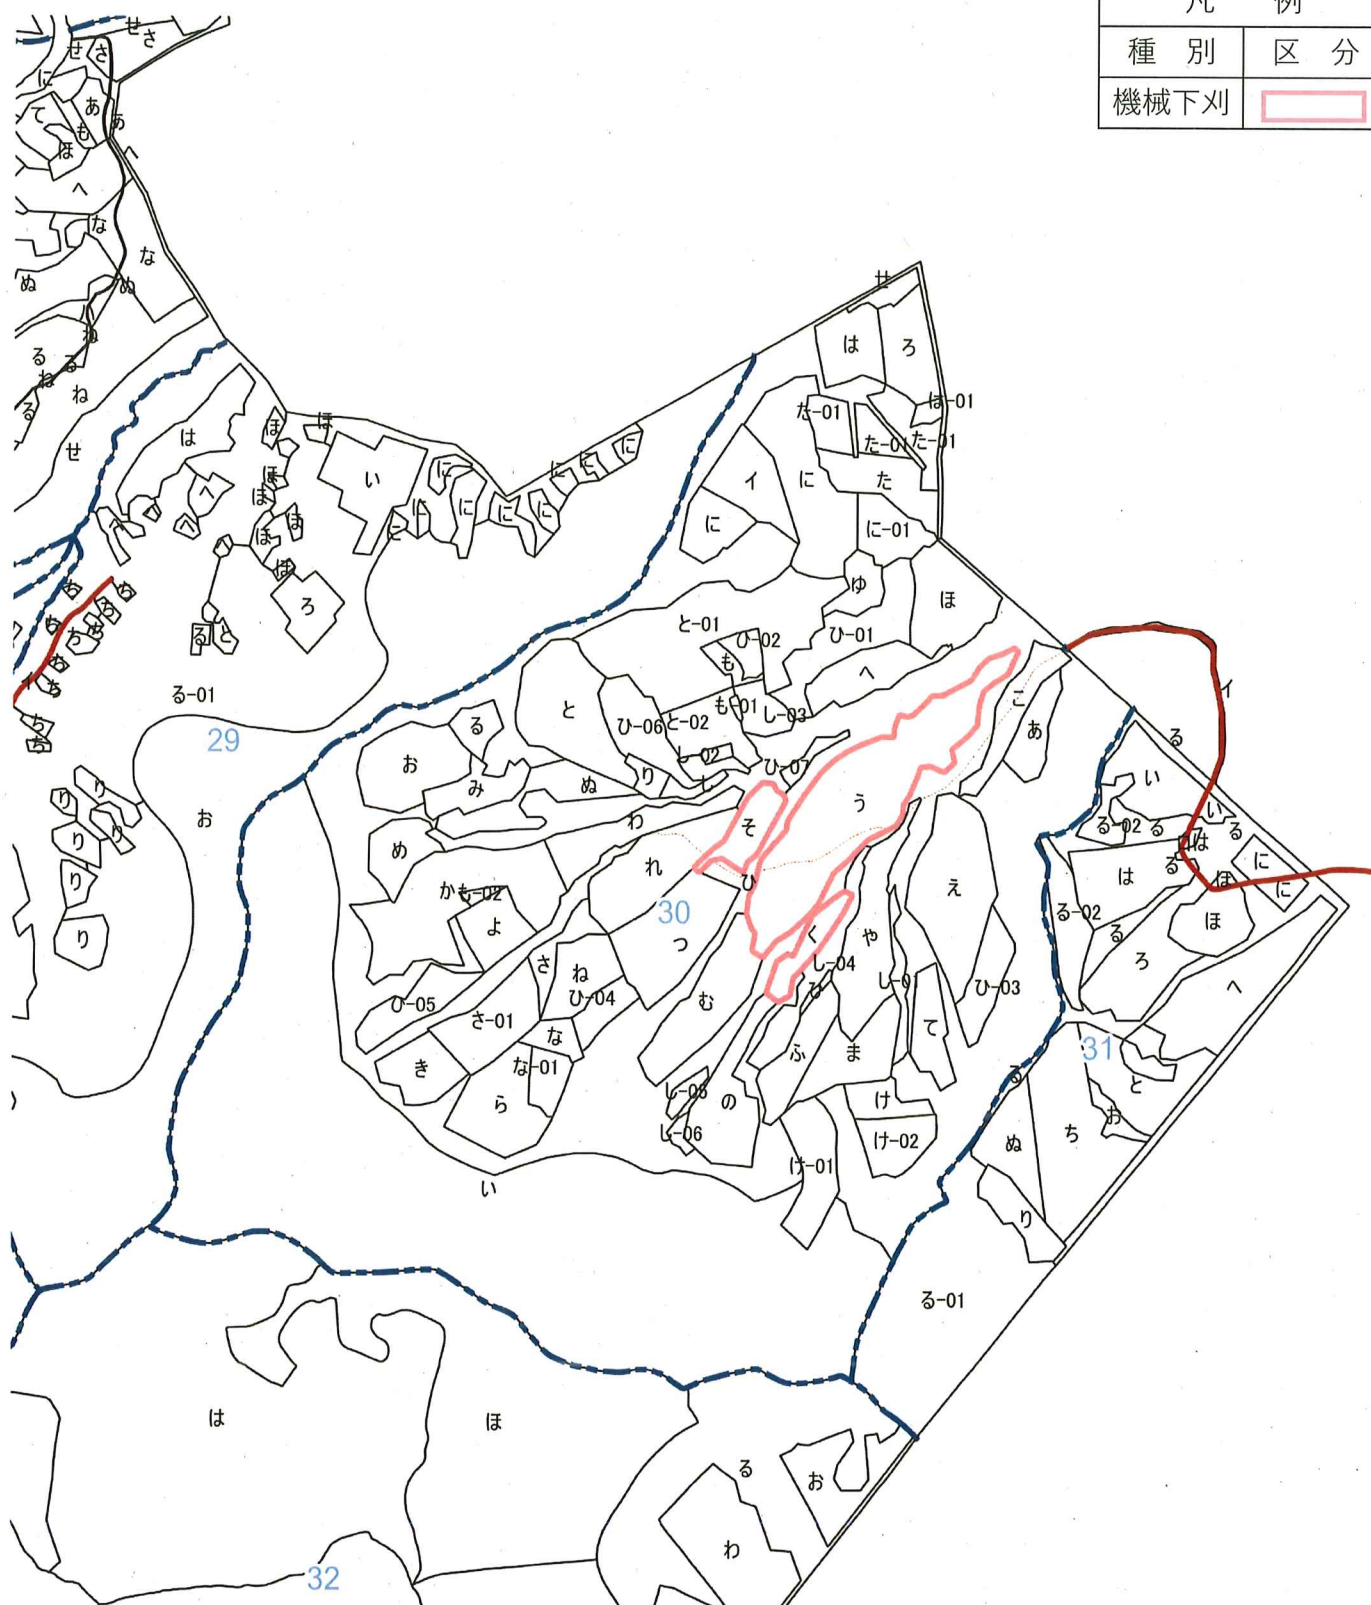

令和8年度
下刈 位置図
担当区：清水
縮尺：1／20000

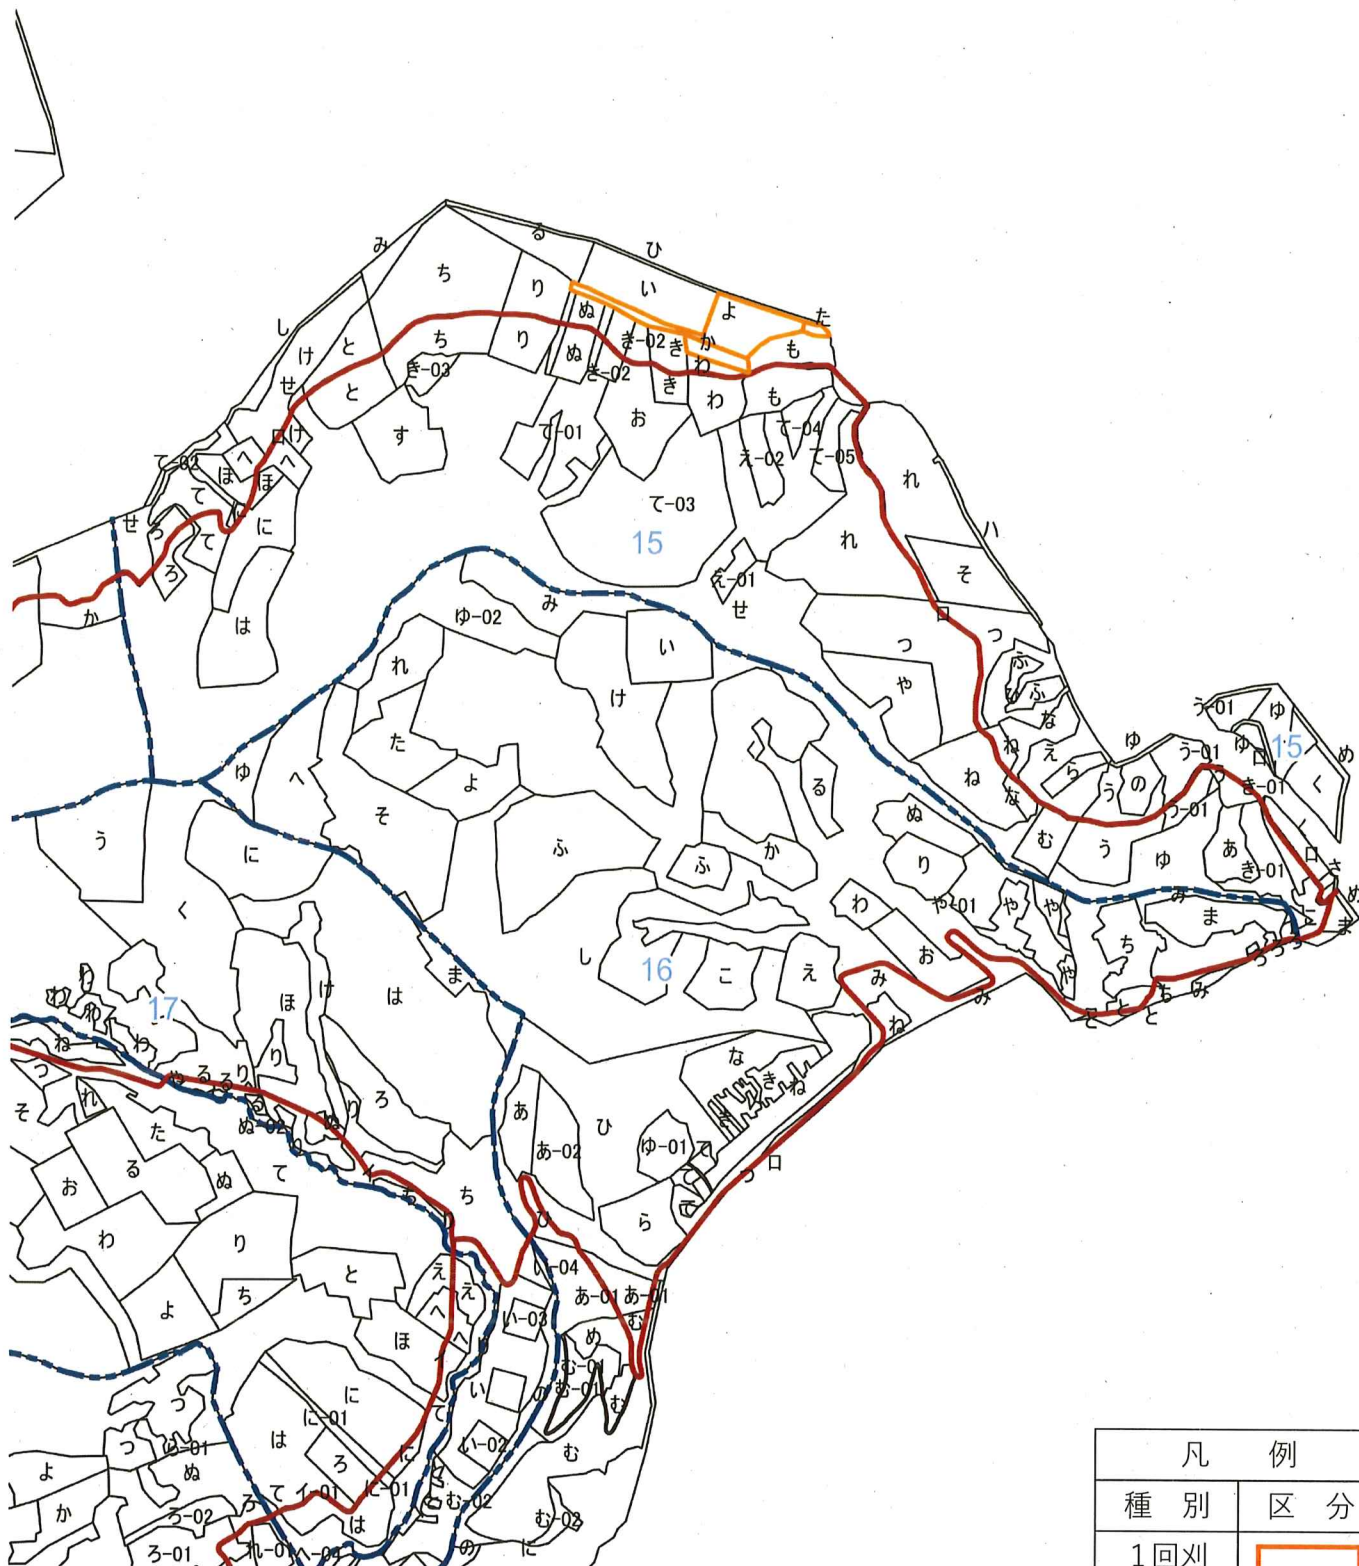

縮尺：1/20000

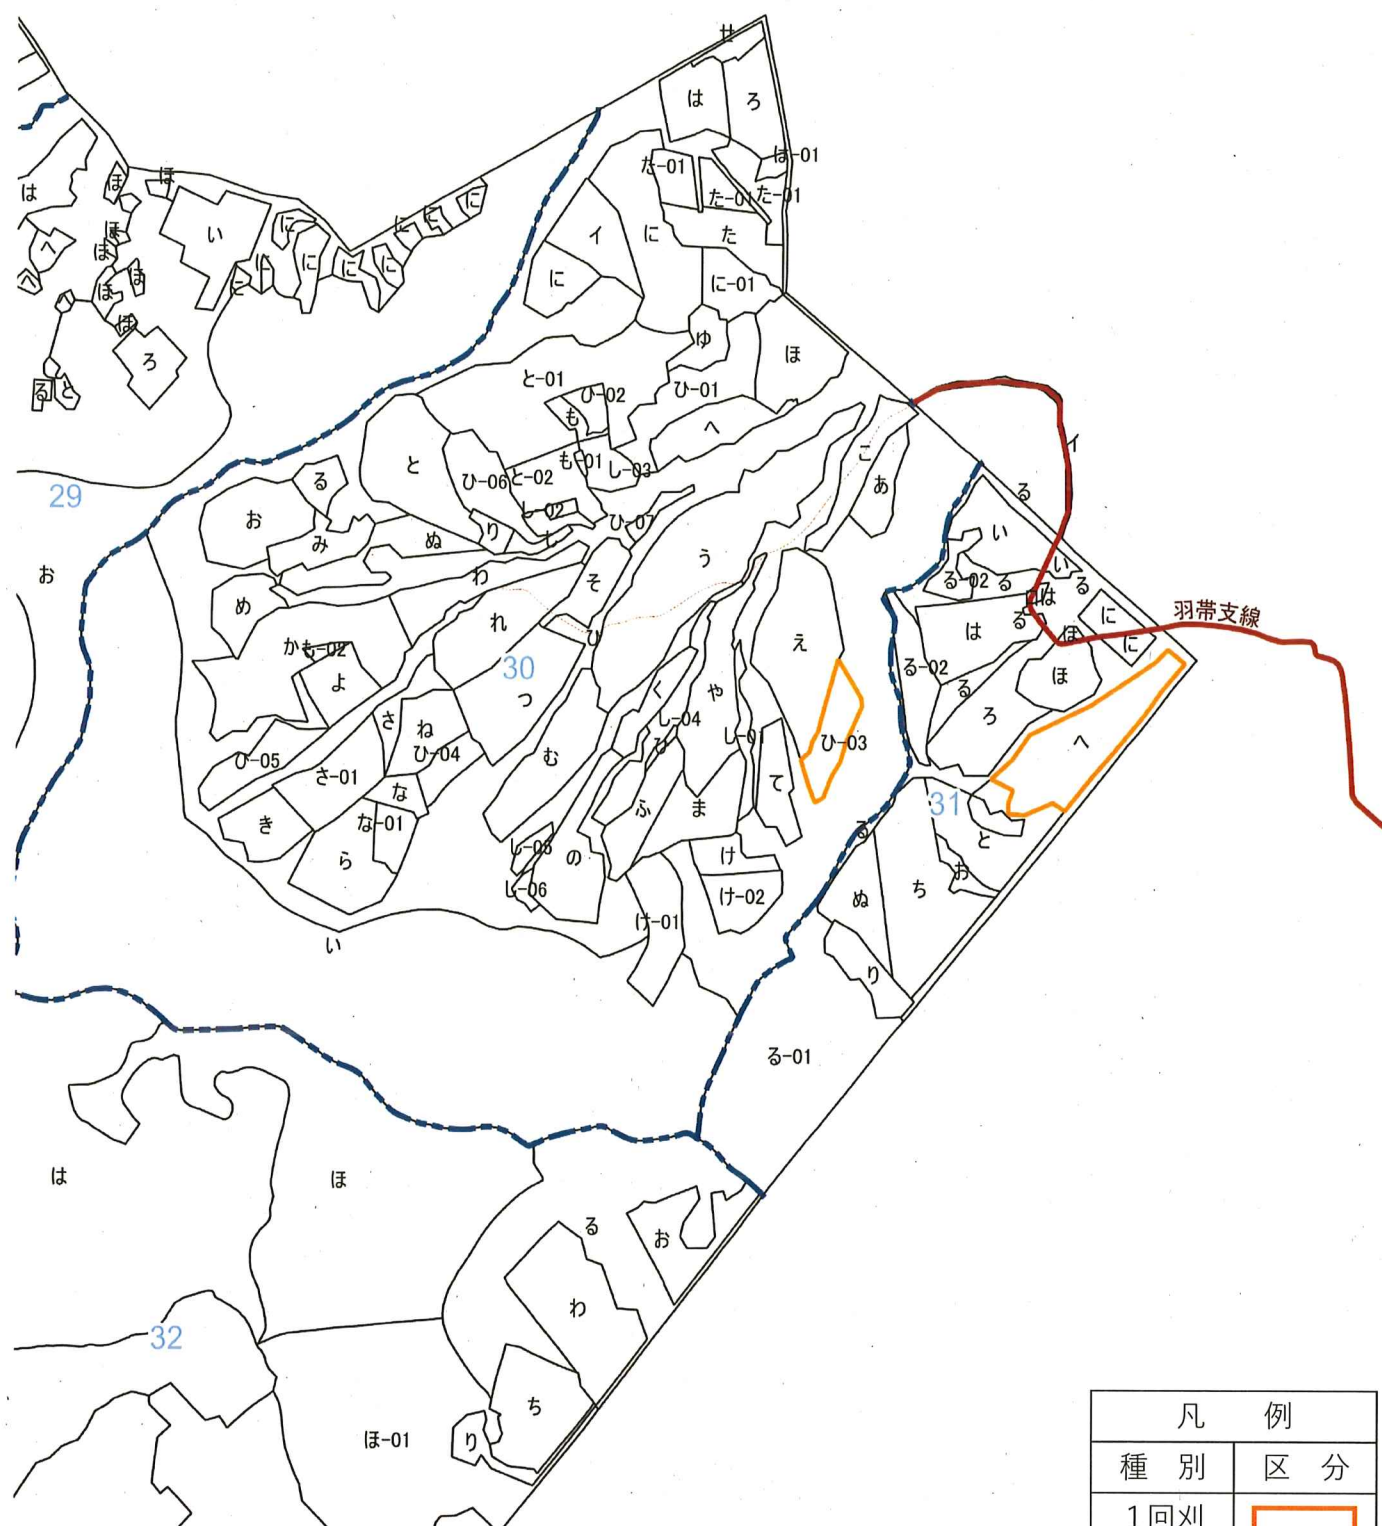

凡 例	
種 別	区 分
1 回刈	

令和8年度


下刈 位置図

担当区：芽室

縮尺：1／20000



凡 例	
種 別	区 分
1回刈	

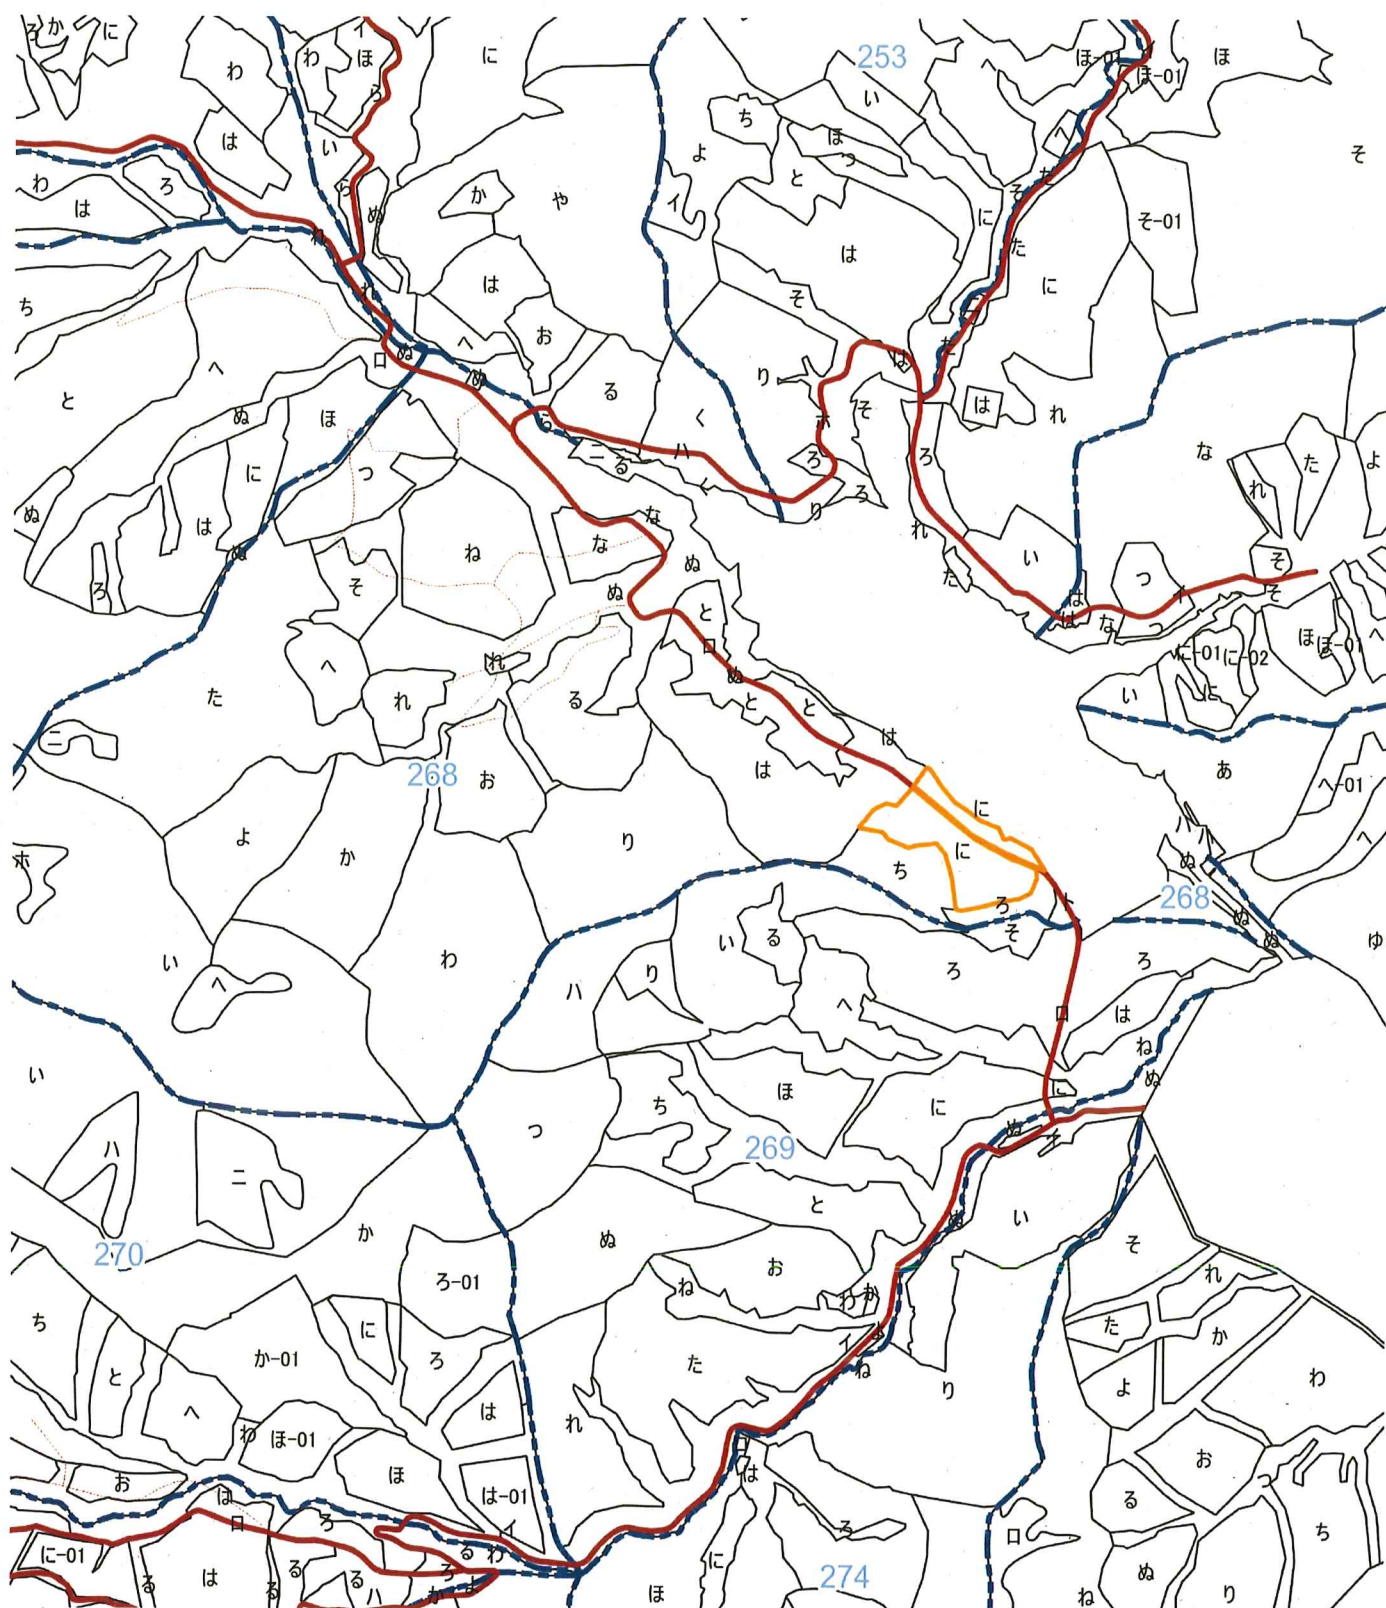


令和8年度
下刈 位置図
担当区：八千代
縮尺：1／20000



凡 例	
種 別	区 分
1 回刈	

い

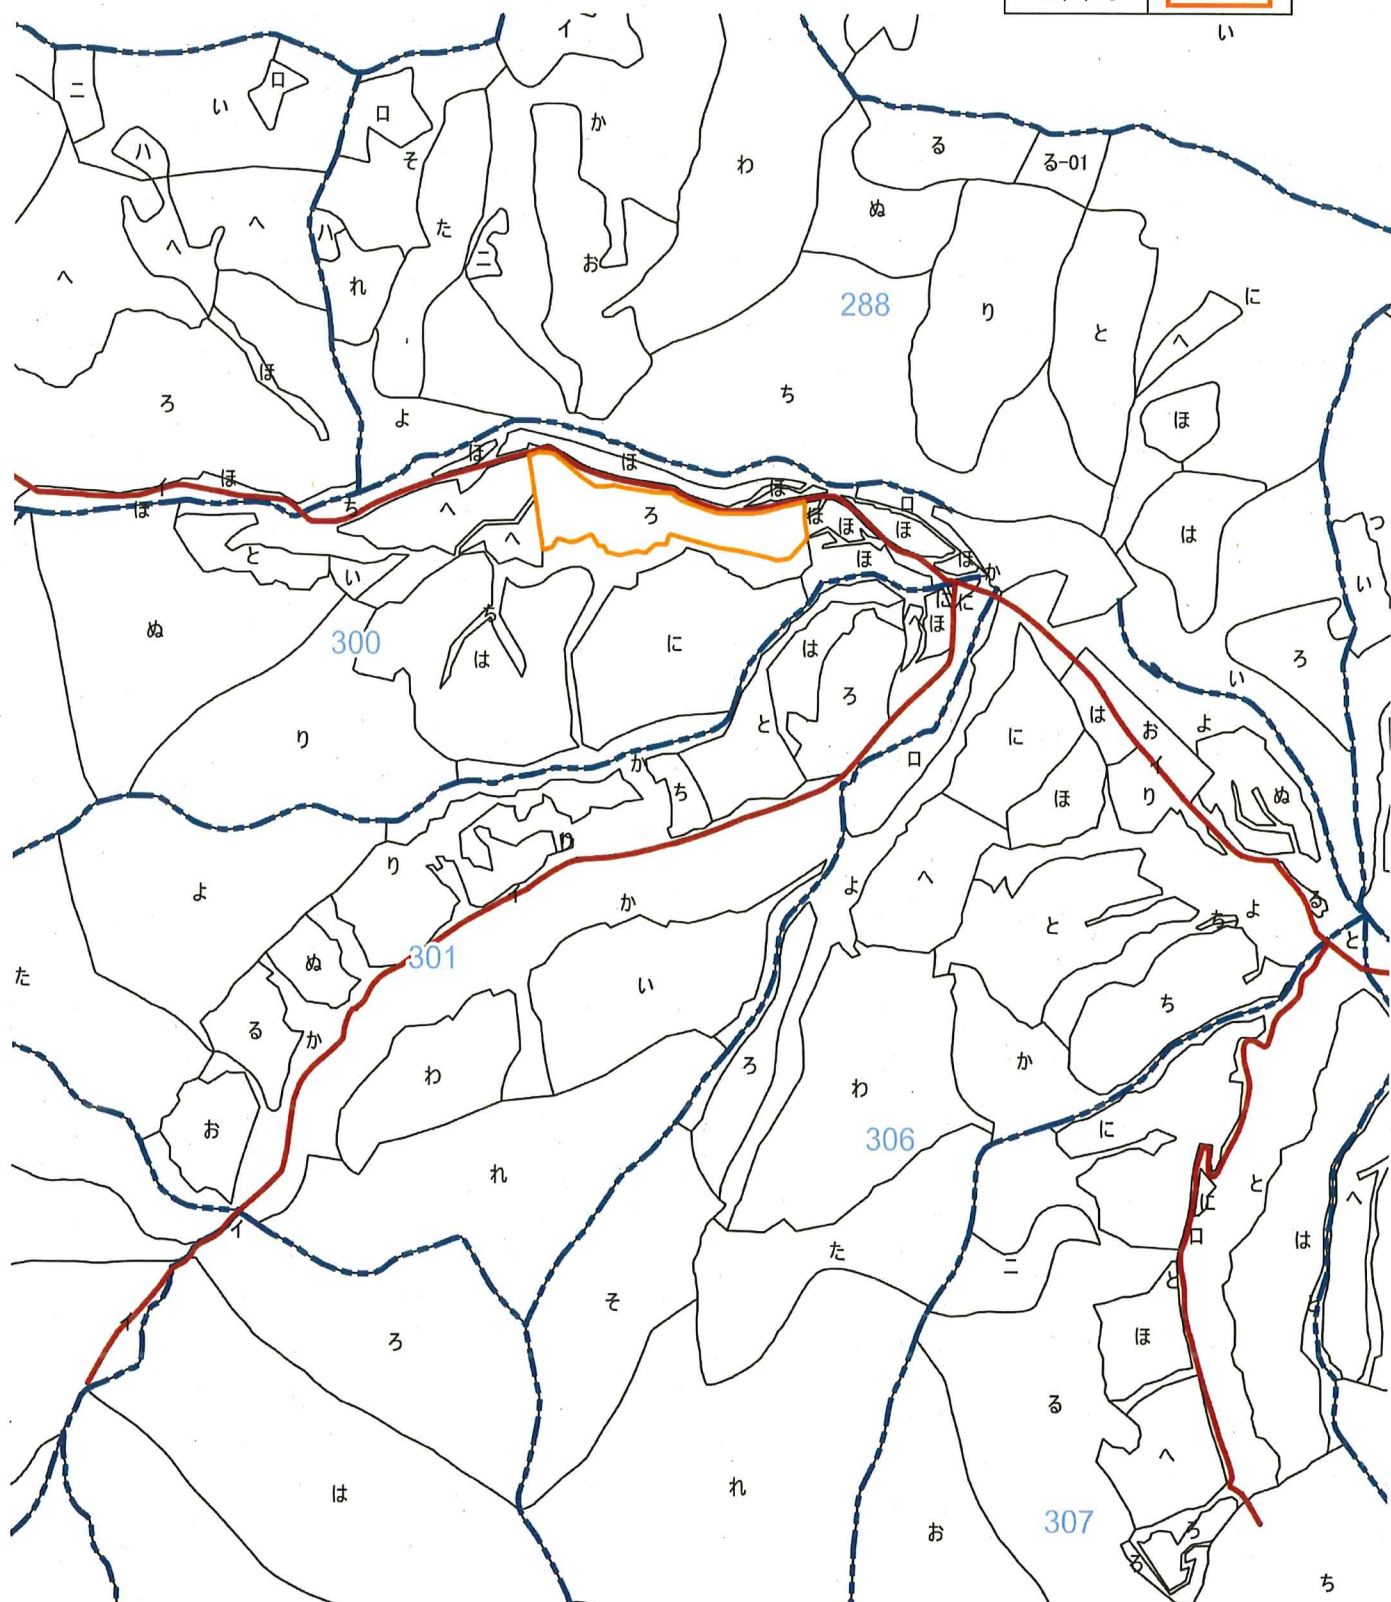

令和8年度


下刈 位置図

担当区：八千代

縮尺：1／20000



凡 例	
種 別	区 分
1 回 刈	

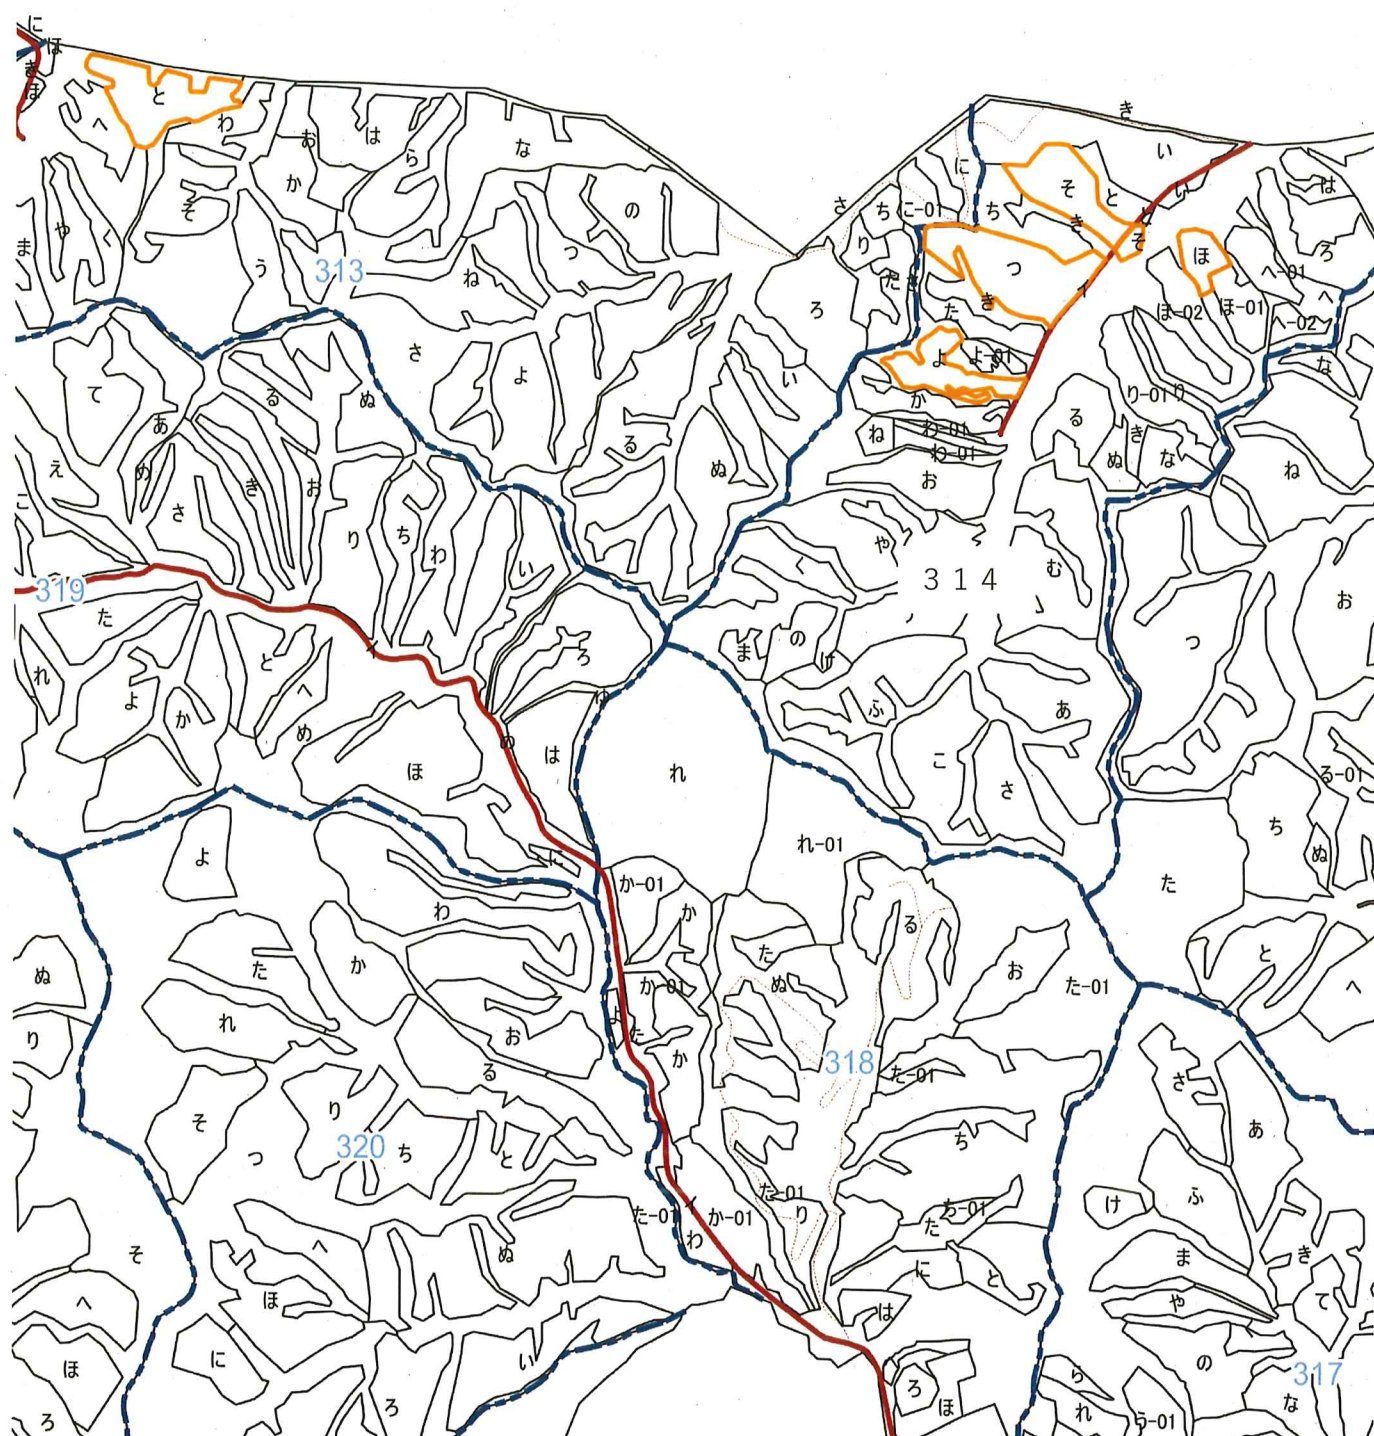


令和8年度

下刈 位置図

担当区：八千代

縮尺：1／20000

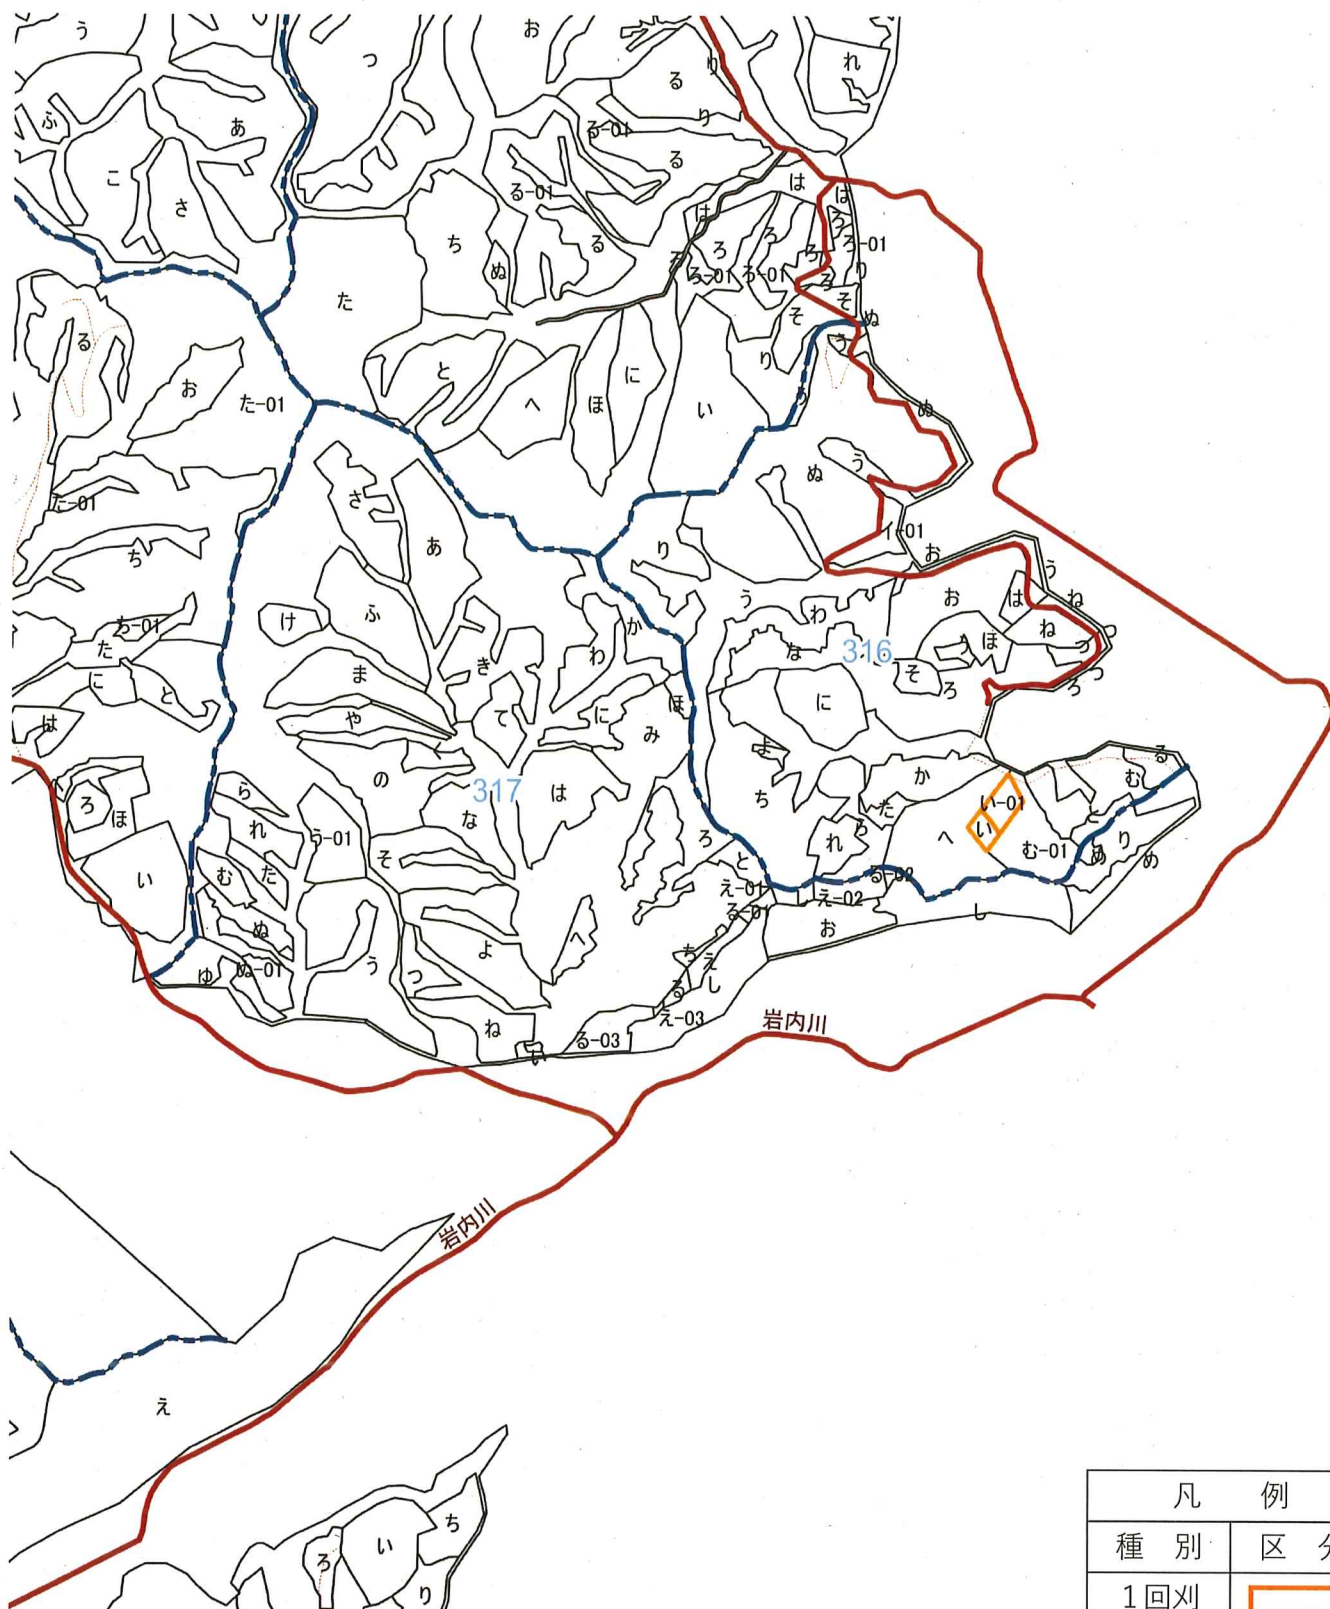

凡 例	
種 別	区 分
1回刈	

令和8年度


下刈 位置図

担当区：上札内



縮尺：1／20000



凡 例	
種 別	区 分
1 回 刈	

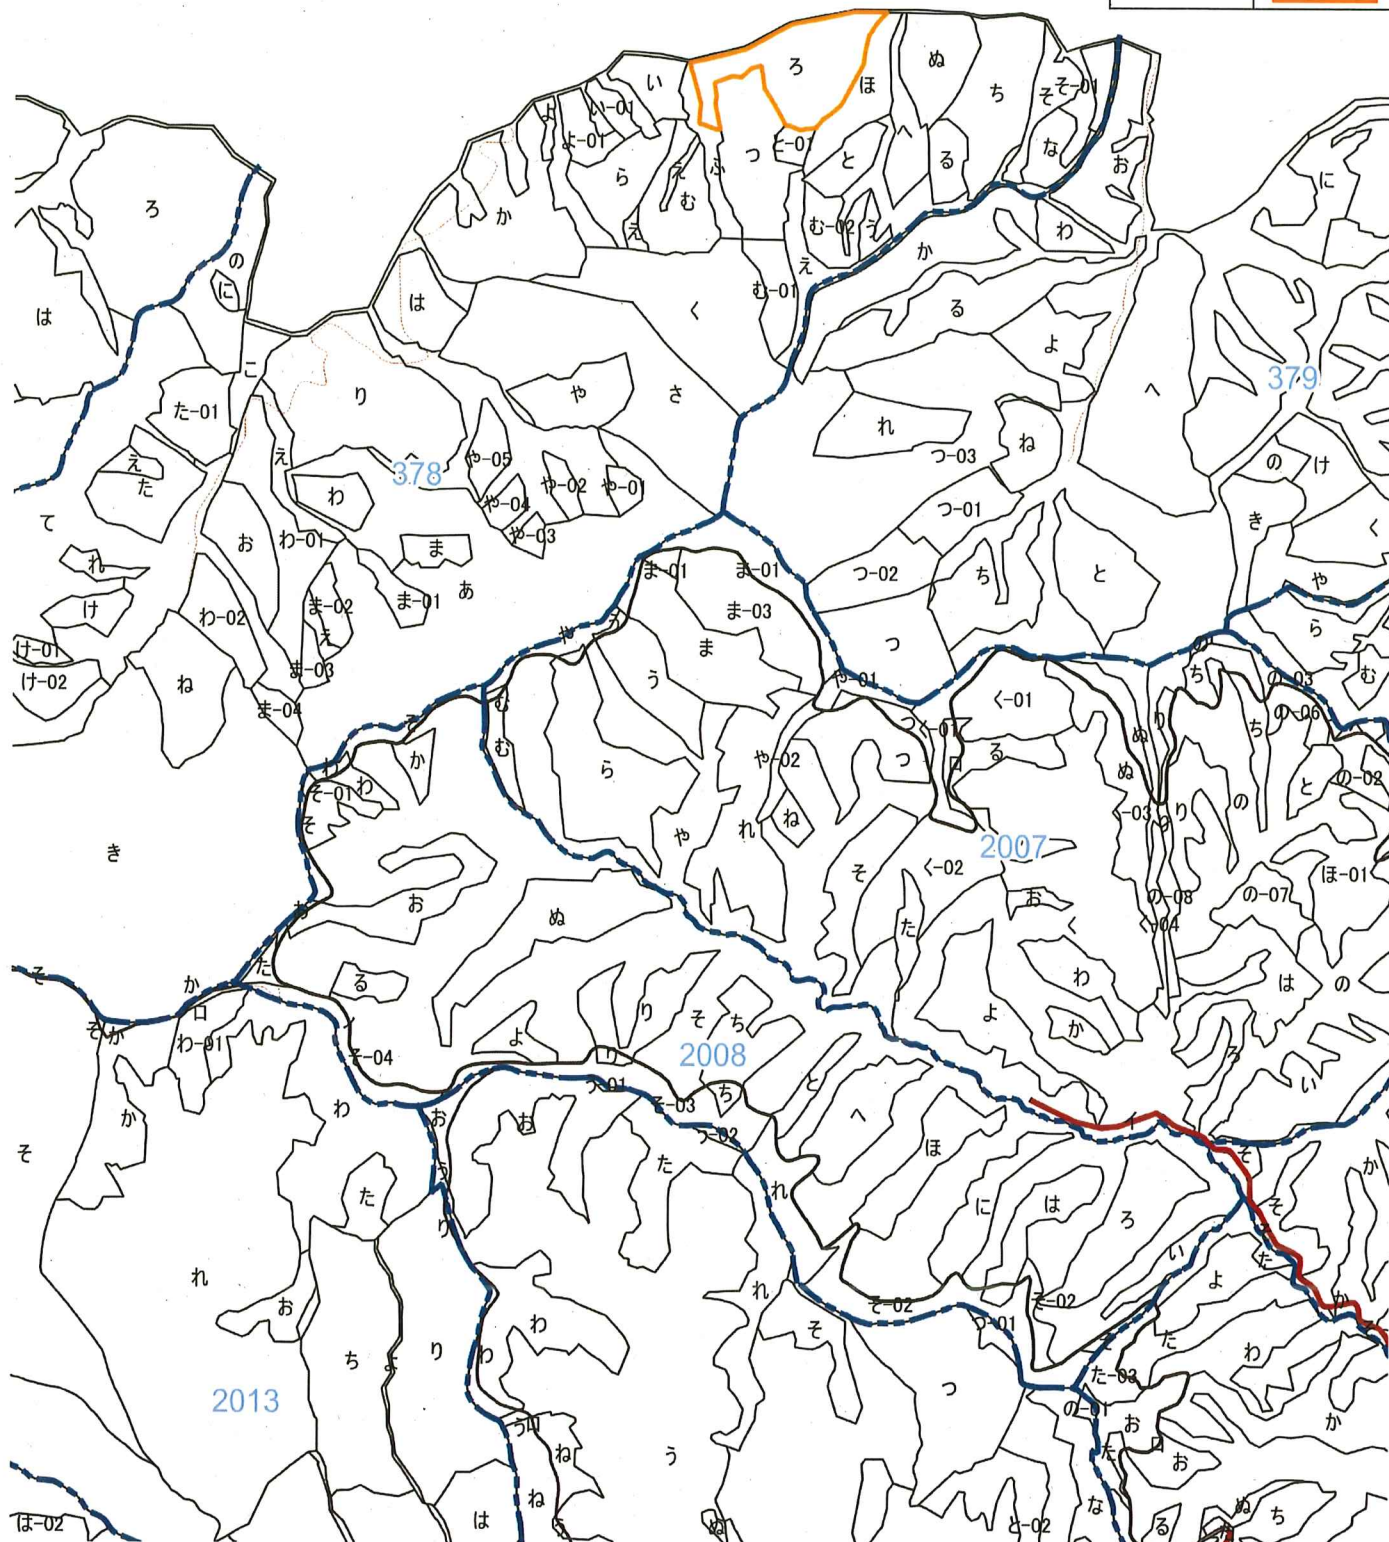



令和 8 年度
作業道修理 設計図
清水担当区 30 え林小班
縮尺：1/5 0 0 0

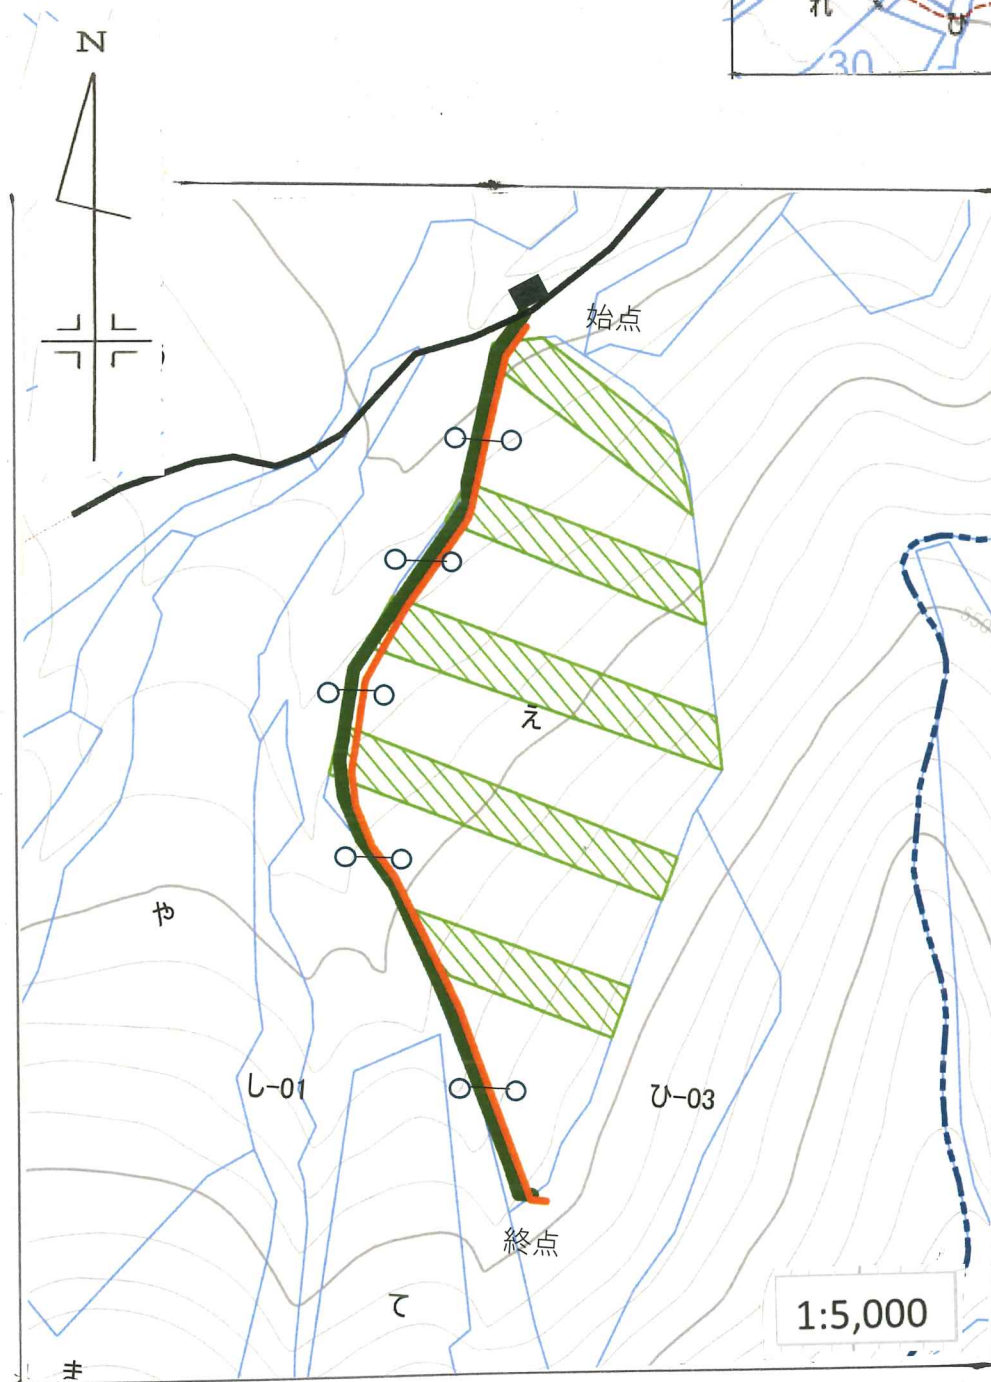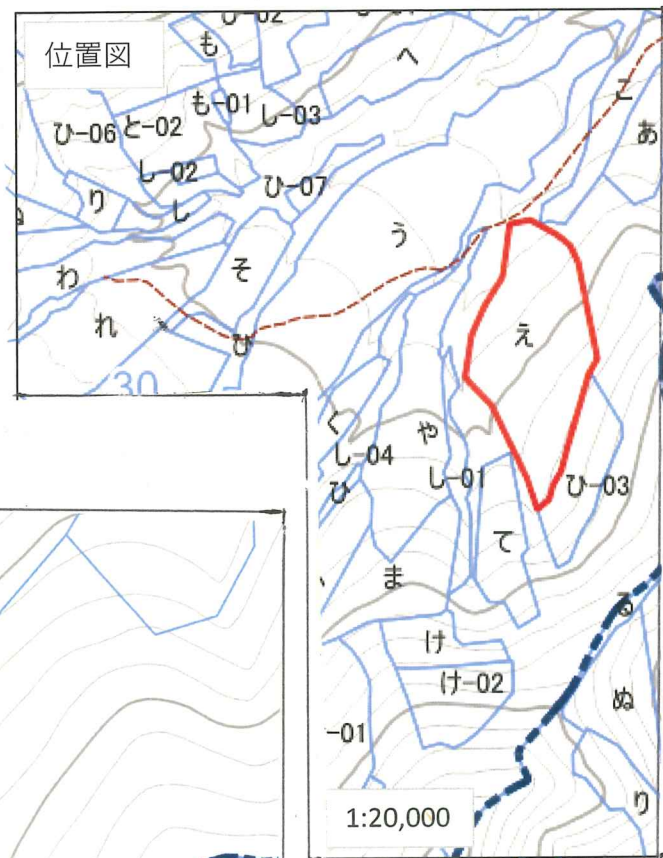

凡 例	
種 別	区 分
R7造林地	
作業道	
路面整正	
路面排水工	
林道	

担当区	作業道名	作業種別	作業延長	数量	作業仕様
		(細分)	(m)	(m3)	単位
清水	30 林班線	路面整正	650		
		砂利敷均	650	312	
		路盤材小運搬		312	
		木製路面排水工			5 基

縮尺：1／5000

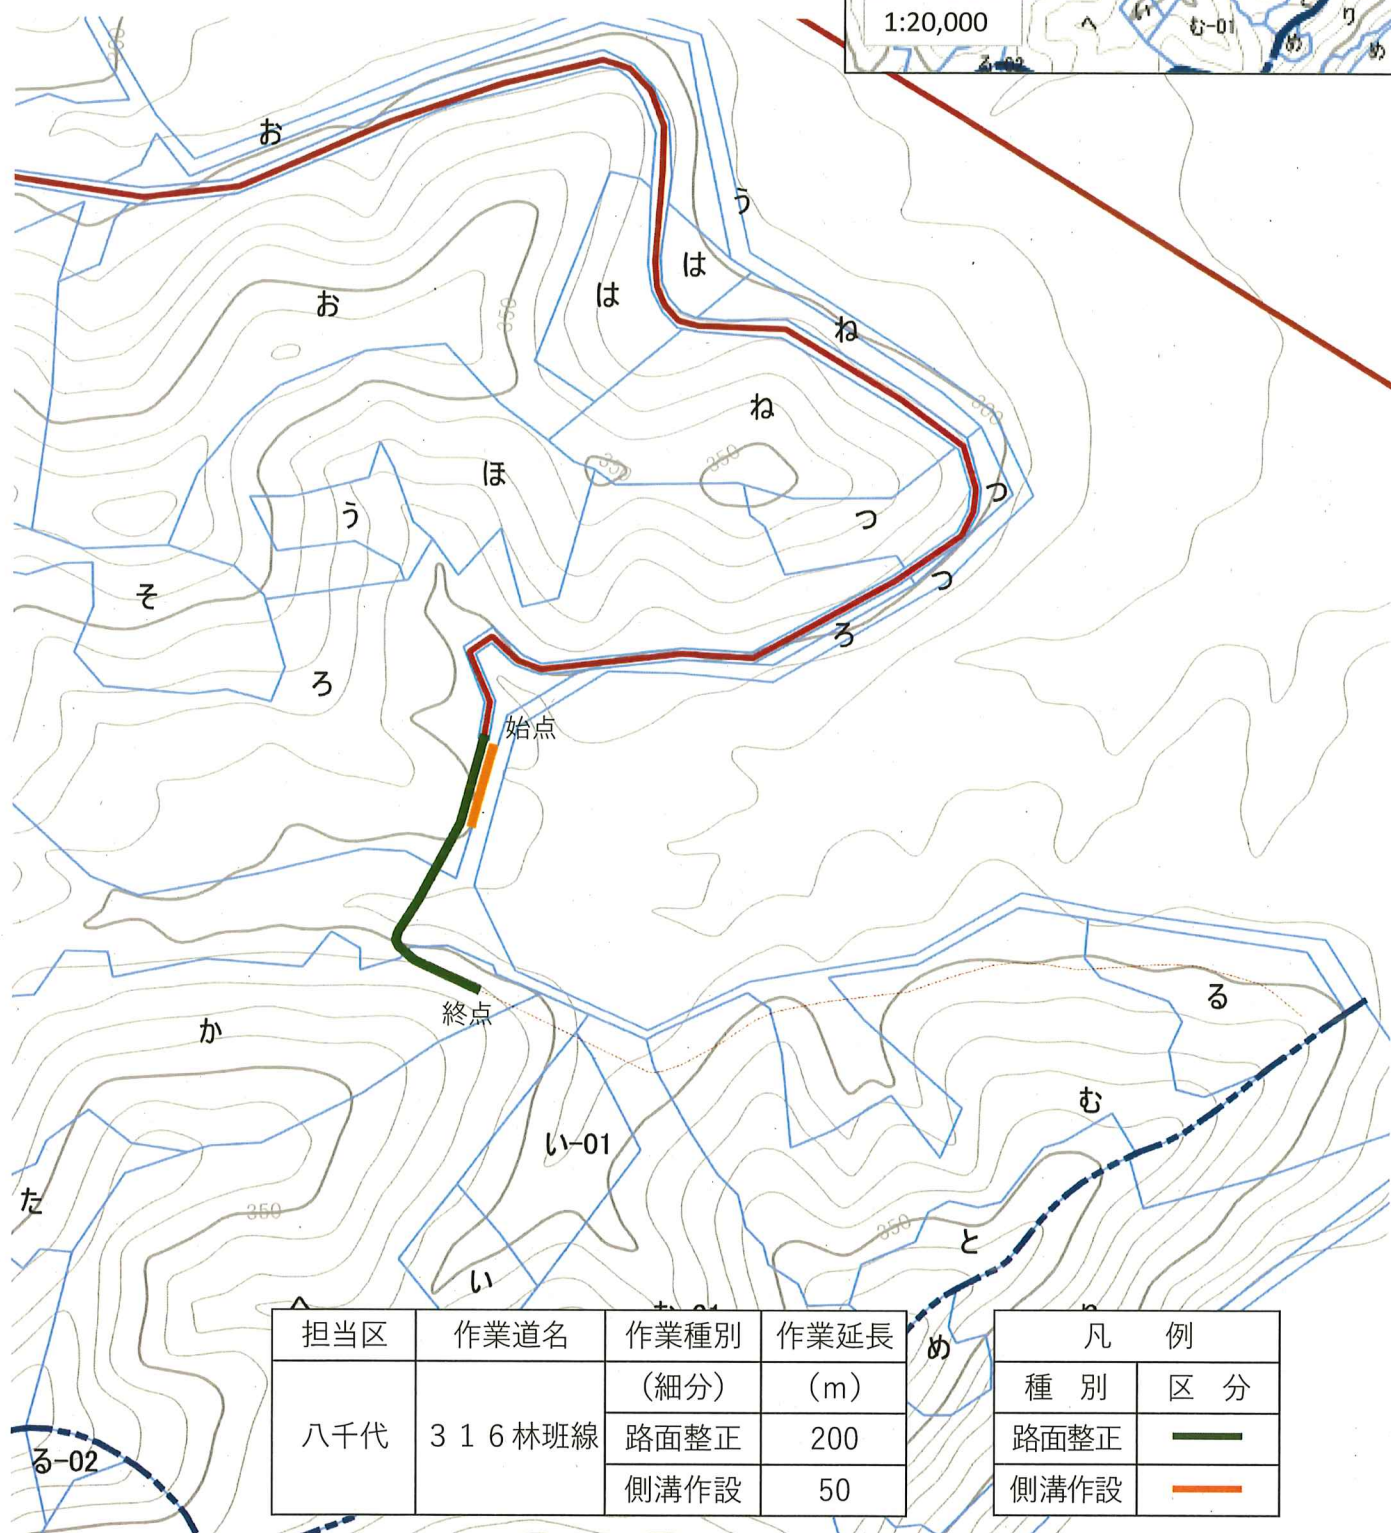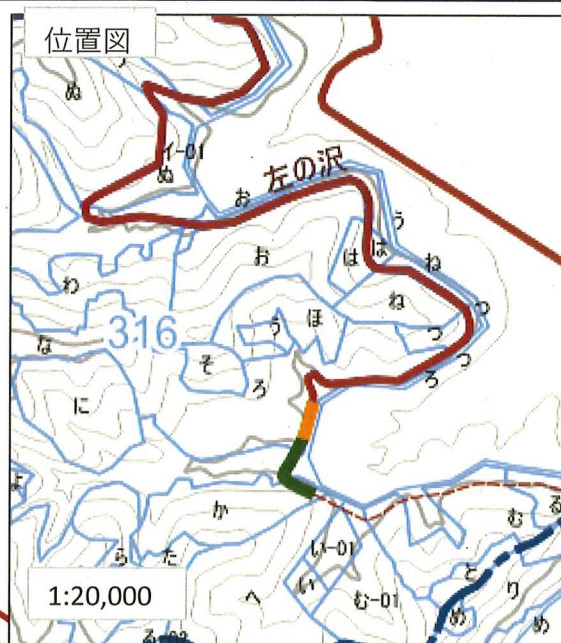

担当区	作業道名	作業種別	作業延長
八千代	3 1 6 林班線	(細分)	(m)
		路面整正	200
		側溝作設	50

凡 例	
種 別	区 分
路面整正	—
側溝作設	—