

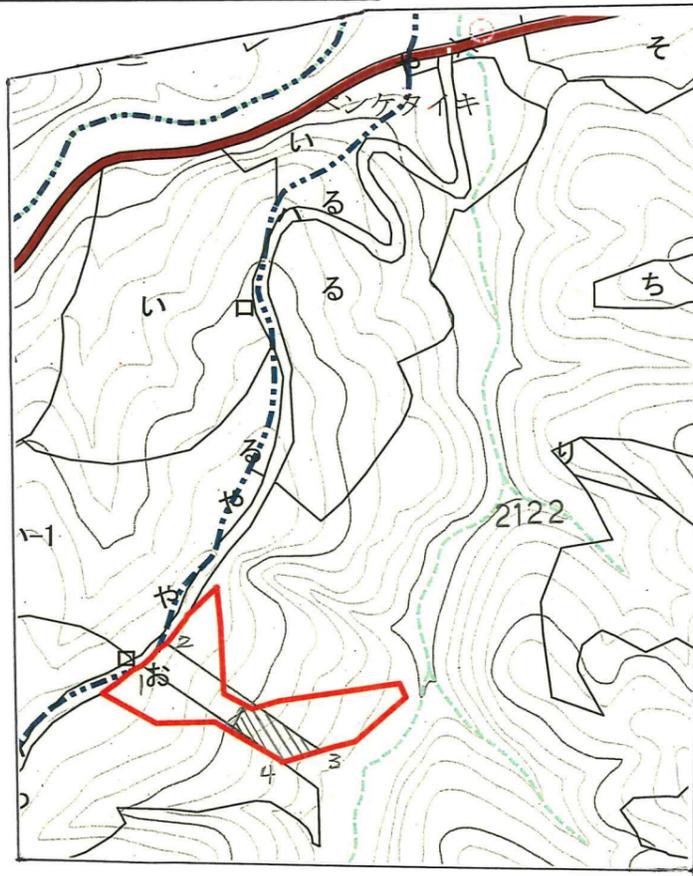
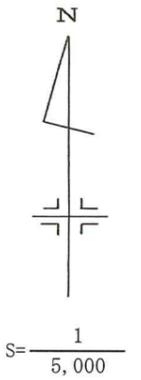
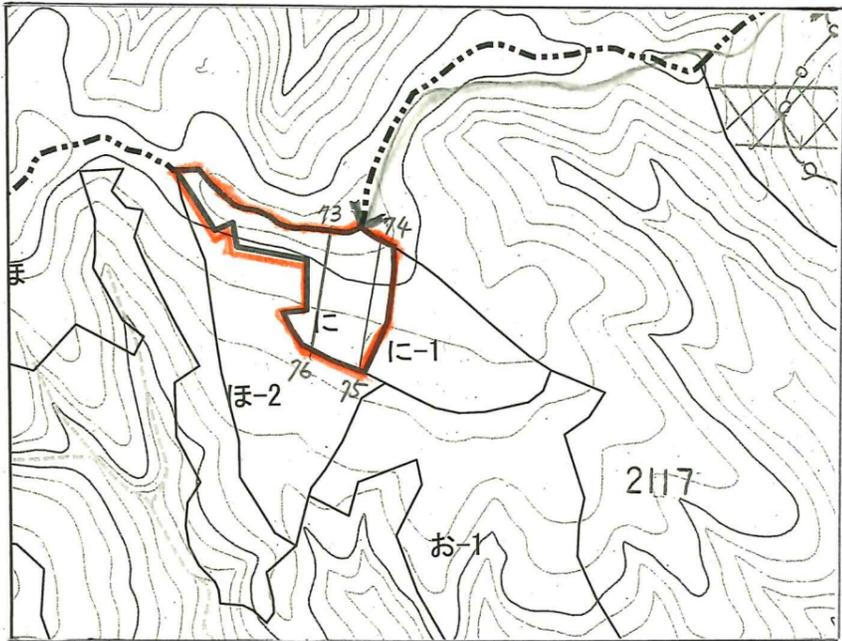
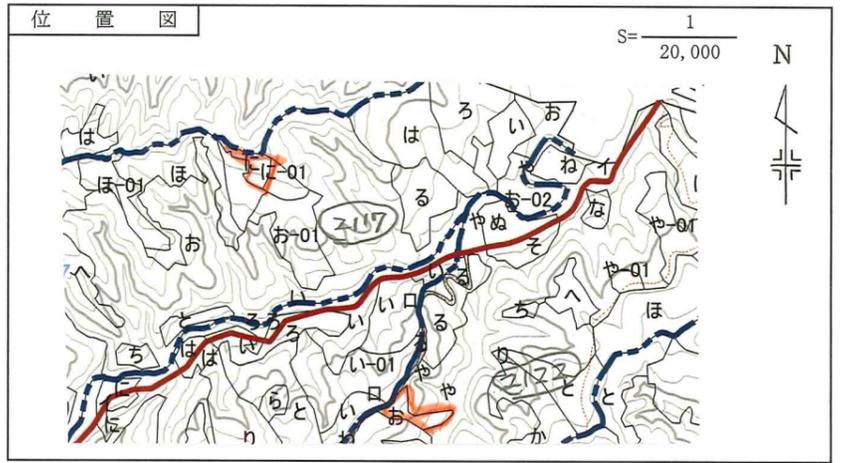


地拵・植付 設計図

図面No.				
林小班	2117に、2122お	調査年月日	令和 8 年 9 月 日	検算者印
位置	大樹担当区	調査者	農林水産技官 諸橋 大介	
人工林面積	(1.23a)0.13ha	設計者	農林水産技官 諸橋 大介	
	(0.90a)0.10ha			

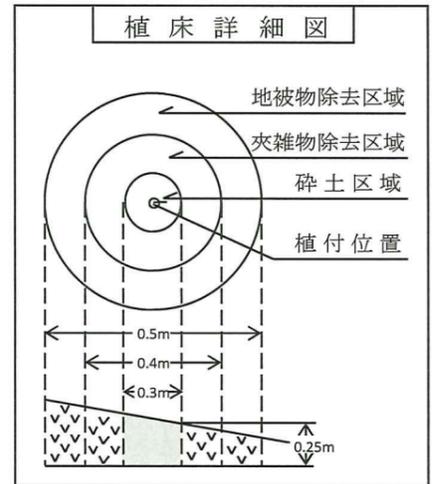

除地

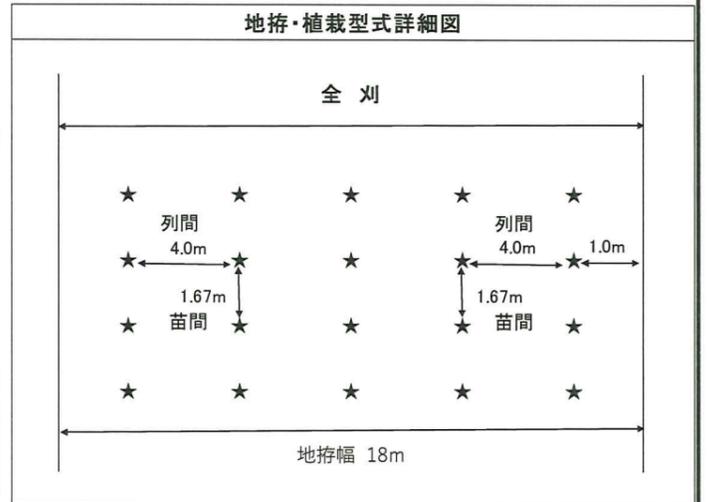

面積区分表

林小班	種別	人 工 林										そ の 他				合 計		
		施 業 地					施 業 不 能 地					自然生育地			除地 (土場)			
		刈払又は植付	周囲線	作業道	林 縁	小 計	区域外の作業道	自然生育地	土場	作業道	小 計	計	天下 I類	天下 II類			小計	
2117に	クリーンラーチ	0.13				0.13		1.10			1.10	1.23					0.00	1.23
2122お	クリーンラーチ	0.10				0.10		0.80			0.80	0.90					0.00	0.90
計		0.23	0.00		0.00	0.23		1.90	0.00	0.00	1.90	2.13						2.13




作 業 設 計

林小班	種別	地 拵							植 付				適 要	
		仕 様	刈払面積	幅員延長	周囲線	作業道	区域外の作業道	植付面積	仕 様		ha当たり植栽本数	総本数		
									列 間	苗 間				
2117に	クリーンラーチ	刈払全刈 ×	残幅	0.13	幅員延長	m	m	0.13	4.00	1.67	1,500	0.20	千本	コンテナ苗
2122お	クリーンラーチ	刈払全刈 ×	残幅	0.10	幅員延長	m	m	0.10	4.00	1.67	1,500	0.15	千本	コンテナ苗
計				0.23	幅員延長			0.23					千本	


- 凡 例
- 1 ○—○ 測点と測線
 - 2 ○—○ 周囲線
 - 3 ○—○ 樹種界
 - 4 ○—○ 作業道
 - 5 ===== 連絡路
 - 6 ++++++ 作業道 (除地)
 - 7 [~~~~~] 自然生育地
 - 8 [/////] 沢敷等
 - 9 [---] 沢筋
 - 10 [□] 宿舎
 - 11 [△] 苗木引渡し場
 - 12 [□] 苗木仮留場
 - 13
 - 14
 - 15
- (該当数字に○印を附する)

地拵・植付 設計図


図面No.				
林小班	2081ろ	調査年月日	令和 6 年 9 月 12 日	検算者印
位置	尾田第一担当区	調査者	農林水産技官 井田 智和	
人工林面積	(4.62)3.60	設計者	農林水産技官 井田 智和	

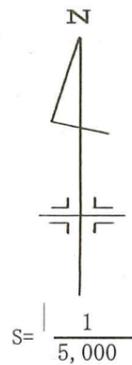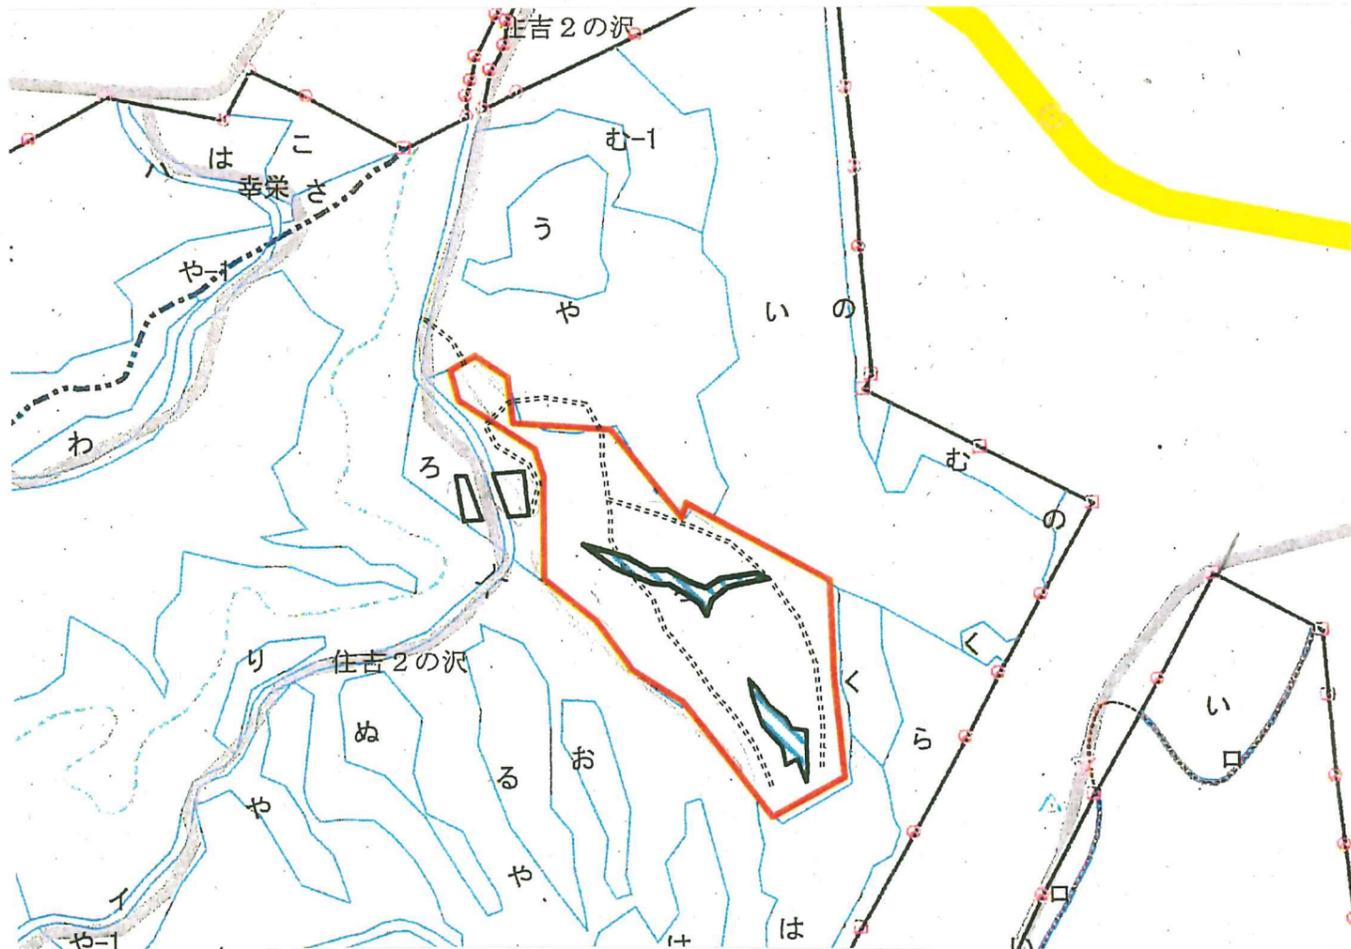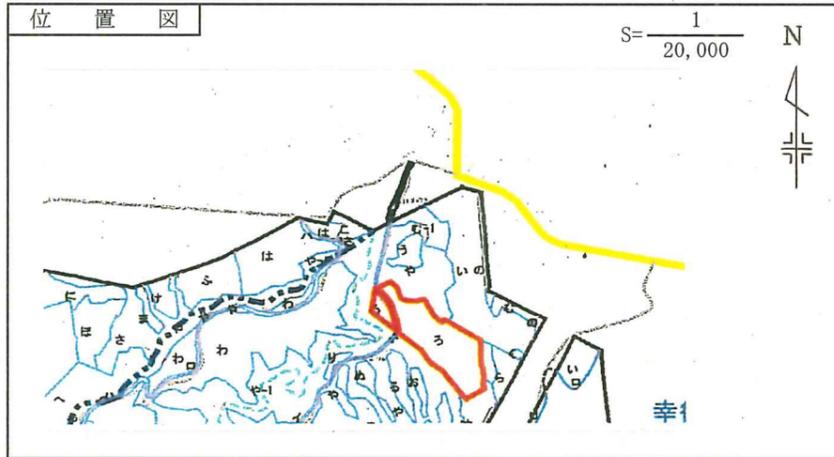

地拵・植栽型式詳細図

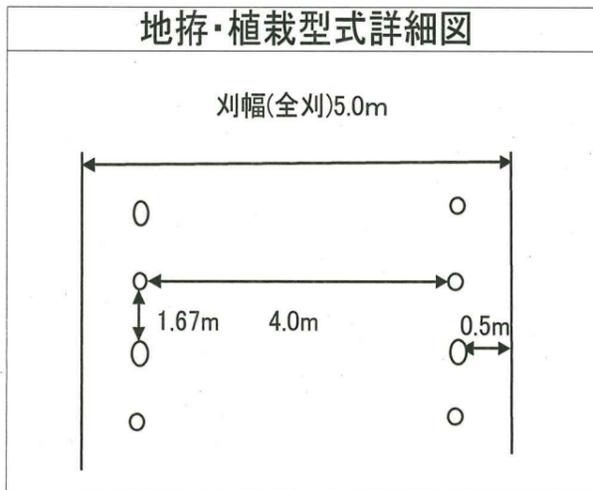

植床詳細図

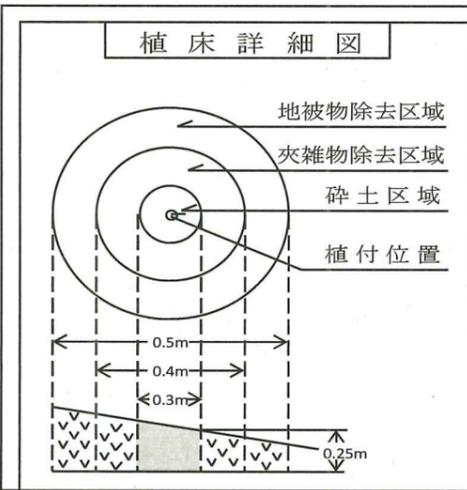

林小班	種別	人 工 林										そ の 他			合 計	
		施 業 地					施 業 不 能 地					自 然 生 育 地				除地 (土場)
樹種	刈払又は植付	周囲線	作業道	林縁	小計	区域外の作業道	自然生育地	土場	作業道	小計	計	天下I類	天下II類	小計	計	
2081ろ	クレーンテーチ	3.60	0.00	0.18	3.78	0.00	0.62	0.20	0.02	0.84	4.62	0.00	0.00	0.00	0.00	4.62
計		3.60	0.00	0.00	3.78	0.00	0.62	0.20	0.02	0.84	4.62					4.62

林小班	種別	地 拵						植 付				適 要
		仕 様	刈払面積	幅員延長	周囲線	作業道	区域外の作業道	植付面積	仕 様	ha当たり植栽本数	総本数	
樹種	残幅	幅員延長	幅員延長	幅員延長	幅員延長	幅員延長	列間	苗間	ha当たり植栽本数	総本数		
2081ろ	クレーンテーチ	刈払全刈	3.60	3.0	755		3.60	4.00	1.67	1,500	5.40	コンテナ苗
計			3.60				3.60				5.40	千本






- 凡 例
- 1 ○—○— 測点と測線
 - 2 ○—○— 周囲線
 - 3 ○—○— 樹種界
 - 4 ○—○— 作業道
 - 5 ===== 連絡路
 - 6 ++++++ 作業道 (除地)
 - 7 YYYYY 自然生育地
 - 8 [斜線] 沢敷等
 - 9 [折線] 沢筋
 - 10 [屋根] 宿舎
 - 11 [三角] 苗木引渡し場所
 - 12 [方格] 苗木仮植場
 - 13
 - 14
 - 15

(該当数字に○印を附する)

使用する場合は、A4サイズで印刷した後、141%で拡大コピーして縮尺の補正を図ること。

改植地拵・植付 設計図

図面No.				
林小班	2053に	調査年月日	令和 6 年 9 月 13 日	検算者印
位置	尾田第一担当区	調査者	農林水産技官 井田 智和	
人工林面積	2.63ha(0.47ha)	設計者	農林水産技官 花見有美子	

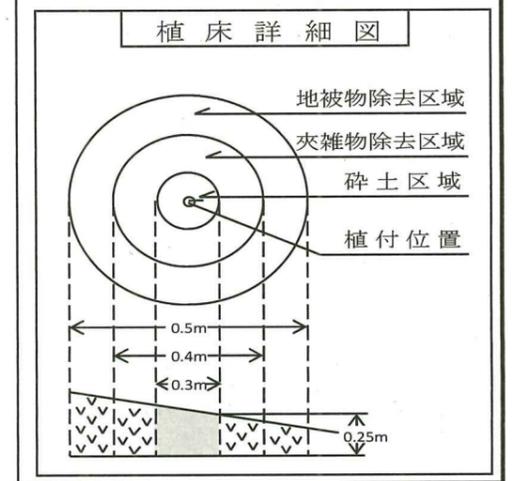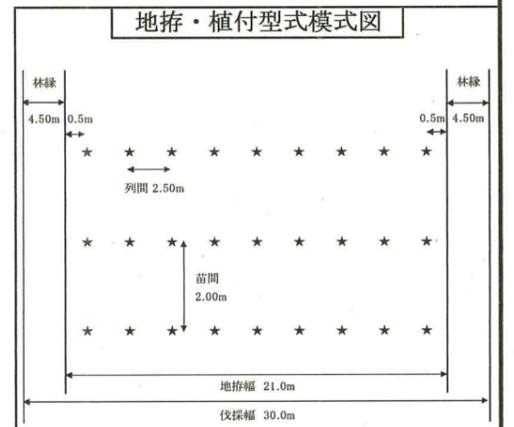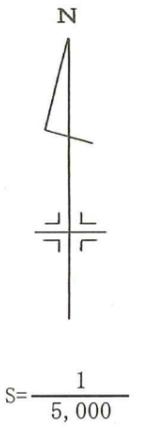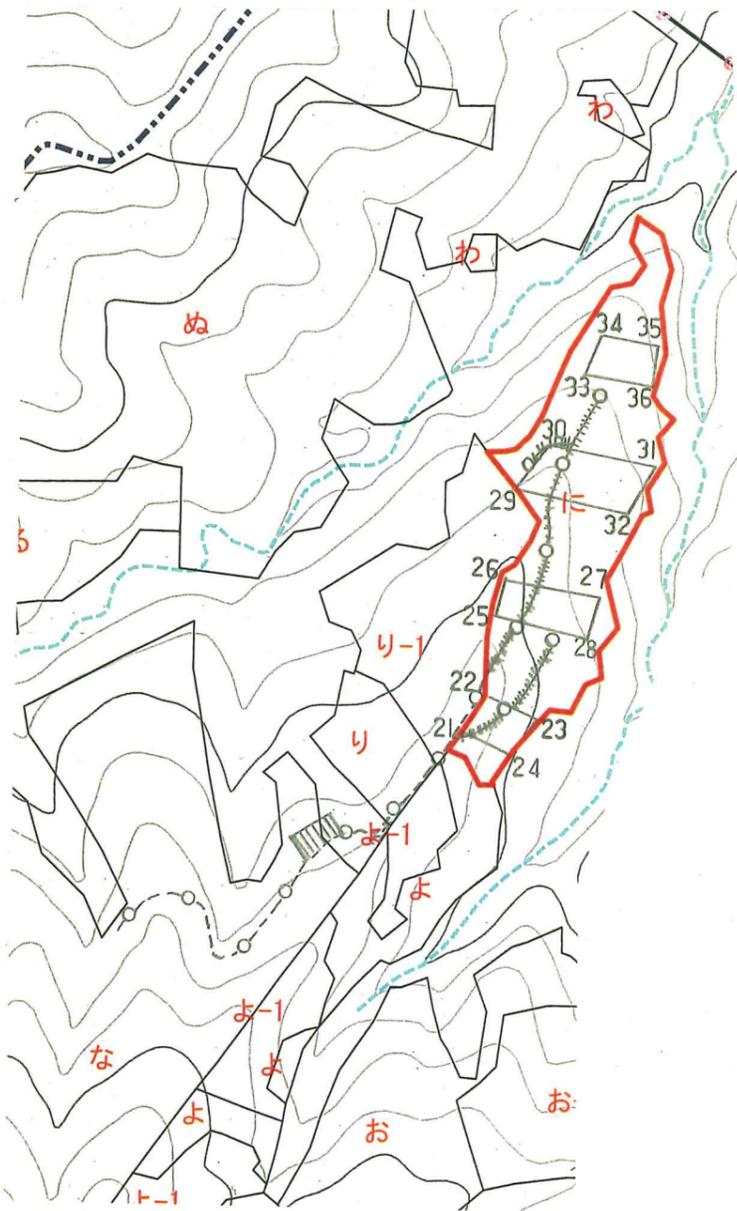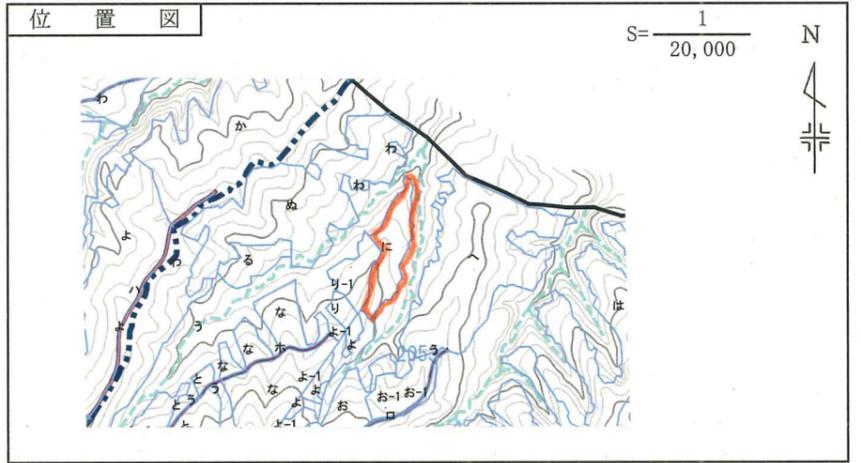

面積区分表

林小班	種別	人 工 林					そ の 他					合計					
		施 業 地					施 業 除 外 地						自然生育地			森林作業道	
樹種		刈払又は植	周囲線	作業道	林 縁	小 計	自然生育地	更新不能地	作業道	小 計	計	天下 I 類	天下 II 類	小計	計	計	
2053に	トドマツ	0.47	ha	ha	0.20	ha	1.96	ha	ha	1.96	2.63	ha	ha	ha	0.15	0.15	2.78
計		0.47			0.20	0.67	1.96			1.96	2.63				0.15	0.15	2.78

作業設計

林小班	種別	地 拵							植 付				適 要
		仕 様	刈払面積	幅員延長	周囲線	作業道			植付面積	仕 様	ha当たり植栽本数	総本数	
樹種		刈払	残幅	幅員延長	m	m	m	m	ha	列 間	苗 間	千本	9条
2053に	トドマツ	刈払	×	0.47					0.47	2.50	2.00	2,000	0.90
計		刈払	残幅	幅員延長					0.47				0.90





- 凡 例
- 1 ○—○— 測点と測線
 - 2 —○—○— 周囲線
 - 3 —○—○— 樹種界
 - 4 -○-○- 作業道
 - 5 ===== 連絡路
 - 6 +○+○+ 作業道 (除地)
 - 7 [~~~~~] 自然生育地
 - 8 [/////] 沢敷等
 - 9 [~~~~~] 沢筋
 - 10 [□] 宿舎
 - 11 [△] 苗木引渡し場
 - 12 [□] 苗木仮植場
 - 13
 - 14
 - 15

(該当数字に○印を附する)

使用する場合は、A4サイズで印刷した後、141%で拡大コピーして縮尺の補正を図ること。

新植 地拵・植付 設計図

図面No.	1 / 1			検査者印
林小班	1123か	調査年月日	令和 6年 9月16日	
位置	広尾 担当区	調査者	農林水産技官 諸橋 大介	
人工林面積	1.25 (1.33) ha	設計者	農林水産技官 諸橋 大介	

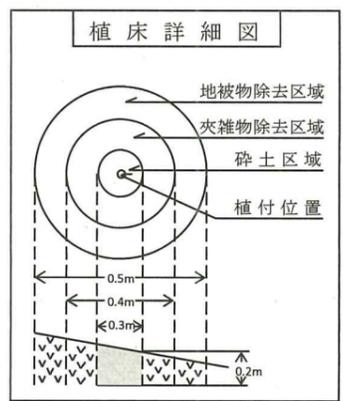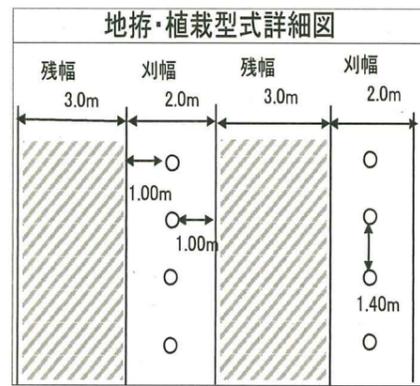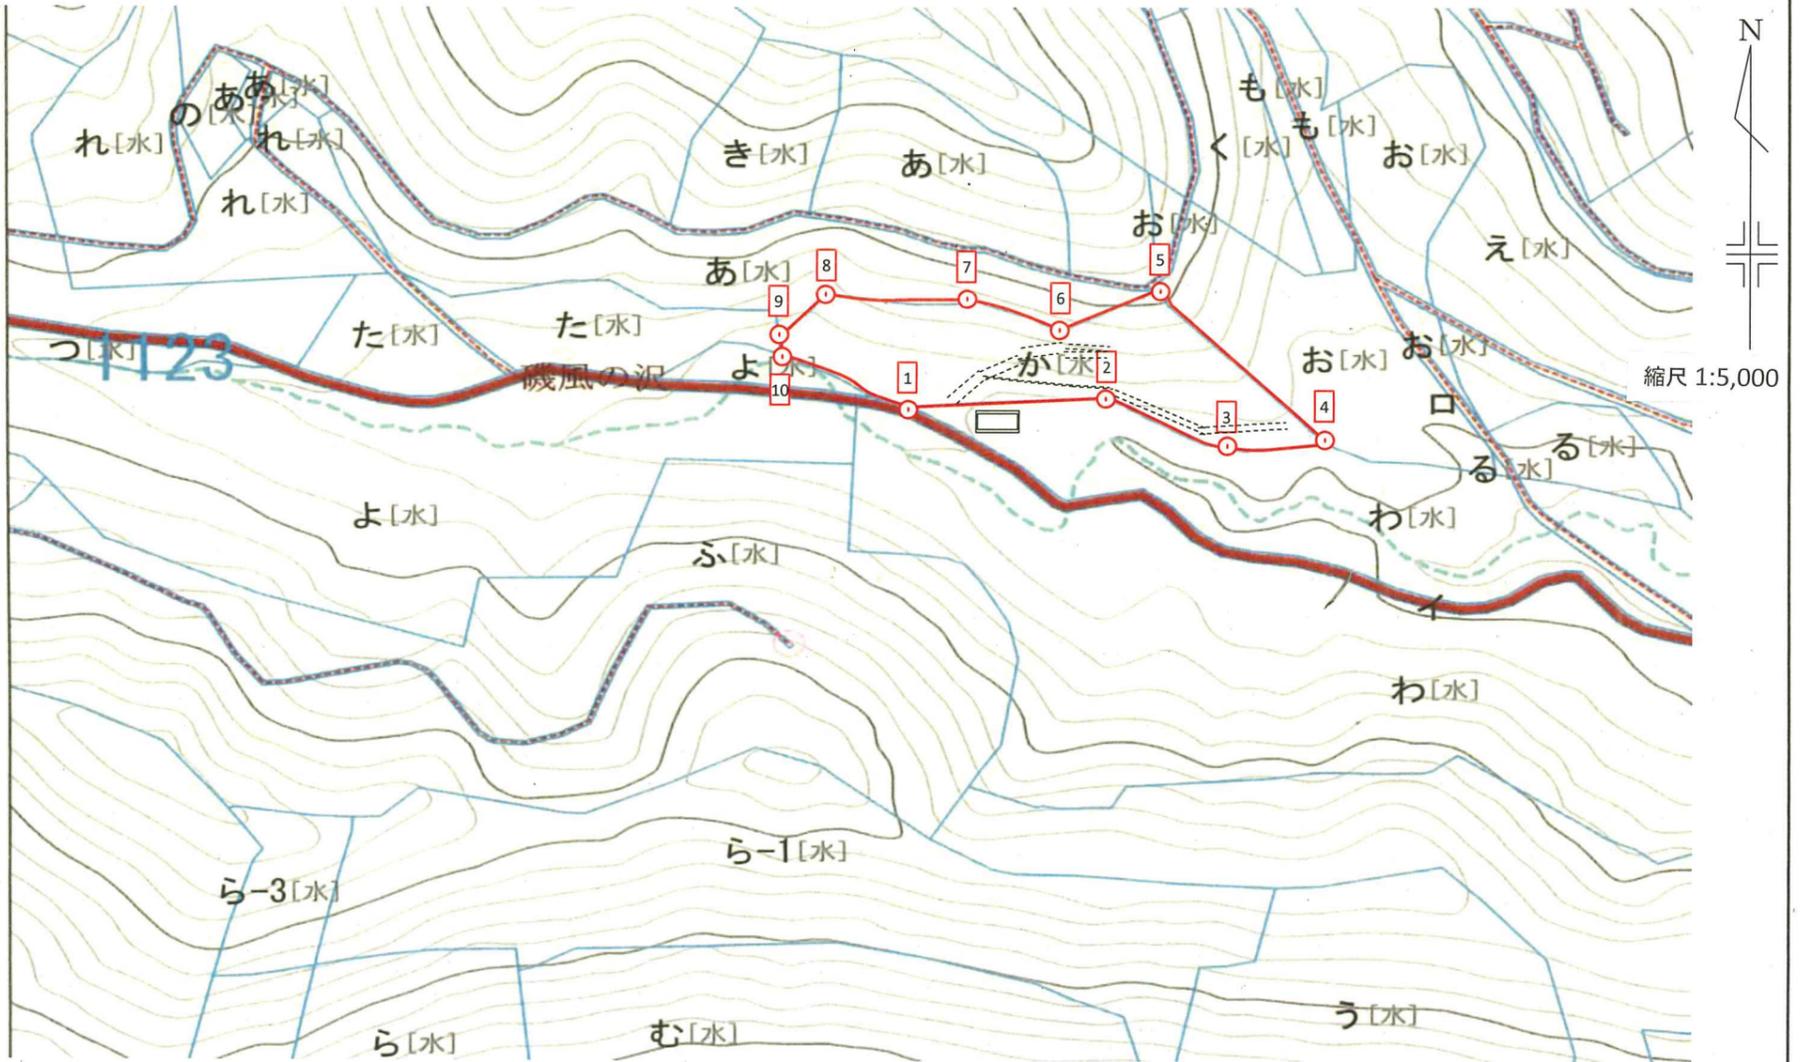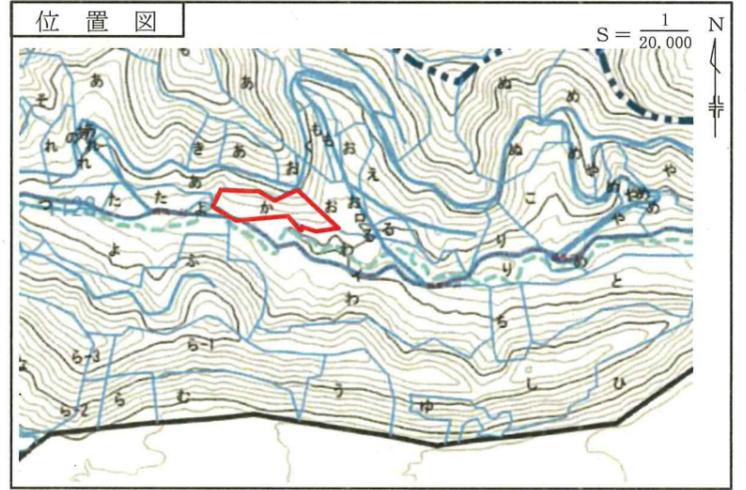

面積区分表																
林小班	種別 樹種	人工林					その他				合計					
		施業地			施業除外地		自然生育地			除地						
		刈払又は植	周囲線	集材路 (森林作業道)	小計	除外地	作業道 (林業専用道)	集材路 (森林作業道)	土場	小計	計	天下I類	天下II類	小計		
1123か	トドマン	1.25 ha	ha	ha	ha	1.25 ha	ha	ha	0.08 ha	ha	1.33 ha	ha	ha	ha	ha	1.33 ha
計		1.25			1.25			0.08	0.08	1.33						1.33





作業設計														
林小班	種別 樹種	地拵					植付				摘要			
		仕様	刈払面積	幅員延長別	周囲線	集材路 (森林作業道)	植付面積	仕様	ha当たり 植栽本数	総本数				
			ha	幅員延長 m	m	m	ha	列間 m	苗間 m	本	千本			
1123か	トドマン	刈幅 2.0m (筋刈)	1.25 ha	幅員延長 m	m	m	1.25 ha	5.00 m	1.40 m	1,500本	1.9 千本			
計			1.25				1.25	5.00	1.40	1,500	1.9			

- 凡例
- 1 ○—○— 測点と測線
 - 2 ○—○— 周囲刈線
 - 3 ○—○— 樹種界
 - 4 - - ○ - - 作業道 (林業専用道)
 - 5 ===== 集材路 (森林作業道)
 - 6 □ 土場
 - 7 [~~~~~] 自然生育地
 - 8 [/////] 沢敷地
 - 9 [~~~~~] 沢筋
 - 10 [] 苗木板植場
 - 11 [——] 林道
 - 12 [---] 林班界
- (該当数字に○印を附する。)

使用する場合は、A4サイズで印刷した後、141%で拡大コピーして縮尺の補正を図ること。

新植 地拵・植付 設計図

図面No.	1 / 1			
林小班	1124と・ち	調査年月日	令和 6年 9月16日	検査者印
位置	広尾 担当区	調査者	農林水産技官 諸橋 大介	
人工林面積	4.35 (4.35) ha	設計者	農林水産技官 諸橋 大介	

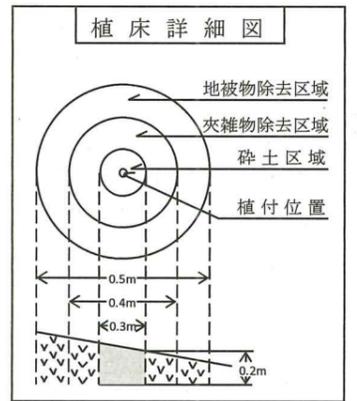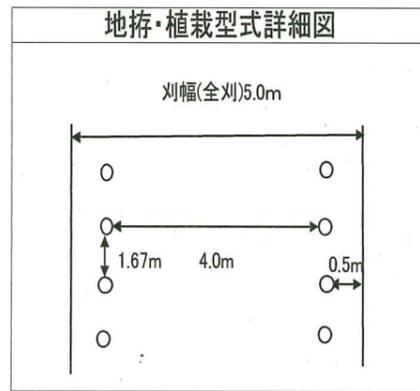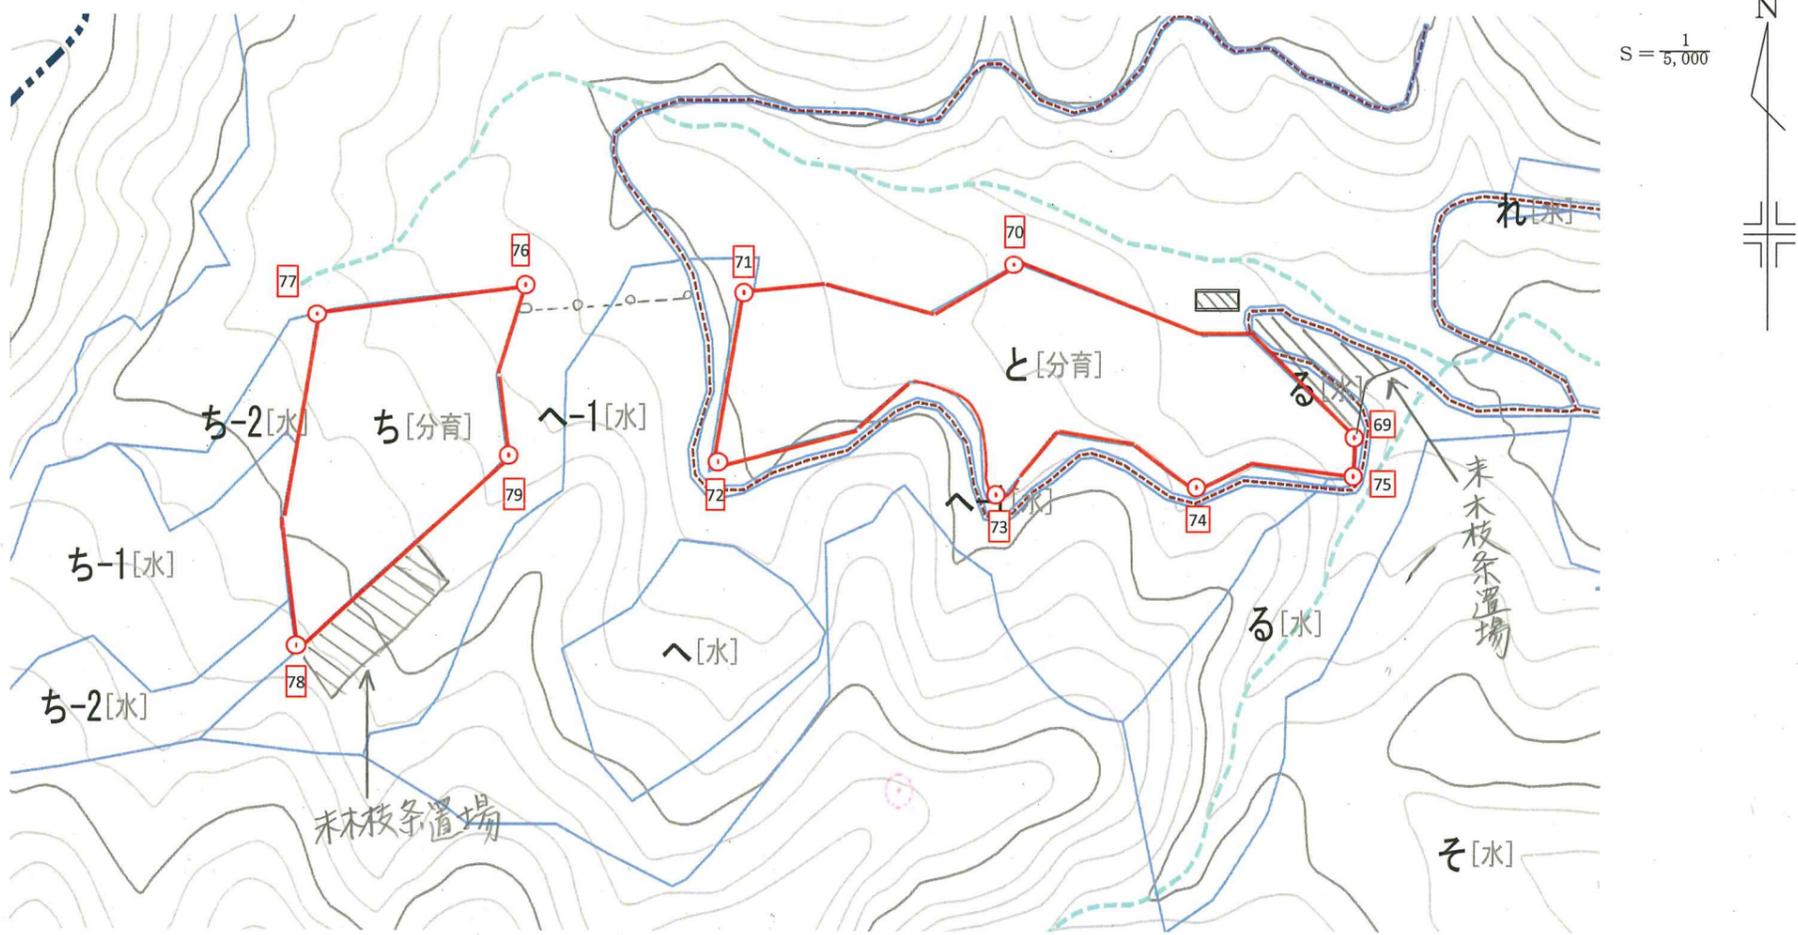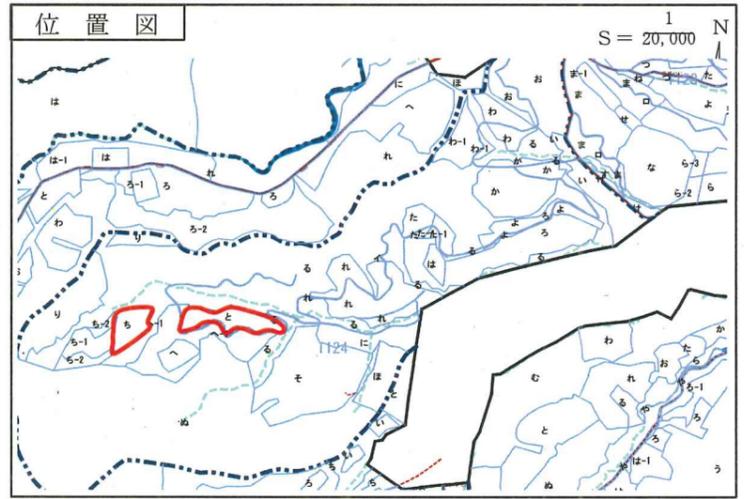

面積区分表

林小班	種別 樹種	人工林										その他				合計			
		施業地					施業除外地					自然生育地			除地		計		
		刈払又は植付	周囲線	集材路 (森林作業道)	小計	除外地	作業道 (林業専用道)	集材路 (森林作業道)	土場	小計	計	天下I類	天下II類	小計					
1124と	トドマツ	2.68 ha	ha	ha	ha	2.68 ha	ha	ha	ha	ha	ha	2.68 ha	ha	ha	ha	ha	ha	2.68 ha	
1124ち	トドマツ	1.67				1.67						1.67							1.67
計		4.35				4.35						4.35						4.35	

作業設計

林小班	種別 樹種	地拵					植付				摘要	
		仕様	刈払面積	幅員延長別	周囲線	集材路 (森林作業道)	植付面積	仕様		ha当たり植栽本数		総本数
								列間	苗間			
1124と	トドマツ	刈幅 5.0m (全刈)	2.68 ha	幅員延長	m	m	2.68 ha	4.00 m	1.67 m	1,500本	4.0 千本	コンテナ苗
1124ち	トドマツ	刈幅 5.0m (全刈)	1.67 ha	幅員延長	m	m	1.67 ha	4.00 m	1.67 m	1,500本	2.5 千本	コンテナ苗
計			4.35				4.35	4.00	3.34	3,000	6.5	



- 凡例
- 1 ○—○ 測点と測線
 - 2 ○—○—○ 周囲刈線
 - 3 ○—○—○—○ 樹種界
 - 4 ○—○—○—○ 作業道 (林業専用道)
 - 5 ===== 集材路 (森林作業道)
 - 6 □ 土場
 - 7 □ 自然生育地
 - 8 □ 沢敷地
 - 9 〰 沢筋
 - 10 □ 苗木仮植場
 - 11 ——— 林道
 - 12 - - - 林班界
- (該当数字に○印を附する。)

令和8年度

下刈 位置図

担当区：尾田第一

縮尺：1 / 20000

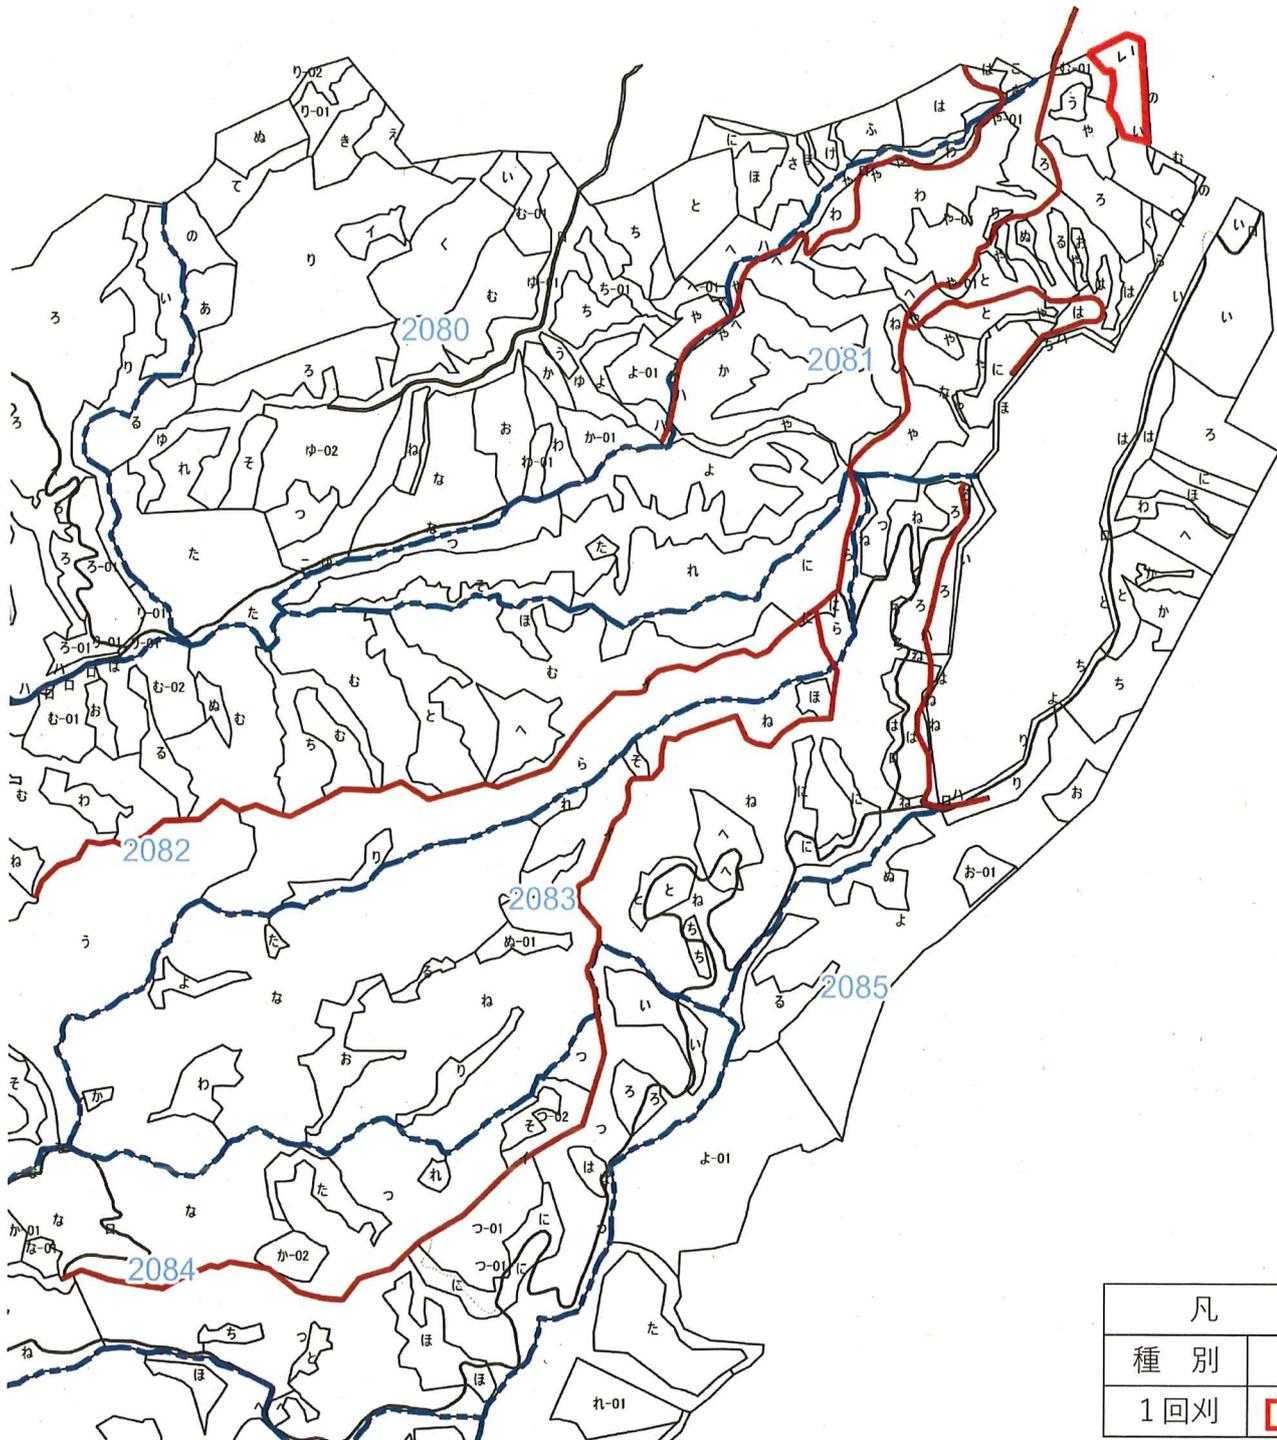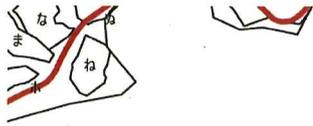


凡 例	
種 別	区 分
1 回刈	

令和8年度

下刈 位置図

担当区：大樹

縮尺：1 / 20000

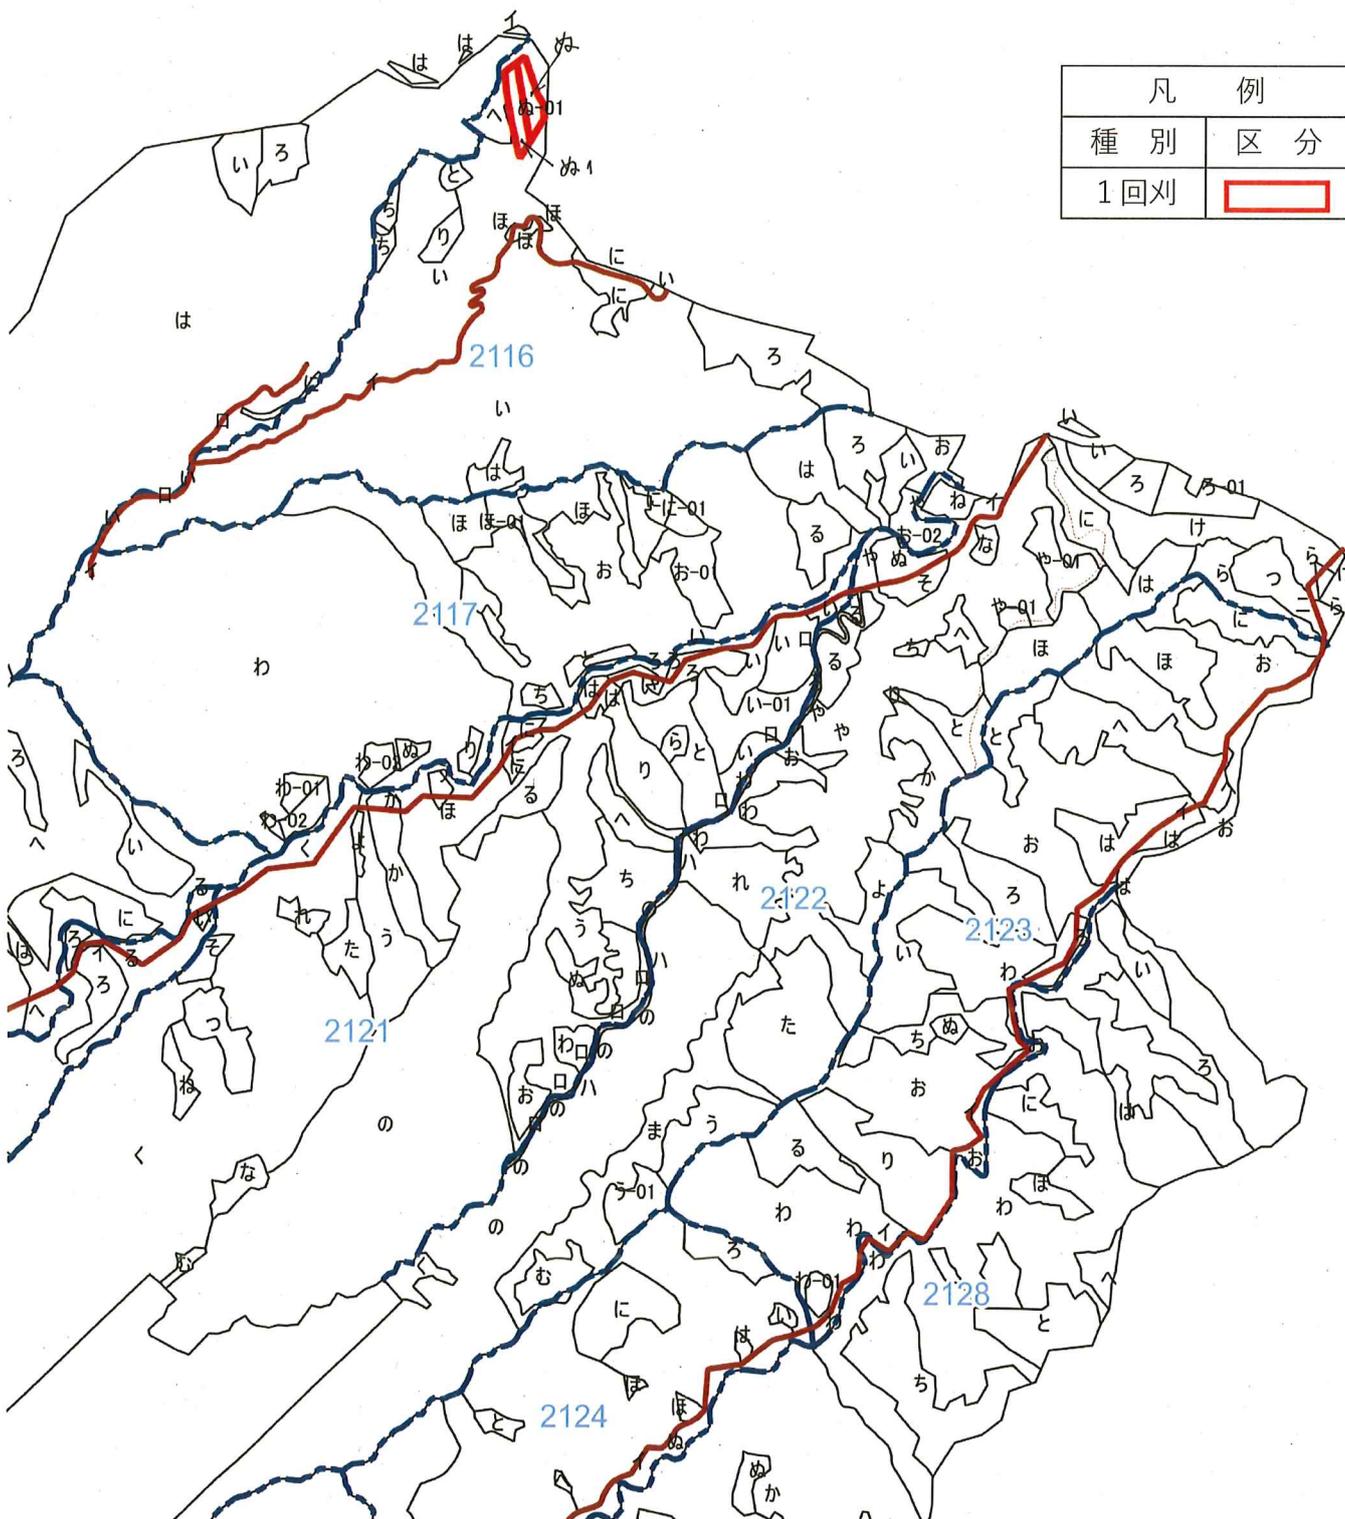

令和8年度


下刈 位置図

担当区：豊似

縮尺：1 / 20000




凡 例	
種 別	区 分
1 回 刈	

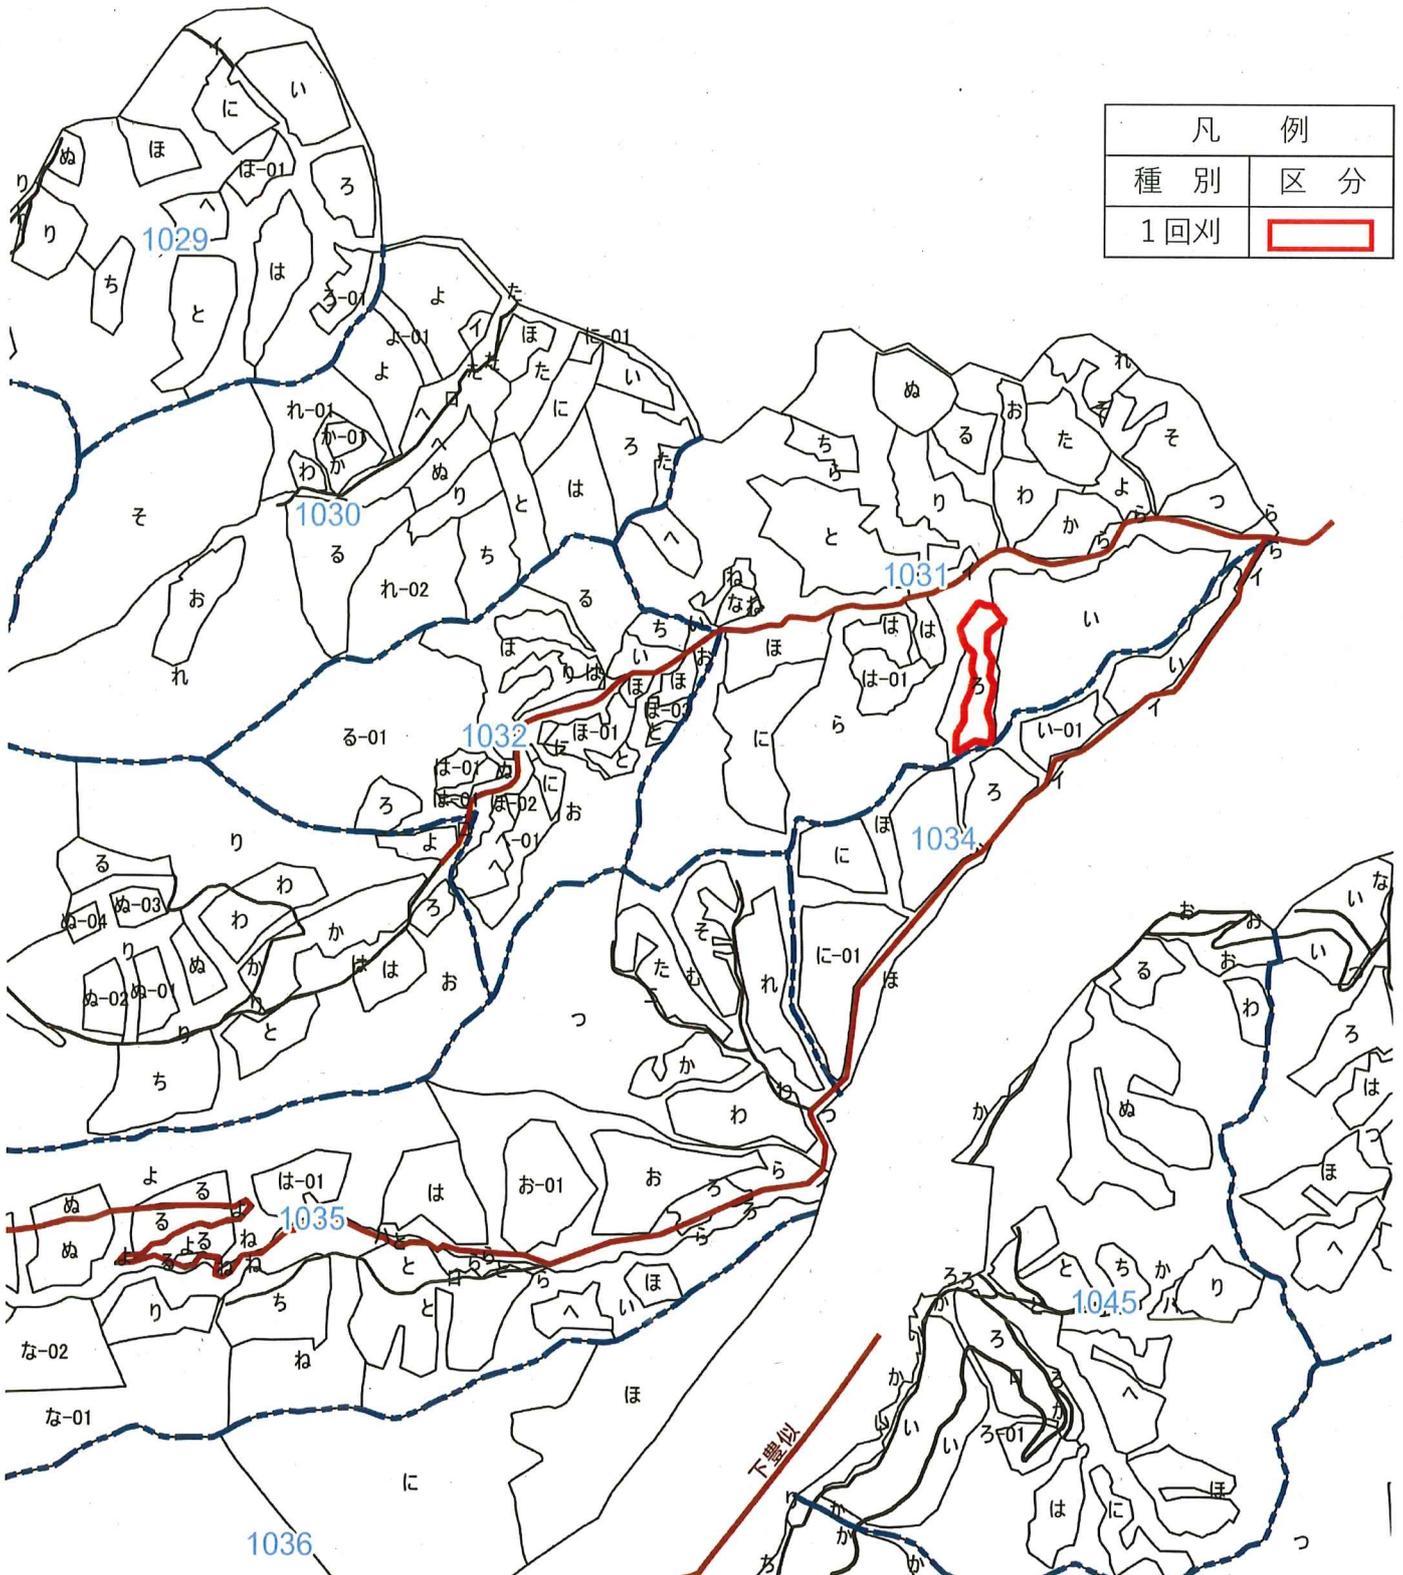

令和8年度
 下刈 位置図
 担当区：広尾
 縮尺：1 / 20000



凡 例	
種 別	区 分
1回刈	

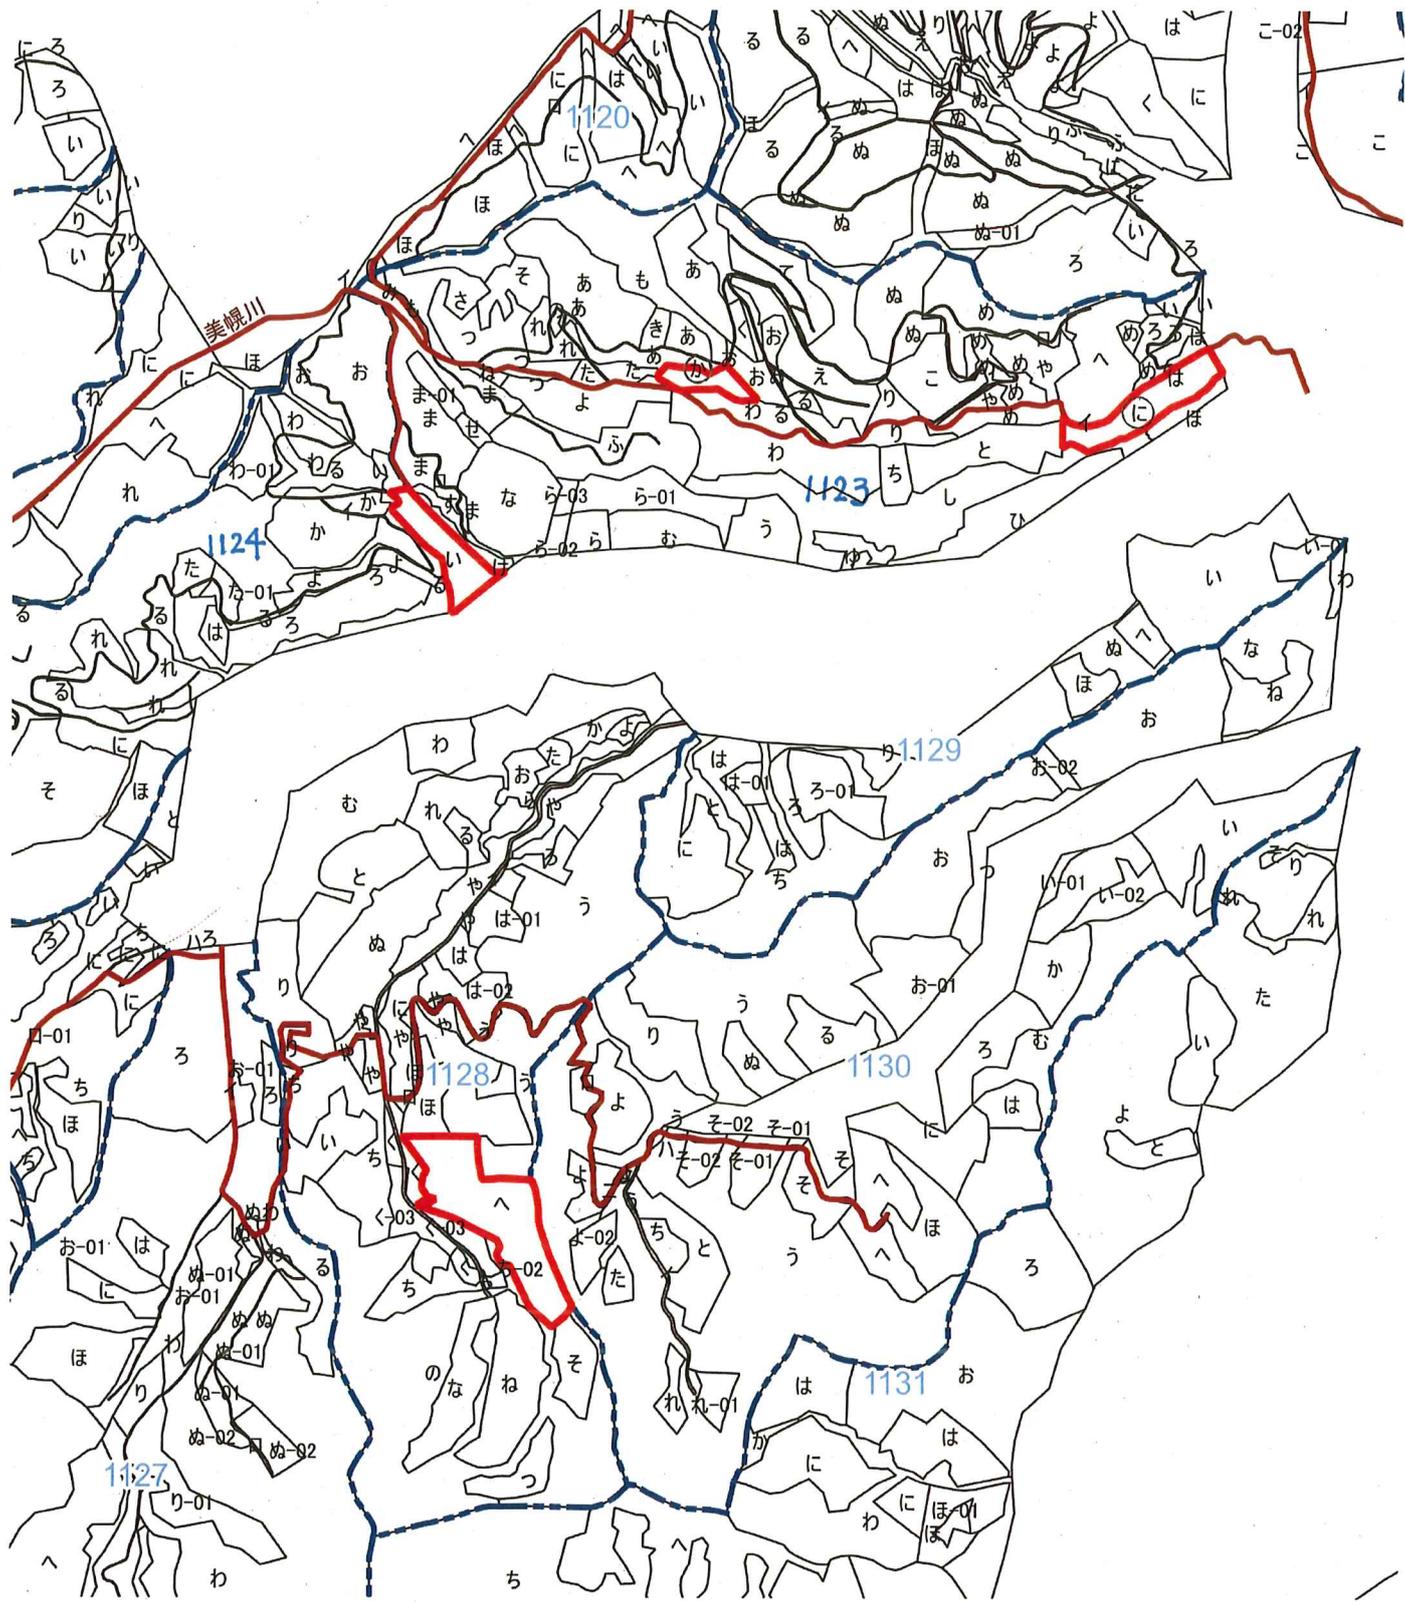

令和8年度


機械下刈 位置図

担当区：大樹

縮尺：1 / 20000



凡 例	
種 別	区 分
機械下刈	

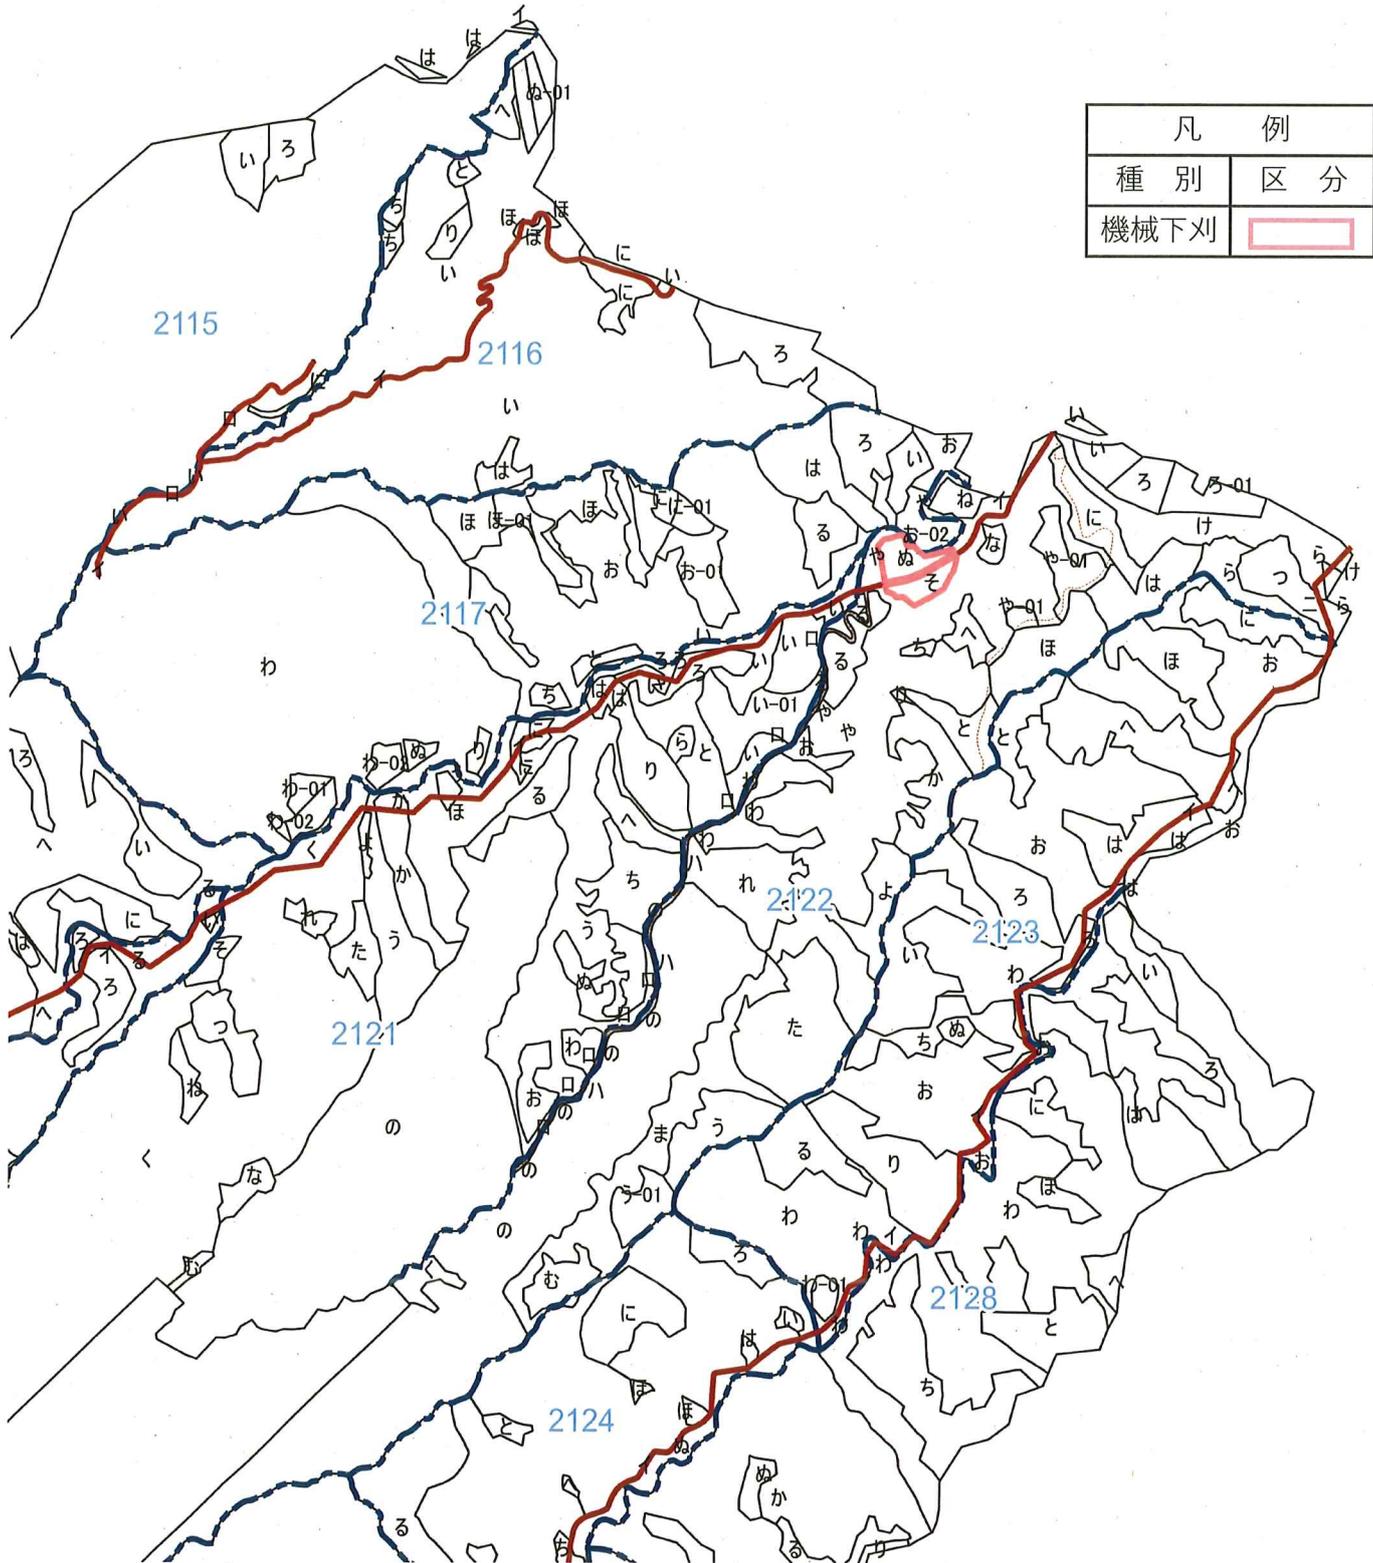

令和8年度


根踏 位置図

担当区：上札内

縮尺：1 / 20000



凡 例	
種 別	区 分
根 踏	


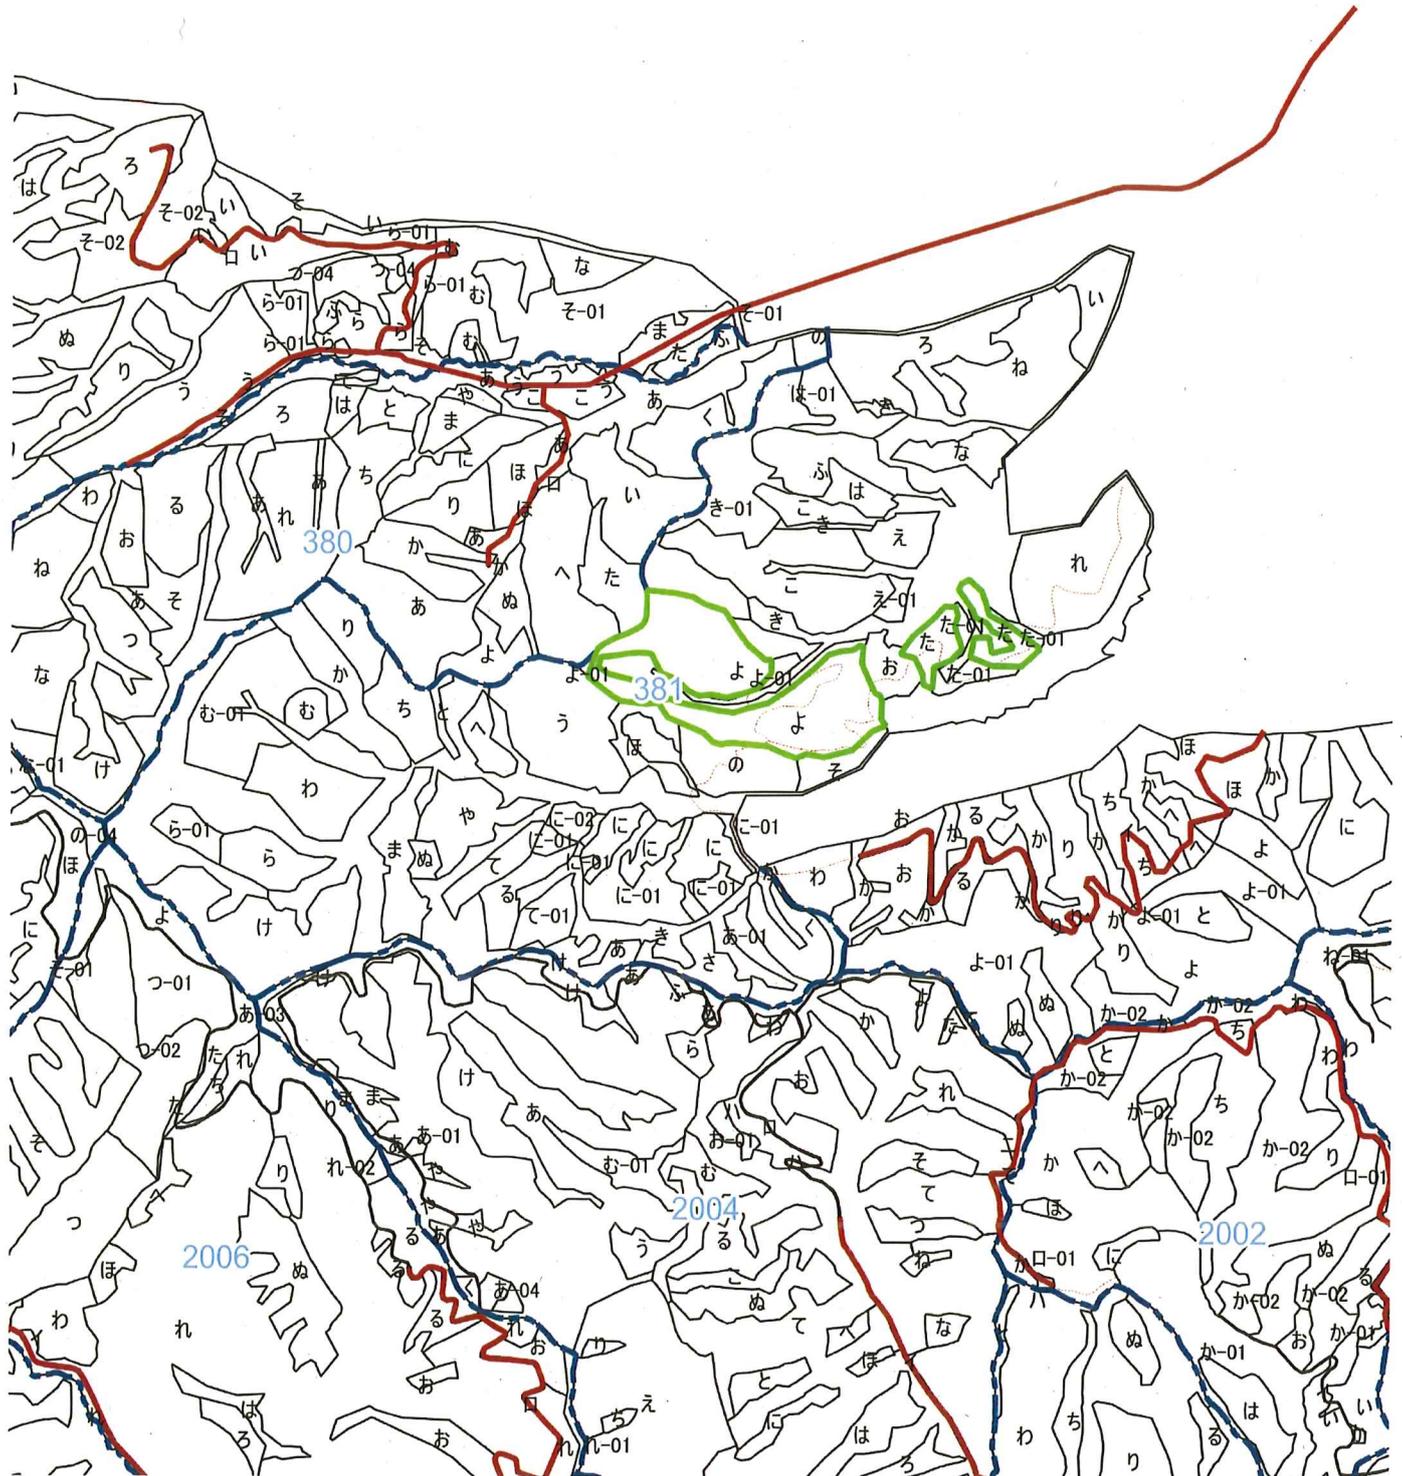


令和8年度

作業道修理 設計図

大樹担当区 2117林班

縮尺：1/5000

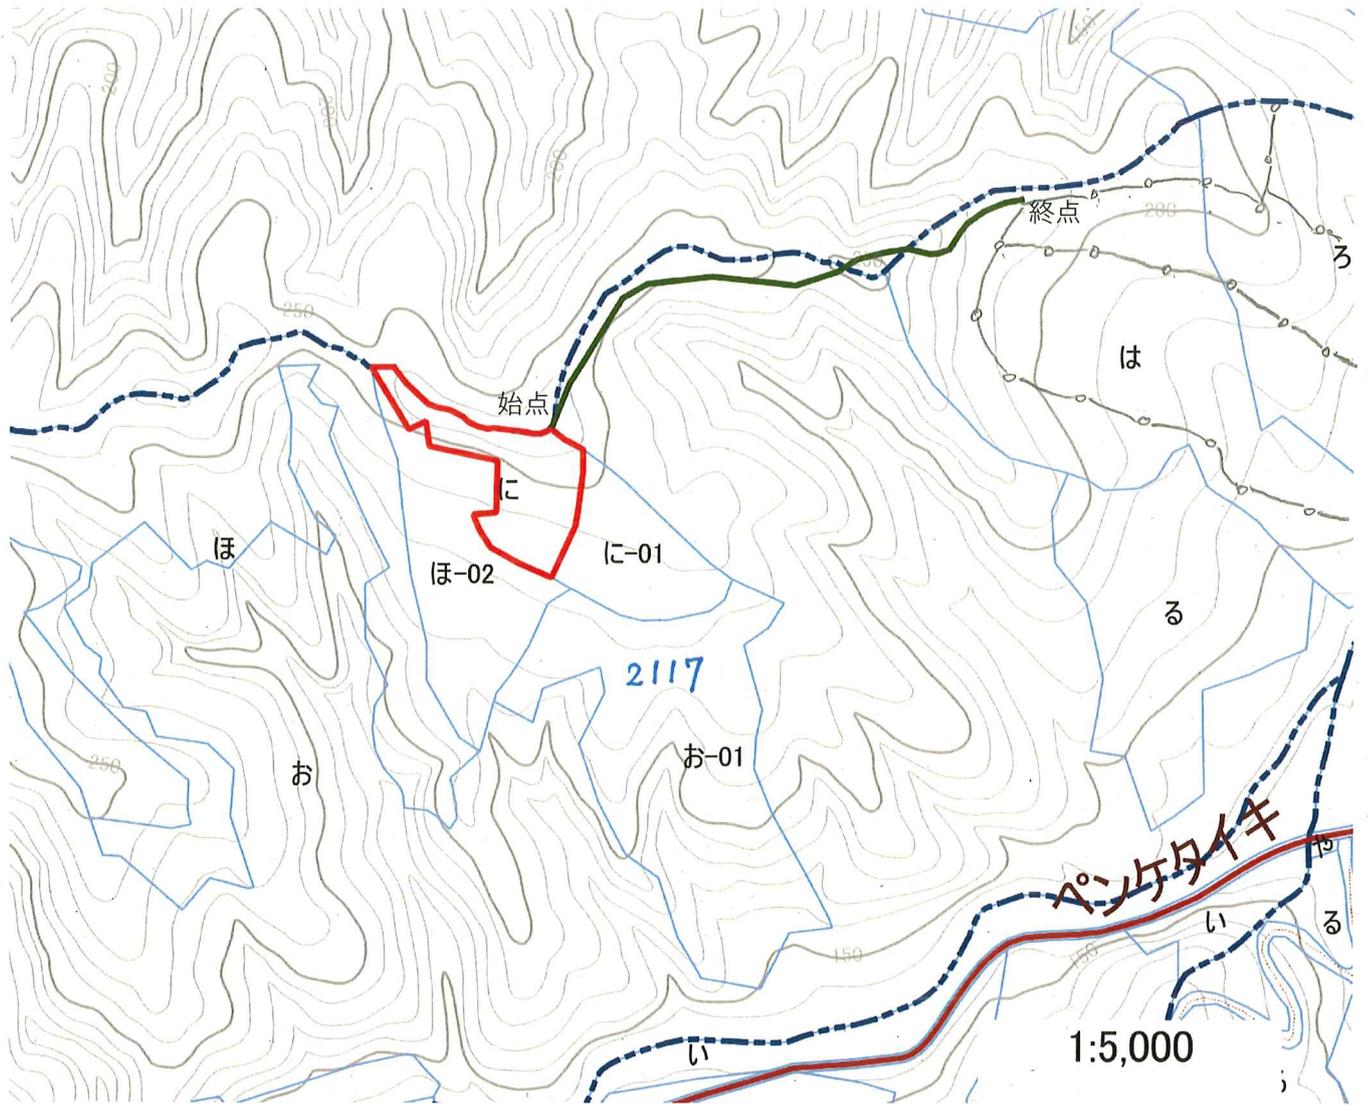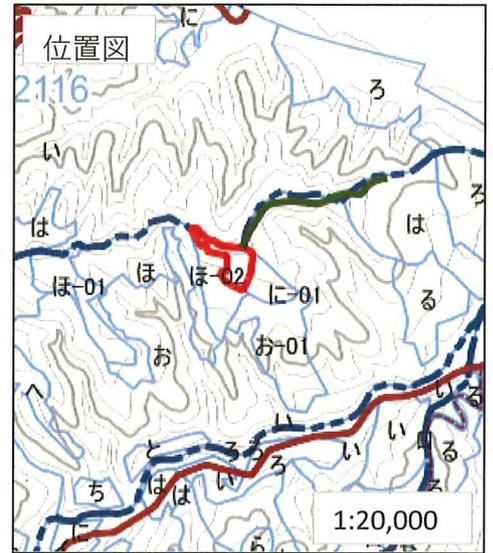

担当区	作業道名	作業種別	作業延長
大樹	2117林班線	(細分)	(m)
		路面整正	420



凡 例	
種 別	区 分
路面整正	

令和8年度

作業道修理 設計図

大樹担当区 2121林班

縮尺：1/5000

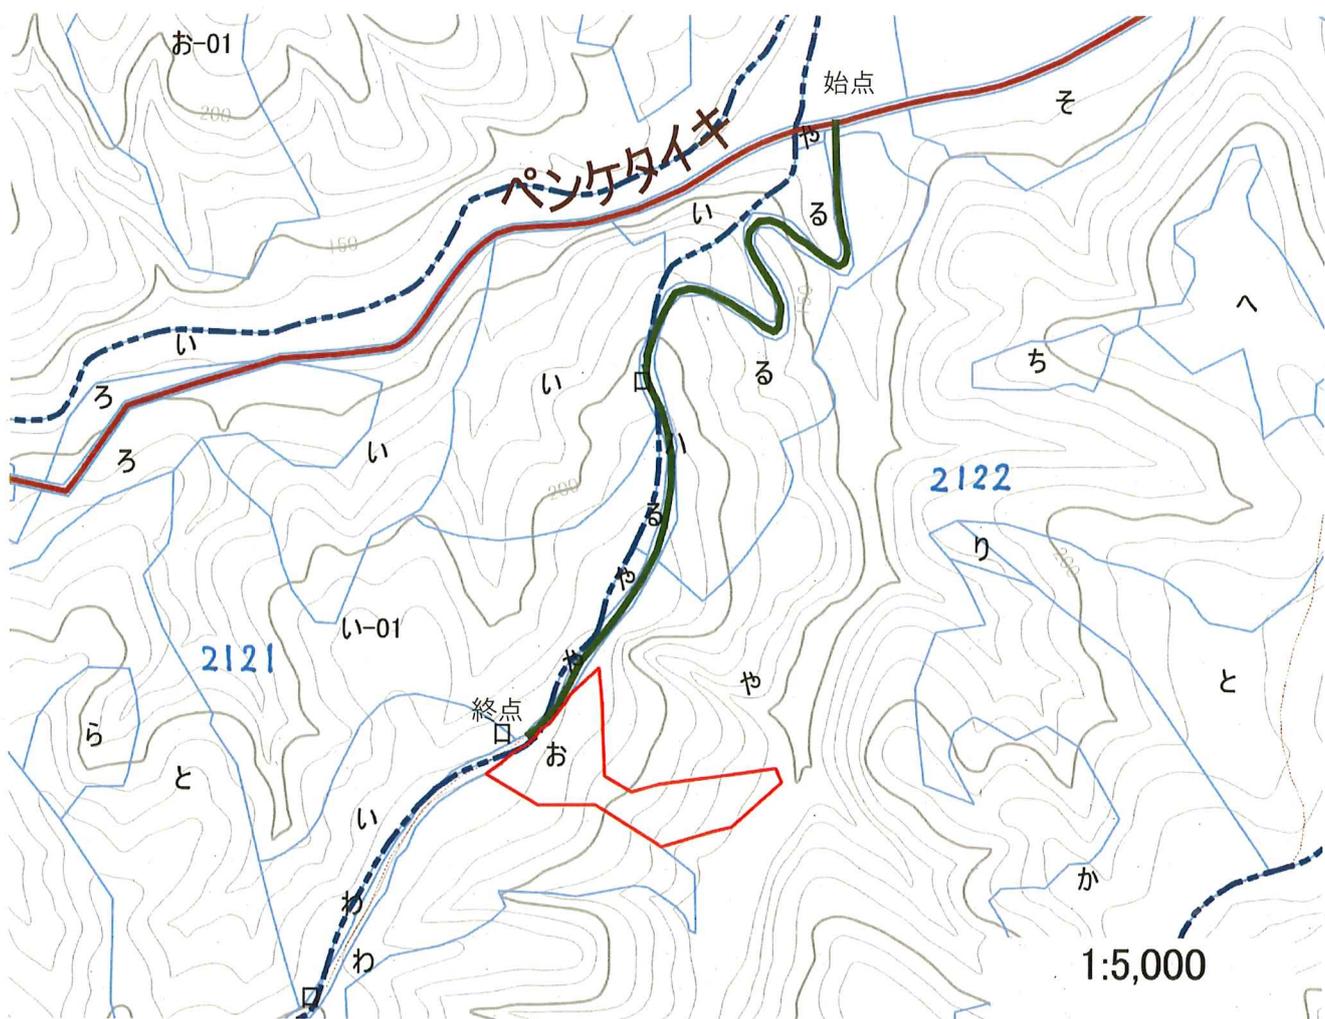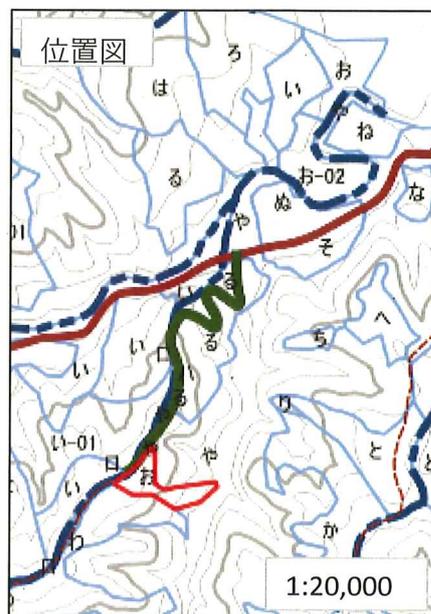

担当区	作業道名	作業種別	作業延長
大樹	2121林班線	(細分)	(m)
		路面整正	750



凡 例	
種 別	区 分
路面整正	—

令和8年度

作業道修理 設計図

大樹担当区 2122林班



縮尺：1/5000

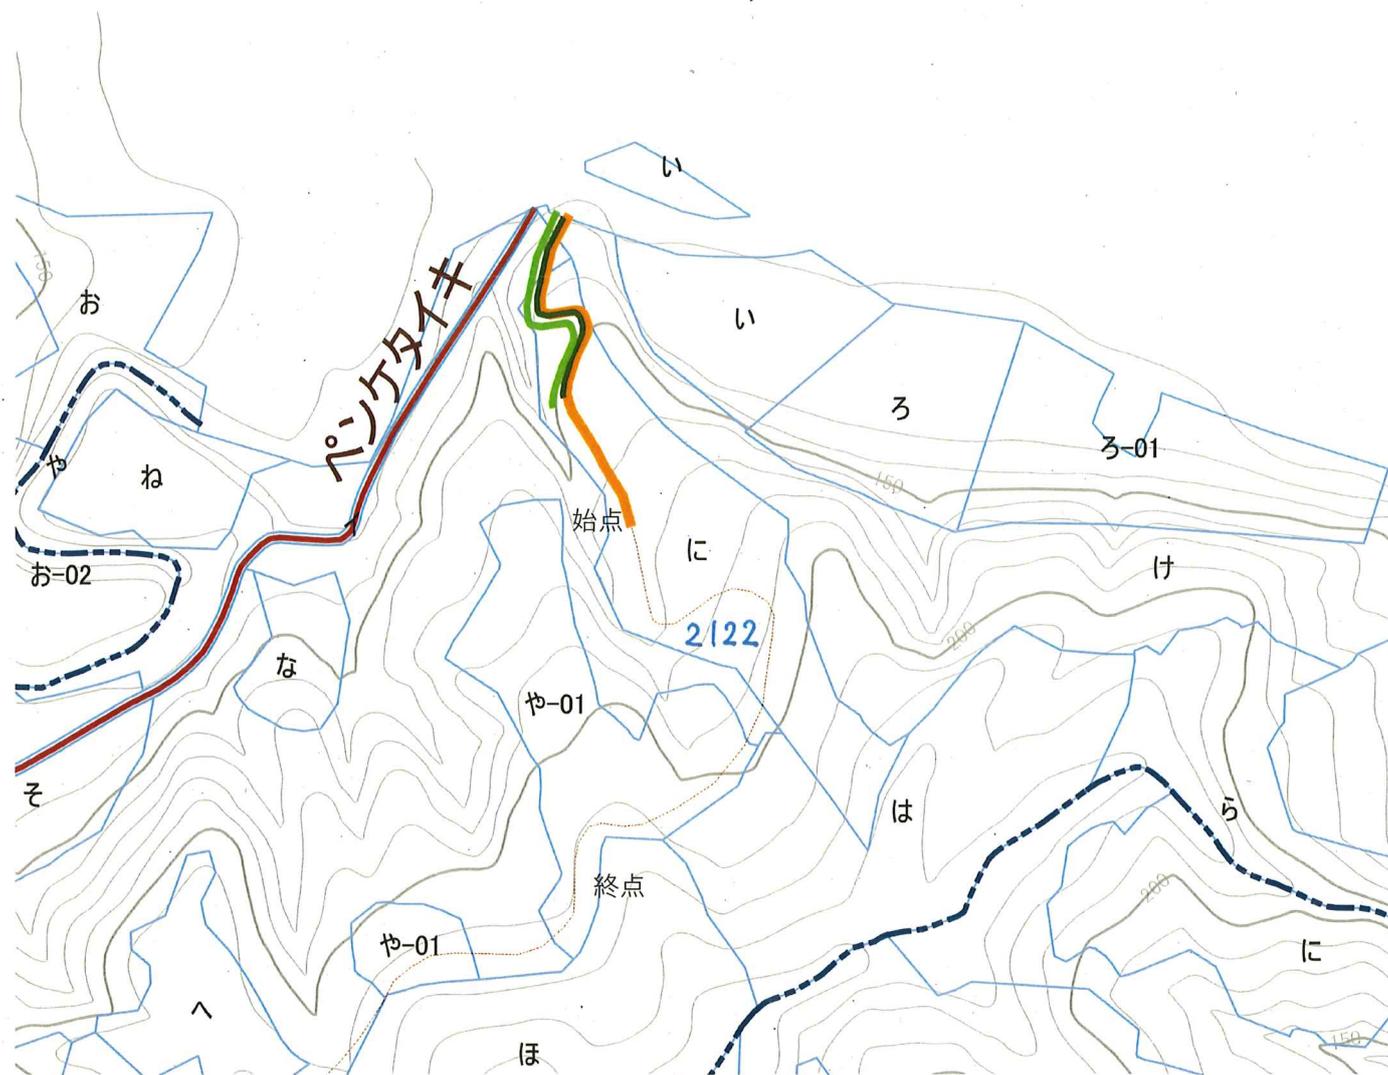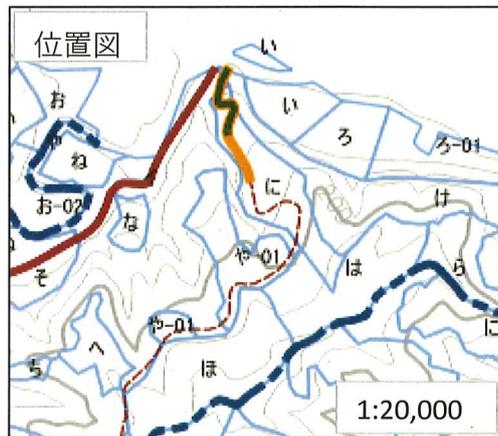

担当区	作業道名	作業種別	作業延長	数量
大樹	2122林班線	(細分)	(m)	(m3)
		路面整正	160	
		側溝作設	260	
		砂利敷均	160	96

凡 例	
種 別	区 分
路面整正	
側溝作設	
砂利敷均	

令和8年度
 作業道修理 設計図
 豊似担当区 1031林班
 縮尺：1／5000

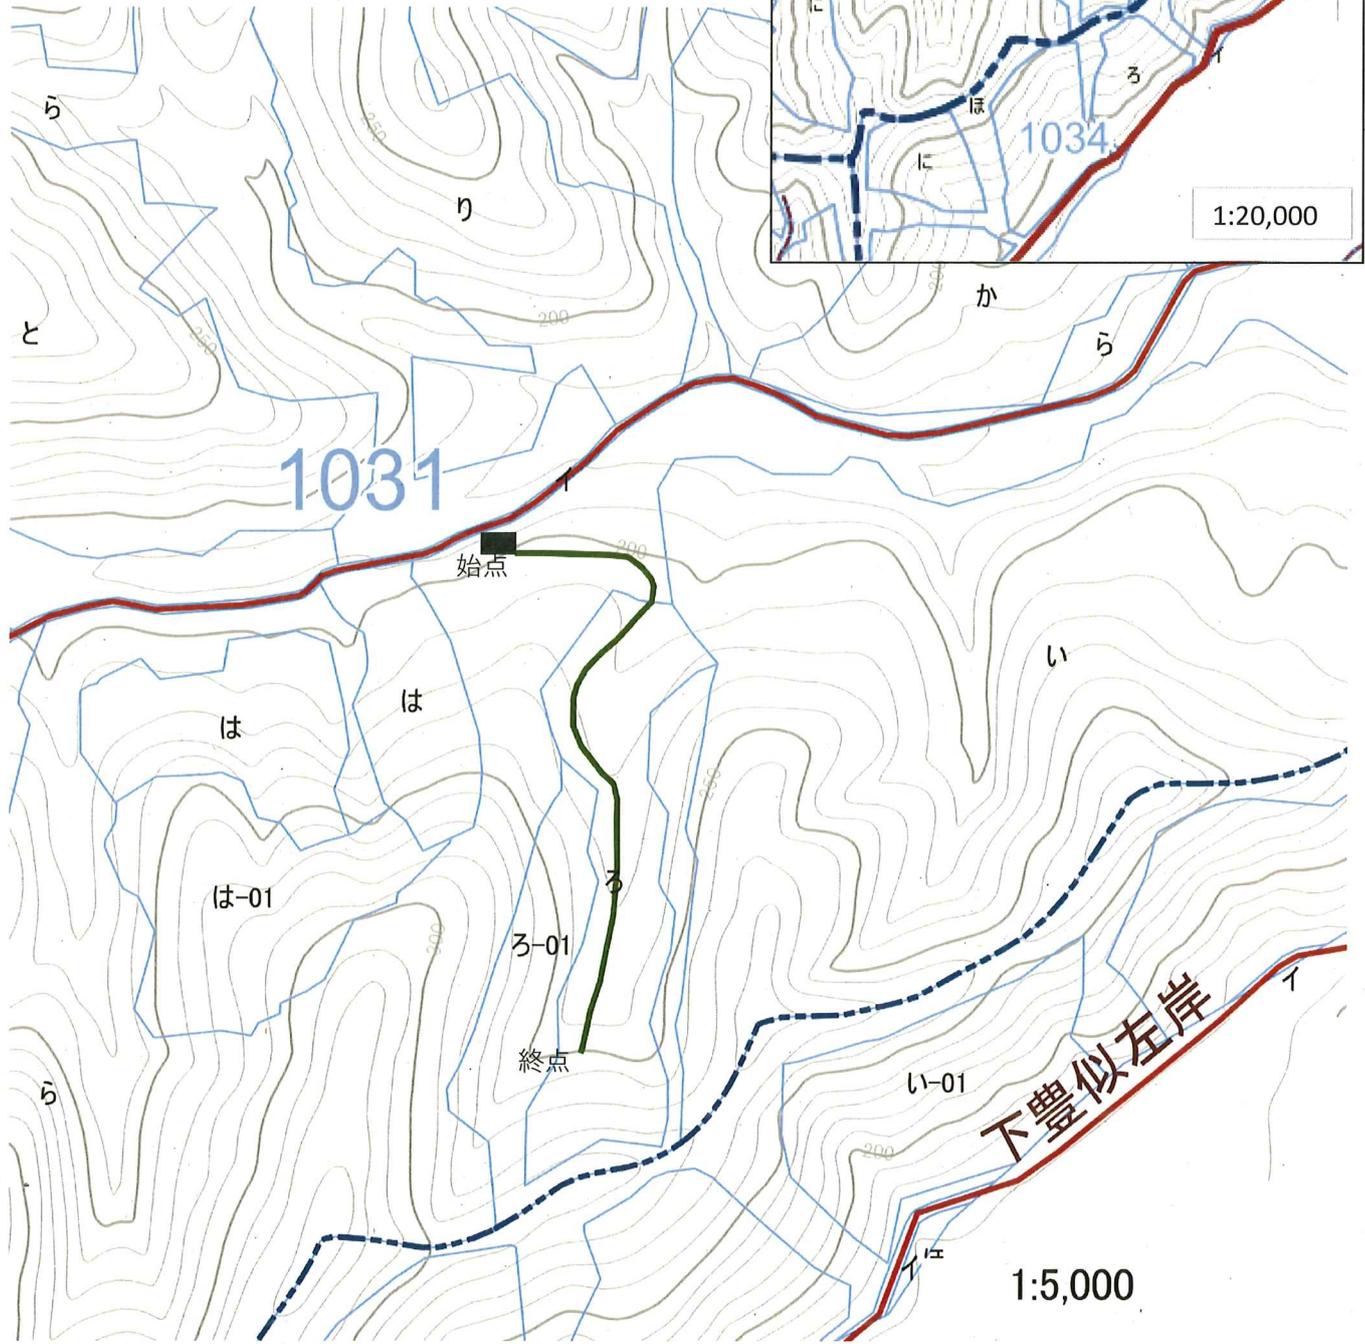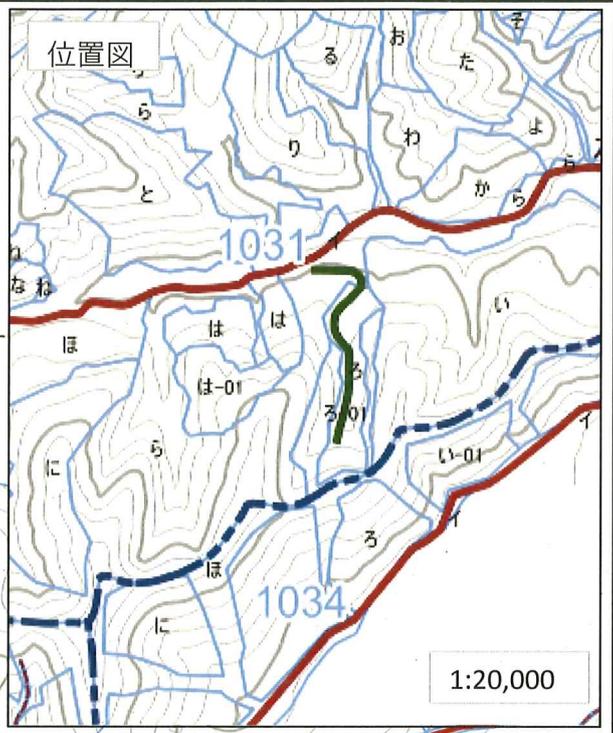

担当区	作業道名	作業種別 (細分)	作業延長 (m)	凡 例	
				種 別	区 分
豊似	1030林班線	路面整正	370	路面整正	