

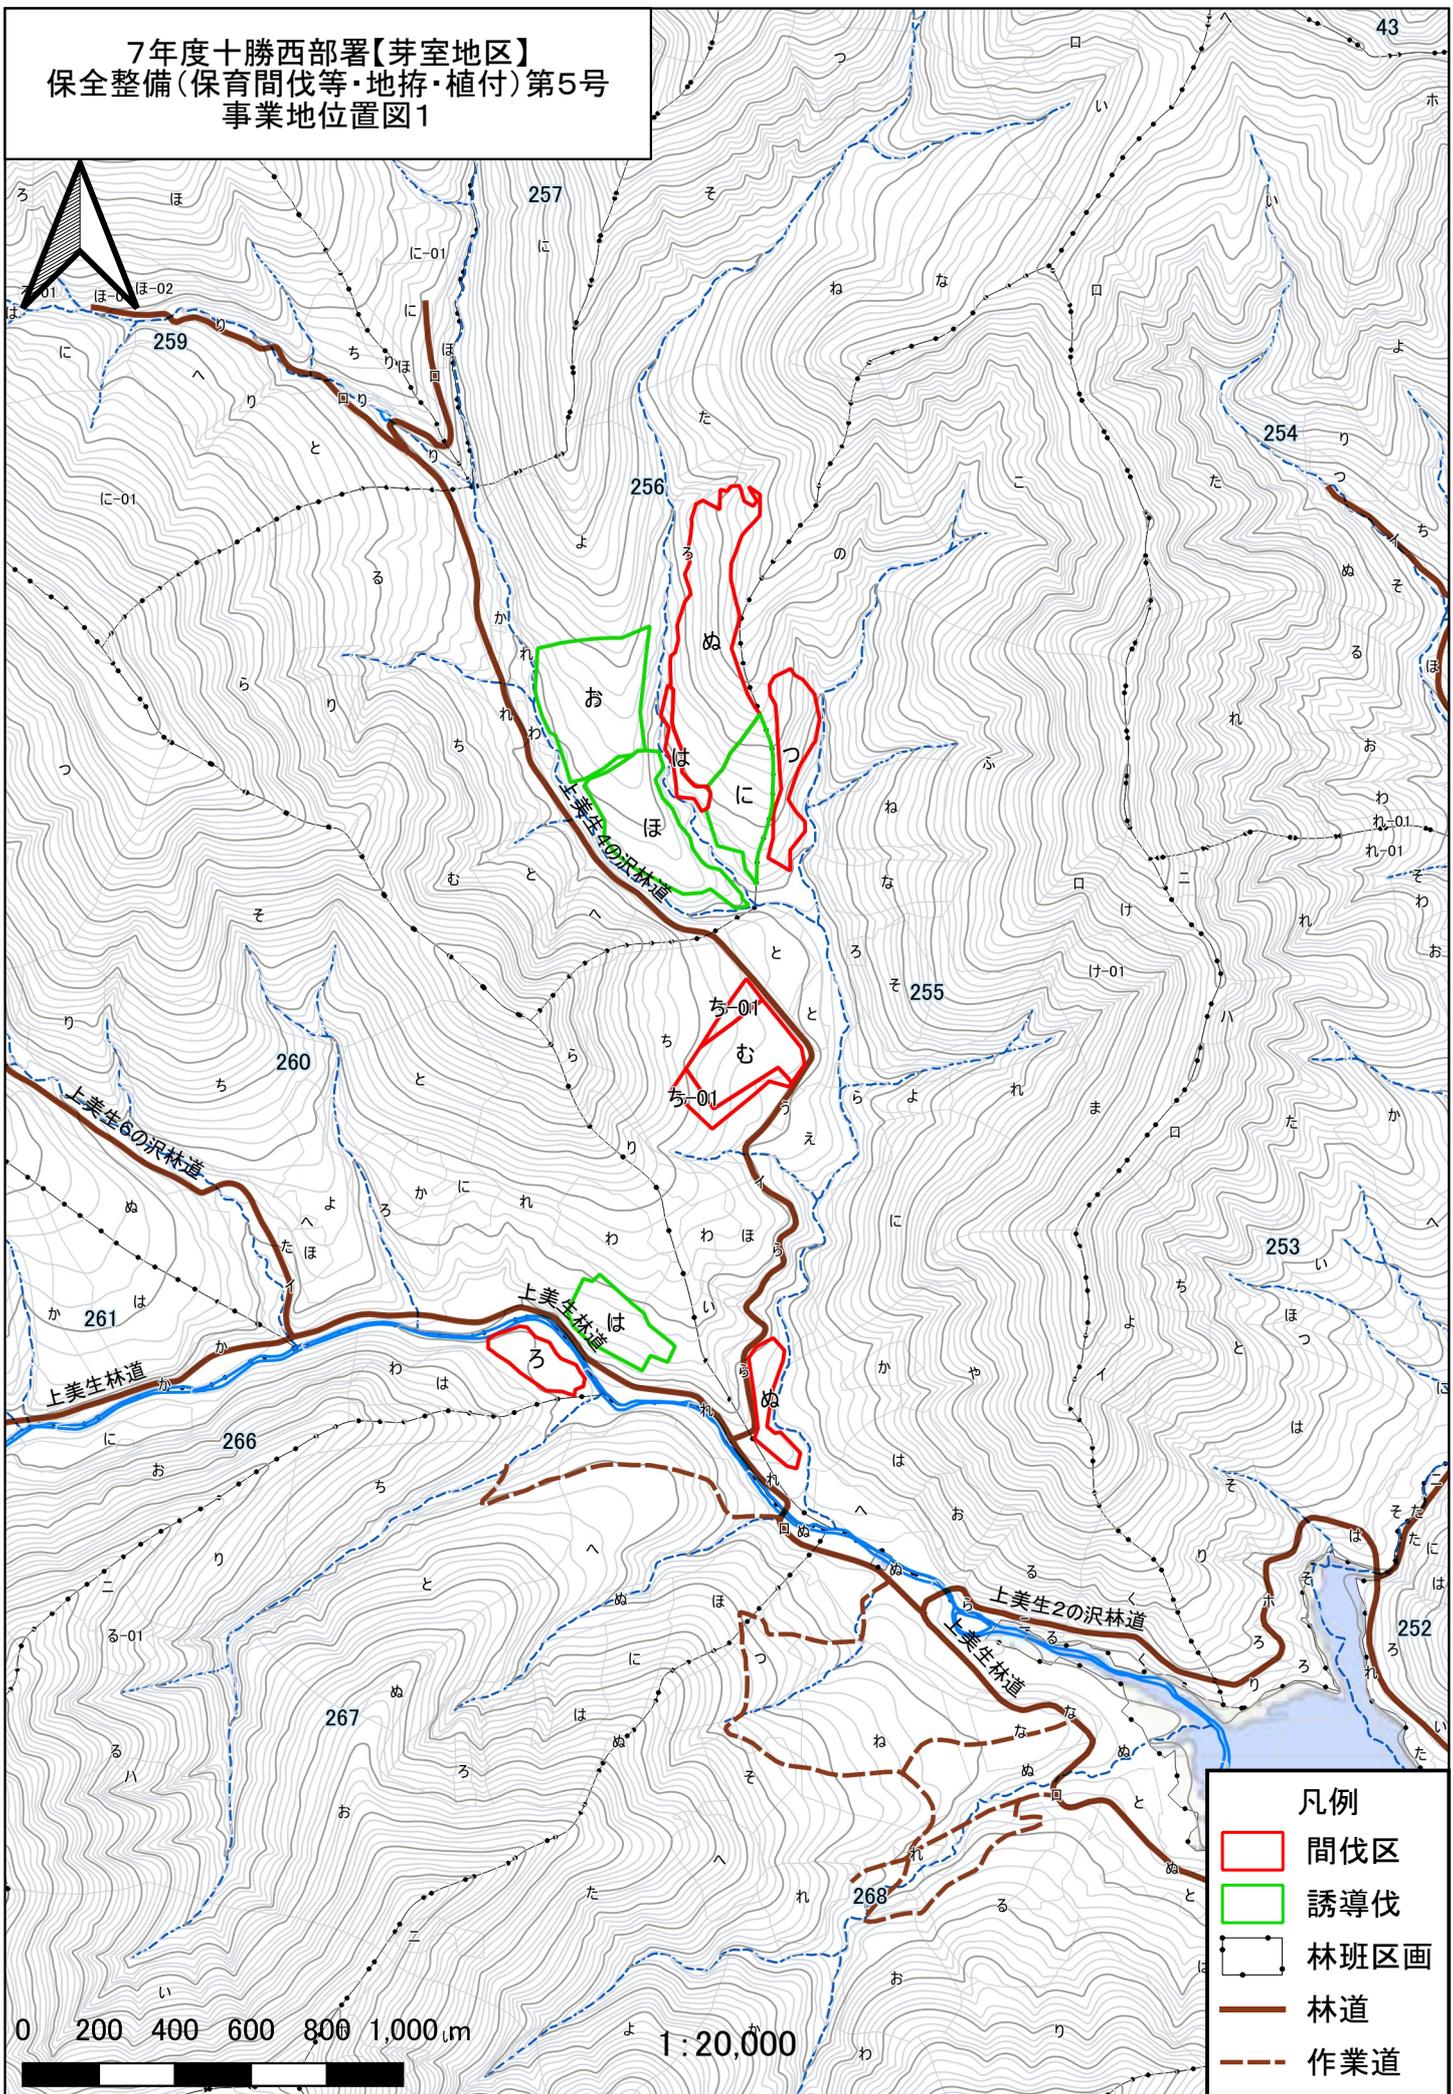
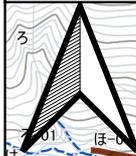


7年度十勝西部署【芽室地区】
 保全整備(保育間伐等・地拵・植付)第5号
 事業地位置図1

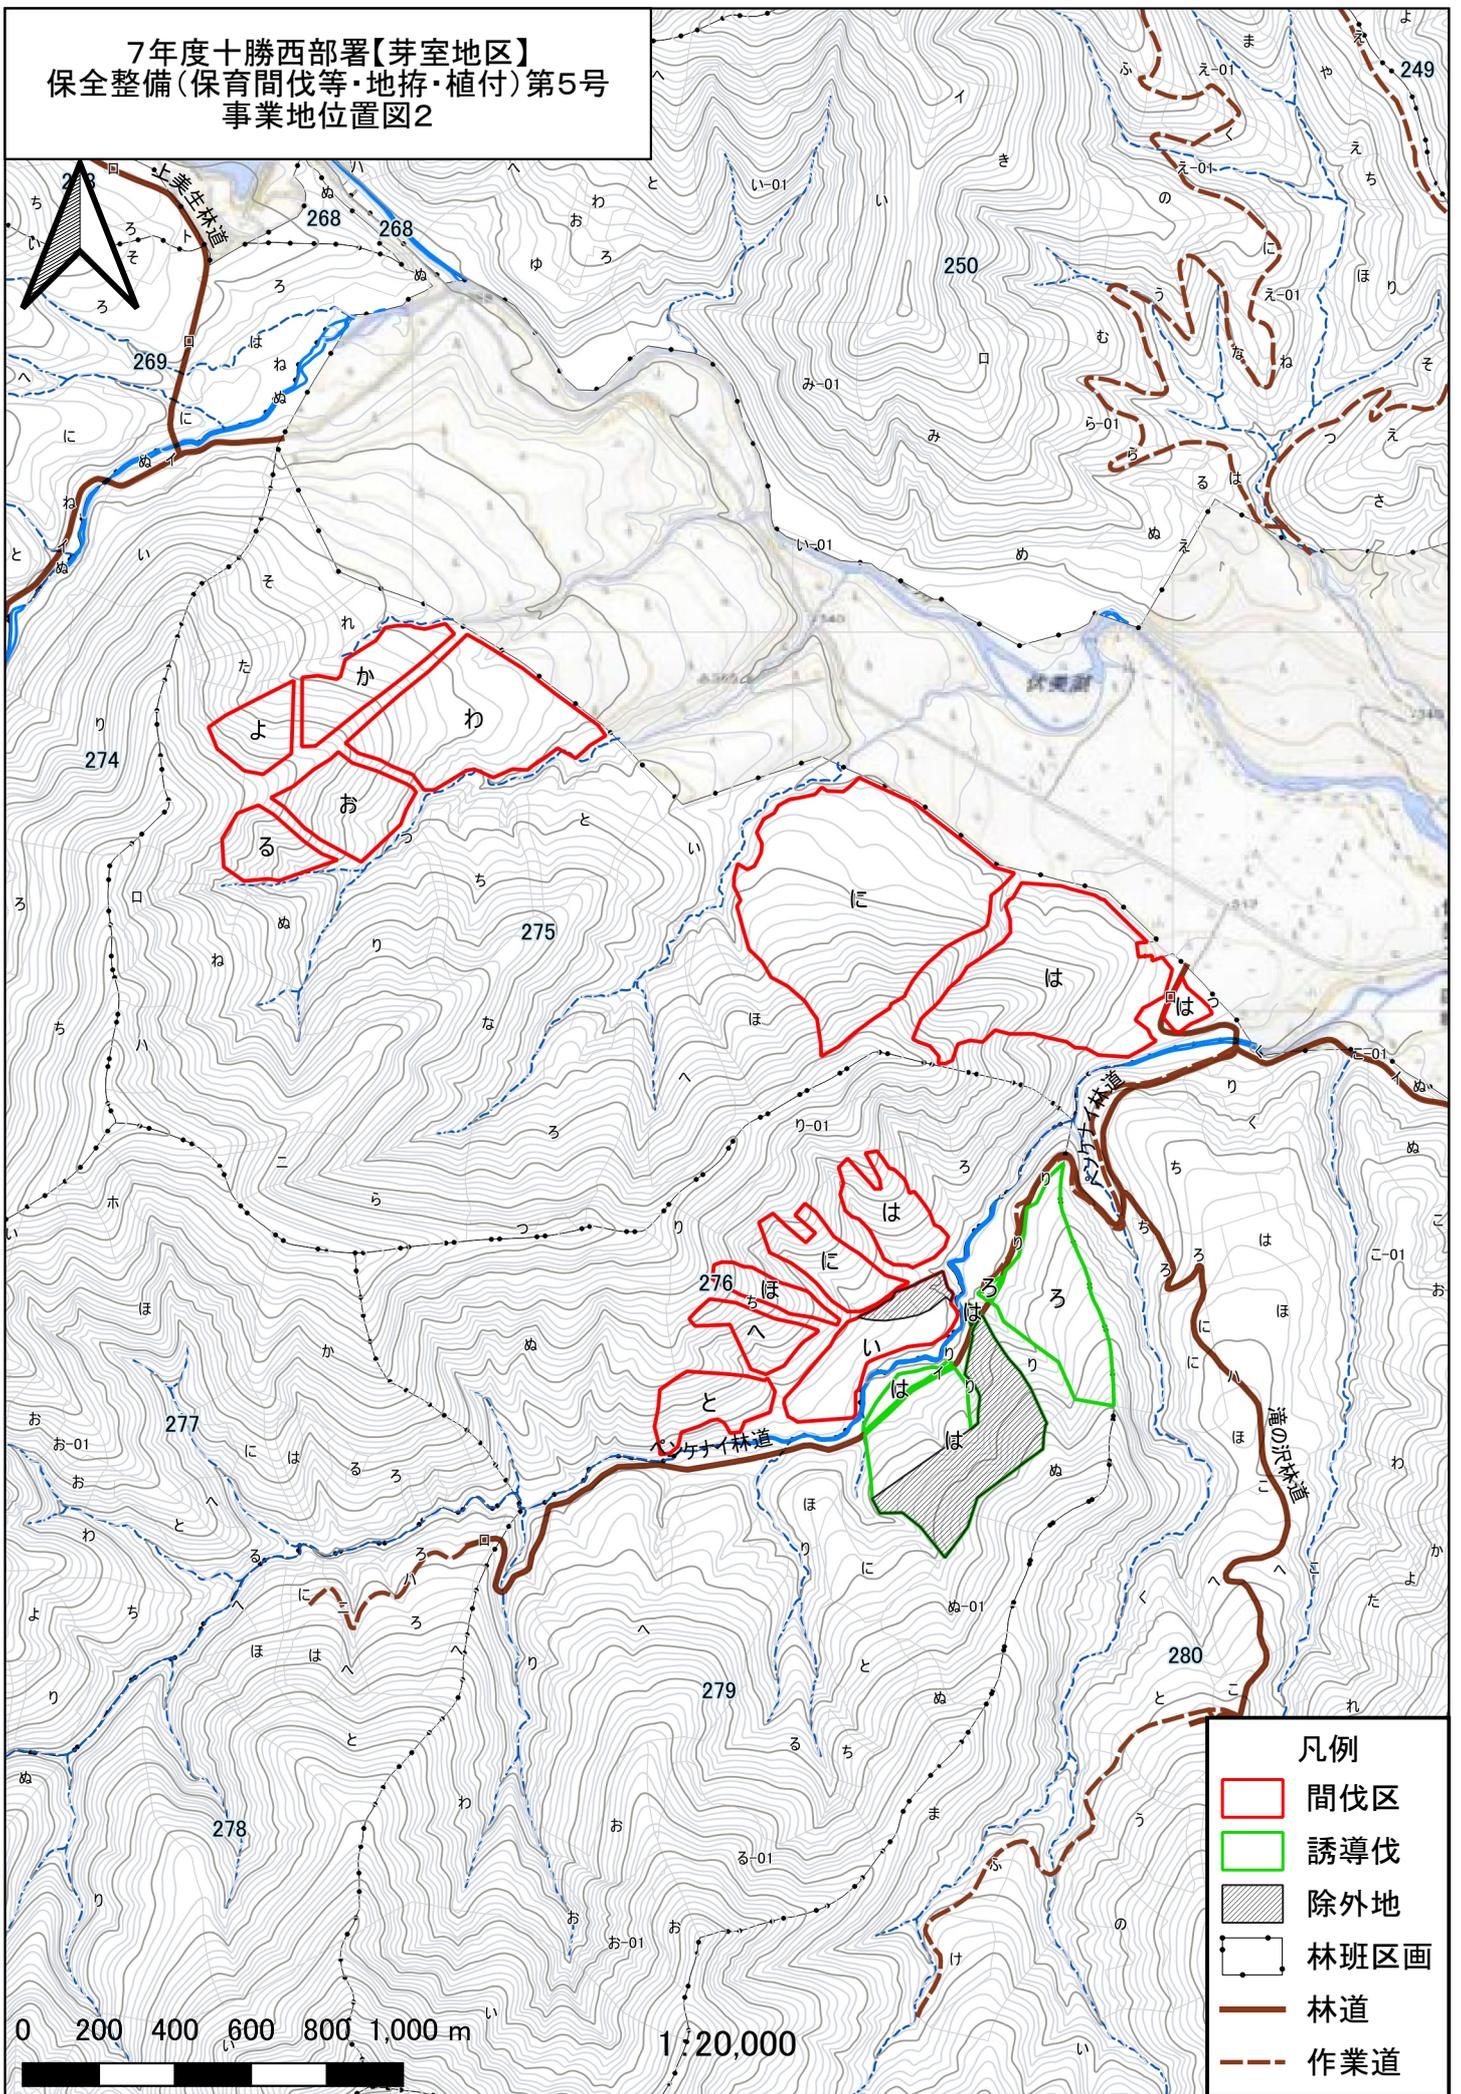

凡例	
	間伐区
	誘導伐
	林班区画
	林道
	作業道



7年度十勝西部署【芽室地区】
 保全整備(保育間伐等・地拵・植付)第5号
 事業地位置図2

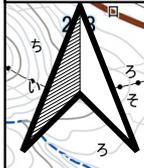

- 凡例
- 間伐区
 - 誘導伐
 - 除外地
 - 林班区画
 - 林道
 - 作業道

0 200 400 600 800 1,000 m
 1:20,000



7年度十勝西部署【芽室地区】
保全整備(保育間伐等・地拵・植付)第5号
事業計画図1

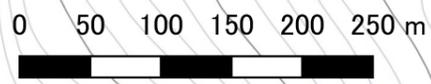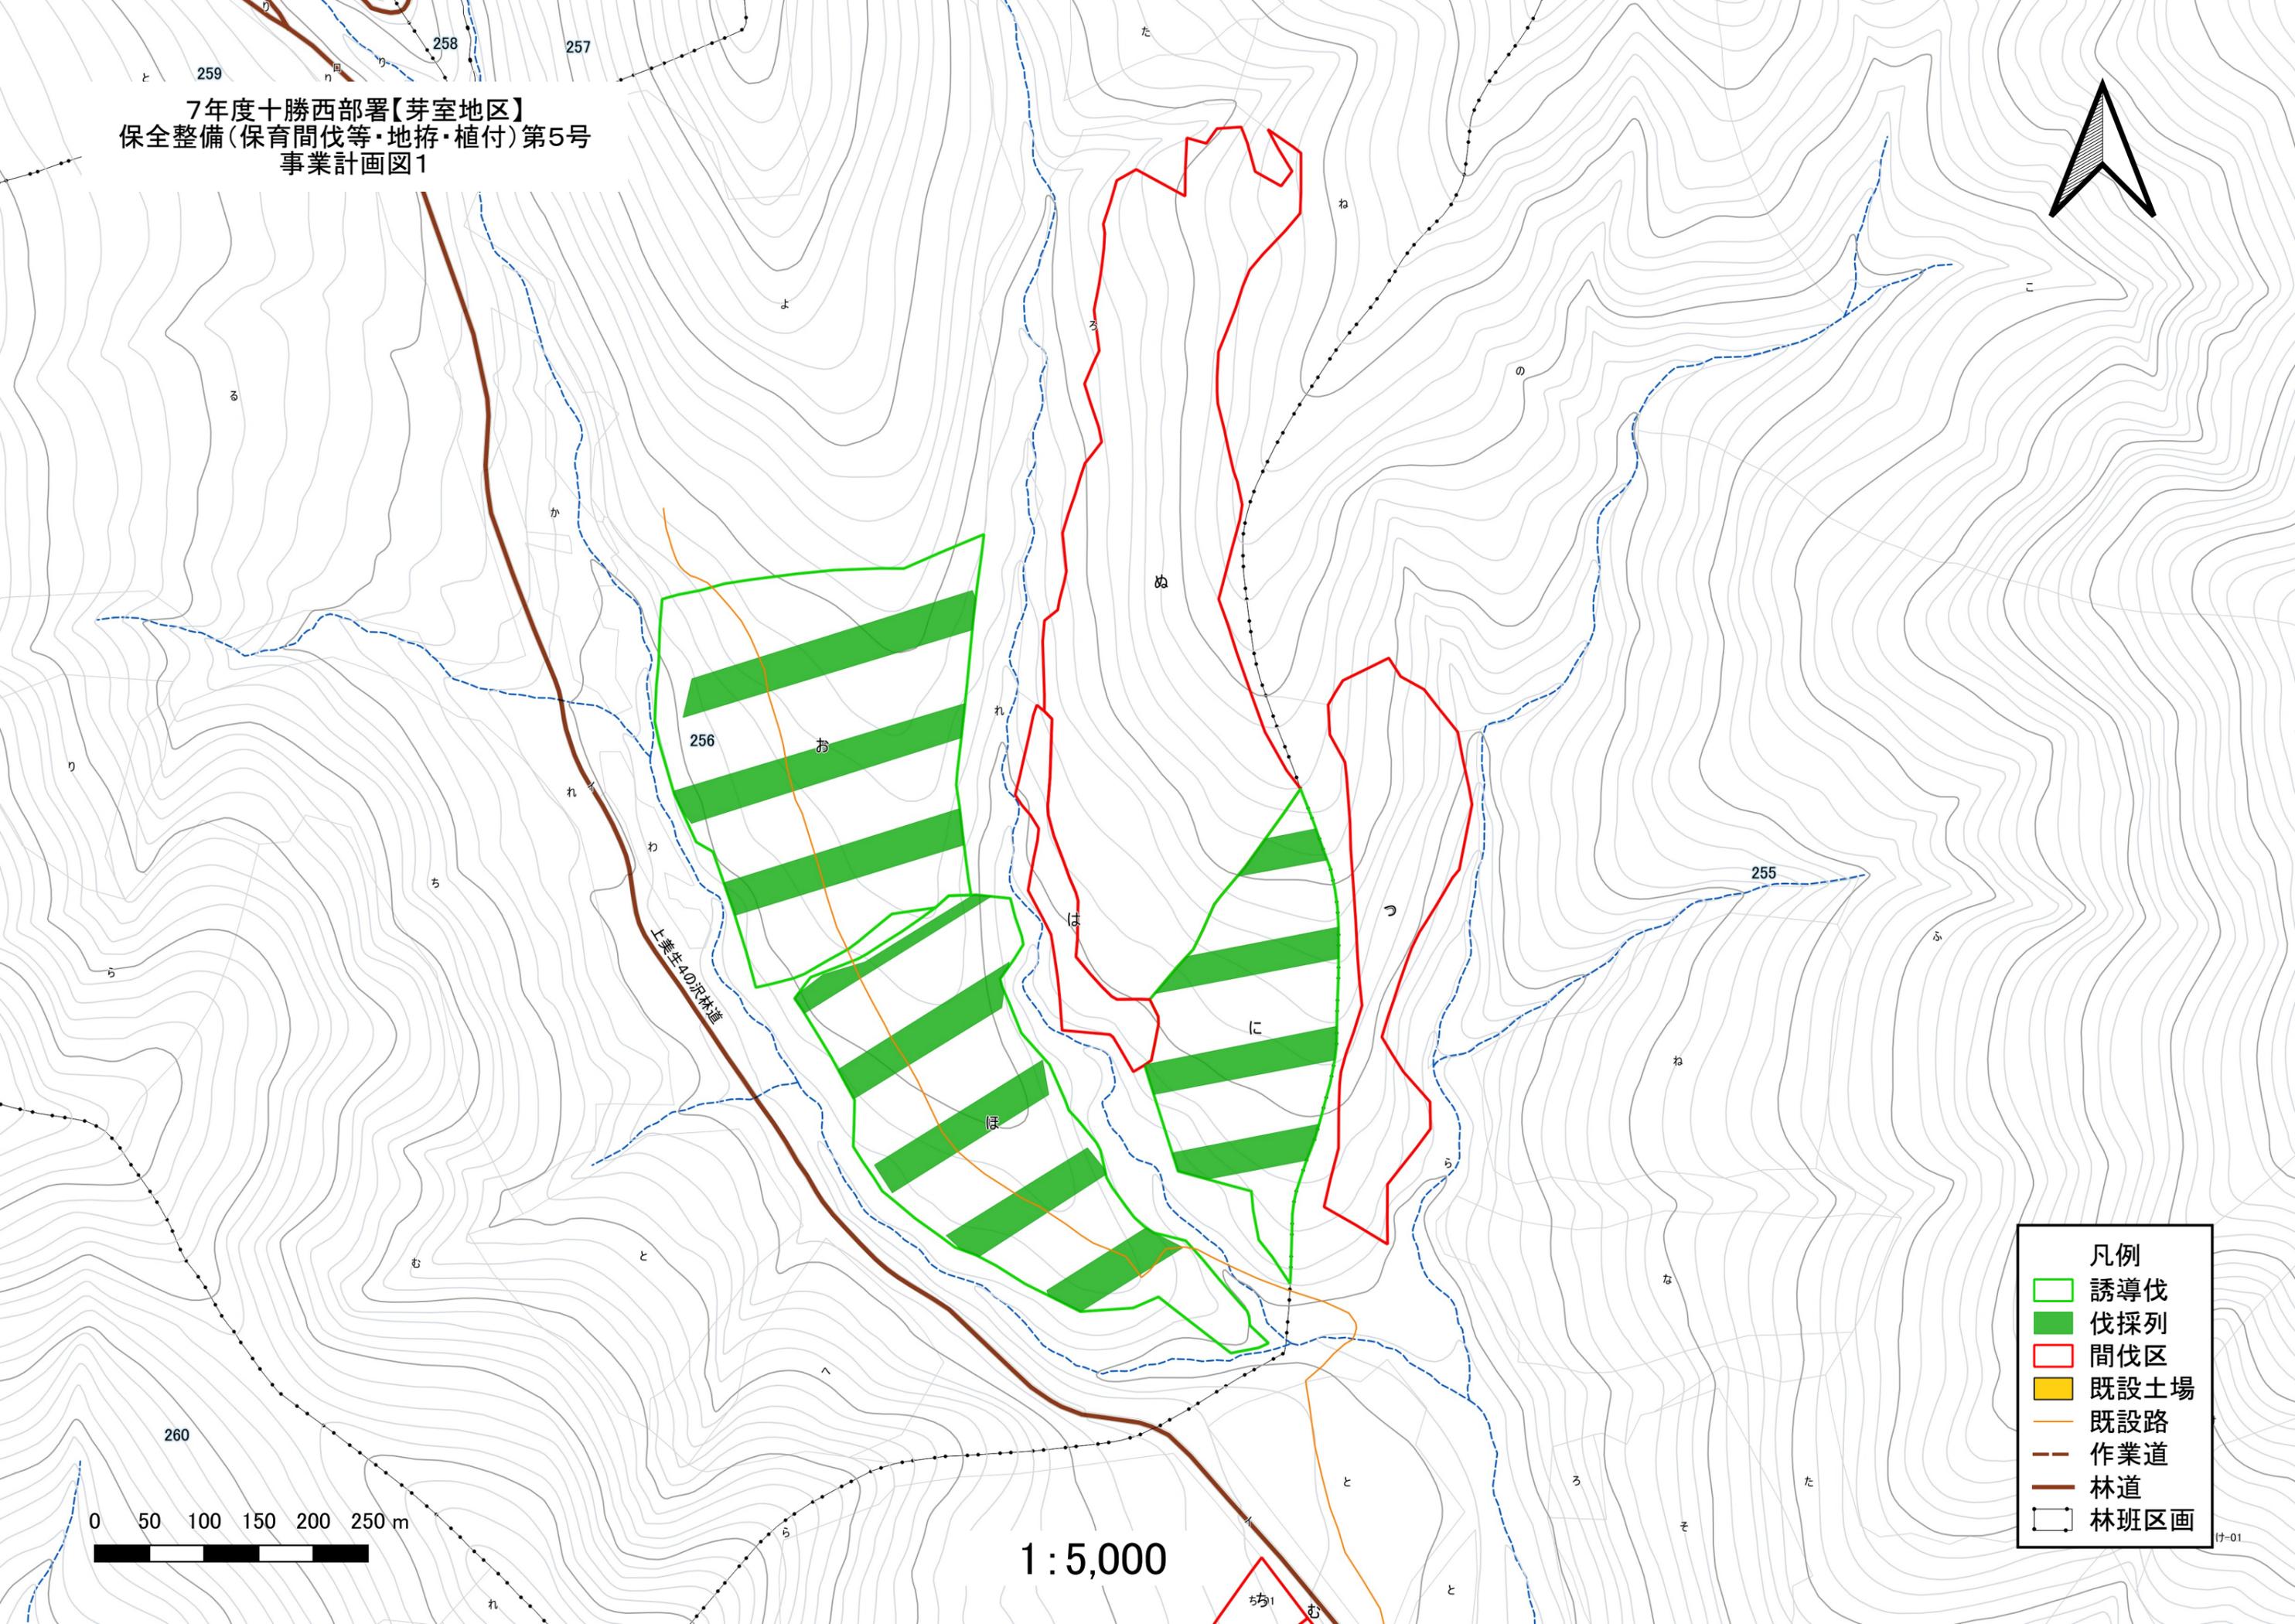

1:5,000

- 凡例
- 誘導伐
 - 伐採列
 - 間伐区
 - 既設土場
 - 既設路
 - 作業道
 - 林道
 - 林班区画



7年度十勝西部署【芽室地区】
保全整備(保育間伐等・地拵・植付)第5号
事業計画図2

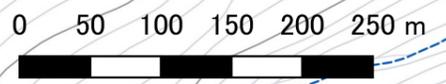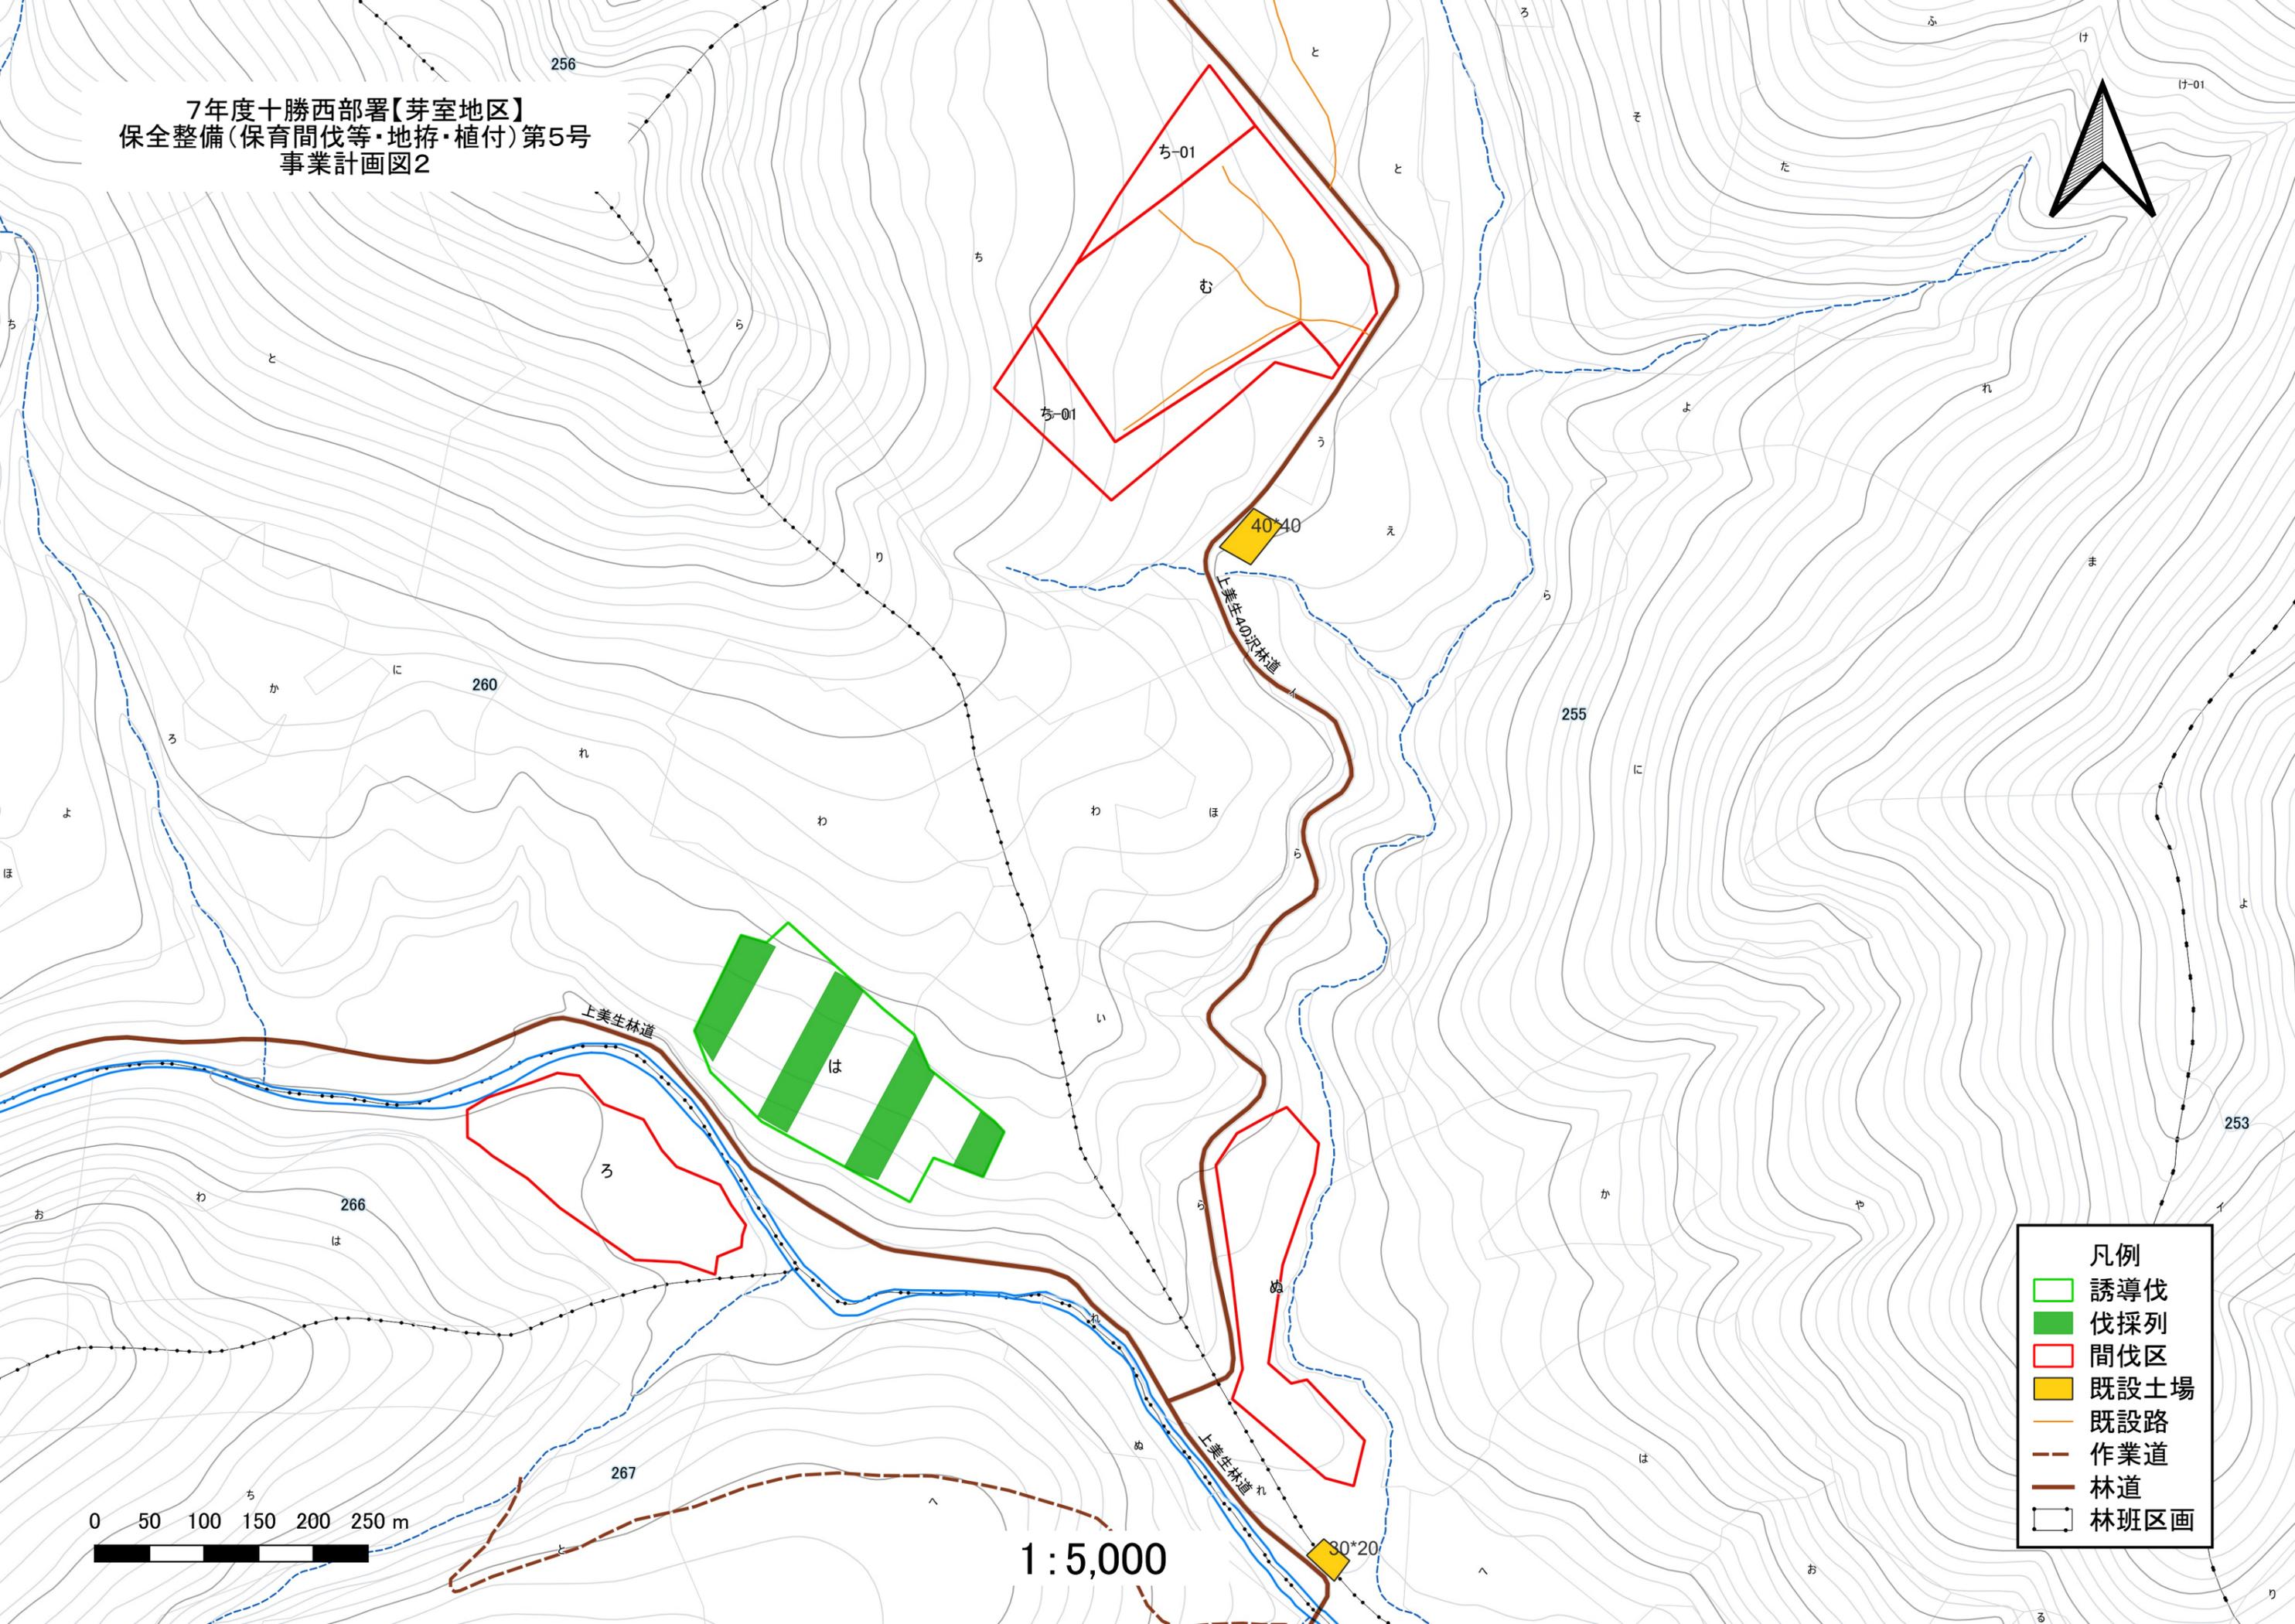

1:5,000

- 凡例
- 誘導伐
 - 伐採列
 - 間伐区
 - 既設土場
 - 既設路
 - 作業道
 - 林道
 - 林班区画



7年度十勝西部署【芽室地区】
保全整備(保育間伐等・地拵・植付)第5号
事業計画図3

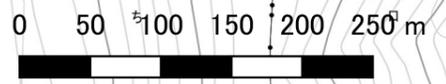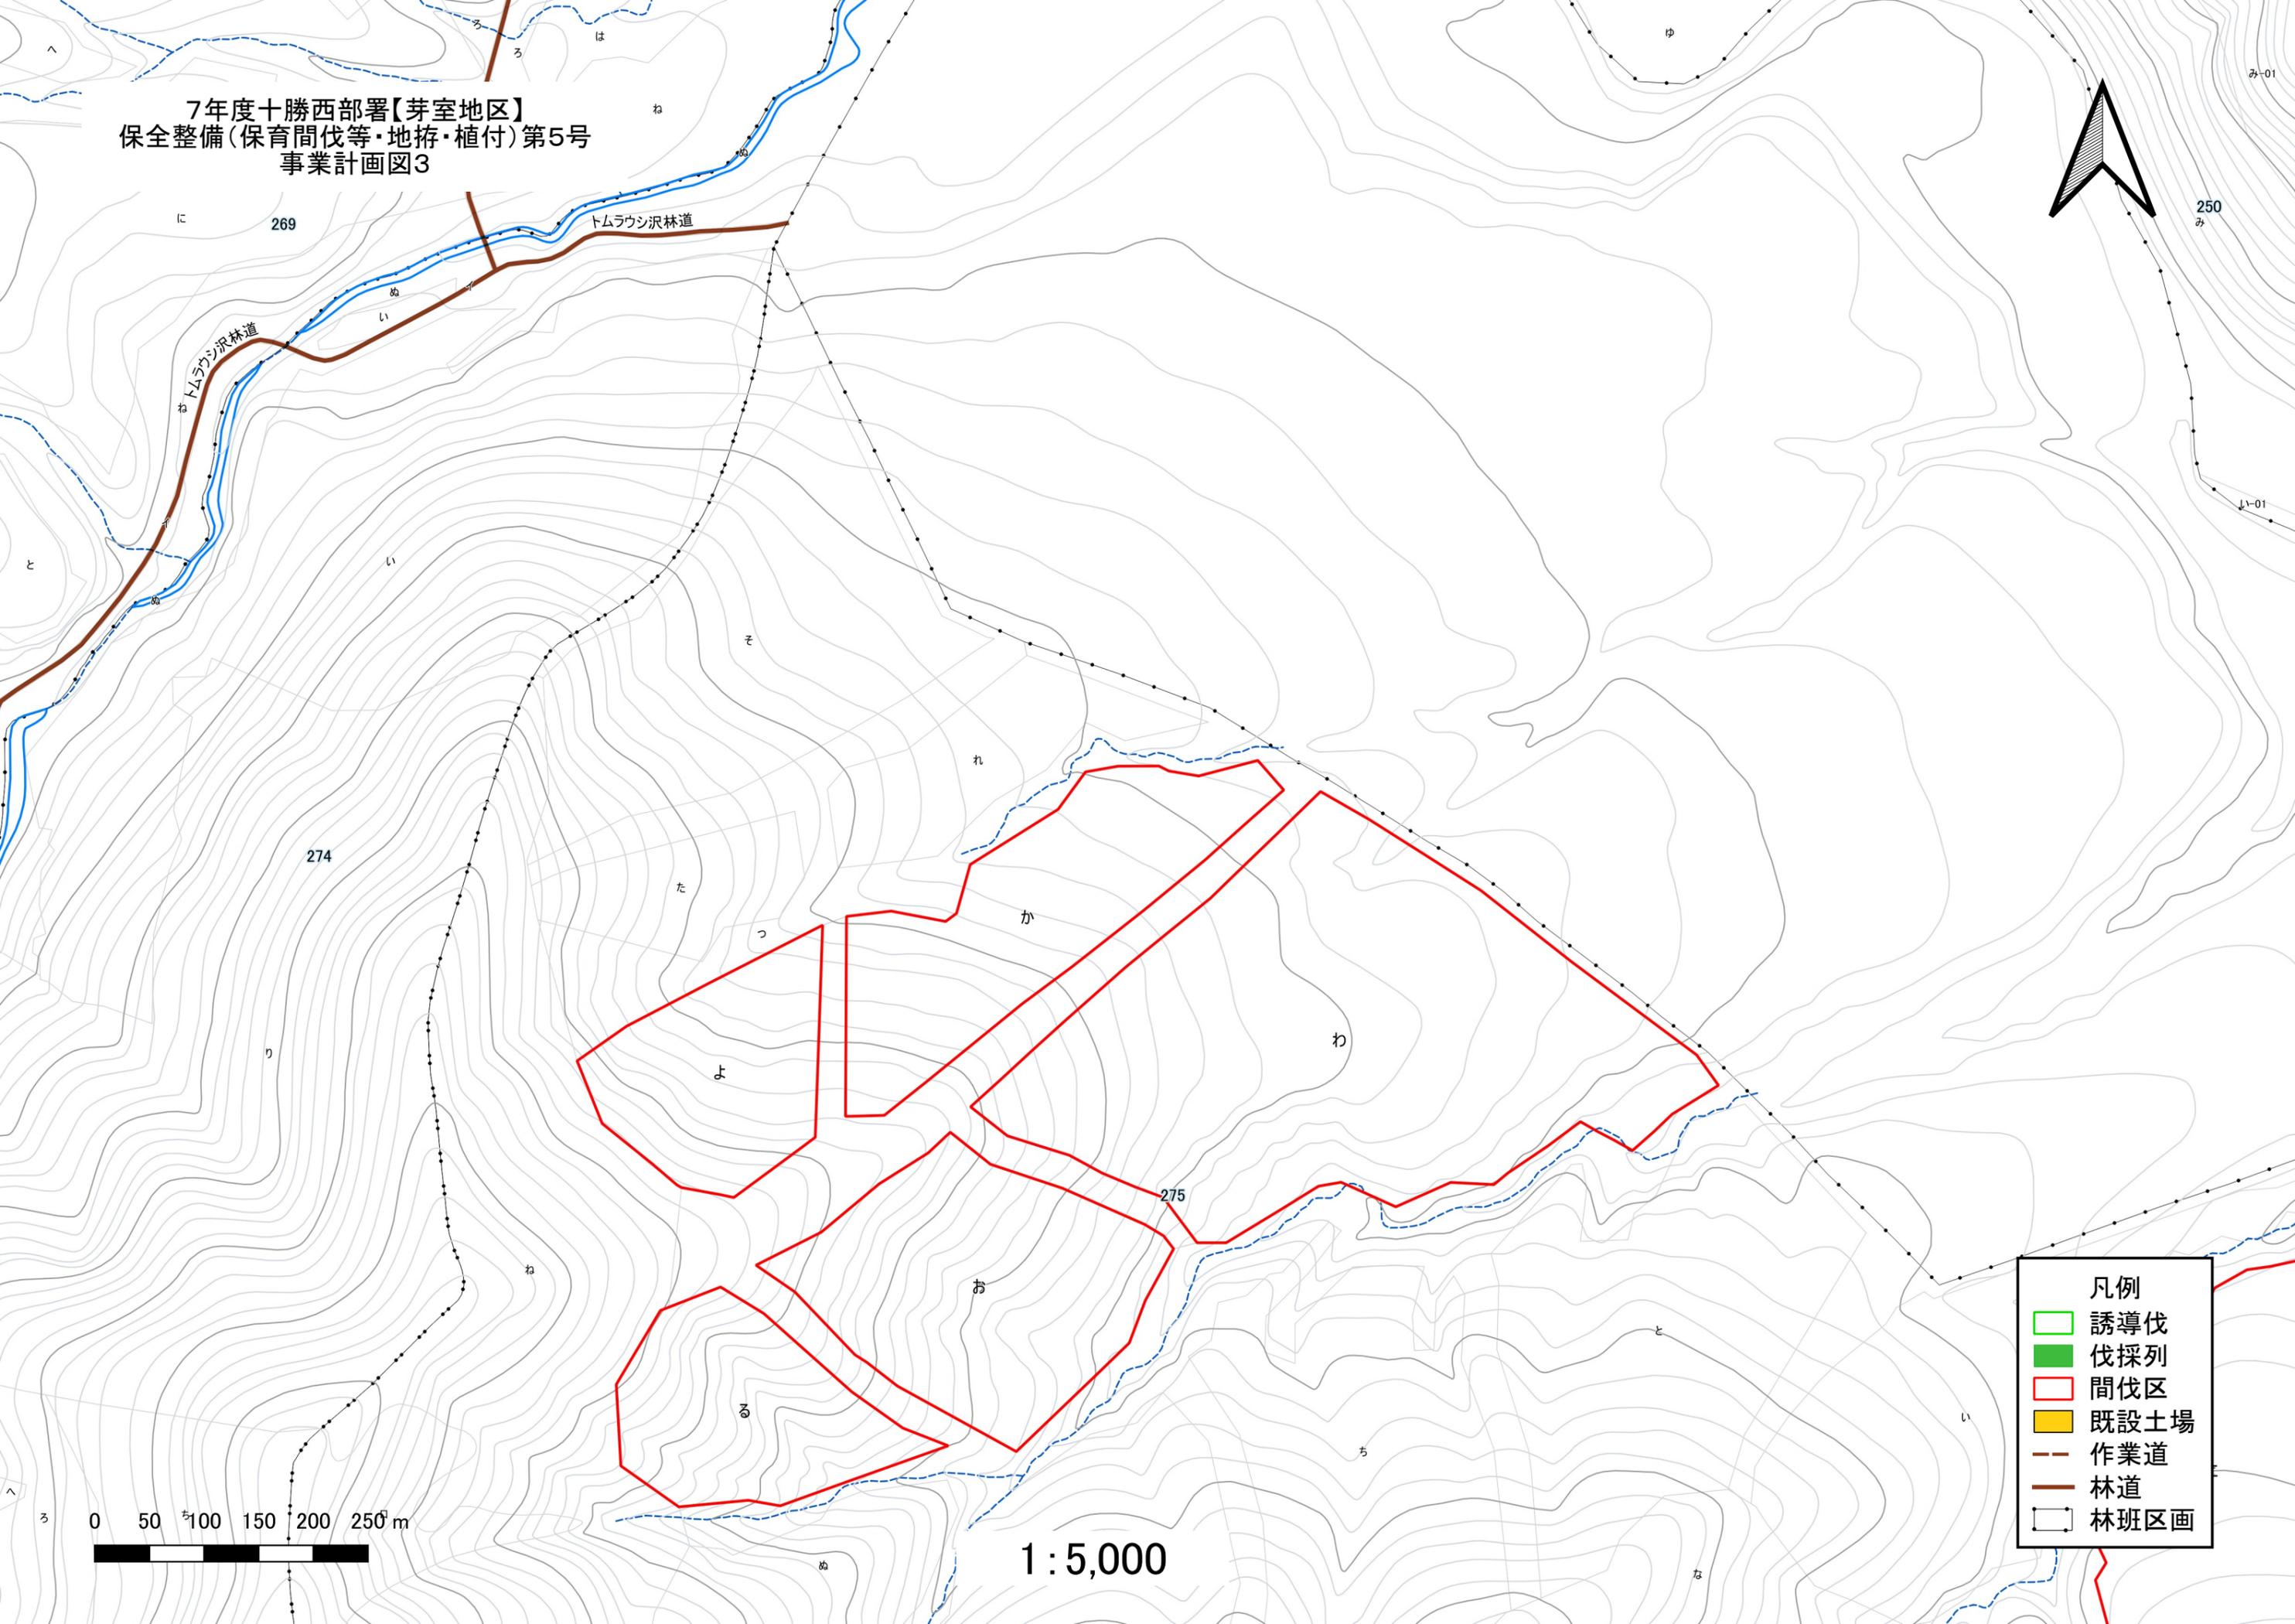

1:5,000

- 凡例
- 誘導伐 (Green outline)
 - 伐採列 (Green fill)
 - 間伐区 (Red outline)
 - 既設土場 (Yellow fill)
 - 作業道 (Dashed brown line)
 - 林道 (Solid brown line)
 - 林班区画 (Black dashed line)



7年度十勝西部署【芽室地区】
保全整備(保育間伐等・地拵・植付)第5号
事業計画図4

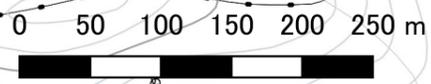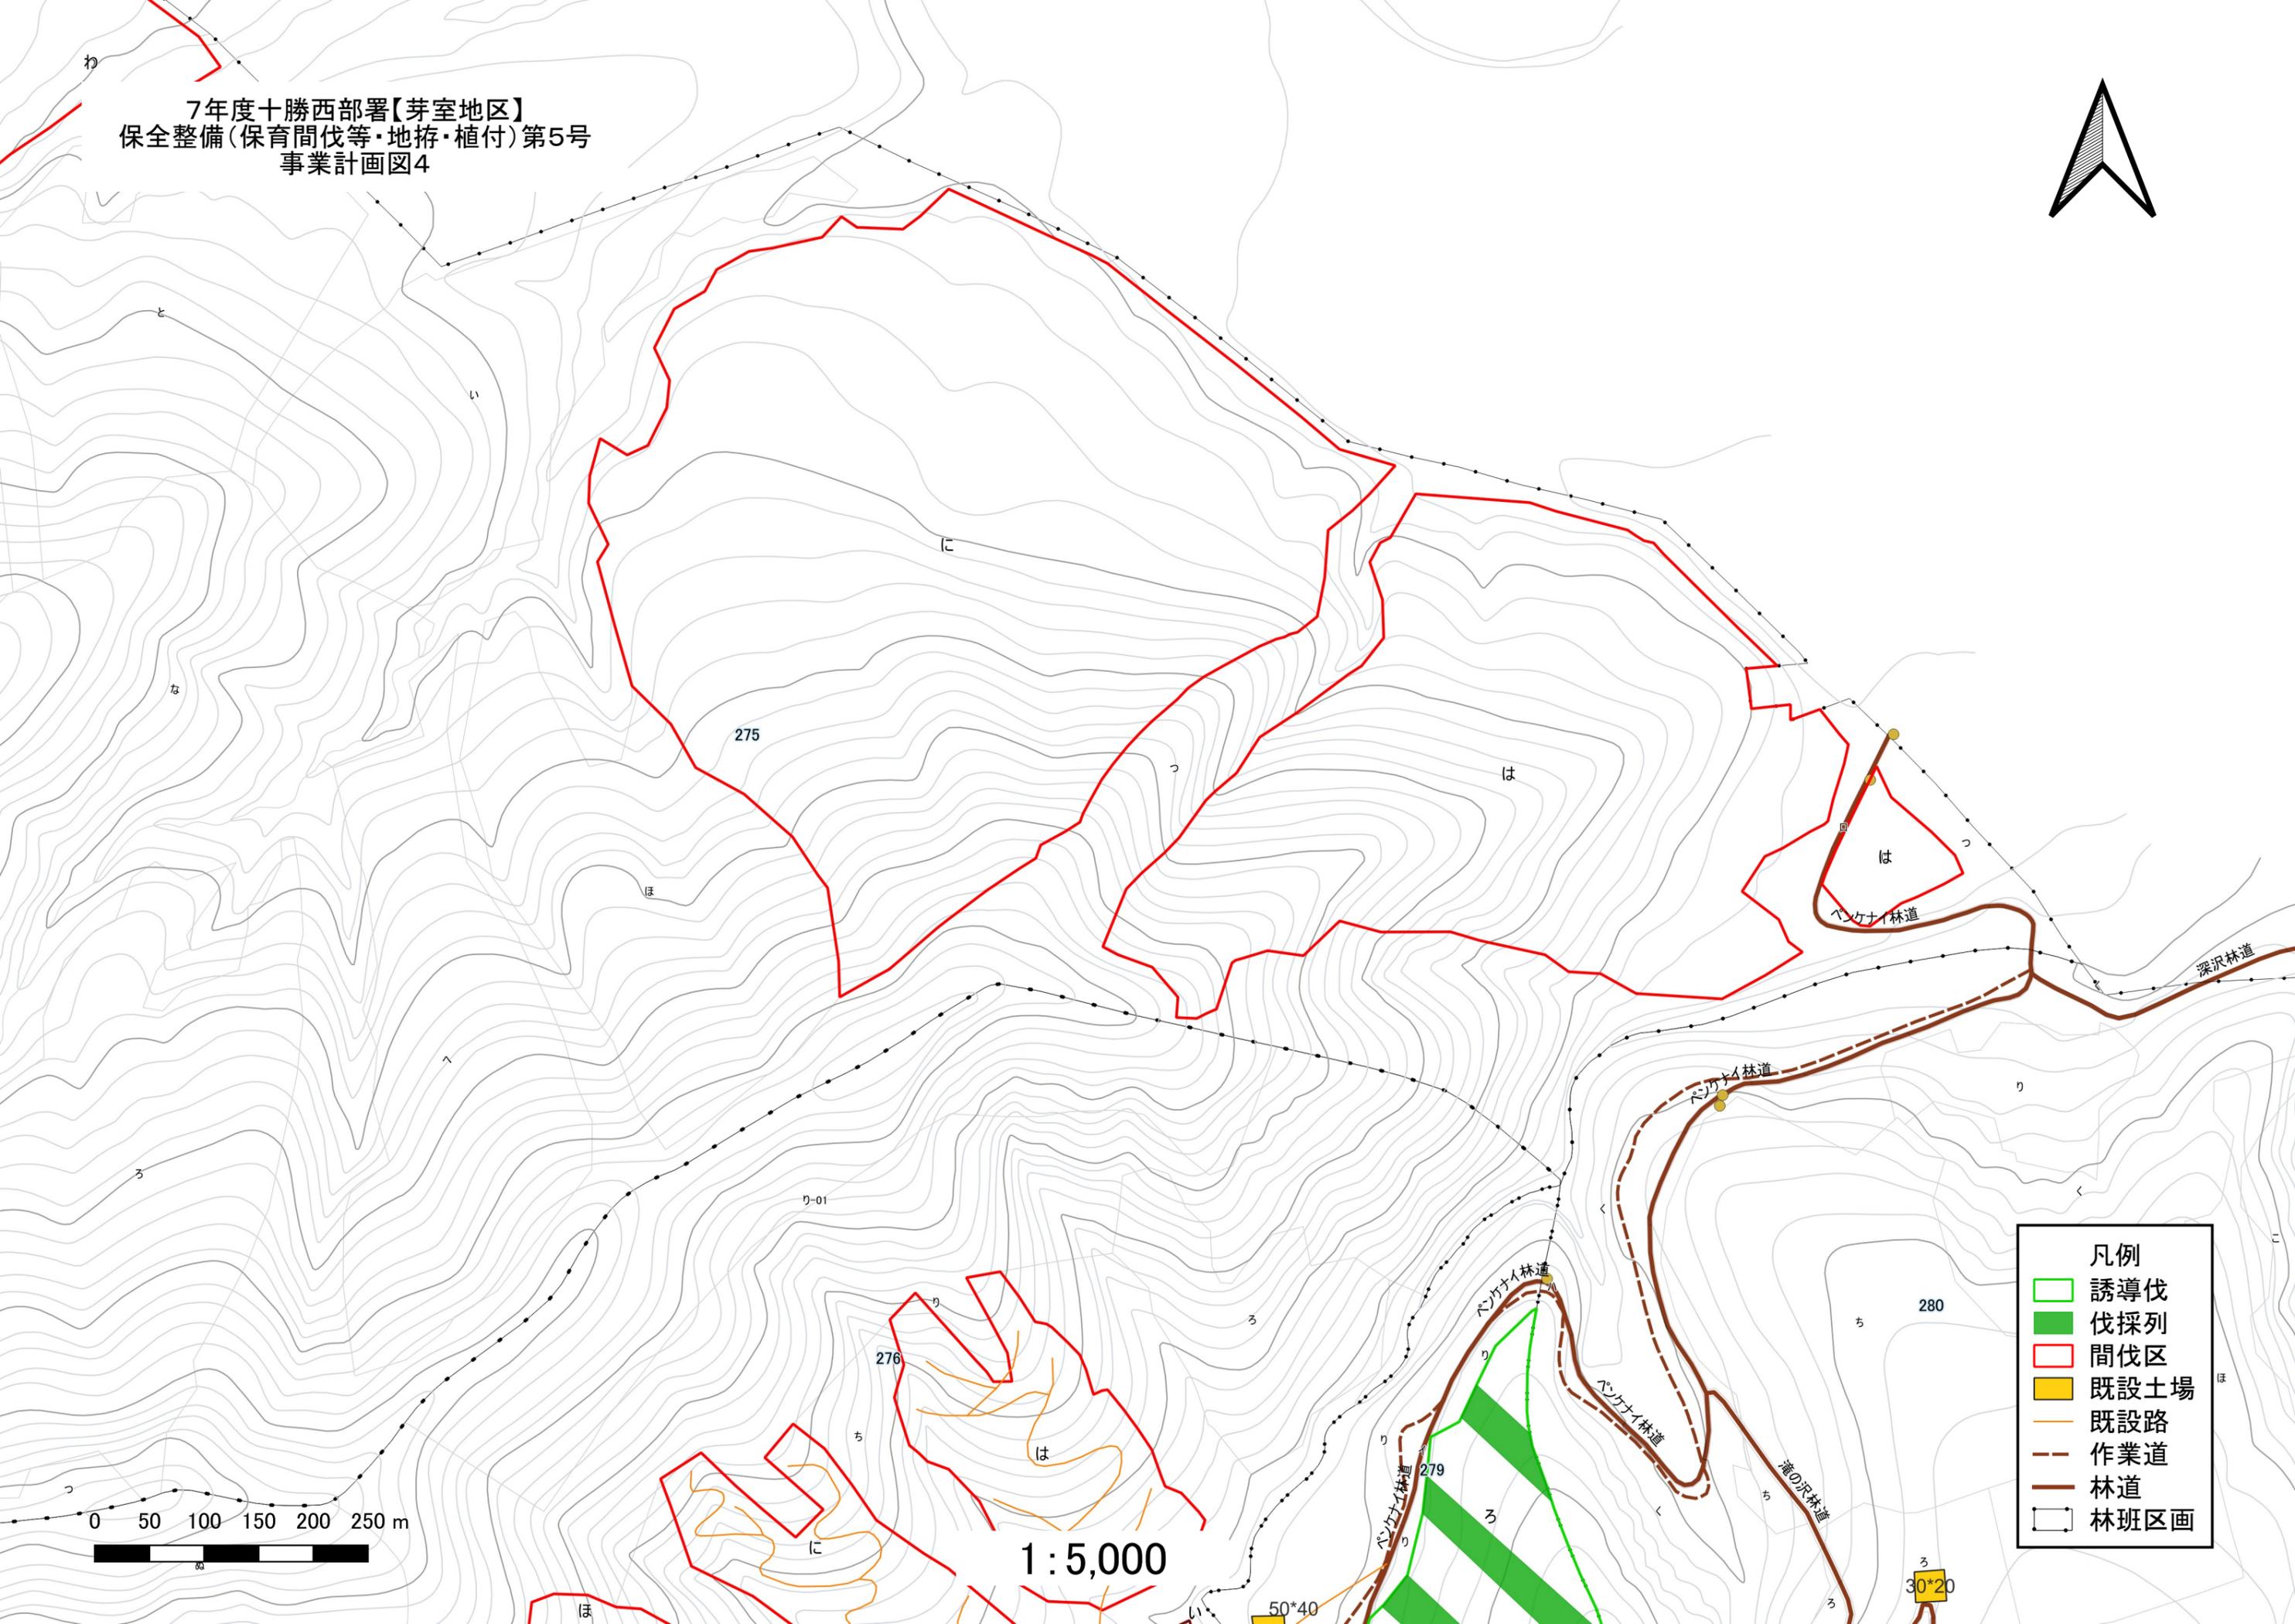

1:5,000

- 凡例
- 誘導伐
 - 伐採列
 - 間伐区
 - 既設土場
 - 既設路
 - 作業道
 - 林道
 - 林班区画



7年度十勝西部署【芽室地区】
 保全整備(保育間伐等・地拵・植付)第5号
 事業計画図5

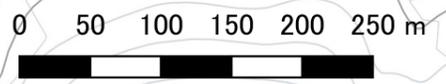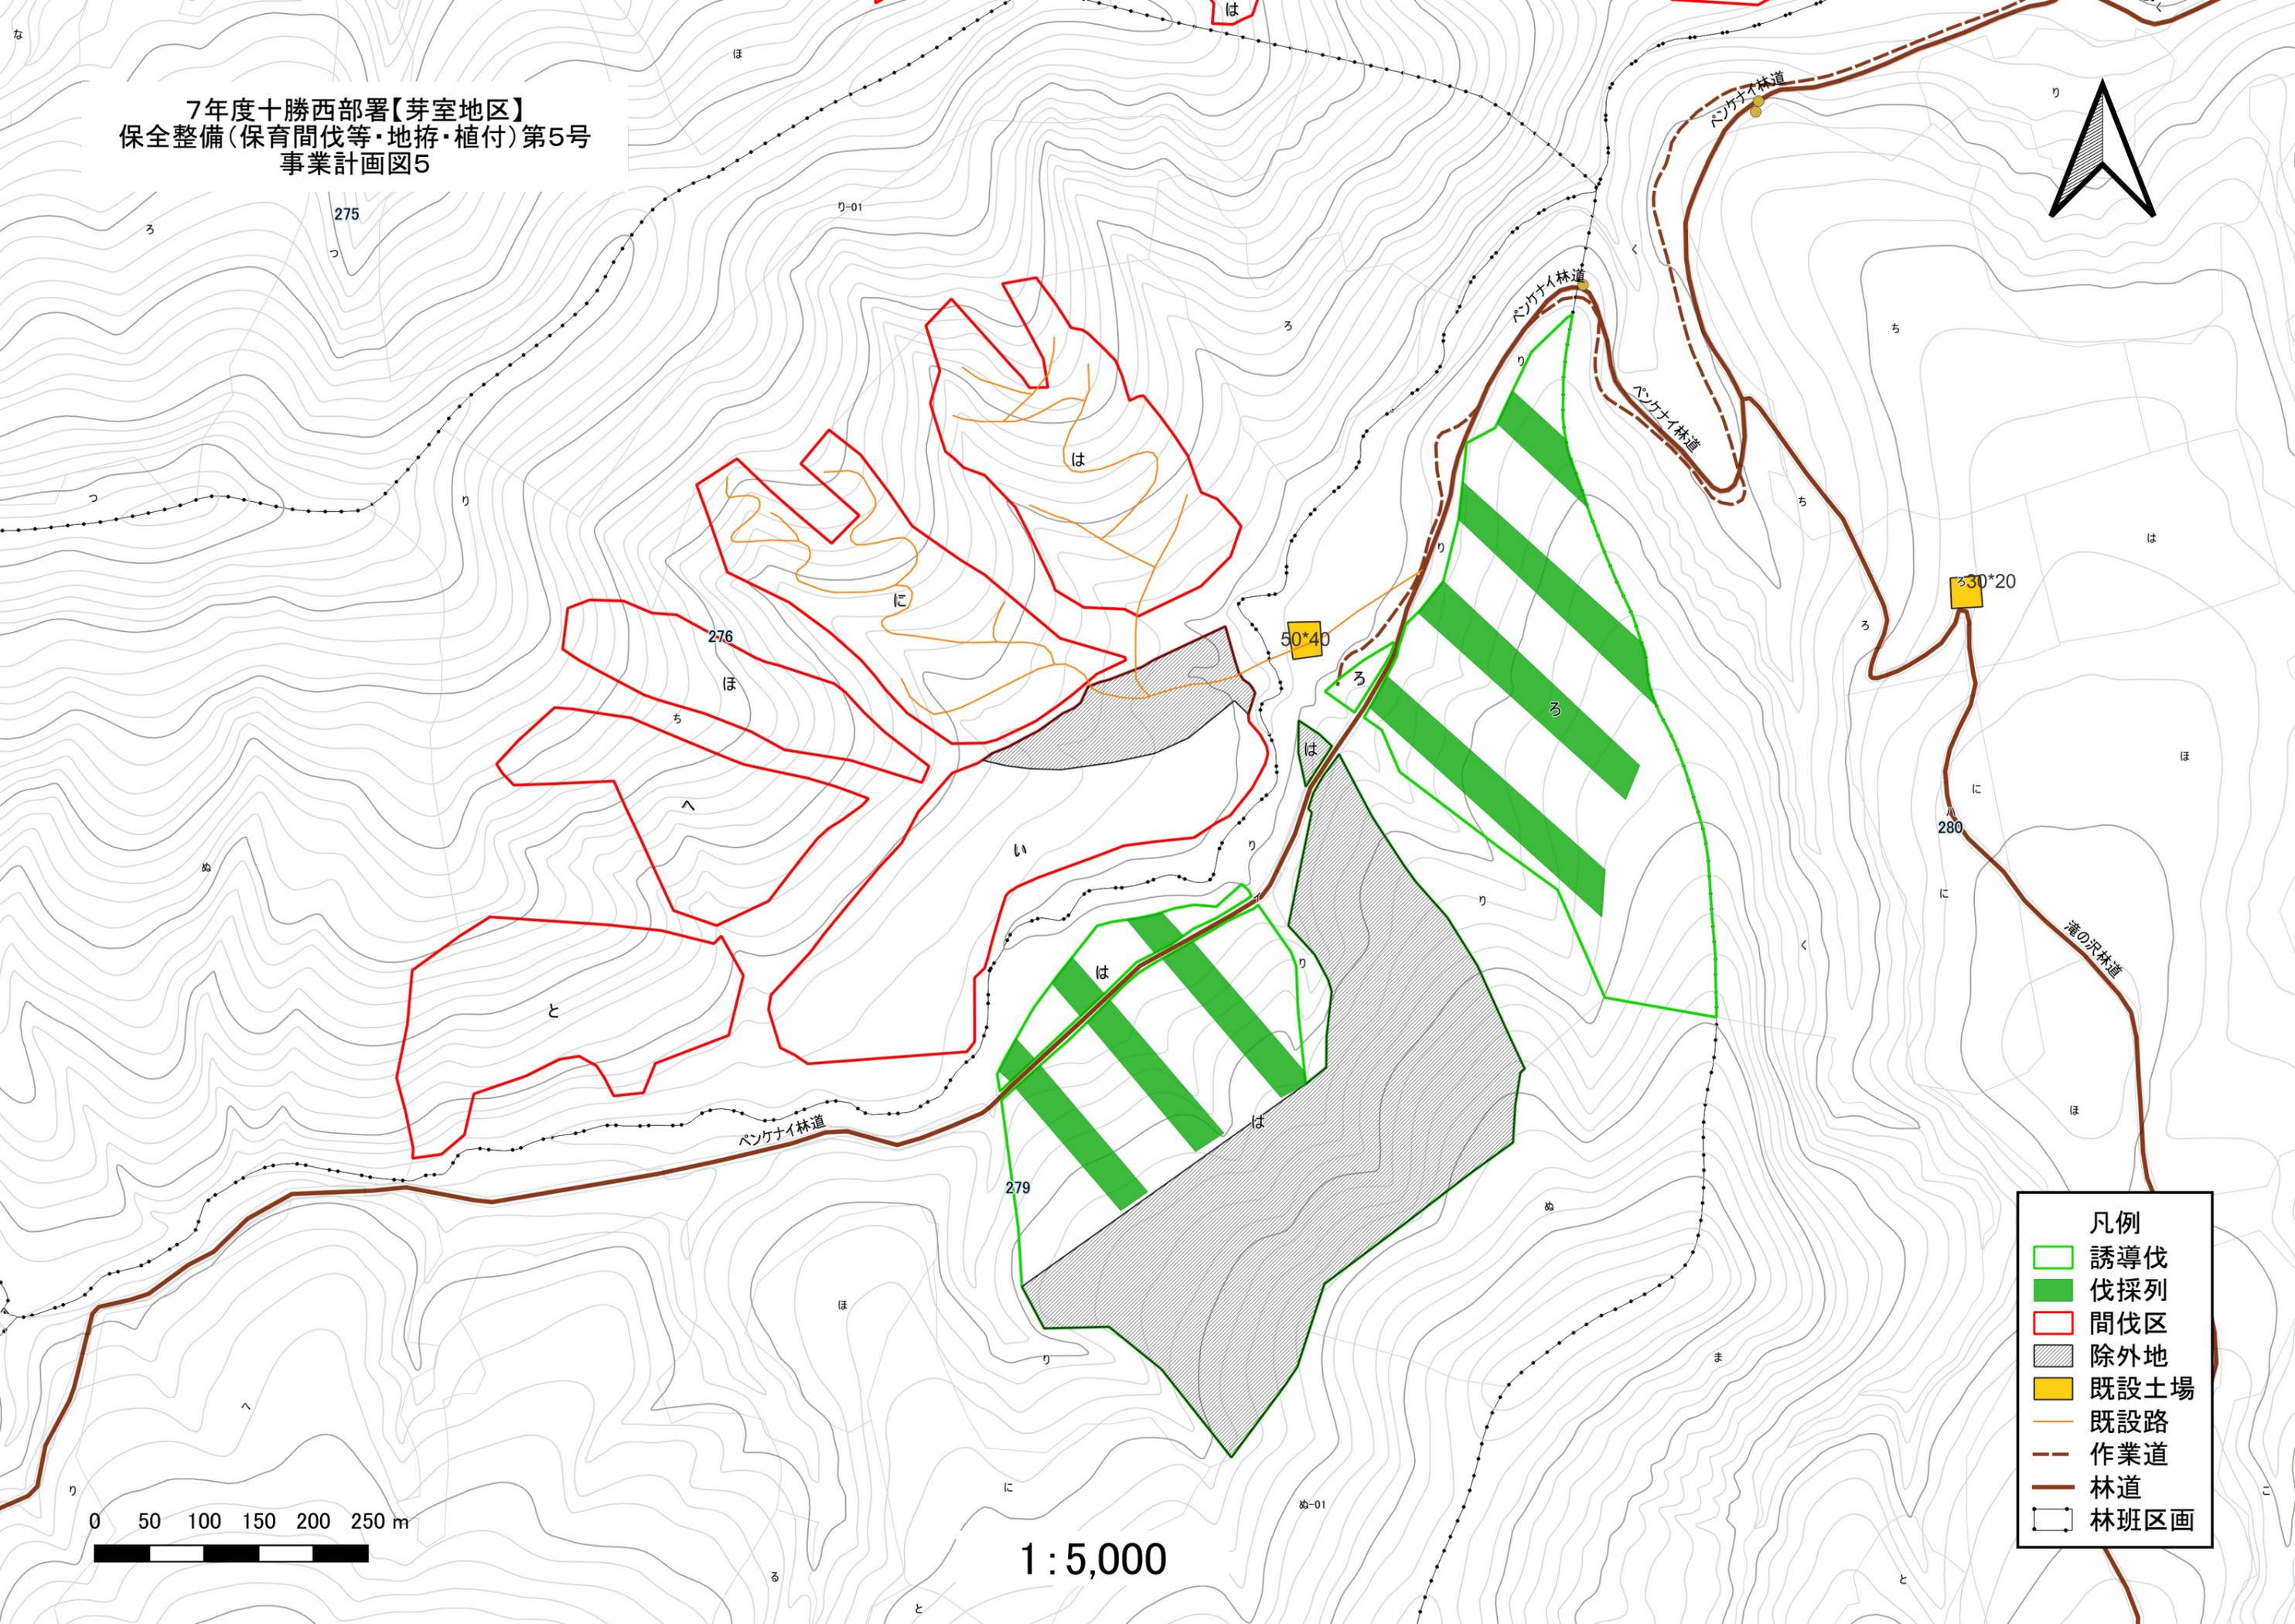


1:5,000

- 凡例
- 誘導伐
 - 伐採列
 - 間伐区
 - 除外地
 - 既設土場
 - 既設路
 - 作業道
 - 林道
 - 林班区画

令和8年度
 地拵・植付設計図
 芽室担当区 279ろ林小班
 縮尺：1/5000

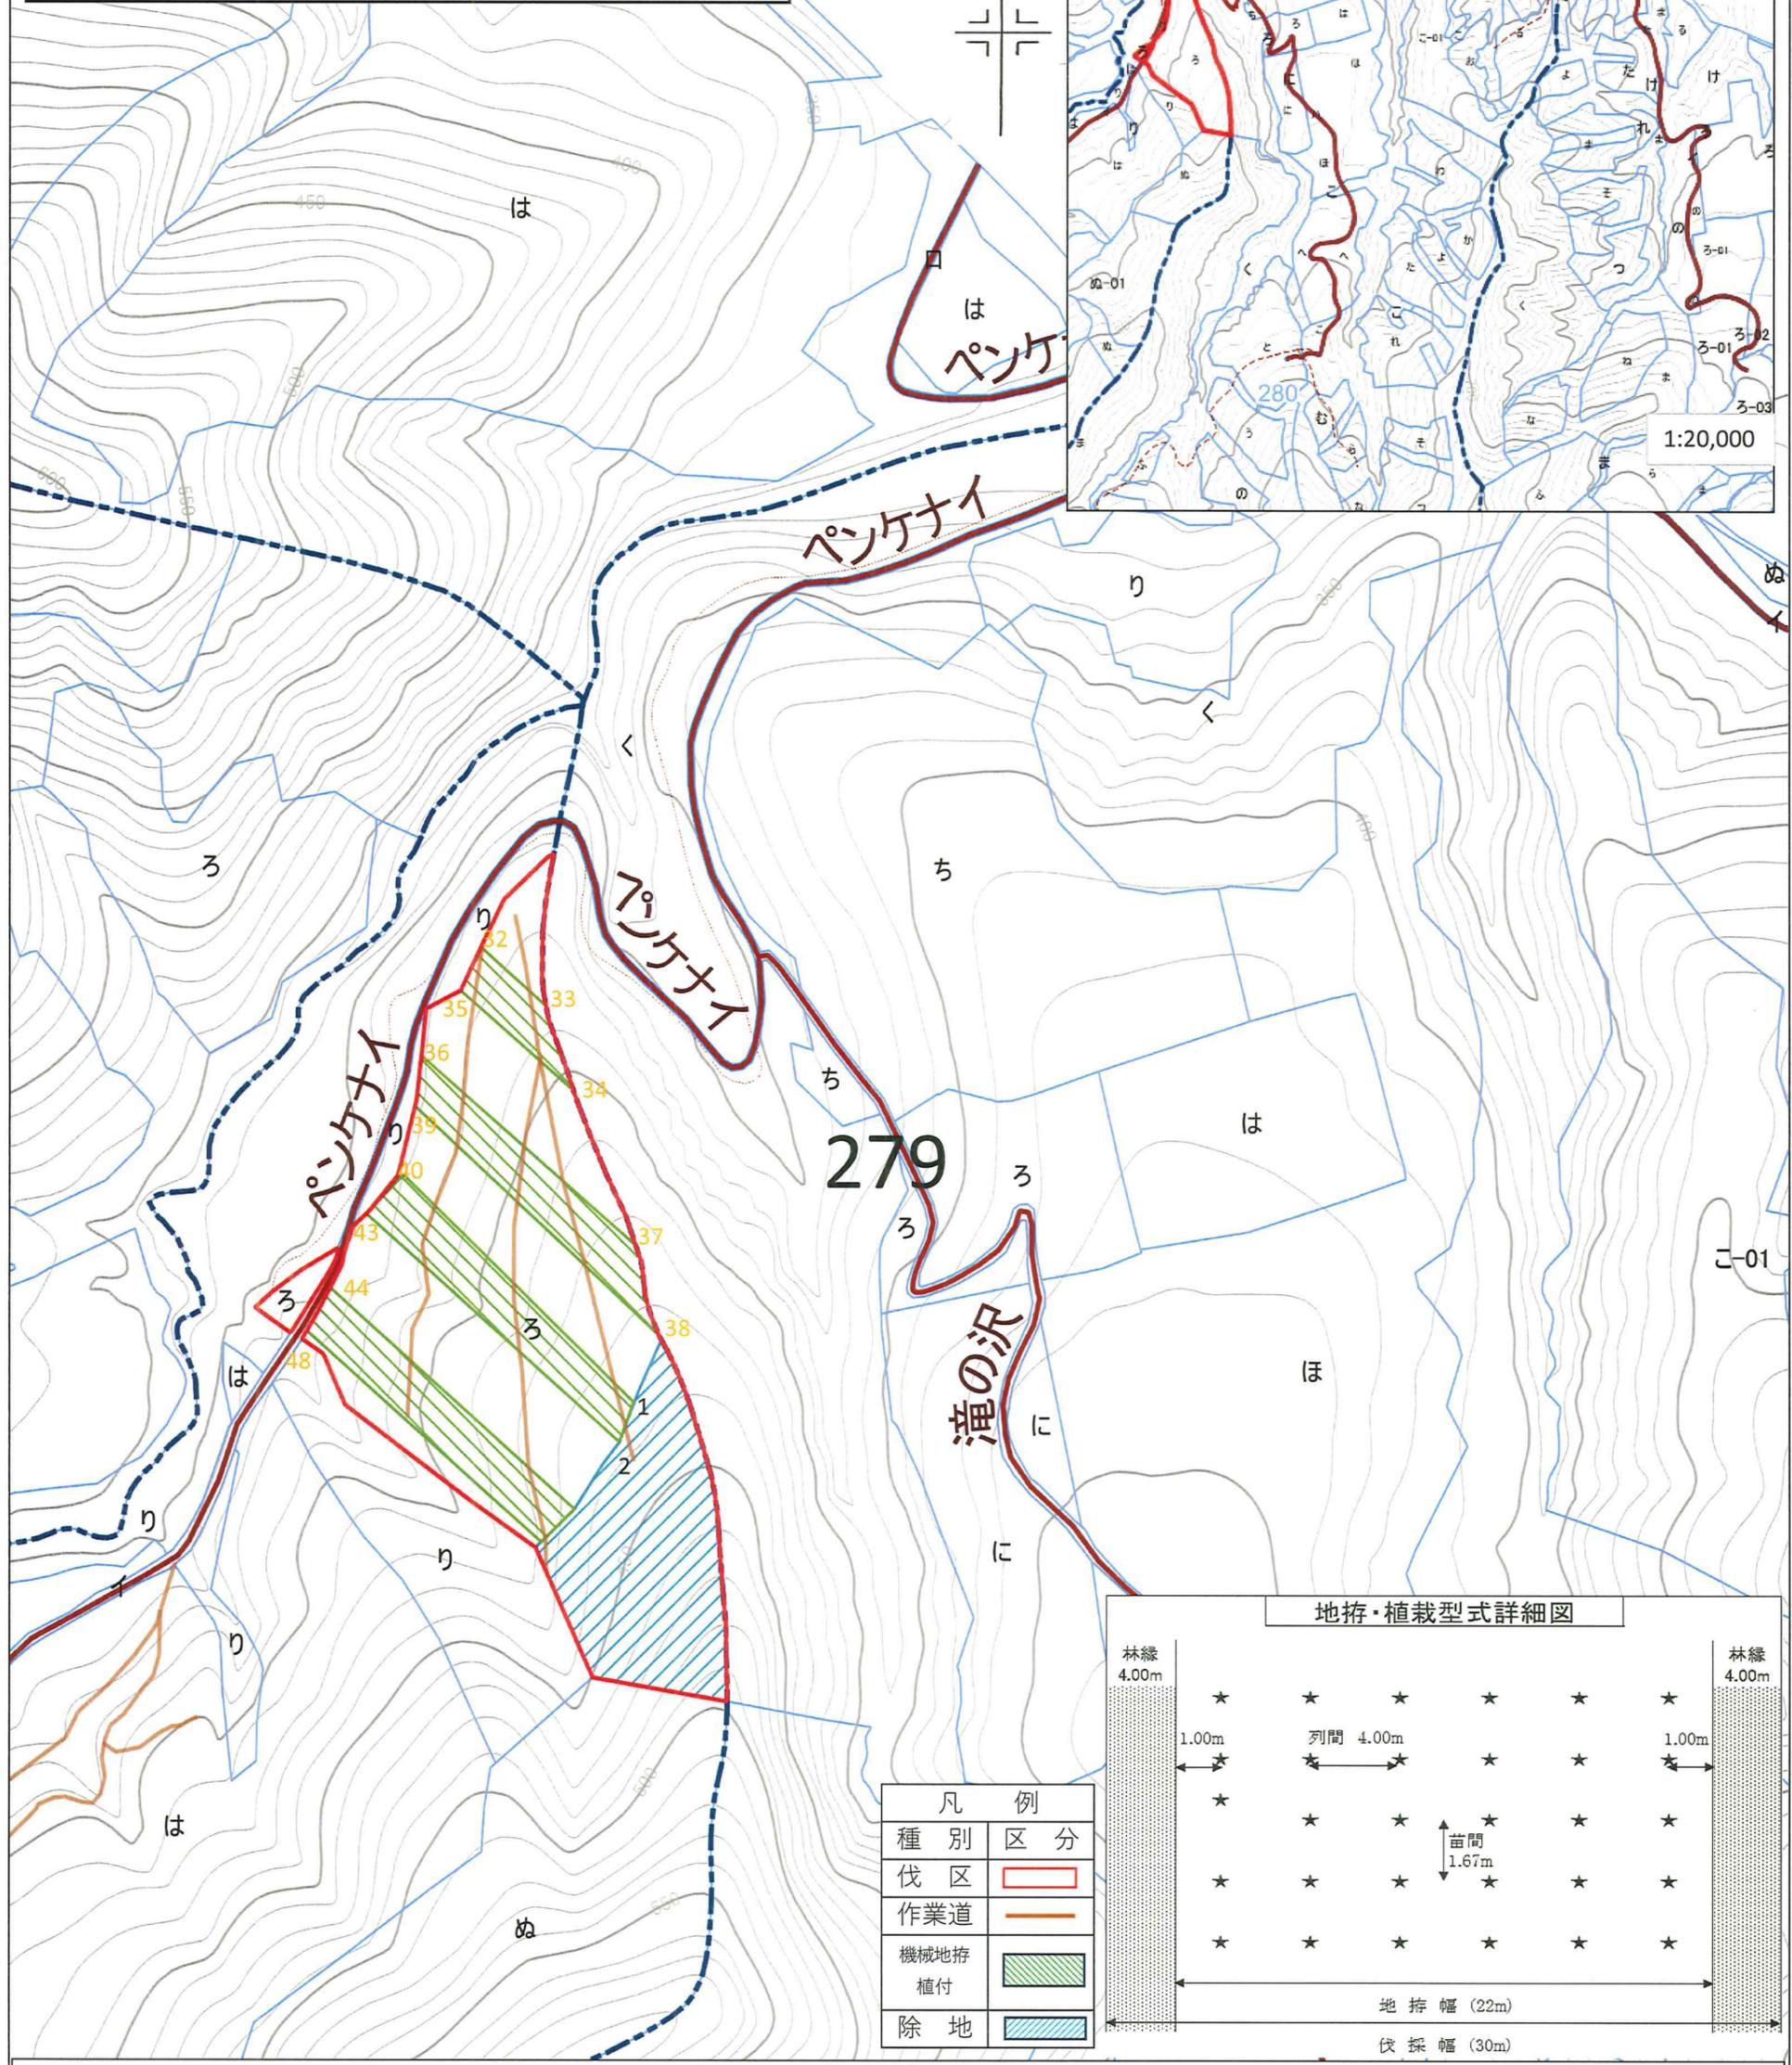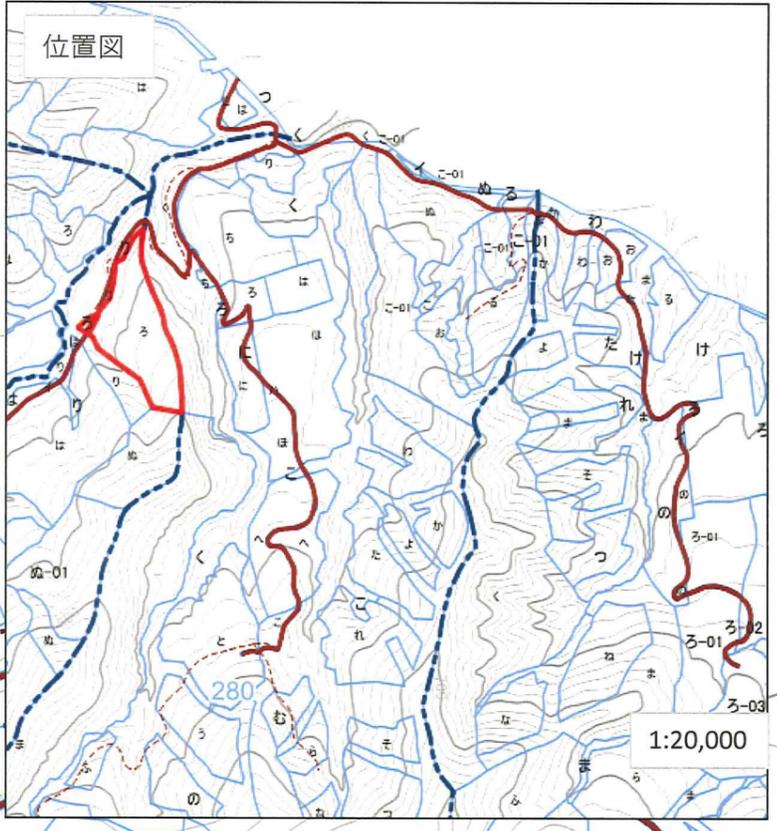


凡例	
種別	区分
伐区	
作業道	
機械地拵 植付	
除地	

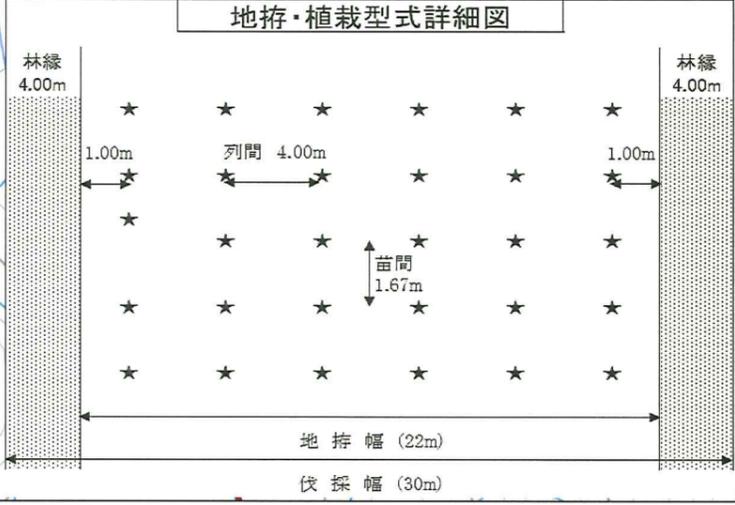



箇所別内訳表

担当区	林小班	作業種	作業区分	仕様	樹種	区域面積	実行面積	植付本数(本)
芽室	279ろ	地拵(機械) 植付	新植	全刈 列間4.0m×苗間1.67m	トドマツ(コンテナ)	11.22ha	2.13ha	3200

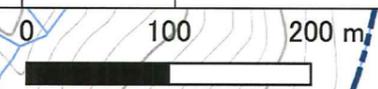


令和8年度
 地拵・植付設計図
 芽室担当区 279は林小班
 縮尺：1/5000

位置図

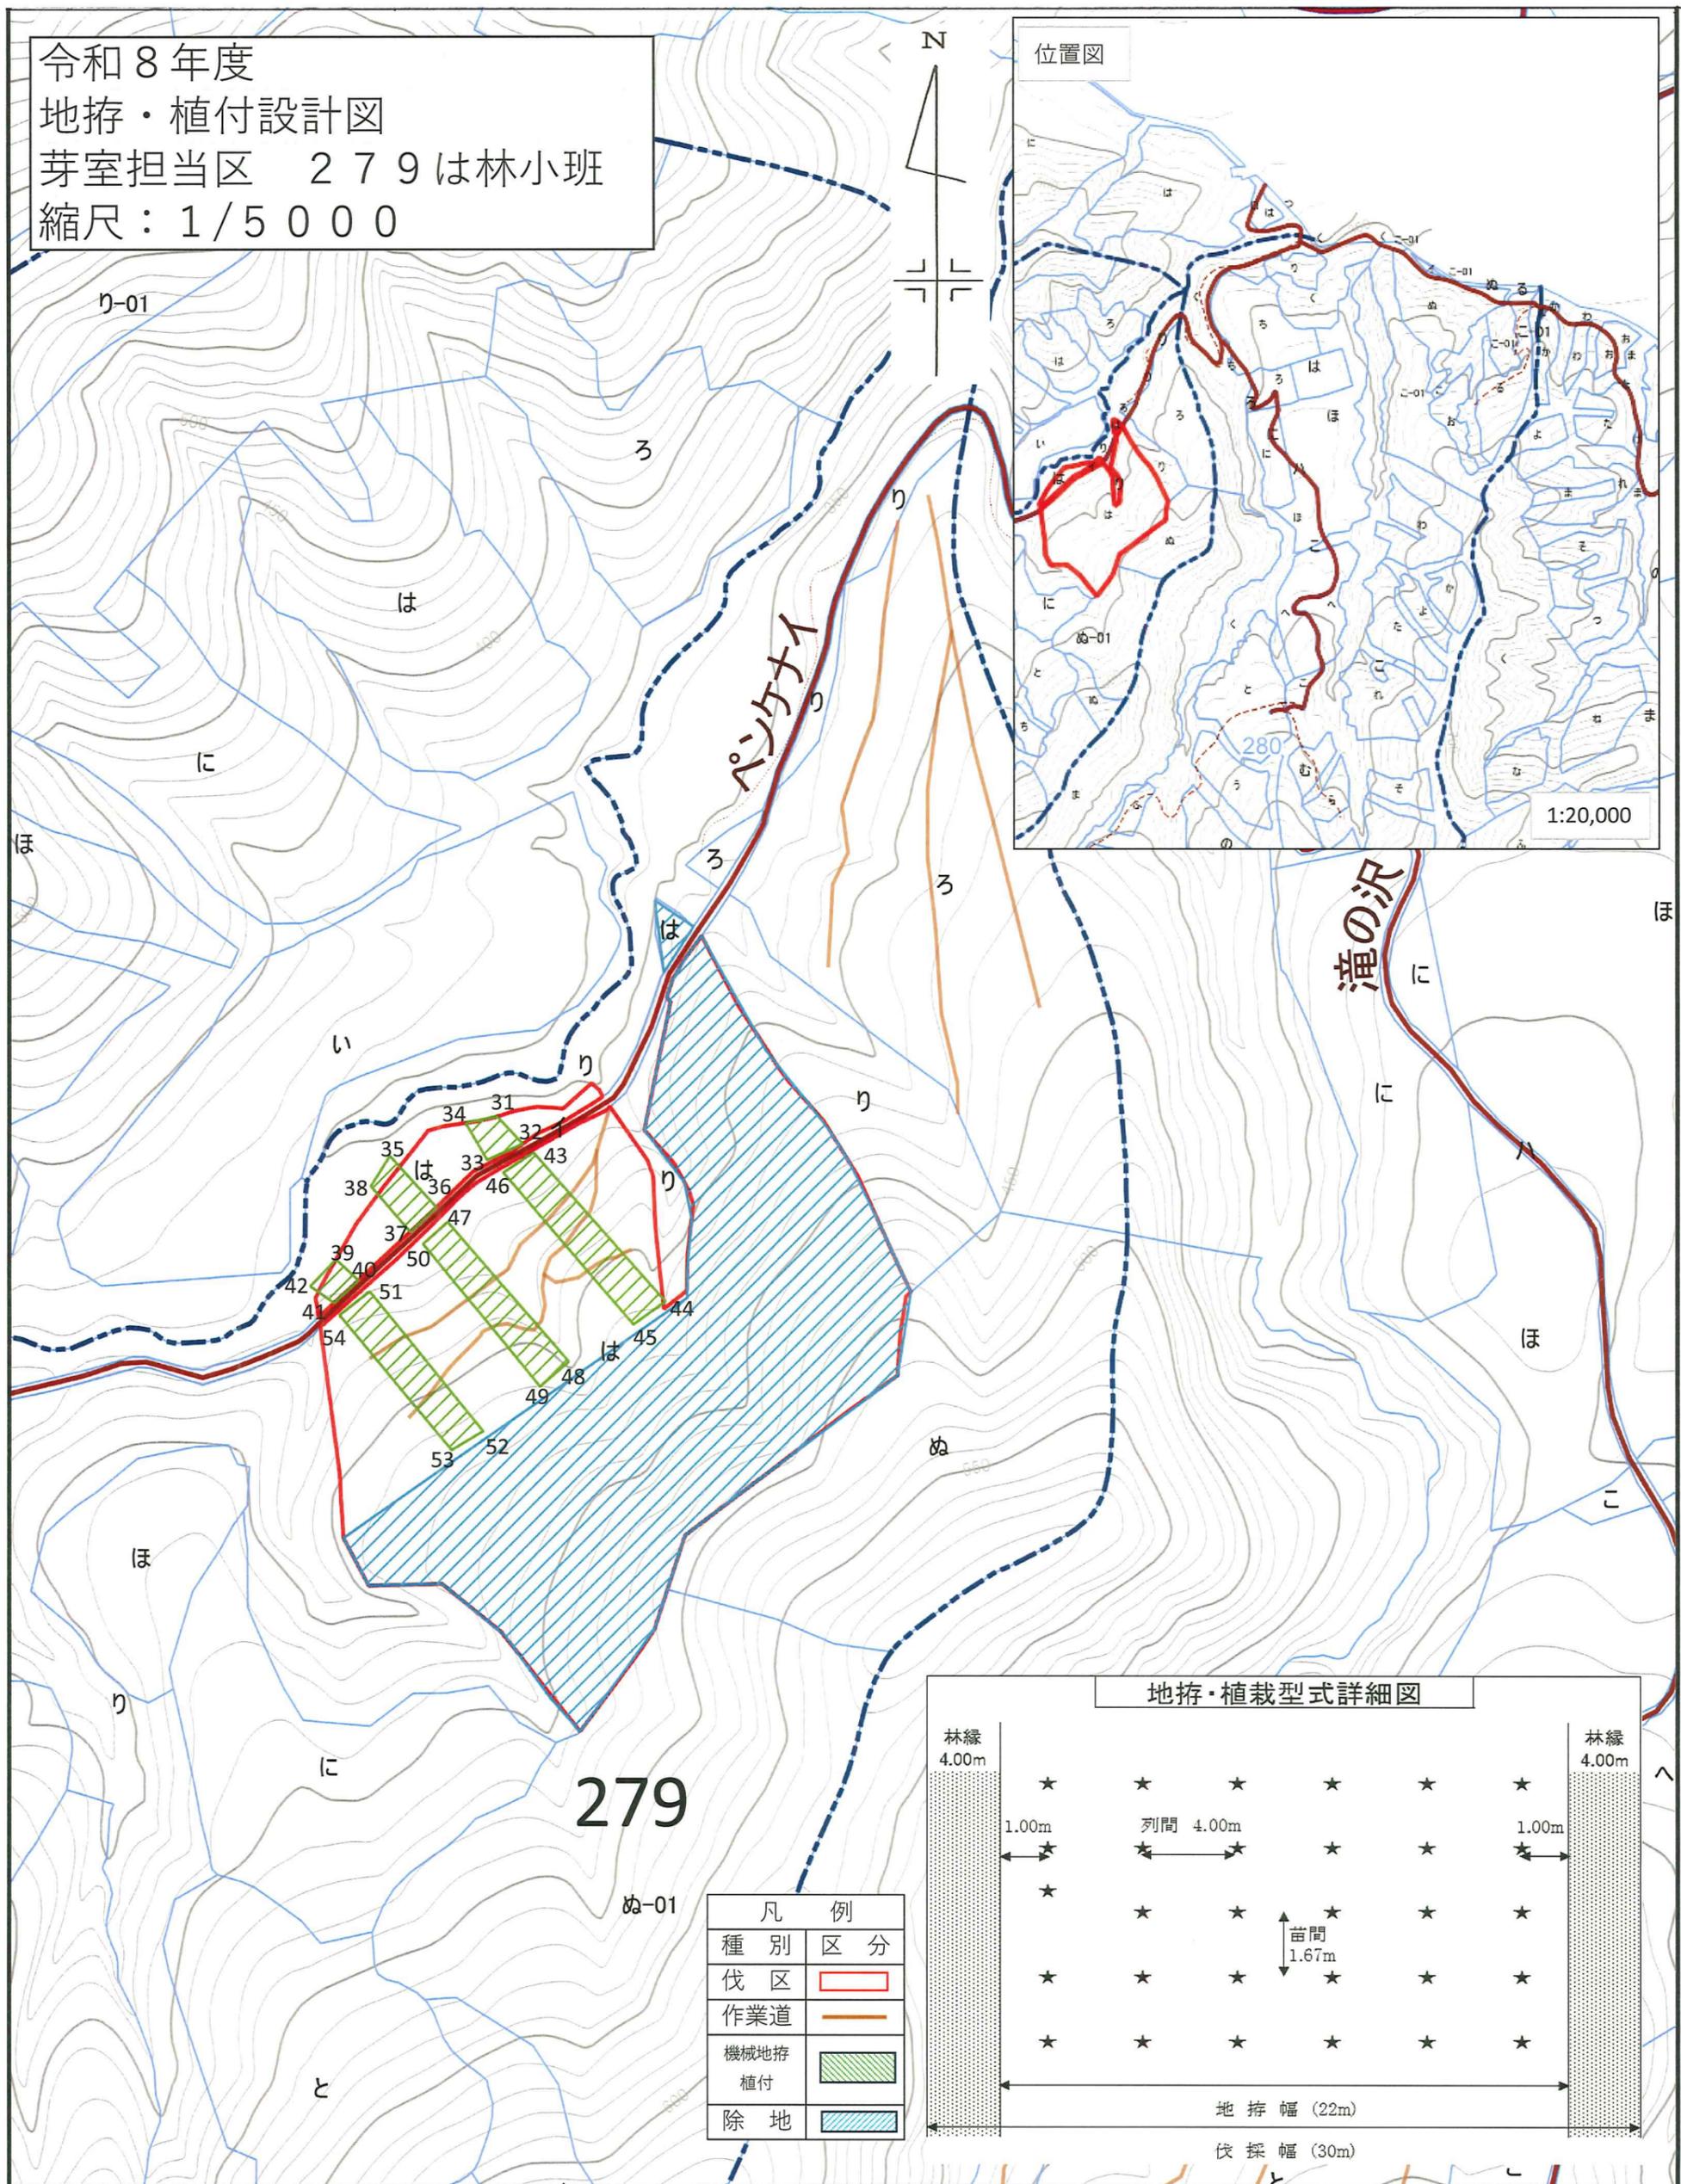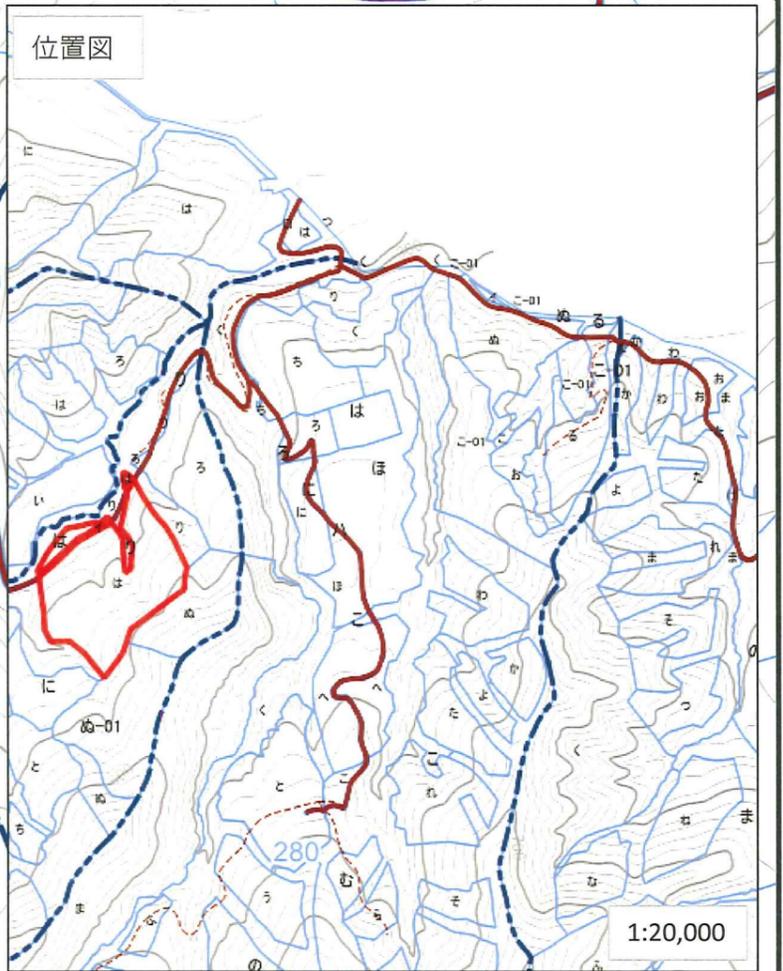

279

凡 例	
種 別	区 分
伐 区	
作業道	
機械地拵 植付	
除 地	

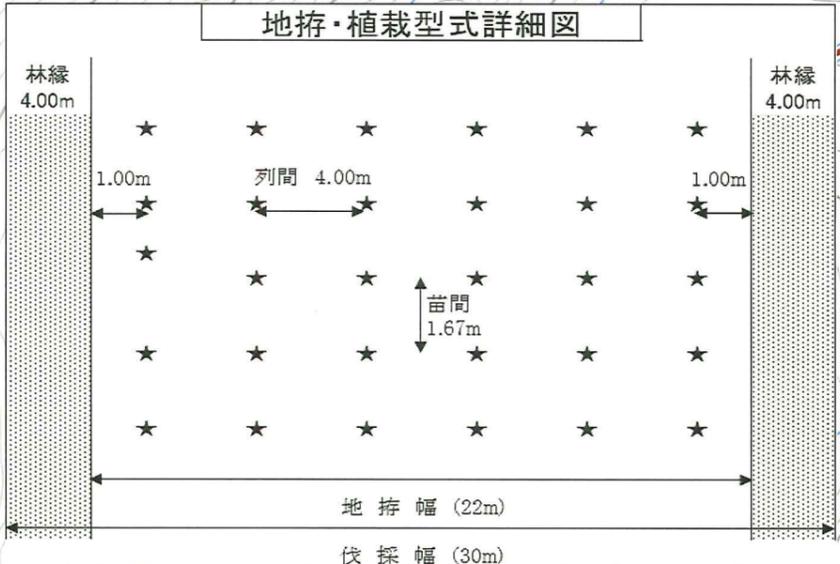

箇所別内訳表

担当区	林小班	作業種	作業区分	仕様	樹種	区域面積	実行面積	植付本数(本)
芽室	279は	地拵(機械) 植付	新植	全刈 列間4.0m×苗間1.67m	トドマツ(コンテナ)	15.82ha	1.18ha	1800



280