
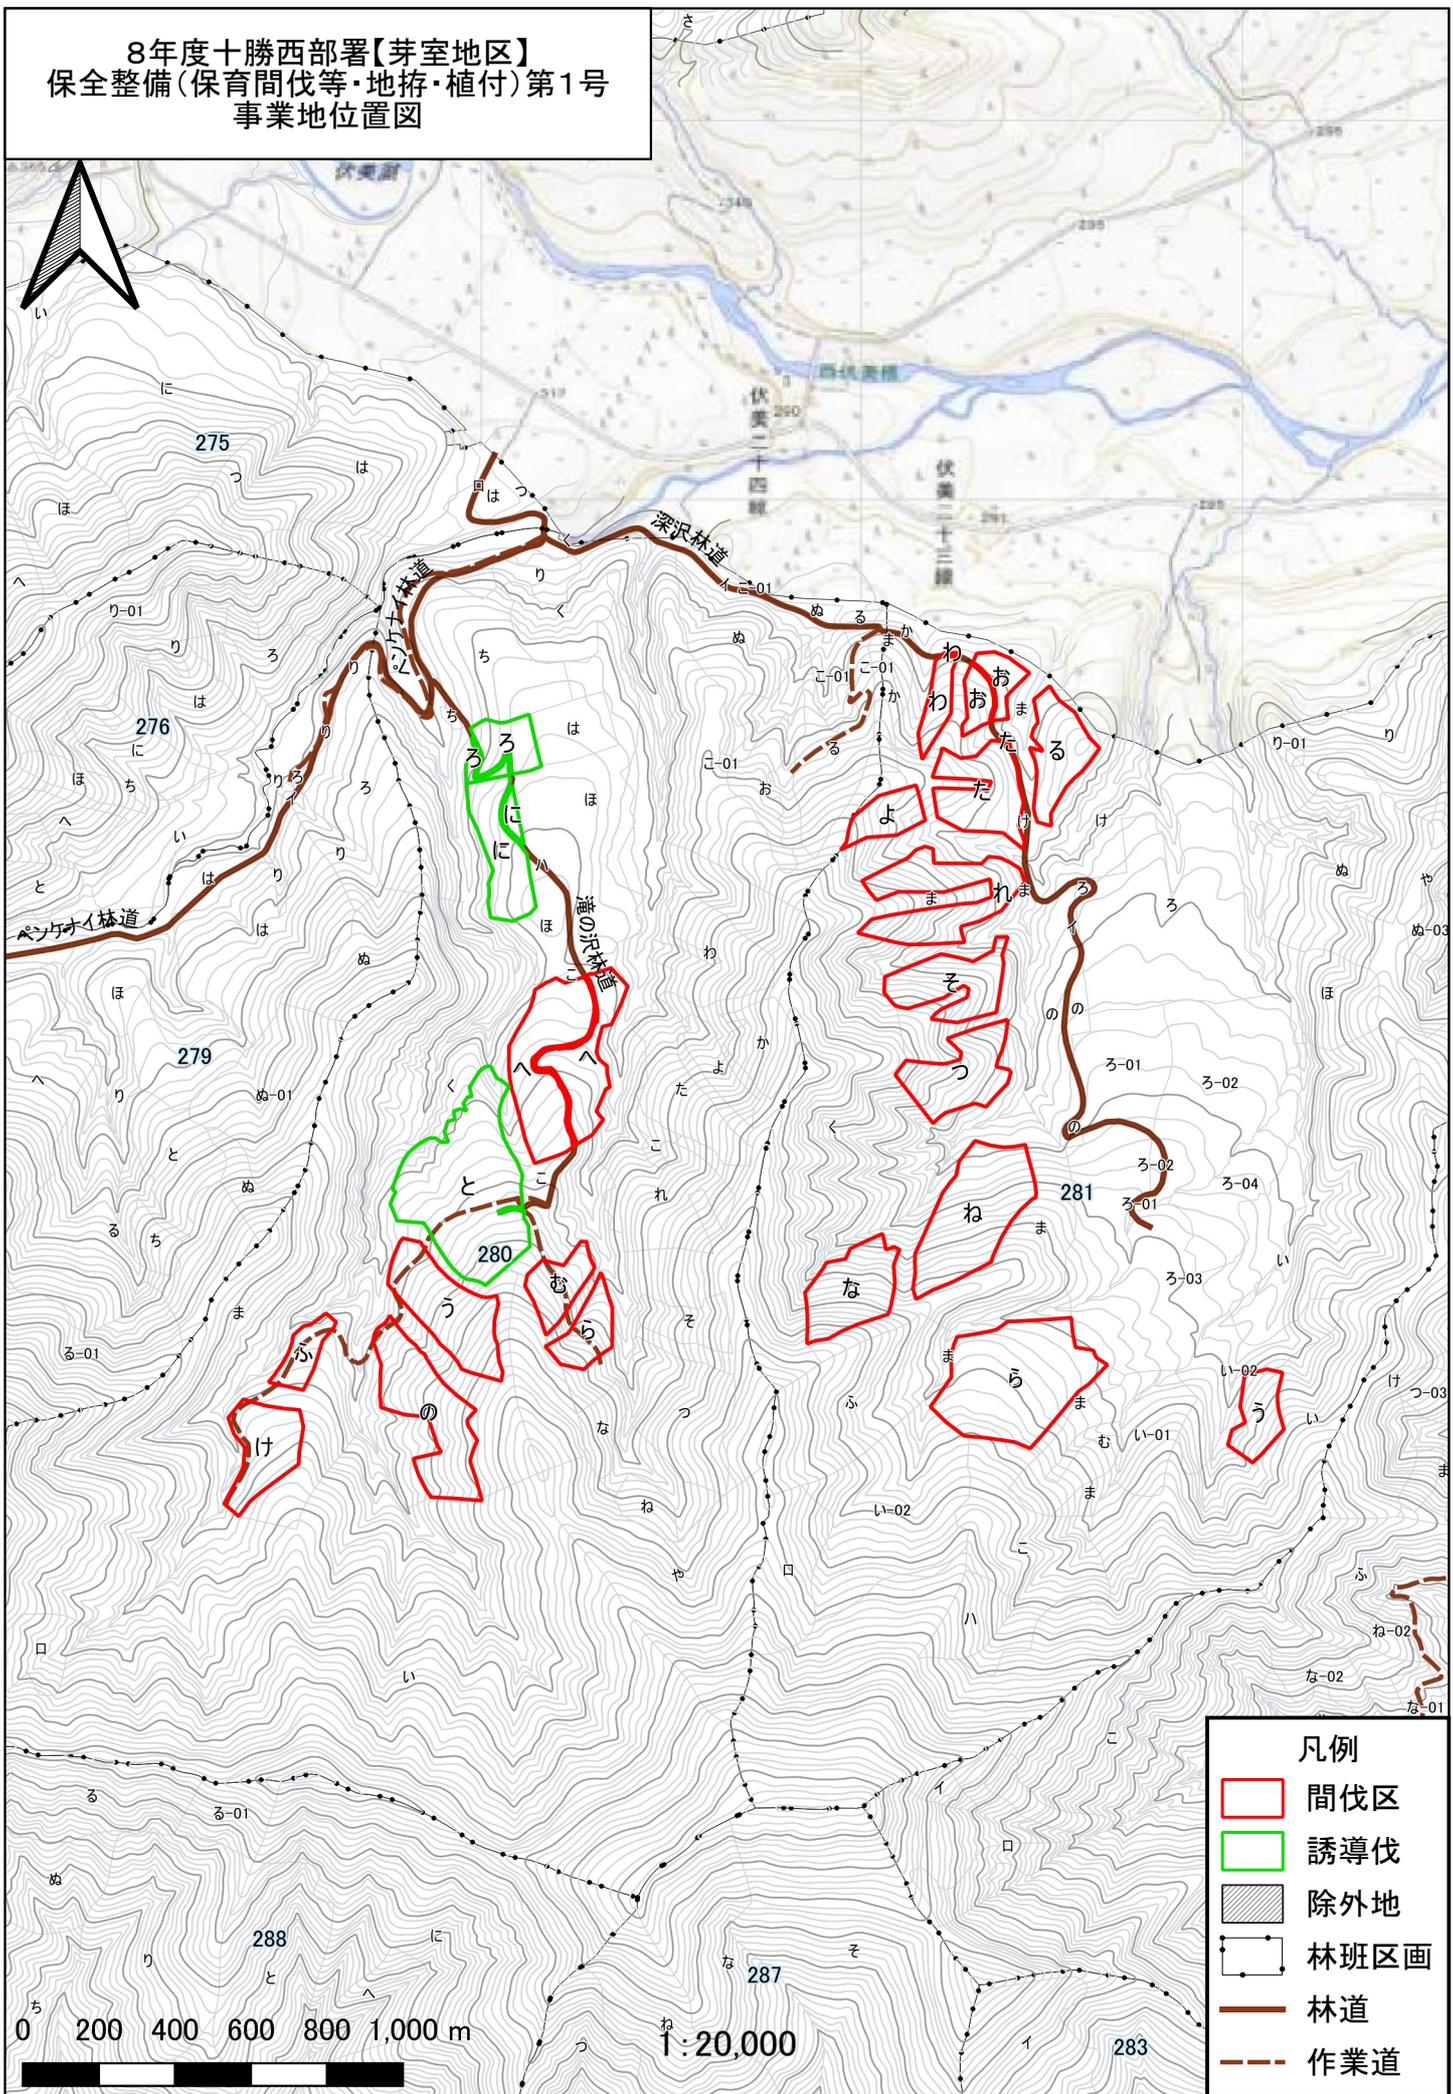


8年度十勝西部署【芽室地区】
 保全整備(保育間伐等・地拵・植付)第1号
 事業地位置図


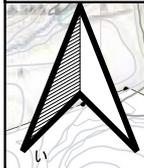


凡例	
	間伐区
	誘導伐
	除外地
	林班区画
	林道
	作業道


0 200 400 600 800 1,000 m

1:20,000

8年度十勝西部署【芽室地区】
 保全整備(保育間伐等・地拵・植付)第1号
 事業計画図1

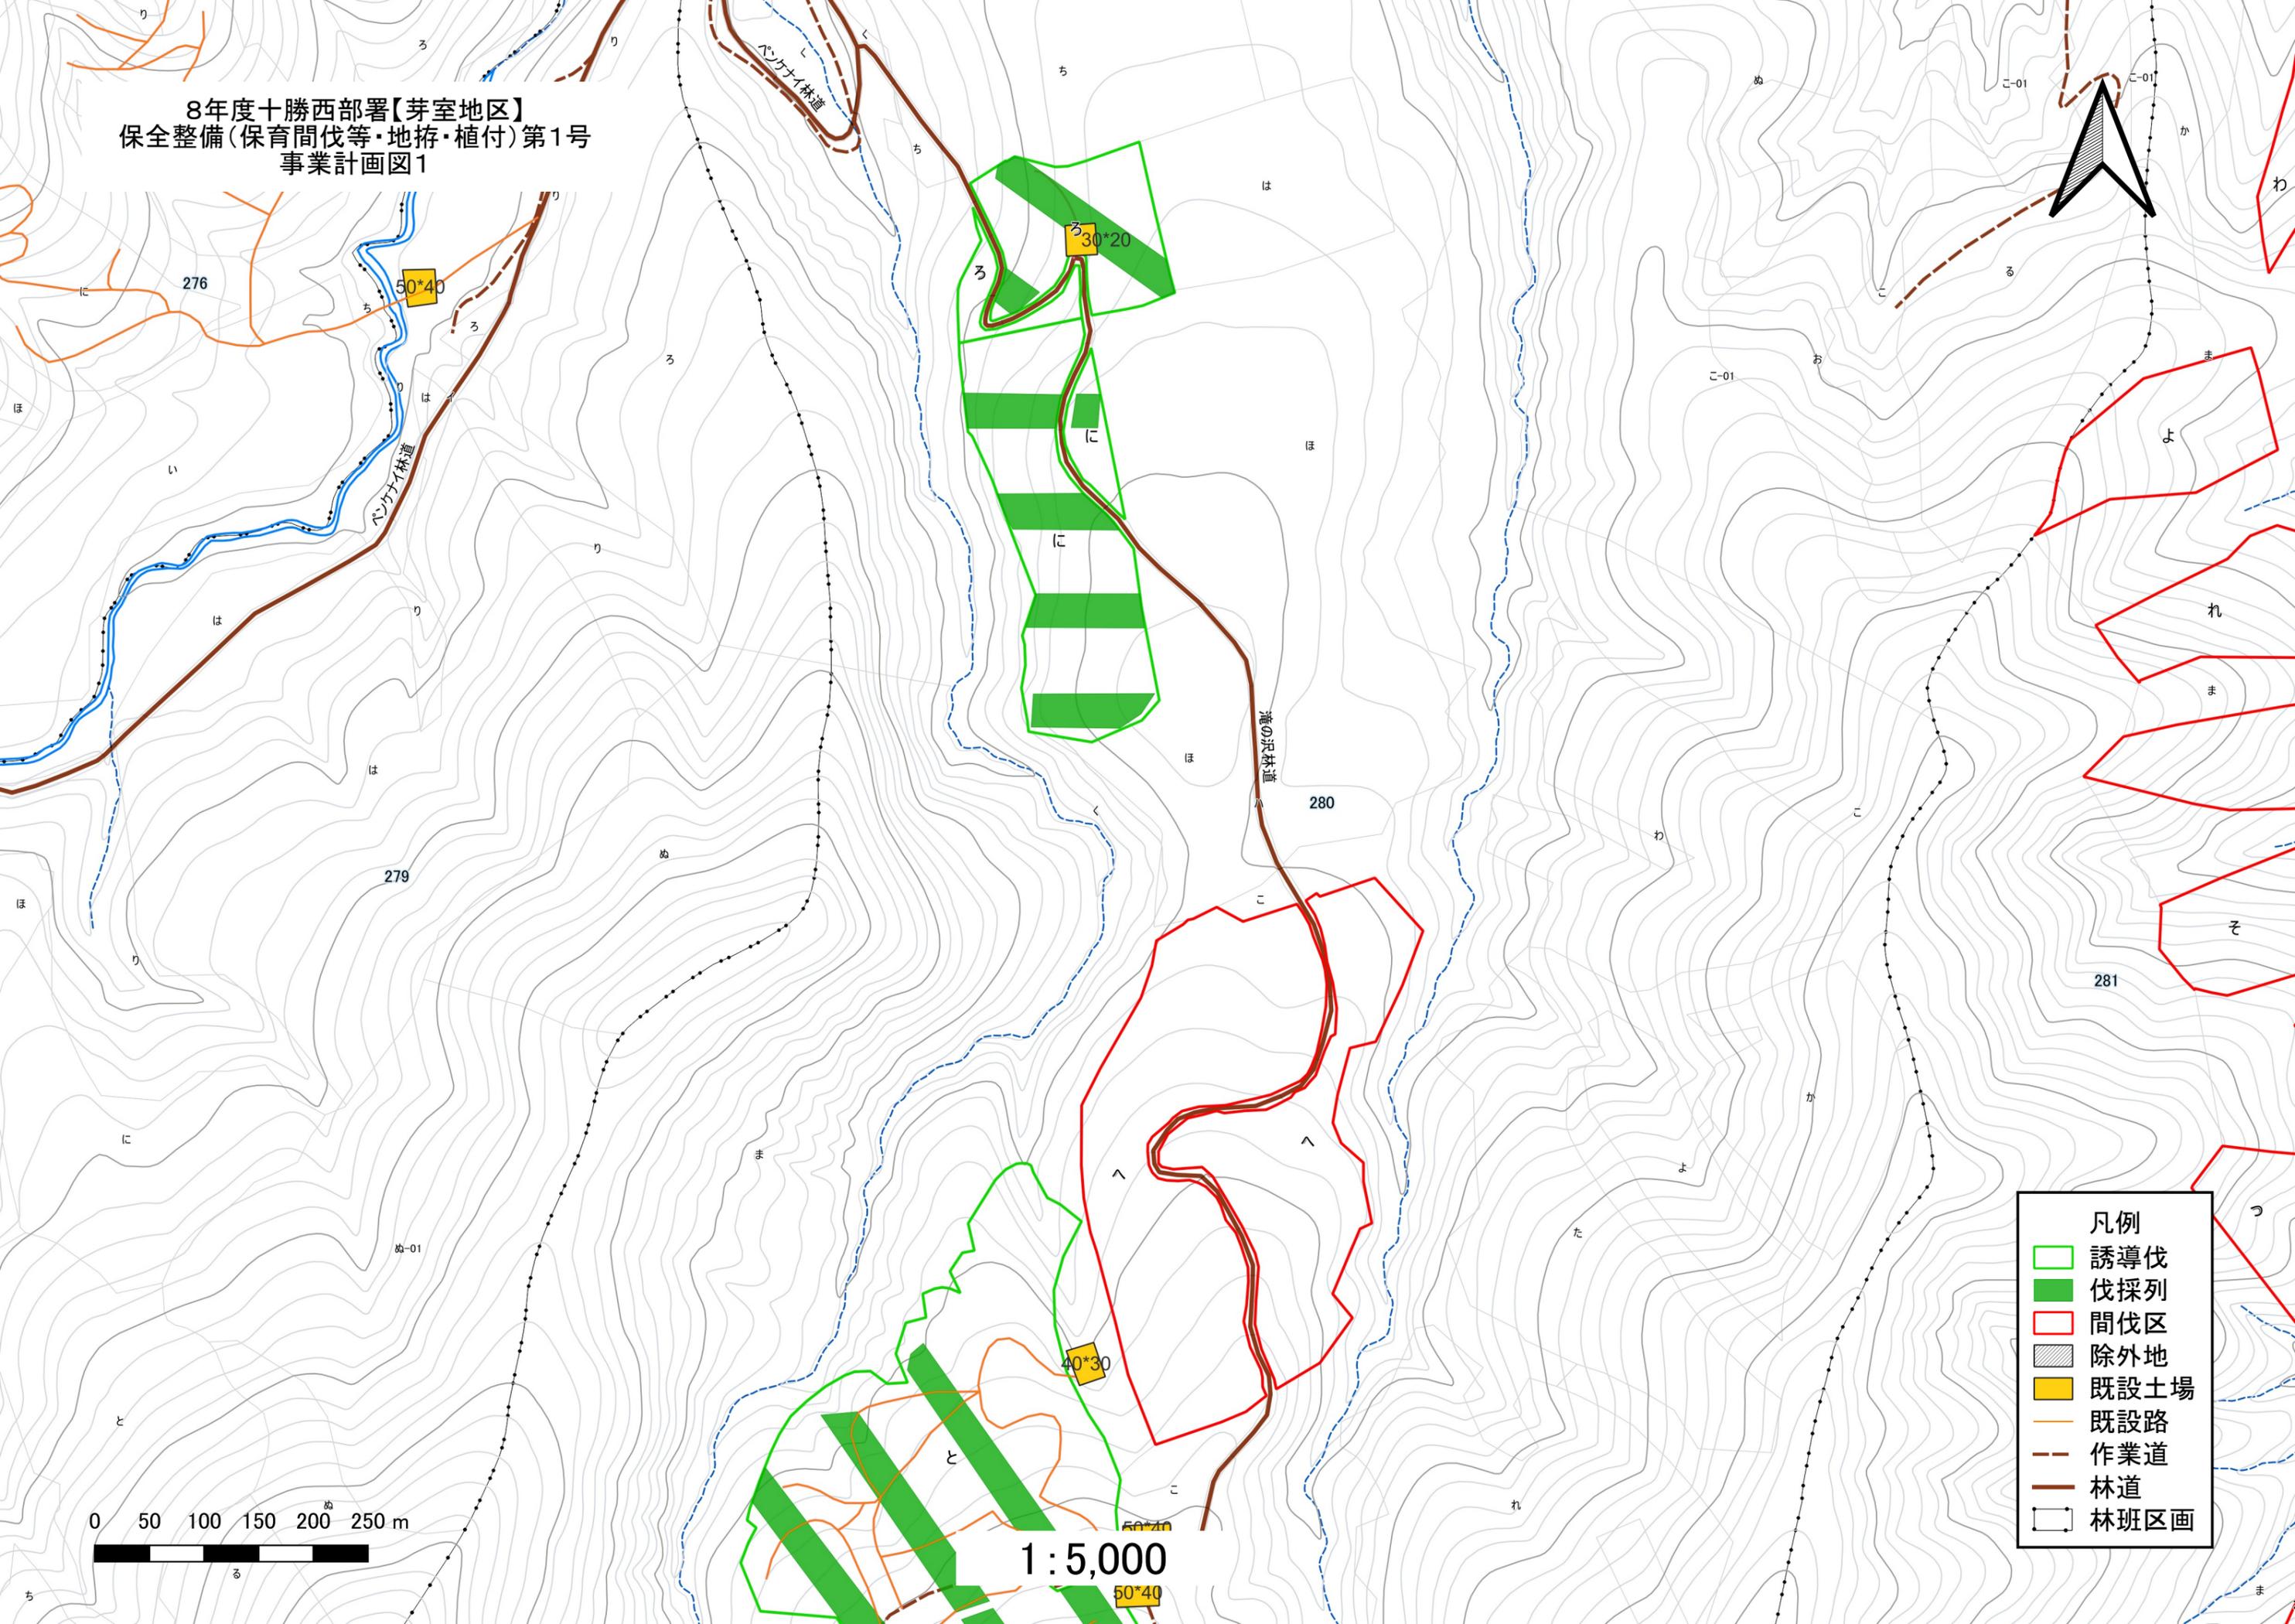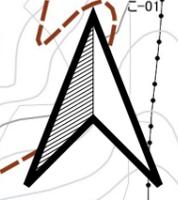

- 凡例
- 誘導伐
 - 伐採列
 - 間伐区
 - 除外地
 - 既設土場
 - 既設路
 - 作業道
 - 林道
 - 林班区画

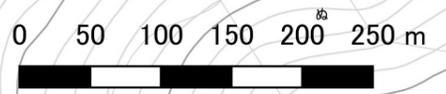

1 : 5,000

50*40

30*20

40*30

50*40

50*40

滝の沢林道

ペンケナイ林道




276

279

280

281


8年度十勝西部署【芽室地区】
 保全整備(保育間伐等・地拵・植付)第1号
 事業計画図2

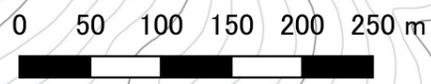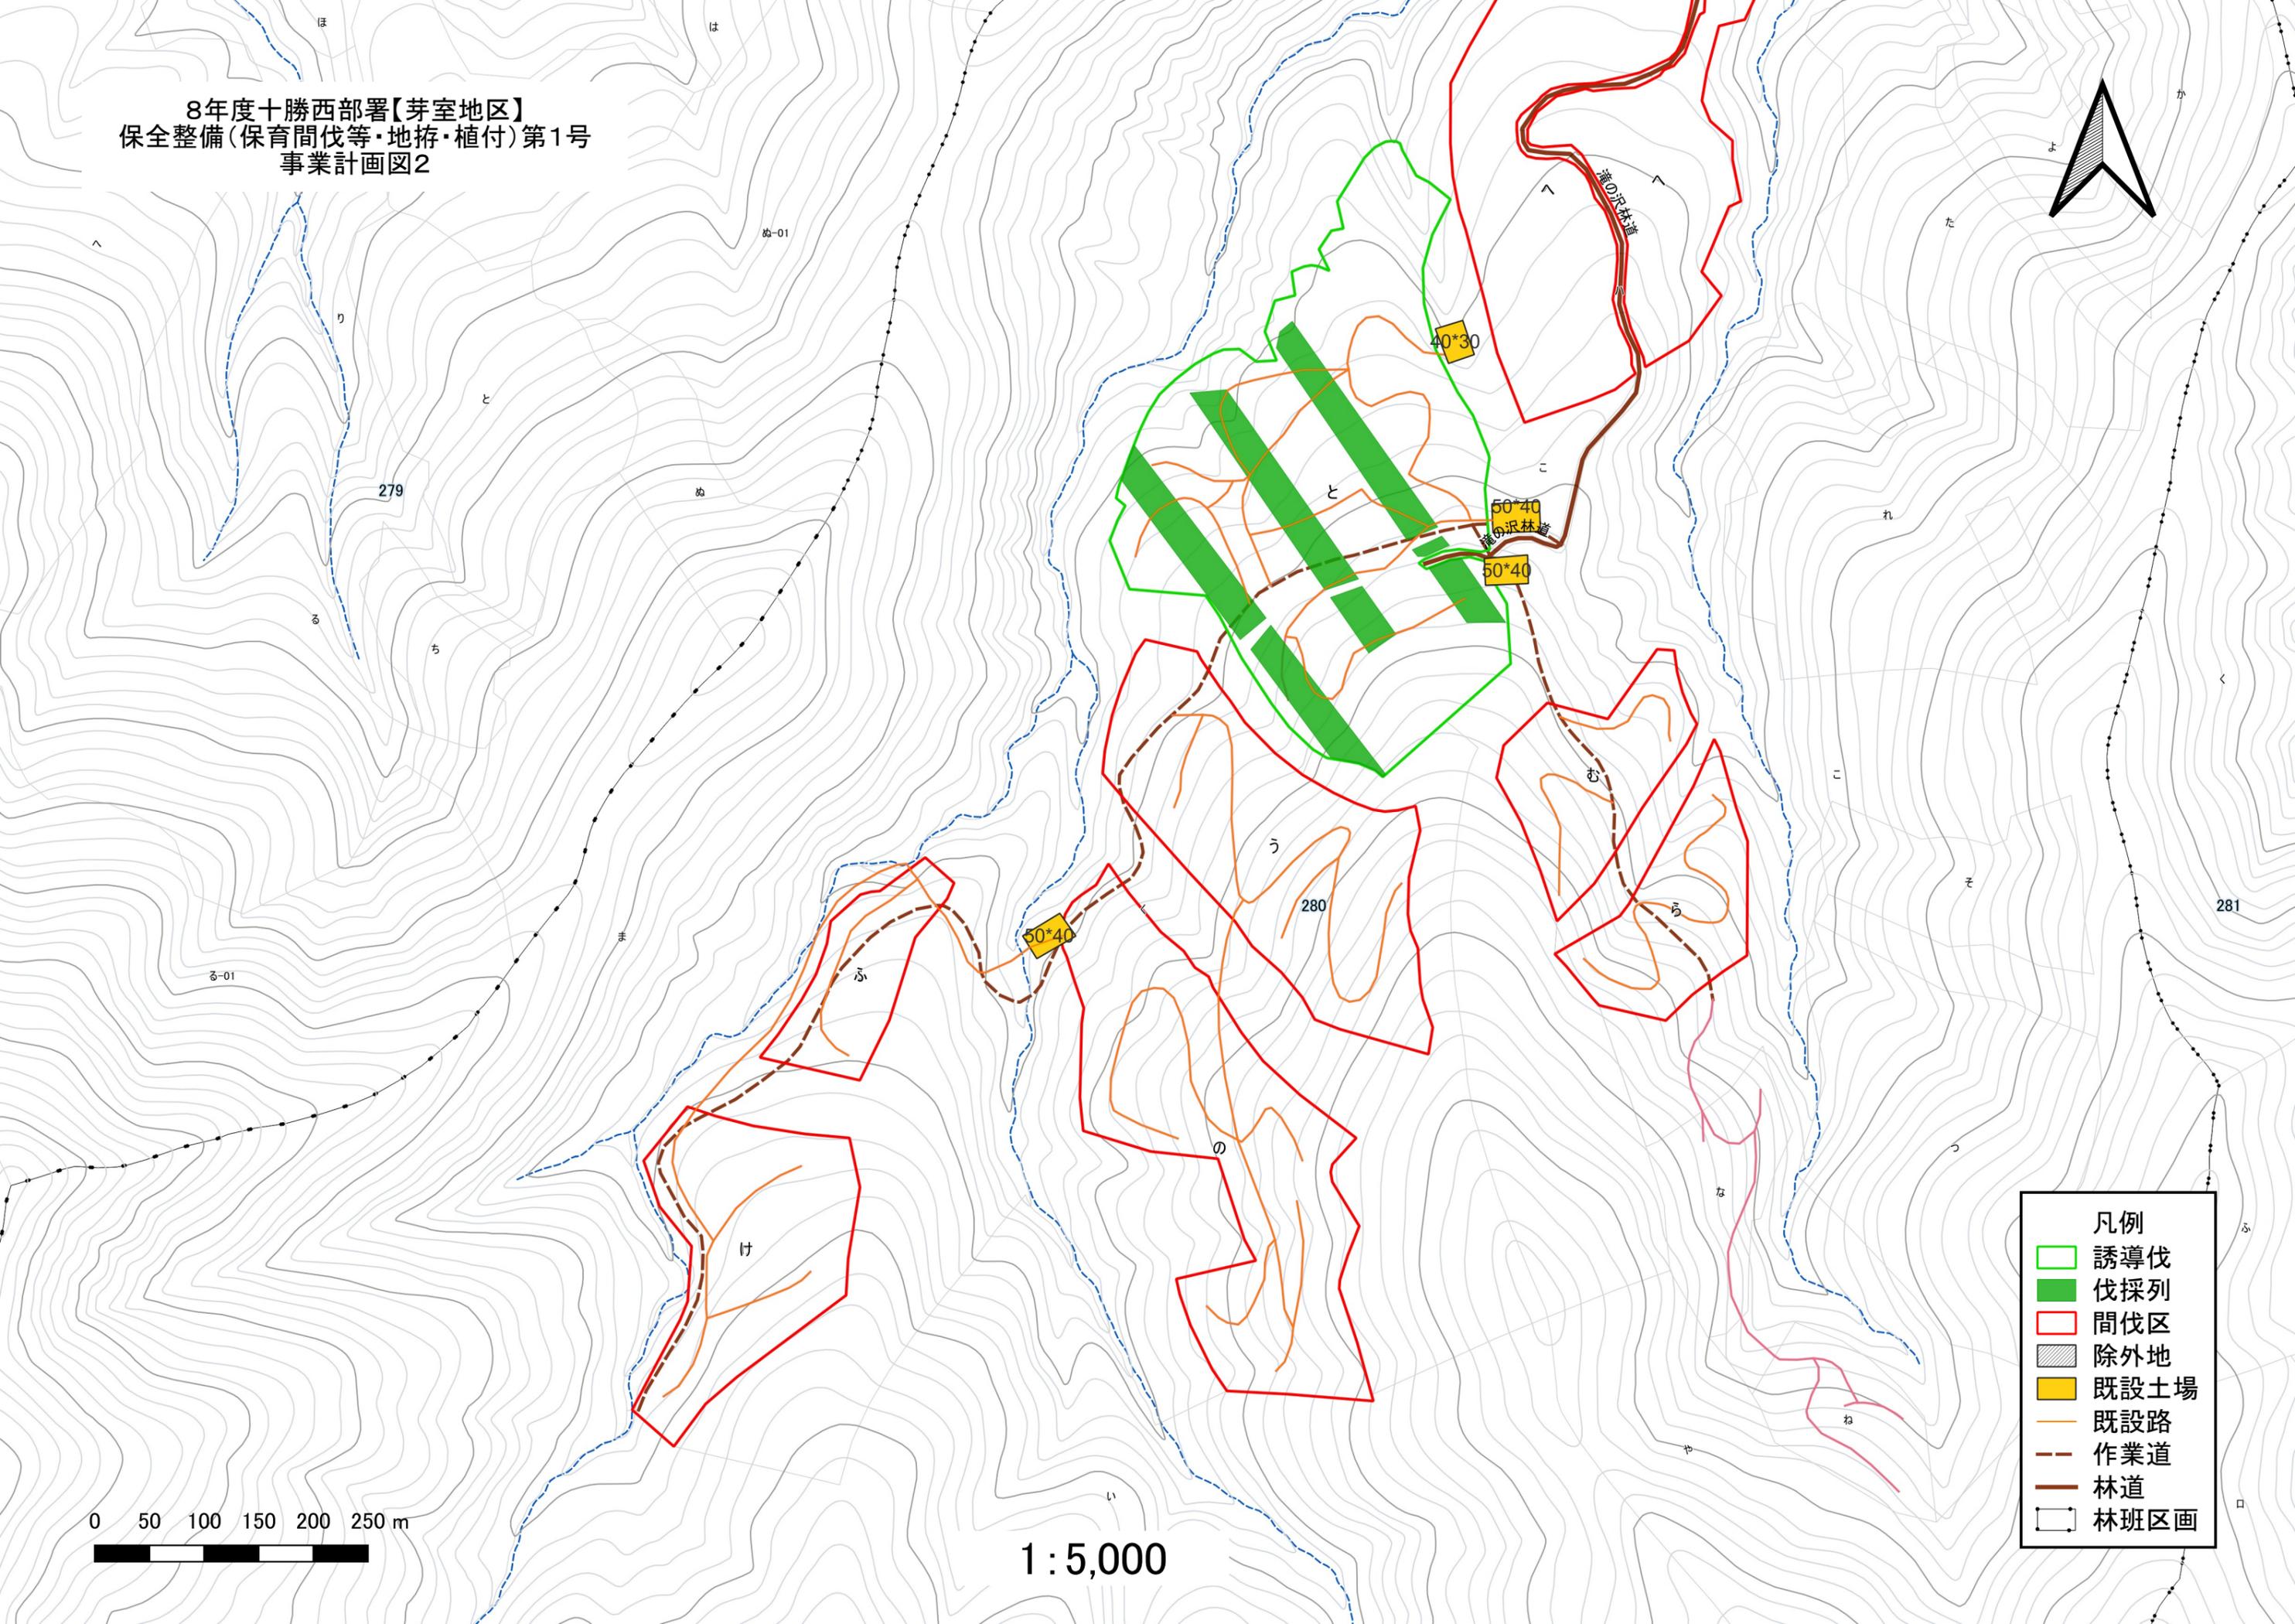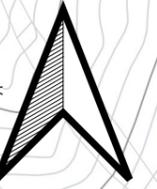

1:5,000

凡例	
	誘導伐
	伐採列
	間伐区
	除外地
	既設土場
	既設路
	作業道
	林道
	林班区画

8年度十勝西部署【芽室地区】
保全整備(保育間伐等・地拵・植付)第1号
事業計画図3

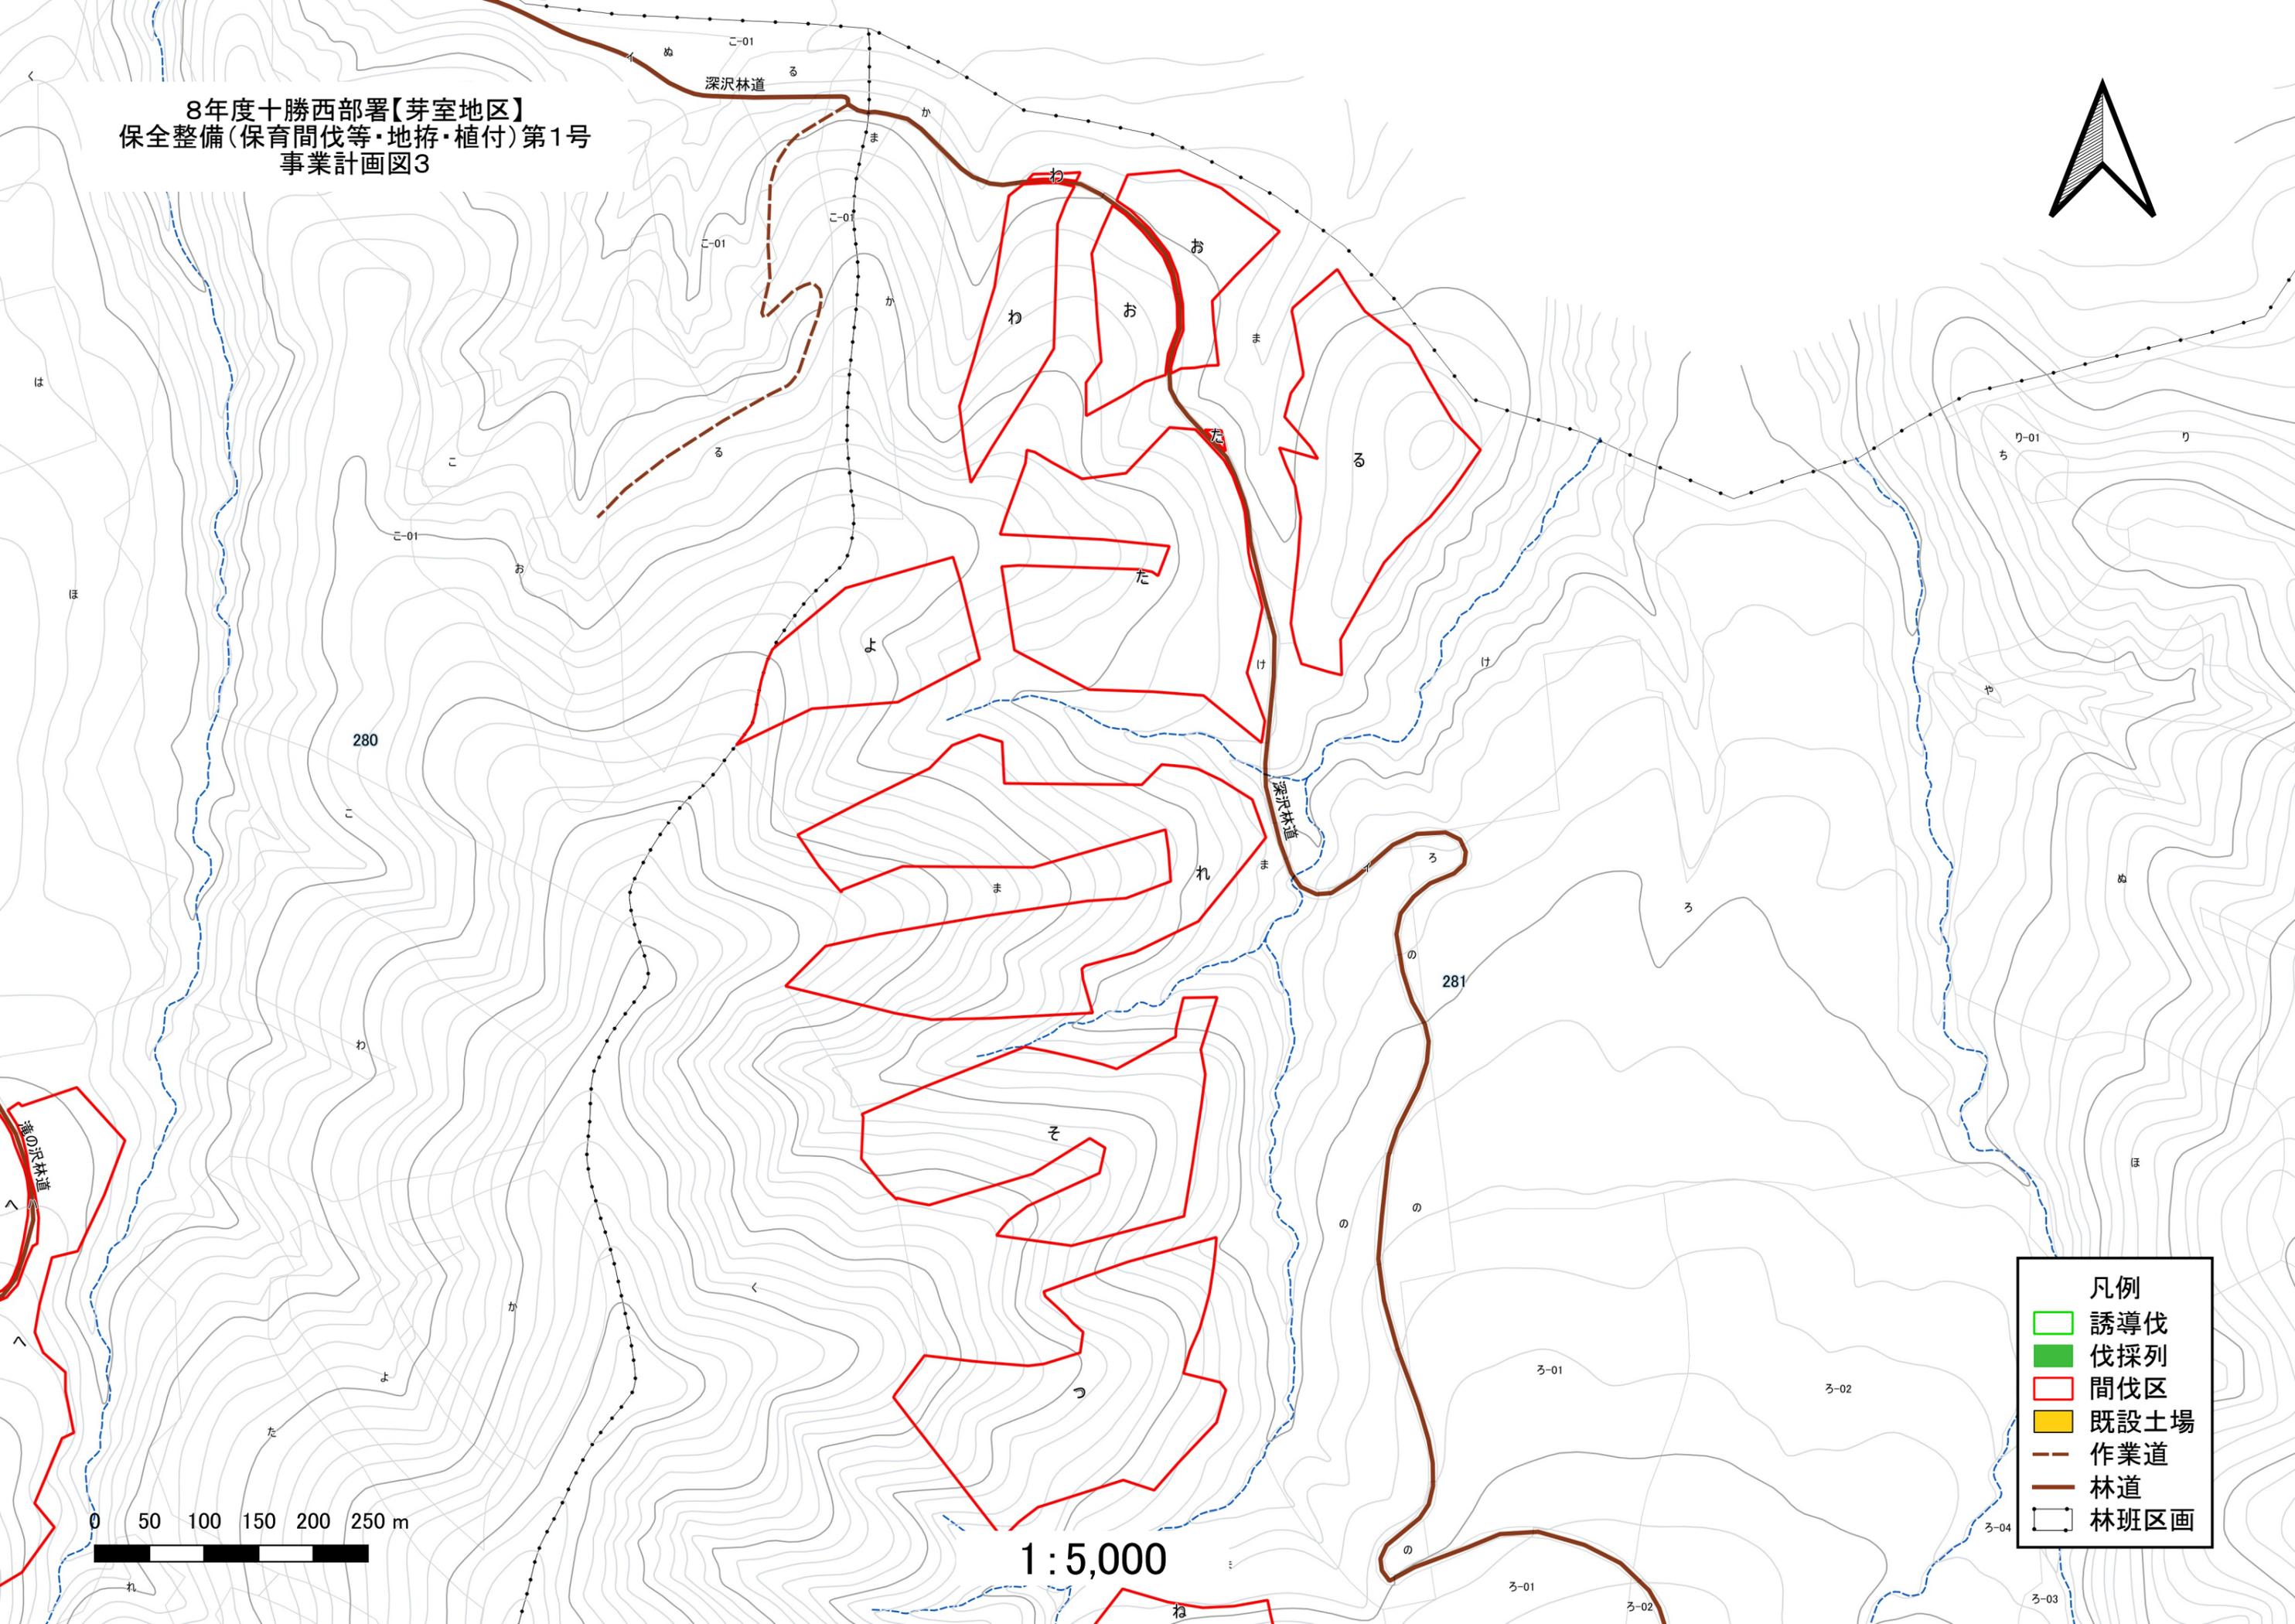


- 凡例
- 誘導伐
 - 伐採列
 - 間伐区
 - 既設土場
 - 作業道
 - 林道
 - 林班区画

0 50 100 150 200 250 m

1 : 5,000


8年度十勝西部署【芽室地区】
保全整備(保育間伐等・地拵・植付)第1号
事業計画図4

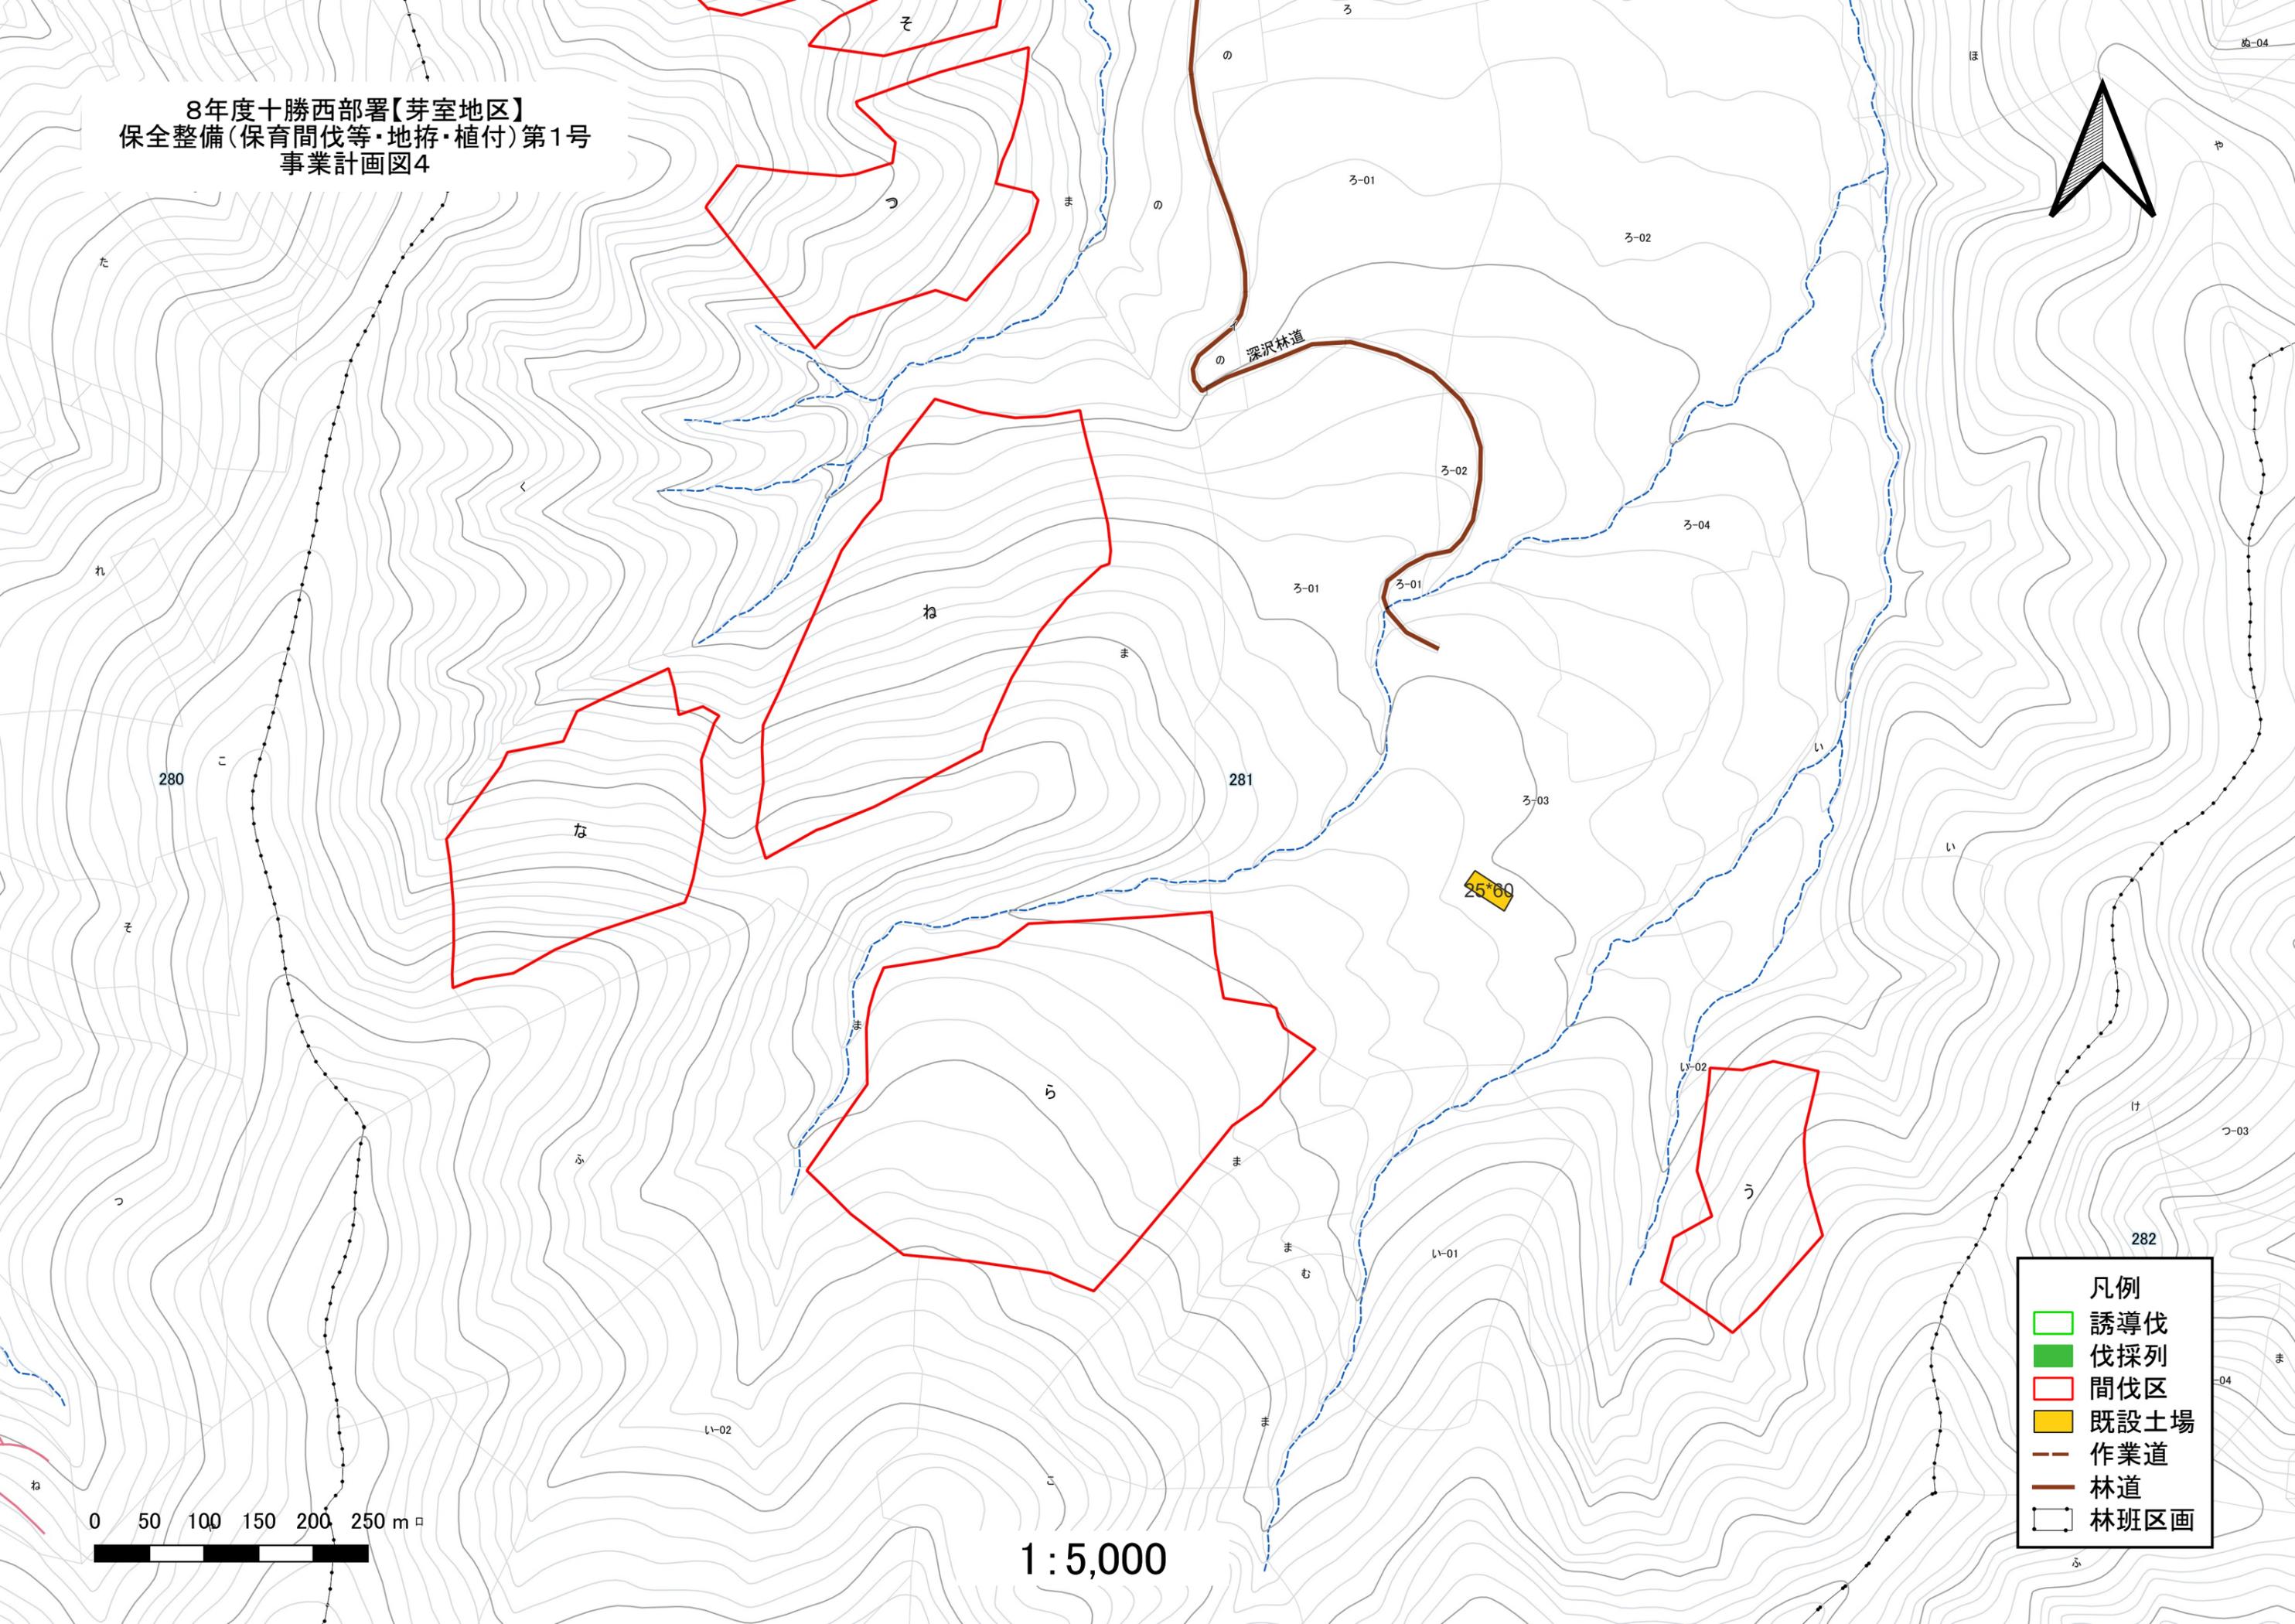

280

281



282

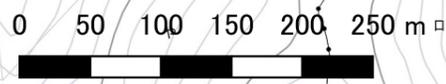


1:5,000

凡例	
	誘導伐
	伐採列
	間伐区
	既設土場
	作業道
	林道
	林班区画

令和8年度
 地拵・植付設計図
 芽室担当区 280ろ林小班
 縮尺：1/5000

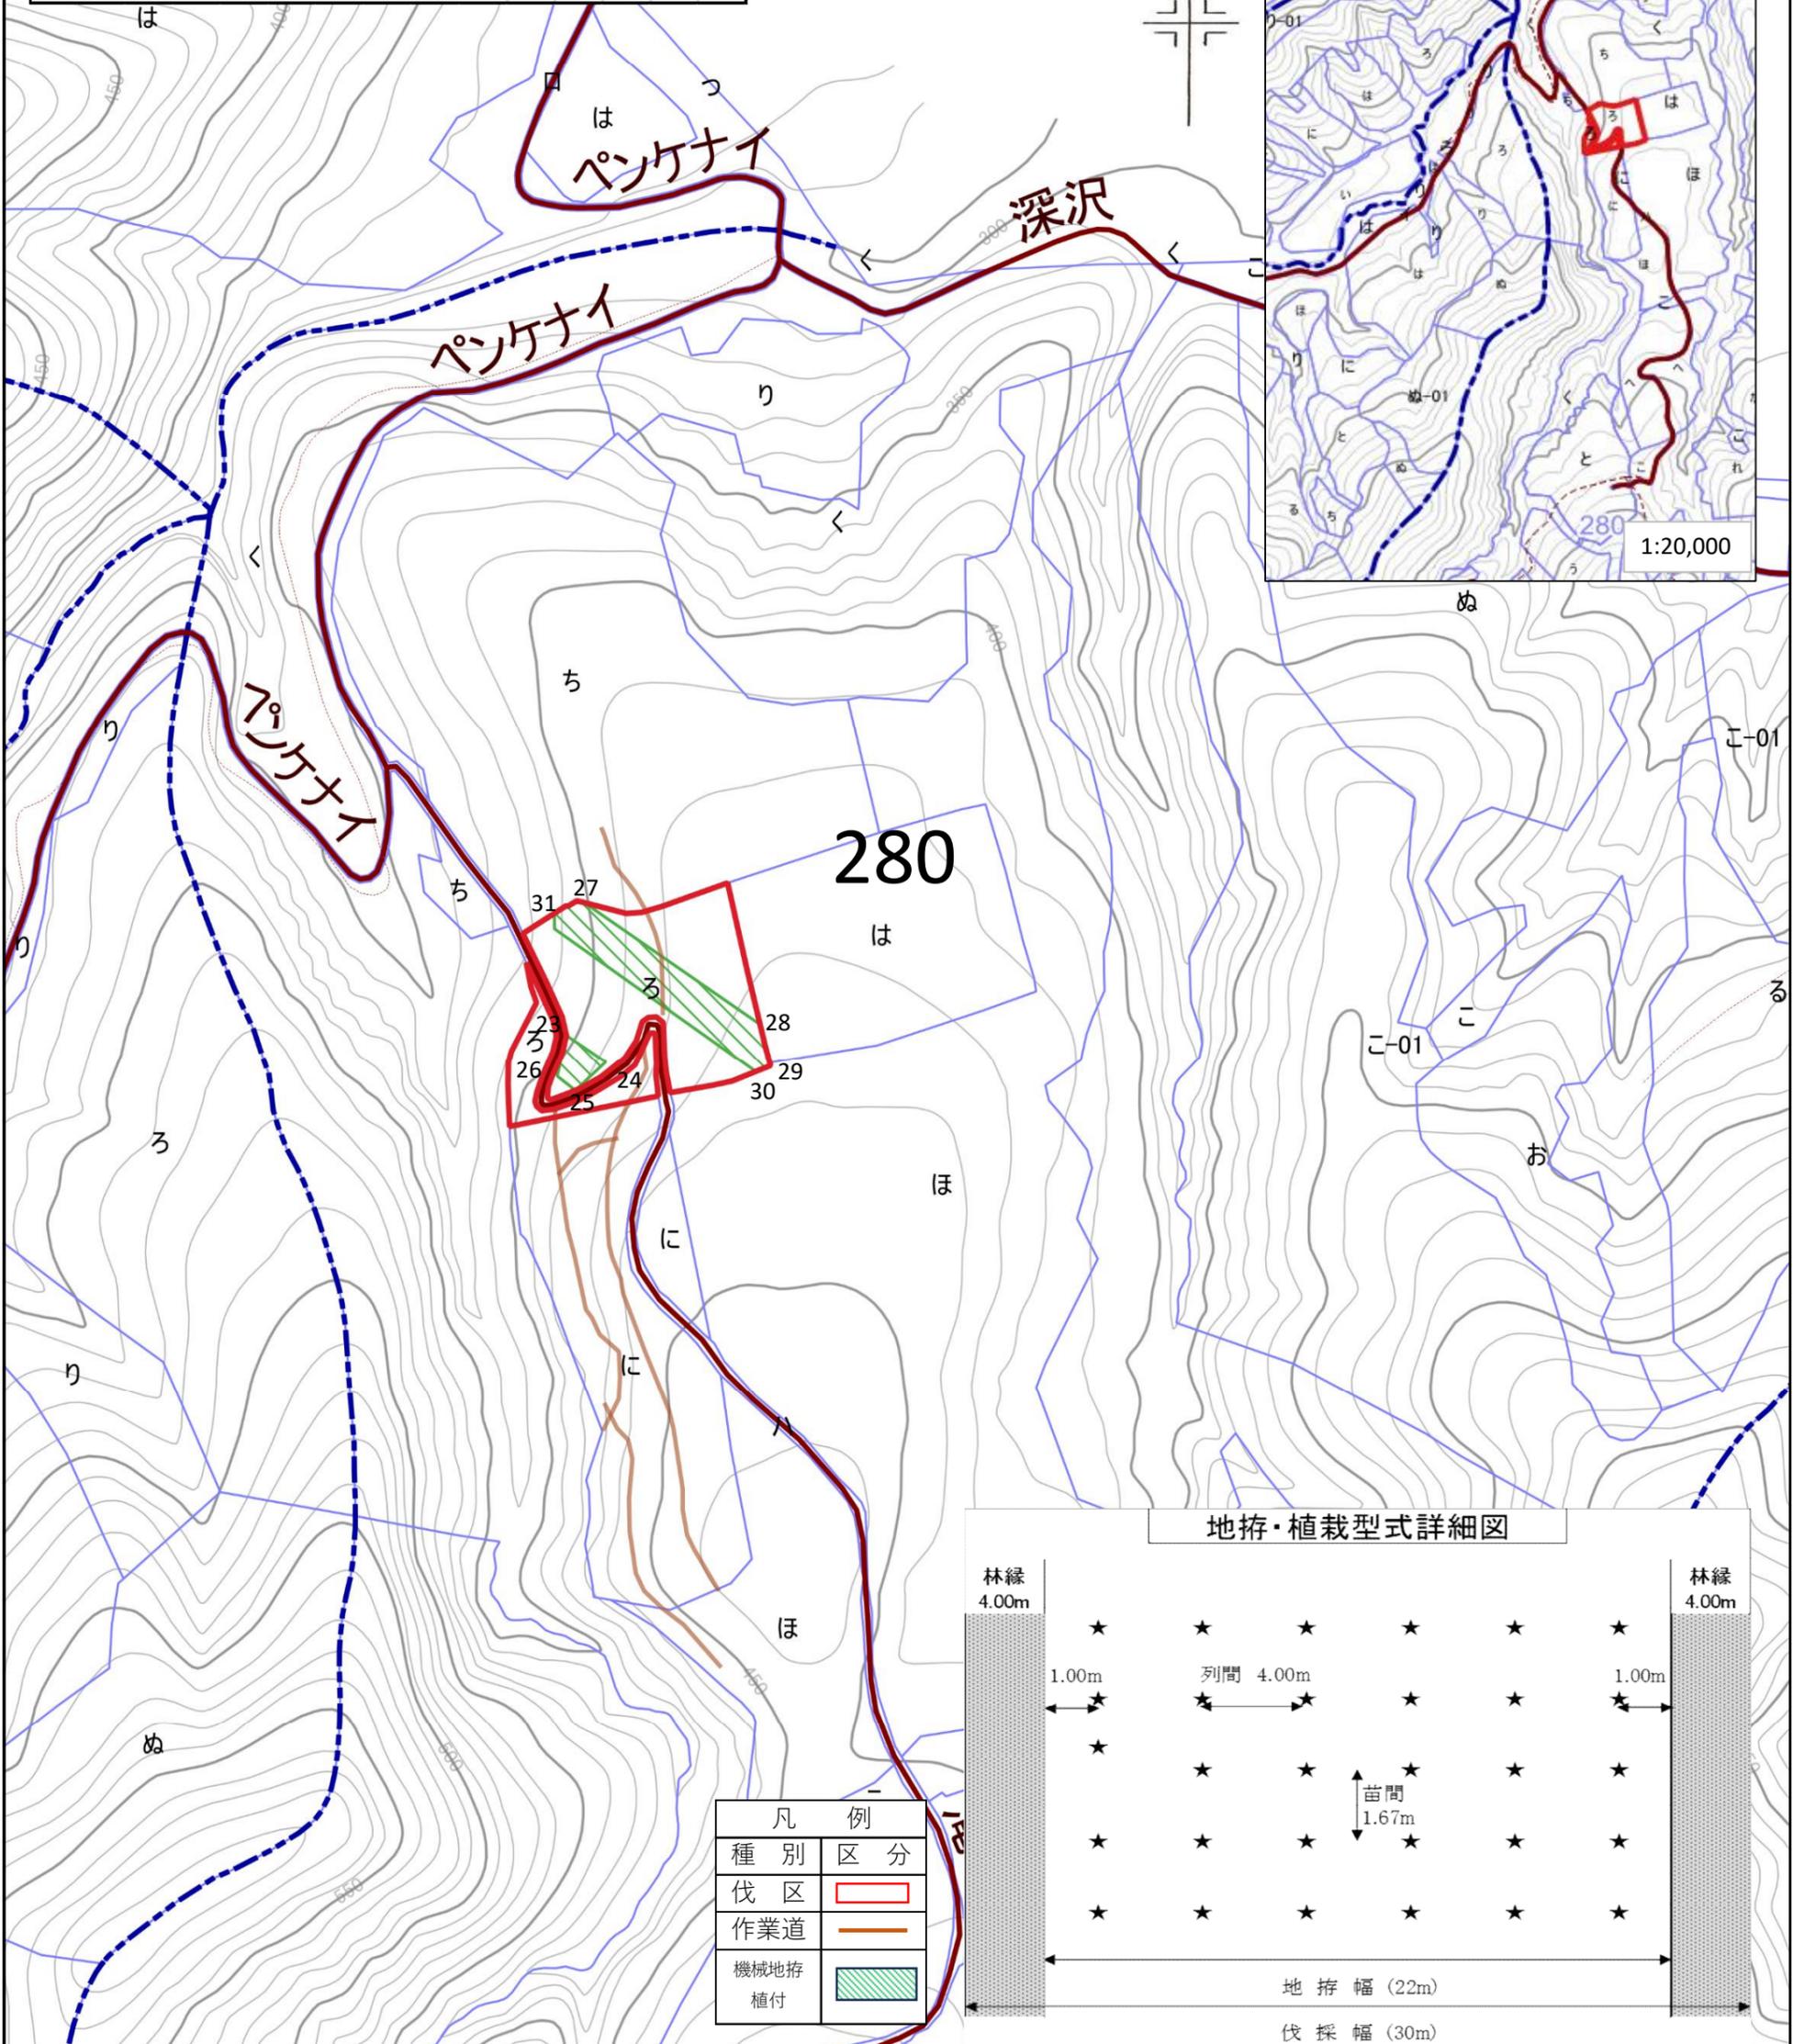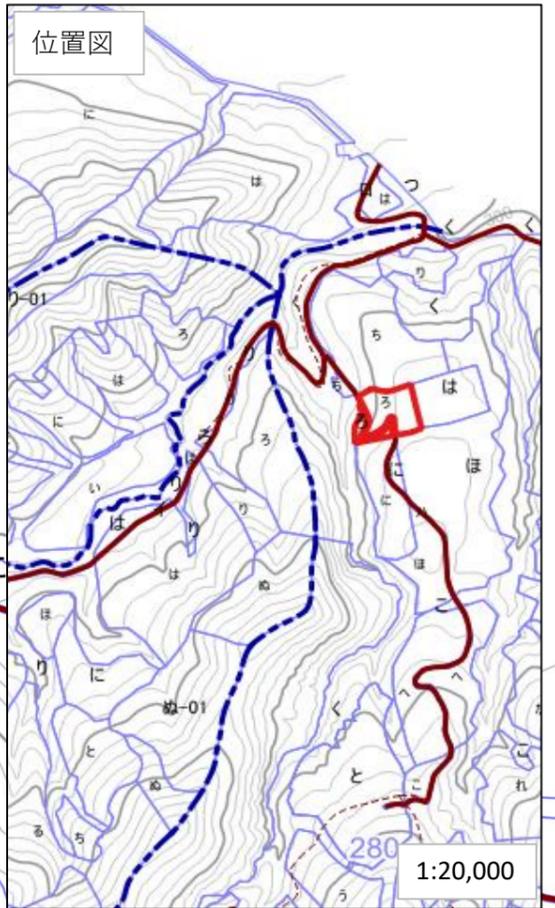


地拵・植栽型式詳細図

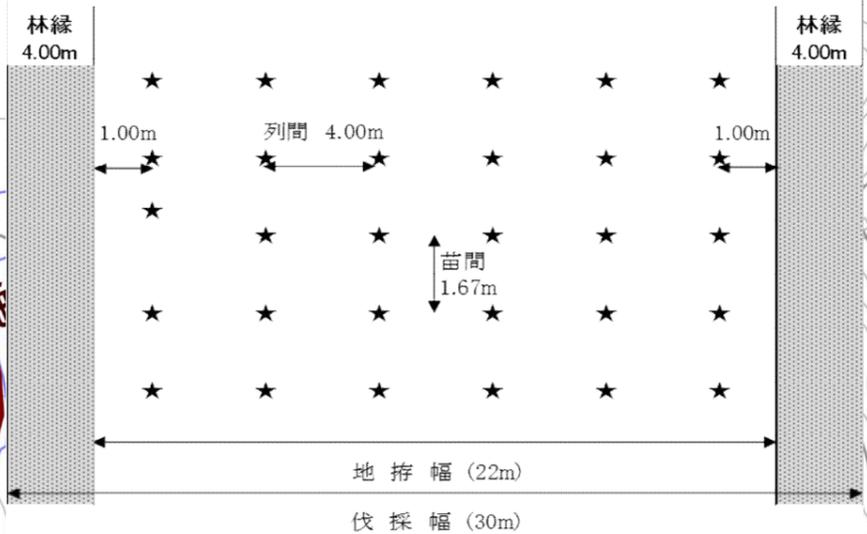

凡 例	
種 別	区 分
伐 区	
作業道	
機械地拵 植付	



箇所別内訳表

担当区	林小班	作業種	作業区分	仕様	樹種	区域面積	実行面積	植付本数 (本)
芽室	280ろ	地拵 (機械) 植付	新植	全刈 列間4.0m×苗間1.67m	トドマツ (コンテナ)	2.06ha	0.48ha	700

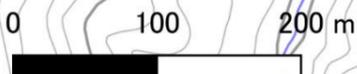


※使用する際は、A4サイズに印刷した後、拡大 (140%) コピーしたものをを使用すること

令和8年度
 地拵・植付設計図
 芽室担当区 280に林小班
 縮尺：1/5000

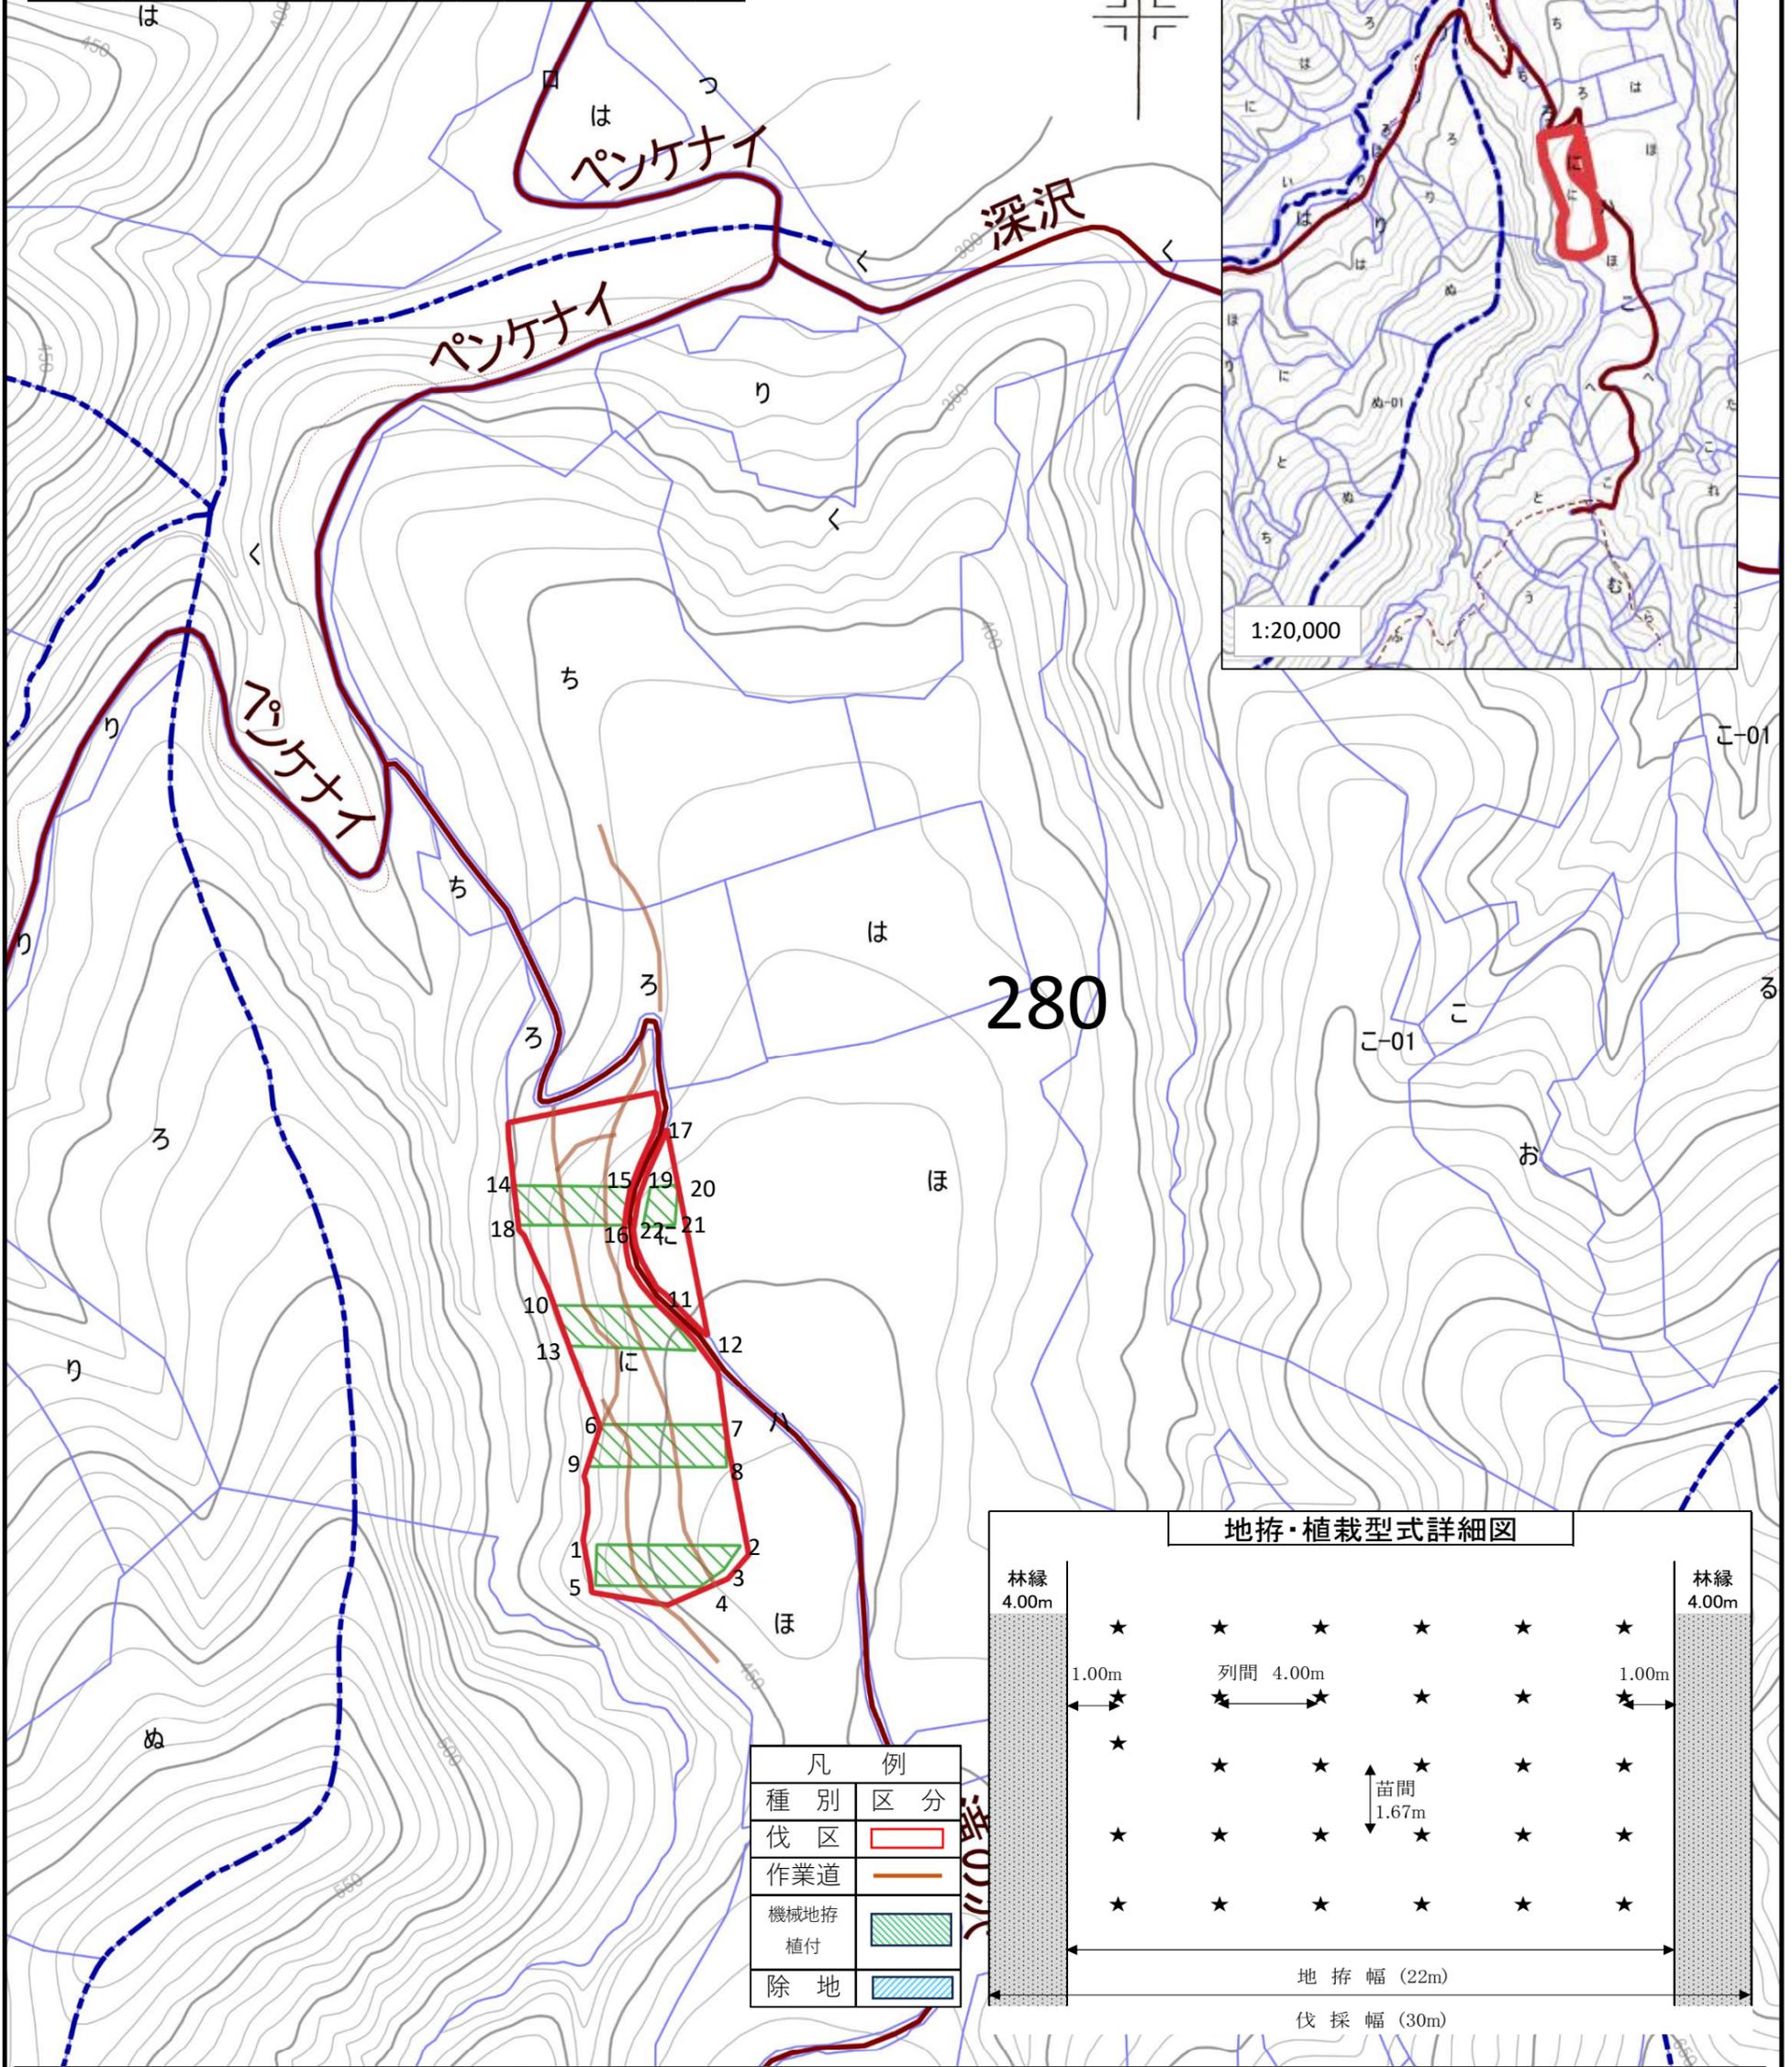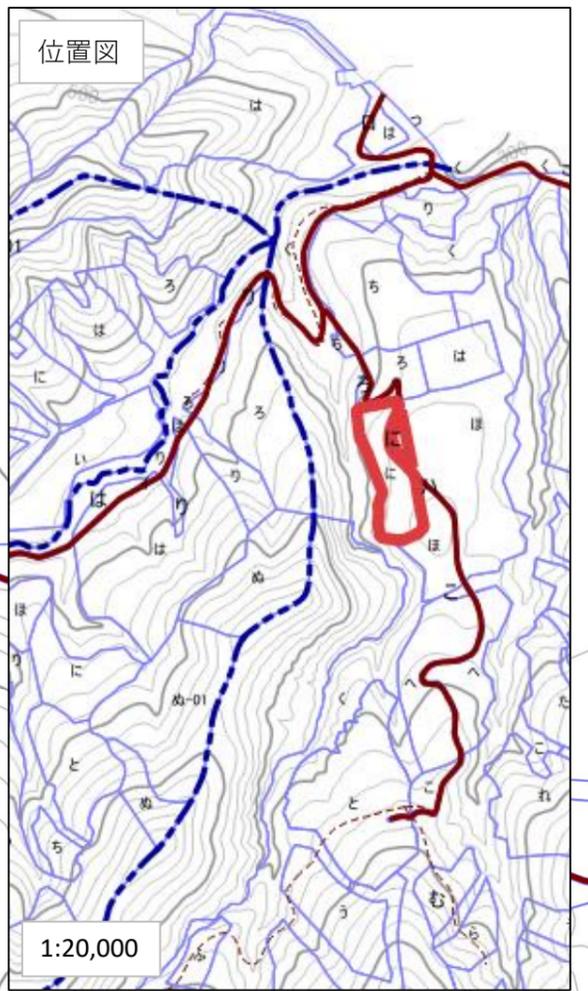

凡例

種別	区分
伐区	
作業道	
機械地拵 植付	
除地	

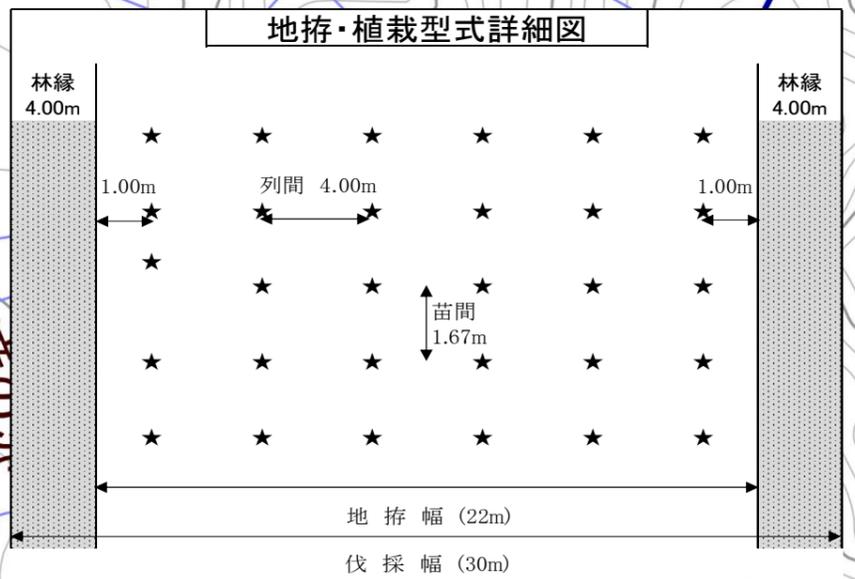



箇所別内訳表

担当区	林小班	作業種	作業区分	仕様	樹種	区域面積	実行面積	植付本数 (本)
芽室	280に	地拵 (機械) 植付	新植	全刈 列間4.0m×苗間1.67m	トドマツ (コンテナ)	3.90ha	0.86ha	1300




※使用する際は、A4サイズに印刷した後、拡大 (140%) コピーしたものを使用すること

令和8年度
 地拵・植付設計図
 芽室担当区 280と林小班
 縮尺：1/5000

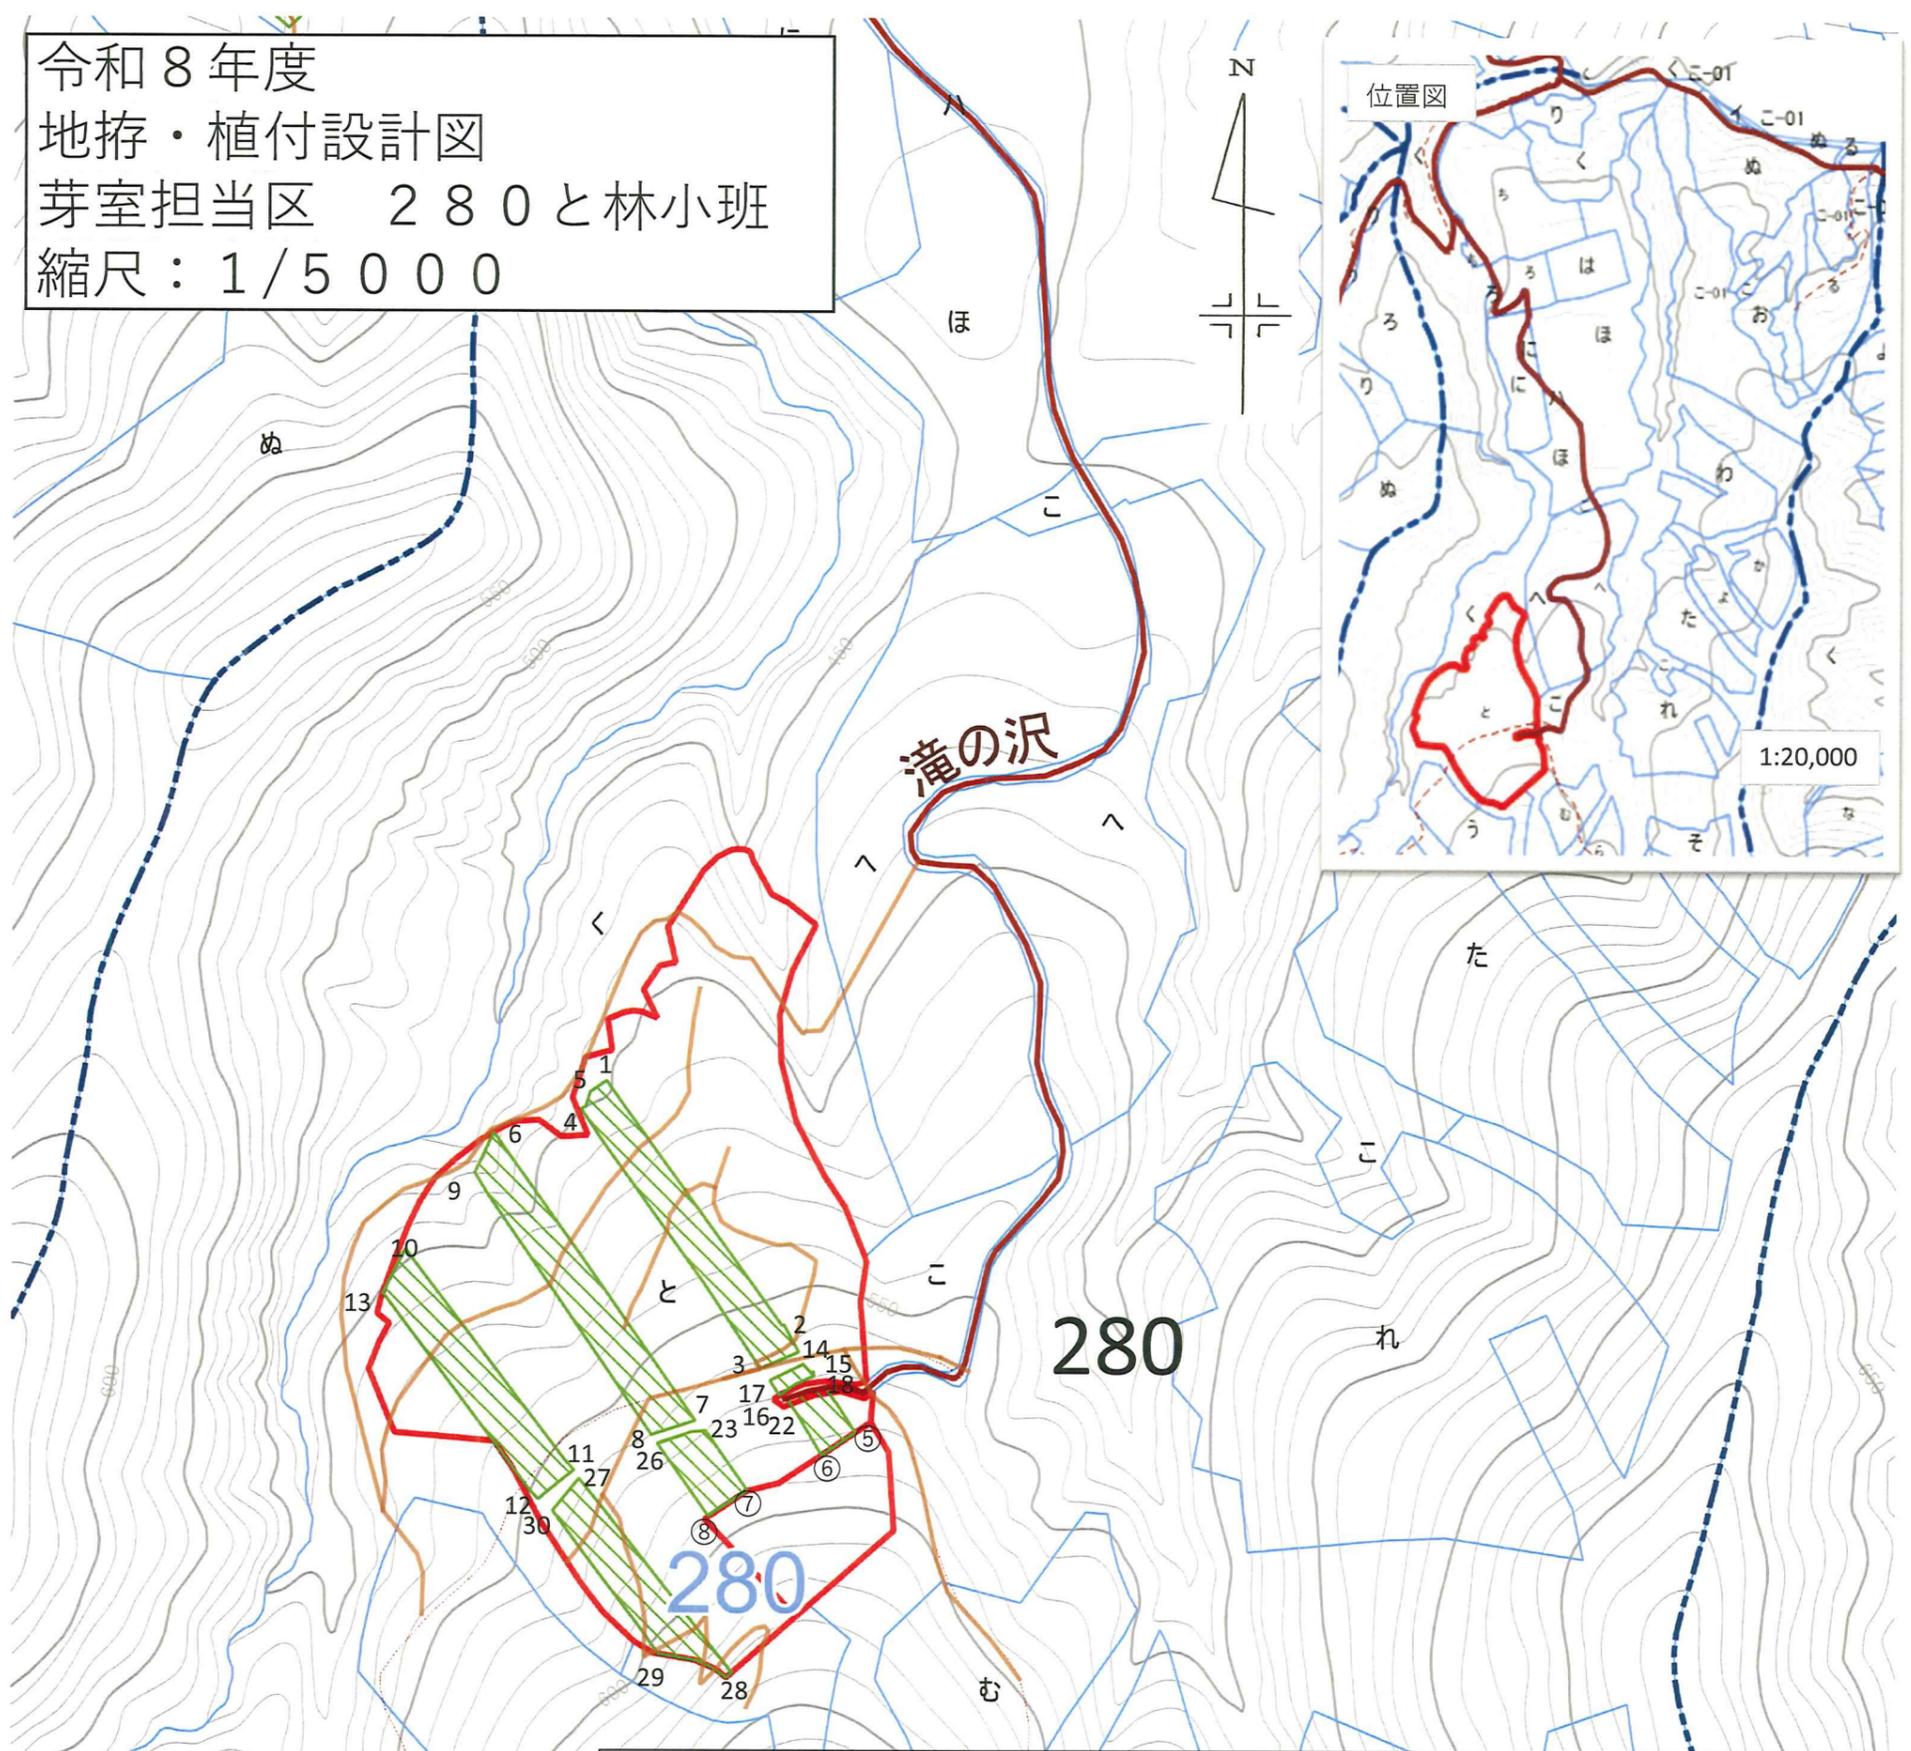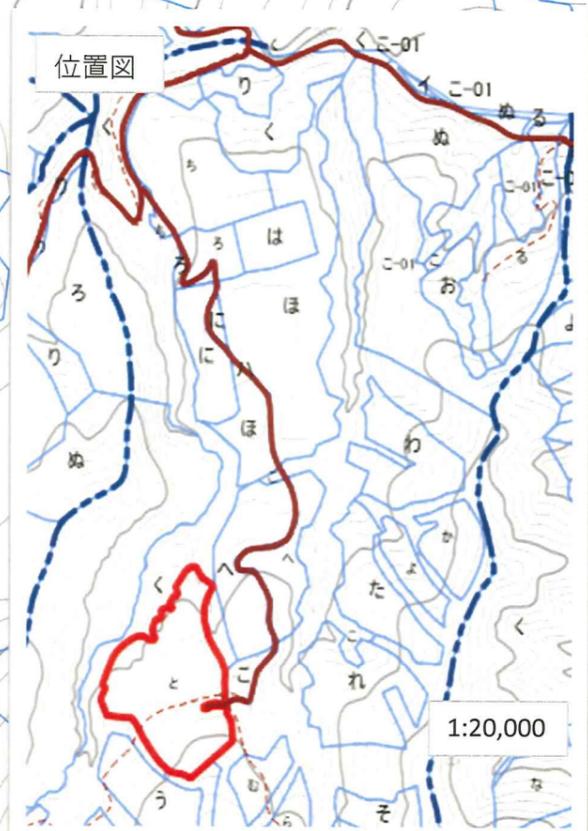

地拵・植栽型式詳細図

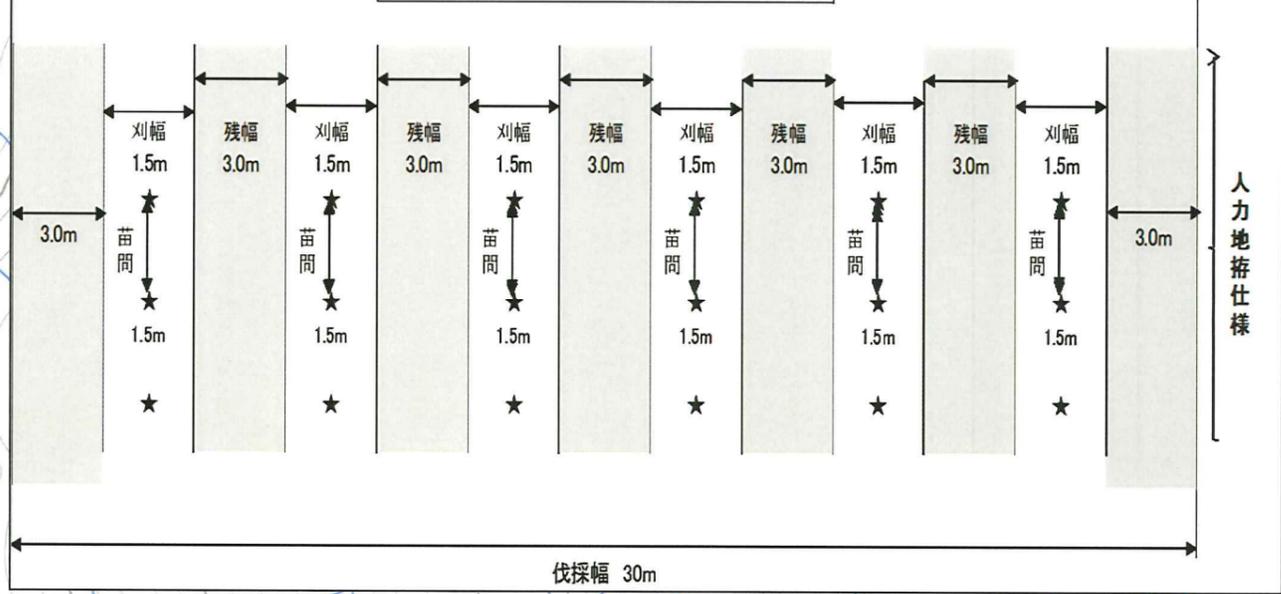

凡例	
種別	区分
伐区	
作業道	
人力地拵 植付	

箇所別内訳表

担当区	林小班	作業種	作業区分	仕様	樹種	区域面積	実行面積	植付本数(本)
芽室	280と	地拵(人力) 植付	新植	筋刈 刈幅1.5m×残幅3.0m 列間4.5m×苗間1.5m	トドマツ(コンテナ)	11.01ha	2.62ha	3900

