


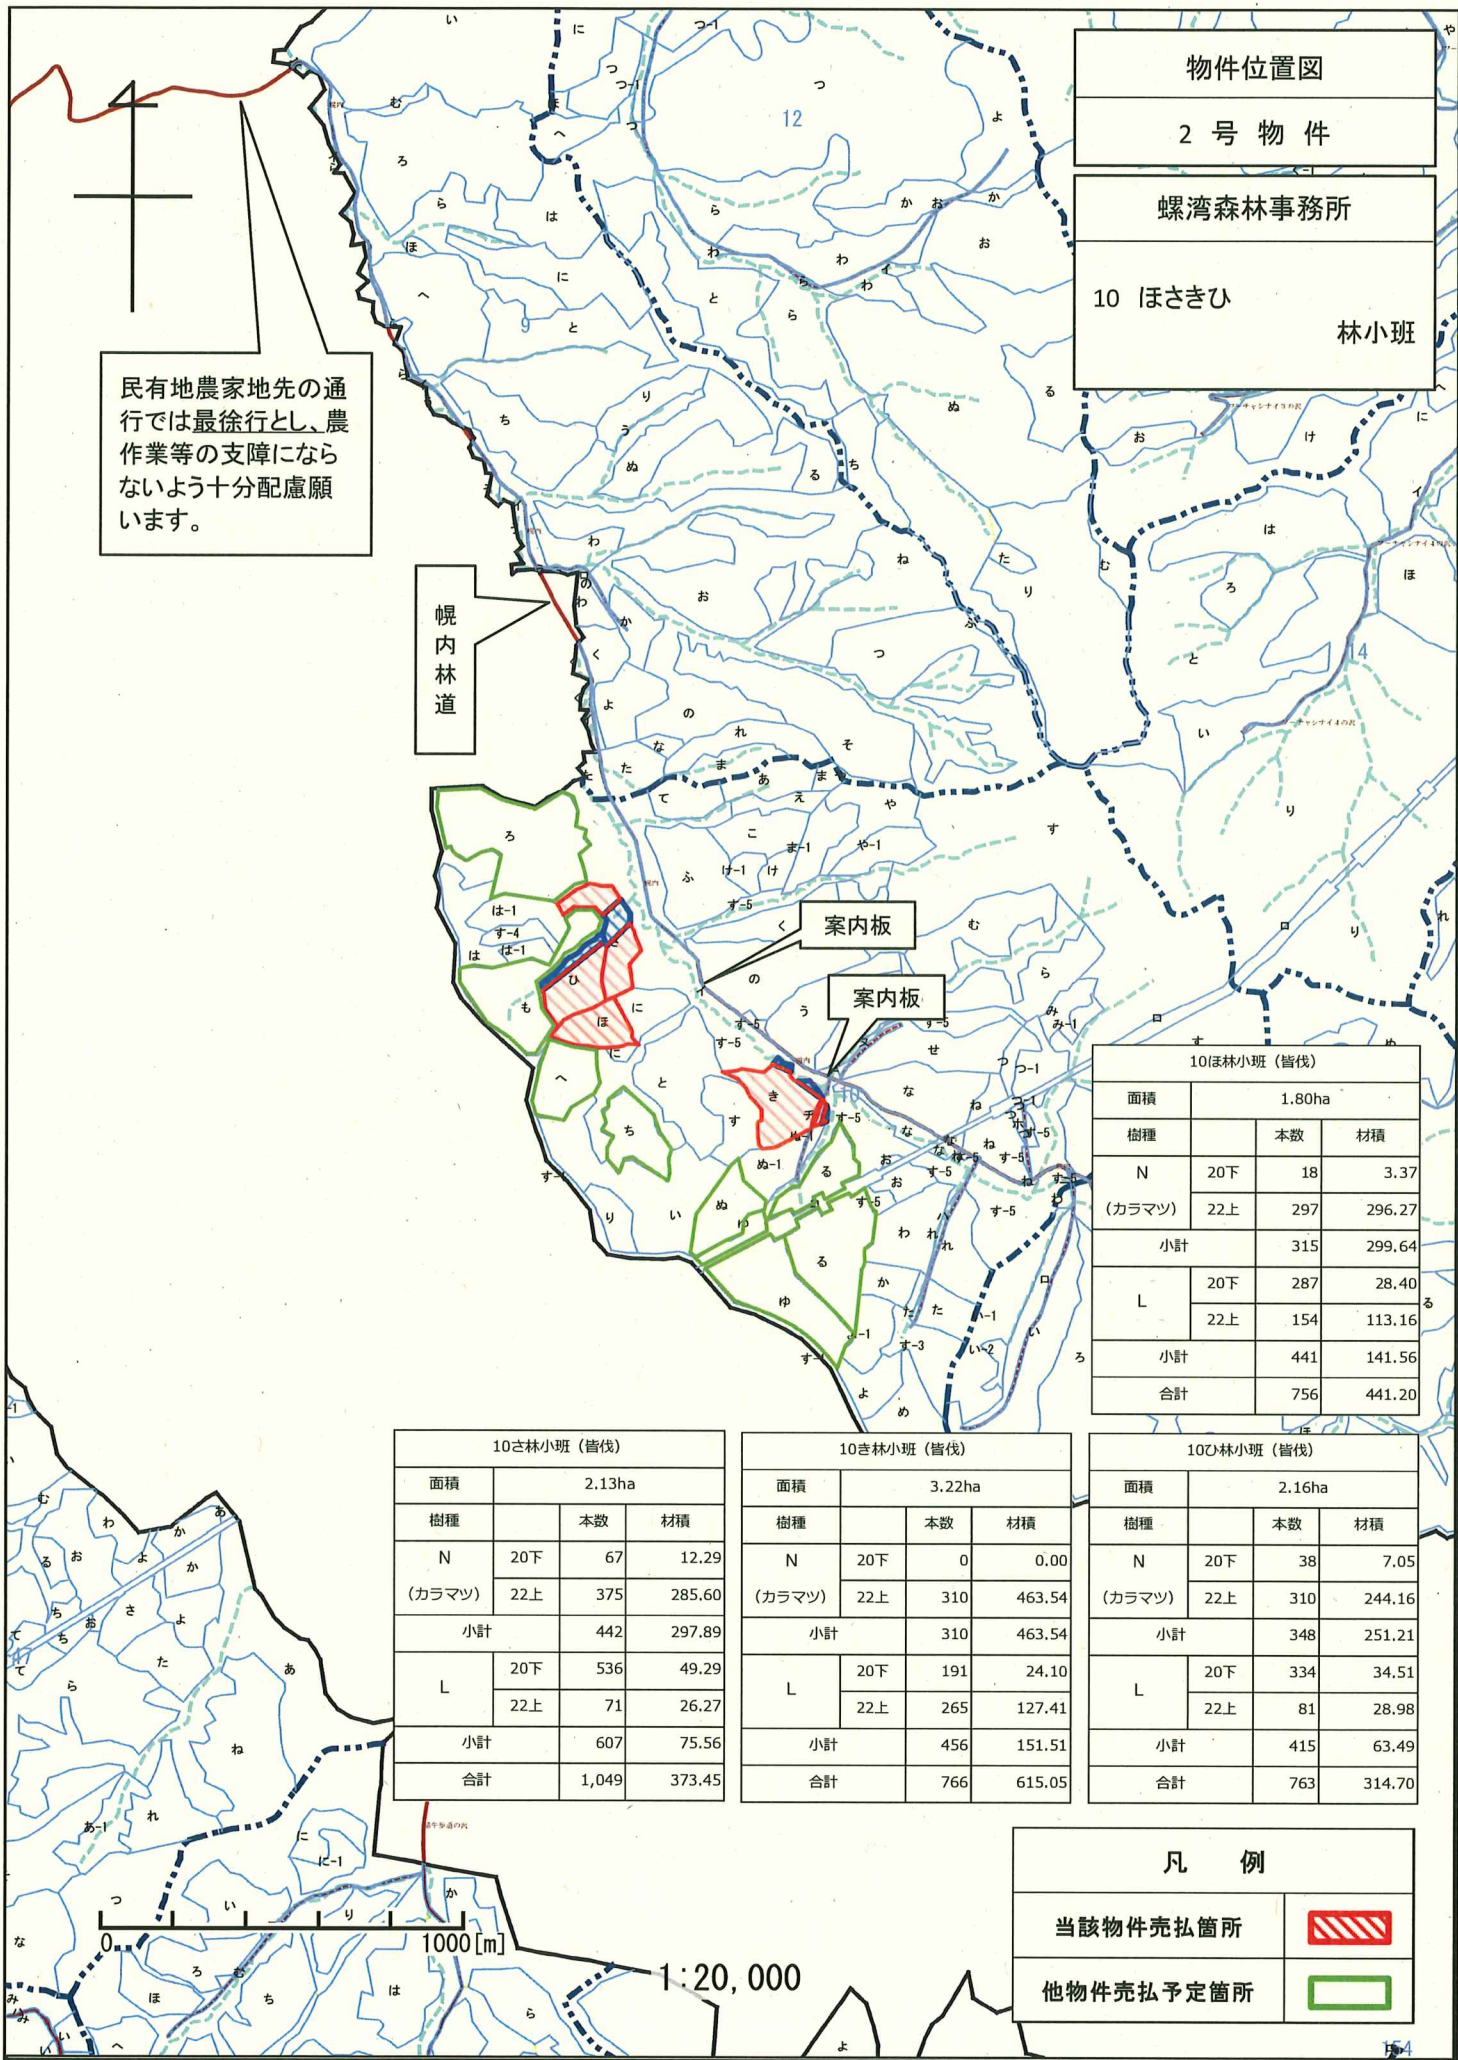

物件位置図

2号物件

螺湾森林事務所

10 ほさきひ

林小班

民有地農家地先の通行では最徐行とし、農作業等の支障にならないよう十分配慮願います。

幌内林道

案内板

案内板

10ほ林小班 (皆伐)

面積	1.80ha		
樹種		本数	材積
N (カラマツ)	20下	18	3.37
	22上	297	296.27
小計		315	299.64
L	20下	287	28.40
	22上	154	113.16
小計		441	141.56
合計		756	441.20

10さ林小班 (皆伐)

面積	2.13ha		
樹種		本数	材積
N (カラマツ)	20下	67	12.29
	22上	375	285.60
小計		442	297.89
L	20下	536	49.29
	22上	71	26.27
小計		607	75.56
合計		1,049	373.45

10き林小班 (皆伐)

面積	3.22ha		
樹種		本数	材積
N (カラマツ)	20下	0	0.00
	22上	310	463.54
小計		310	463.54
L	20下	191	24.10
	22上	265	127.41
小計		456	151.51
合計		766	615.05

10ひ林小班 (皆伐)

面積	2.16ha		
樹種		本数	材積
N (カラマツ)	20下	38	7.05
	22上	310	244.16
小計		348	251.21
L	20下	334	34.51
	22上	81	28.98
小計		415	63.49
合計		763	314.70

凡例


当該物件売払箇所




他物件売払予定箇所



1:20,000

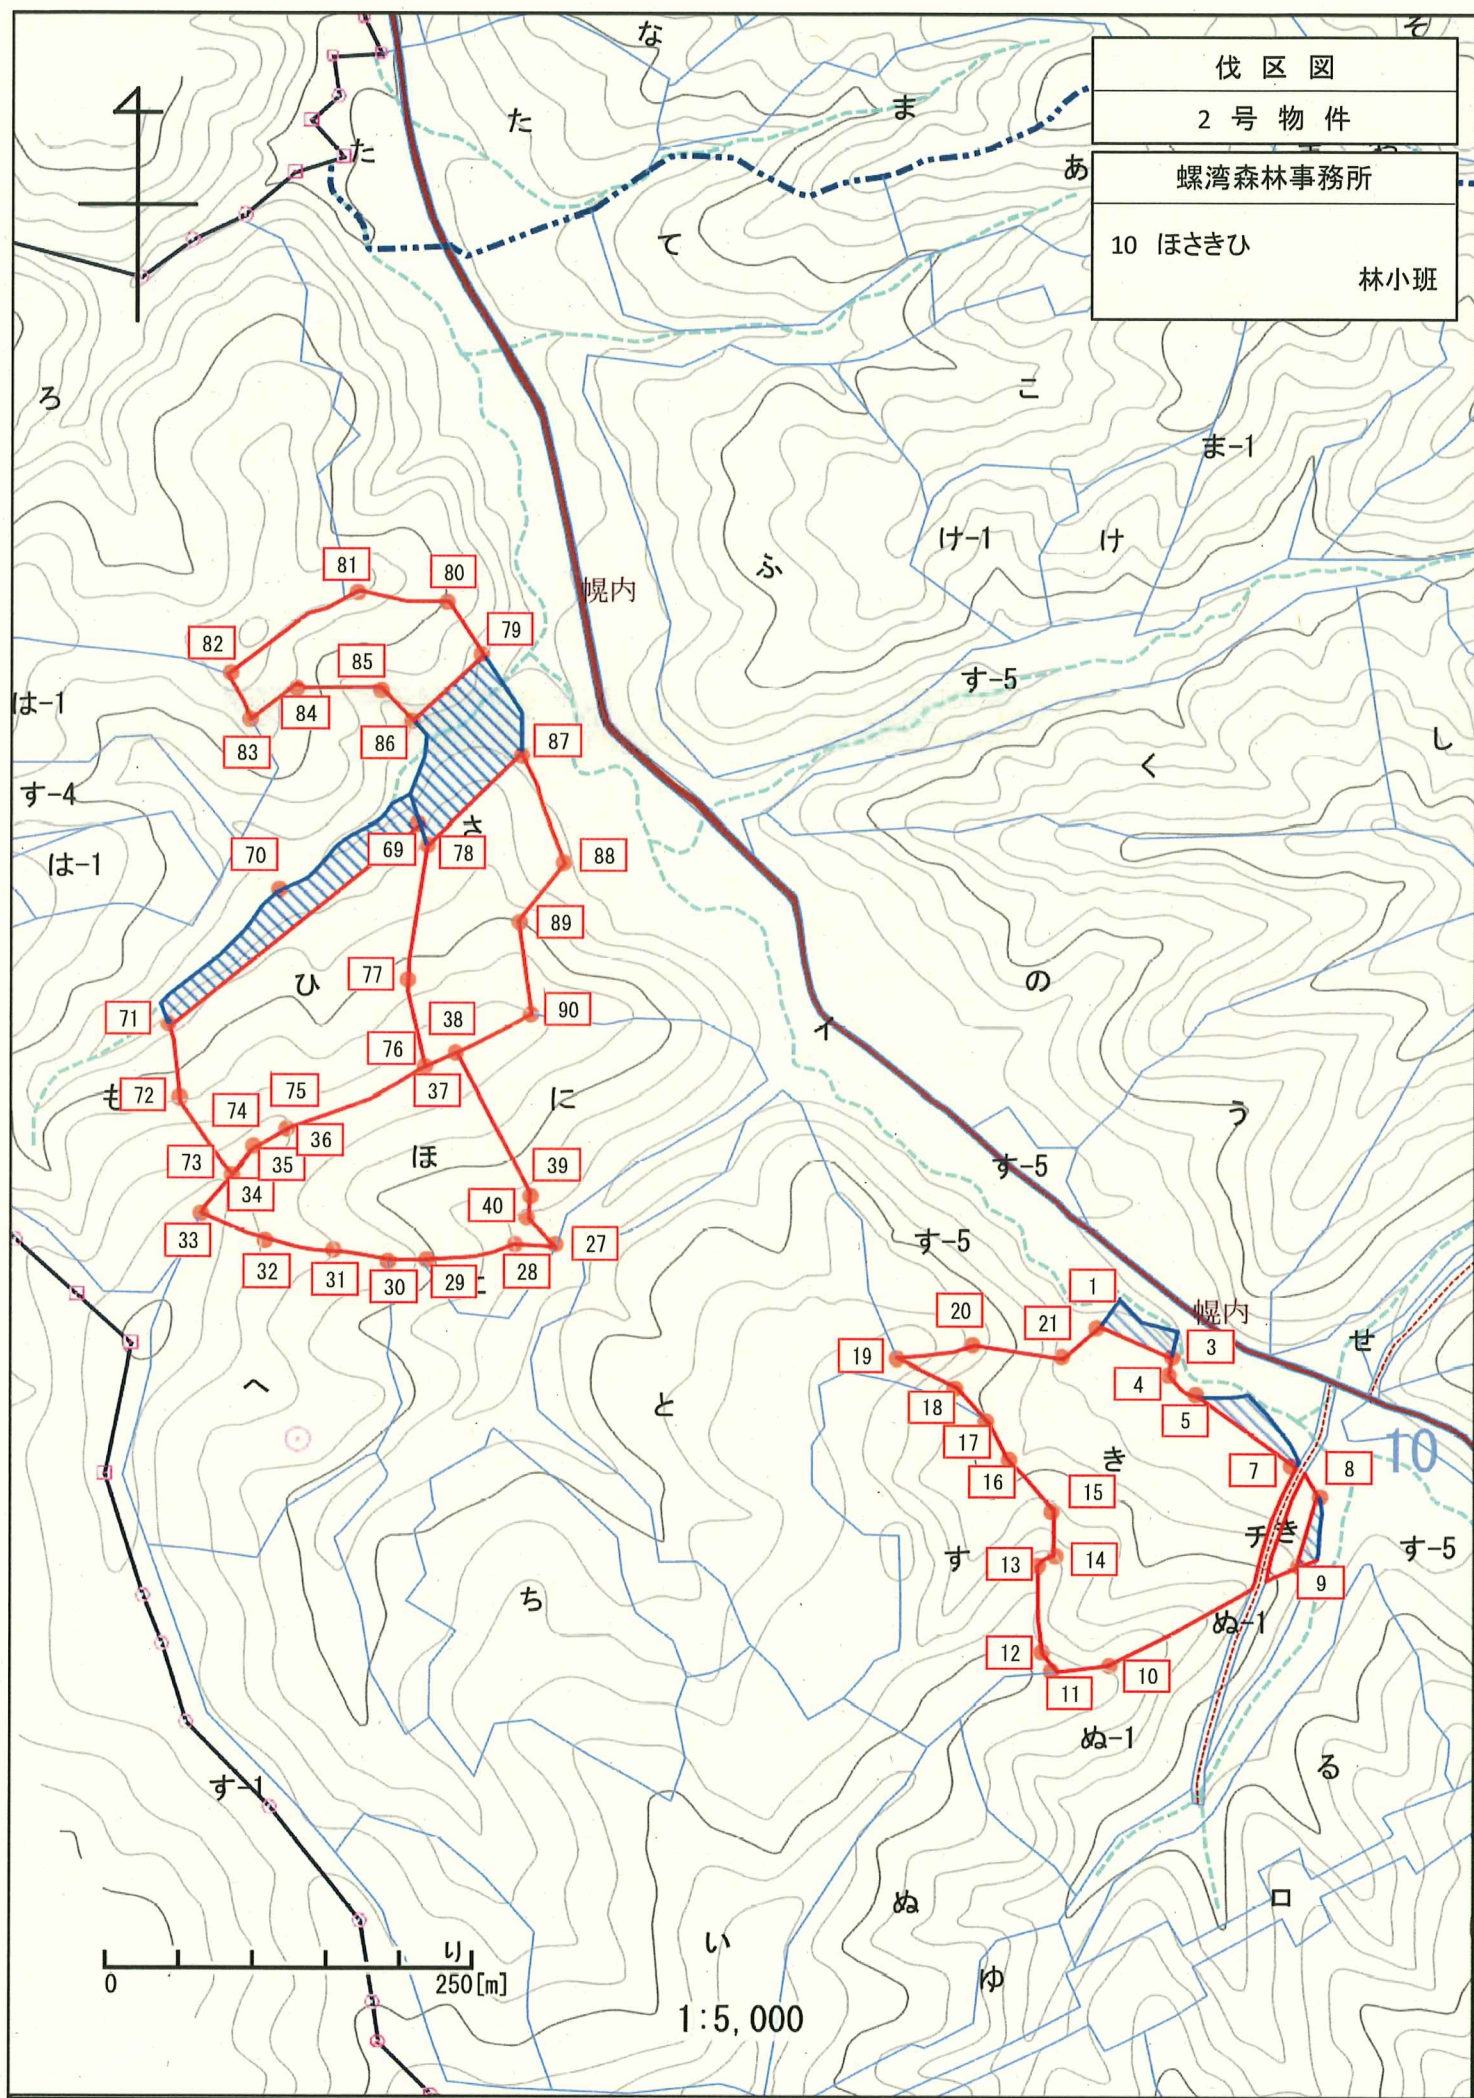

令和7年度
地拵・植付設計図
螺湾担当区 縮尺: 1/5000

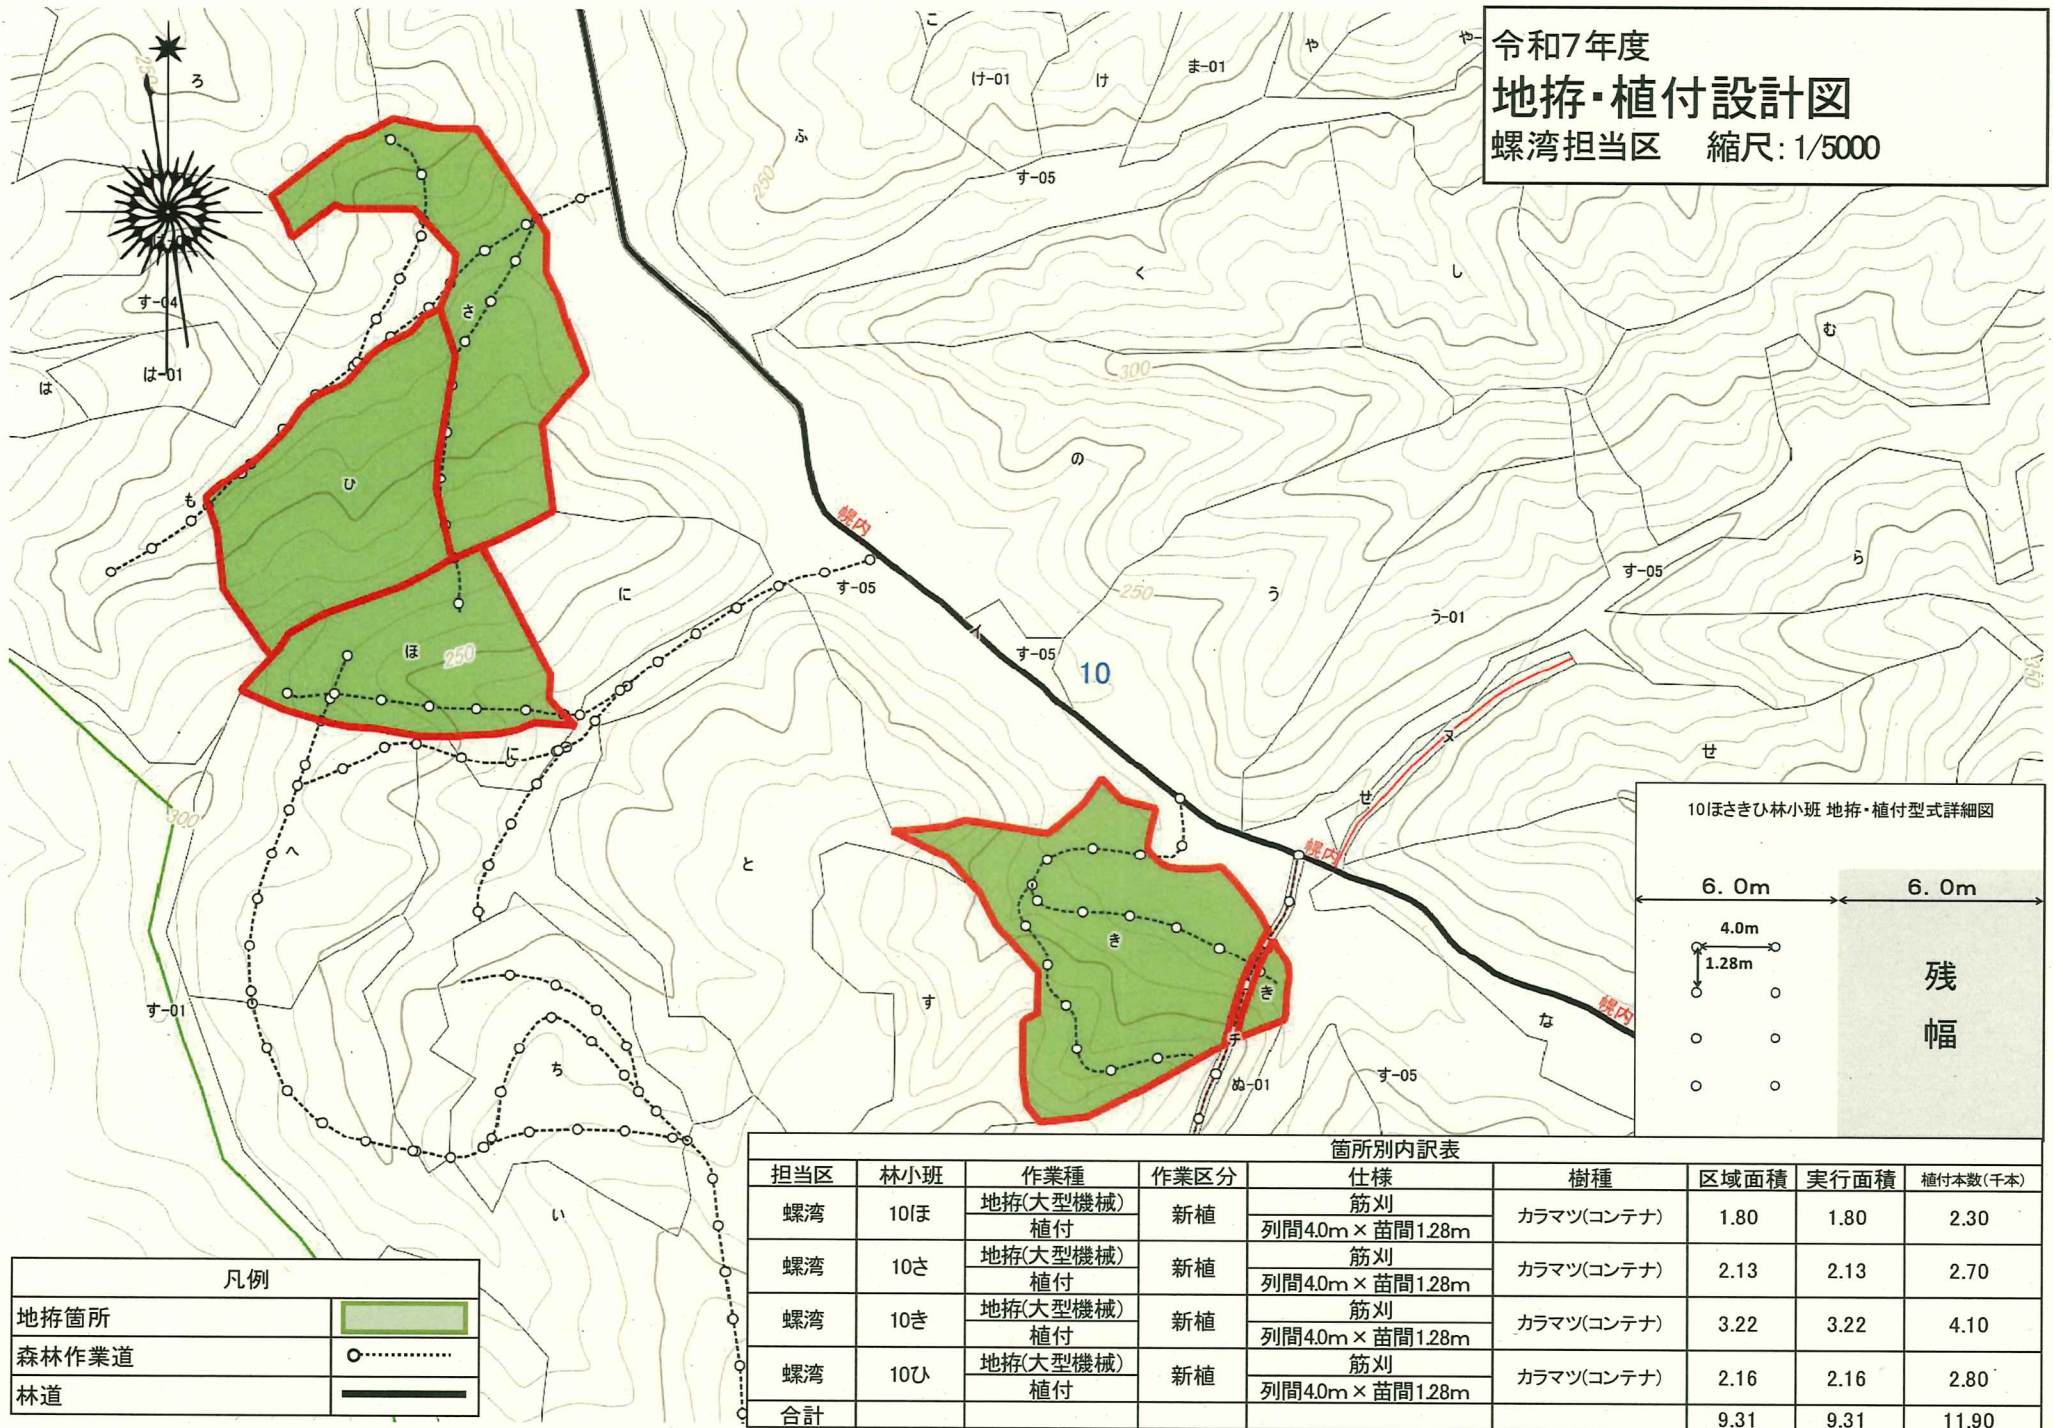

凡例	
地拵箇所	
森林作業道	
林道	

担当区	林小班	作業種	作業区分	仕様	樹種	区域面積	実行面積	植付本数(千本)
螺湾	10ほ	地拵(大型機械)	新植	筋刈	カラマツ(コンテナ)	1.80	1.80	2.30
		植付		列間4.0m× 苗間1.28m				
螺湾	10さ	地拵(大型機械)	新植	筋刈	カラマツ(コンテナ)	2.13	2.13	2.70
		植付		列間4.0m× 苗間1.28m				
螺湾	10き	地拵(大型機械)	新植	筋刈	カラマツ(コンテナ)	3.22	3.22	4.10
		植付		列間4.0m× 苗間1.28m				
螺湾	10ひ	地拵(大型機械)	新植	筋刈	カラマツ(コンテナ)	2.16	2.16	2.80
		植付		列間4.0m× 苗間1.28m				
合計						9.31	9.31	11.90