
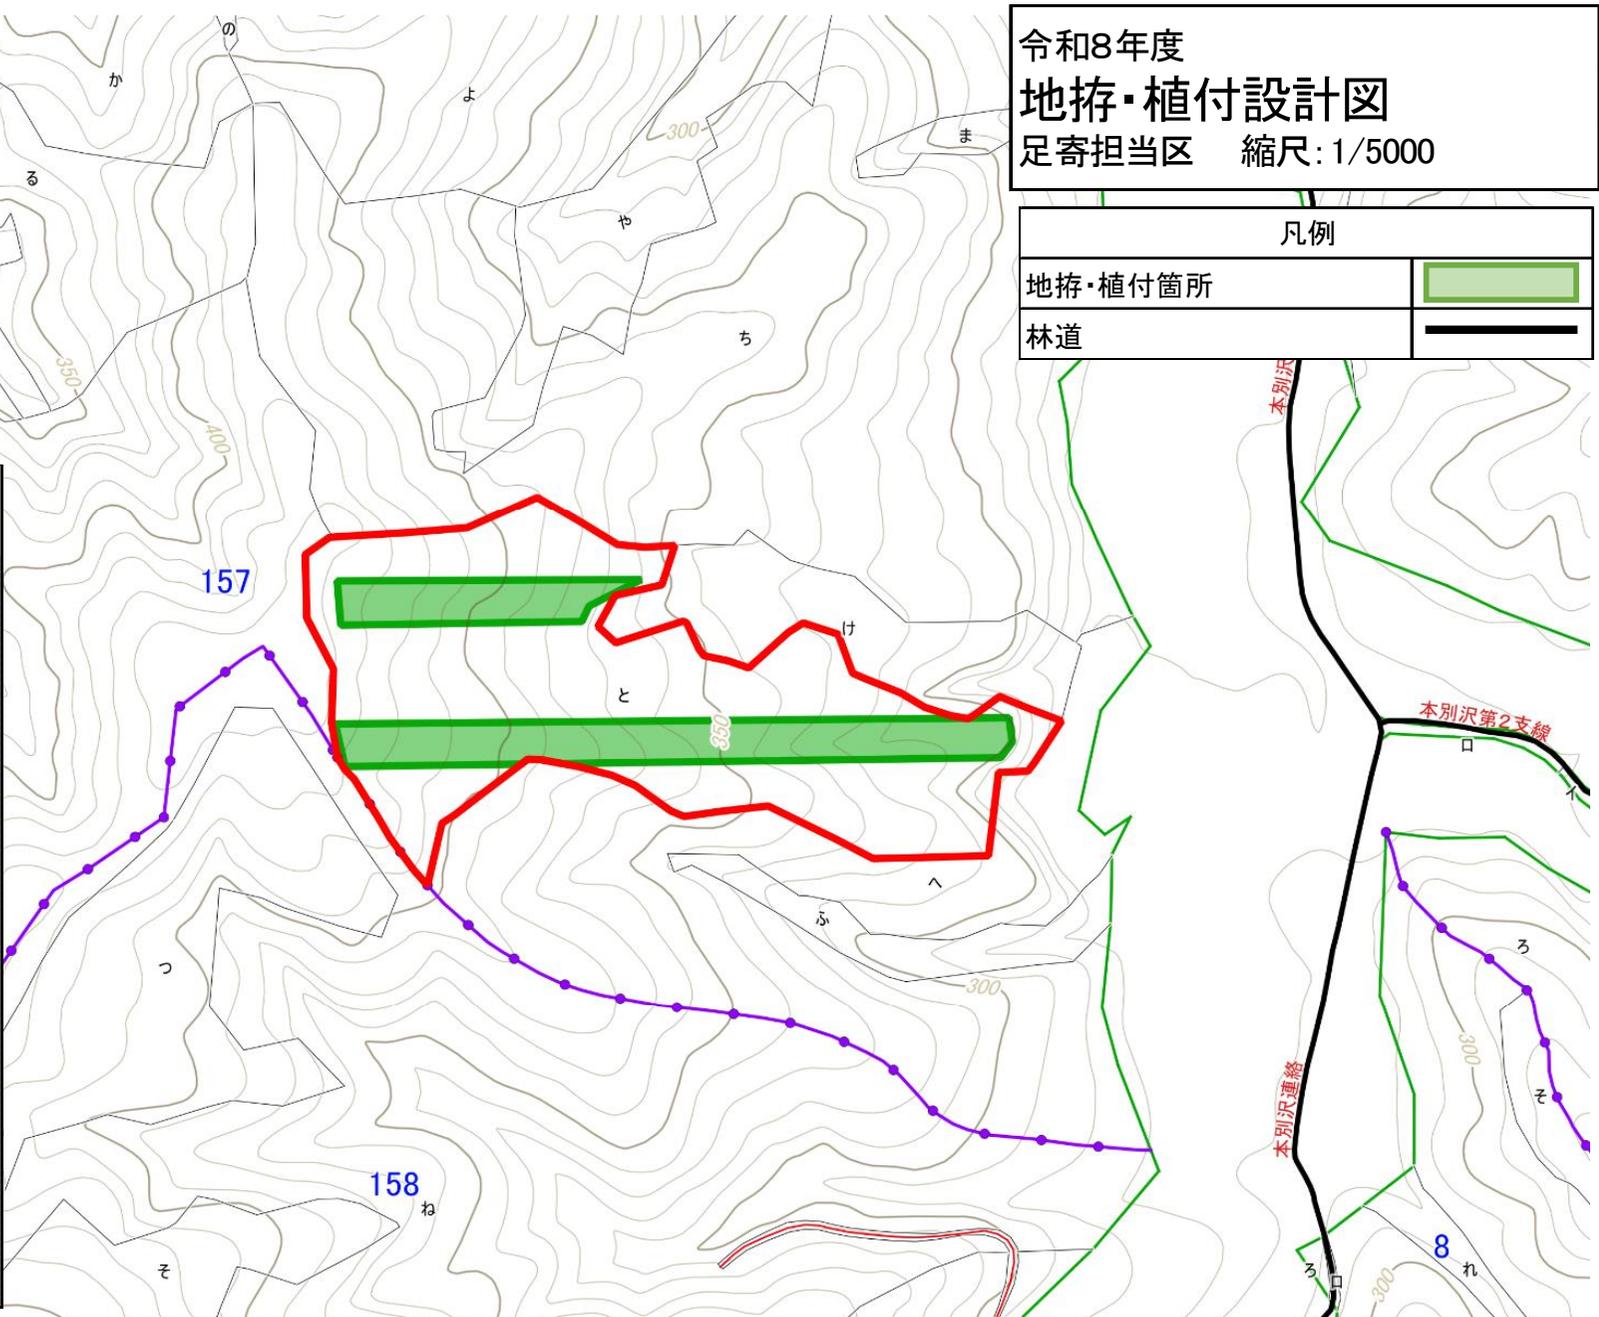


令和8年度
地拵・植付設計図
 足寄担当区 縮尺: 1/5000

凡例	
地拵・植付箇所	
林道	

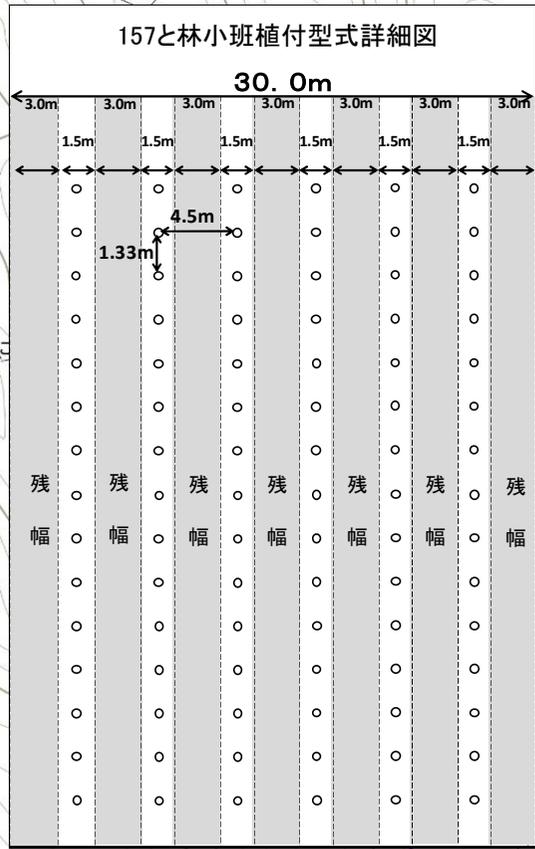

箇所別内訳表



担当区	林小班	作業種	作業区分	仕様	樹種	区域面積	実行面積	植付本数(千本)
足寄	157と	地拵(人力)	新植	筋刈	カラマツ(コンテナ)	6.63	1.92	2.90
		植付		列間4.5m×苗間1.33m				

令和8年度
地拵・植付設計図
 芽登担当区 縮尺: 1/5000

凡例

地拵・植付箇所	
林道	

302り林小班 地拵・植付型式詳細図(8条植栽)

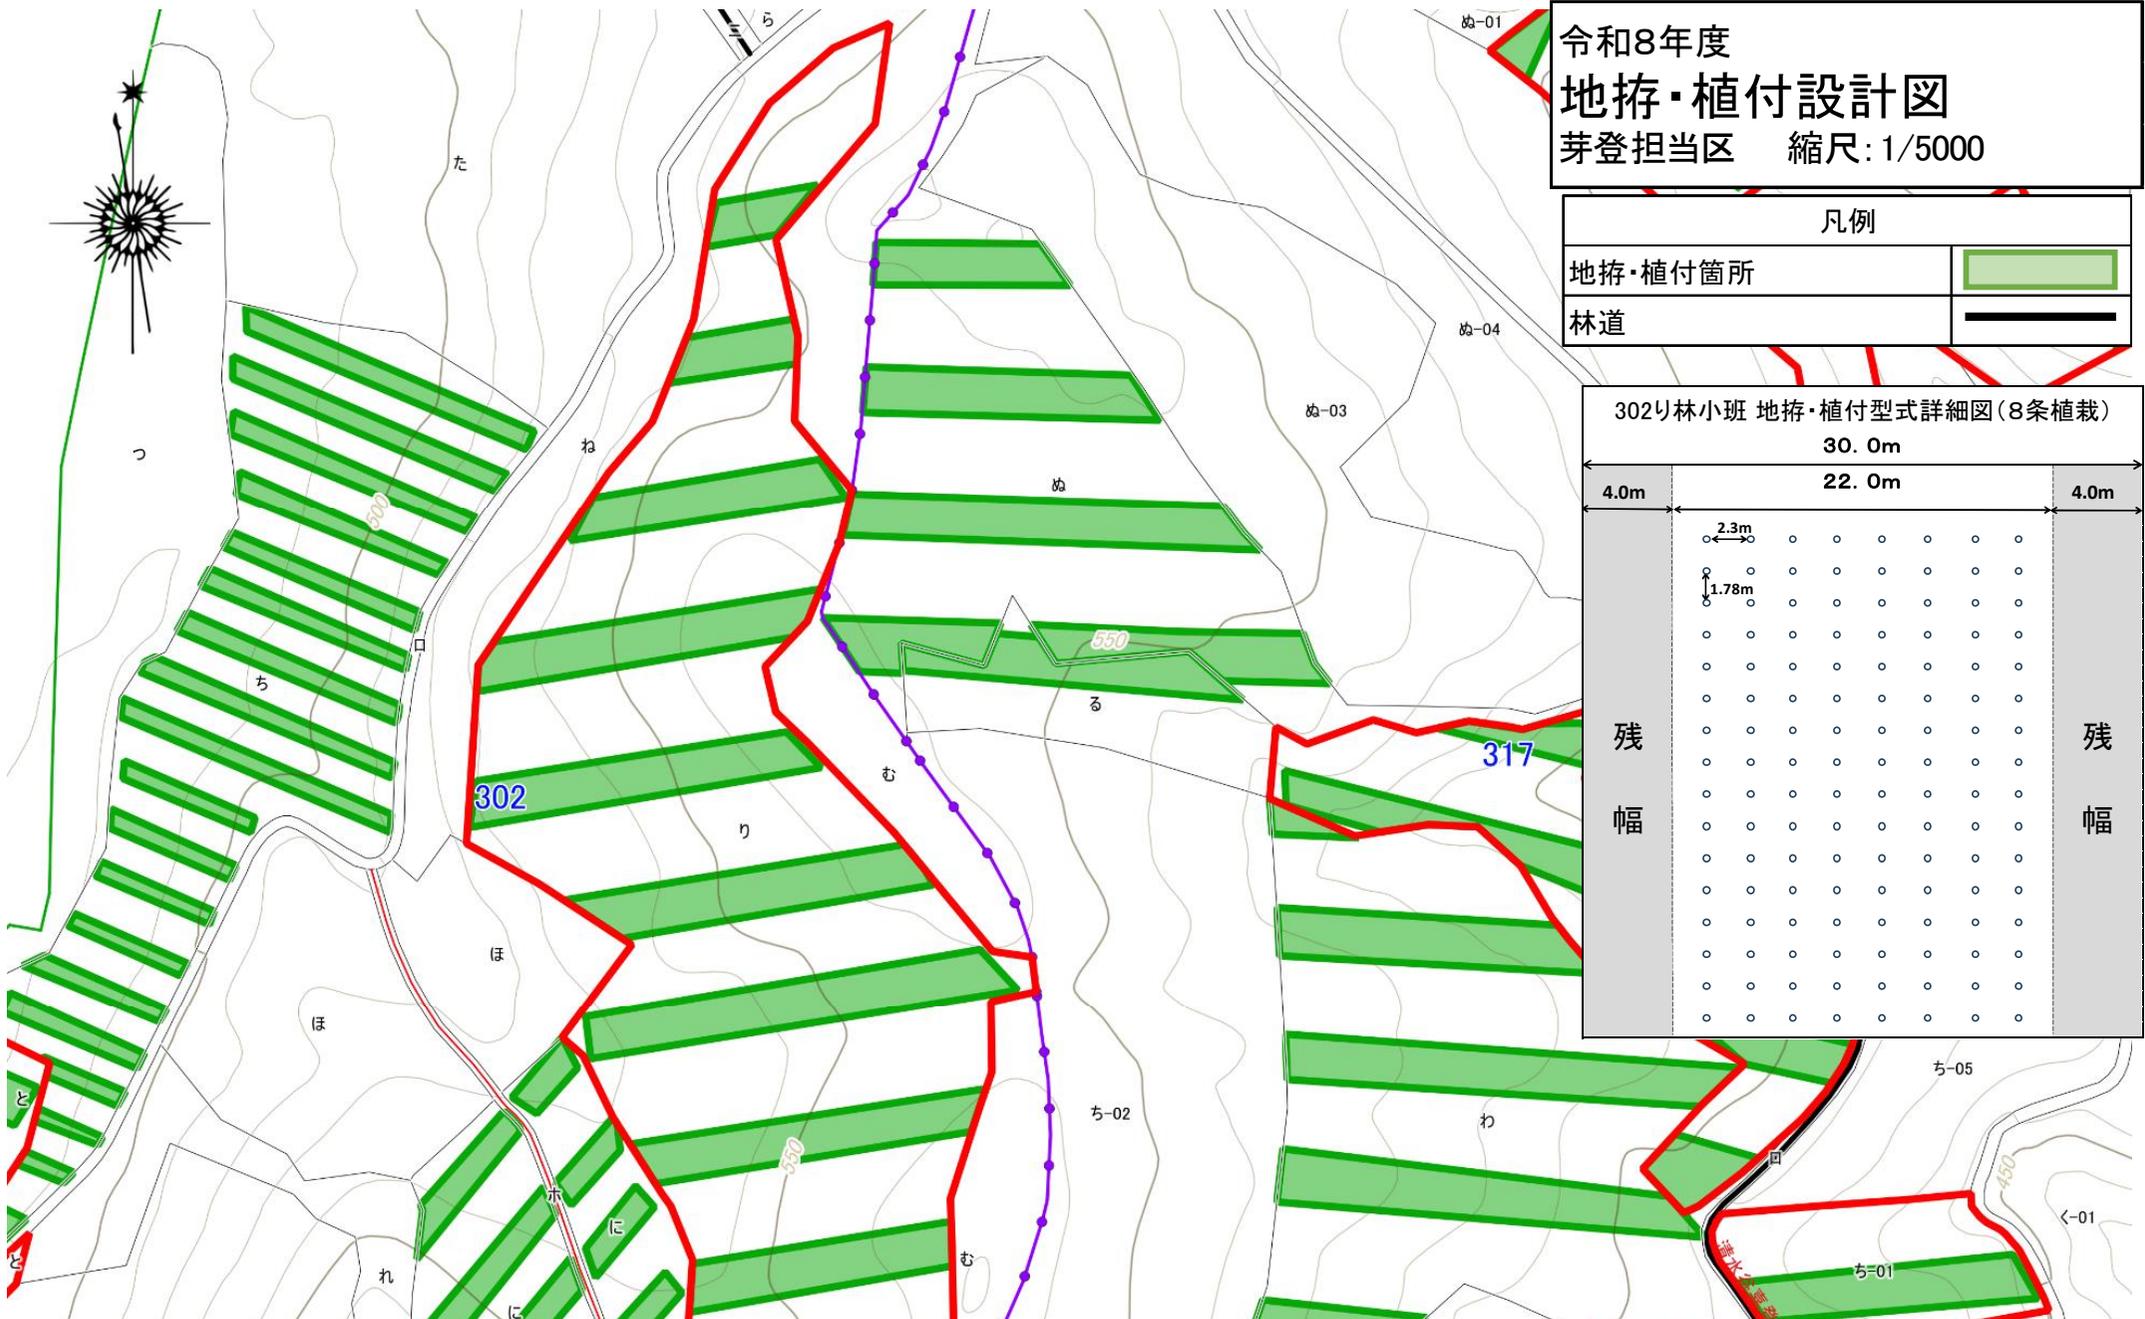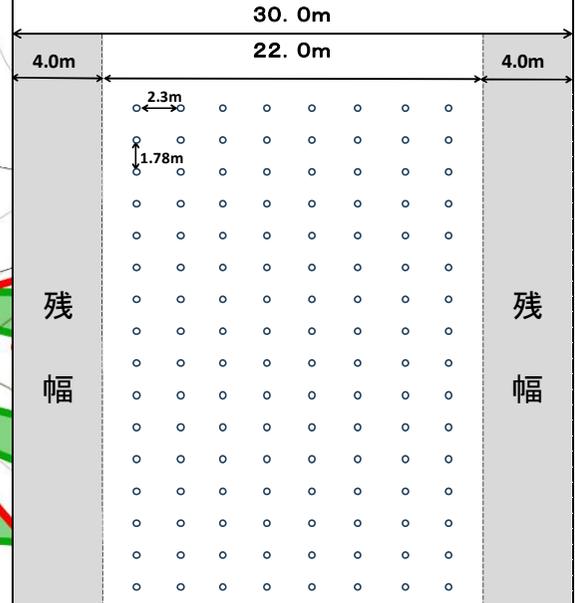

箇所別内訳表


担当区	林小班	作業種	作業区分	仕様	樹種	区域面積	実行面積	植付本数(千本)
芽登	302り	地拵(大型機械)	新植	全刈	カラマツ(コンテナ)	16.44	5.26	7.90
		植付		列間2.3m × 苗間1.78m				

令和8年度
地拵・植付設計図
 芽登担当区 縮尺: 1/5000

凡例	
地拵・植付箇所	
林道	

317お林小班 地拵・植付型式詳細図(8条植栽)

30.0m		
4.0m	22.0m	4.0m
残 幅		残 幅

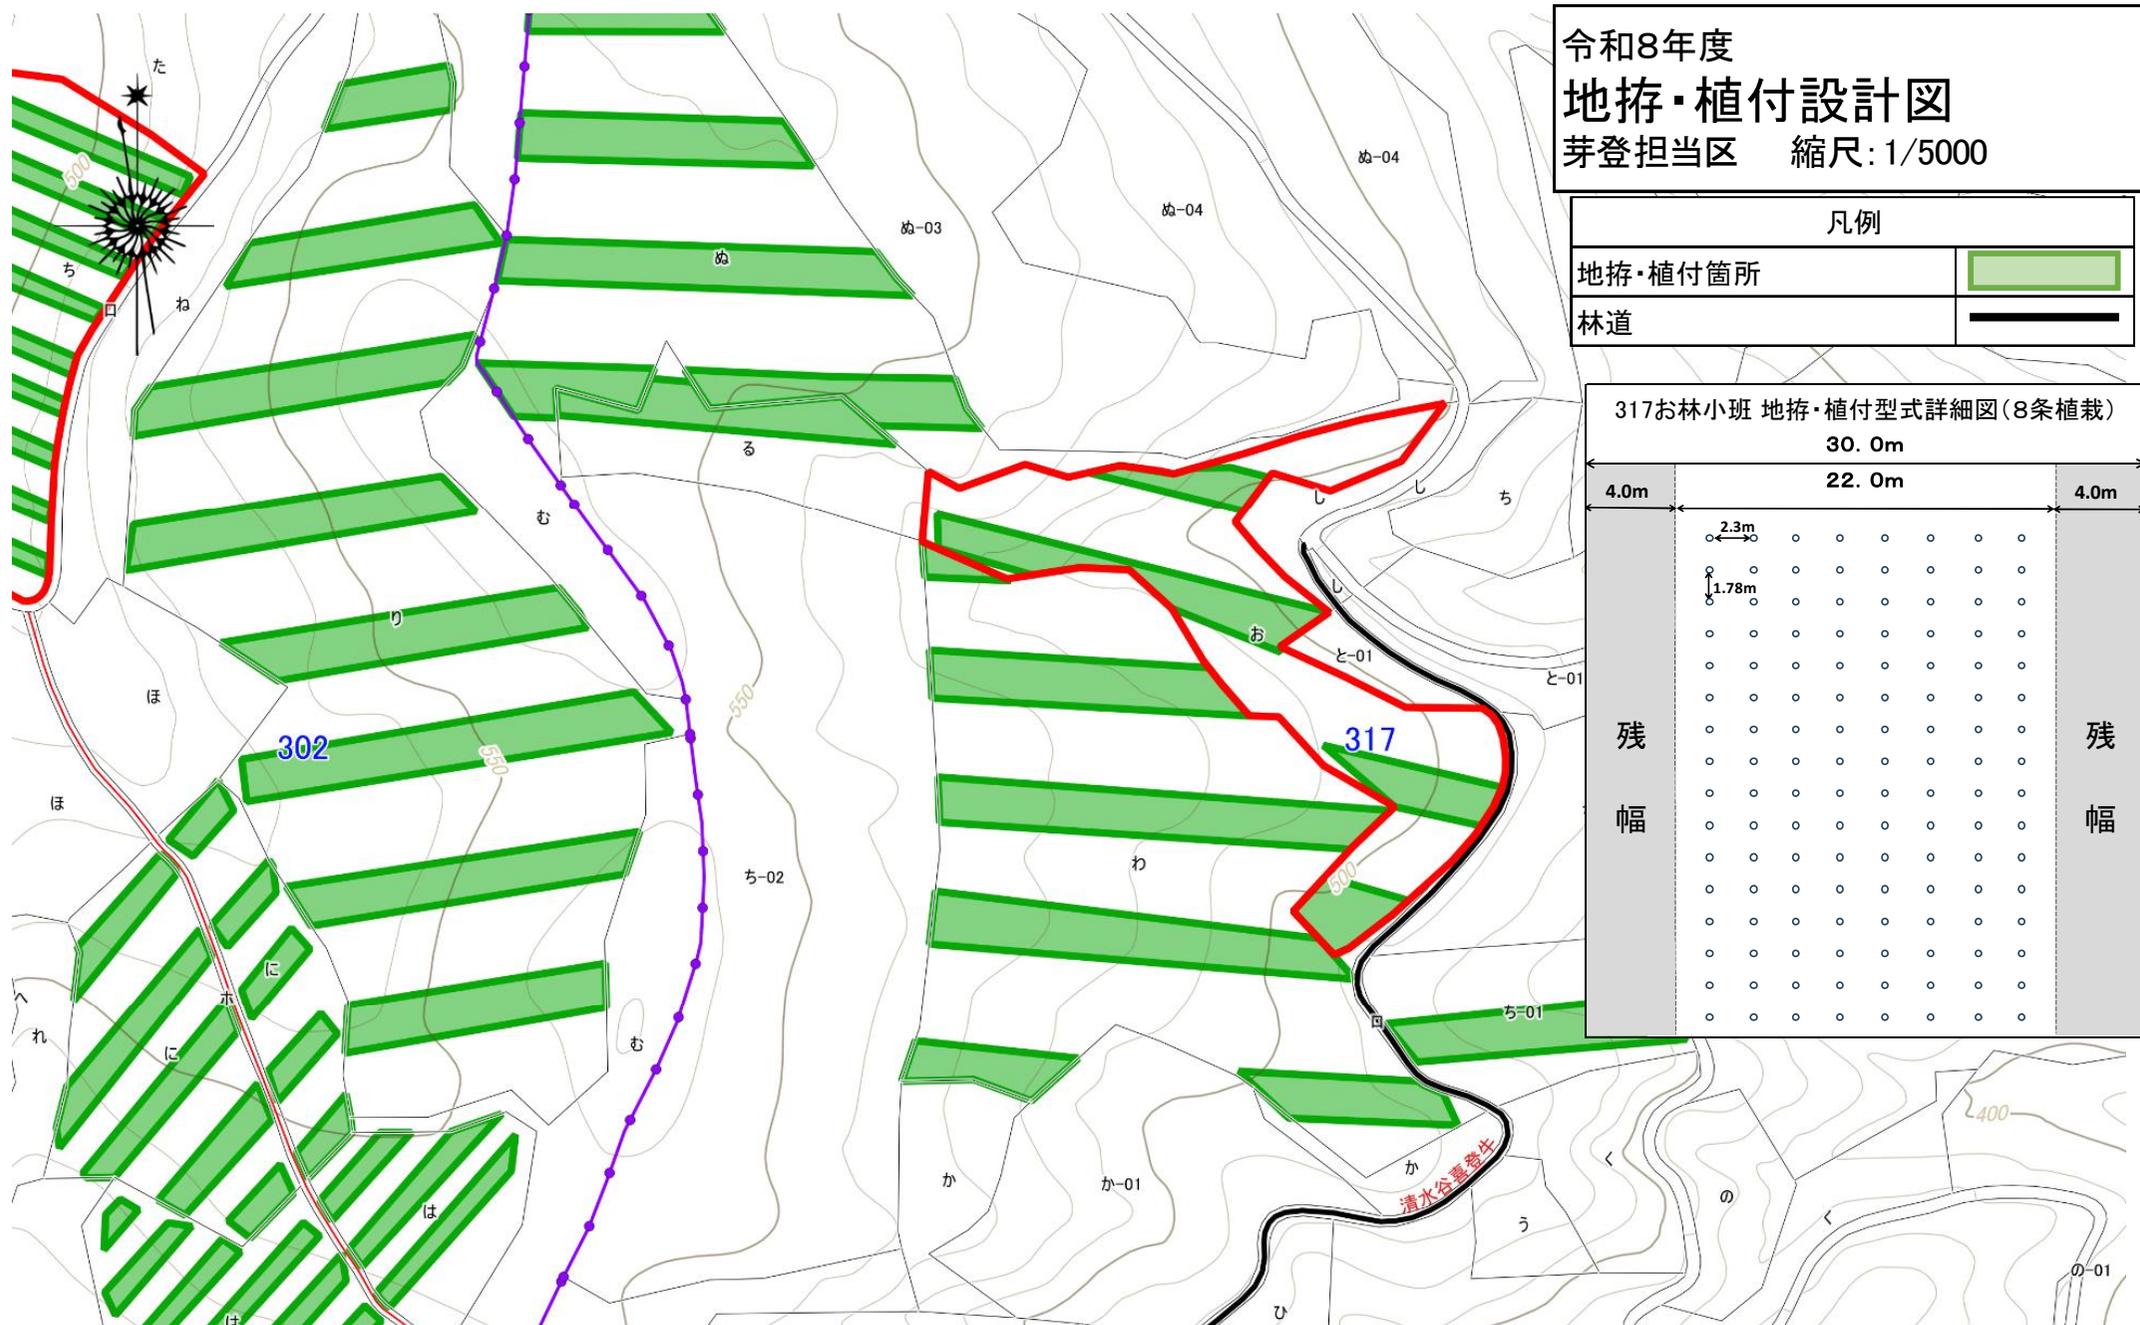

箇所別内訳表

担当区	林小班	作業種	作業区分	仕様	樹種	区域面積	実行面積	植付本数(千本)
芽登	317お	地拵(大型機械)	新植	全刈	カラマツ(コンテナ)	4.38	1.44	2.20
		植付		列間2.3m×苗間1.78m				