令和8年度

地拵設計図

本別担当区　　縮尺：1/5000

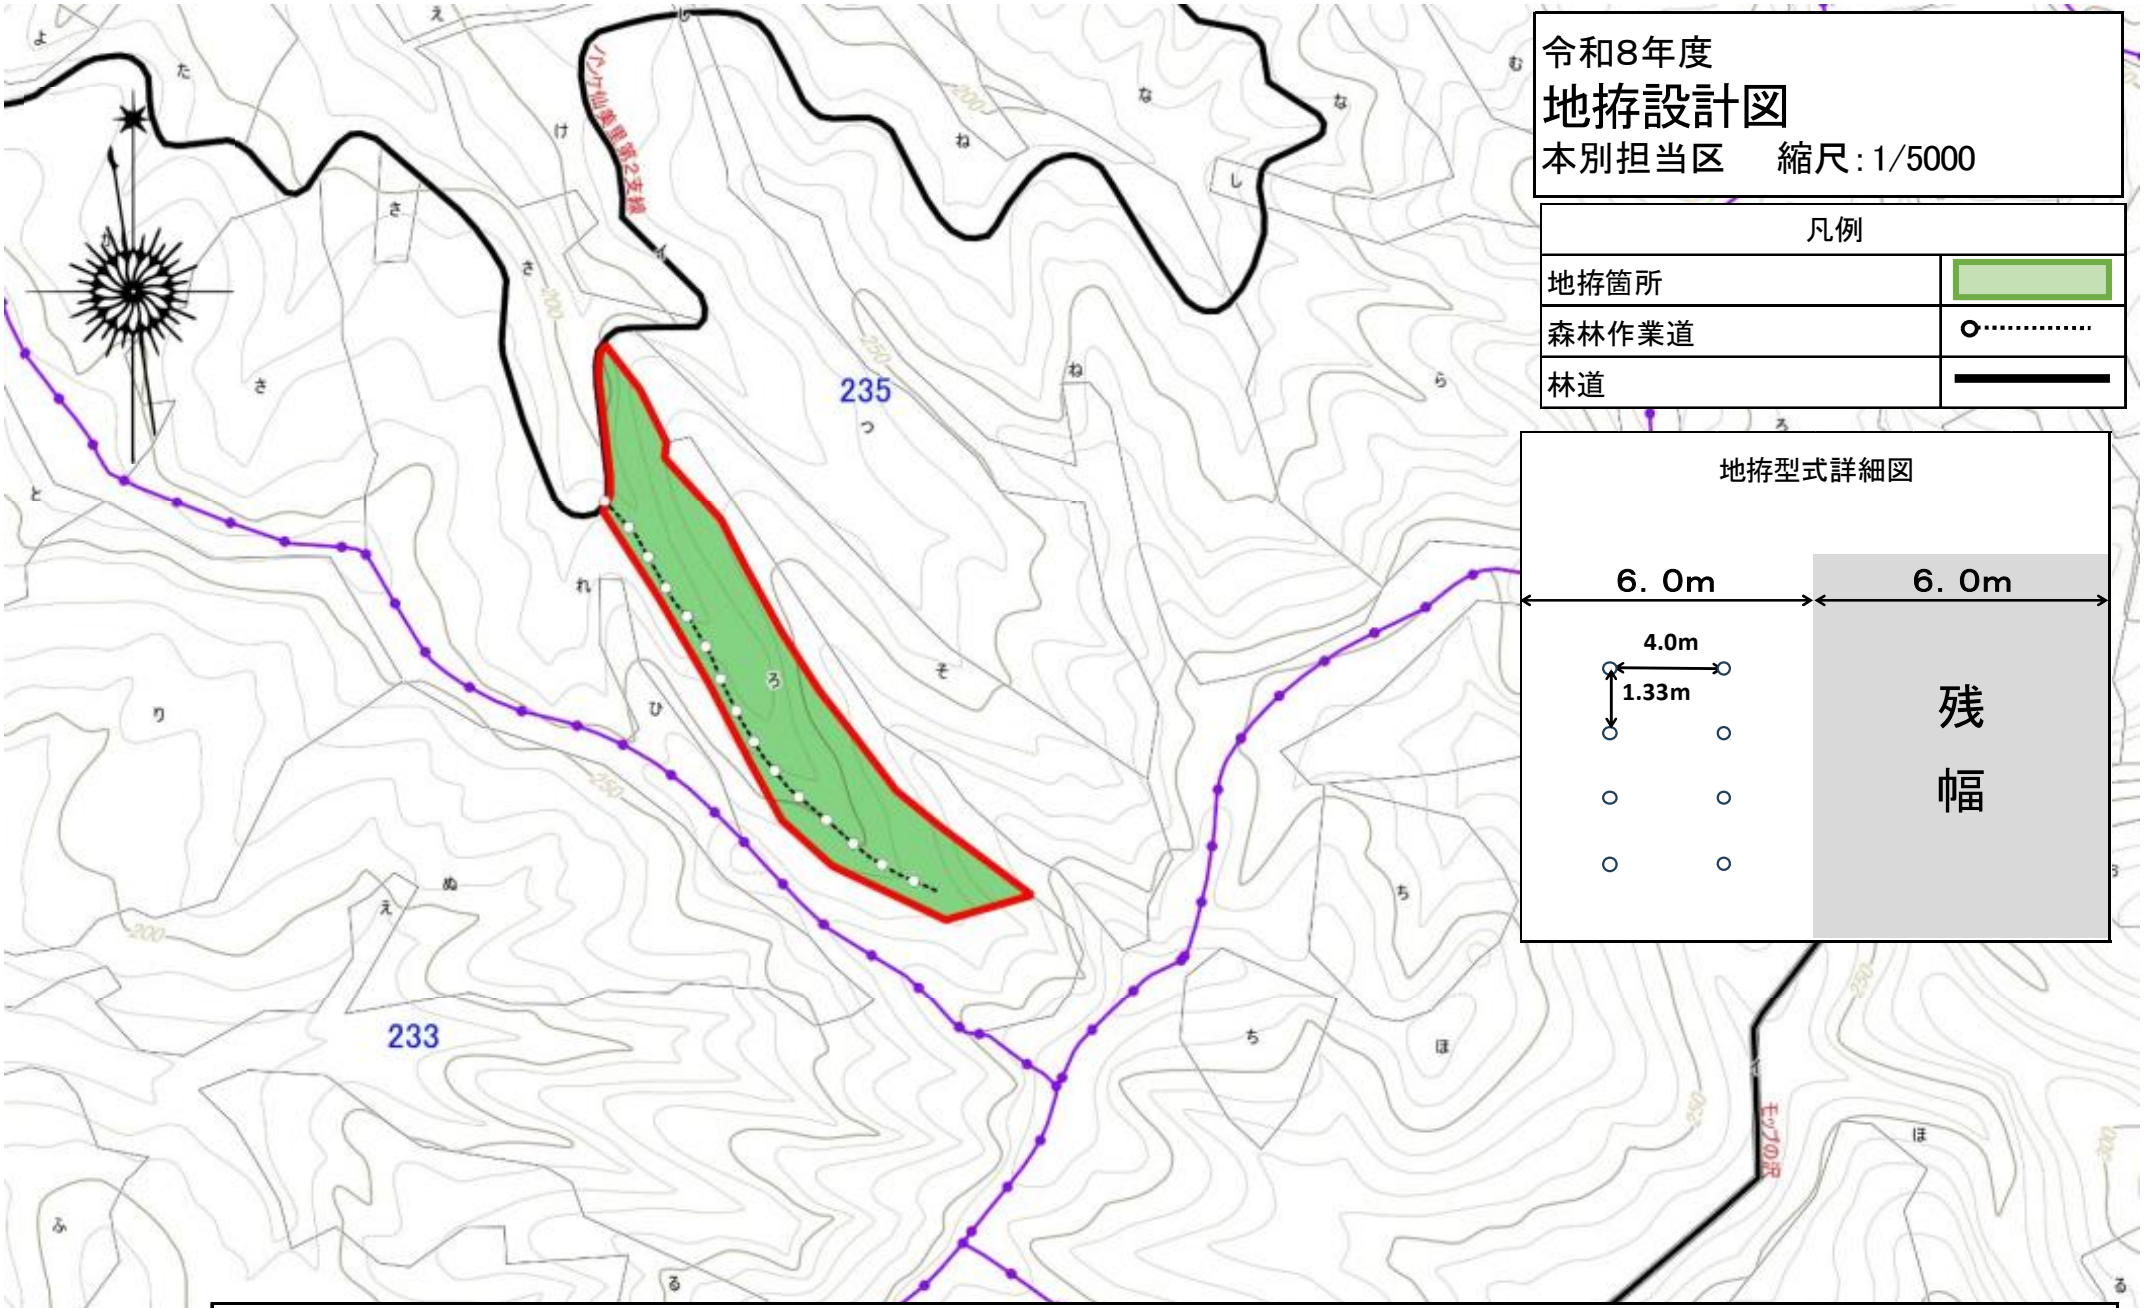

箇所別内訳表							
担当区	林小班	作業種	作業区分	仕様	樹種	区域面積	実行面積
本別	235ろ	地拵(大型機械)	新植	筋刈	カラマツ(コンテナ)	2.49	1.53

令和8年度

地拵設計図

本別担当区　　縮尺：1/5000

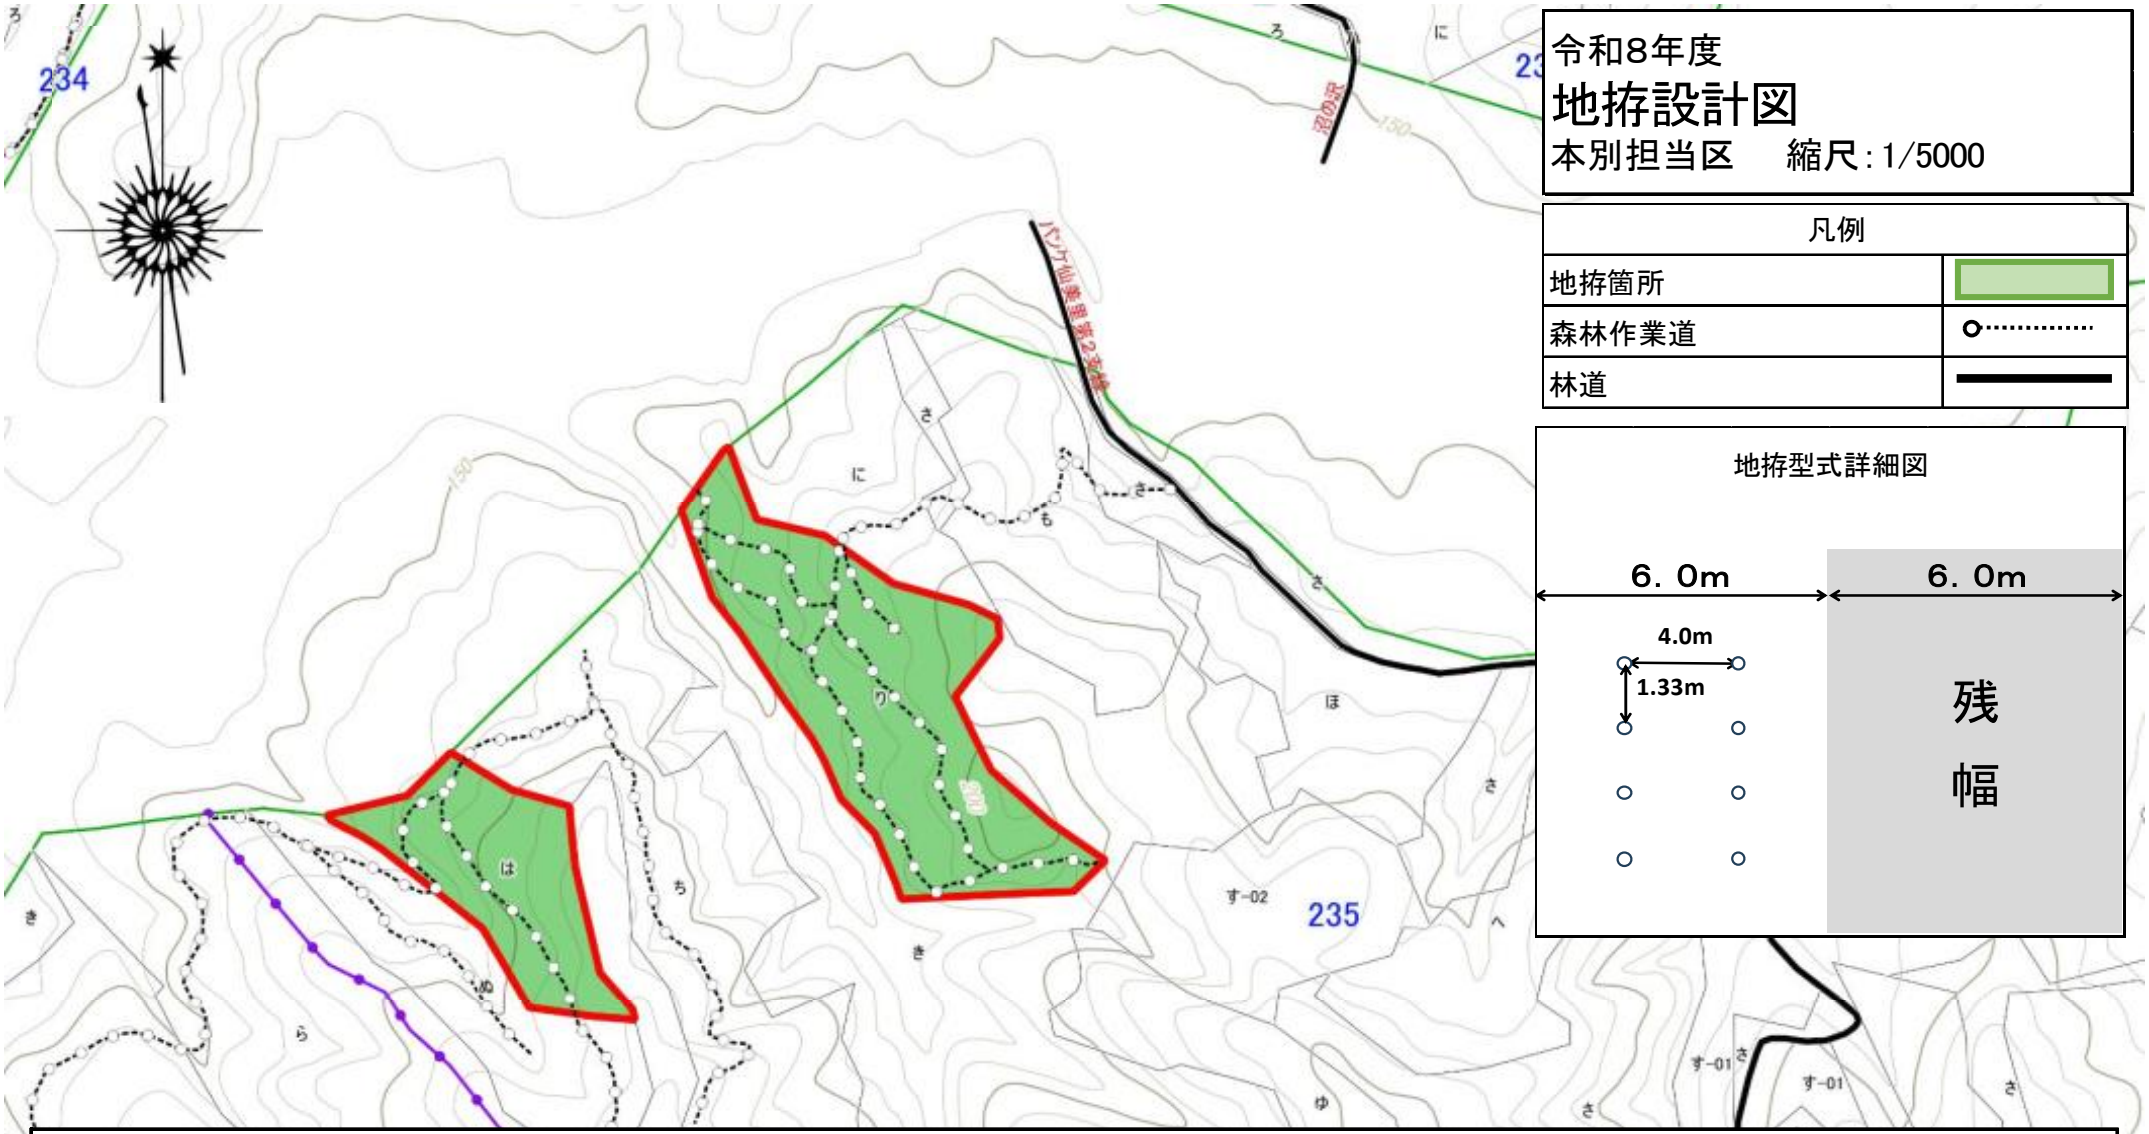

箇所別内訳表							
担当区	林小班	作業種	作業区分	仕様	樹種	区域面積	実行面積
本別	235は	地拵(大型機械)	新植	筋刈	カラマツ(コンテナ)	1.68	1.25
本別	235り	地拵(大型機械)	新植	筋刈	カラマツ(コンテナ)	3.66	3.03
合計						5.34	4.28

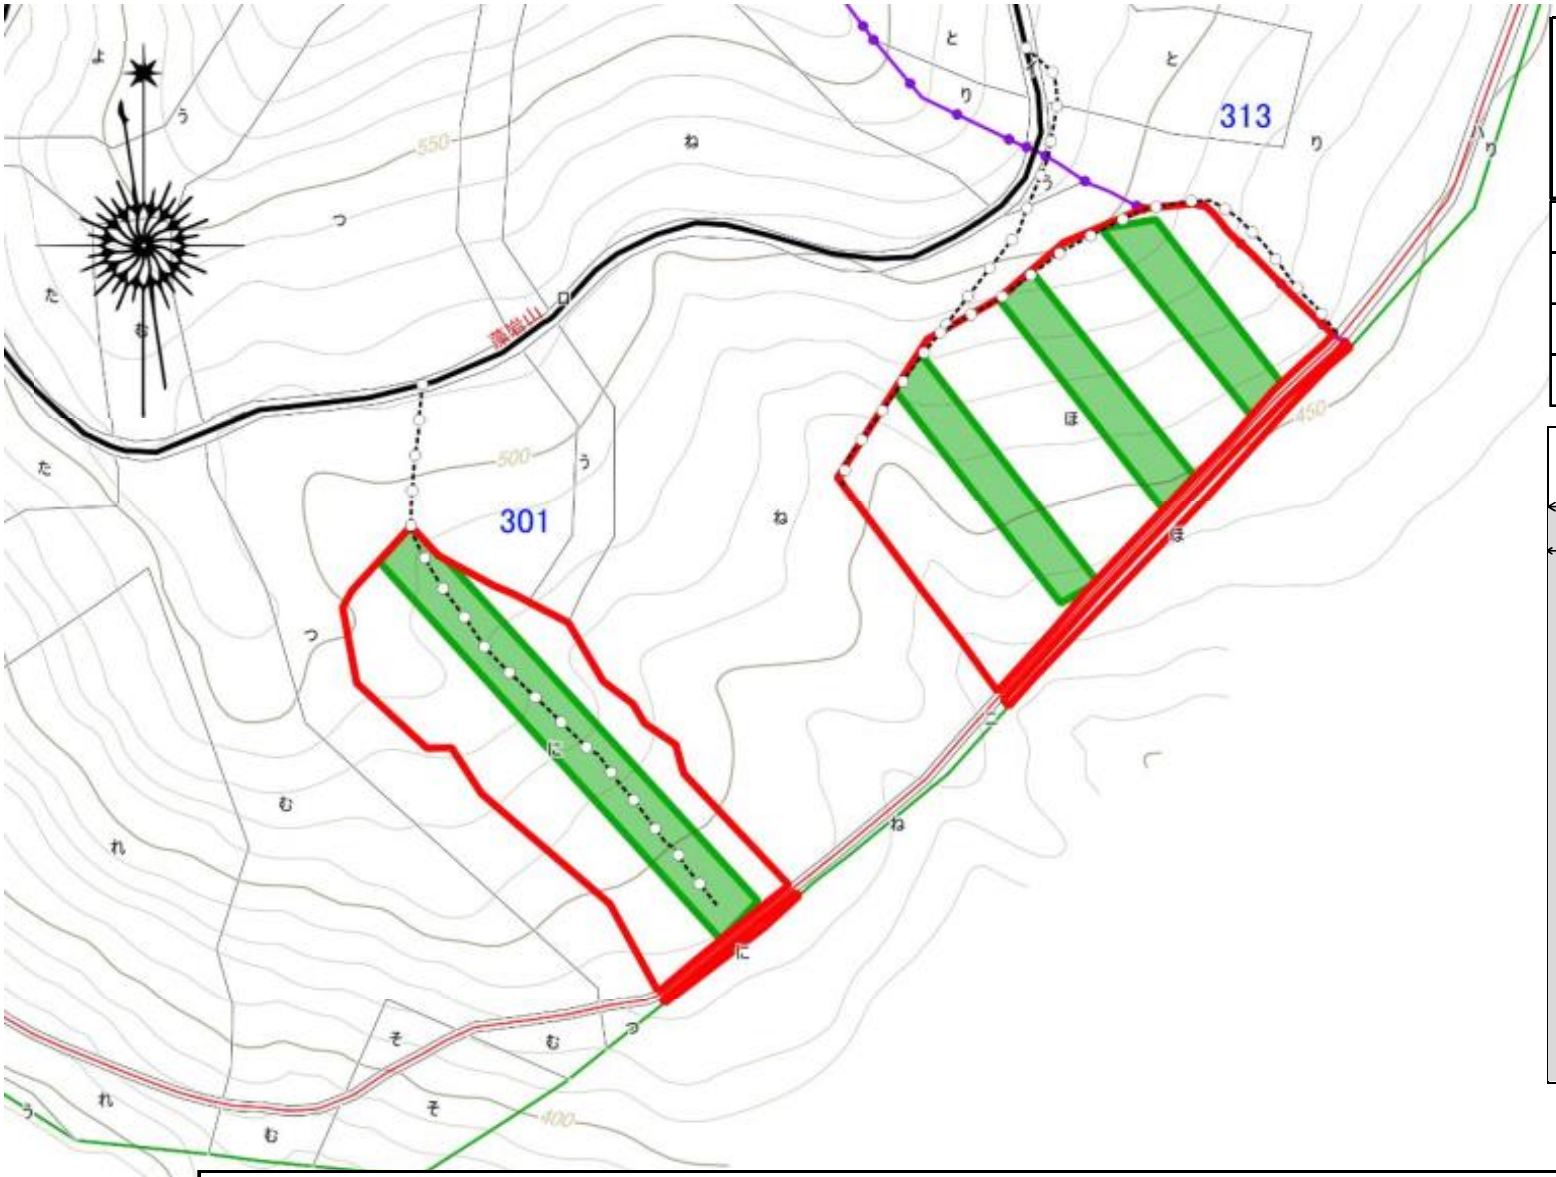

令和8年度

地拵設計図

芽登担当区　　縮尺：1/5000

凡例	
地拵箇所	
森林作業道	
林道	

地拵型式詳細図

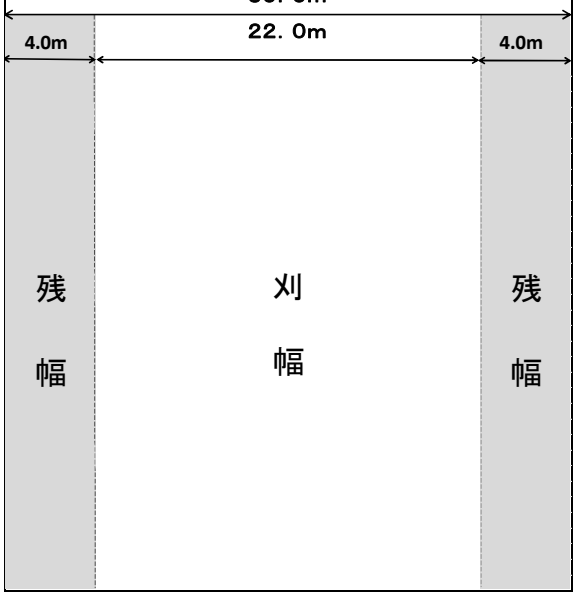

箇所別内訳表							
担当区	林小班	作業種	作業区分	仕様	樹種	区域面積	実行面積
芽登	301に	地拵(大型機械)	新植	全刈	カラマツ(コンテナ)	4.02	1.28
芽登	301ほ	地拵(大型機械)	新植	全刈	カラマツ(コンテナ)	5.95	1.61
合計						9.97	2.89

凡例	
地拵箇所	
森林作業道	
林道	

令和8年度

地拵設計図

芽登担当区　　縮尺：1/5000

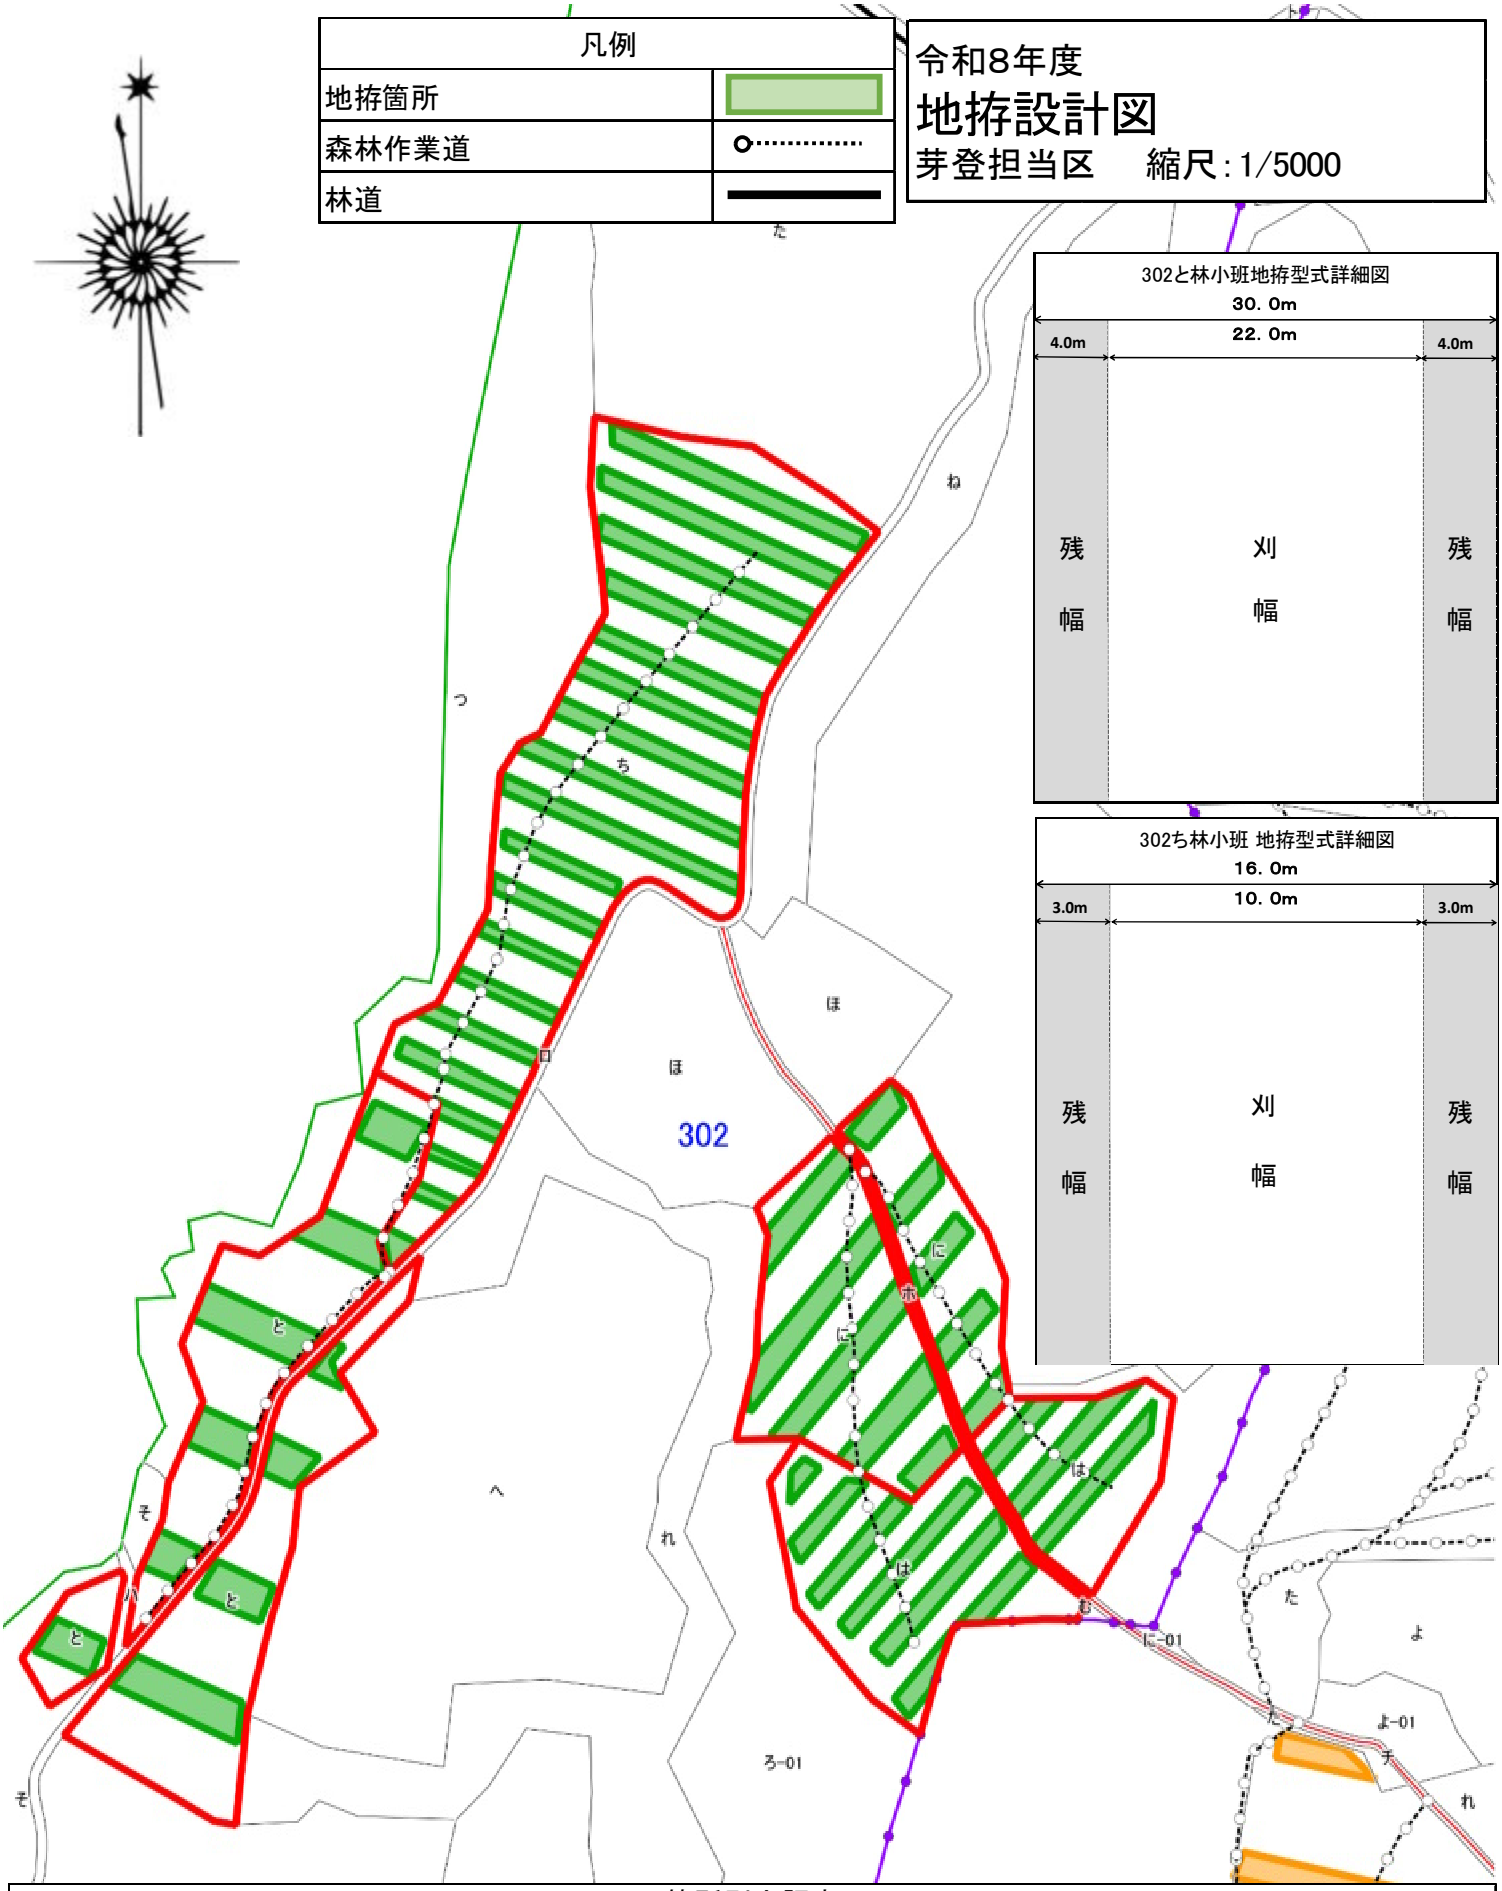

箇所別内訳表							
担当区	林小班	作業種	作業区分	仕様	樹種	区域面積	実行面積
芽登	302と	地拵(大型機械)	新植	全刈	カラマツ(コンテナ)	5.83	1.59
芽登	302ち	地拵(大型機械)	新植	全刈	カラマツ(コンテナ)	8.85	2.78
合計						14.68	4.37

令和8年度

地拵設計図

芽登担当区　　縮尺：1/5000

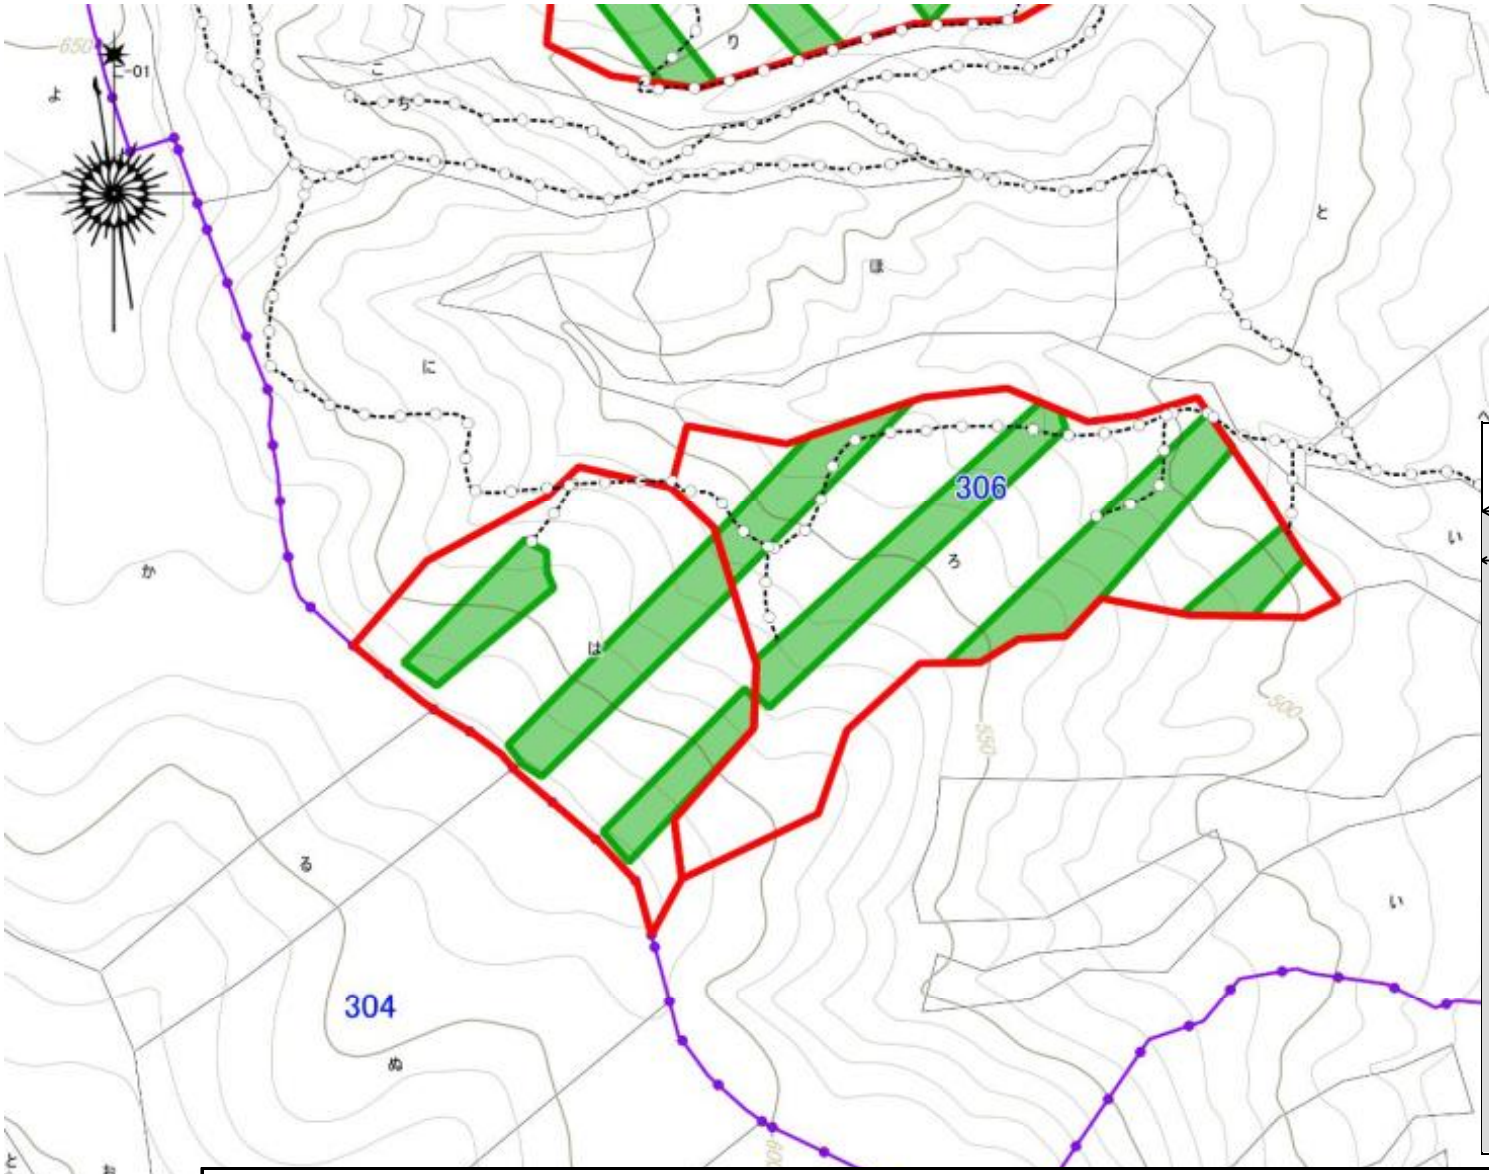

凡例	
地拵箇所	
森林作業道	
林道	

地拵型式詳細図

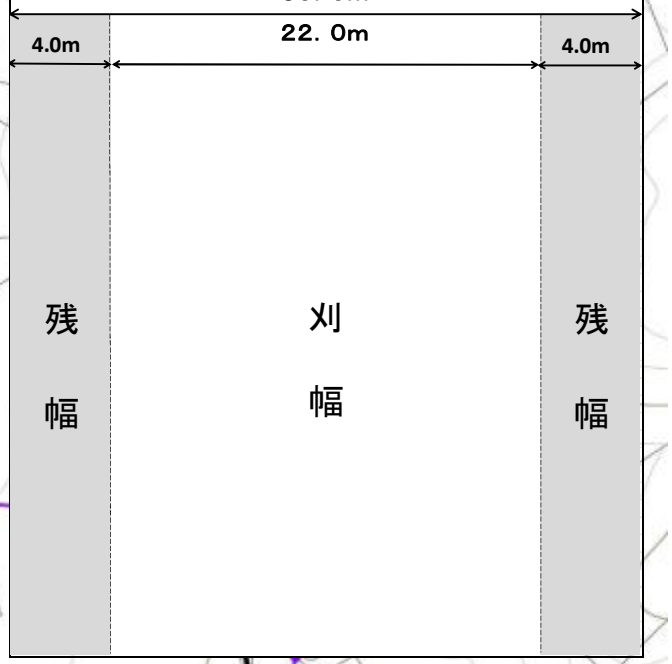

箇所別内訳表

担当区	林小班	作業種	作業区分	仕様	樹種	区域面積	実行面積
芽登	306ろ	地拵(大型機械)	新植	全刈	カラマツ(コンテナ)	7.35	2.37
芽登	306は	地拵(大型機械)	新植	全刈	カラマツ(コンテナ)	5.00	1.52
合計						12.35	3.89

令和8年度

地拵設計図

芽登担当区　縮尺：1/5000

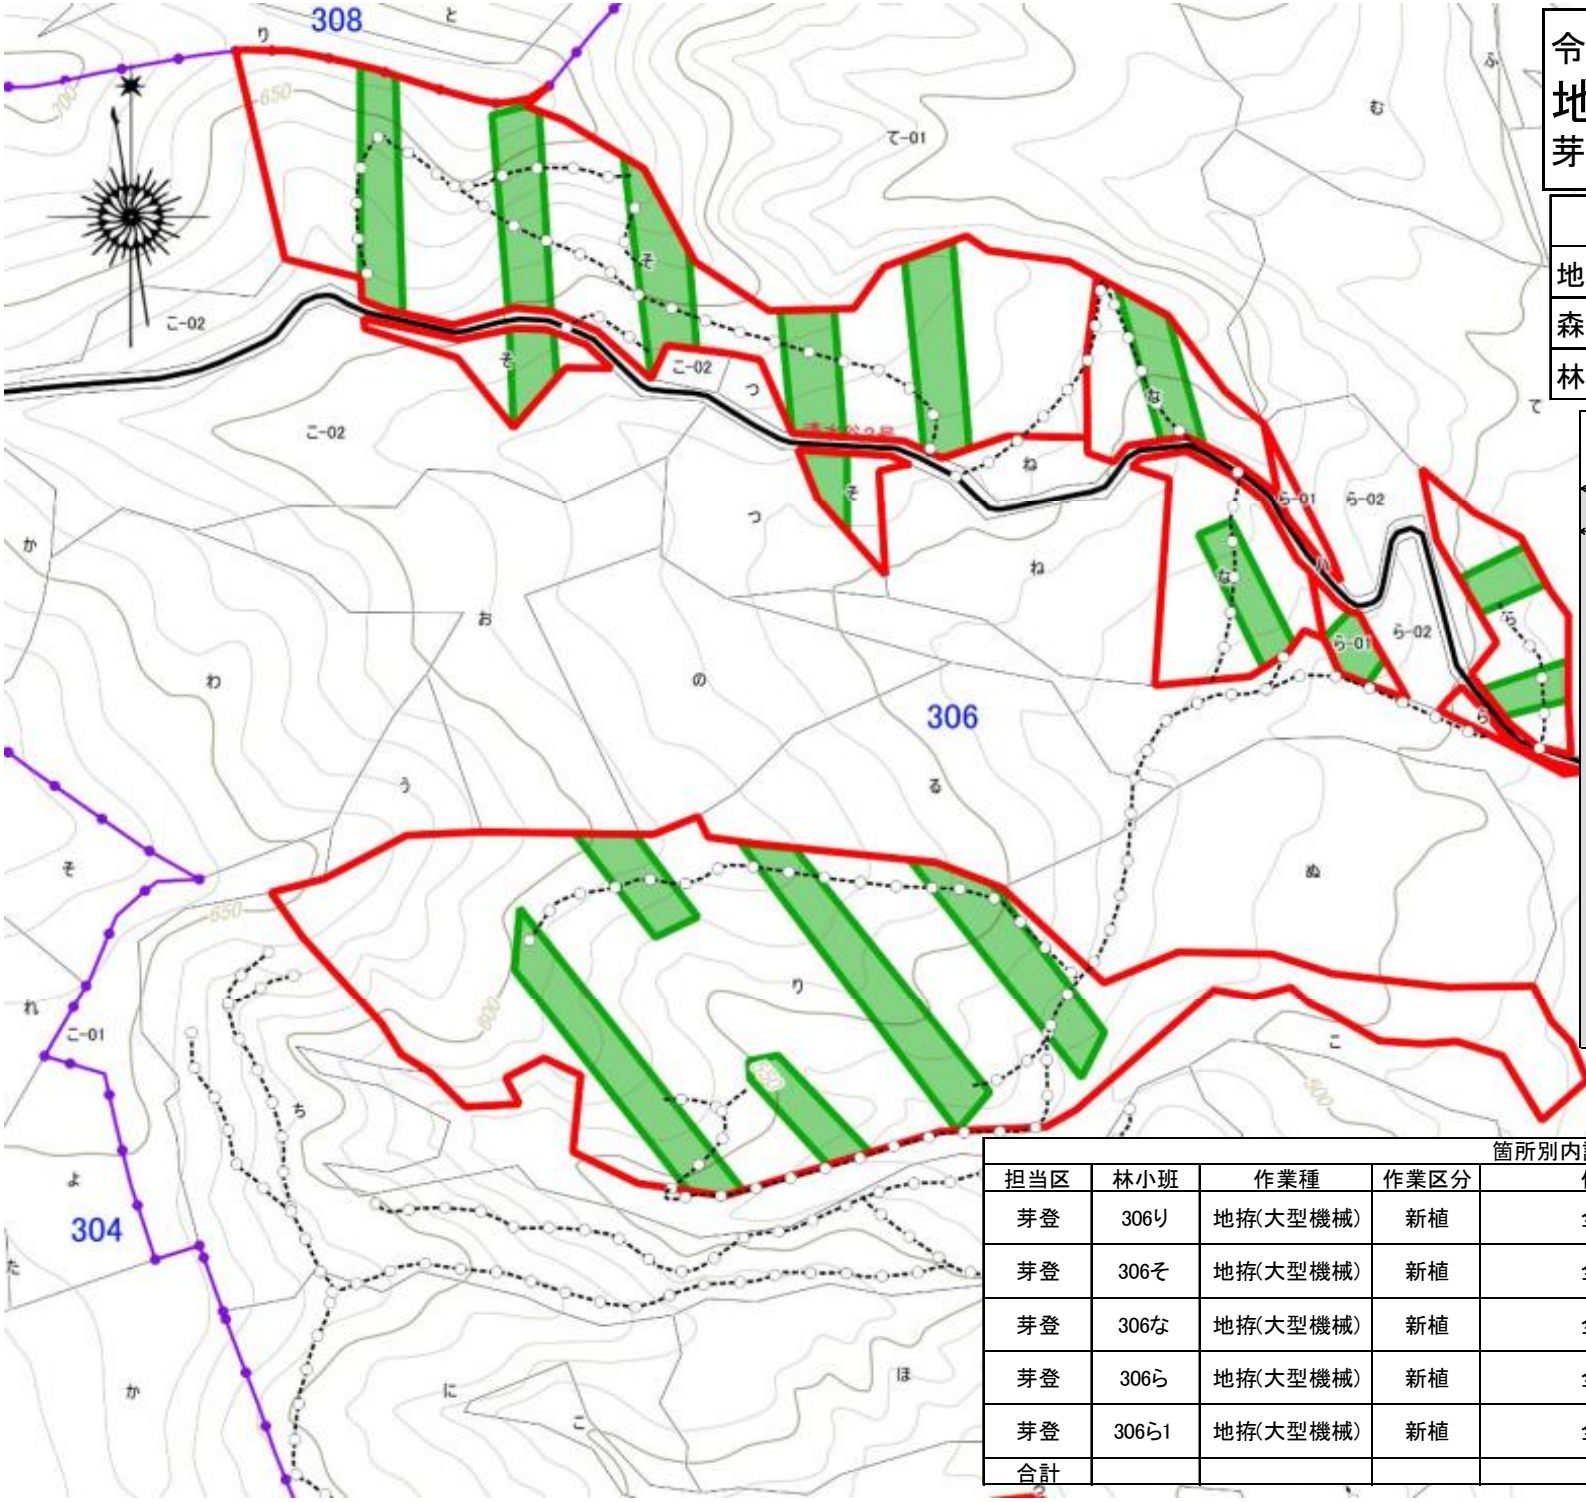

凡例	
地拵箇所	
森林作業道	
林道	

地拵型式詳細図

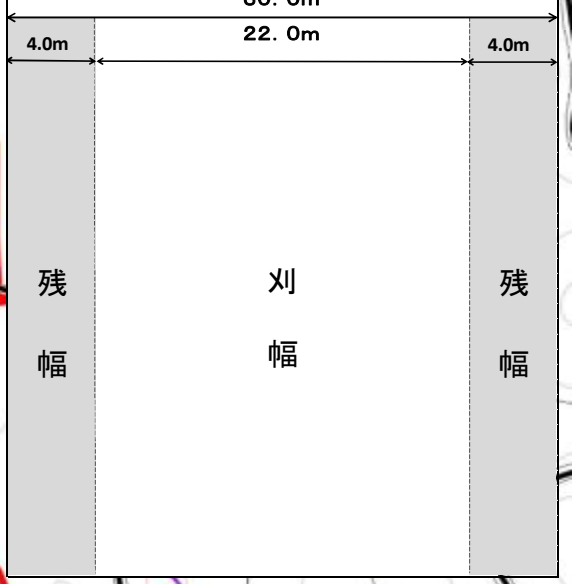

箇所別内訳表

担当区	林小班	作業種	作業区分	仕様	樹種	区域面積	実行面積
芽登	306り	地拵(大型機械)	新植	全刈	カラマツ(コンテナ)	11.84	2.25
芽登	306そ	地拵(大型機械)	新植	全刈	カラマツ(コンテナ)	8.21	2.03
芽登	306な	地拵(大型機械)	新植	全刈	カラマツ(コンテナ)	2.74	0.59
芽登	306ら	地拵(大型機械)	新植	全刈	カラマツ(コンテナ)	1.17	0.37
芽登	306ら1	地拵(大型機械)	新植	全刈	カラマツ(コンテナ)	0.37	0.08
合計						24.33	5.32

令和8年度

地拵設計図

芽登担当区　縮尺：1/5000

箇所別内訳表							
担当区	林小班	作業種	作業区分	仕様	樹種	区域面積	実行面積
芽登	318ぬ	地拵(大型機械)	新植	全刈	カラマツ(コンテナ)	13.03	3.55

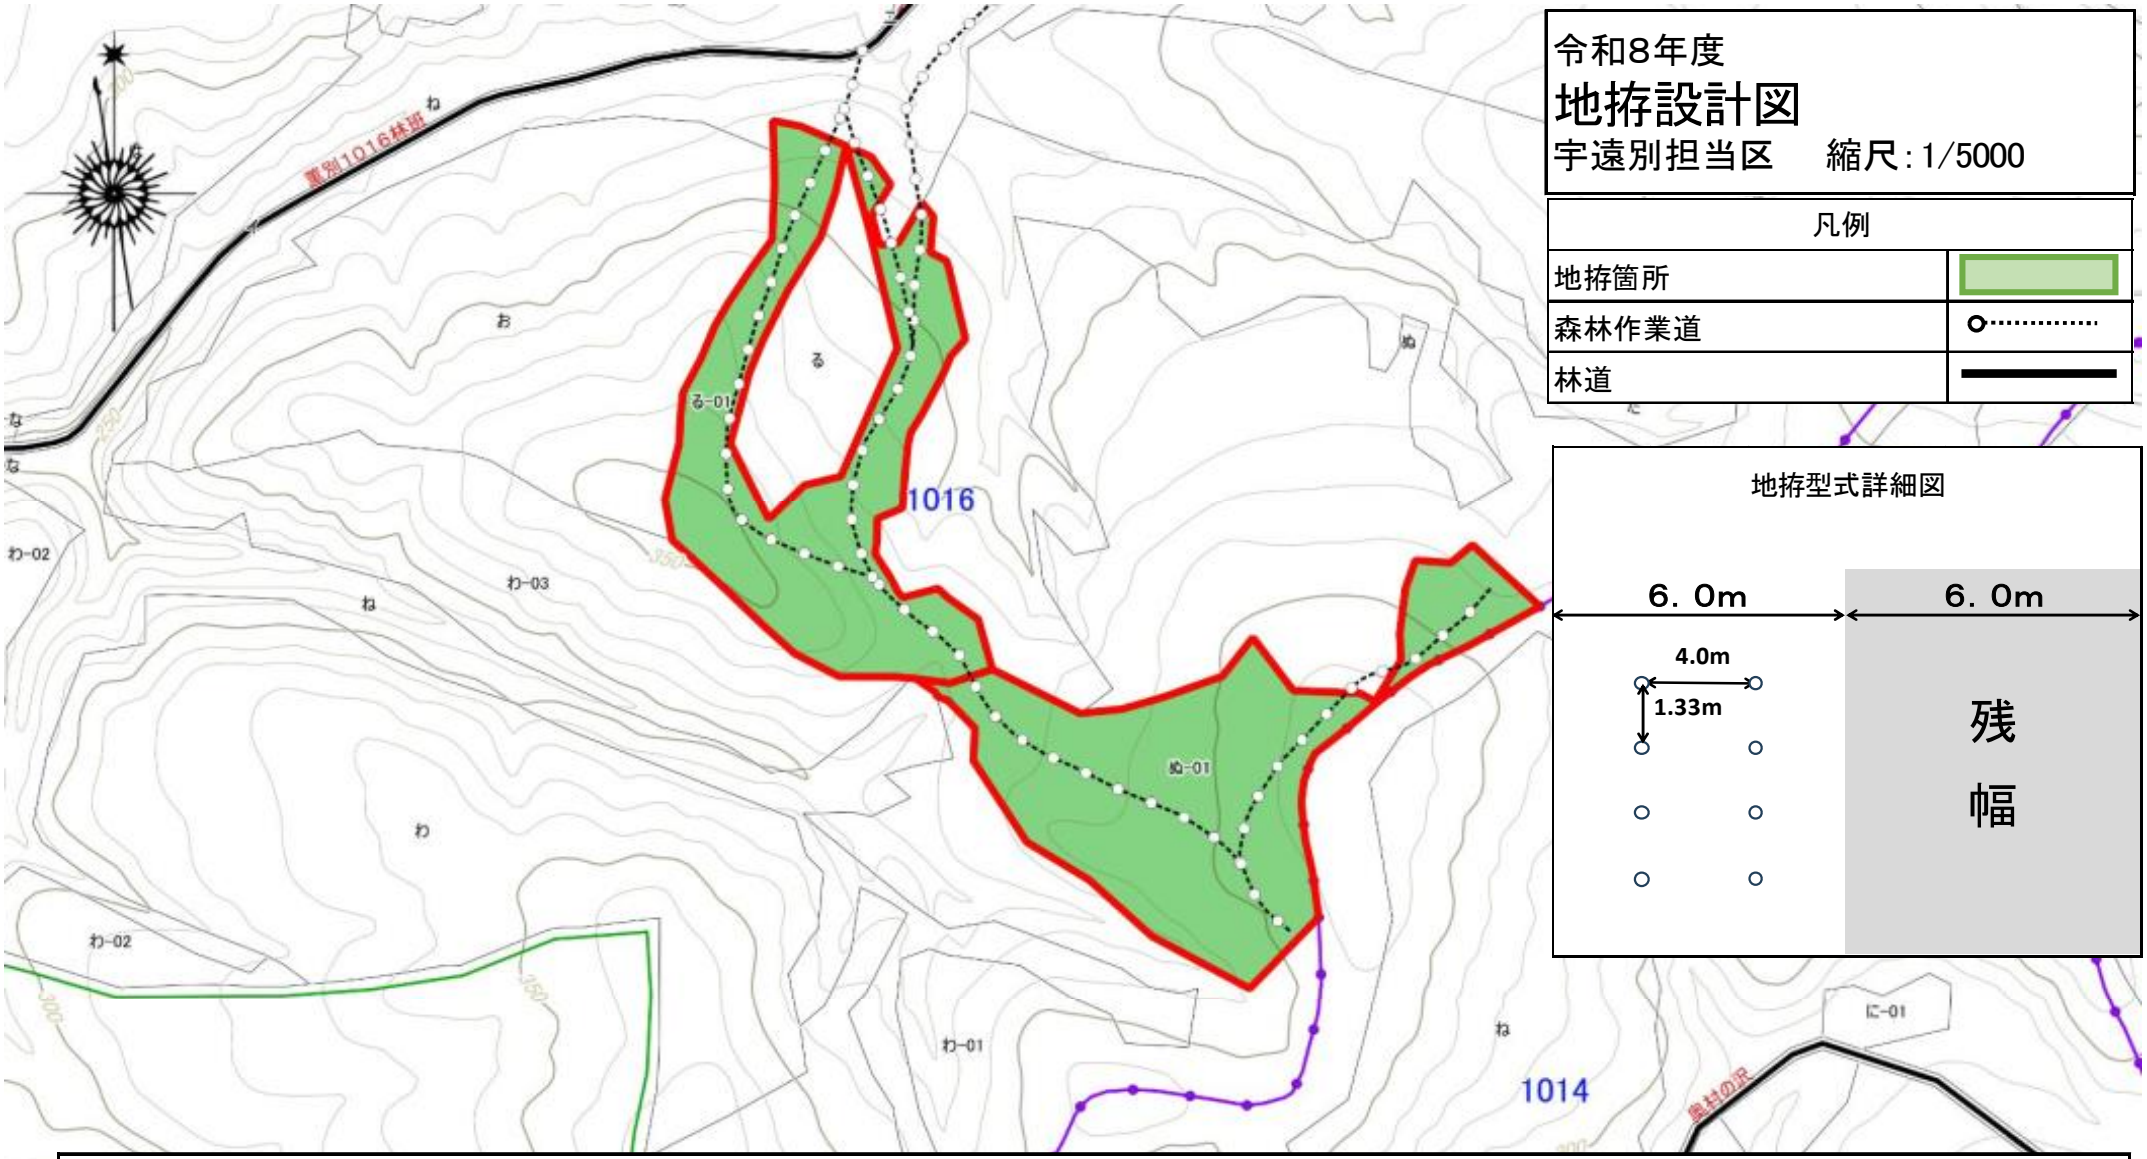

箇所別内訳表							
担当区	林小班	作業種	作業区分	仕様	樹種	区域面積	実行面積
宇遠別	1016ぬ1	地拵(大型機械)	新植	筋刈	カラマツ(コンテナ)	4.34	4.34
宇遠別	1016る1	地拵(大型機械)	新植	筋刈	カラマツ(コンテナ)	3.86	3.42
合計						8.20	7.76