



### 3-1 全体構想との関わりについて


第3回自然再生協議会での議論を踏まえ、以下の流れに沿って全体構想を検討中である。

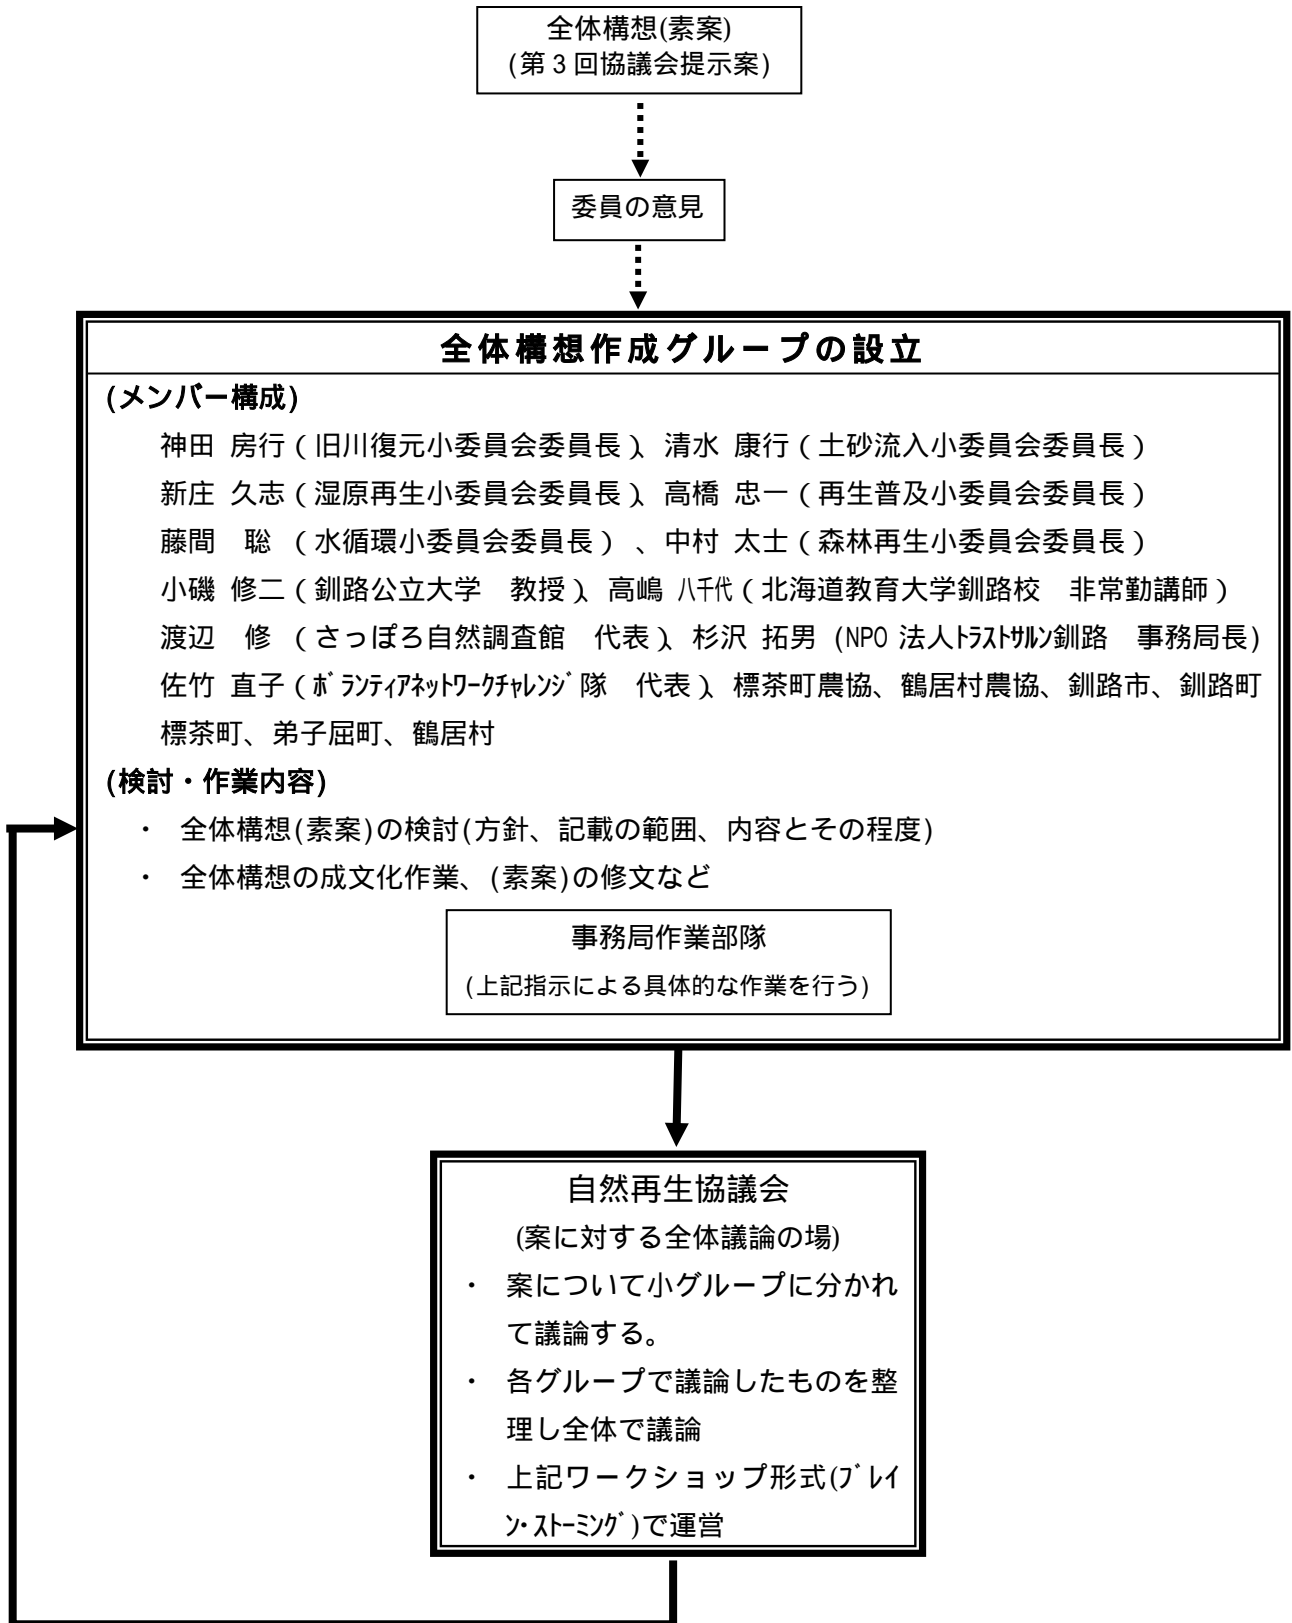

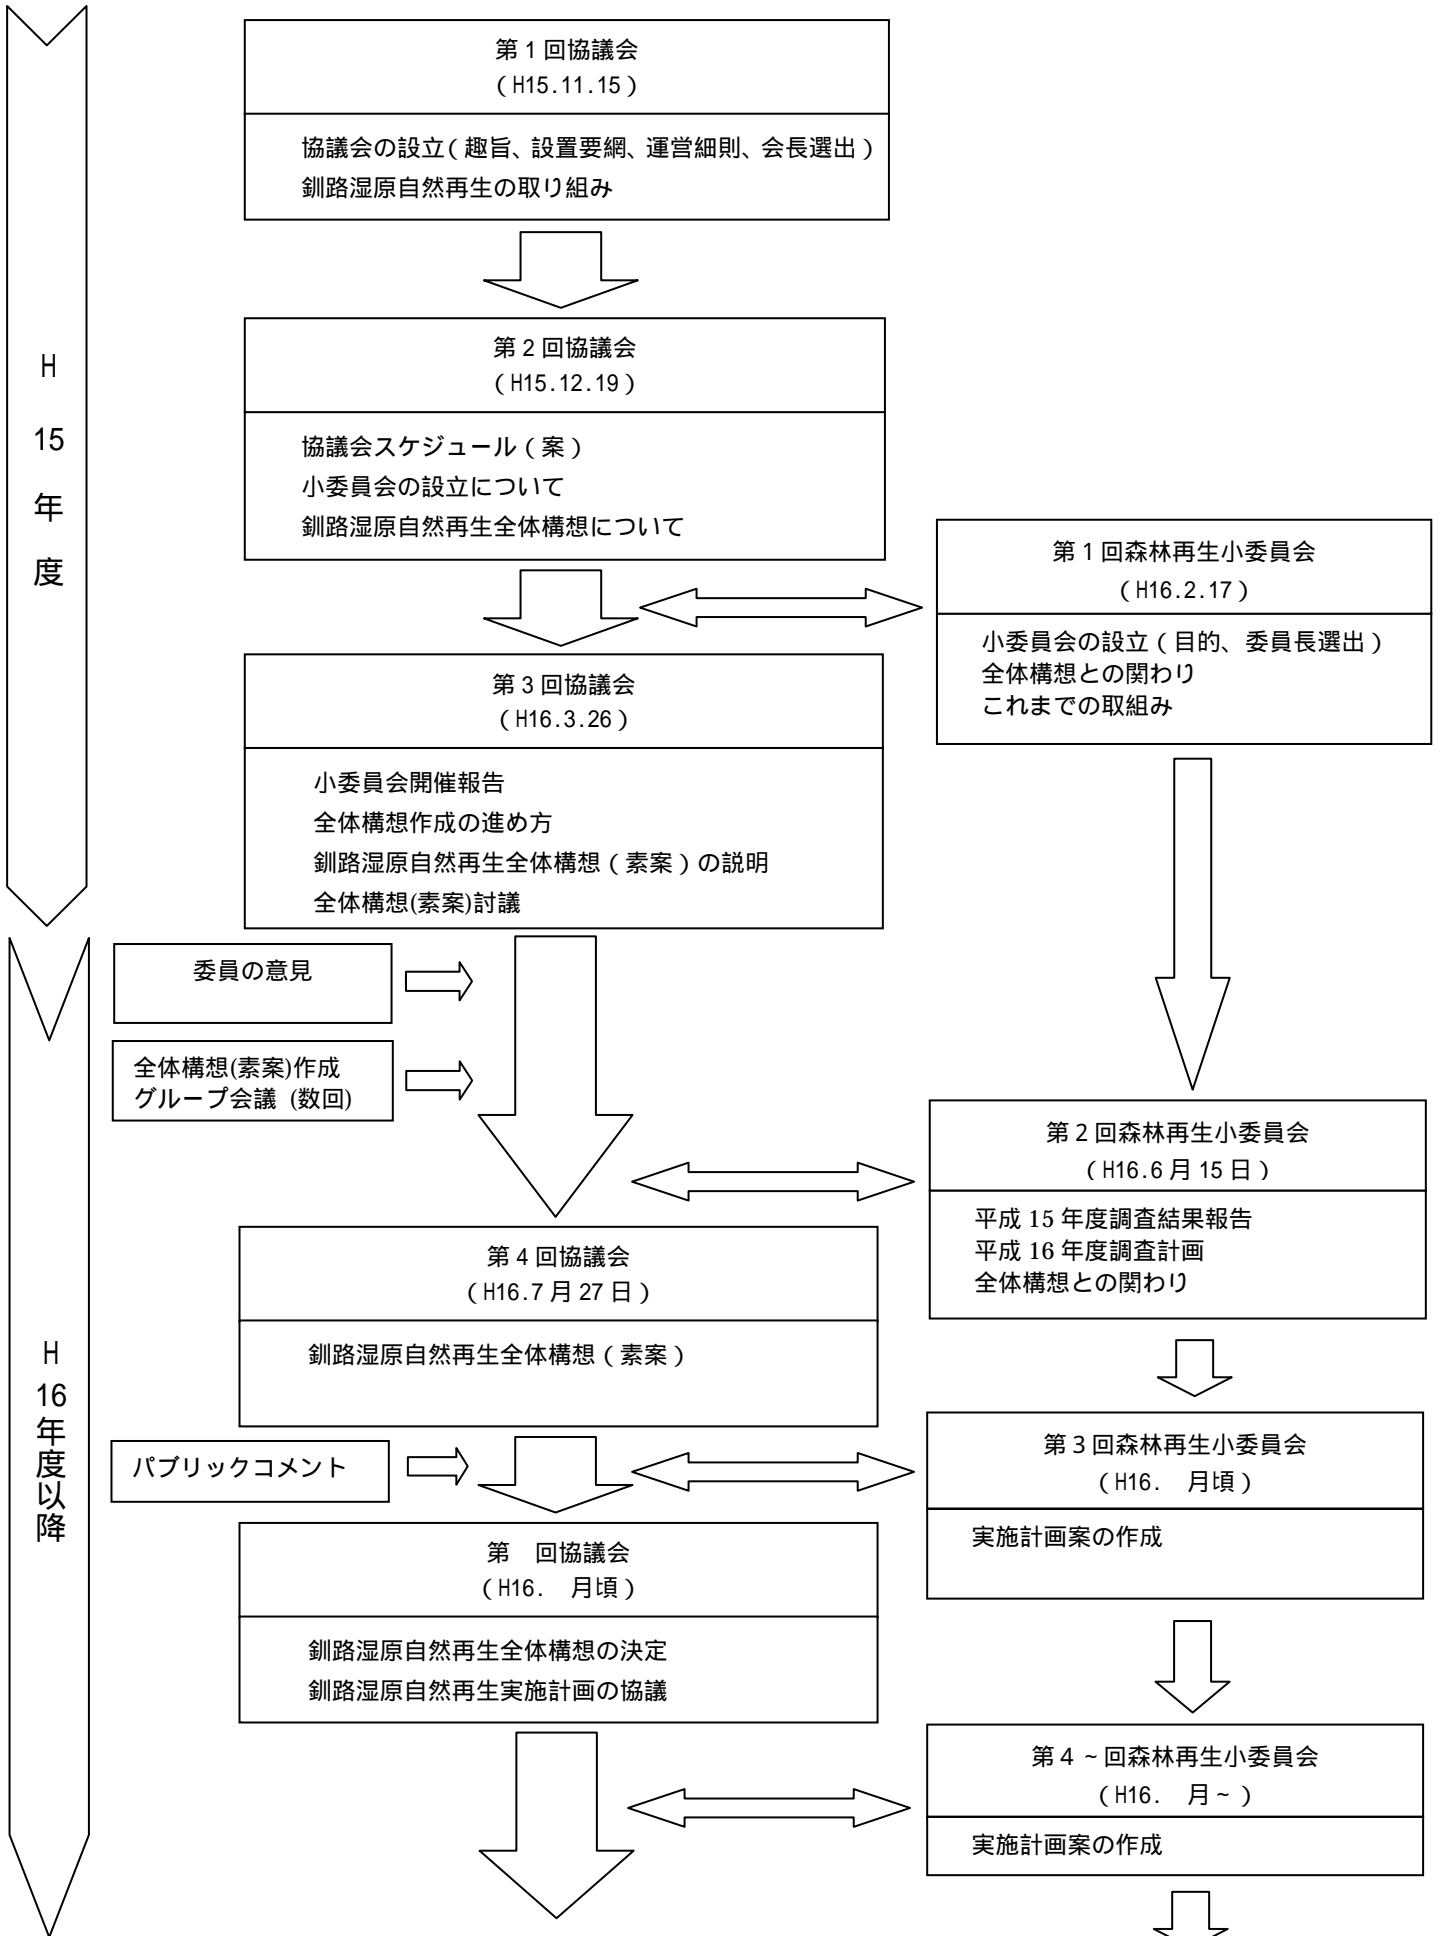



達古武24  
自然林再生試験位置図  
S = 1 : 5,000

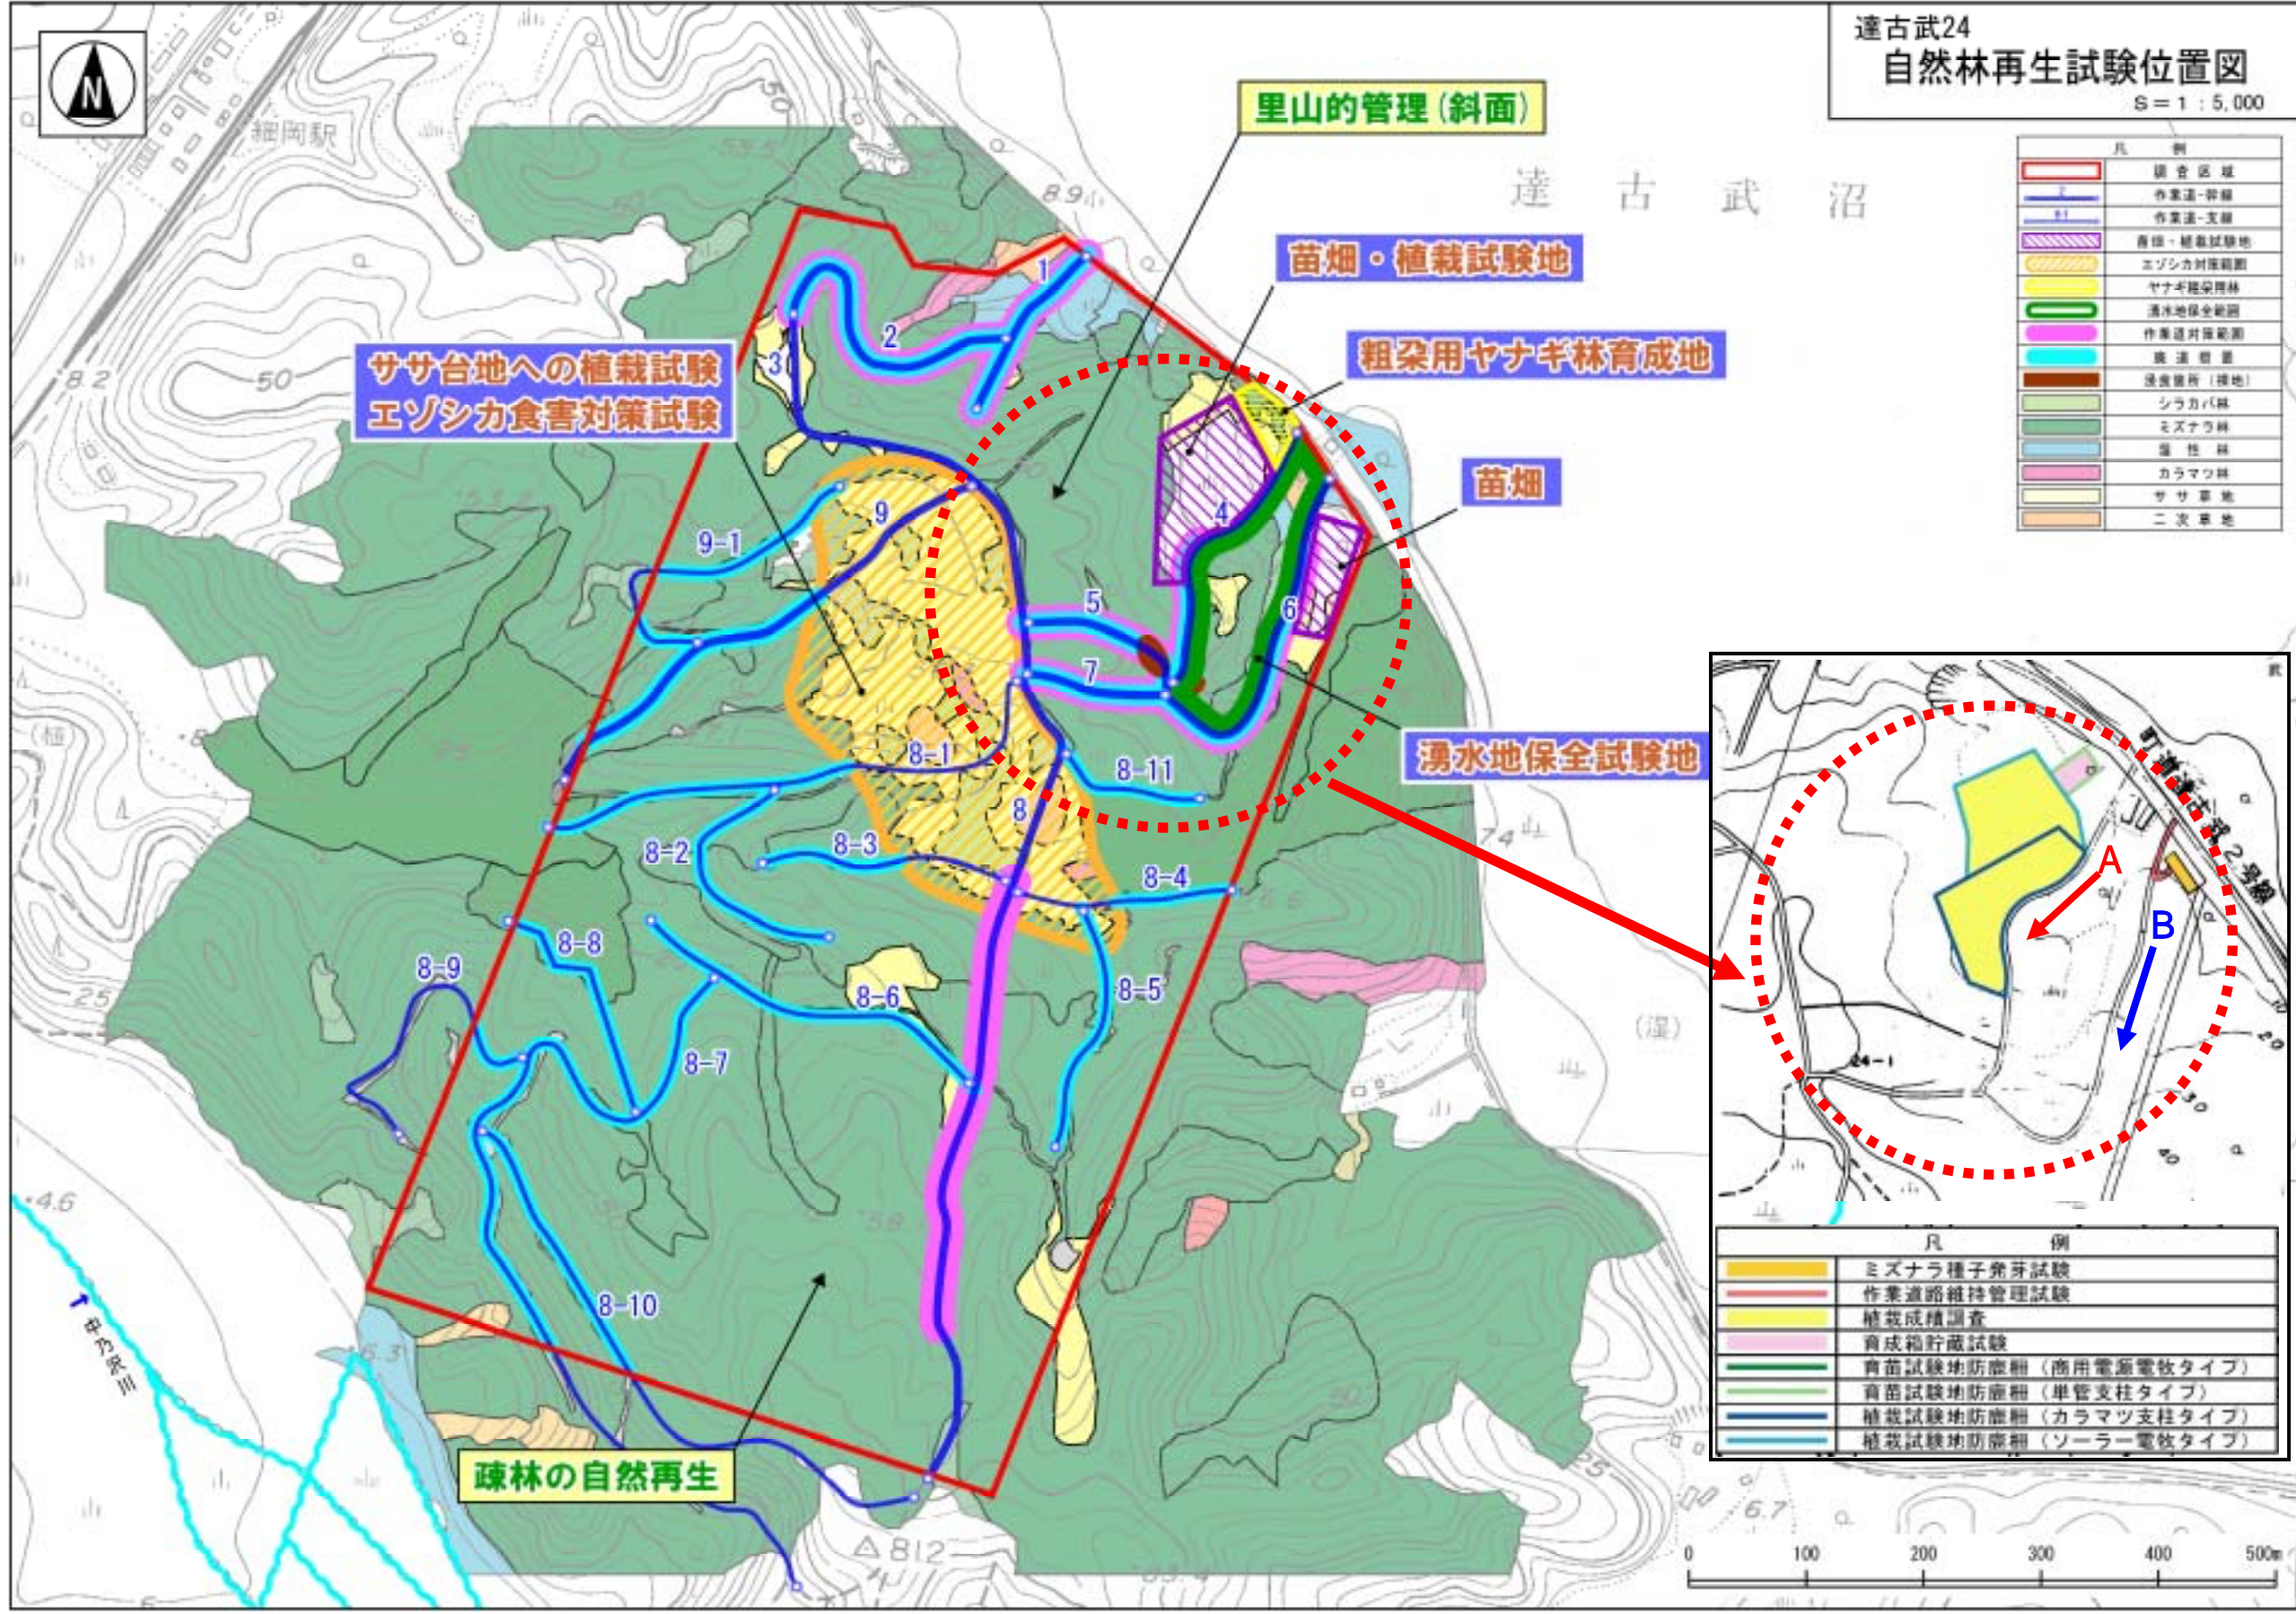

凡 例

[Red outline]	調査区域
[Blue line]	作業道-幹線
[Blue line]	作業道-支線
[Purple hatched]	育苗・植栽試験地
[Yellow hatched]	エゾシカ対策防範帯
[Yellow]	ヤマギ植栽林
[Green outline]	湧水地保全防範帯
[Pink outline]	作業道対策防範帯
[Cyan outline]	湧水防範帯
[Brown]	遊歩道跡(埋地)
[Light Green]	シラカバ林
[Dark Green]	ミズナラ林
[Light Blue]	湿性林
[Pink]	カラマツ林
[Light Yellow]	ササ草地
[Orange]	二次草地

凡 例

[Yellow]	ミズナラ種子発芽試験
[Red line]	作業道路維持管理試験
[Yellow]	植栽成績調査
[Pink]	育苗箱貯蔵試験
[Green outline]	育苗試験地防範柵(商用電源電牧タイプ)
[Light Green outline]	育苗試験地防範柵(単管支柱タイプ)
[Blue outline]	植栽試験地防範柵(カラマツ支柱タイプ)
[Cyan outline]	植栽試験地防範柵(ソーラー電牧タイプ)

