

令和7年度林野庁式典会場設営及び整備清掃作業仕様書

1 作業名称 令和7年度林野庁式典会場設営及び整備清掃作業  
 (1) 慰霊式式場等設営  
 (2) 慰霊碑等菊花装飾  
 (3) 慰霊式式場及び周辺の整備清掃

2 式場 東京都八王子市 高尾山国有林236口林小班

3 式典日時 令和7年10月30日

4 設営等日時 令和7年10月27日～29日 (式場等設営及び菊花装飾)  
 令和7年10月29日まで (式場及び周辺の整備清掃)  
 (式当日の所定時間までとされているものを除く。)

5 設営施設撤収期限 令和7年11月6日

6 慰霊式式場等設営

(1) 設営内容(数量)は、下記及び別添1の図面による。

[本部]	天幕 (3.6m×5.4m、パイプ製)	1張り
	卓子 (クロス付き)	5台
	折タタミ椅子	2脚
	ブルーシート (荷物置場、3.6m×5.4m)	1枚
[音楽隊席]	天幕 (3.6m×5.4m、パイプ製)	3張り
	折タタミ椅子	35脚
	ブルーシート (楽器ケース置場、3.6m×5.4m)	1枚
[式場]	天幕 (5.4m×7.2m)	2張り
	天幕 (5.4m×9.0m)	2張り
	卓子 (クロス付き)	5台
	折タタミ椅子 (背カバー付き)	30脚
	折タタミ椅子	10脚
	青白幕 (L=9.09m/枚)	7張り
	クロス (シングル、献花菊卓用)	1枚
	クロス (ダブル、銘板卓用)	1枚
	拡声器 (アンプ1台、マイク2台、マイクスタンド2台、スピーカー2台)	1式
	式次第 (台付き、文字書き含む。)	1台
[受付]	卓子 (クロス付き)	1台
	折タタミ椅子	2脚
[看板関係]	看板種類及び設置場所は、別添1の図面及び担当者の指示による。	
[仮設電源]	発電機 (2.8kw以上、ガソリン付き) 及びドラムコード(30m) 4台	
[車輛関係]	楽器運搬車輛 (借り上げ) は、バンタイプ (2トン車) とする。	

(2) 作業内容等

ア 各作業のうち天幕等の設置は、式前日までに行う。その他については、数量、内容等担当者の確認を受け、式当日の午前9時まで所定の位置に設置(配置)する。なお、慰霊式終了後、設営施設は撤去する。

イ 式場天幕支持用柱は、青白布巻を行う。また、音楽隊、本部天幕支柱は白布巻

を行う。

ウ 式場周りの青白幕（7張り）は、担当者の指示により設置する。

エ 拡声器（アンプ、スピーカ）の設置場所は、担当者の指示による。なお、アンプ等機器は、カセットテープ又はCDが再生できる機能を備えたものとし、オペレーターを張り付けることとする。

オ 拡声器等音響機器に使用する電源は、発電機により確保するが、発電機の設置場所については、発電時の騒音が式場において聞こえない位置とすること。

カ 楽器運搬車輛は、バンタイプ（2トン車）運転手付きとし、薬王院祈祷殿駐車場から式場までの往復を行う。

## 7 慰霊式菊花装飾

(1) 菊花装飾内容（数量）は、下記及び別添1の図面による。

籠 花（2段）	4 基
籠 花（1段）	6 基
卓上花（直径20cm）	2 個
階段花（直径20cm）	6 個
銘板格納庫花（直径20cm）	1 個
献花菊	50本
慰霊碑菊花装飾	1 式
菊花装飾用下地作成	1 式

(2) 作業内容等

ア 慰霊碑菊花装飾は、式前日に行う。その他籠花等については、数量、内容等担当者の確認を受け、式当日の午前9時までに所定の位置に設置（配置）する。

なお、慰霊式終了後、菊花装飾は撤去する。

イ 慰霊碑菊花装飾下地となる木製骨組（正割材（45mm×45mm、国産合法材））及び発泡樹脂板（厚さ30mm、片面は緑色塗装）の寸法等については、別添1の図面を参考とする。

ウ 慰霊碑菊花装飾は、別添2の写真を参考に行う。

エ 籠花、卓上花、階段花、慰霊碑格納庫花等装飾は、別添2の写真を参考にする。設置場所については、図示及び担当者の指示による。

## 8 式場周辺の整備及び清掃作業等（式場及び参道）

(1) 式場周辺の整備及び清掃作業（数量）は、下記及び別添1の図面による。

清掃作業（参道補修含む。）	4,900m <sup>2</sup>
敷き砂（人肩200m、傾斜10°、洗い荒目、敷きならし）	10m <sup>3</sup>
慰霊碑洗い	1 式
敷き砂利洗い（散布及び掘り起こし含む。）	1 式
銘板格納庫内清掃	1 式

(2) 作業内容等

ア 慰霊碑の清掃（中性洗剤使用、水拭き仕上げ）は、ブラシ等で行うこととし、その範囲は慰霊碑石貼り部全面とする。

イ 銘板格納庫内は、中性洗剤等を使用し清掃（水拭き仕上げ）を行う。

ウ 慰霊碑前広場（慰霊式会場＝天幕設置場所）は、除草及び掃き掃除を行い、敷き砂（洗い砂：荒目）を式当日までに行う。

エ 慰霊碑廻りの敷き砂利は、慰霊碑裏にシートで覆い集積されている砂利を洗い、図示する部分に敷き込みを行う。なお、慰霊式終了後この敷き砂利は、土嚢袋に

詰め、慰霊碑裏に集積する。

オ 参道は、あらかじめ除草及び掃き掃除を行い、敷き砂（洗い砂：荒目）を式前日までに行う。

カ 各作業は、式当日においても、午前9時までに再度落ち葉の処理及び掃き掃除等を行う。

## 9 その他

- (1) 作業車両（資材運搬を含む。）が入山する場合、あらかじめ高尾警察署から通行許可証の交付を受けるとともに、入山・出山する時間帯は担当者の指示に従うこと。また、通行許可証の申請（車検証及び運転者の免許証の写しを添付。）は、請負者が行う。
- (2) 高尾山の入山ゲート及び慰霊碑格納庫鍵については、担当者から請負者に貸与する。
- (3) 各作業の施工前及び施工後の写真撮影を行い、アルバムを提出すること。
- (4) 6～8の物品については、請負者が準備する。
- (5) 請負者は、事業の実施に当たり、関連する環境関係法令を遵守するとともに、新たな環境負荷を与えることにならないよう、完了検査時に様式【別紙】を用いて、以下の取組に努めたことを、環境負荷低減のクロスコンプライアンス実施状況報告書として提出すること。なお、全ての事項について「実施した／努めた」又は「左記非該当」のどちらかにチェックを入れるとともに、ア～カの各項目について、一つ以上「実施した／努めた」にチェックを入れること。

ア 環境負荷低減に配慮したものを調達するよう努める。

イ エネルギーの削減の観点から、オフィスや車両・機械などの電気、燃料の使用状況の記録・保存や、不必要・非効率なエネルギー消費を行わない取組（照明、空調のこまめな管理や、ウォームビズ・クールビズの励行、燃費効率の良い機械の利用等）の実施に努める。

ウ 臭気や害虫の発生源となるものについて適正な管理や処分に努める。

エ 廃棄物の発生抑制、適正な循環的な利用及び適正な処分に努める。

オ 工事等を実施する場合は、生物多様性に配慮した事業実施に努める。

カ みどりの食料システム戦略の理解に努めるとともに、機械等を扱う場合は、機械の適切な整備及び管理並びに作業安全に努める。

様式

## 環境負荷低減のクロスコンプライアンス実施状況報告書

以下のア～カの取組について、実施状況を報告します。

ア 環境負荷低減に配慮したものを調達するよう努める。

具体的な事項	実施した／努めた	左記非該当
・対象となる物品の輸送に当たり、燃料消費を少なくするよう検討する（もしくはそのような工夫を行っている配送業者と連携する）。	<input type="checkbox"/>	<input type="checkbox"/>
・対象となる物品の輸送に当たり、燃費効率の向上や温室効果ガスの過度な排出を防ぐ観点から、輸送車両の保守点検を適切に実施している。	<input type="checkbox"/>	<input type="checkbox"/>
・農林水産物や加工食品を使用する場合には、農薬等を適正に使用して（農薬の使用基準等を遵守して）作られたものを調達することに努めている。	<input type="checkbox"/>	<input type="checkbox"/>
・事務用品を使用する場合には、詰め替えや再利用可能なものを調達することに努めている。	<input type="checkbox"/>	<input type="checkbox"/>
・その他（ ）		

・上記で「実施した／努めた」に一つもチェックが入らず（全て「左記非該当」）、その他の取組も行っていない場合は、その理由（ ）

イ エネルギーの削減の観点から、オフィスや車両・機械などの電気、燃料の使用状況の記録・保存や、不必要・非効率なエネルギー消費を行わない取組（照明、空調のこまめな管理や、ウォームビズ・クールビズの励行、燃費効率の良い機械の利用等）の実施に努める。

具体的な事項	実施した／努めた	左記非該当
・事業実施時に消費する電気・ガス・ガソリン等のエネルギーについて、帳簿への記載や伝票の保存等により、使用量・使用料金の記録に努めている。	<input type="checkbox"/>	<input type="checkbox"/>



・資源のリサイクルに努めている（リサイクル事業者に委託することも可）。	<input type="checkbox"/>	<input type="checkbox"/>
・事業実施時に使用するプラスチック資材を処分する場合に法令に従って適切に実施している。	<input type="checkbox"/>	<input type="checkbox"/>
・その他（ ）	/	/
・上記で「実施した／努めた」に一つもチェックが入らず（全て「左記非該当」）、その他の取組も行っていない場合は、その理由（ ）		

オ 工事等を実施する場合は、生物多様性に配慮した事業実施に努める。

具体的な事項	実施した／努めた	左記非該当
・近隣の生物種に影響を与えるような、水質汚濁が発生しないよう努めている。	<input type="checkbox"/>	<input type="checkbox"/>
・近隣の生物種に影響を与えるような、大気汚染が発生しないよう努めている。	<input type="checkbox"/>	<input type="checkbox"/>
・施工にあたり使用する機械や車両について、排気ガスの規制に関連する法令等に適合したものを使用する。	<input type="checkbox"/>	<input type="checkbox"/>
・その他（ ）	/	/
・上記で「実施した／努めた」に一つもチェックが入らず（全て「左記非該当」）、その他の取組も行っていない場合は、その理由（ ）		



カ みどり戦略の理解に努めるとともに、機械等を扱う場合は、機械の適切な整備及び管理並びに作業安全に努める。


具体的な事項	実施した／努めた	左記非該当
・「環境負荷低減のクロスコンプライアンスチェックシート解説書 ー民間事業者・自治体等編ー」にある記載内容を了知し、関係する事項について取り組むよう努める。	<input type="checkbox"/>	<input type="checkbox"/>

・事業者として独自の環境方針やビジョンなどの策定している、もしくは、策定を検討する。	<input type="checkbox"/>	<input type="checkbox"/>
・従業員等向けの環境や持続性確保に係る研修などを行っている、もしくは、実施を検討する。	<input type="checkbox"/>	<input type="checkbox"/>
・作業現場における、作業安全のためのルールや手順などをマニュアル等に整理する。また、定期的な研修などを実施するように努めている。	<input type="checkbox"/>	<input type="checkbox"/>
・資機材や作業機械・設備が異常な動作などを起こさないよう、定期的な点検や補修などに努めている。	<input type="checkbox"/>	<input type="checkbox"/>
・作業現場における作業空間内の工具や資材の整理などを行い、安全に作業を行えるスペースを確保する。	<input type="checkbox"/>	<input type="checkbox"/>
・労災保険等の補償措置を備えるよう努めている。	<input type="checkbox"/>	<input type="checkbox"/>
・その他（ <span style="float: right;">）</span>	/	/

・上記で「実施した／努めた」に一つもチェックが入らず（全て「左記非該当」）、その他の取組も行っていない場合は、その理由


（）

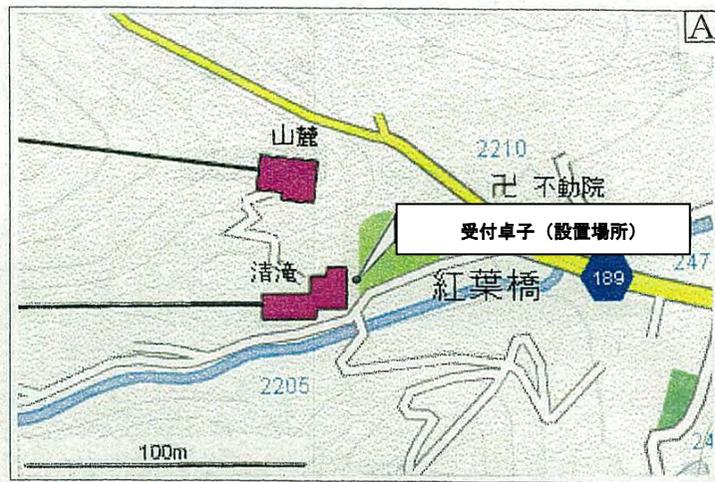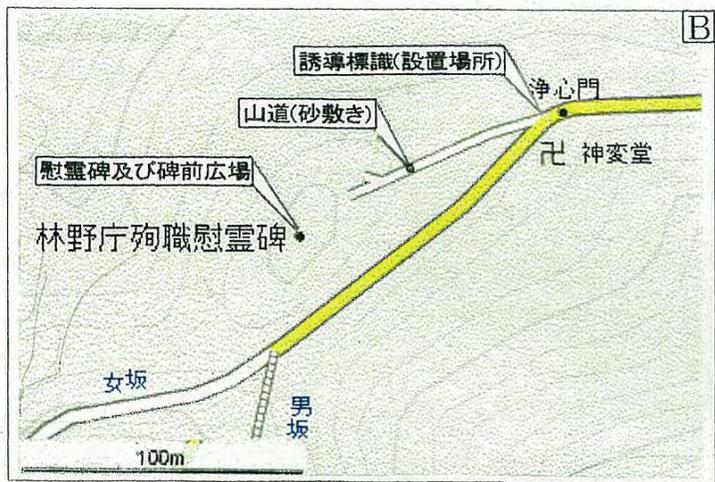

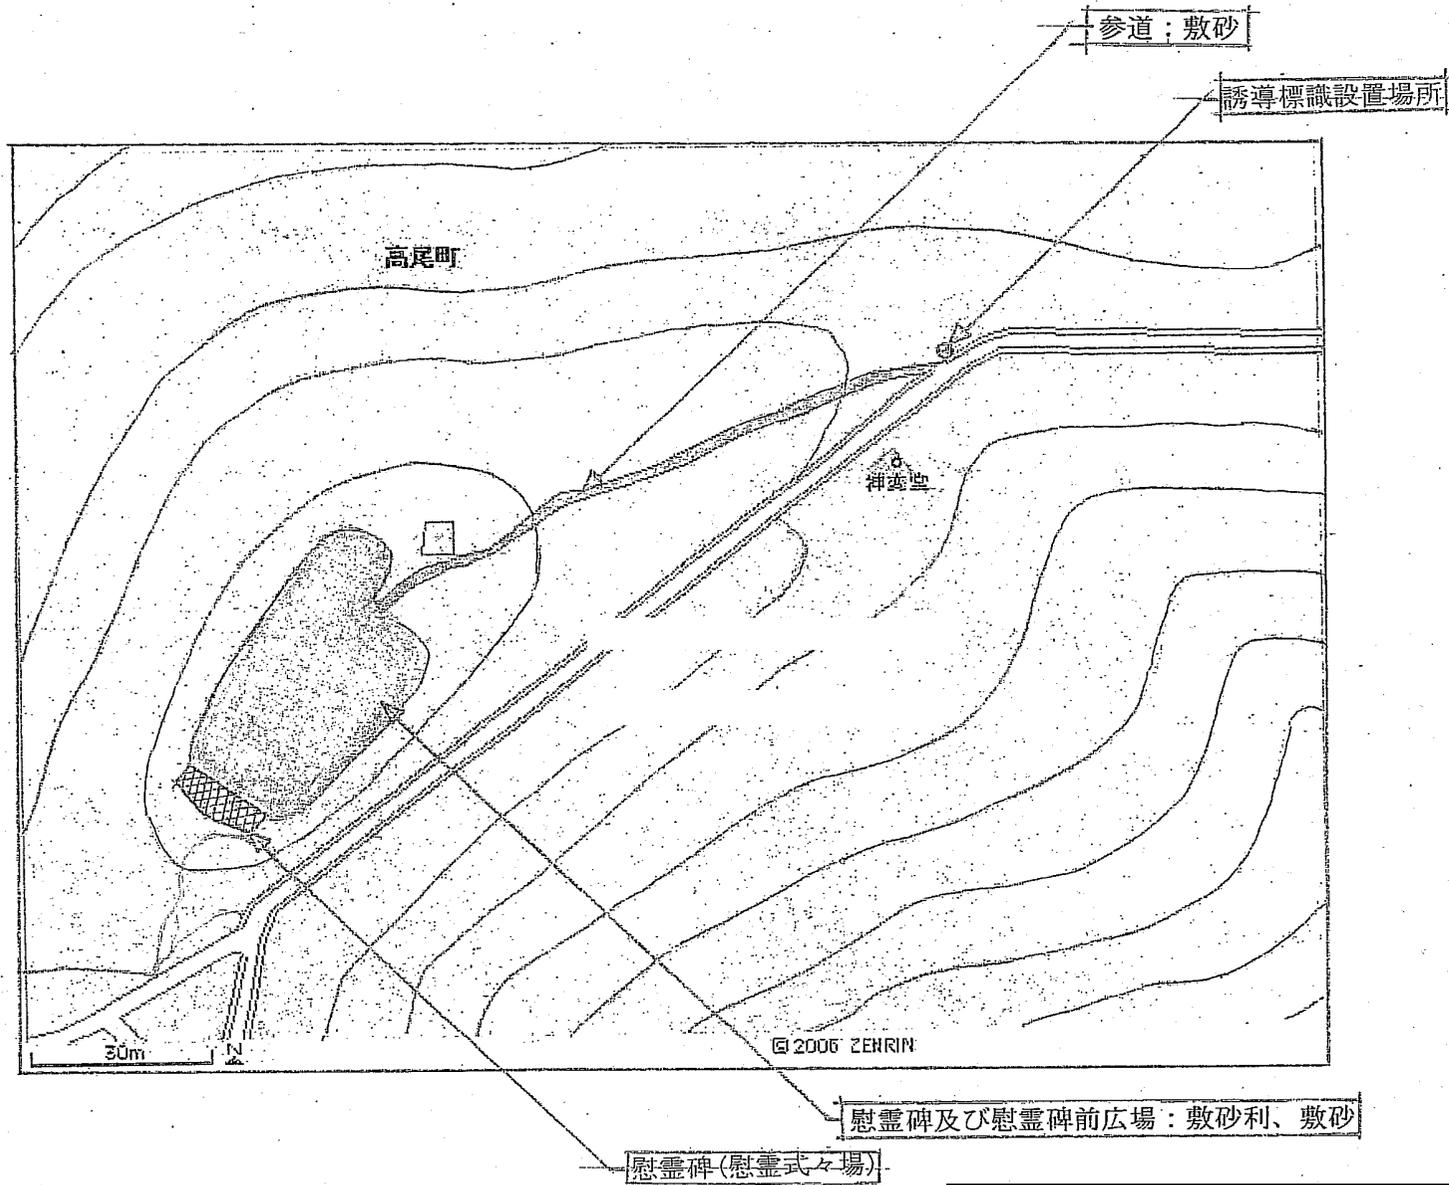


清掃・敷砂利・敷砂等作業箇所 略図

令和7年度 林野庁式典会場設営及び整備清掃作業

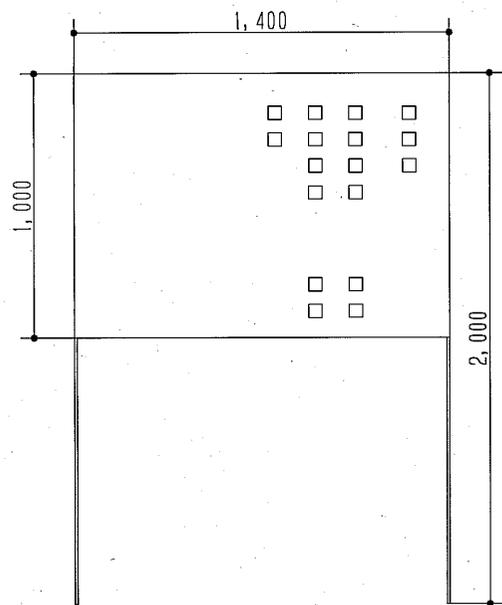

式次第

文字名	設置場所	枚数
文字は別紙による	式場	1
計		1
立看板寸法 H=1,000 mm W=1,400 mm		
全体の高さ(台及び足付き) H=2,000 mm		

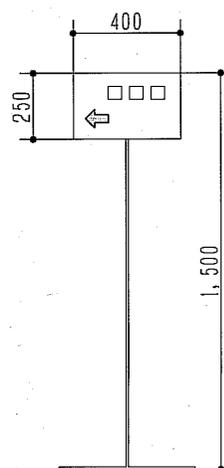


誘導標識


文字名	設置場所	枚数
慰霊式式場 ←	式場下	1
計		1
標準寸法 H=250 mm W=400 mm		
全体高さ(スタンド付き) H=1,500 mm		

慰霊式標識作成図


令和7年度 林野庁式典会場設営及び整備清掃作業

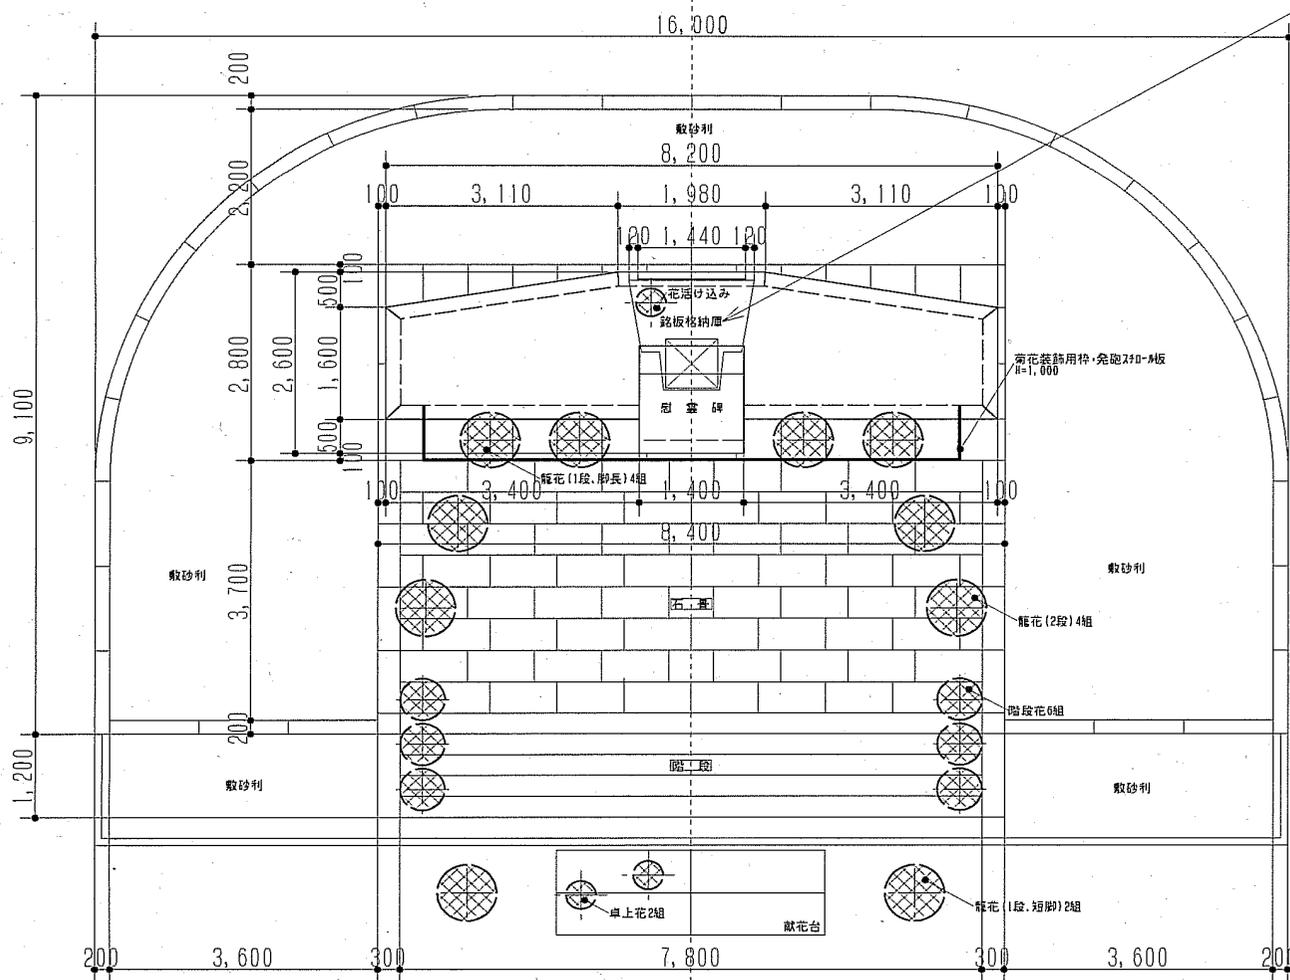


菊花裝飾配置等

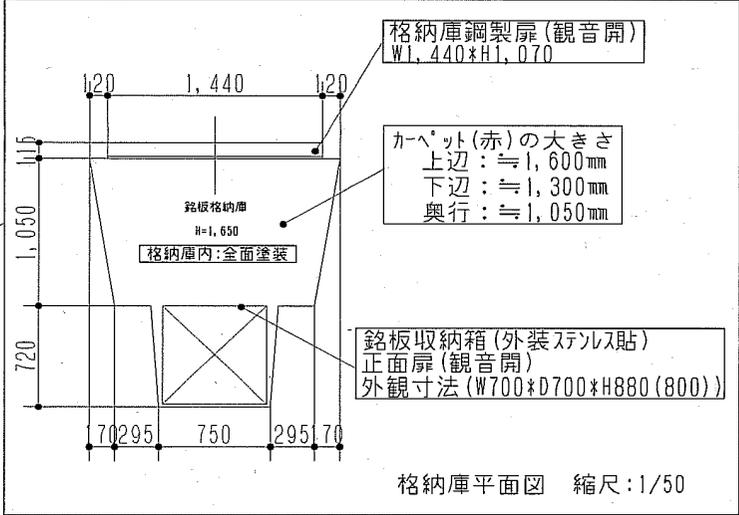

銘板庫平面図 縮尺: 1/50

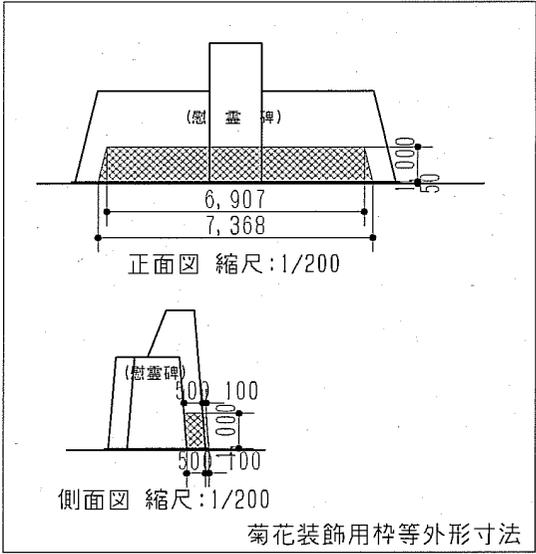

菊花裝飾用柵等外形寸法

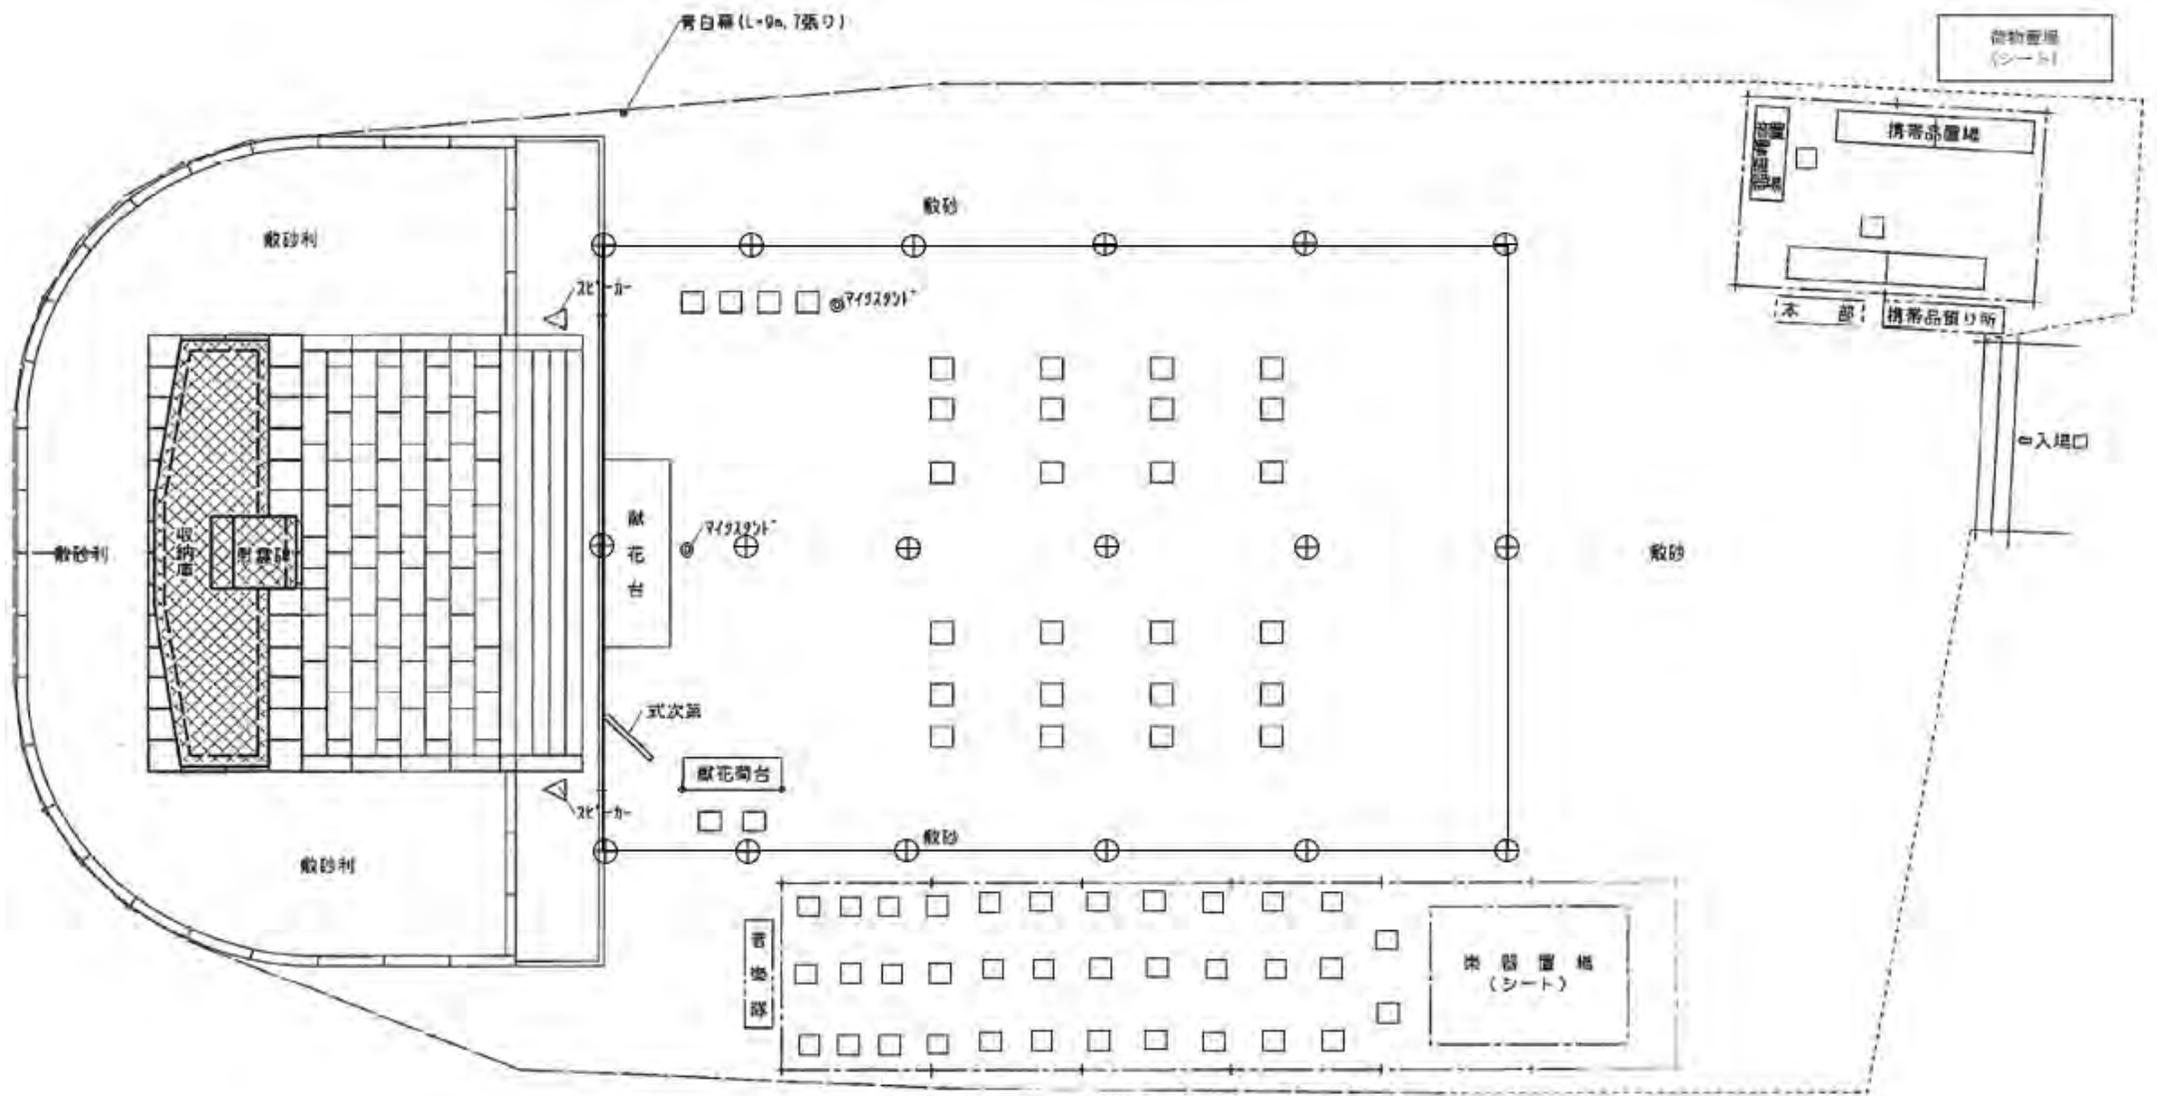

慰霊式式場 配置図

(別紙) 式次第文字書き (案)

## 令和七年度

### 林野庁殉職者慰霊式次第

一、開式の辞

一、黙とう

一、慰霊の辞

林野庁長官

一、献花

林野庁長官  
来賓

一、来賓挨拶

来賓代表

一、閉式の辞

以上

## 別添2

### 林野庁殉職者慰霊式式場 花装飾(参考写真)



慰霊碑菊花装飾



菊花装飾



籠花1段(脚長)－4基



籠花2段－4基



籠花1段(脚短)－2基



階段花(直径20cm)－6個



卓上花(直径20cm)－2個



格納庫花(直径20cm)－1個

林野庁殉職者慰霊式式場 花装飾(参考写真)



# 林野庁殉職者慰霊式式場設営 (参考写真)



本部天幕



音楽隊席3張り



青白幕(L9.09m/枚)7張り



参道の敷き砂



慰霊式終了後の慰霊碑廻りの敷き砂利集積



式次第