



上沢渡地区外森林環境保全整備事業
(保育間伐活用型外)【R7補正翌債・強靱化】

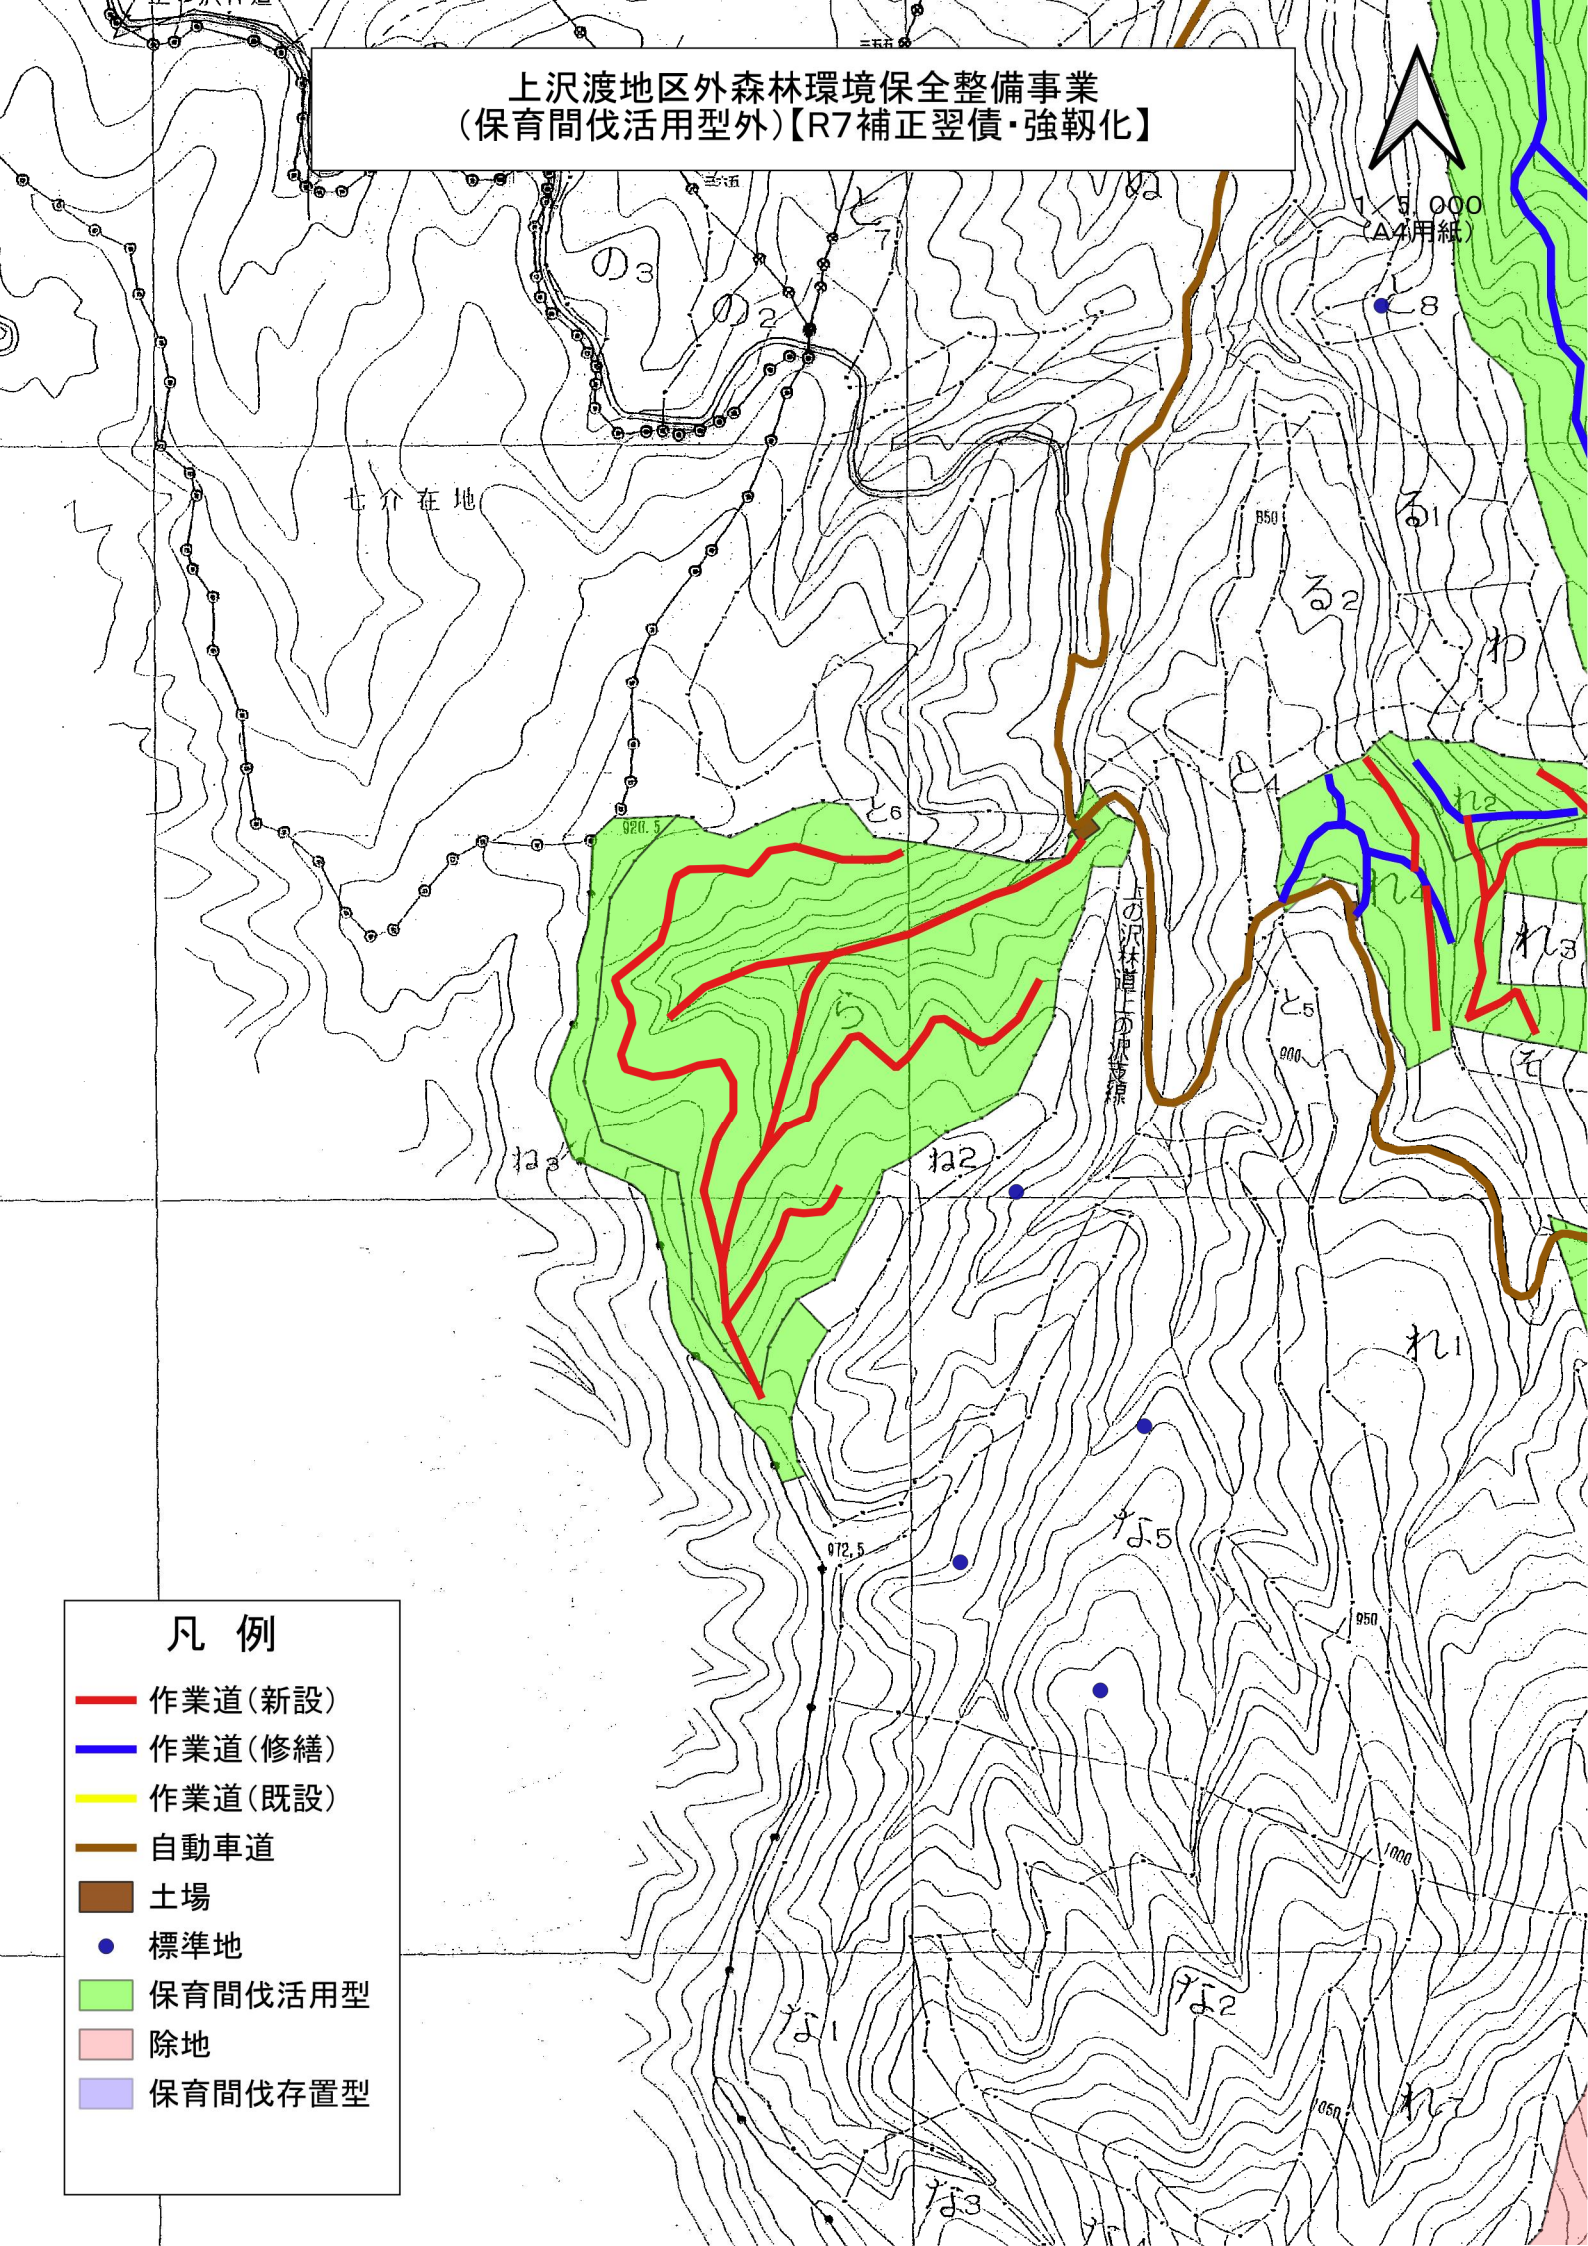


凡 例

- 作業道(新設)
- 作業道(修繕)
- 作業道(既設)
- 自動車道
- 土場
- 標準地
- 保育間伐活用型
- 除地
- 保育間伐存置型

771.6

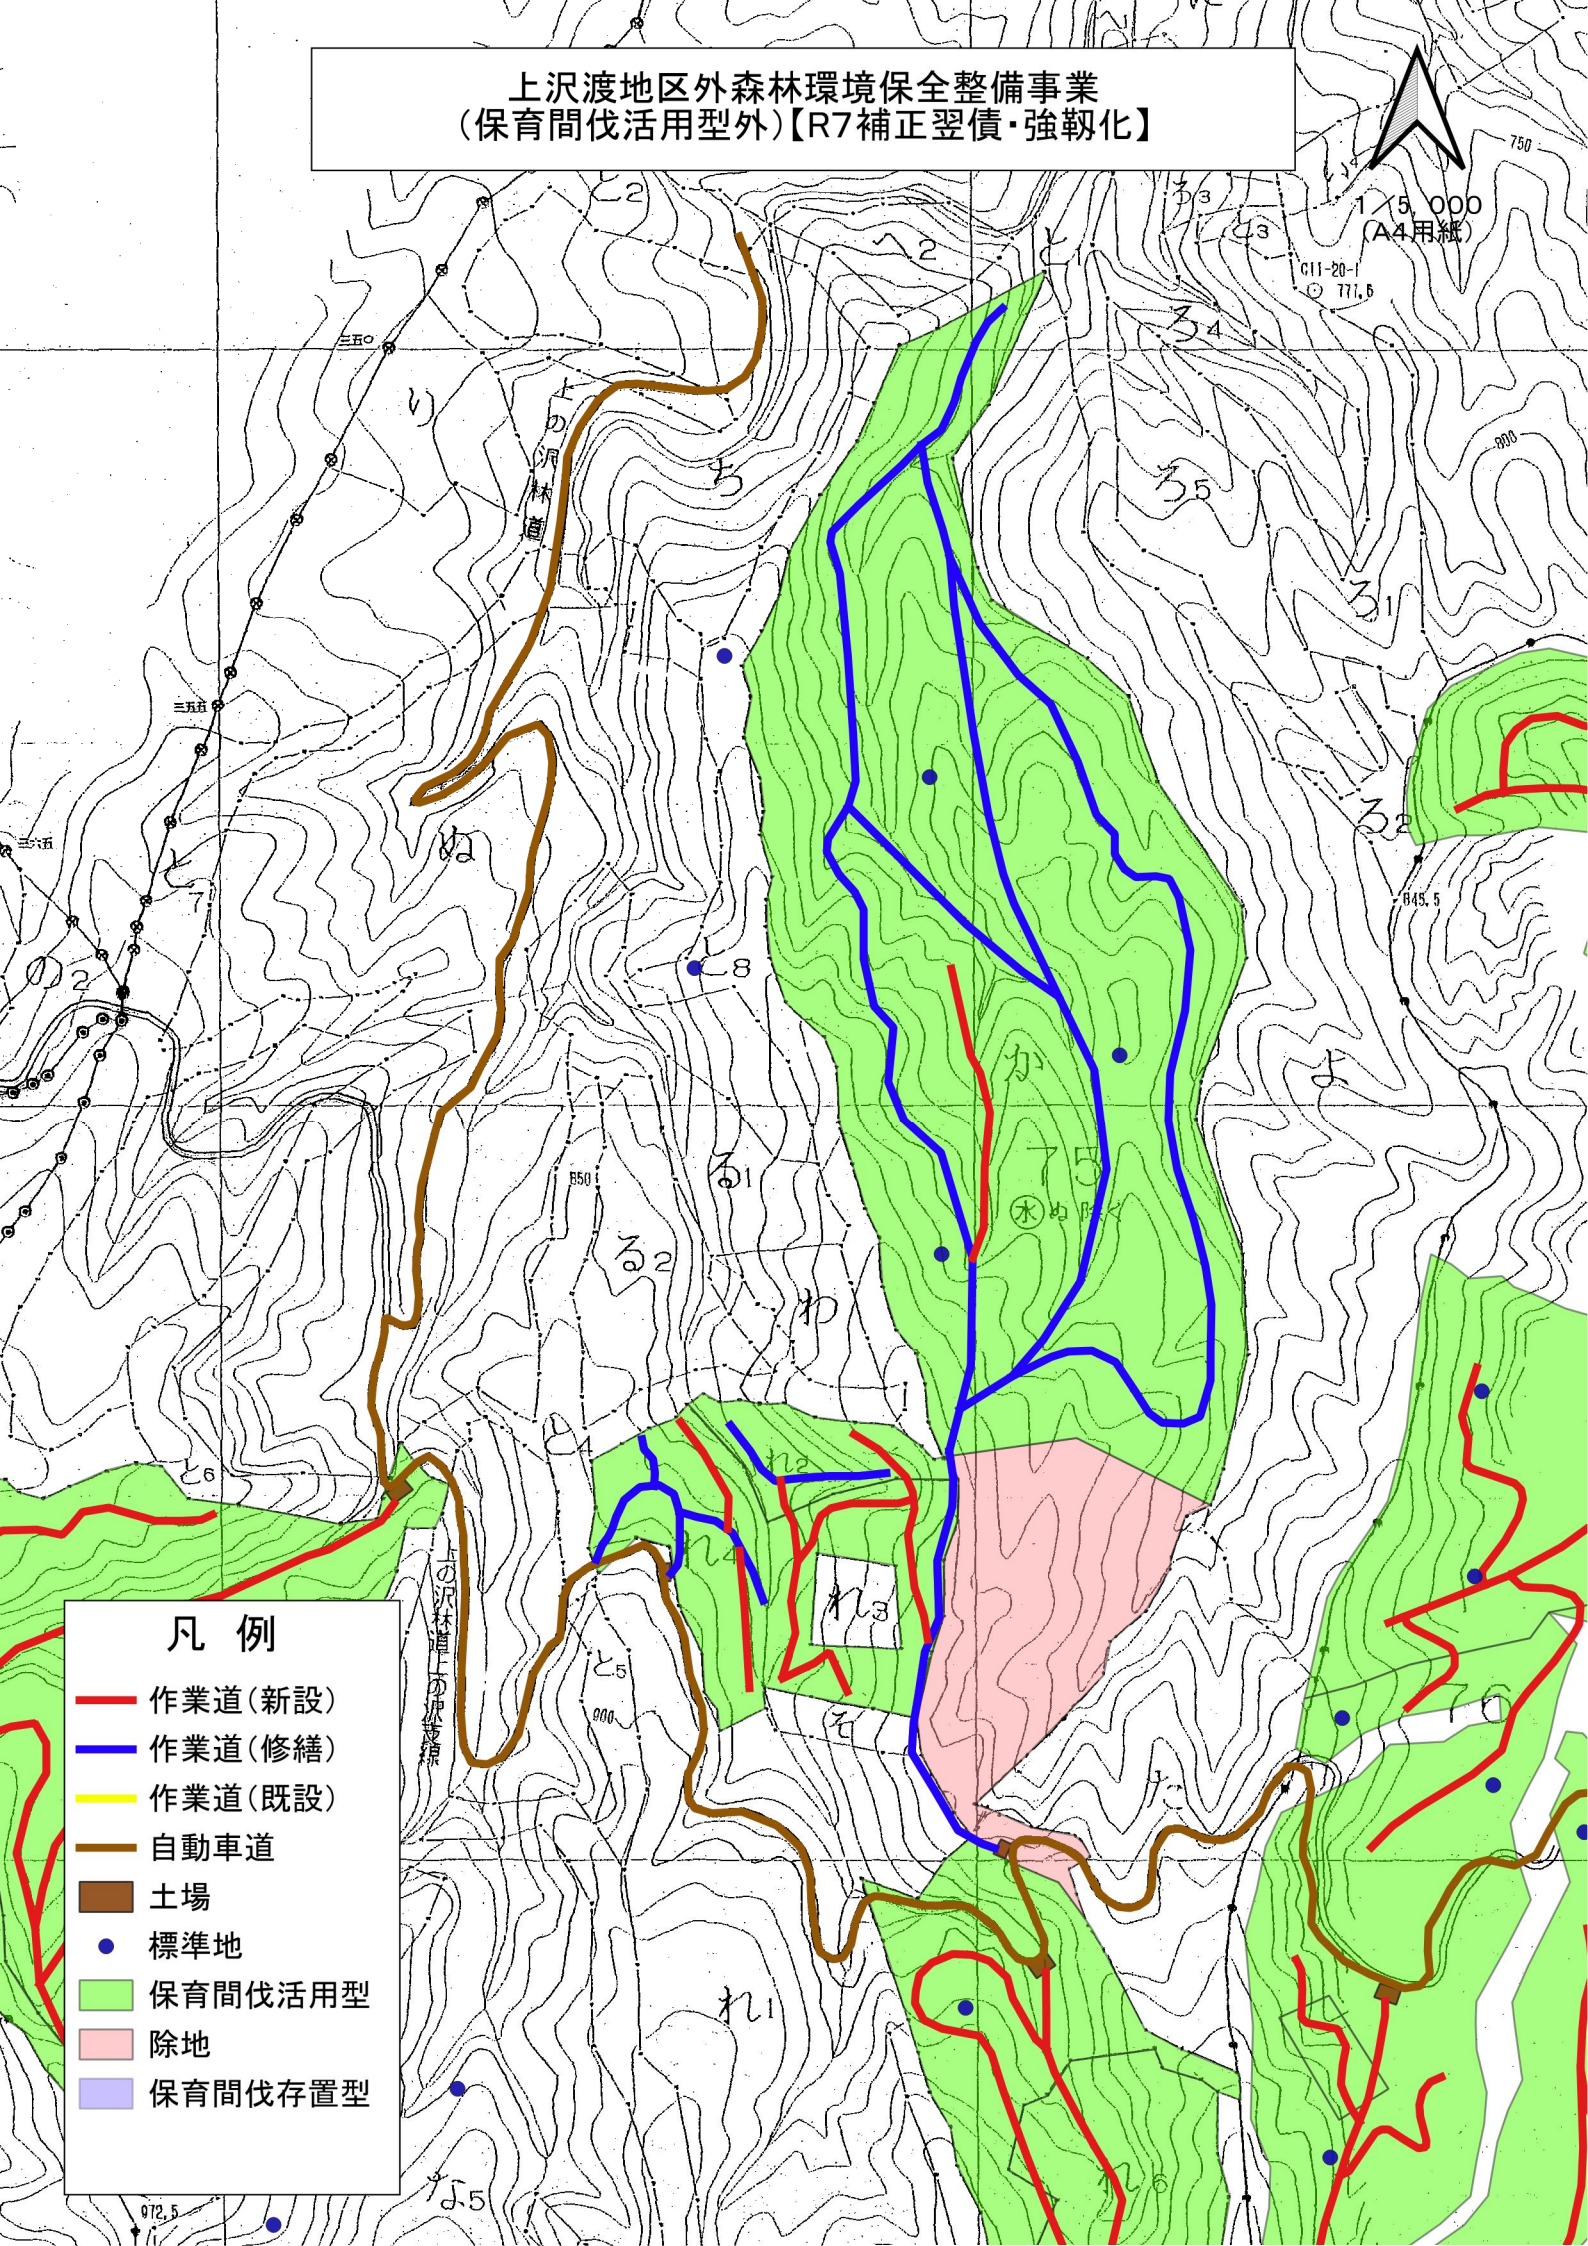

上沢渡地区外森林環境保全整備事業
(保育間伐活用型外)【R7補正翌債・強靱化】

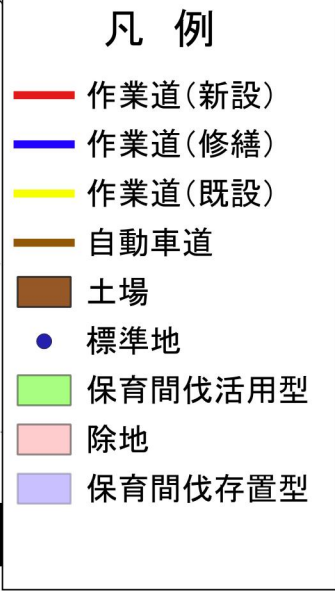


上沢渡地区外森林環境保全整備事業
(保育間伐活用型外)【R7補正翌債・強靱化】

1/5,000
(A3用紙)

本図

公共座標 第Ⅸ系

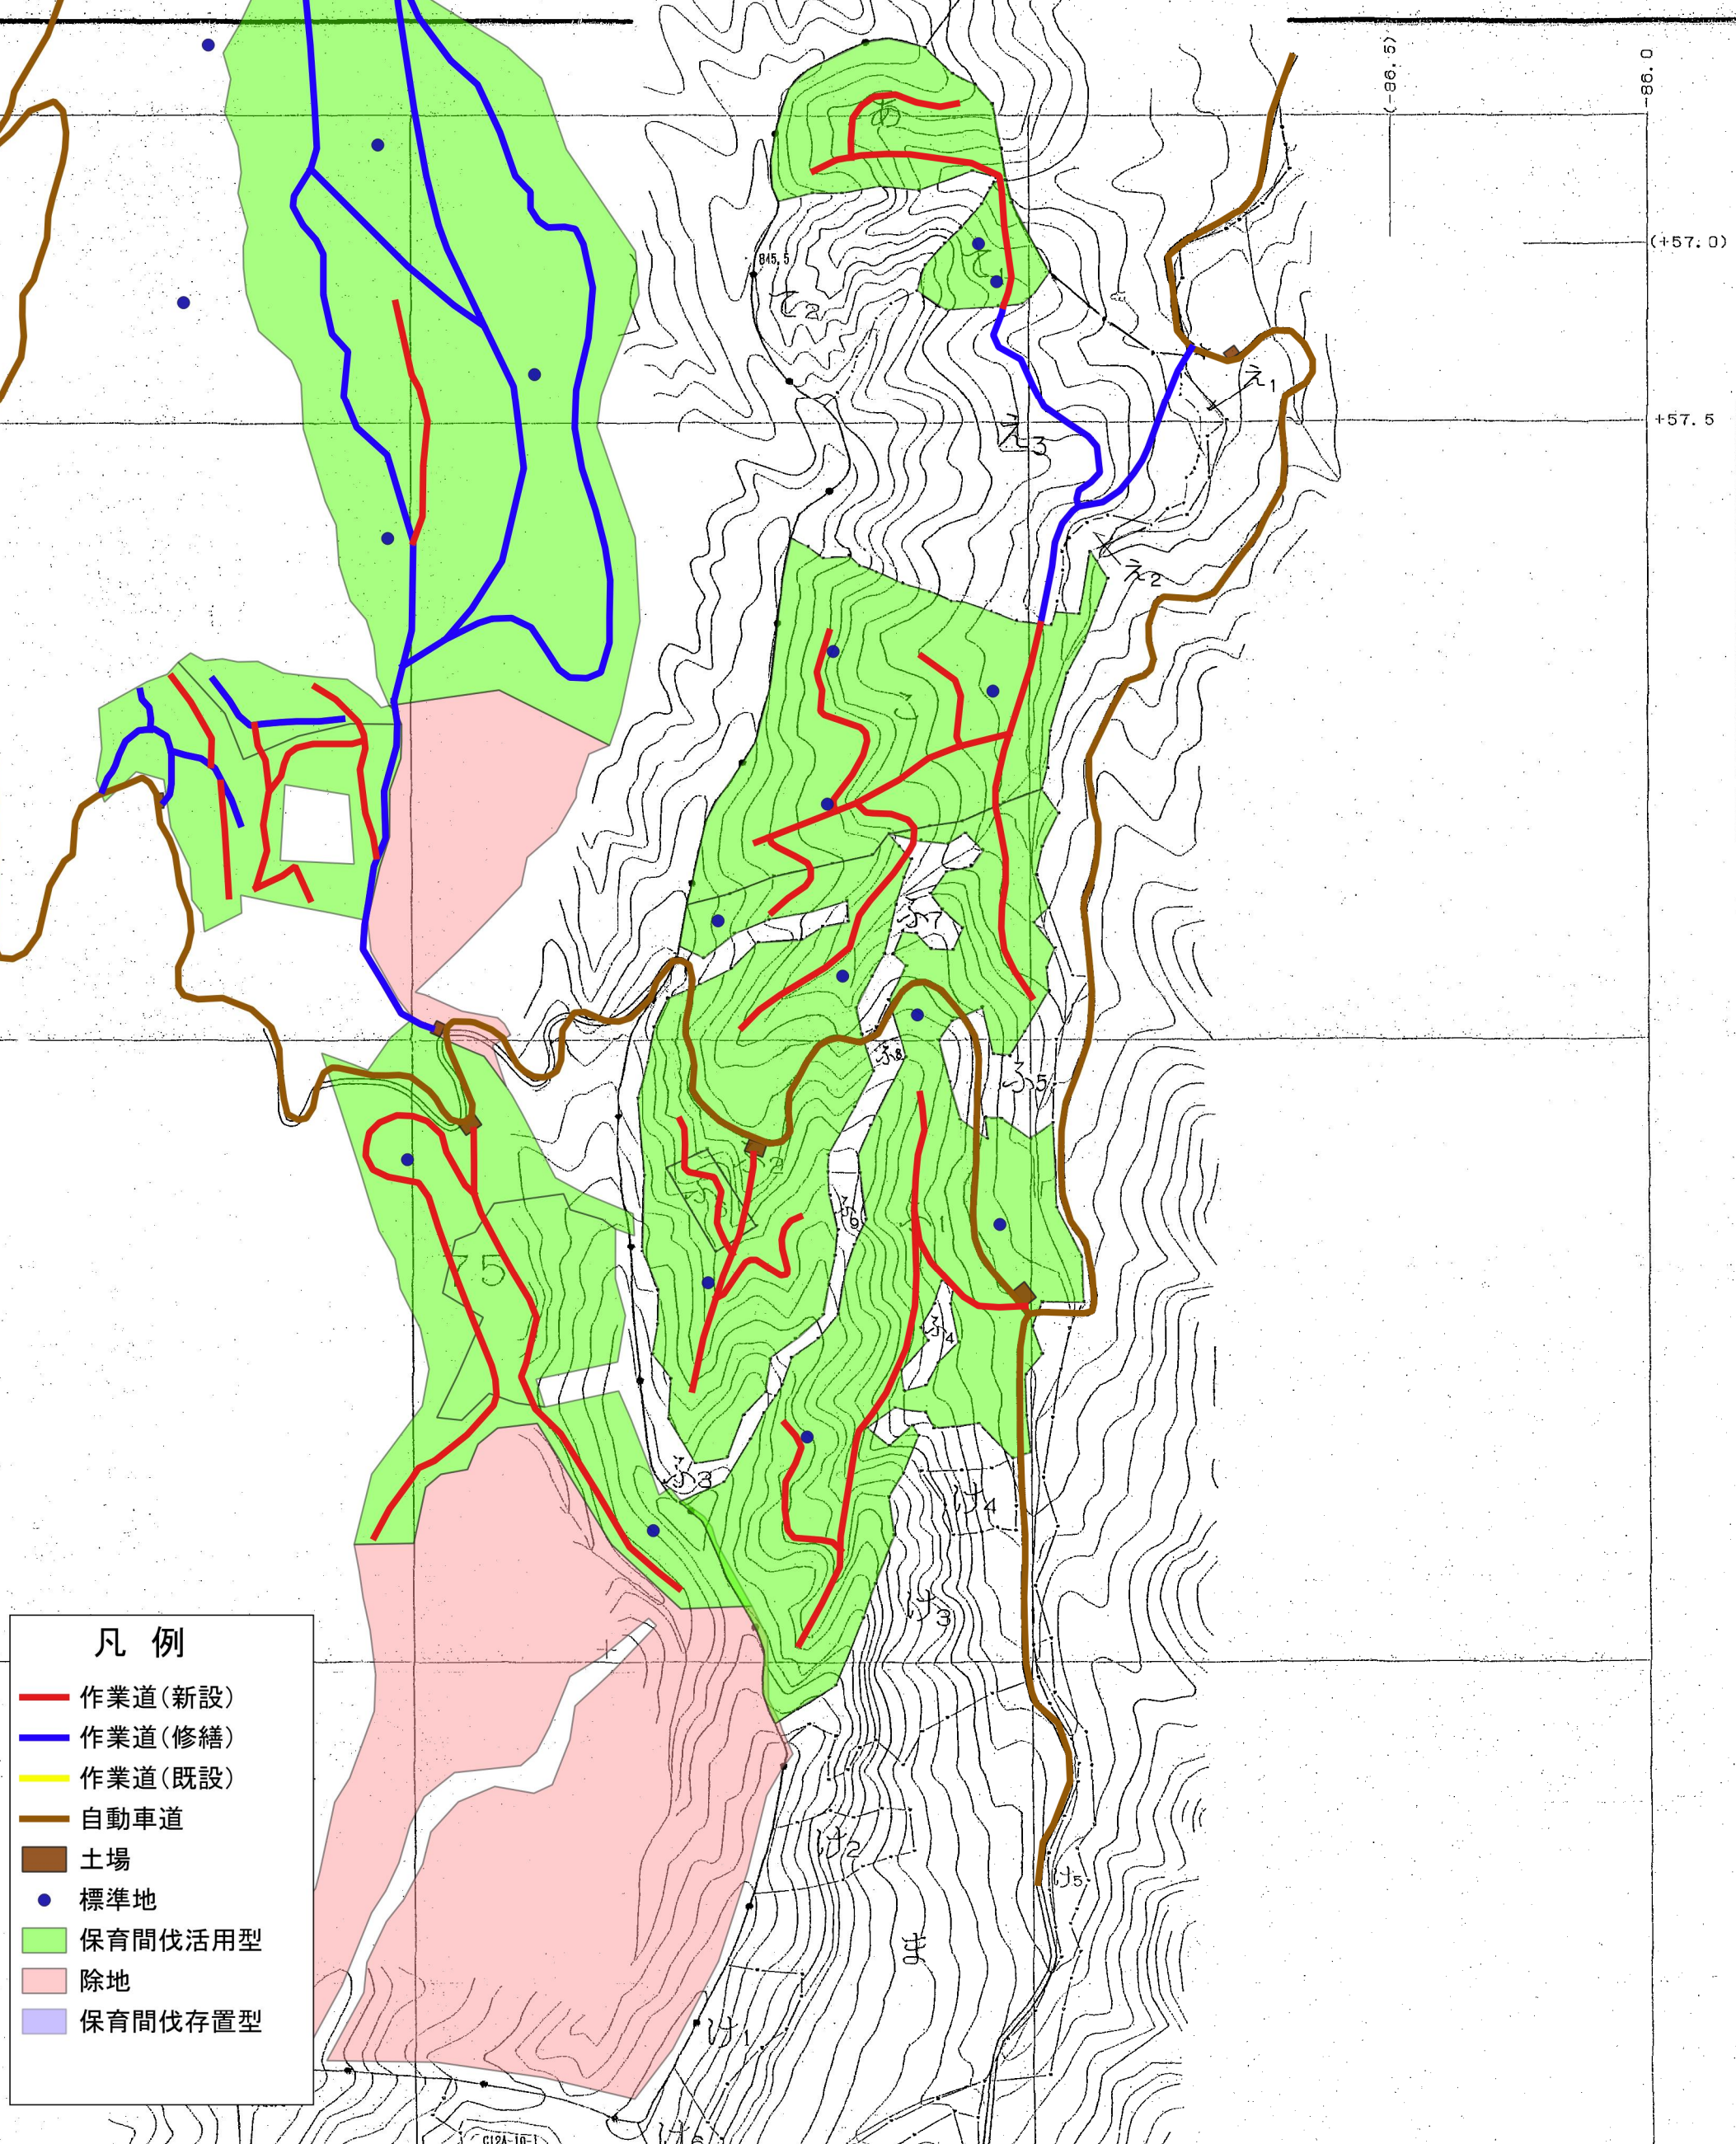

凡 例

- 作業道(新設)
- 作業道(修繕)
- 作業道(既設)
- 自動車道
- 土場
- 標準地
- 保育間伐活用型
- 除地
- 保育間伐存置型