


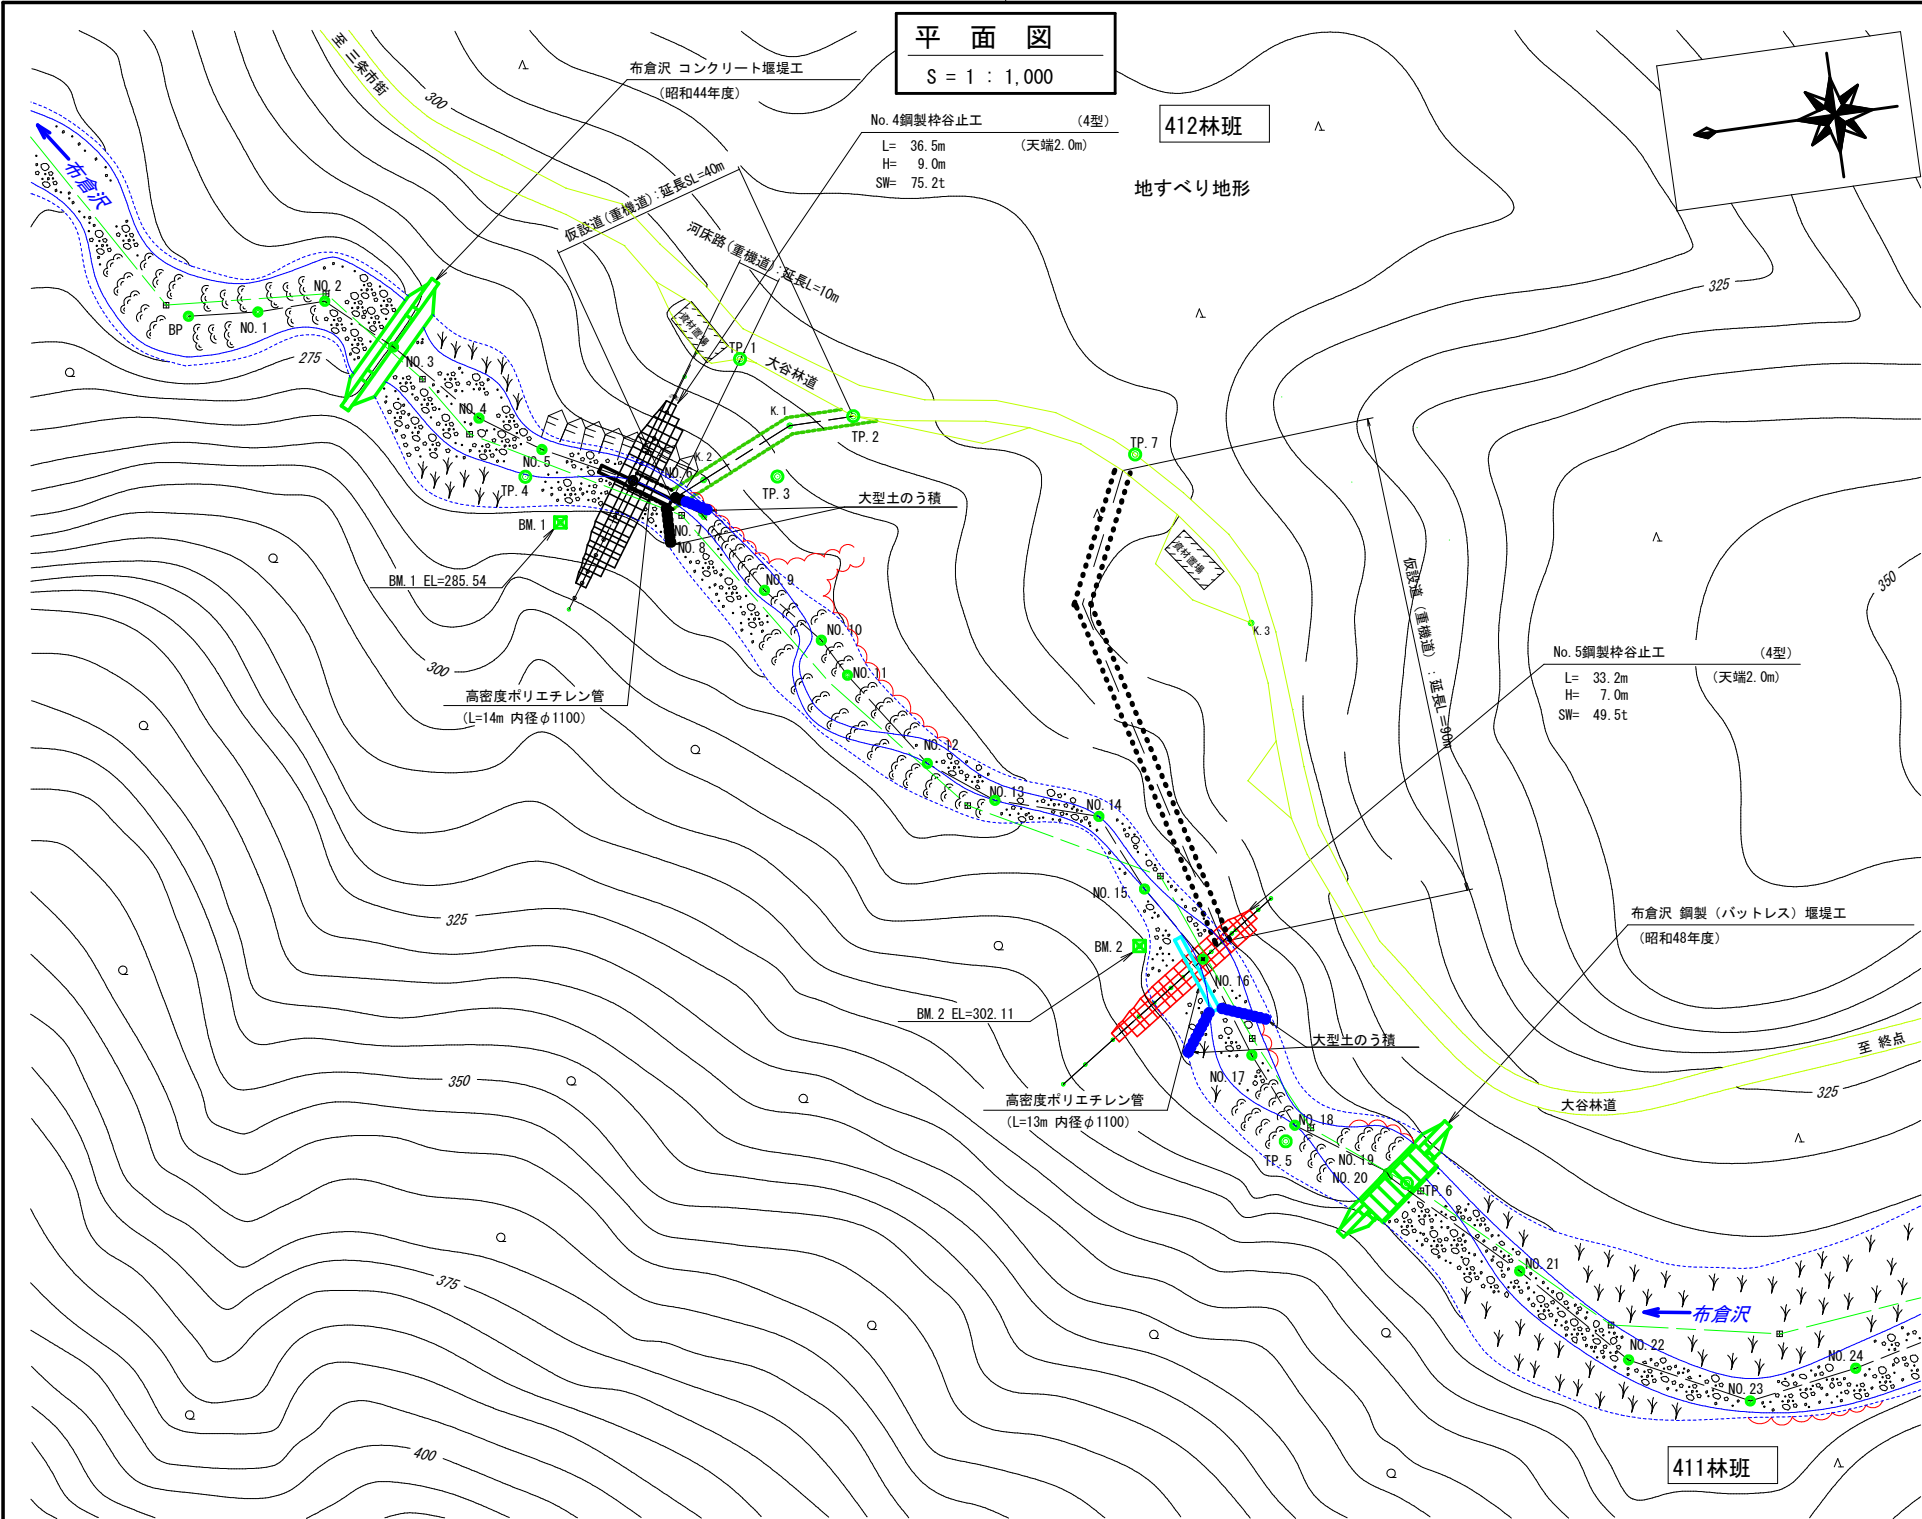

1. 運搬工


施工機械の搬入及び施工資材等の運搬は、大谷林道から仮設道(重機道)を開設して行う。

◎No. 5鋼製枠谷止工

・仮設道(重機道):開設延長90m、切土90×0.8=72m³、盛土90×0.7=63m³

作業道標準断面図

(縮尺1:100)

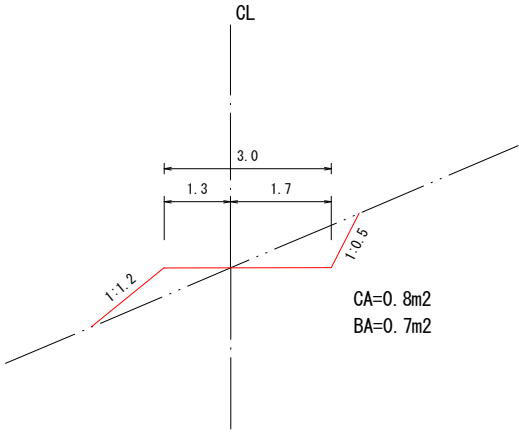


(布倉沢地区 布倉沢溪間工)

図面名	仮施設計画図(1/2)		
図面番号	9	縮尺	図示

廻排水標準図

S = 1 : 100

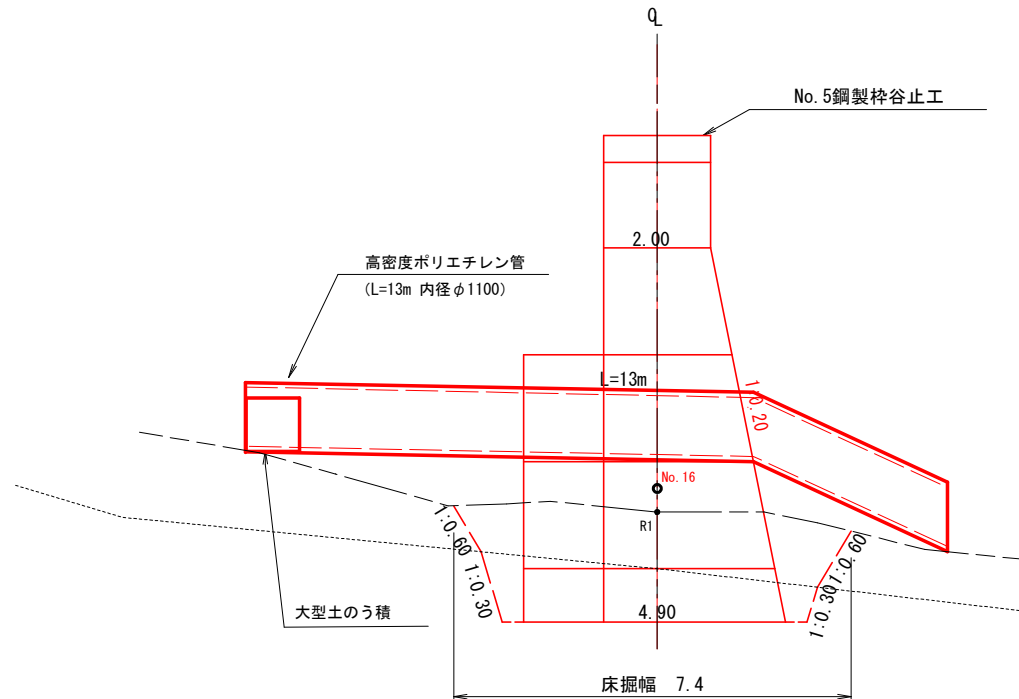

3. 廻排水

表流水は流路を大型土のうで締め切り、高密度ポリエチレン管で廻排水する。
床掘内の湧水等については、排水ポンプで排水する。

◎No. 5谷止工

- ・ 高密度ポリエチレン管 L=13m (φ1100)
- ・ 締め切り (大型土のう) 18個
(仮大型土のうメ切)

(布倉沢地区 布倉沢溪間工)

図面名	仮施設計画図(2/2)		
図面番号	10	縮尺	図示