


令和 8 年度

工事名	大松沢治山資材運搬路改良工事				
施工地	新潟県十日町市大字小出字奥山国有林12い1林小班外				
分類	治山資材運搬路		規格		自2級B
延長	380.0 m	国有林内	380.0 m	幅員	3.6 m
		国有林外	- m	最小半径	- m
最急勾配	- %	平均勾配	- %	設計荷重	- t
関東森林管理局			中越森林管理署		

図 面 目 録

番 号	図 面 名	葉 数
1	位 置 面	1
2	標 準 図	1
計		2

# 位置図

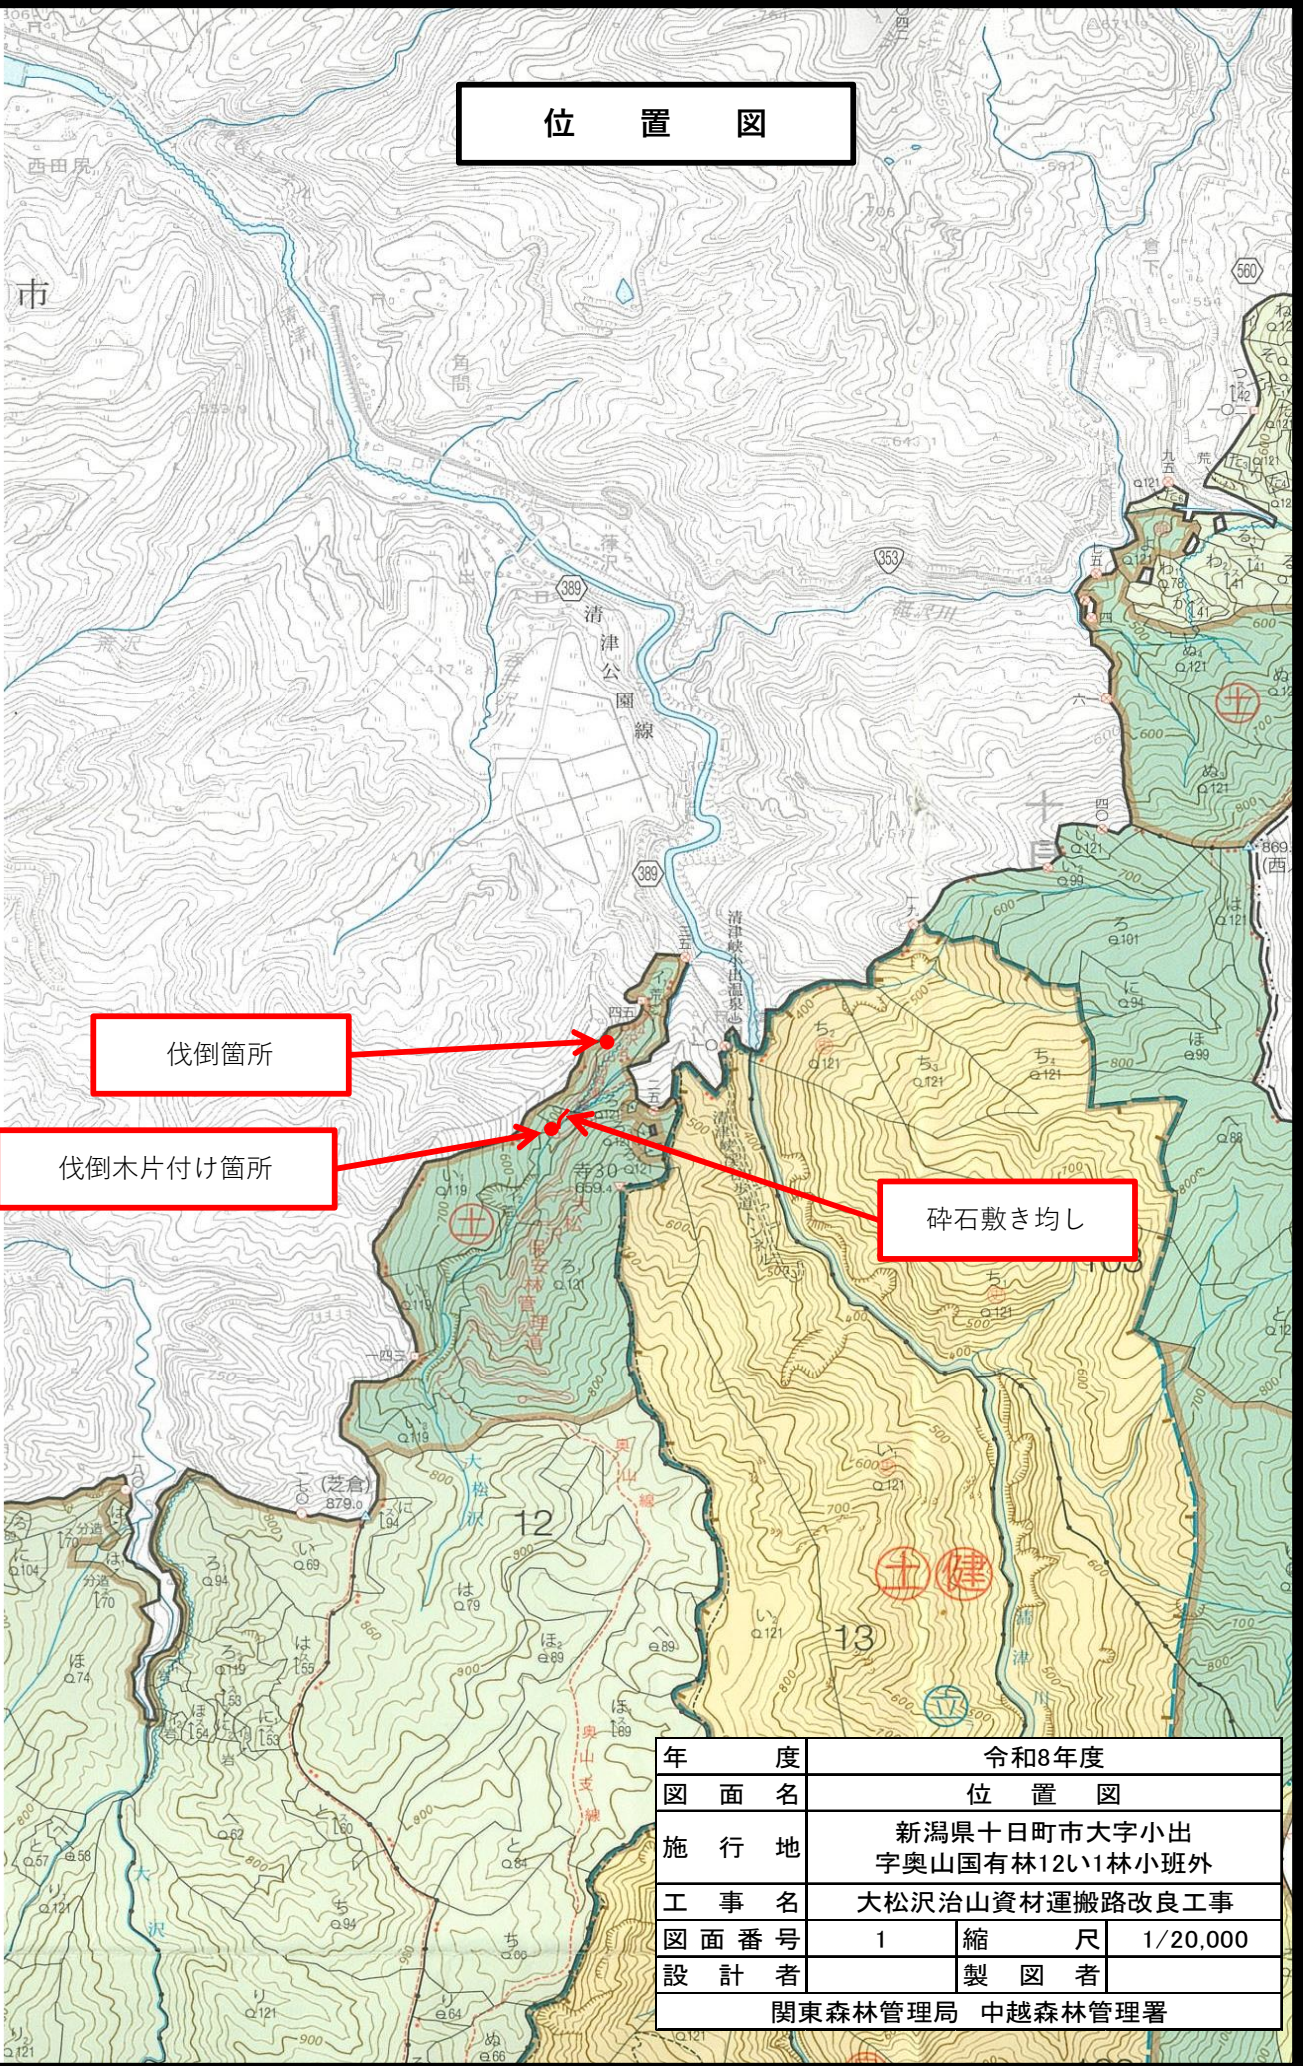

伐倒箇所

伐倒木片付け箇所

碎石敷き均し

年度	令和8年度		
図面名	位置図		
施行地	新潟県十日町市大字小出 字奥山国有林12い1林小班外		
工事名	大松沢治山資材運搬路改良工事		
図面番号	1	縮尺	1/20,000
設計者	製図者		
関東森林管理局 中越森林管理署			

# 土工標準図

