

令和 8 年度


増田山ストックポイント整備事業

設 計 図

群馬森林管理署


位置図

所在地：群馬県安中市松井田町上増田字増田山外国有林184イ林小班外

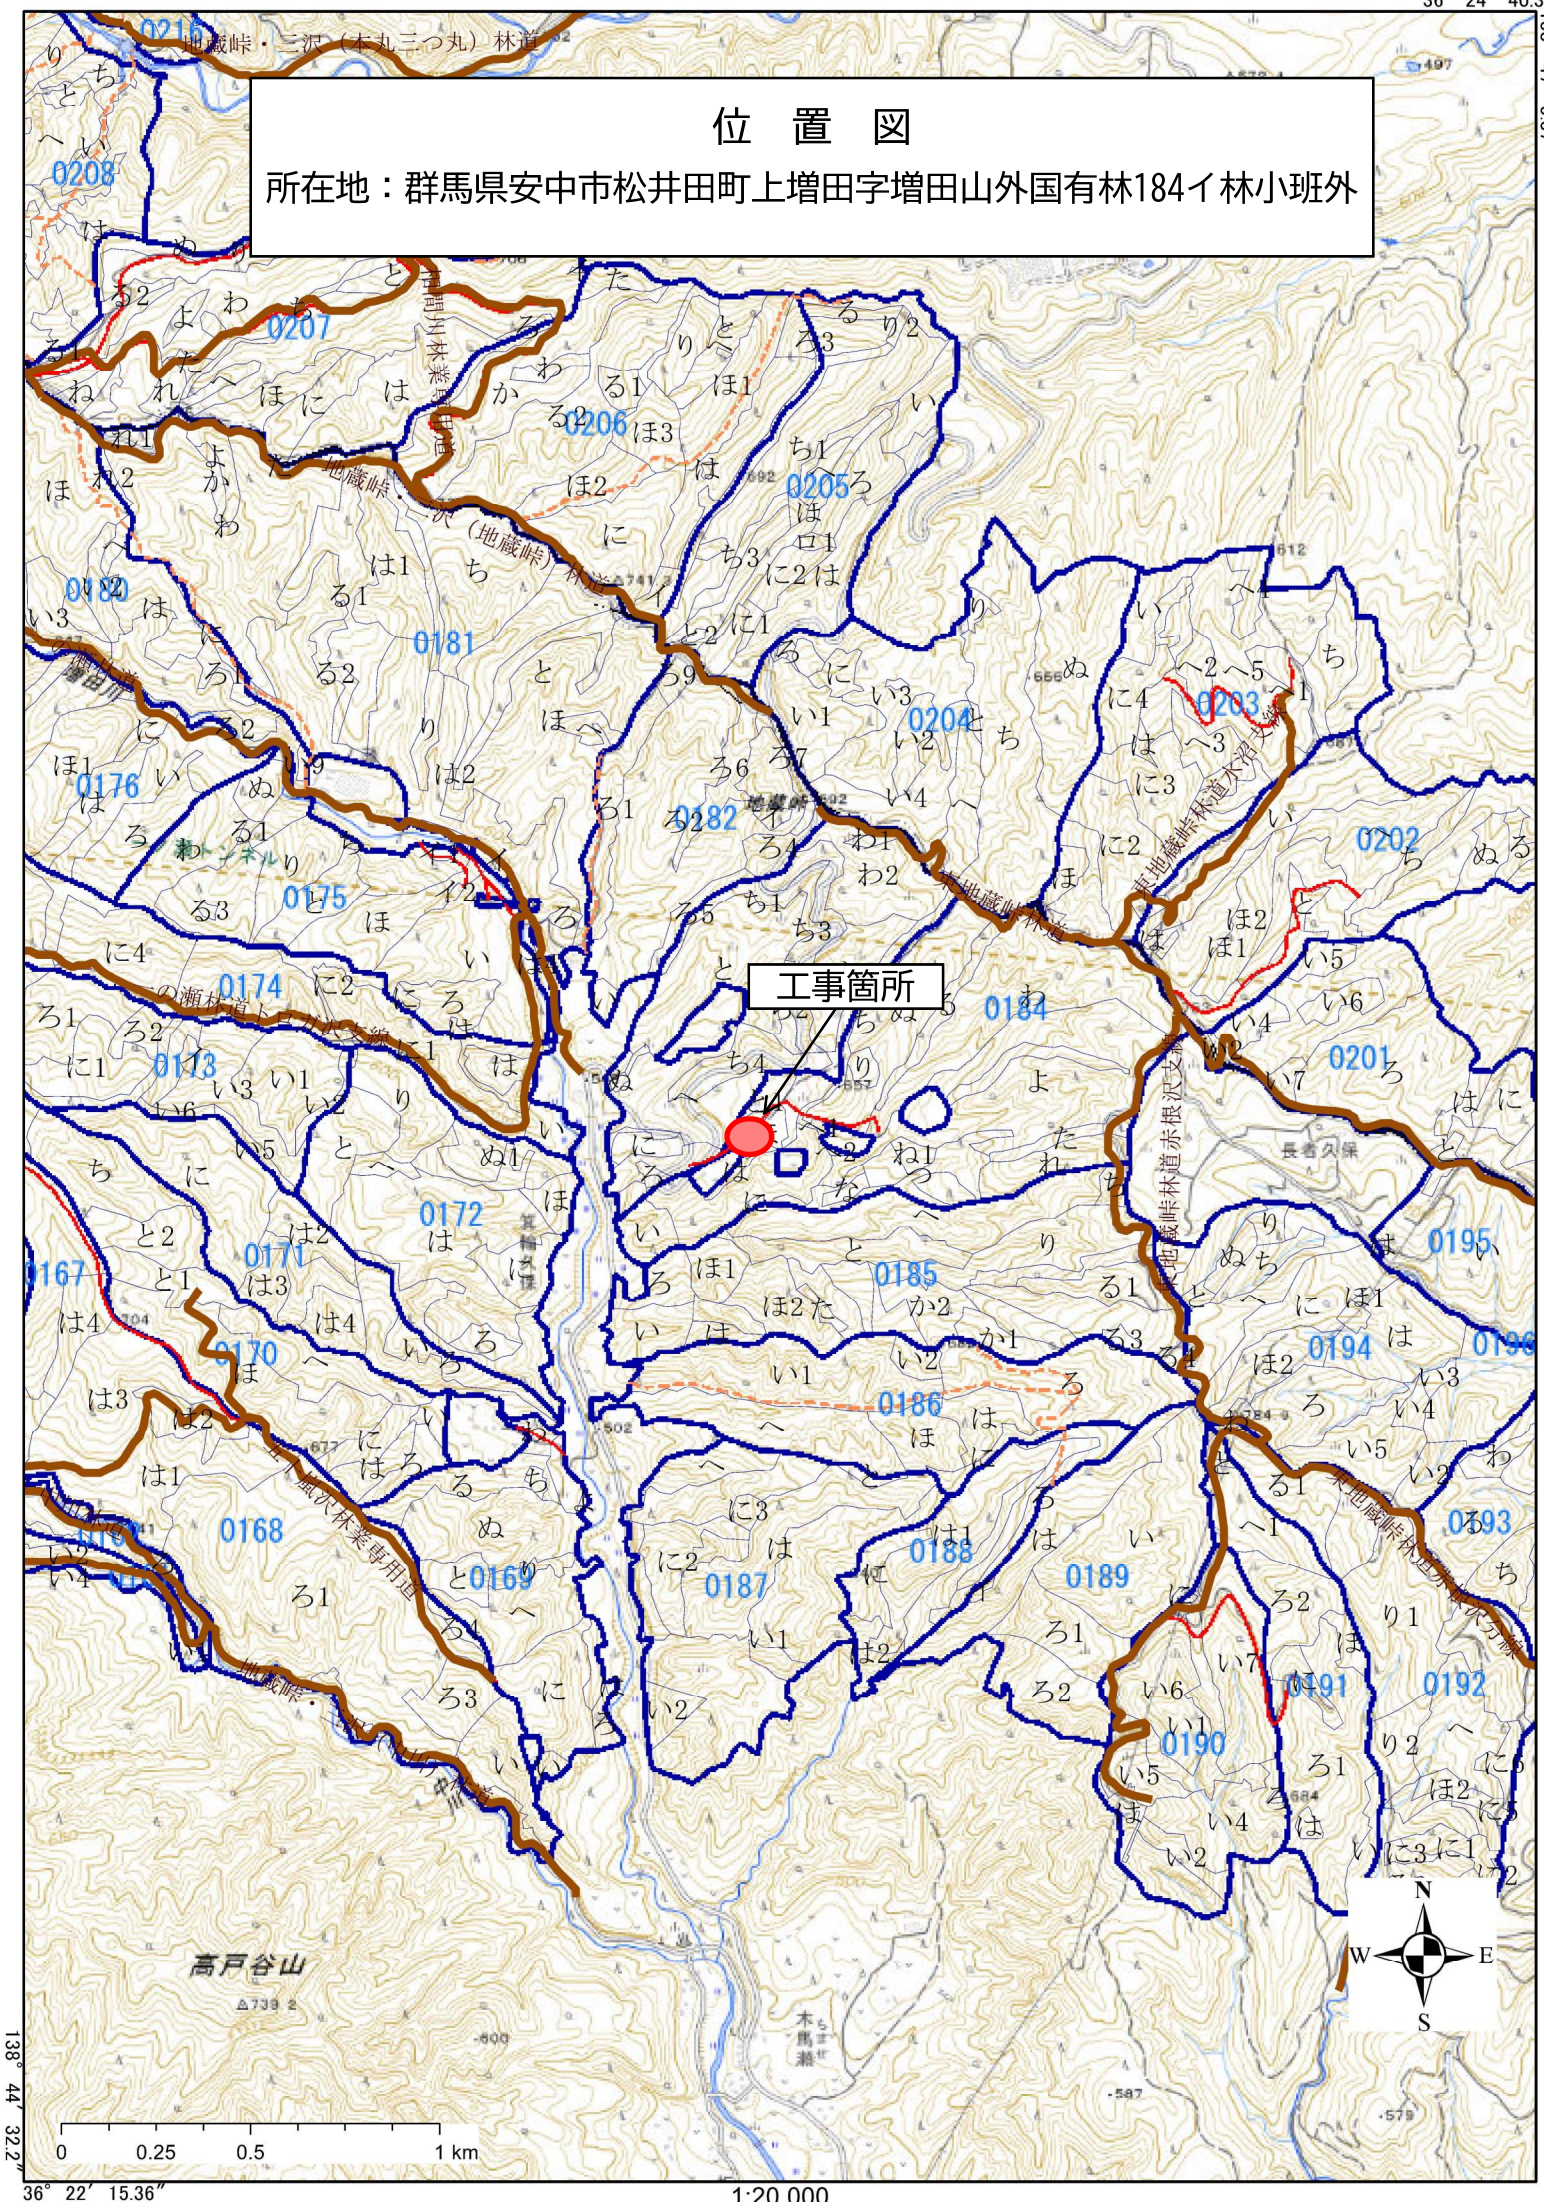


平面図

所在地：群馬県安中市松井田町上増田字増田山外国有林184イ林小班外

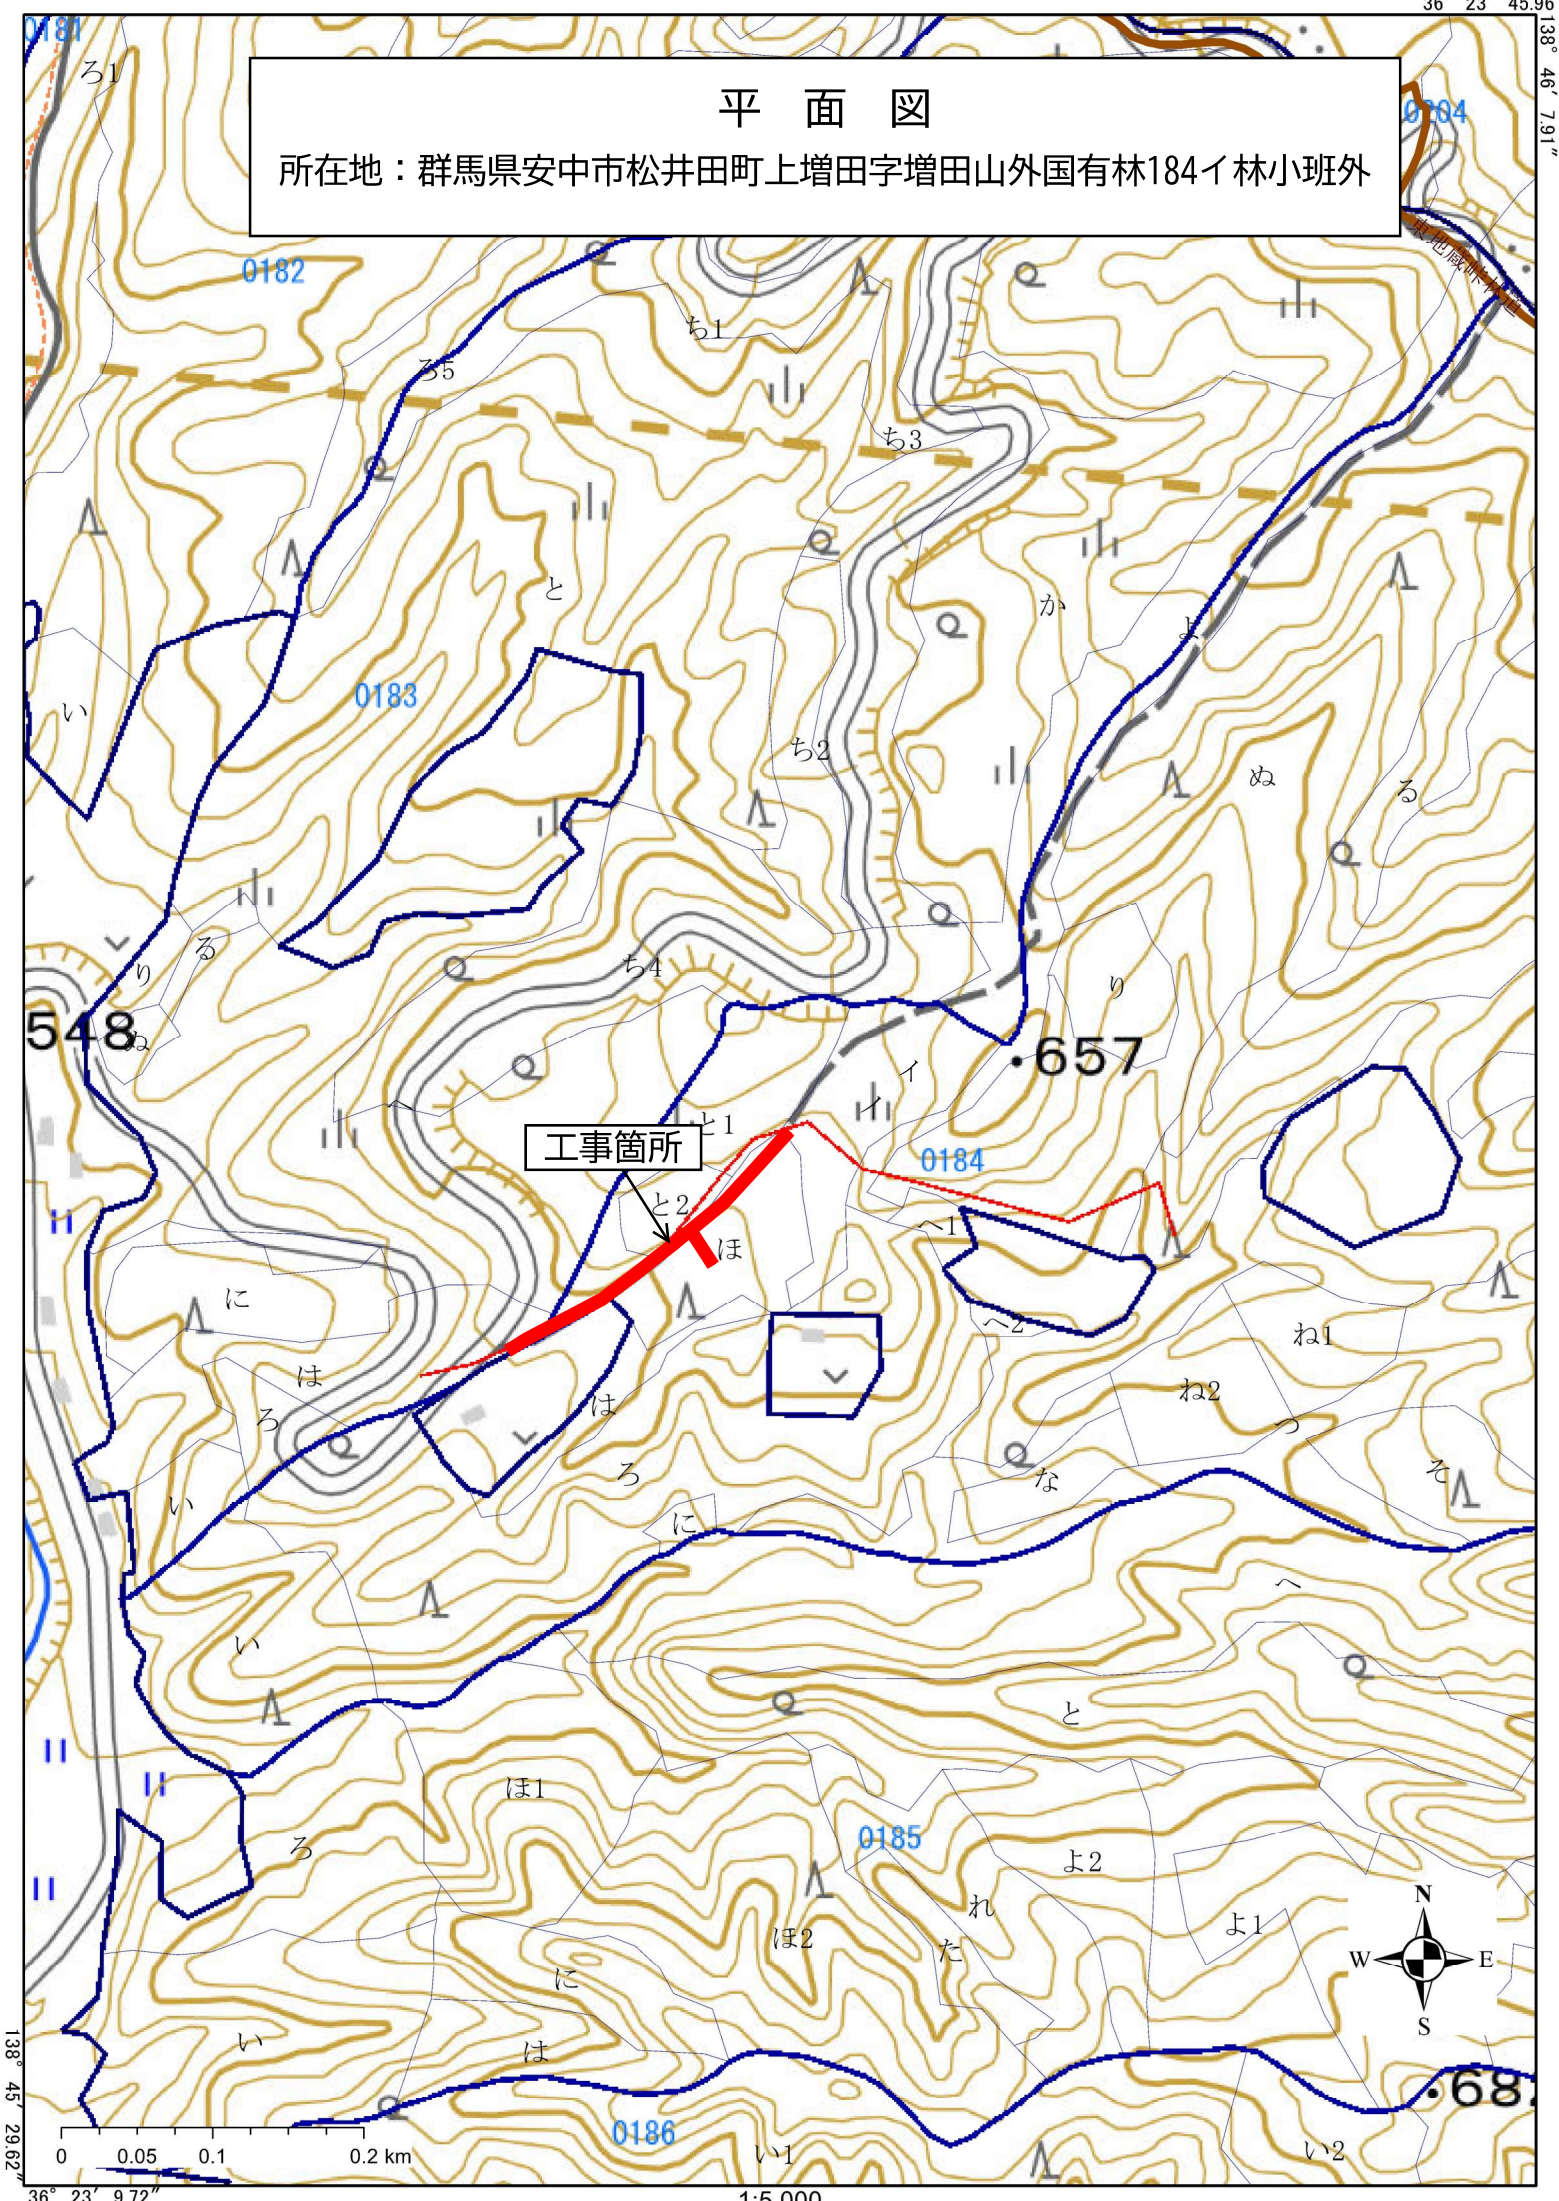

横断溝 (300 × 345)

S=1:10 (単位mm)

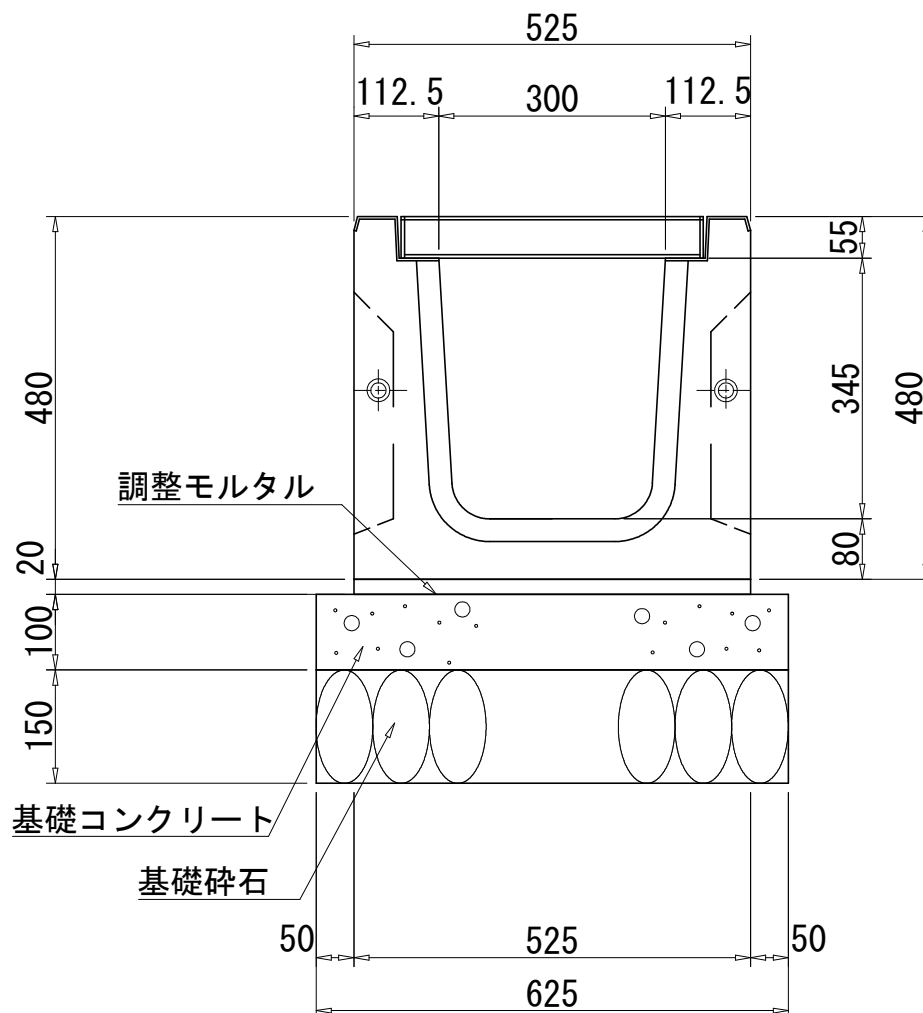

材料表

(10.0m当り)

名称	規格	計算式	単位	数量	備考
横断溝	300 × 345	$10.0 \div 2.0\text{m/本}$	本	5.0	
グレーチング蓋 (4点固定)	55x995x400	$10.0 \div 1.0\text{m/本}$	枚	10.0	
敷モルタル	1:3	$0.525 \times 0.020 \times 10.0$	m ³	0.105	
均しコンクリート (t=100)	18-8-25	0.625×10.0	m ²	6.25	t=10cm, V=0.63m ³
同上型枠		$0.100 \times 2 \times 10.0$	m ²	2.00	
基礎材 (t=150)	RC-40	0.625×10.0	m ²	6.25	t=15cm, V=0.94m ³
床掘			m ³	6.2	


本体 W= 5,263N (537kg)
グレーチング W= 304.8N (31.1kg)

木製路面排水工

単位：mm


平面図

S=1:50

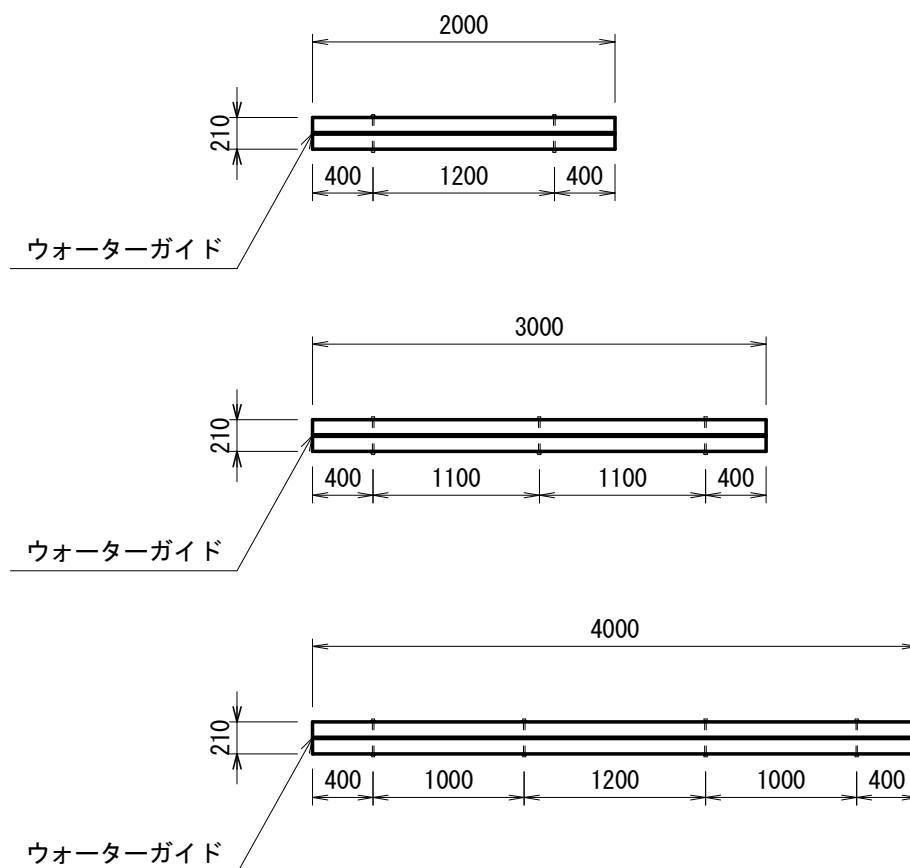

側面図

S=1:10

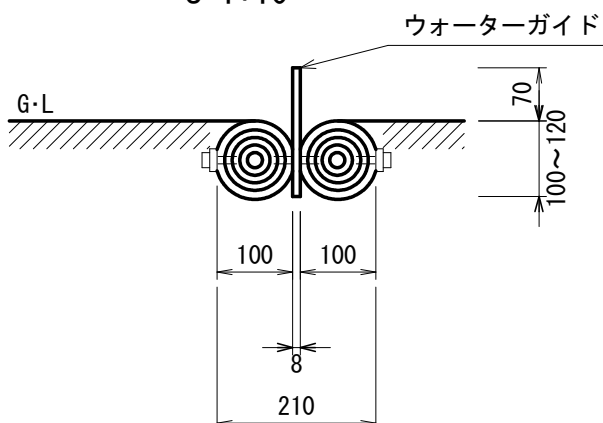

材 料 表

10m当たり

名 称	規格・寸法	数 量	単位	摘 要
木製路面排水工	L=2000, 3000, 4000	10.00	m	

* 床掘は、必要に応じて計上する。(0.48m³/10m)


植生マット流末処理工標準図

S=1:10 (単位:mm)



全面客土入り厚層植生マット流末処理工

縦張り


断面図 1

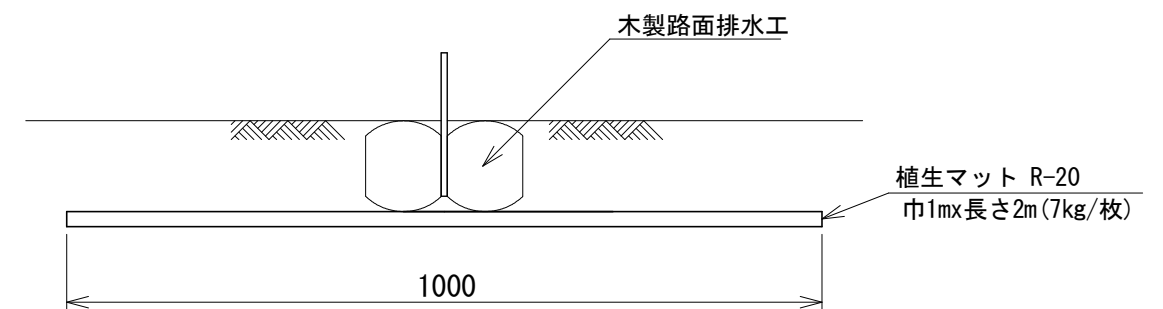

断面図 2

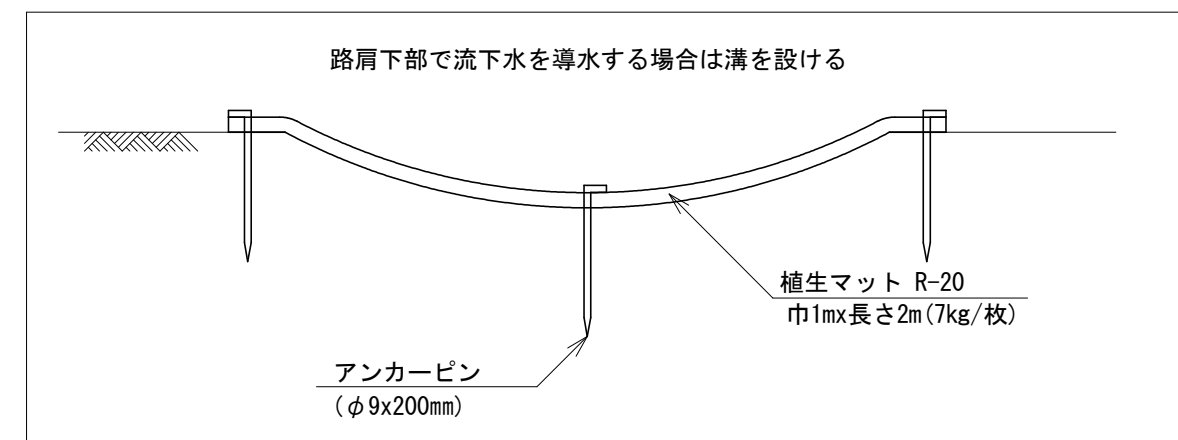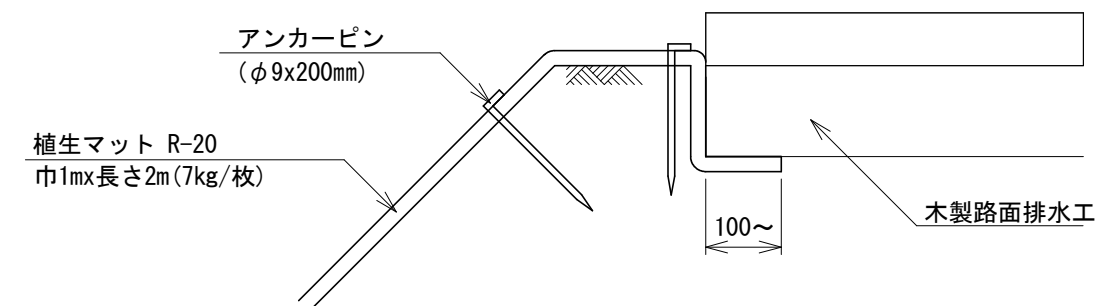

平面図

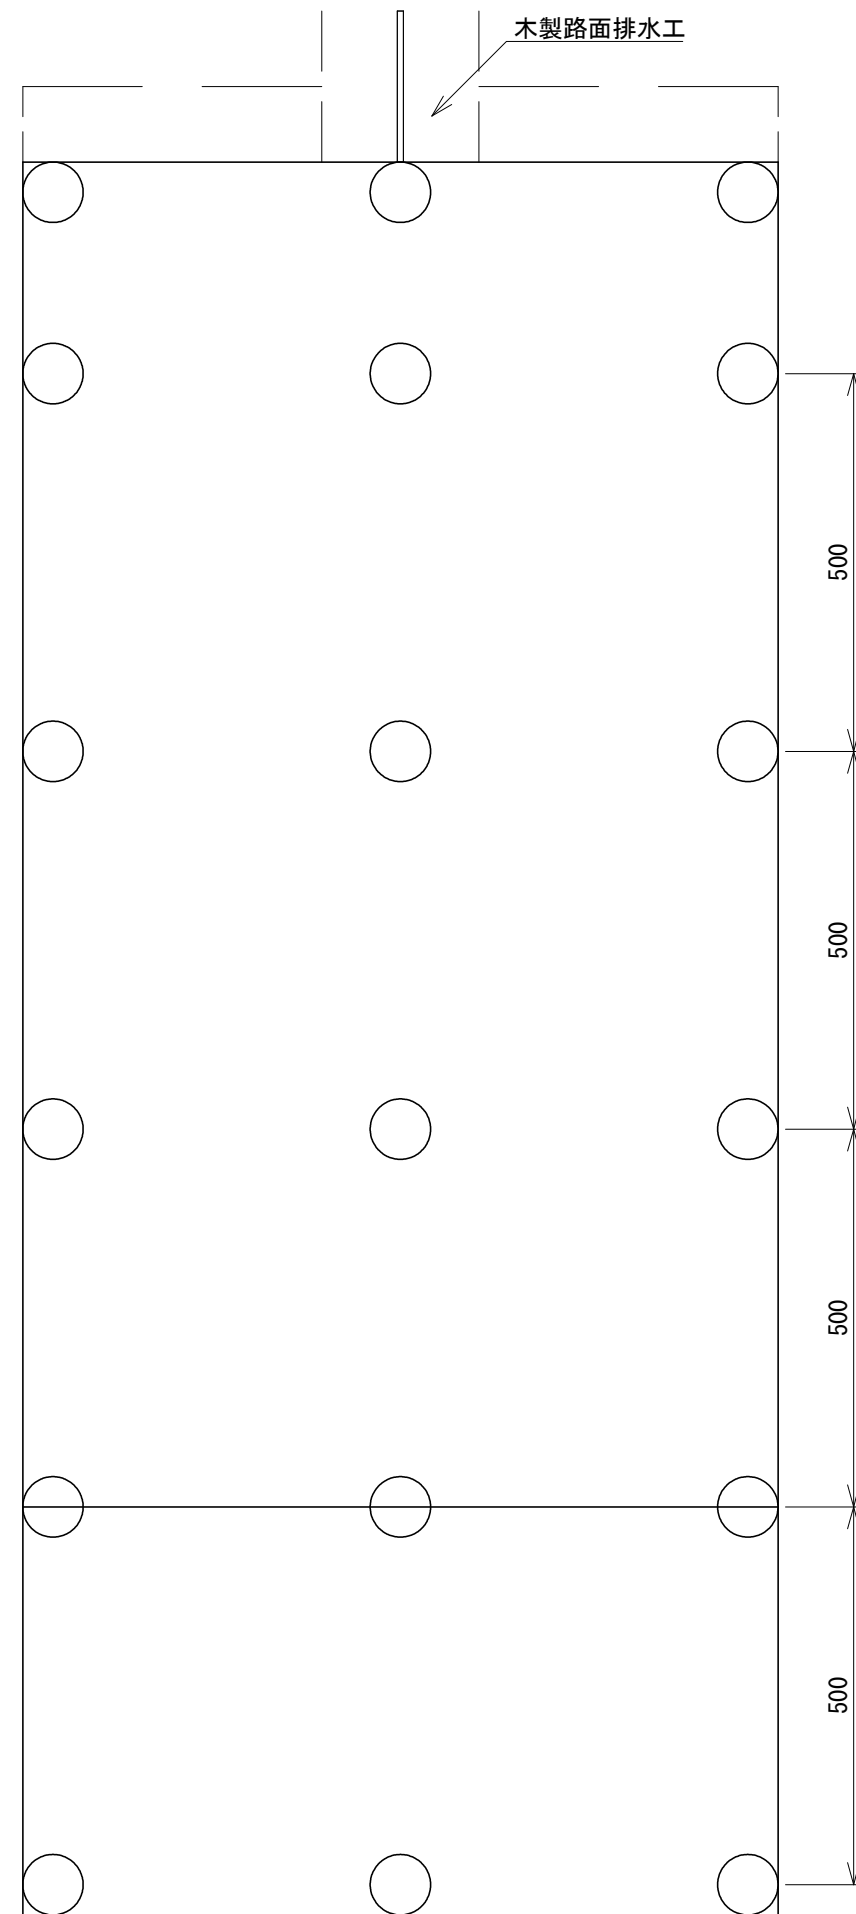


— — : 埋設部

○印 : アンカーピン φ9x200mm

コンクリート路面工標準図

S=1:free

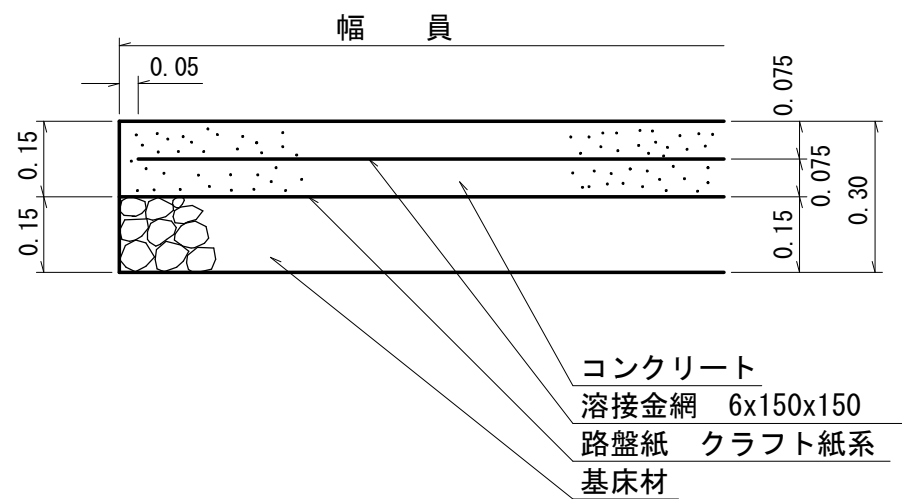

100m2当り


材 料 表		
名 称	数 量	品 質・規 格
コンクリート	15.00m3	21-8-25(40)
路 盤 紙	100.00m2	クラフト紙系
路 盤 工	15.00m3	クラッシュラン C-40
溶 接 金 網	100.00m2	6x150x150
やむを得ず18-5-40を使用する場合は コンクリート厚 0.20 mとする。		

目地材設置に当たっては、延長方向10m間隔で設置することを標準とする。

アスファルト舗装工標準図

S = 1 : 10

(上層路盤工 : 厚さ 5cmタイプ)

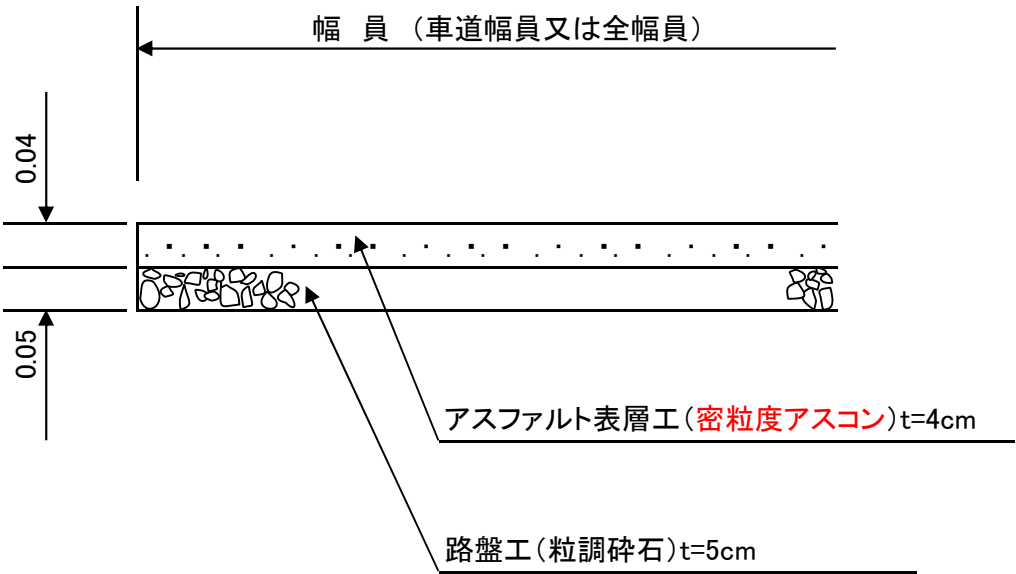

材 料 表

100m2当り

種 別	アスファルト混合物	アスファルト乳剤	路盤材
数 量	9.40t	126.0ℓ	5.0m3

(注) 床掘数量については、必要な場合のみ現地実態により計上する。