
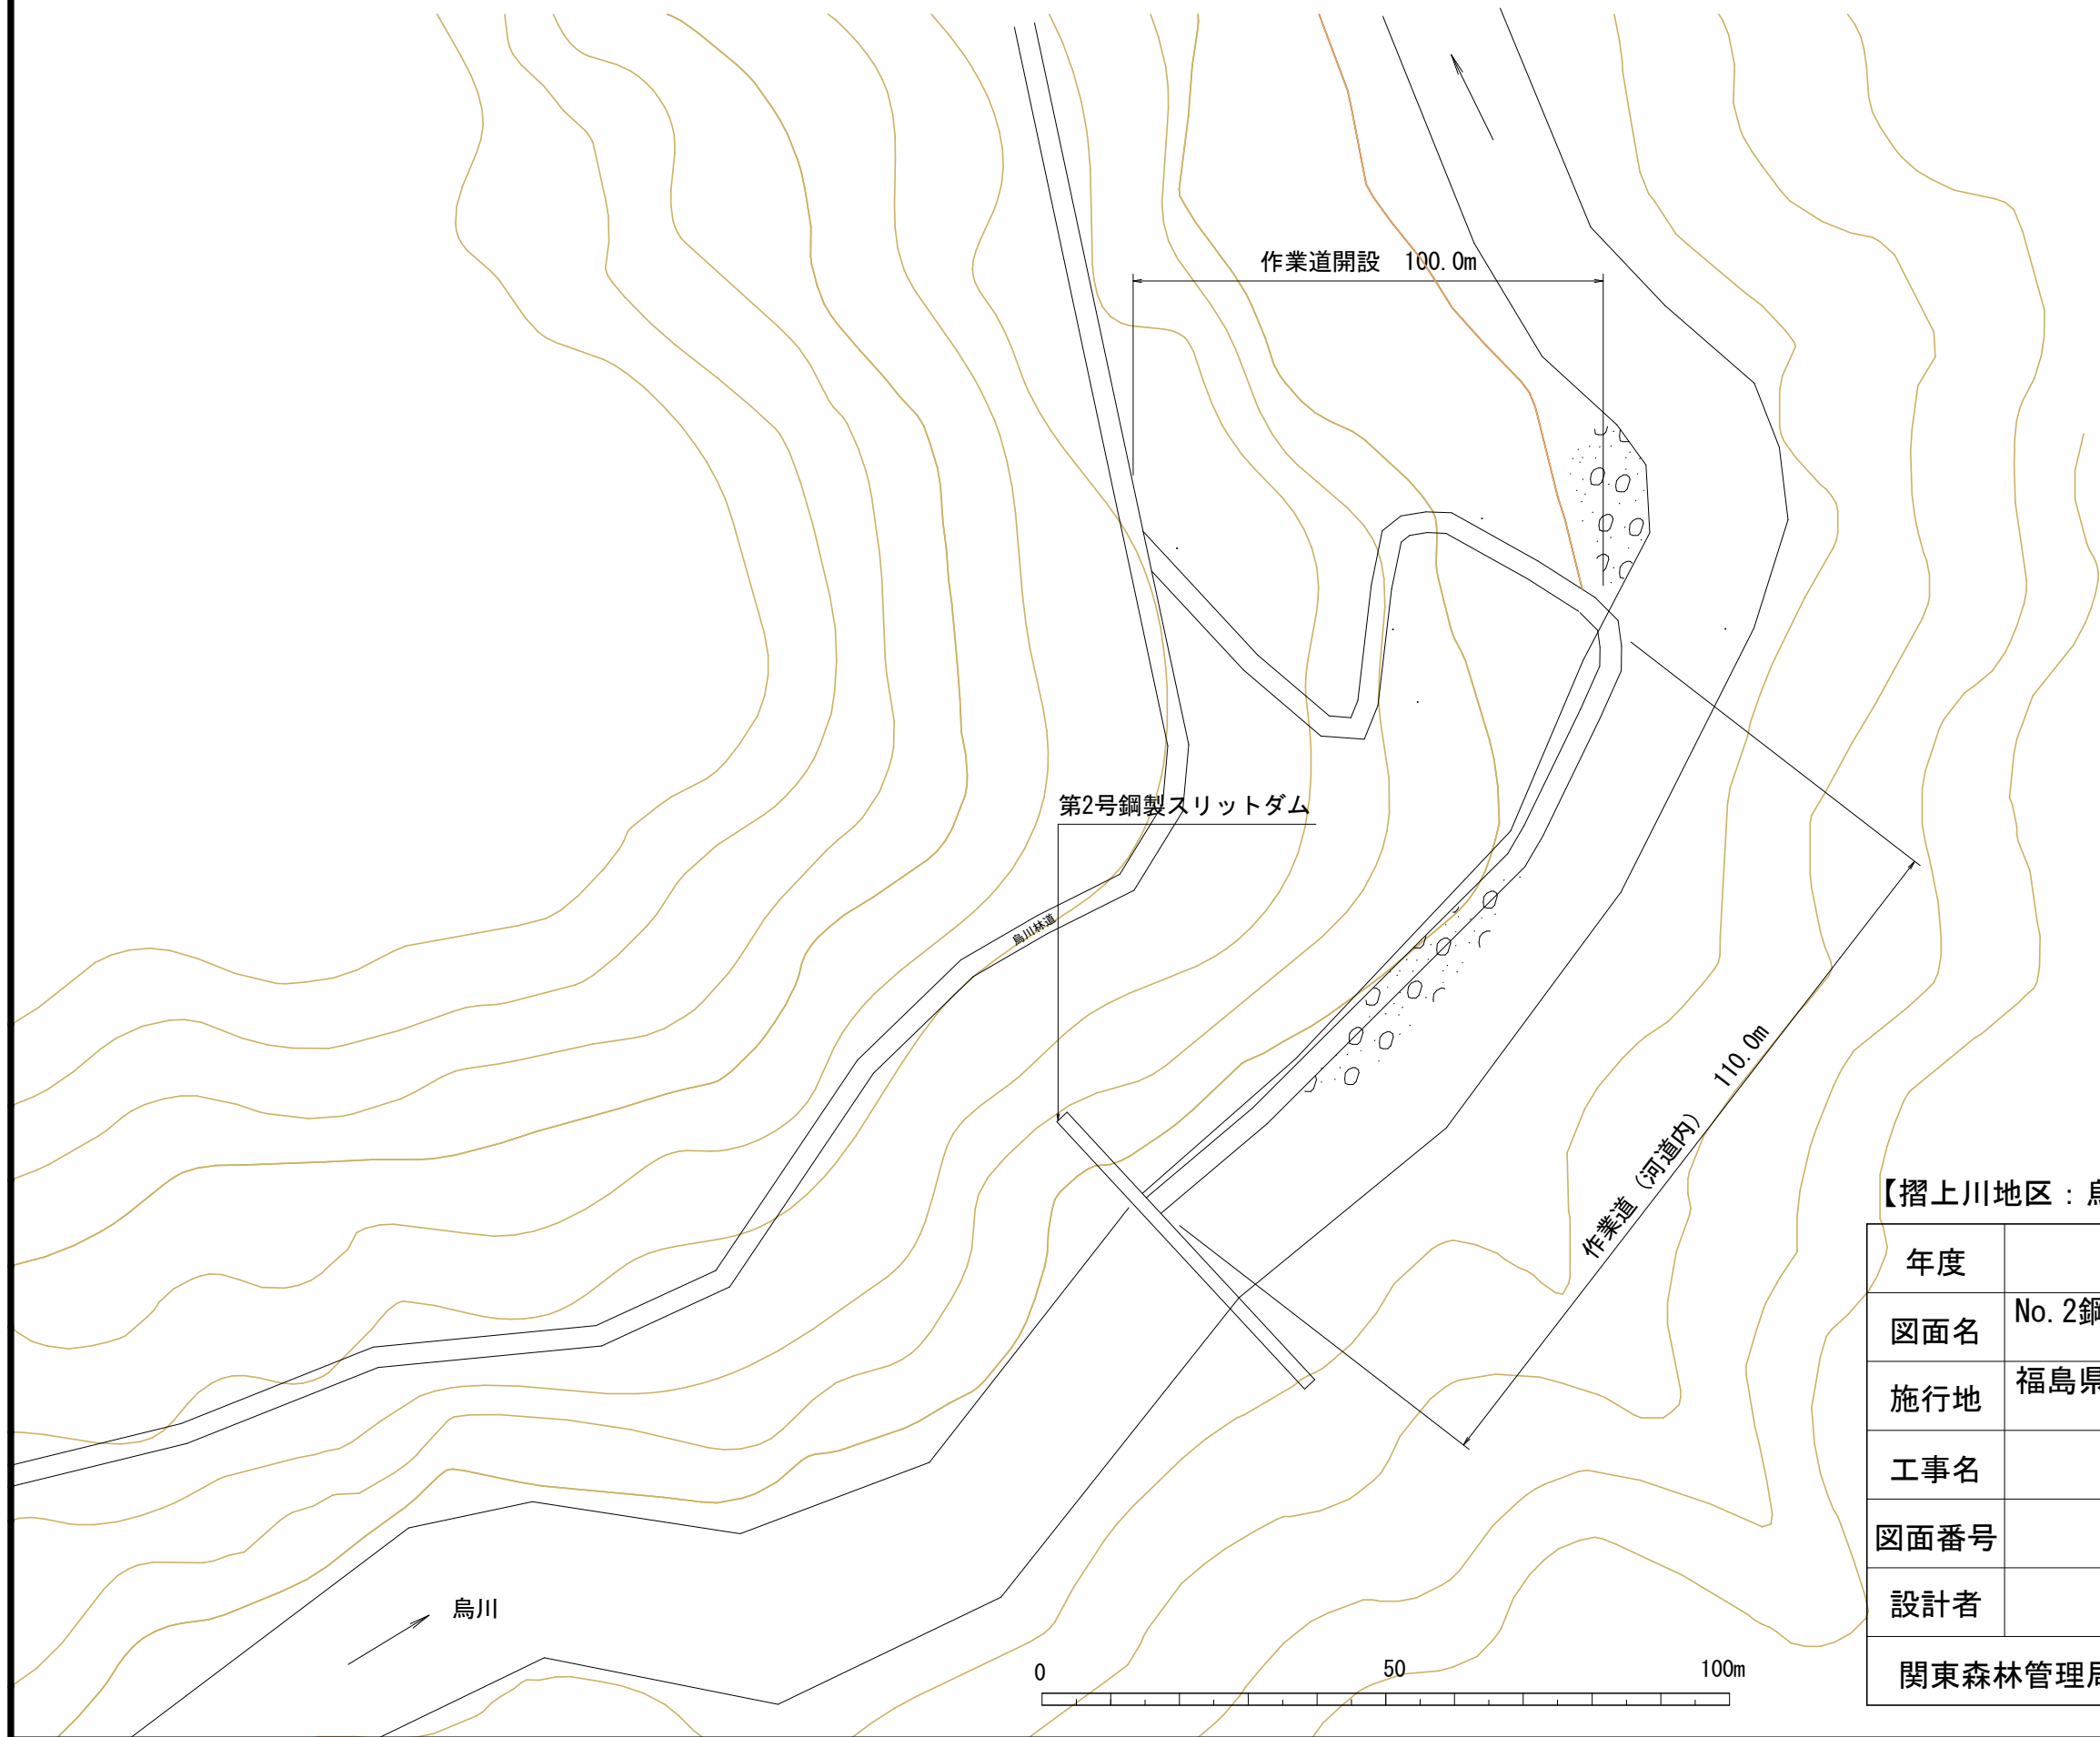


No. 2鋼製スリットダム堆積物除去仮設計画図 S=1:1000

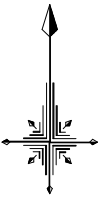


【摺上川地区：烏川】


年度	令和 7 年度		
図面名	No. 2鋼製スリットダム 堆積物除去仮設計画図		
施行地	福島県福島市飯坂町茂庭 字茂庭国有林114ろ2林小班外		
工事名	摺上川地区復旧治山工事		
図面番号		縮尺	図示
設計者		製図者	
関東森林管理局		福島森林管理署	

No. 5鋼製スリットダム堆積物除去仮設計画図 S=1:1000

凡 例	
	作業道
	作業道（河道内）
	大型土のう

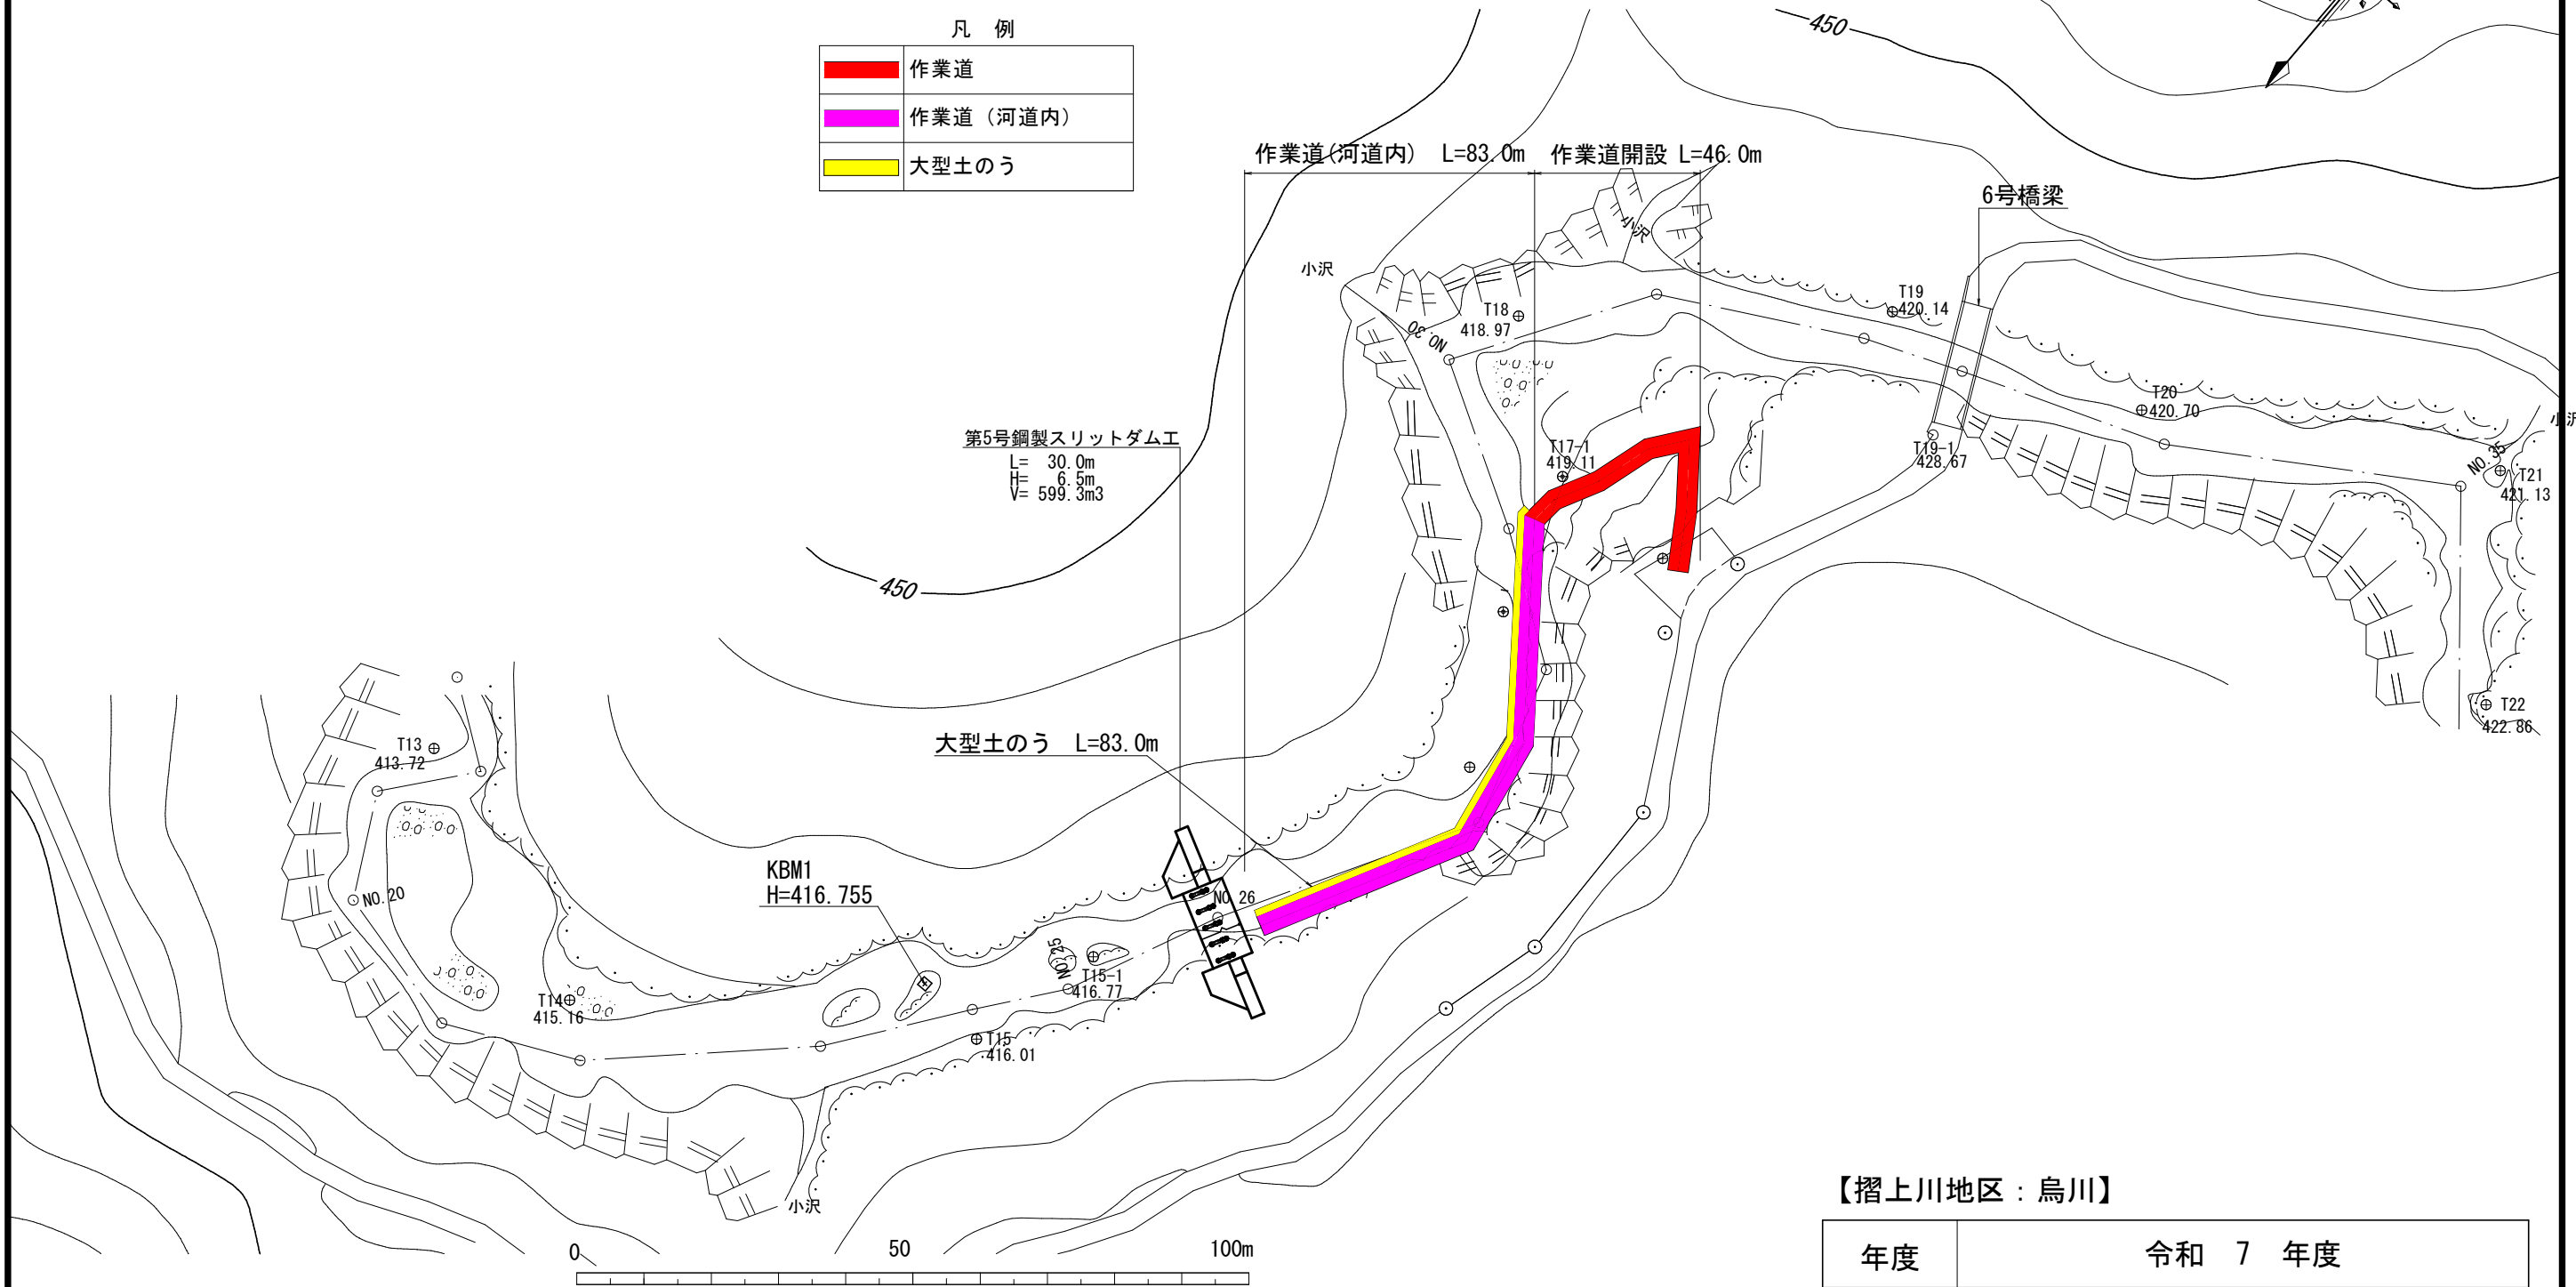

作業道（河道内）標準横断面図 S=1:100

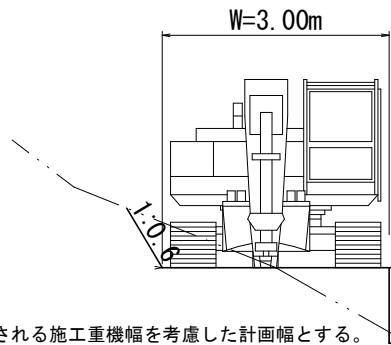

数量
掘削 CA= 0.6×83.0=49.8m3
盛土 BA= 0.6×83.0=49.8m3
大型土のう L=83.0m (83袋)

大型土のう

※想定される施工重機幅を考慮した計画幅とする。
現地土砂による盛土とする。

掘削 CA= 0.6
盛土 BA= 0.6

【摺上川地区：烏川】

年度	令和 7 年度		
図面名	No. 5鋼製スリットダム 堆積物除去仮設計画図		
施行地	福島県福島市飯坂町茂庭 字茂庭国有林114ろ2林小班外		
工事名	摺上川地区復旧治山工事		
図面番号		縮尺	図示
設計者		製図者	
関東森林管理局		福島森林管理署	