



令和7年度 猿喰事業地 作業図

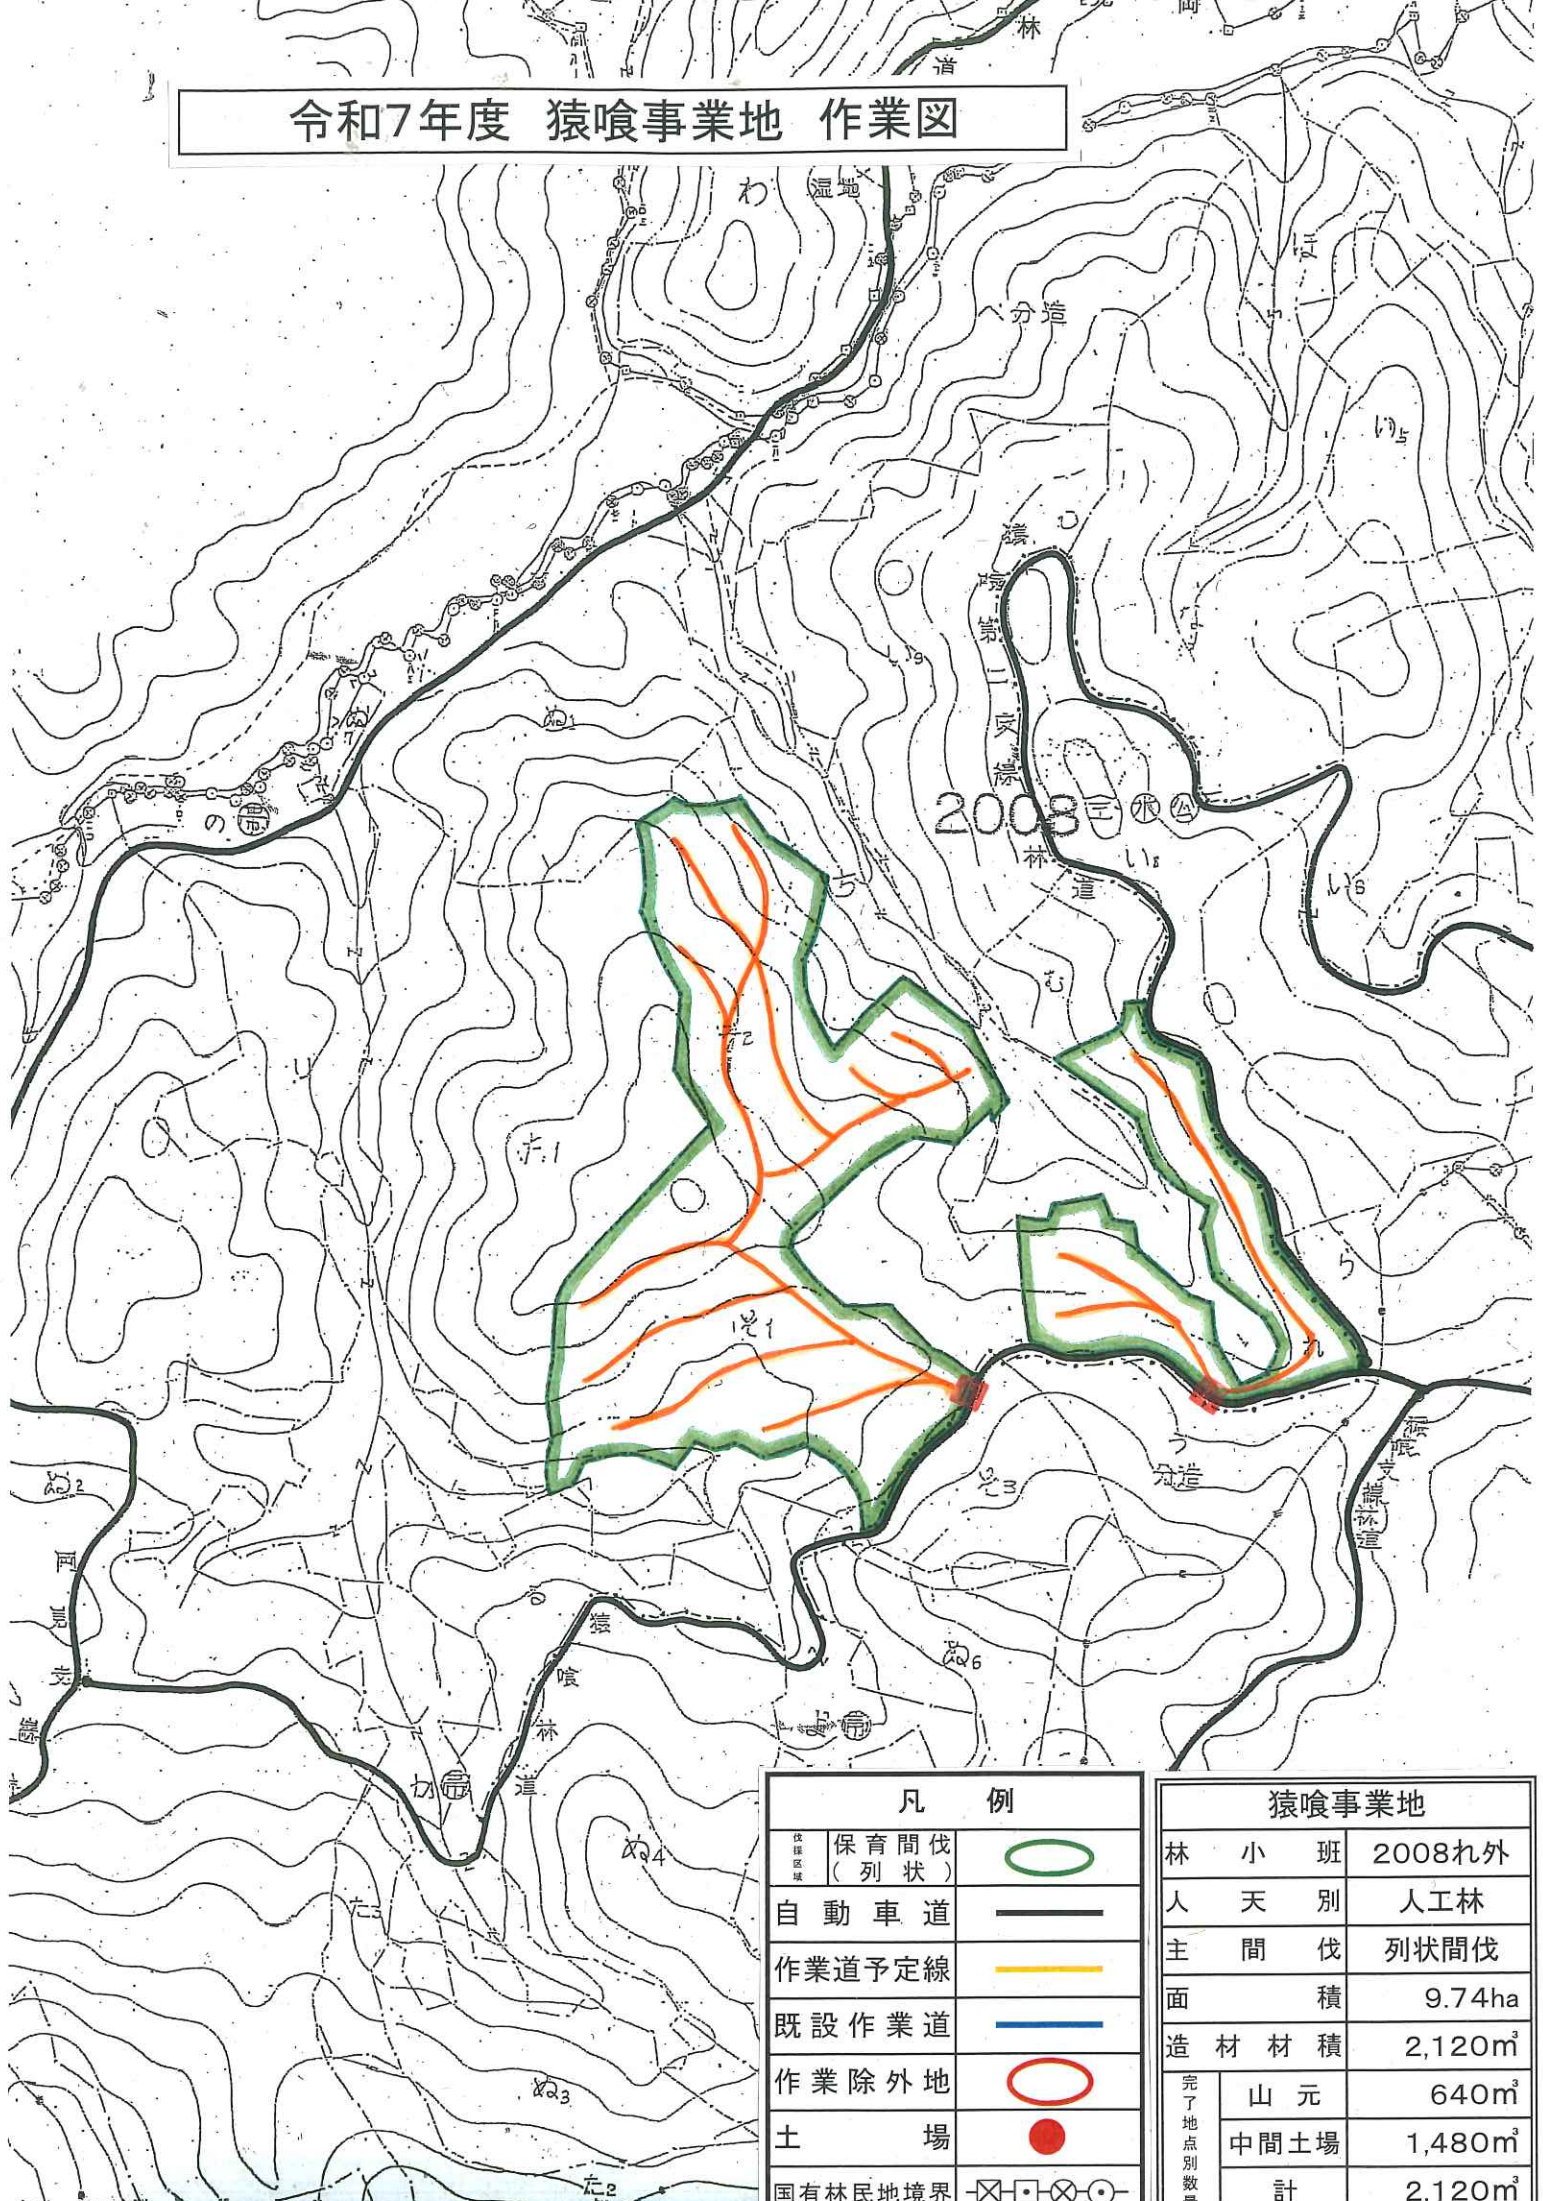

凡 例		
伐採区域	保育間伐 (列状)	
自動車道		
作業道予定線		
既設作業道		
作業除外地		
土 場		
国有林民地境界		

猿喰事業地			
林	小	班	2008れ外
人	天	別	人工林
主	間	伐	列状間伐
面 積			9.74ha
造 材 材 積			2,120m³
完了地点別数量	山 元		640m³
	中間土場		1,480m³
	計		2,120m³


令和7年度 生田入1事業地 作業図

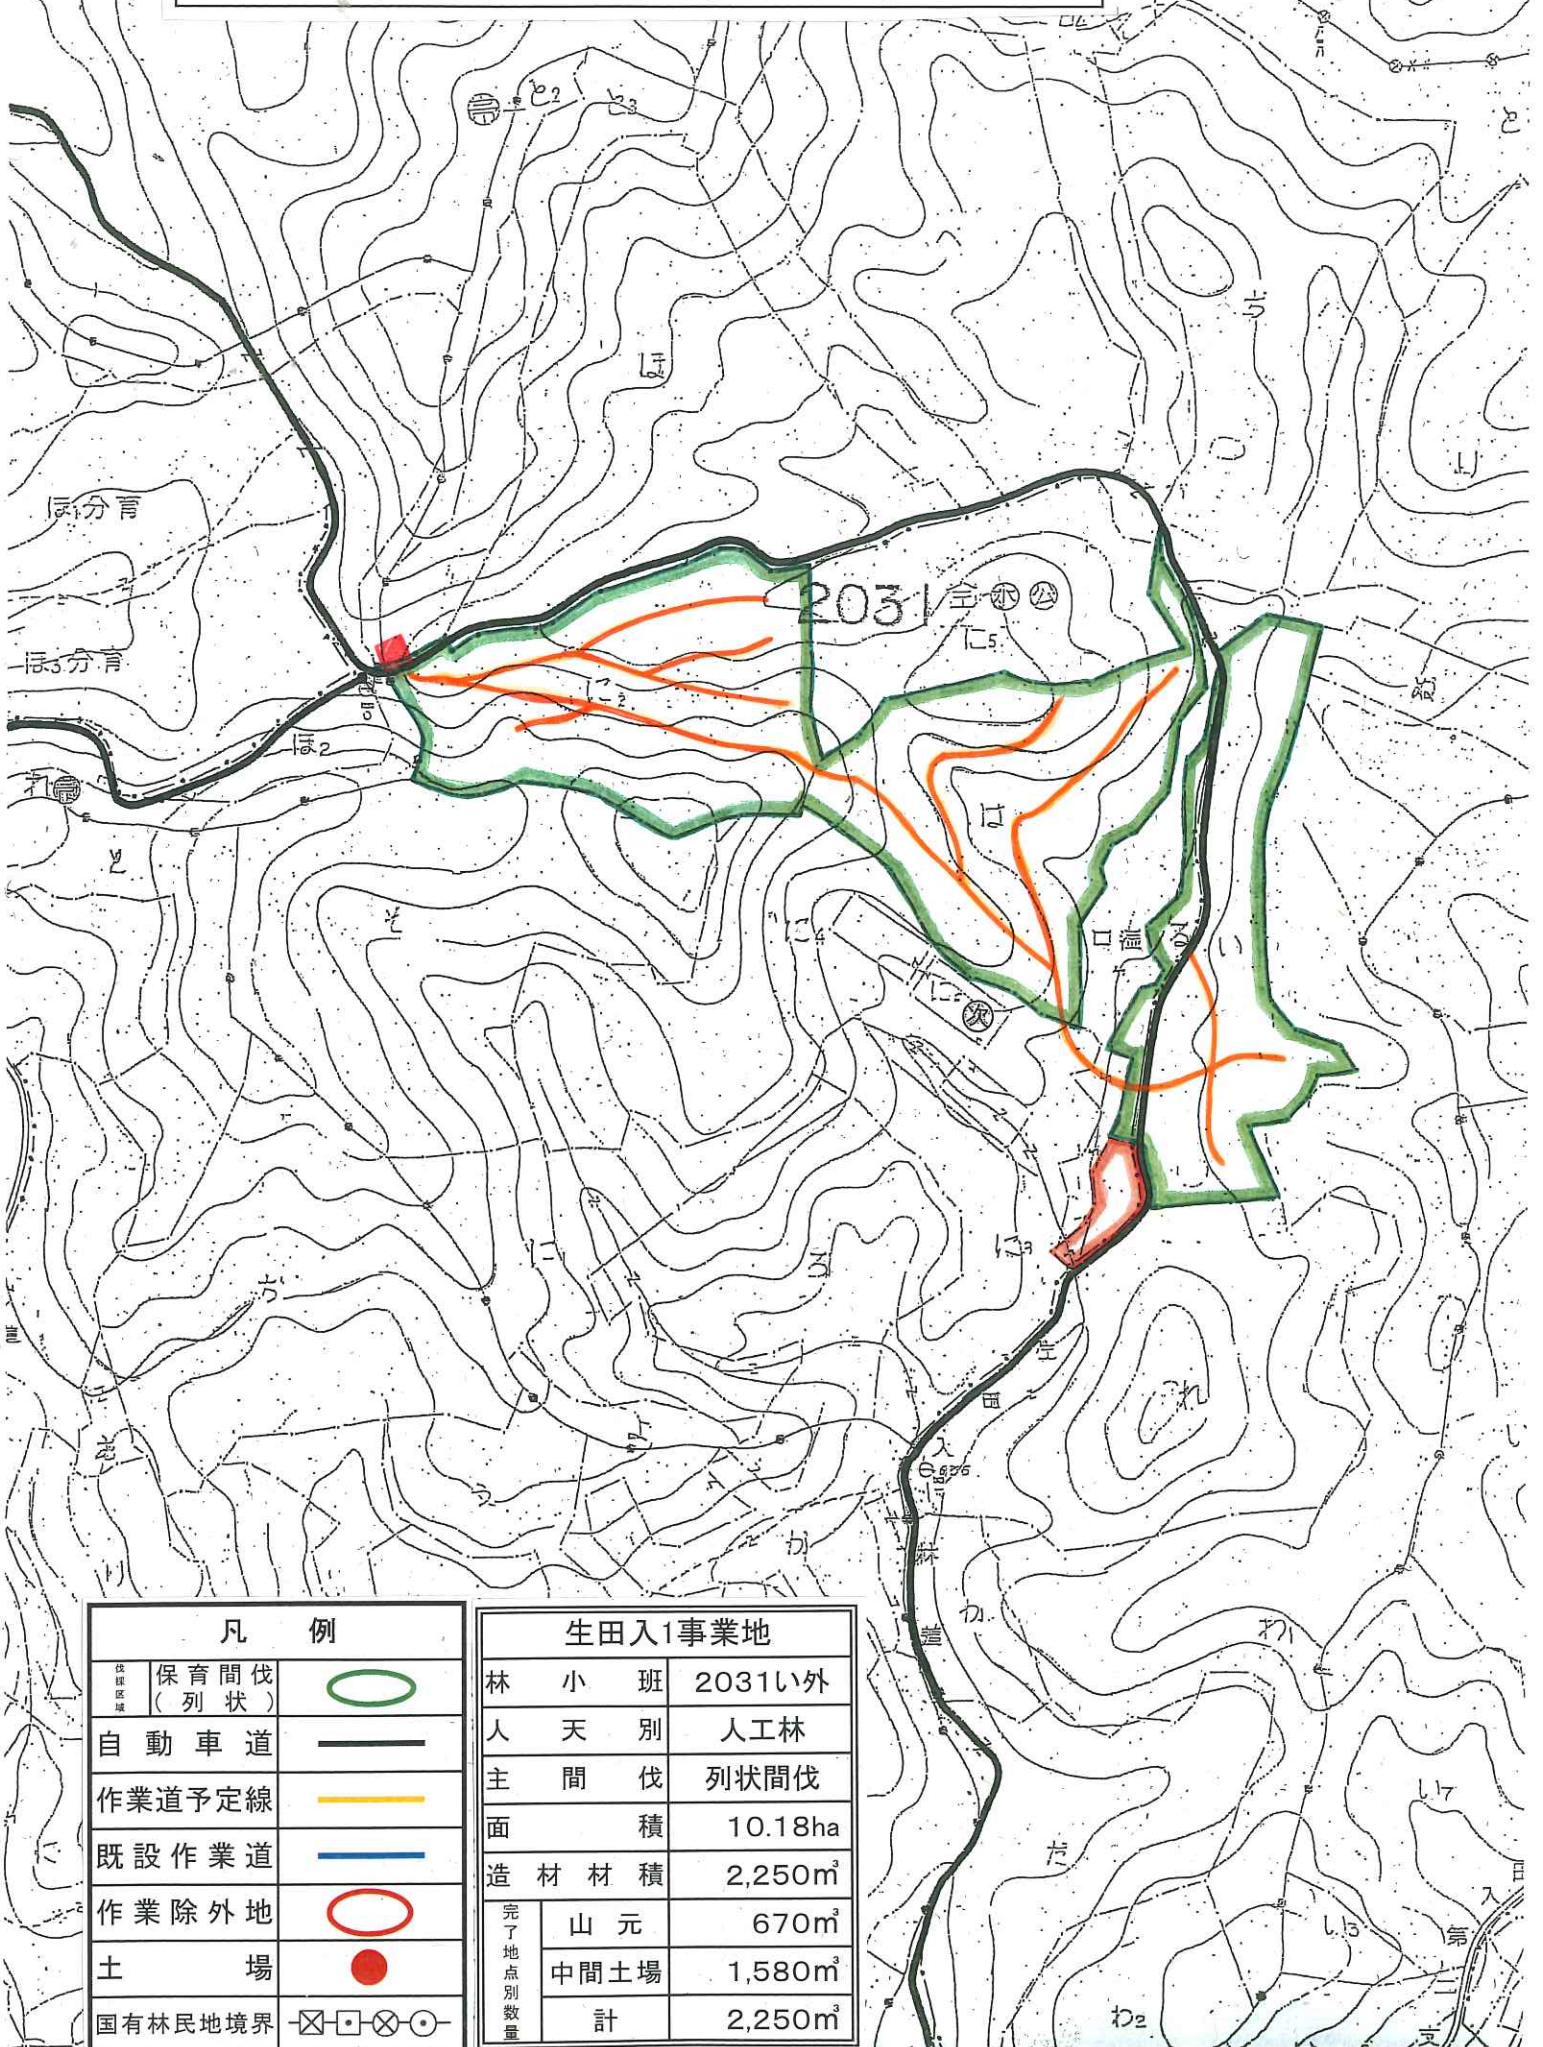

凡 例		
保護間伐 (列 状)		
自動車道		
作業道予定線		
既設作業道		
作業除外地		
土 場		
国有林民地境界		

生田入1事業地			
林 小 班	2031い外		
人 天 別	人工林		
主 間 伐	列状間伐		
面 積	10.18ha		
造 材 材 積	2,250m³		
完了地点別数量	山 元	670m³	
	中間土場	1,580m³	
	計	2,250m³	

令和7年度 生田入2事業地 作業図

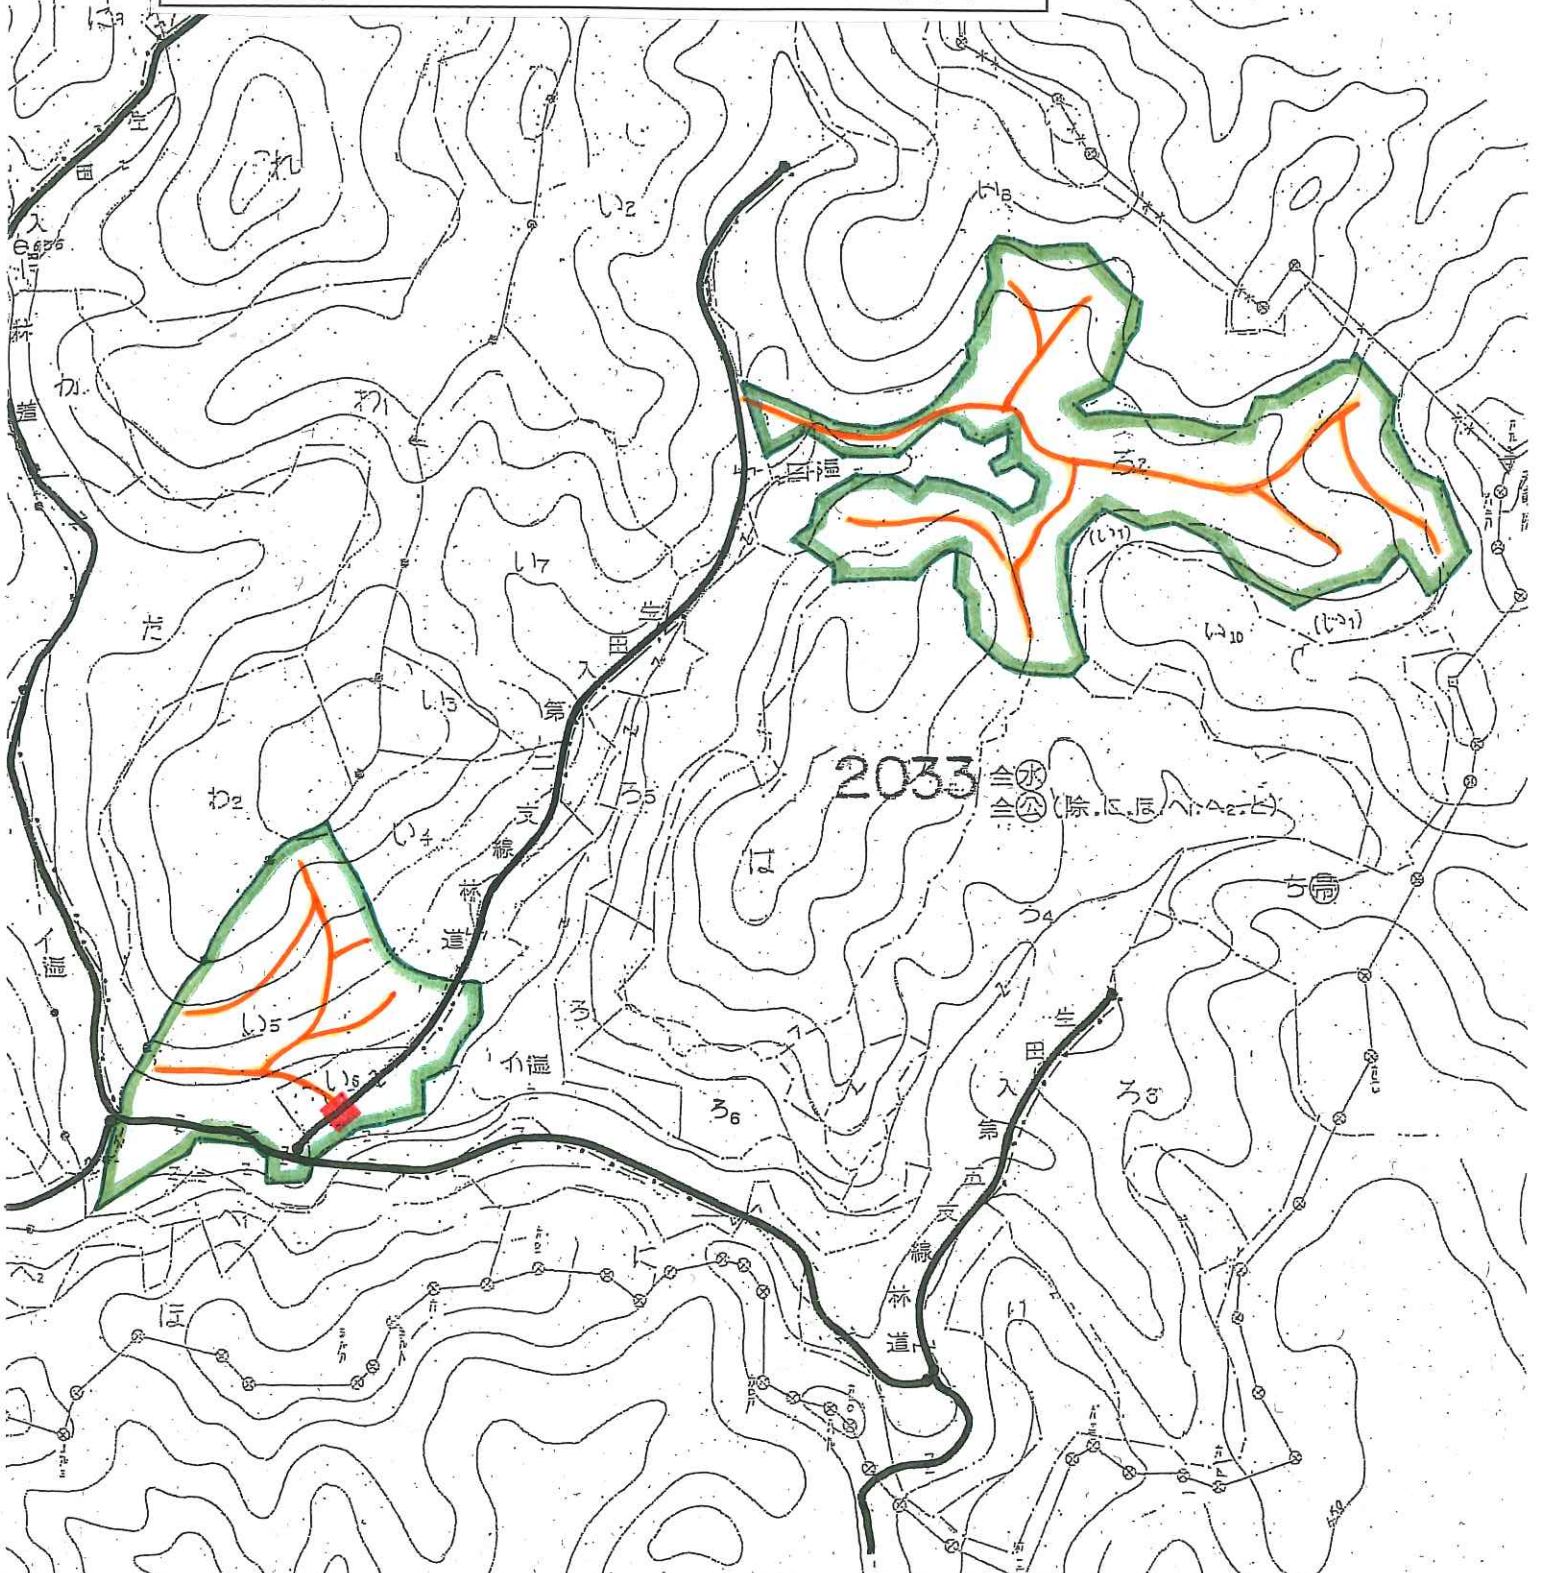


2033 会水 会公 (除.に.ほ.へ.ふ.と)

凡 例		
保護間伐 (列状)		
自動車道		
作業道予定線		
既設作業道		
作業除外地		
土 場		
国有林民地境界		

生田入2事業地			
林 小 班	2033い5外		
人 天 別	人工林		
主 間 伐	列状間伐		
面 積	8.38ha		
造 材 材 積	1,790m³		
完了地点別数量	山 元	470m³	
	中間土場	1,320m³	
	計	1,790m³	

令和7年度 未沢1事業地 作業図

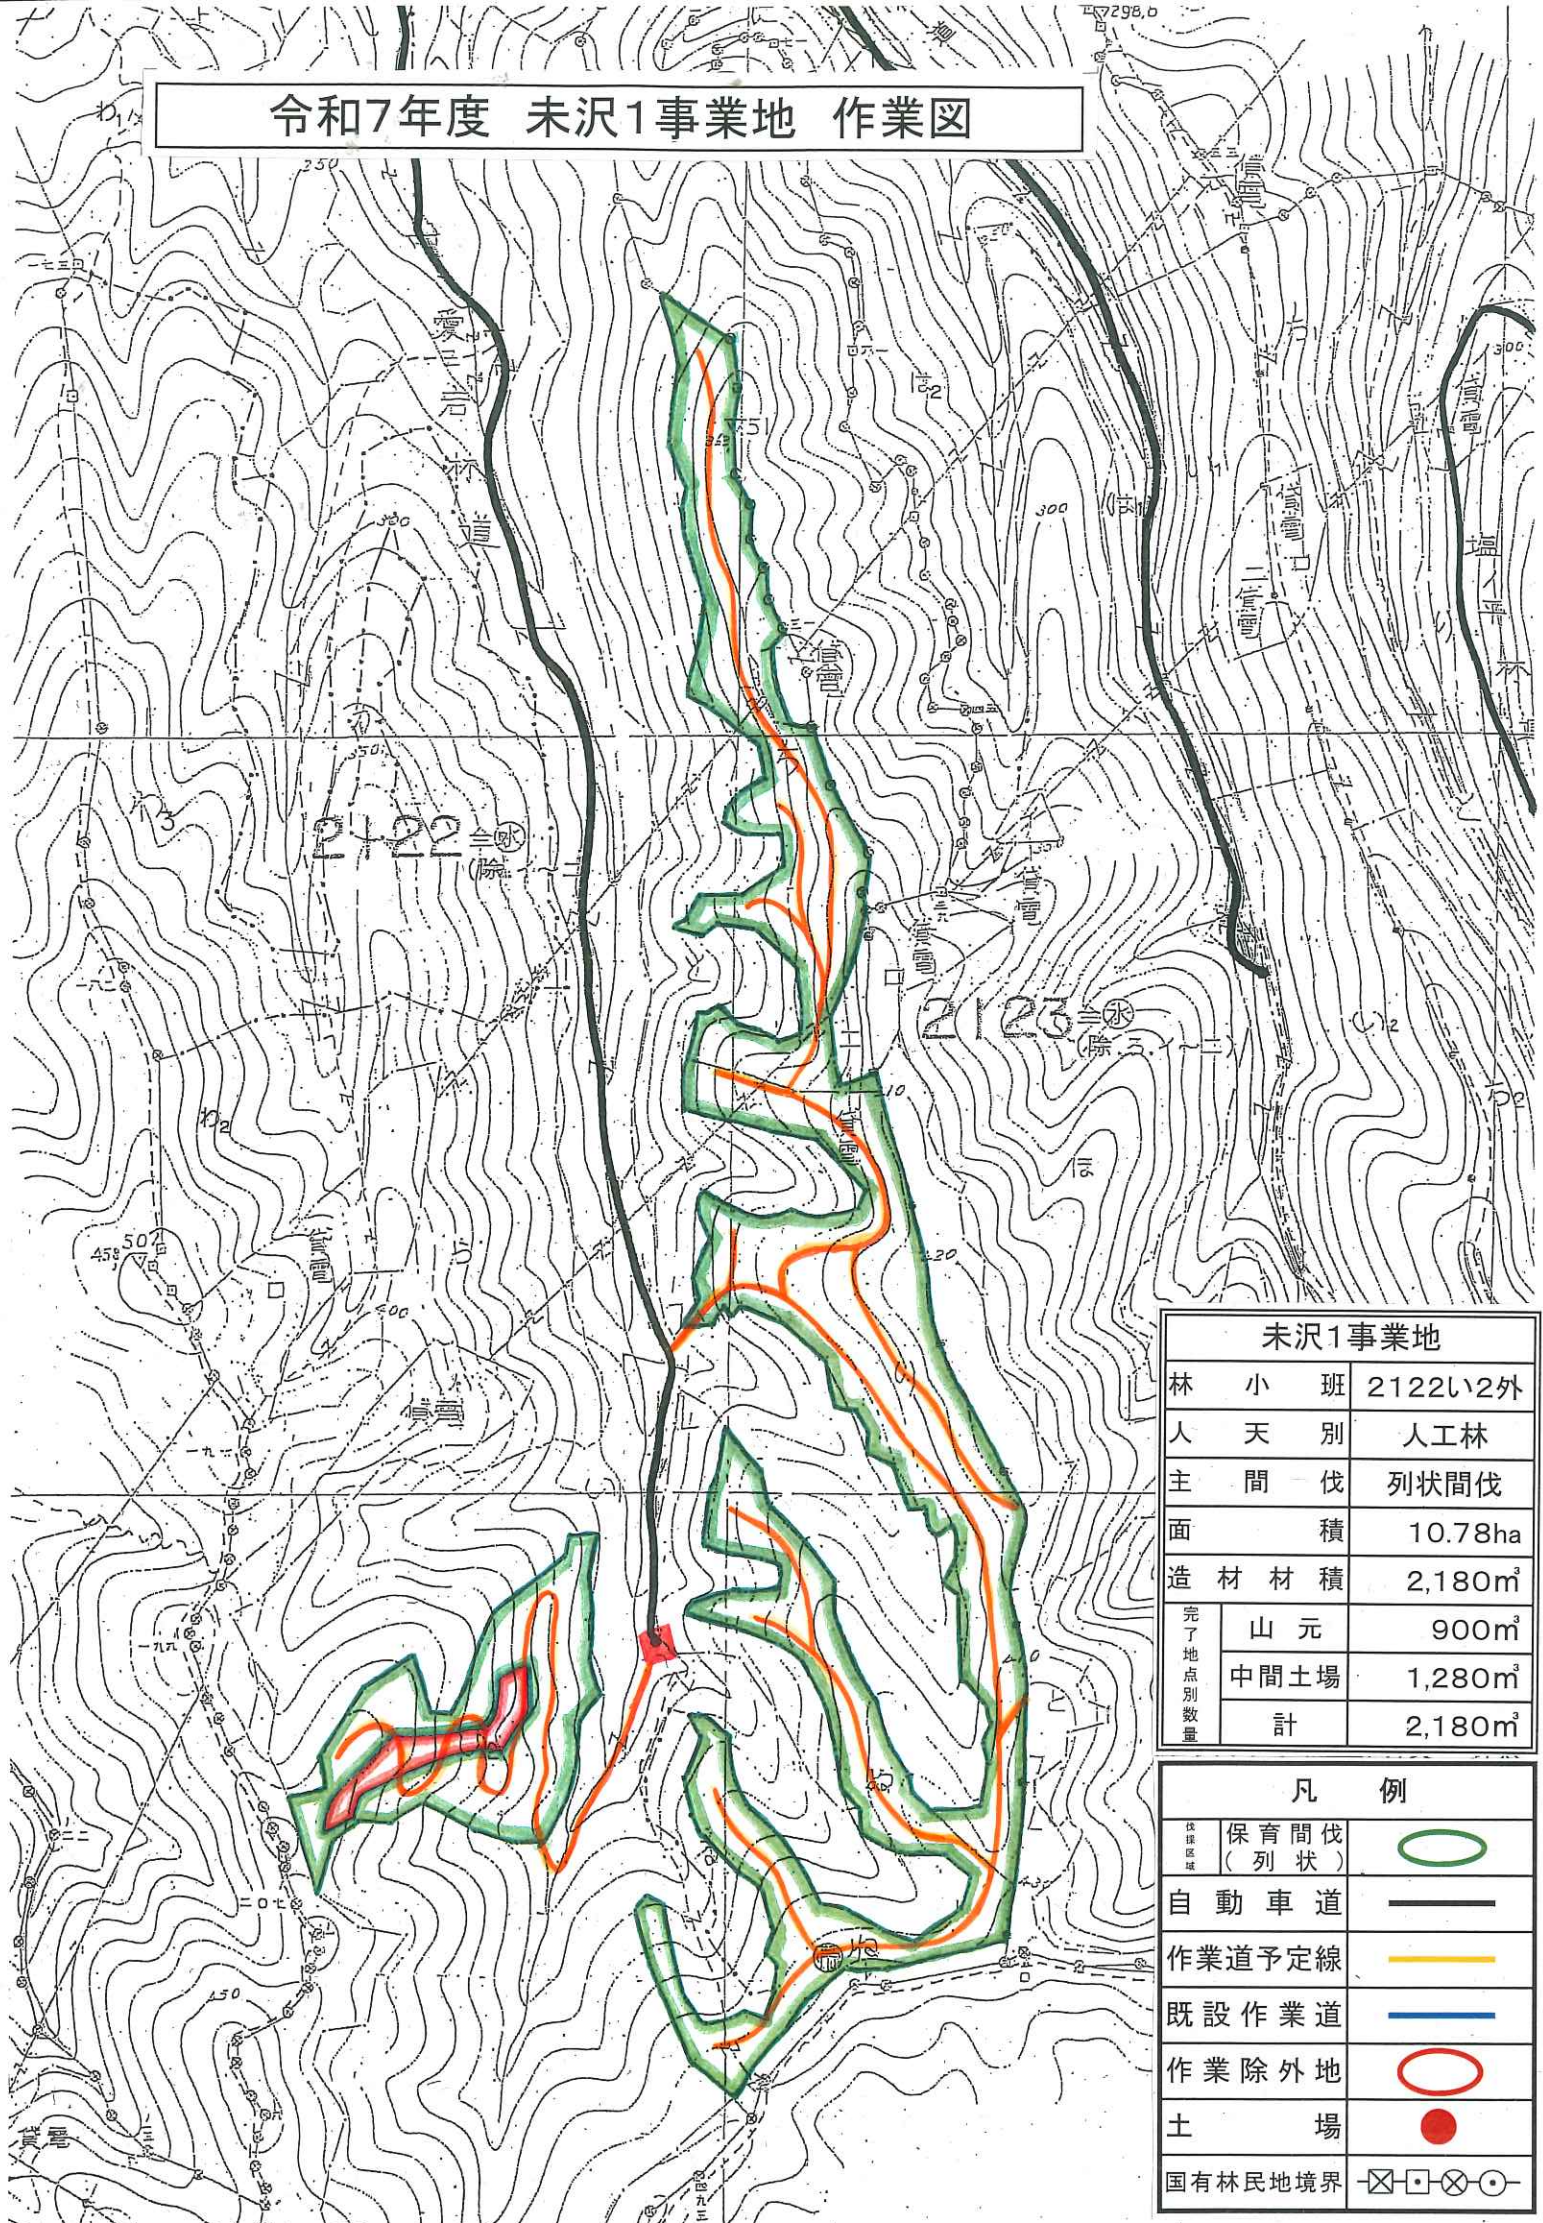

未沢1事業地			
林	小	班	2122い2外
人	天	別	人工林
主	間	伐	列状間伐
面	積		10.78ha
造	材	材	積
			2,180m³
完了地点別数量	山	元	900m³
	中間	土場	1,280m³
	計		2,180m³

凡 例		
保護区域	保育間伐 (列状)	
自動車道		
作業道予定線		
既設作業道		
作業除外地		
土 場		
国有林民地境界		


令和7年度 未沢2事業地 作業図

未沢2事業地


林 小 班		2123い1外
人 天 別		人工林
主 間 伐		列状間伐
面 積		6.91ha
造 材 材 積		1,510m ³
完了地点別数量	山 元	570m ³
	中間土場	940m ³
	計	1,510m ³

凡 例

伐採区域	保育間伐 (列状)	
自動車道		
作業道予定線		
既設作業道		
作業除外地		
土 場		
国有林民地境界		

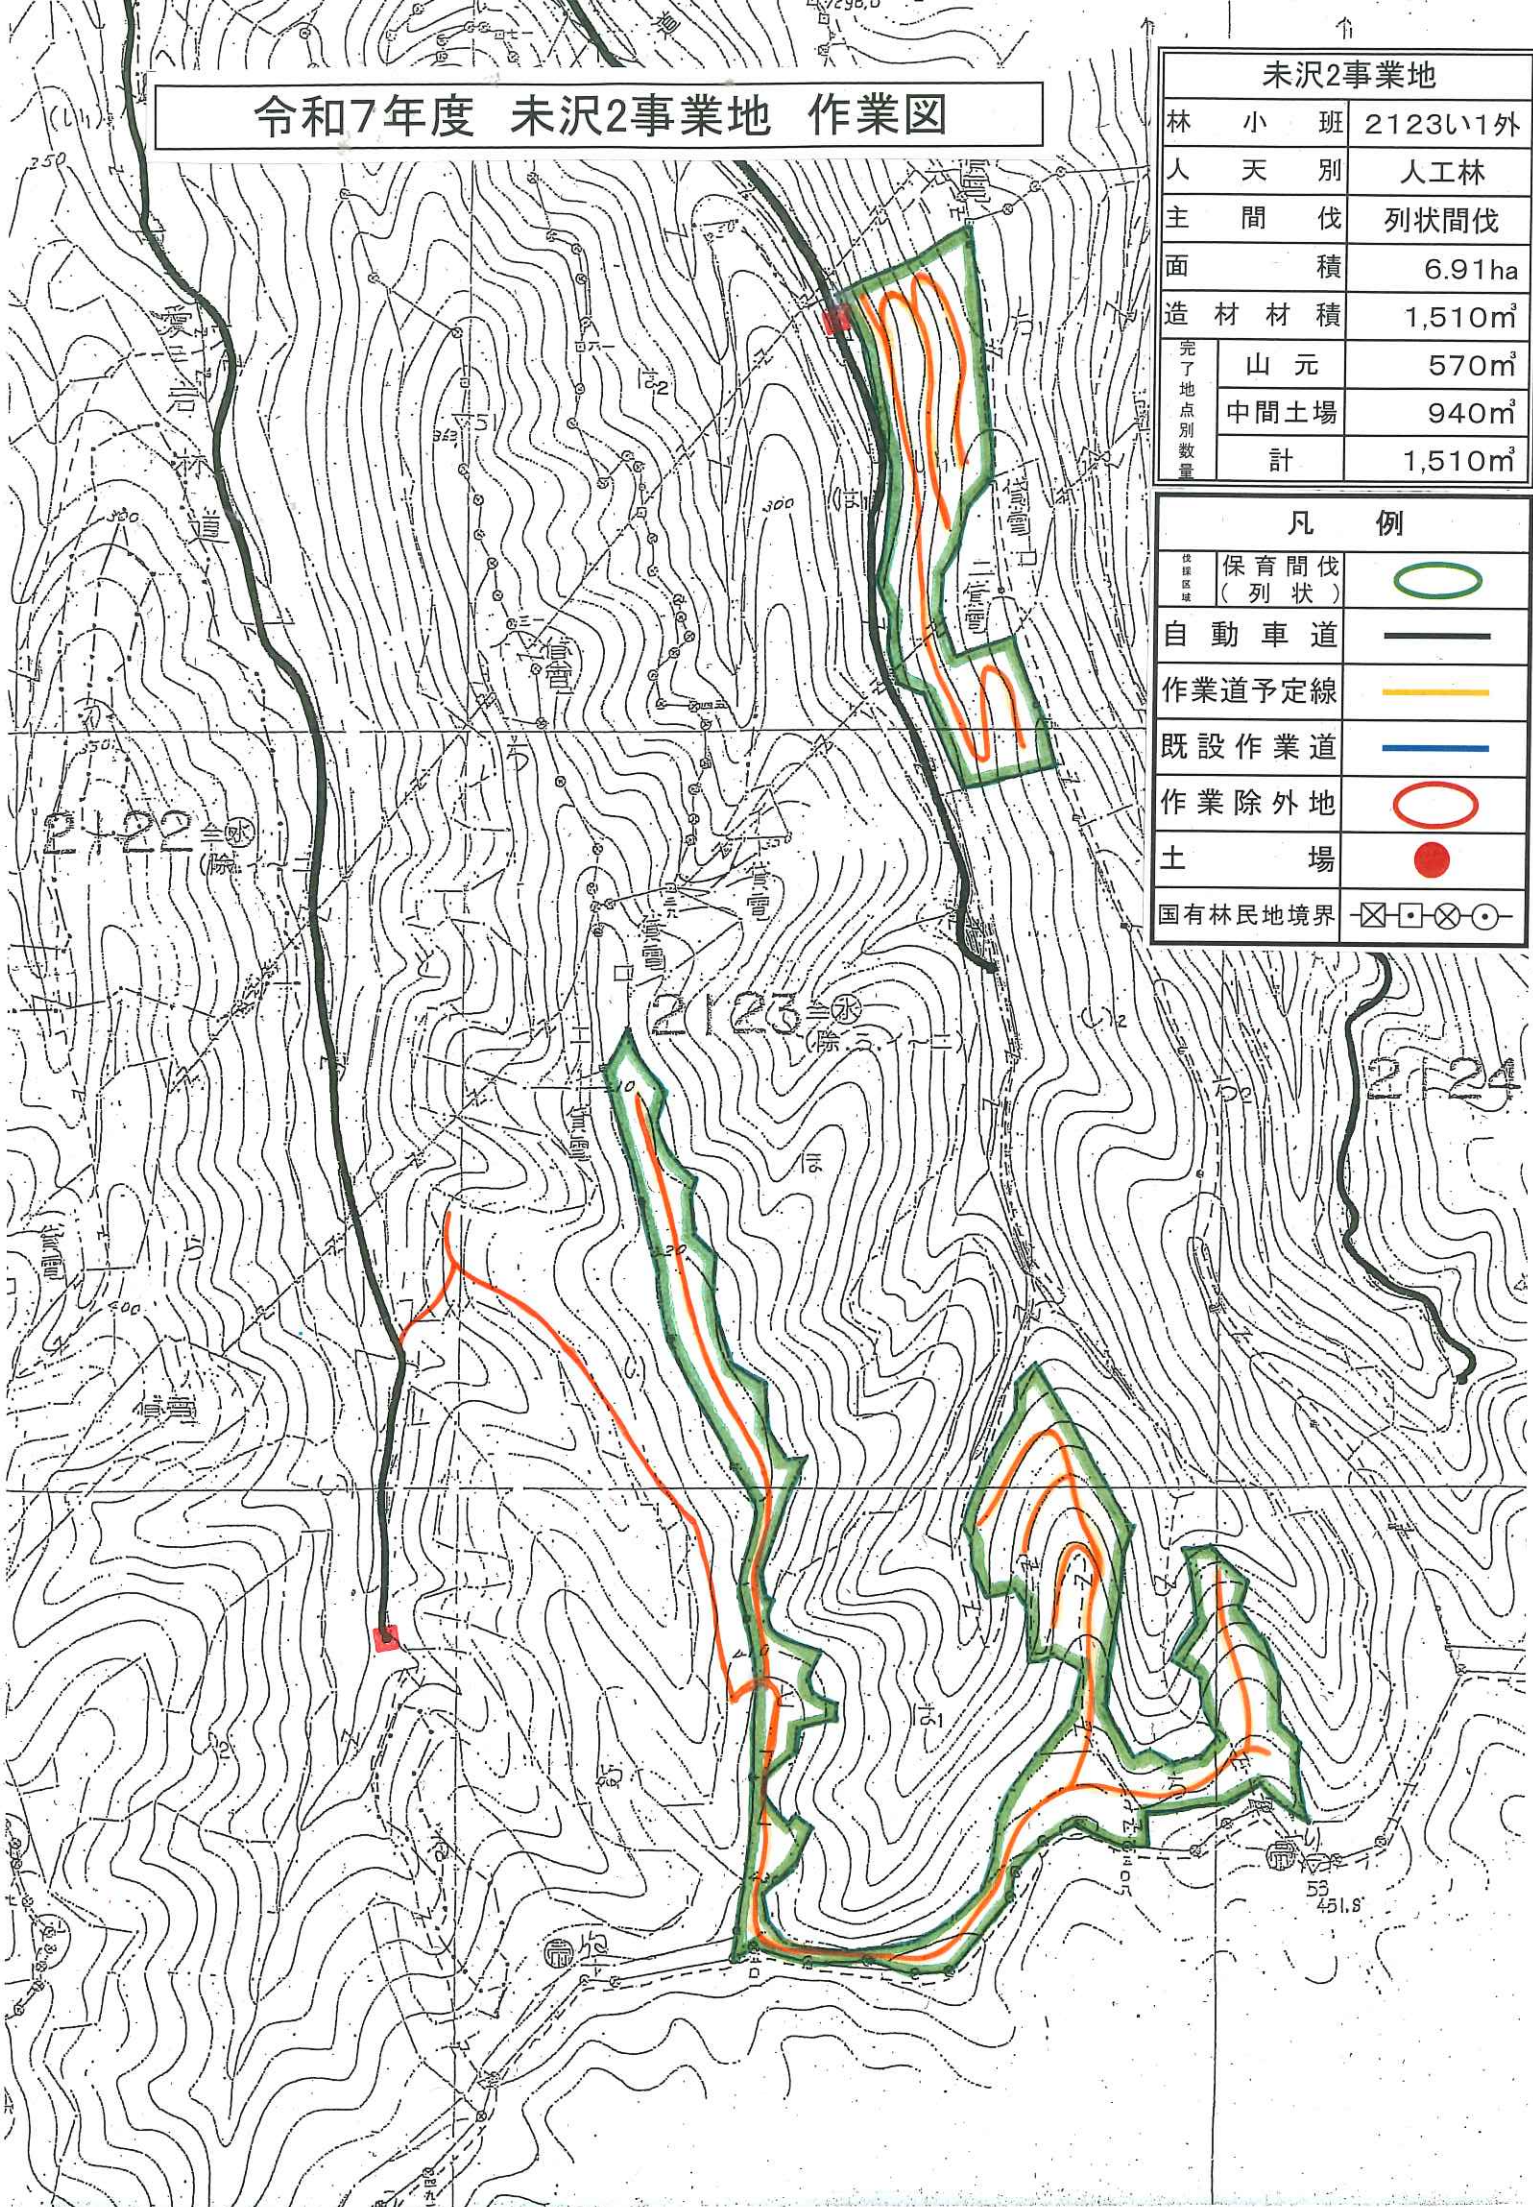


令和7年度 小畑事業地 作業図

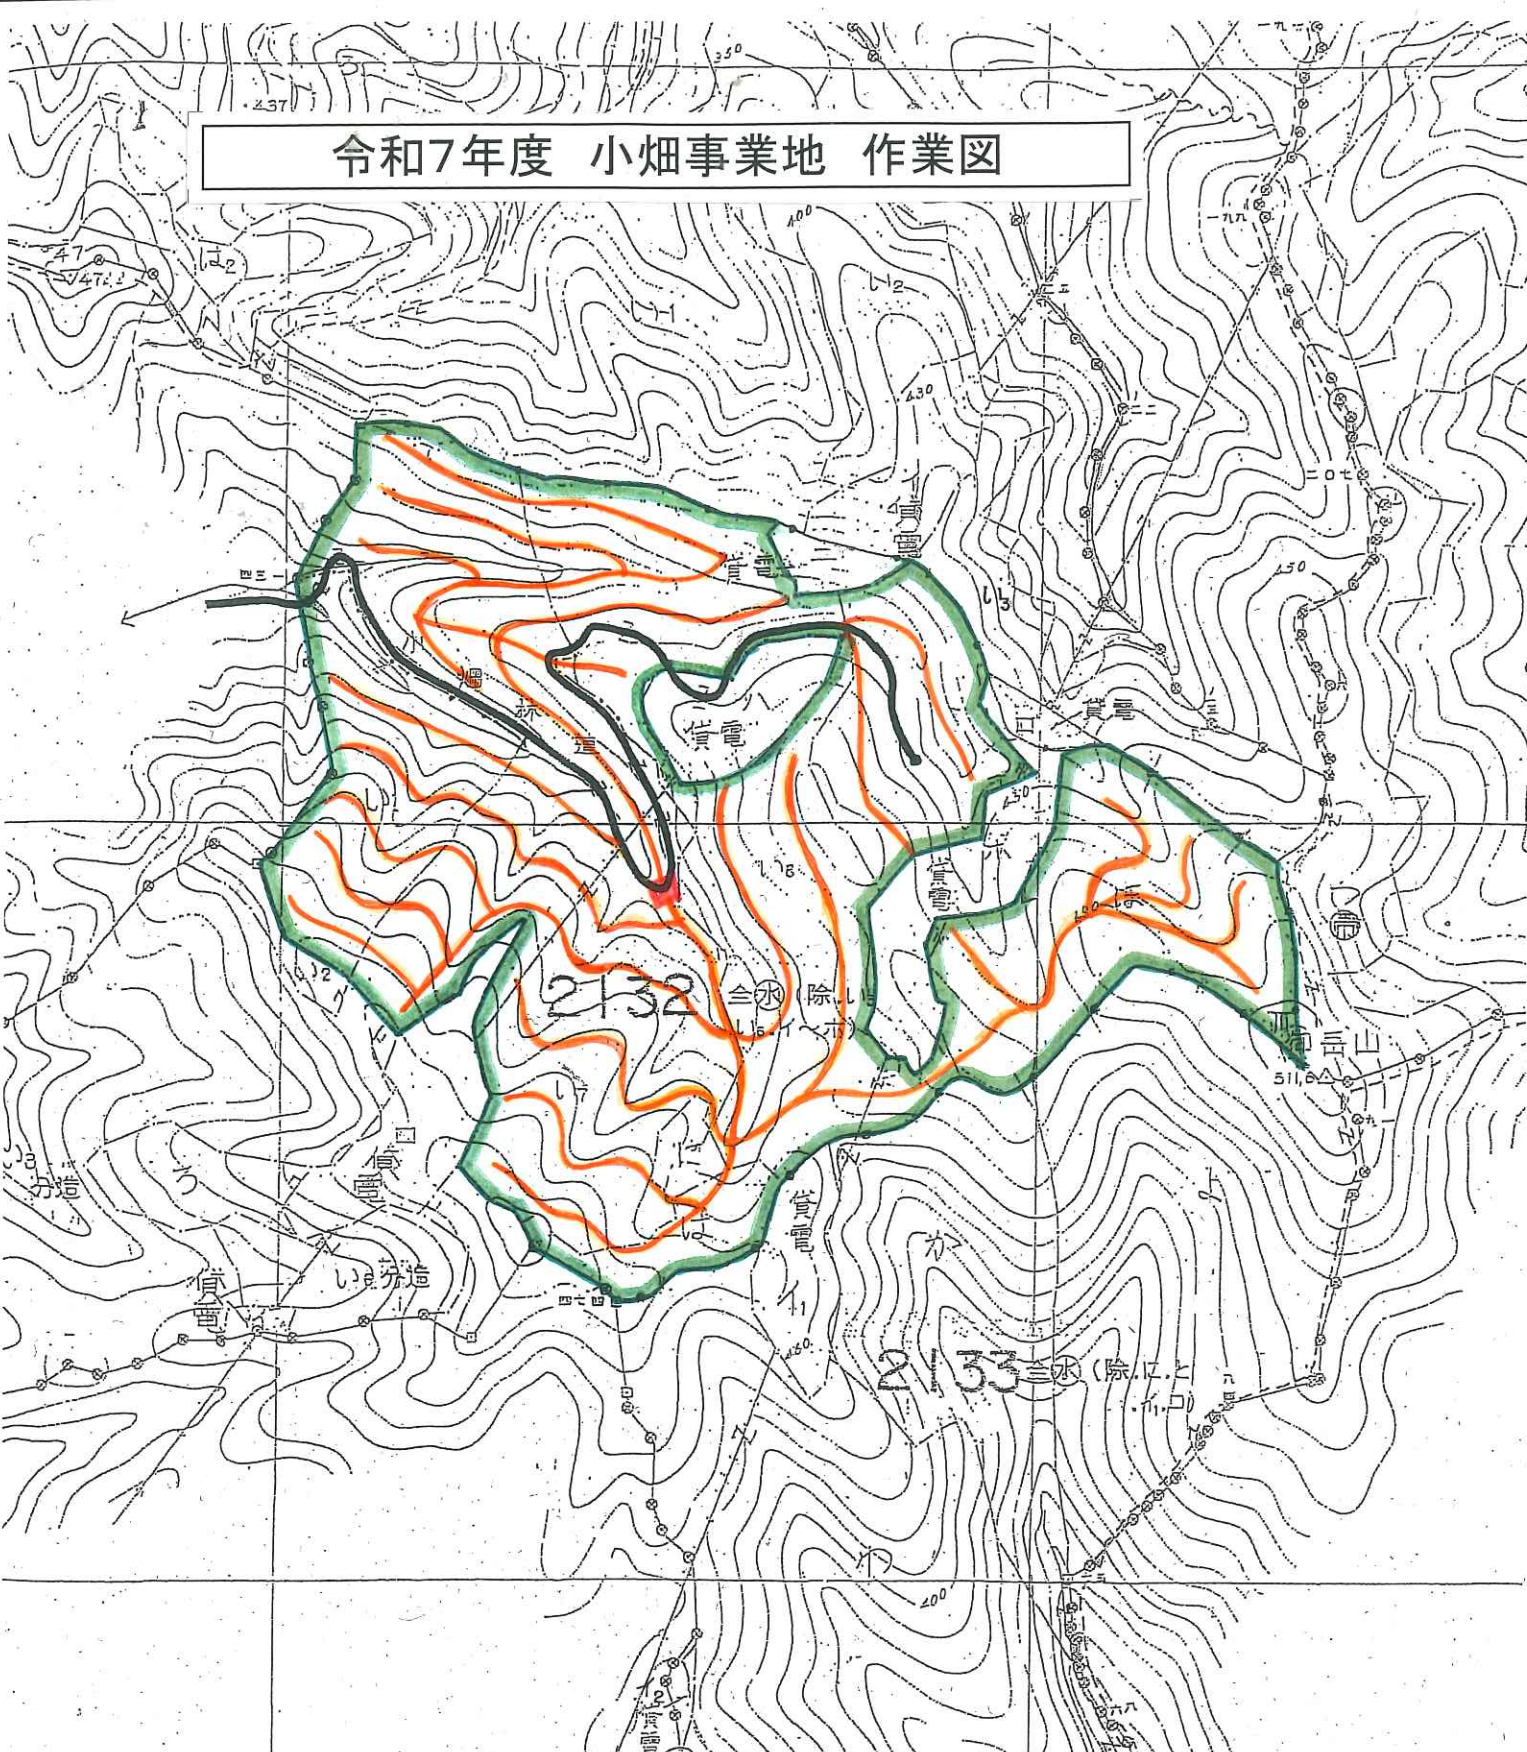

凡 例	
伐採区域	保育間伐 (列状)
自動車道	作業道予定線
既設作業道	作業除外地
土 場	国有林民地境界

小畑事業地	
林 小 班	2132い1外
人 天 別	人工林
主 間 伐	列状間伐
面 積	18.65ha
造 材 材 積	3,840m³
完了地点別数量	山 元
	中間土場
	計

令和7年度 大倉沢事業地 作業図

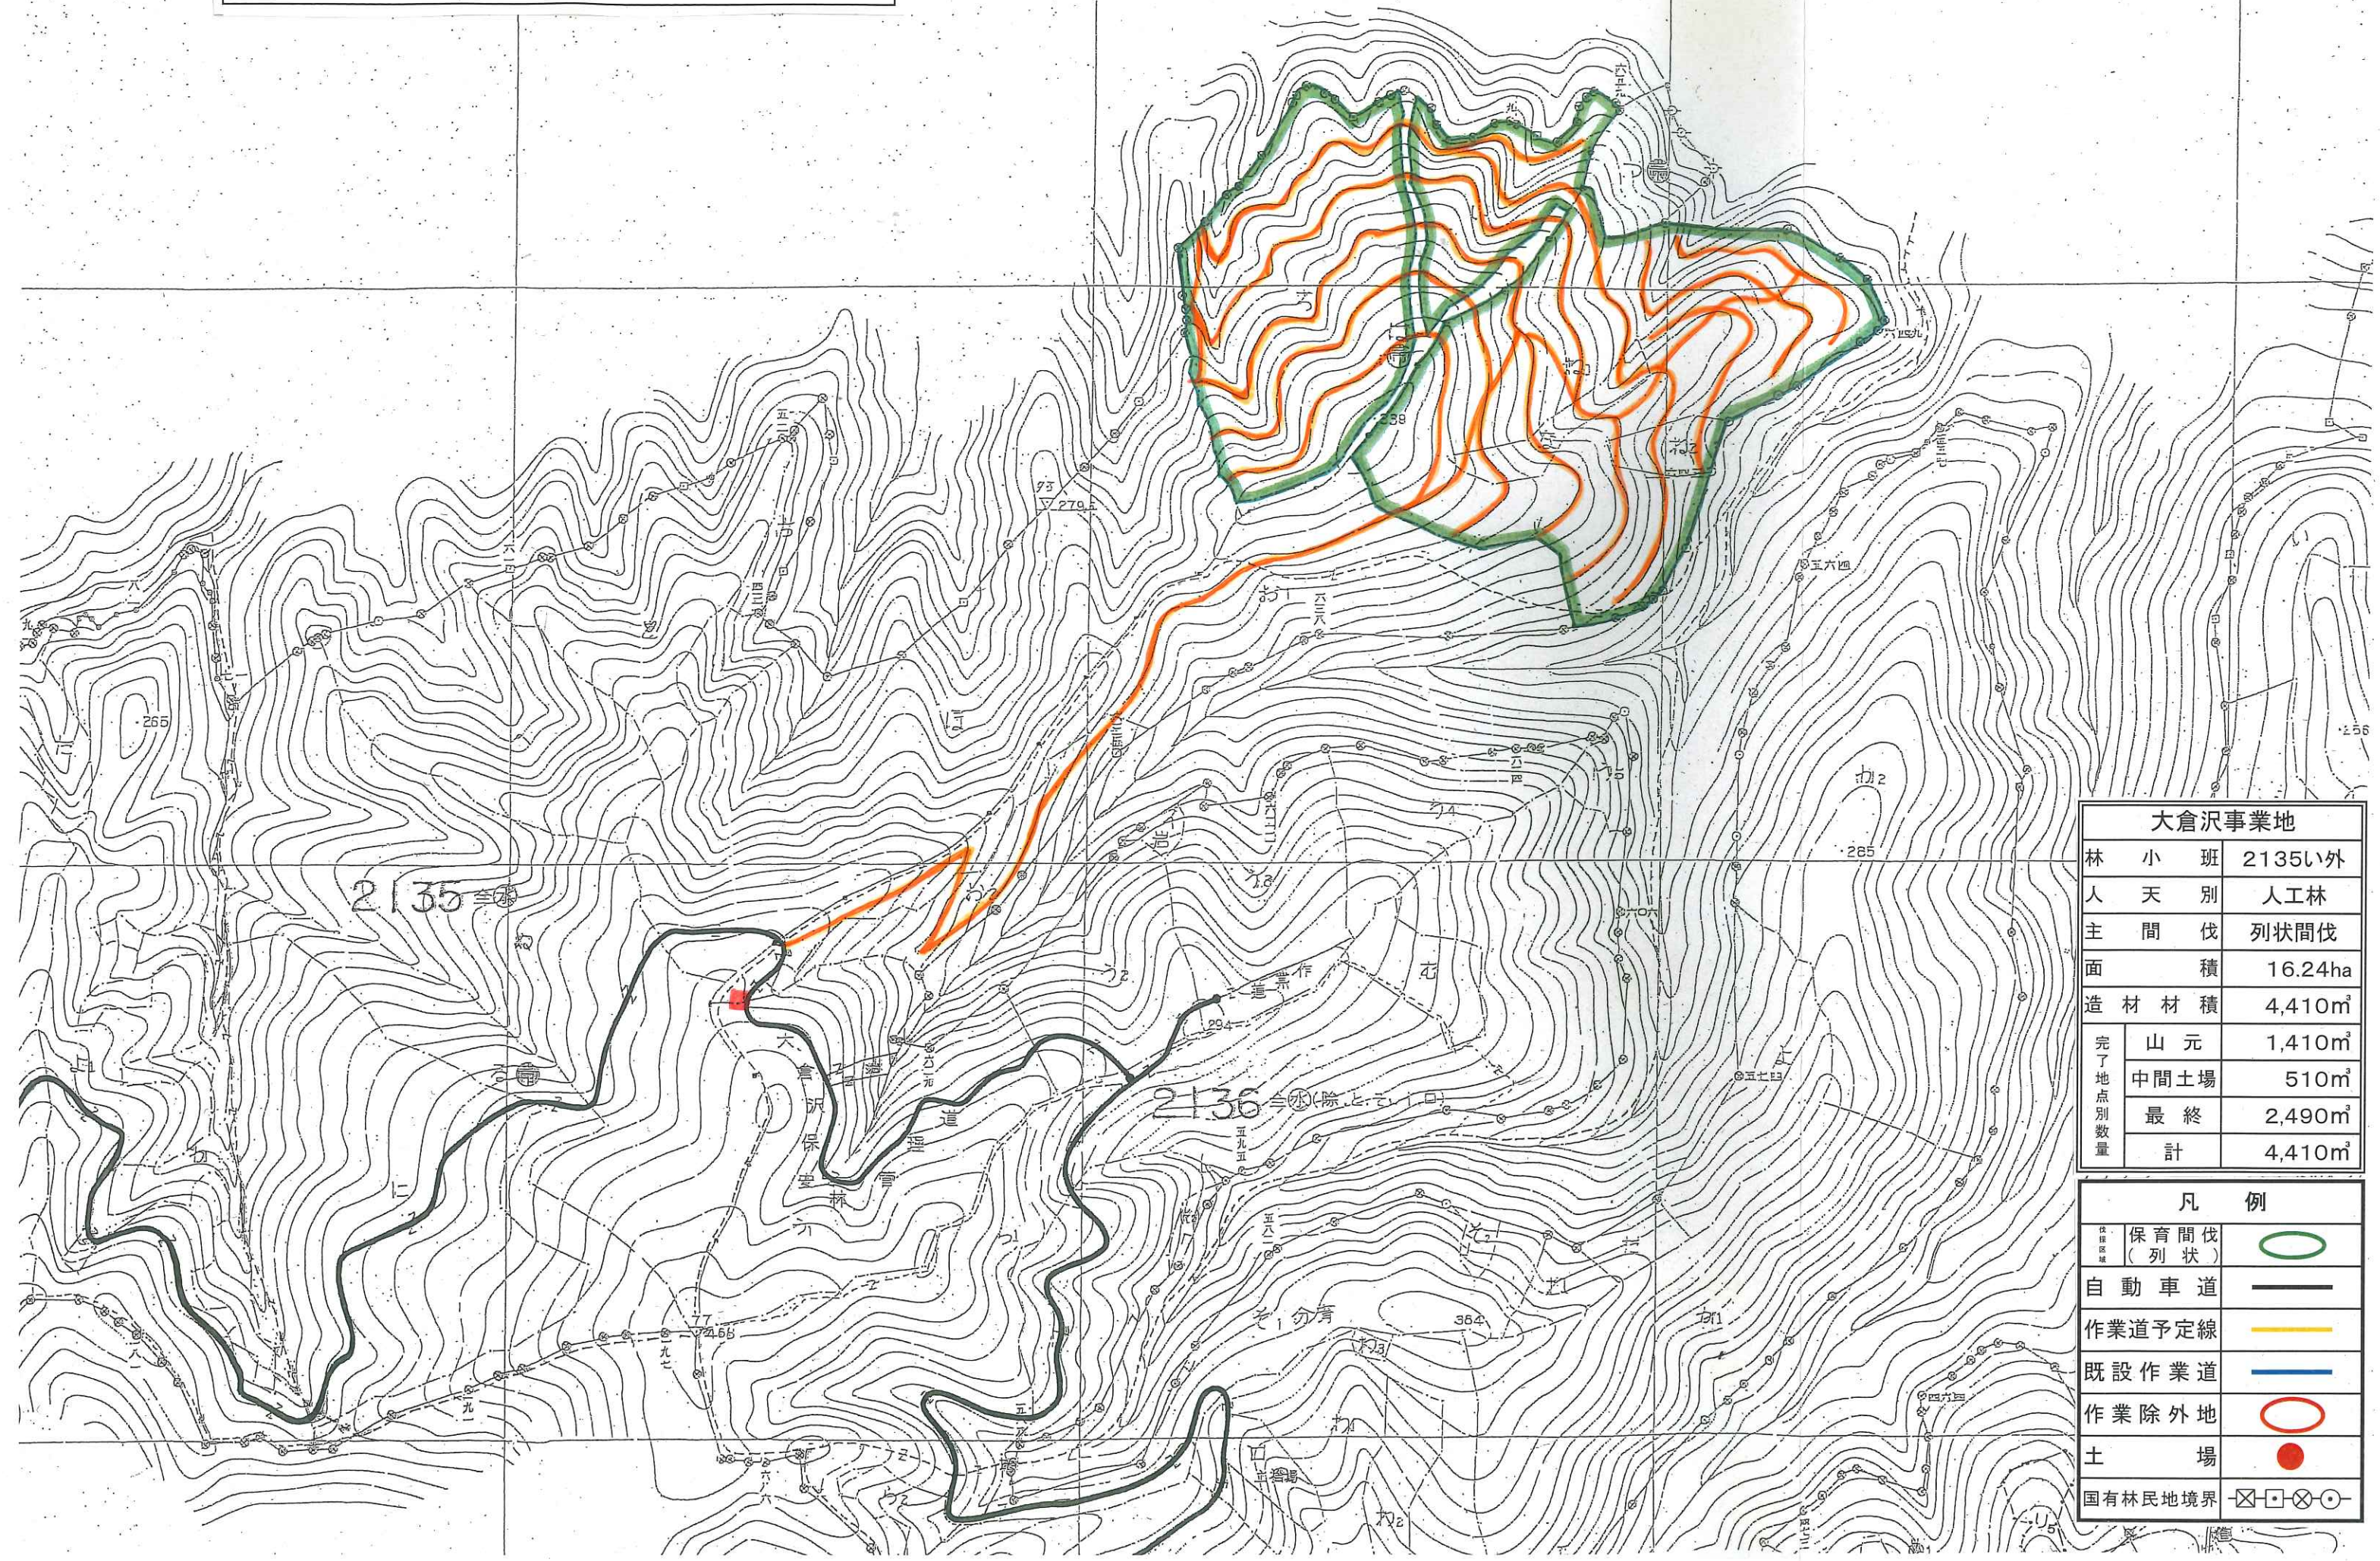

大倉沢事業地			
林	小	班	2135い外
人	天	別	人工林
主	間	伐	列状間伐
面		積	16.24ha
造	材	材	積
			4,410m ³
完了地点別数量	山元		1,410m ³
	中間土場		510m ³
	最終		2,490m ³
	計		4,410m ³

凡 例		
伐採区域	保育間伐(列状)	
自動車道		
作業道予定線		
既設作業道		
作業除外地		
土 場		
国有林民地境界		