



凡	例
山腹工（設計）	
測点及び測線	
道 路	
国 有 林 界	
針 広 葉 樹	
資材置き場	
モノレール運搬	

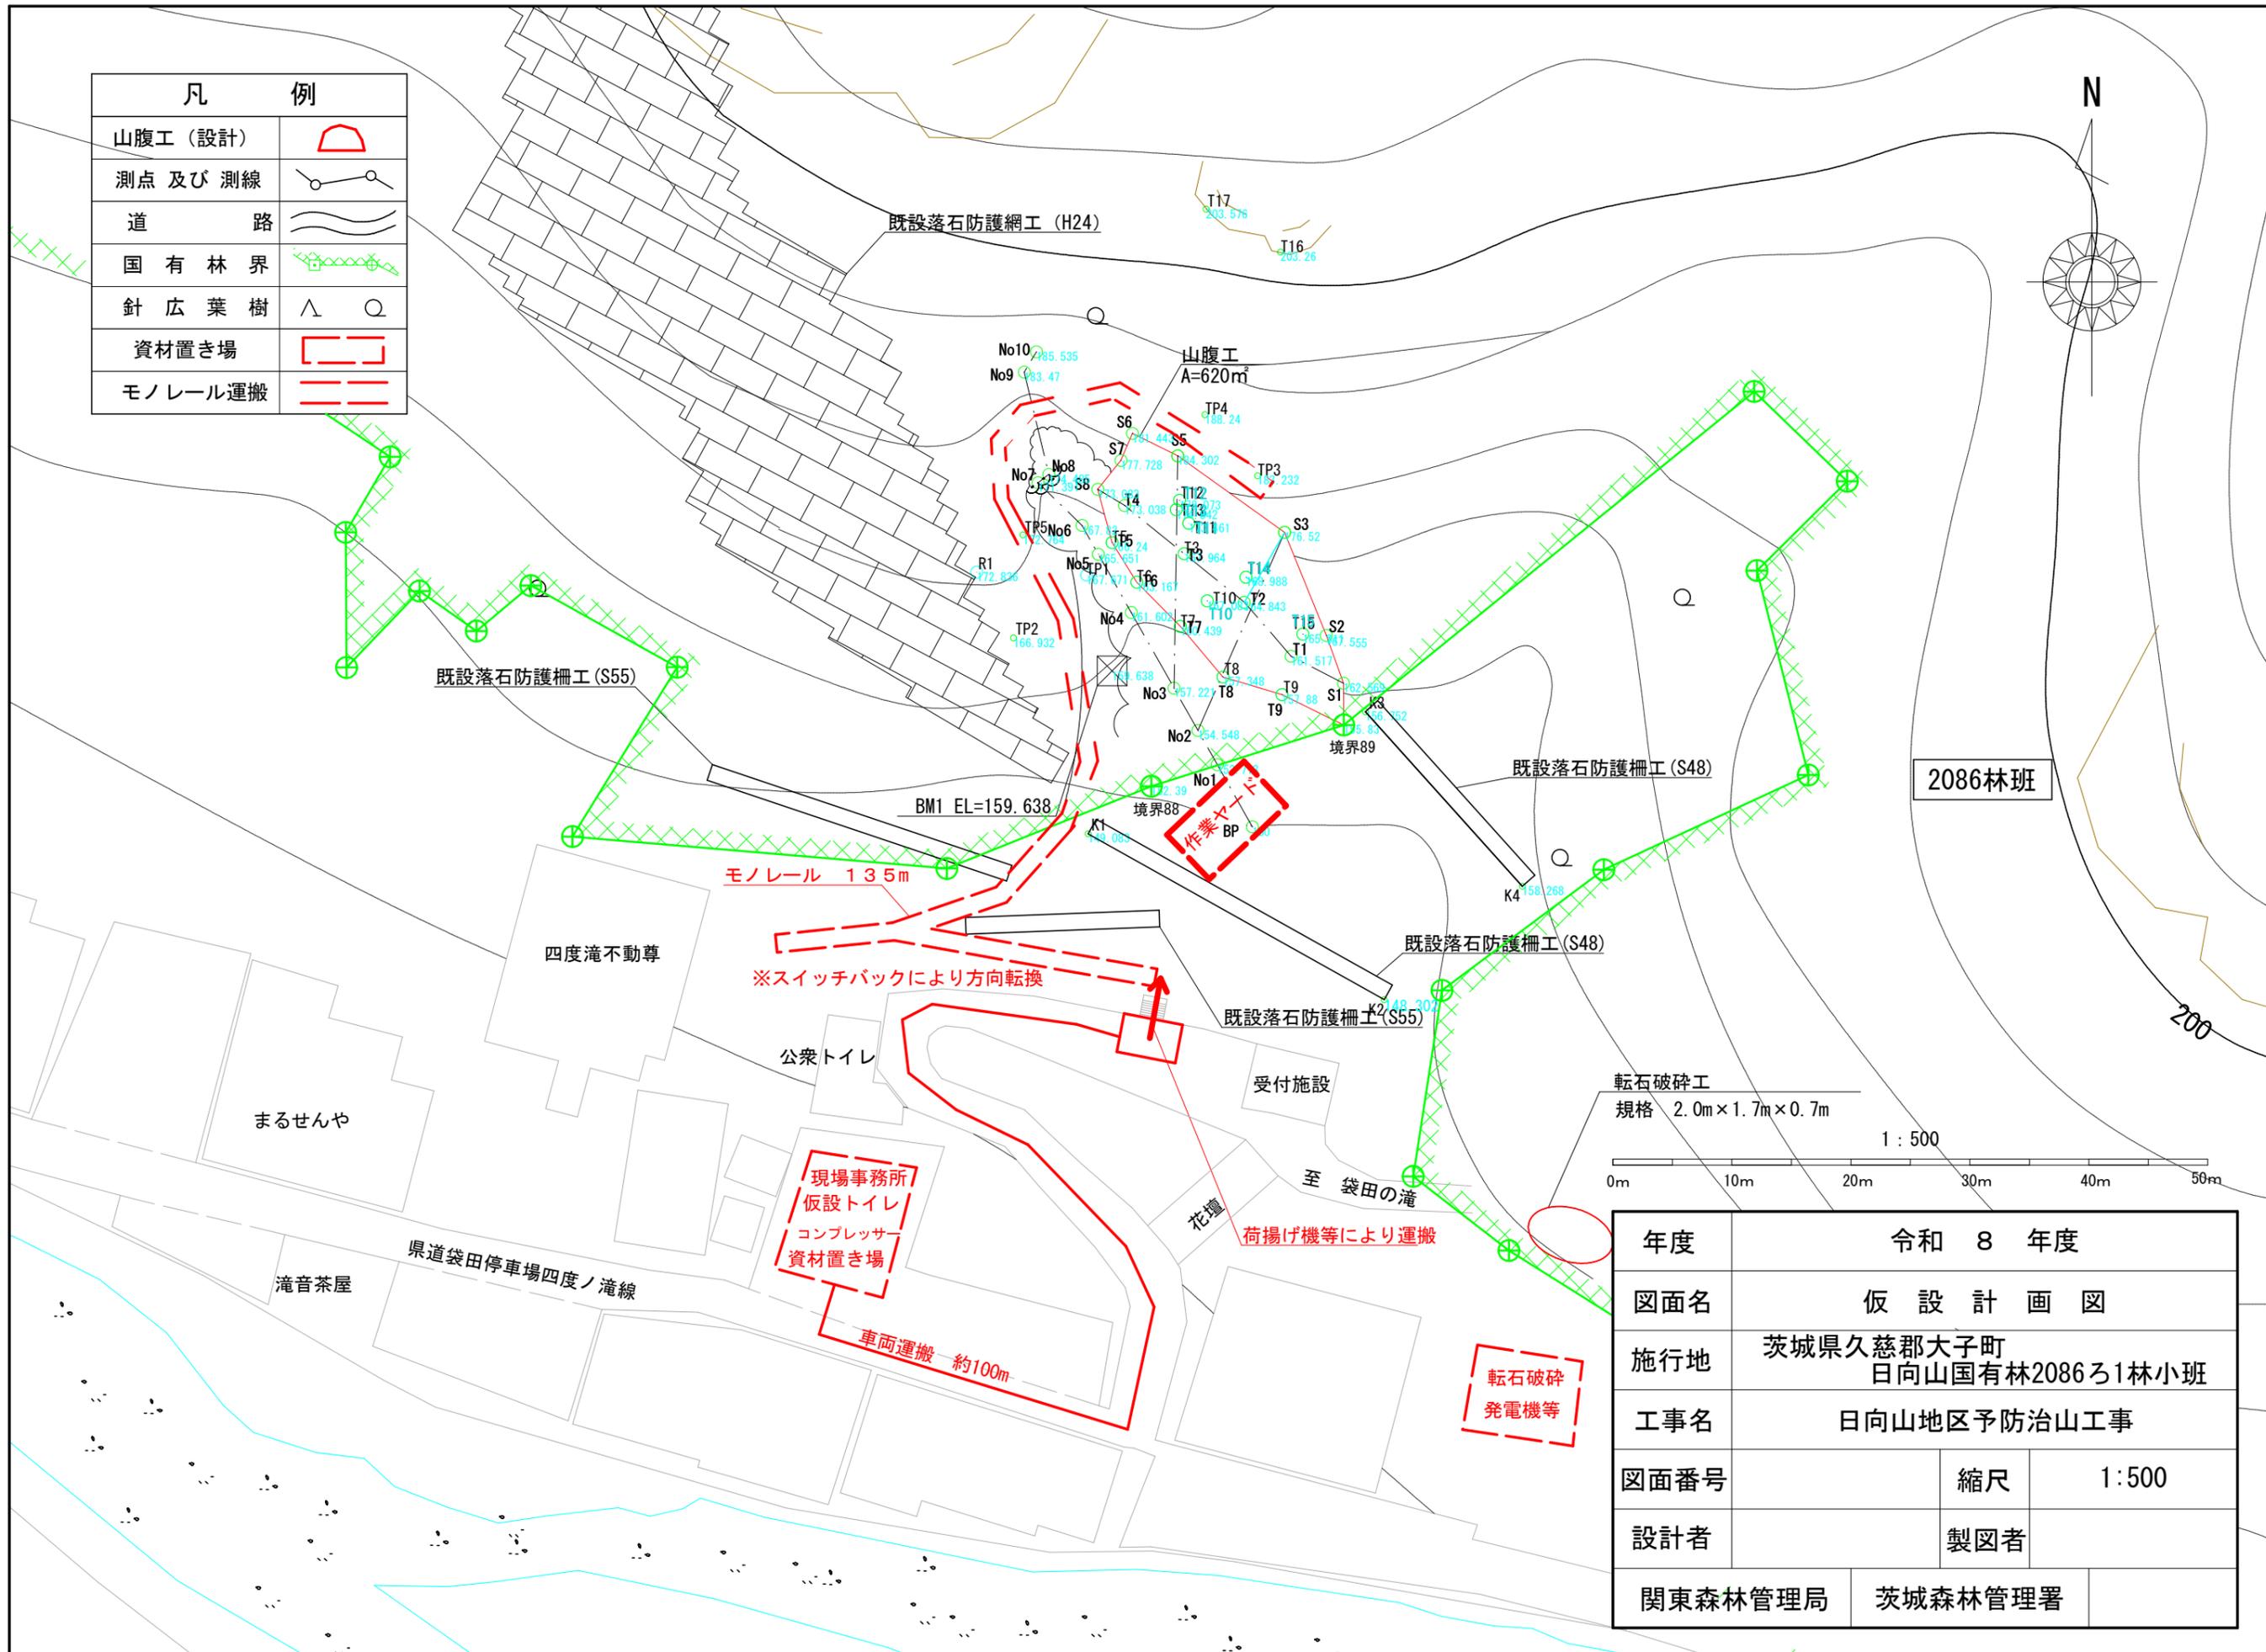

年度	令和 8 年度	
図面名	仮 設 計 画 図	
施行地	茨城県久慈郡大子町 日向山国有林2086ろ1林小班	
工事名	日向山地区予防治山工事	
図面番号	縮尺	1:500
設計者	製図者	
関東森林管理局	茨城森林管理署	

転石破碎工の破碎石運搬箇所位置図
(1:20000) 片道7.2km

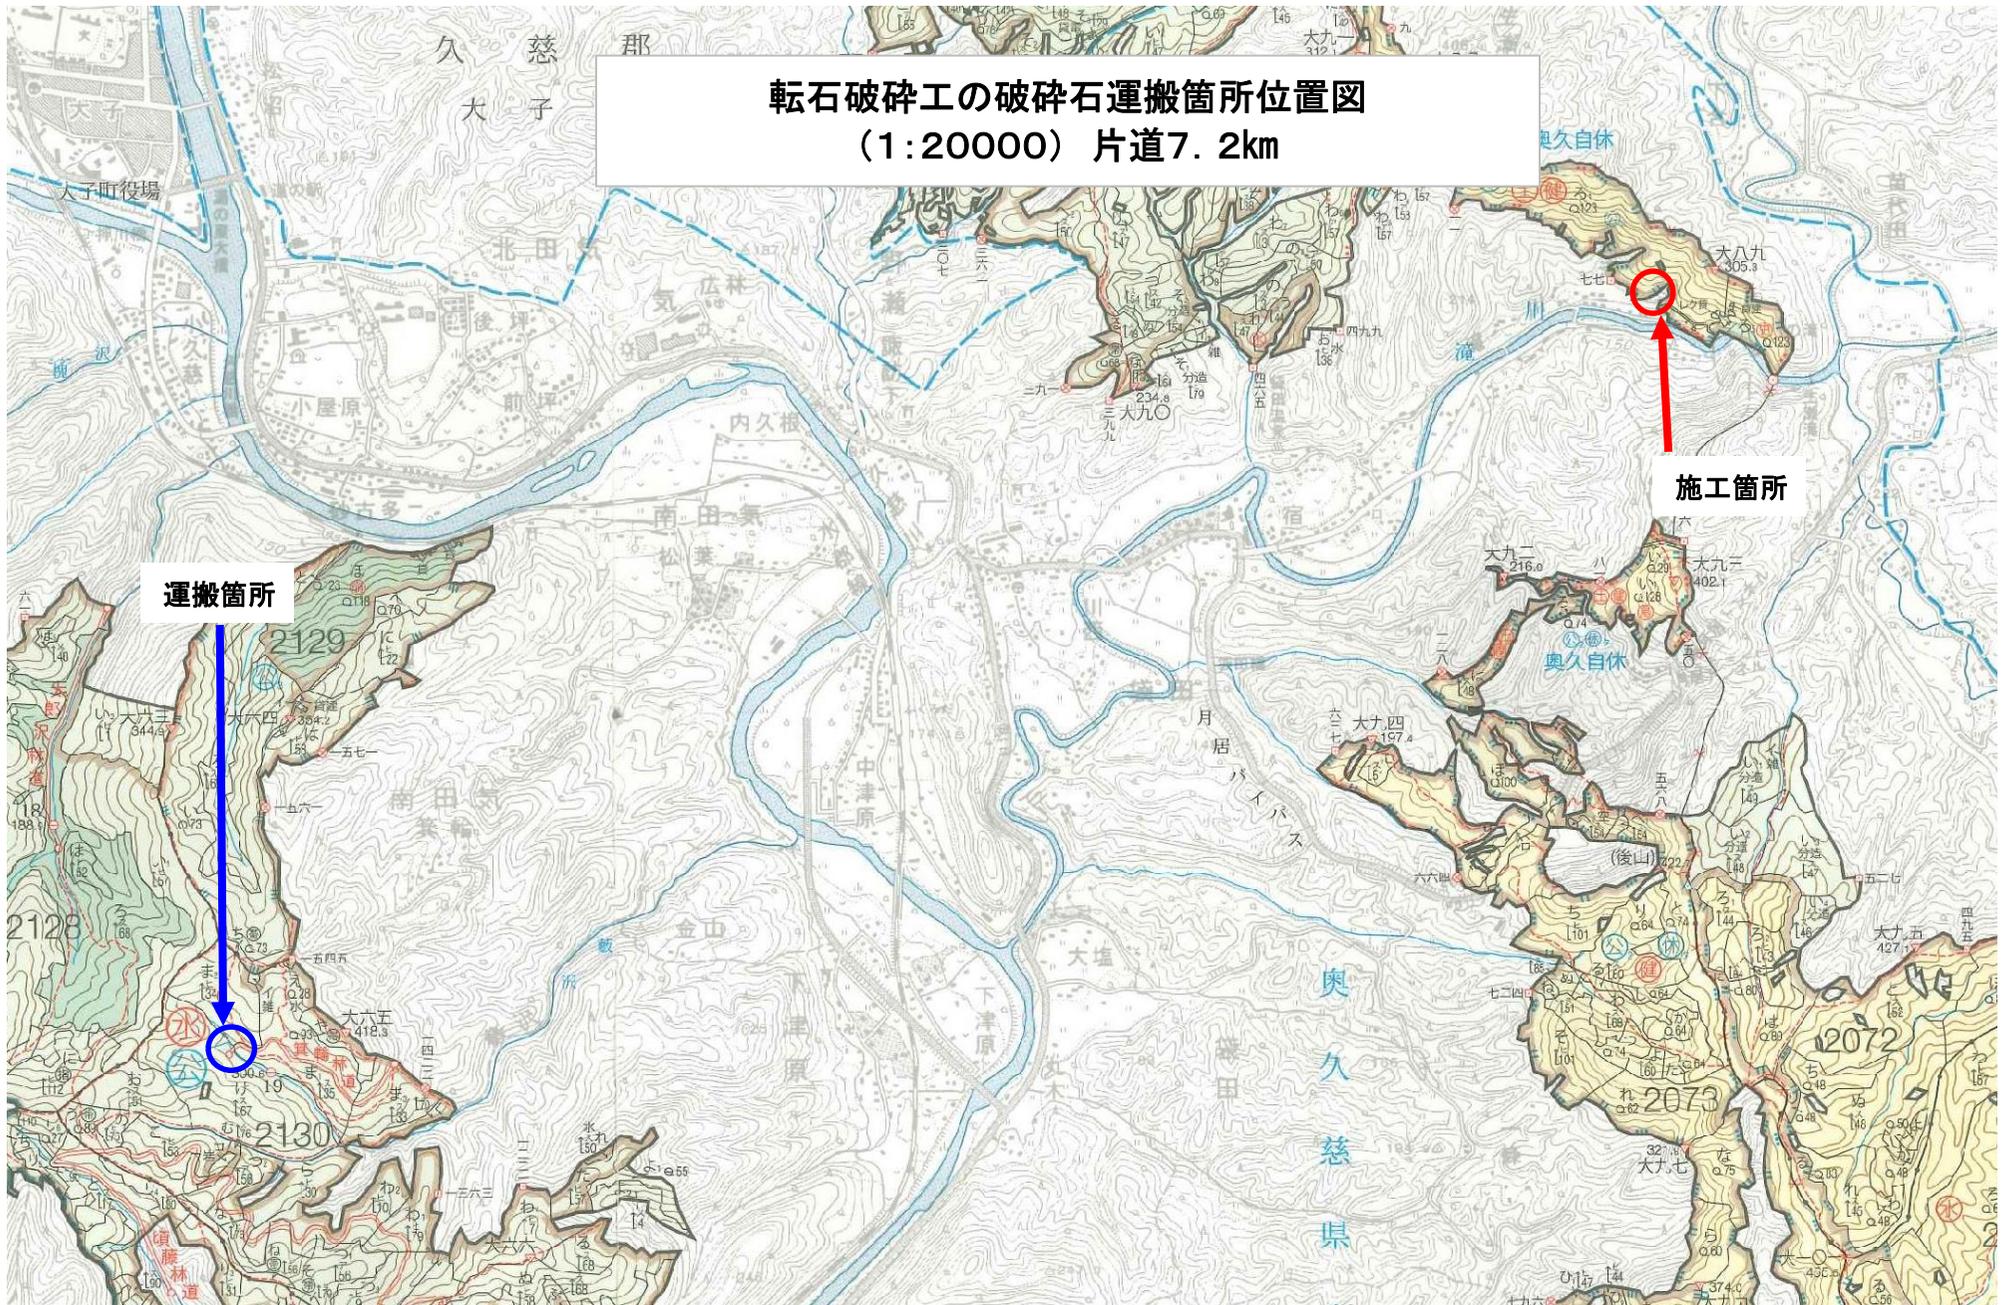

運搬箇所

施工箇所