


令和7年度 新舞子地区防災林造成事業 図面目録

(位置図	1 枚)
(施工地平面図	3 枚)
(木製侵入防止柵標準図	1 枚)

図面枚数	表紙共	6 枚
------	-----	-----

磐城森林管理署

令和7年度 新舞子地区防災林造成事業

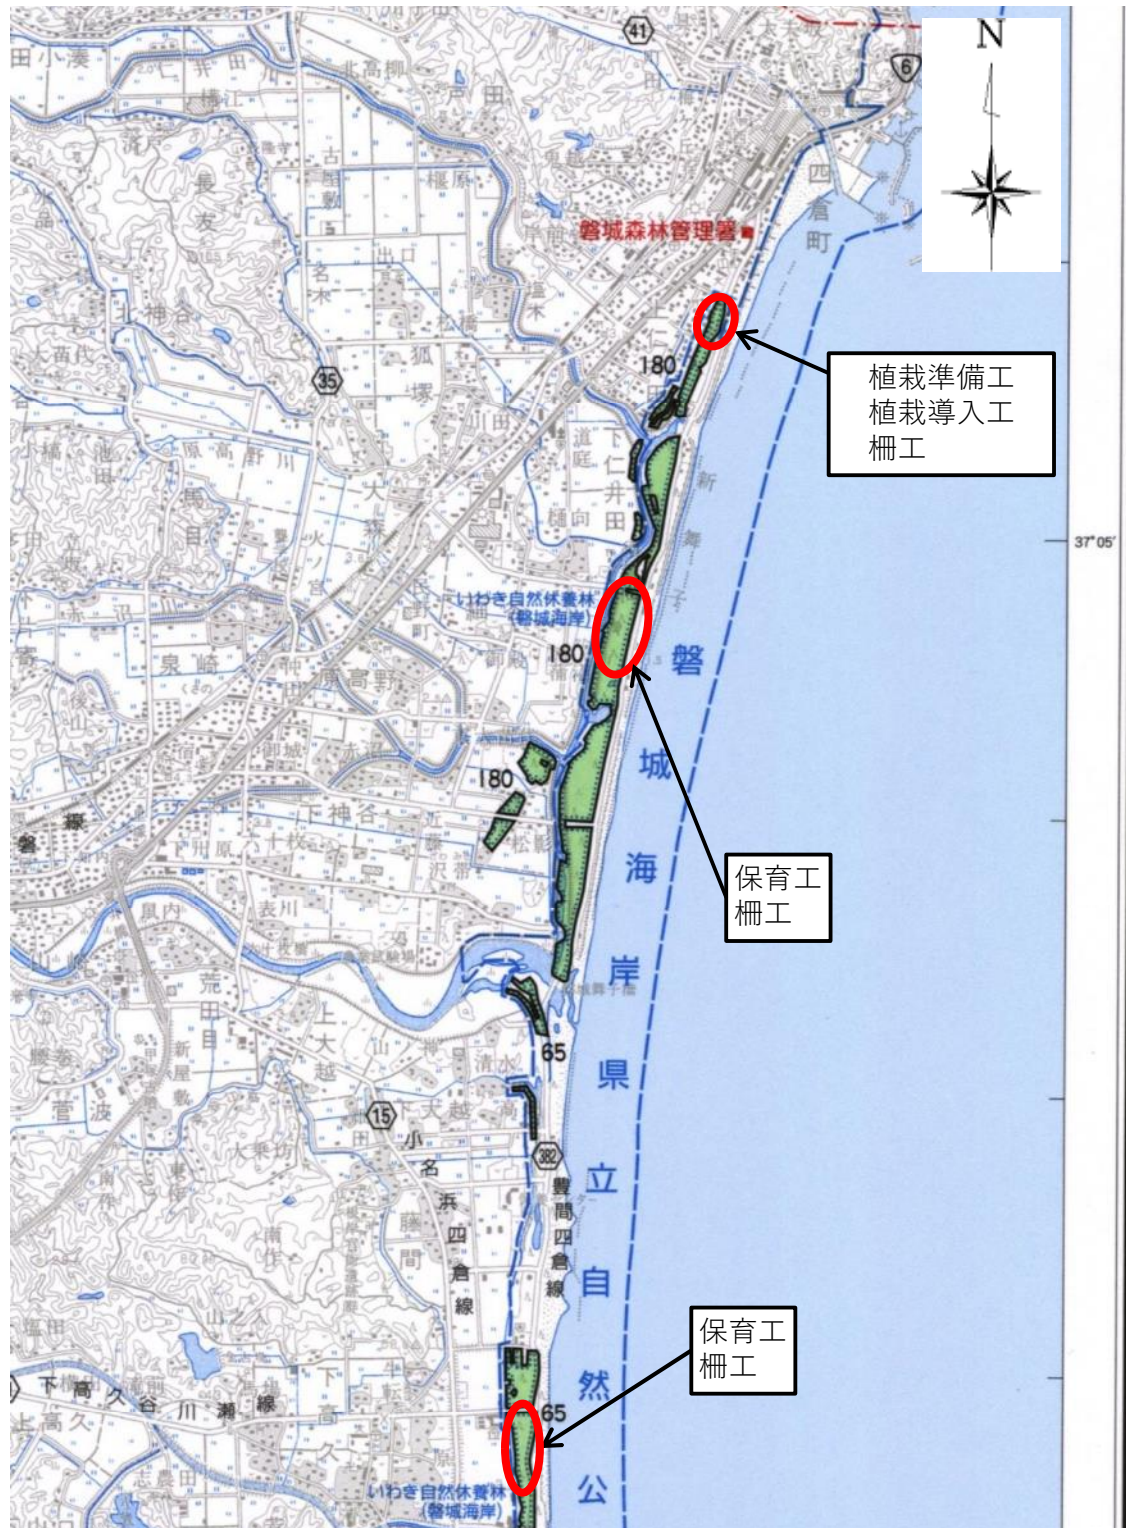

年 度	令和7年度		
図 面 名	位置図		
施 工 地	福島県いわき市四倉町大字上仁井田字 横川国有林180㊦林小班外		
工 事 名	令和7年度 新舞子地区防災林造成事業		
図 面 番 号	1	縮 尺	1/50000
設 計 者		製 図 者	
関東森林管理局		磐城森林管理署	No.

令和7年度 新舞子地区防災林造成事業

福島県いわき市四倉町大字上仁井田字横川国有林180ぬ小班



(立木整理(伐倒処理))

契 約 (実 査) 箇 所 面 積						
林小班	樹種	本数 (本)	材積 (m3)	区域 面積 (ha)	除地 面積 (ha)	契約 面積 (ha)
180 ぬ 1	クロマツ外	123	12.84	1.05	0.02	1.03
180 ぬ 3	クロマツ外	749	54.17	0.57		0.57
180 ぬ 5	クロマツ外	1516	77.34	1.04		1.04
180 ぬ 6	クロマツ外	150	19.14	0.87	0.74	0.13
180 ぬ 7	クロマツ外	276	16.25	0.40		0.40
計		2,814	179.74	3.93	0.76	3.17

(地拵)

契 約 (実 査) 箇 所 面 積						
林小班	樹種	本数 (本)	材積 (m3)	区域 面積 (ha)	除地 面積 (ha)	契約 面積 (ha)
180 ぬ 1				1.05	0.02	1.03
180 ぬ 3				0.57		0.57
180 ぬ 5				1.04		1.04
180 ぬ 6				0.87	0.74	0.13
180 ぬ 7				0.40		0.40
計				3.93	0.76	3.17

(植付)

契 約 (実 査) 箇 所 面 積						
林小班	樹種	本数 (本)	材積 (m3)	区域 面積 (ha)	除地 面積 (ha)	契約 面積 (ha)
180 ぬ 1	クロマツ	3,090		1.05	0.02	1.03
180 ぬ 3	クロマツ	1,710		0.57		0.57
180 ぬ 5	クロマツ	3,120		1.04		1.04
180 ぬ 6	クロマツ	390		0.87	0.74	0.13
180 ぬ 7	クロマツ	1,200		0.40		0.40
計		9,510		3.93	0.76	3.17

凡	例
契 約 箇 所	
河 川 ・ 海	
作 業 道	
民 有 地	
侵 入 防 止 柵	


(木製侵入防止柵)

契 約 (実 査) 箇 所 延 長						
林小班	樹種	本数 (本)	材積 (m3)	区域 延長 (m)	除地 延長 (m)	契約 延長 (m)
180 ぬ 1				290		290
180 ぬ 7						
計				290	0	290

図 面 名	施工地平面図(植栽準備工・植栽導入工・柵工)		
図 面 番 号	2	縮 尺	1/5000

令和7年度 新舞子地区防災林造成事業

福島県いわき市四倉町下仁井田字須賀向国有林180に10林小班

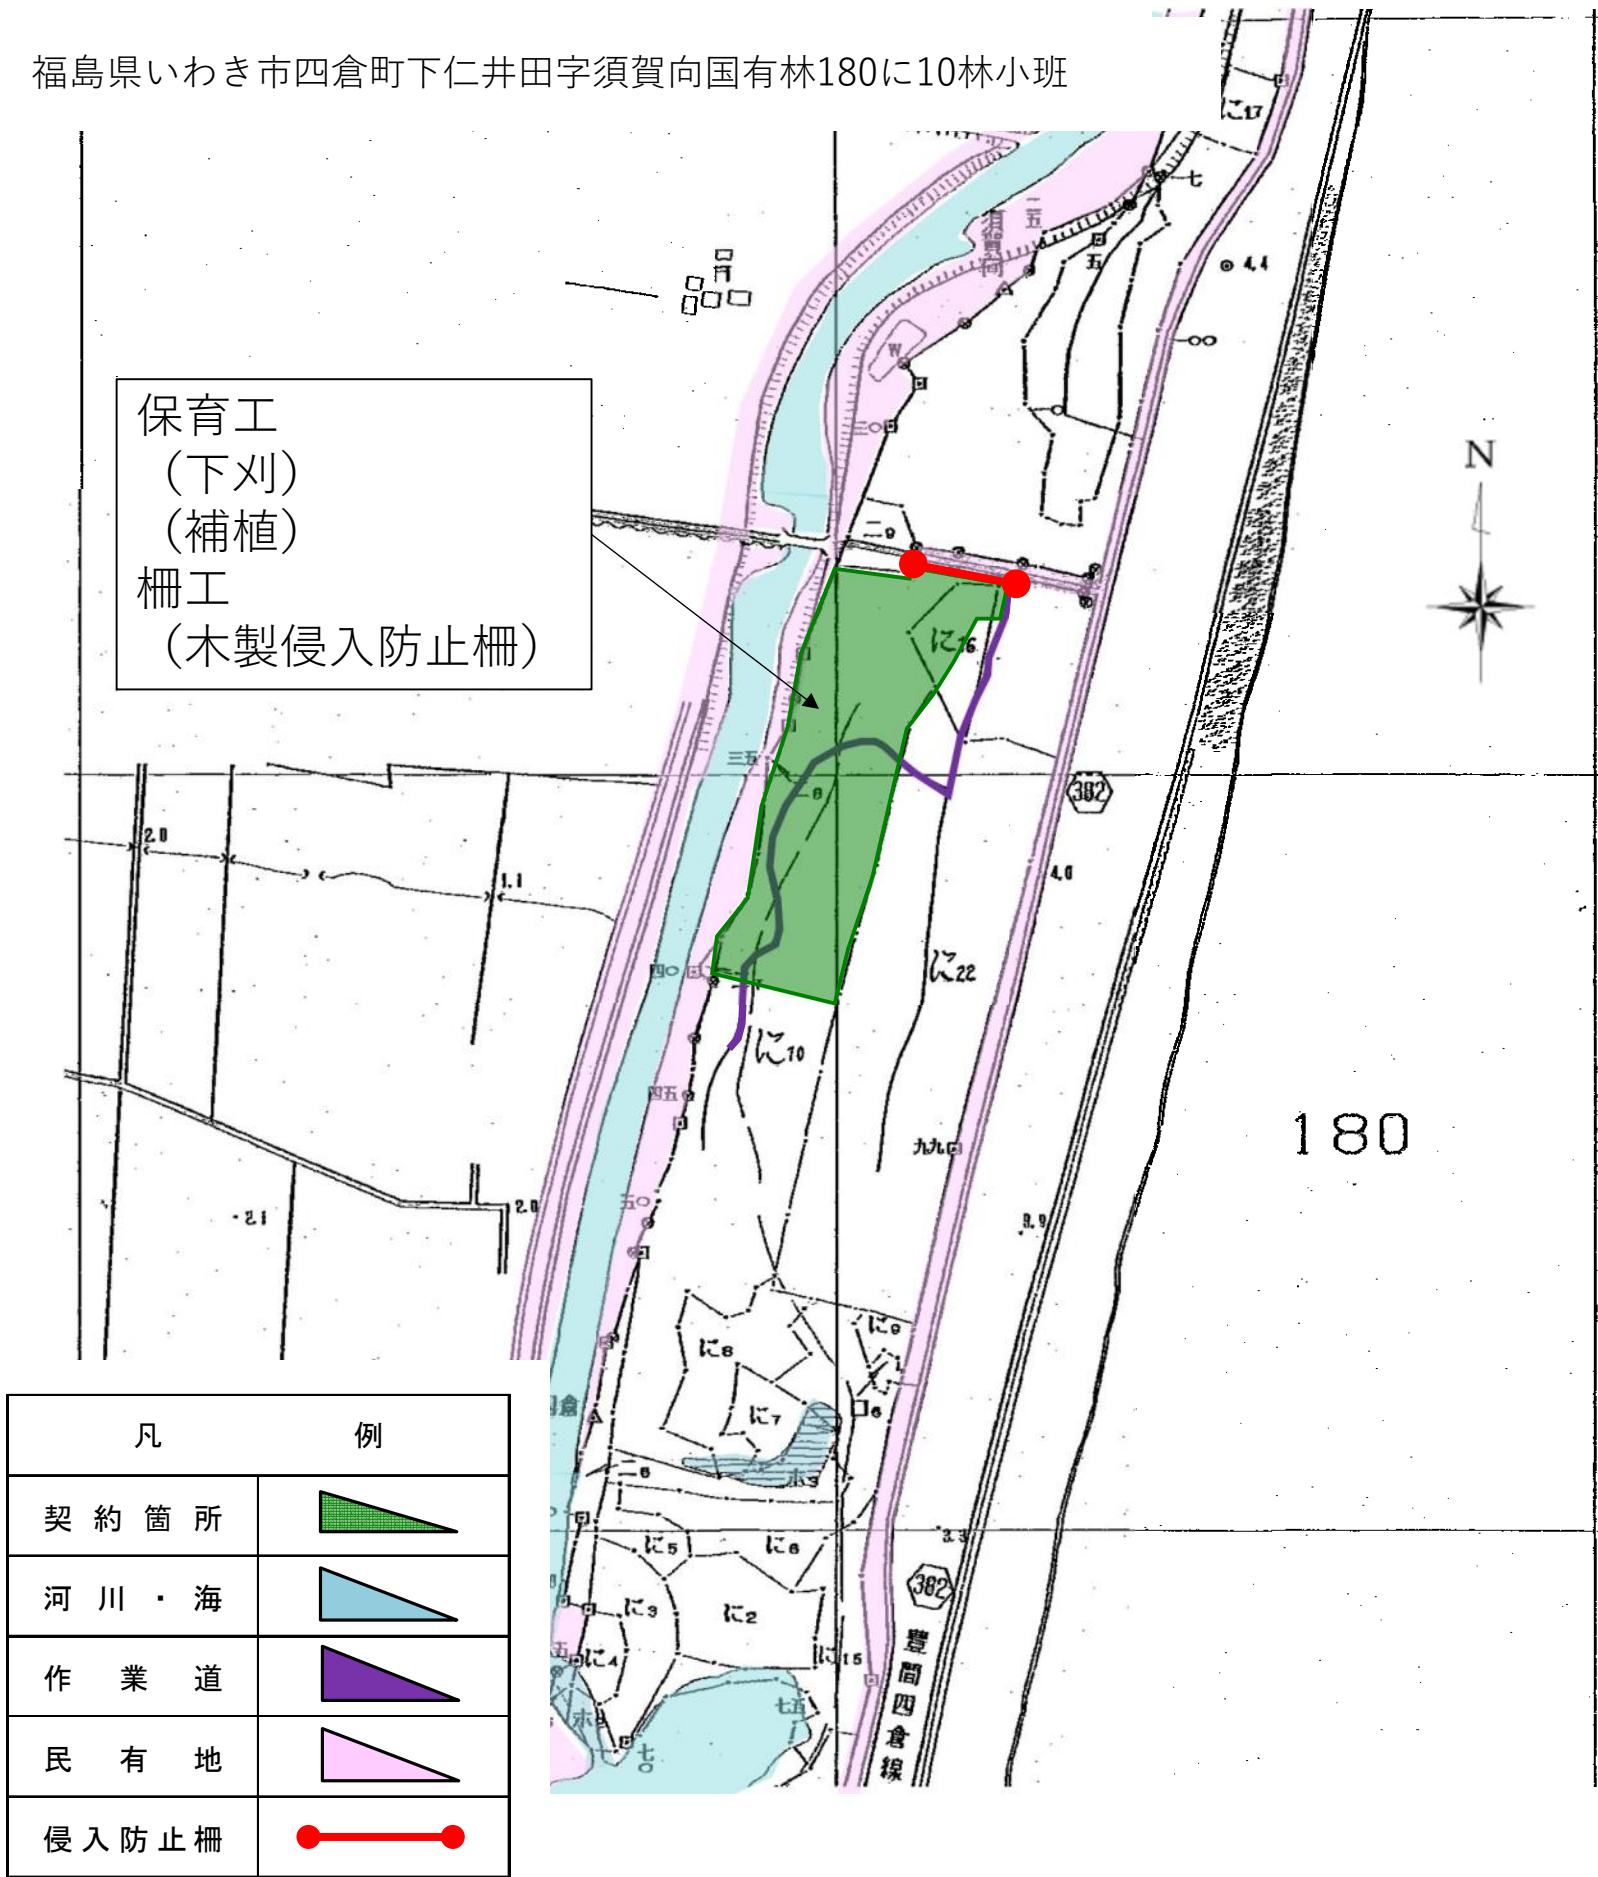

(下刈 1回刈)

契 約 (実 査) 箇 所 面 積						
林小班	樹種	本数 (本)	材積 (m3)	区域 面積 (ha)	除地 面積 (ha)	契約 面積 (ha)
180 に 10 ①	クロマツ			2.50		2.50
計				2.50	0.00	2.50

(下刈 2回刈)

契 約 (実 査) 箇 所 面 積						
林小班	樹種	本数 (本)	材積 (m3)	区域 面積 (ha)	除地 面積 (ha)	契約 面積 (ha)
180 に 10 ①	クロマツ			2.50		2.50
計				2.50	0.00	2.50

(補植)

契 約 (実 査) 箇 所 面 積						
林小班	樹種	本数 (本)	材積 (m3)	区域 面積 (ha)	除地 面積 (ha)	契約 面積 (ha)
180 に 10 ①	クロマツ	2,400		2.50		2.50
計				2.50	0.00	2.50


(木製侵入防止柵)

契 約 (実 査) 箇 所 延 長						
林小班	樹種	本数 (本)	材積 (m3)	区域 延長 (m)	除地 延長 (m)	契約 延長 (m)
180 に 10 ①				60		60
計				60	0	60

図 面 名	施工地平面図(保育工・柵工)		
図 面 番 号	3	縮 尺	1/5000

令和7年度 新舞子地区防災林造成事業

福島県いわき市平下高久字北谷地国有林65り1林小班外

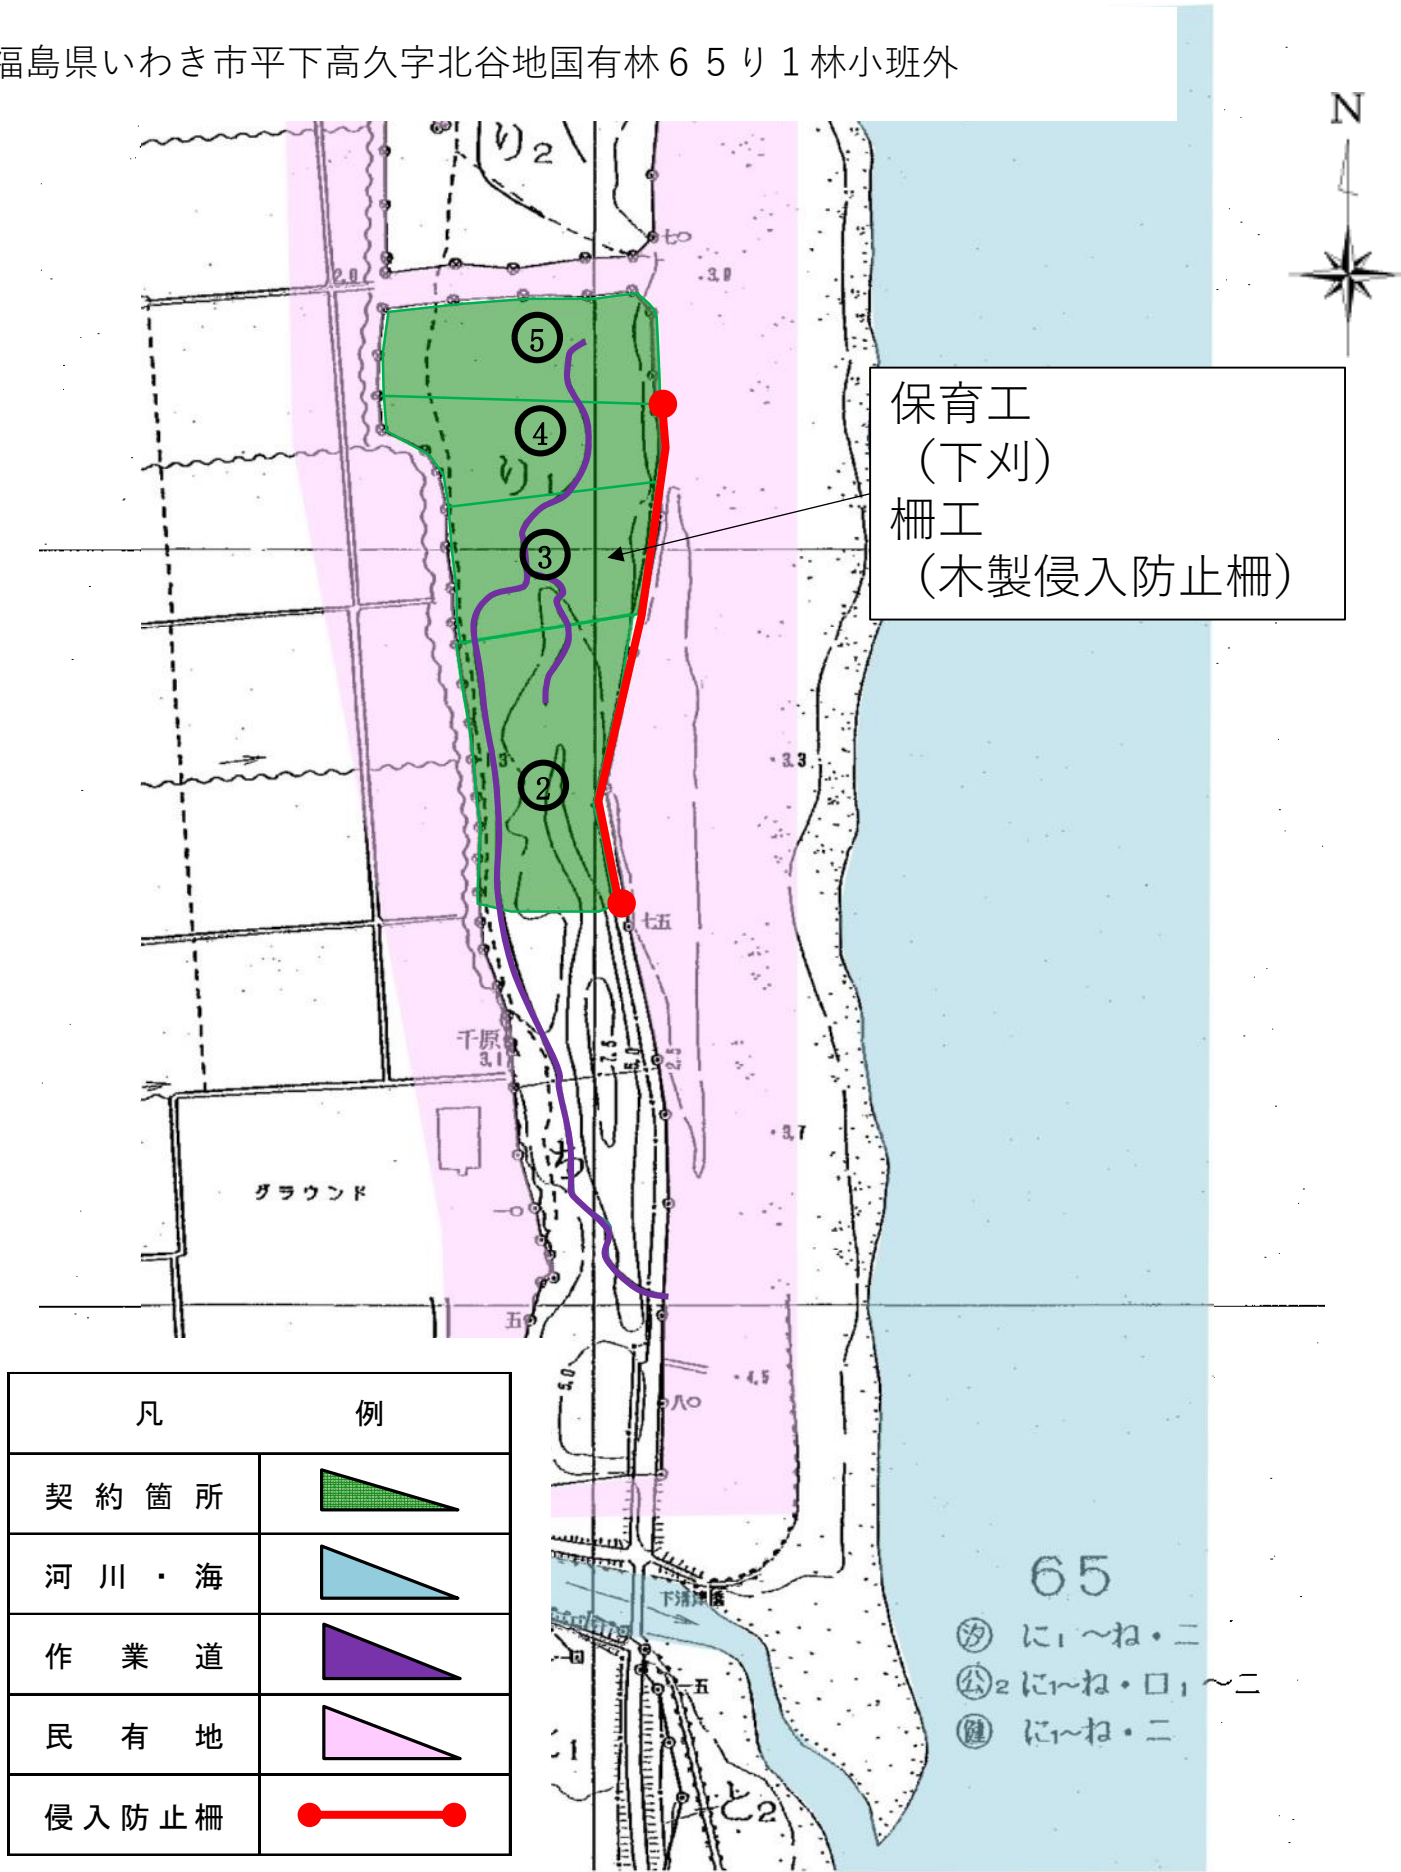

(下刈 1回刈)

契 約 (実 査) 箇 所 面 積						
林小班	樹種	本数 (本)	材積 (m3)	区域 面積 (ha)	除地 面積 (ha)	契約 面積 (ha)
65 り 1 ②				1.68		1.68
65 り 1 ③				2.52		2.52
65 り 1 ④				2.08		2.08
65 り 1 ⑤				2.58		2.58
計				8.86	0	8.86

(木製侵入防止柵)

契 約 (実 査) 箇 所 延 長						
林小班	樹種	本数 (本)	材積 (m3)	区域 延長 (m)	除地 延長 (m)	契約 延長 (m)
65 り 1 ②				340		340
65 り 1 ③						
65 り 1 ④						
65 り 1 ⑤						
計				340	0	340

図 面 名

施工地平面図(保育工・柵工)

図 面 番 号

4

縮 尺

1/5000

S=1:20

側面図

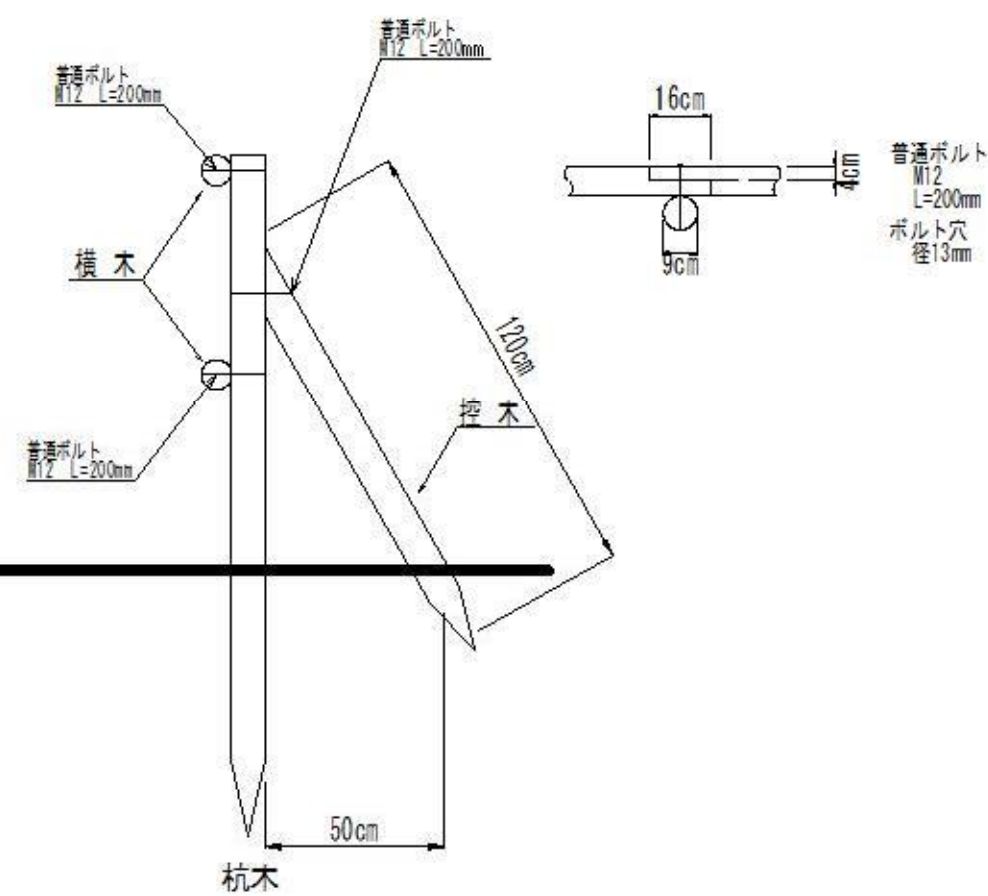


図 面 名	木製侵入防止柵標準図		
図 面 番 号	5	縮 尺	1/20