


## 廻排水標準図

(縮尺1:100)

4. 43

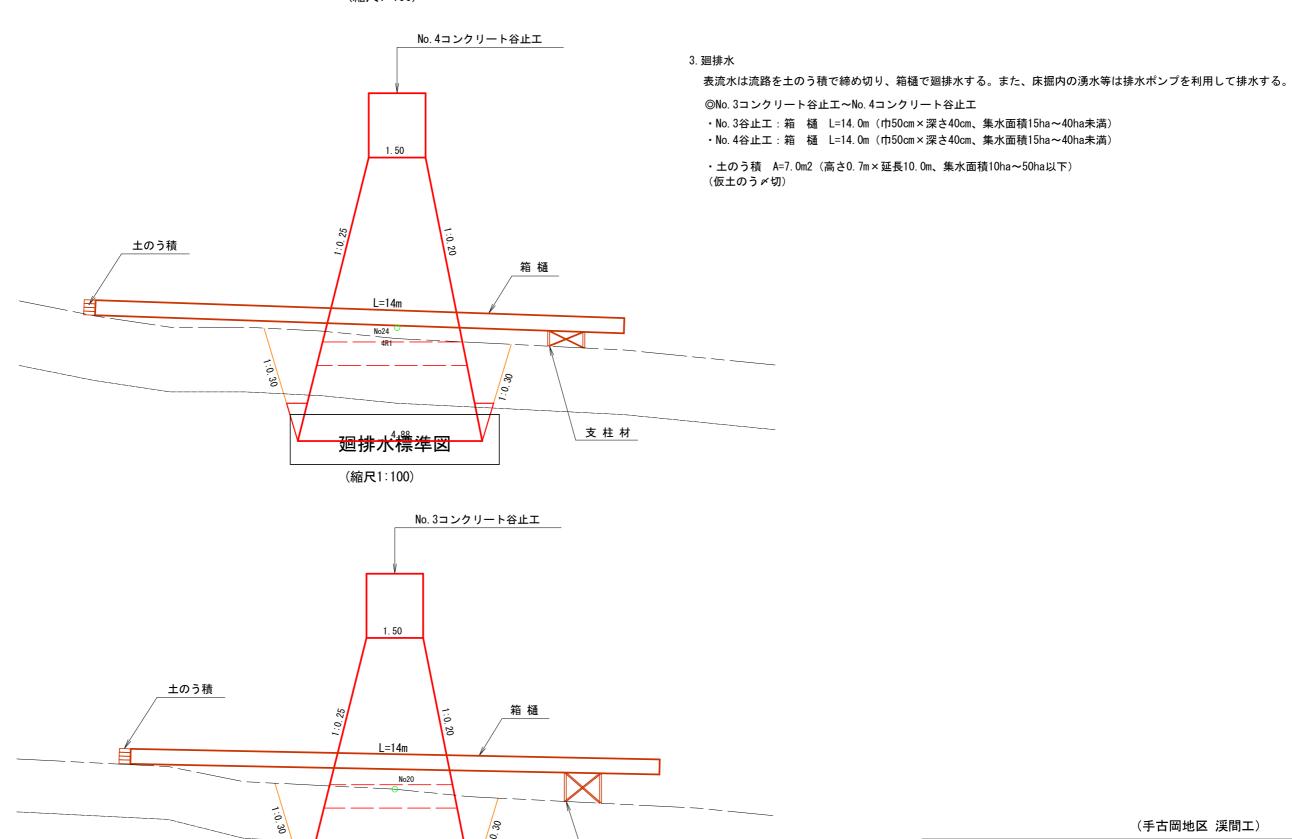

支 柱 材

(手古岡地区 渓間工)

図面名	仮 施 討	设計 画 図	(廻排水標準図)
図面番号		縮尺	図示