


作業道作設: 45.0m
不陸整正総延長: 300.0m
敷砂利: 3531.0m²
敷鉄板敷設: 200枚 (2列)

凡 例	
	計画谷止工 (鋼製樁)
	計画土留工 (鋼製樁)
	計画山腹工
	想定運搬経路
	既設作業道・作業道跡
	国有林界

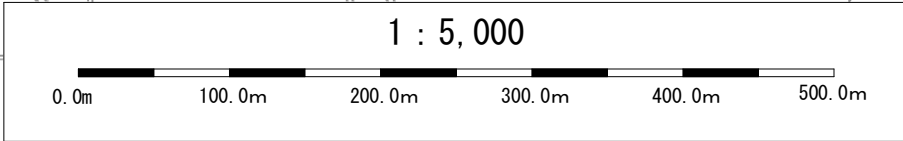

図面名		仮施設計画図		
図面番号	2	縮尺	1:5,000	