

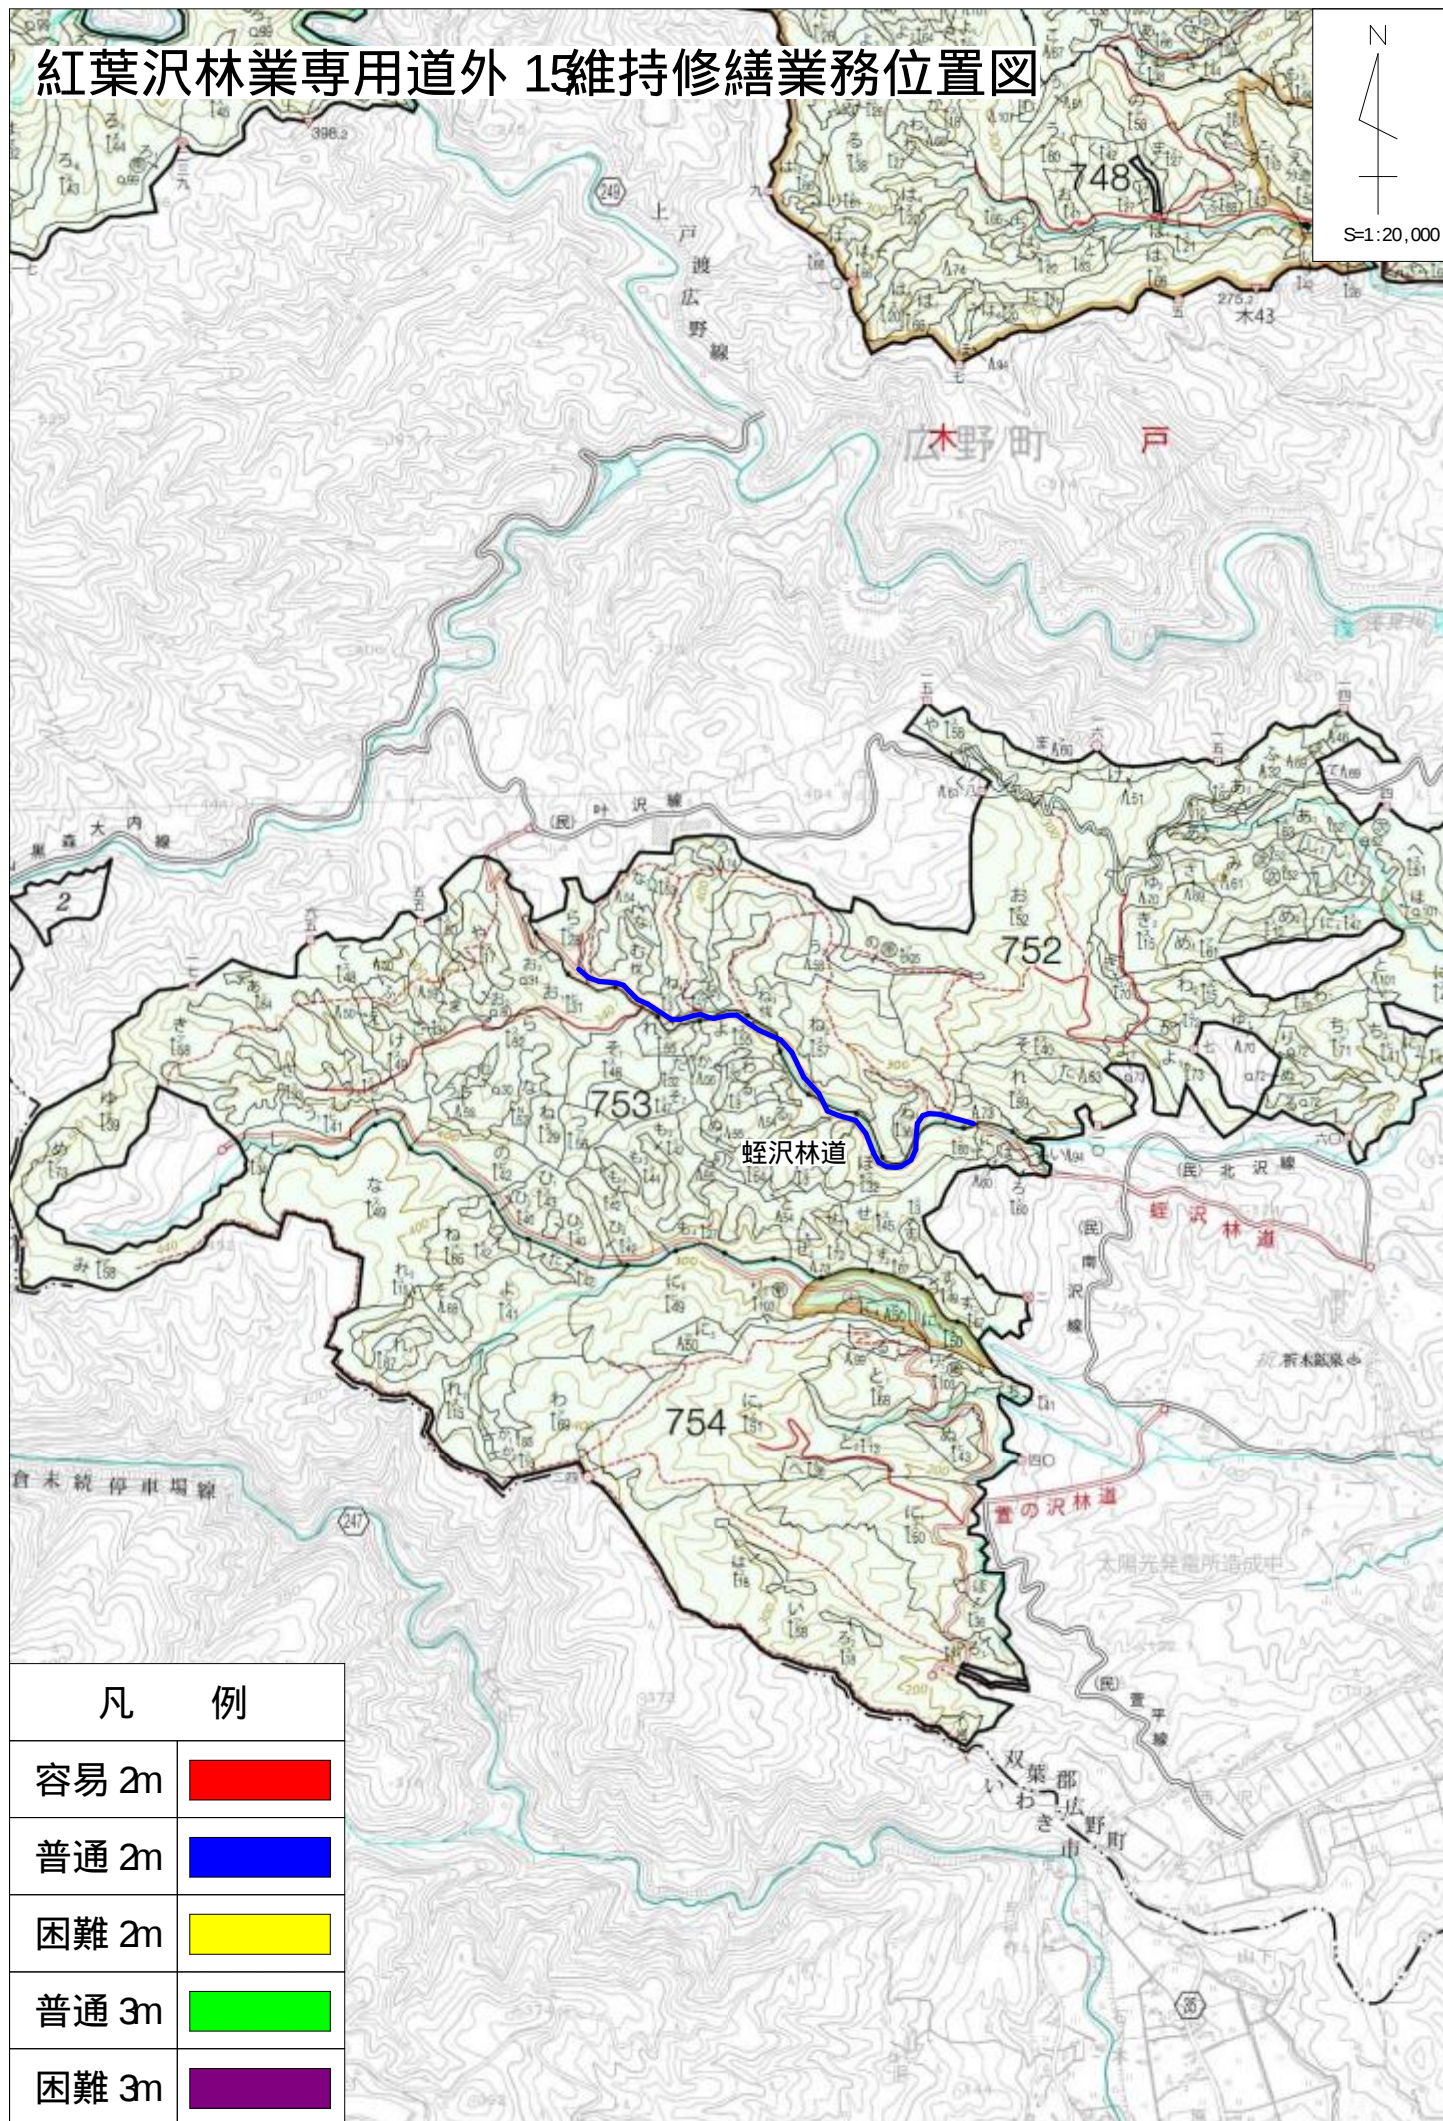
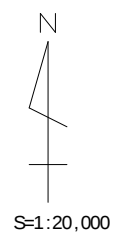


紅葉沢林業専用道外 15維持修繕業務位置図

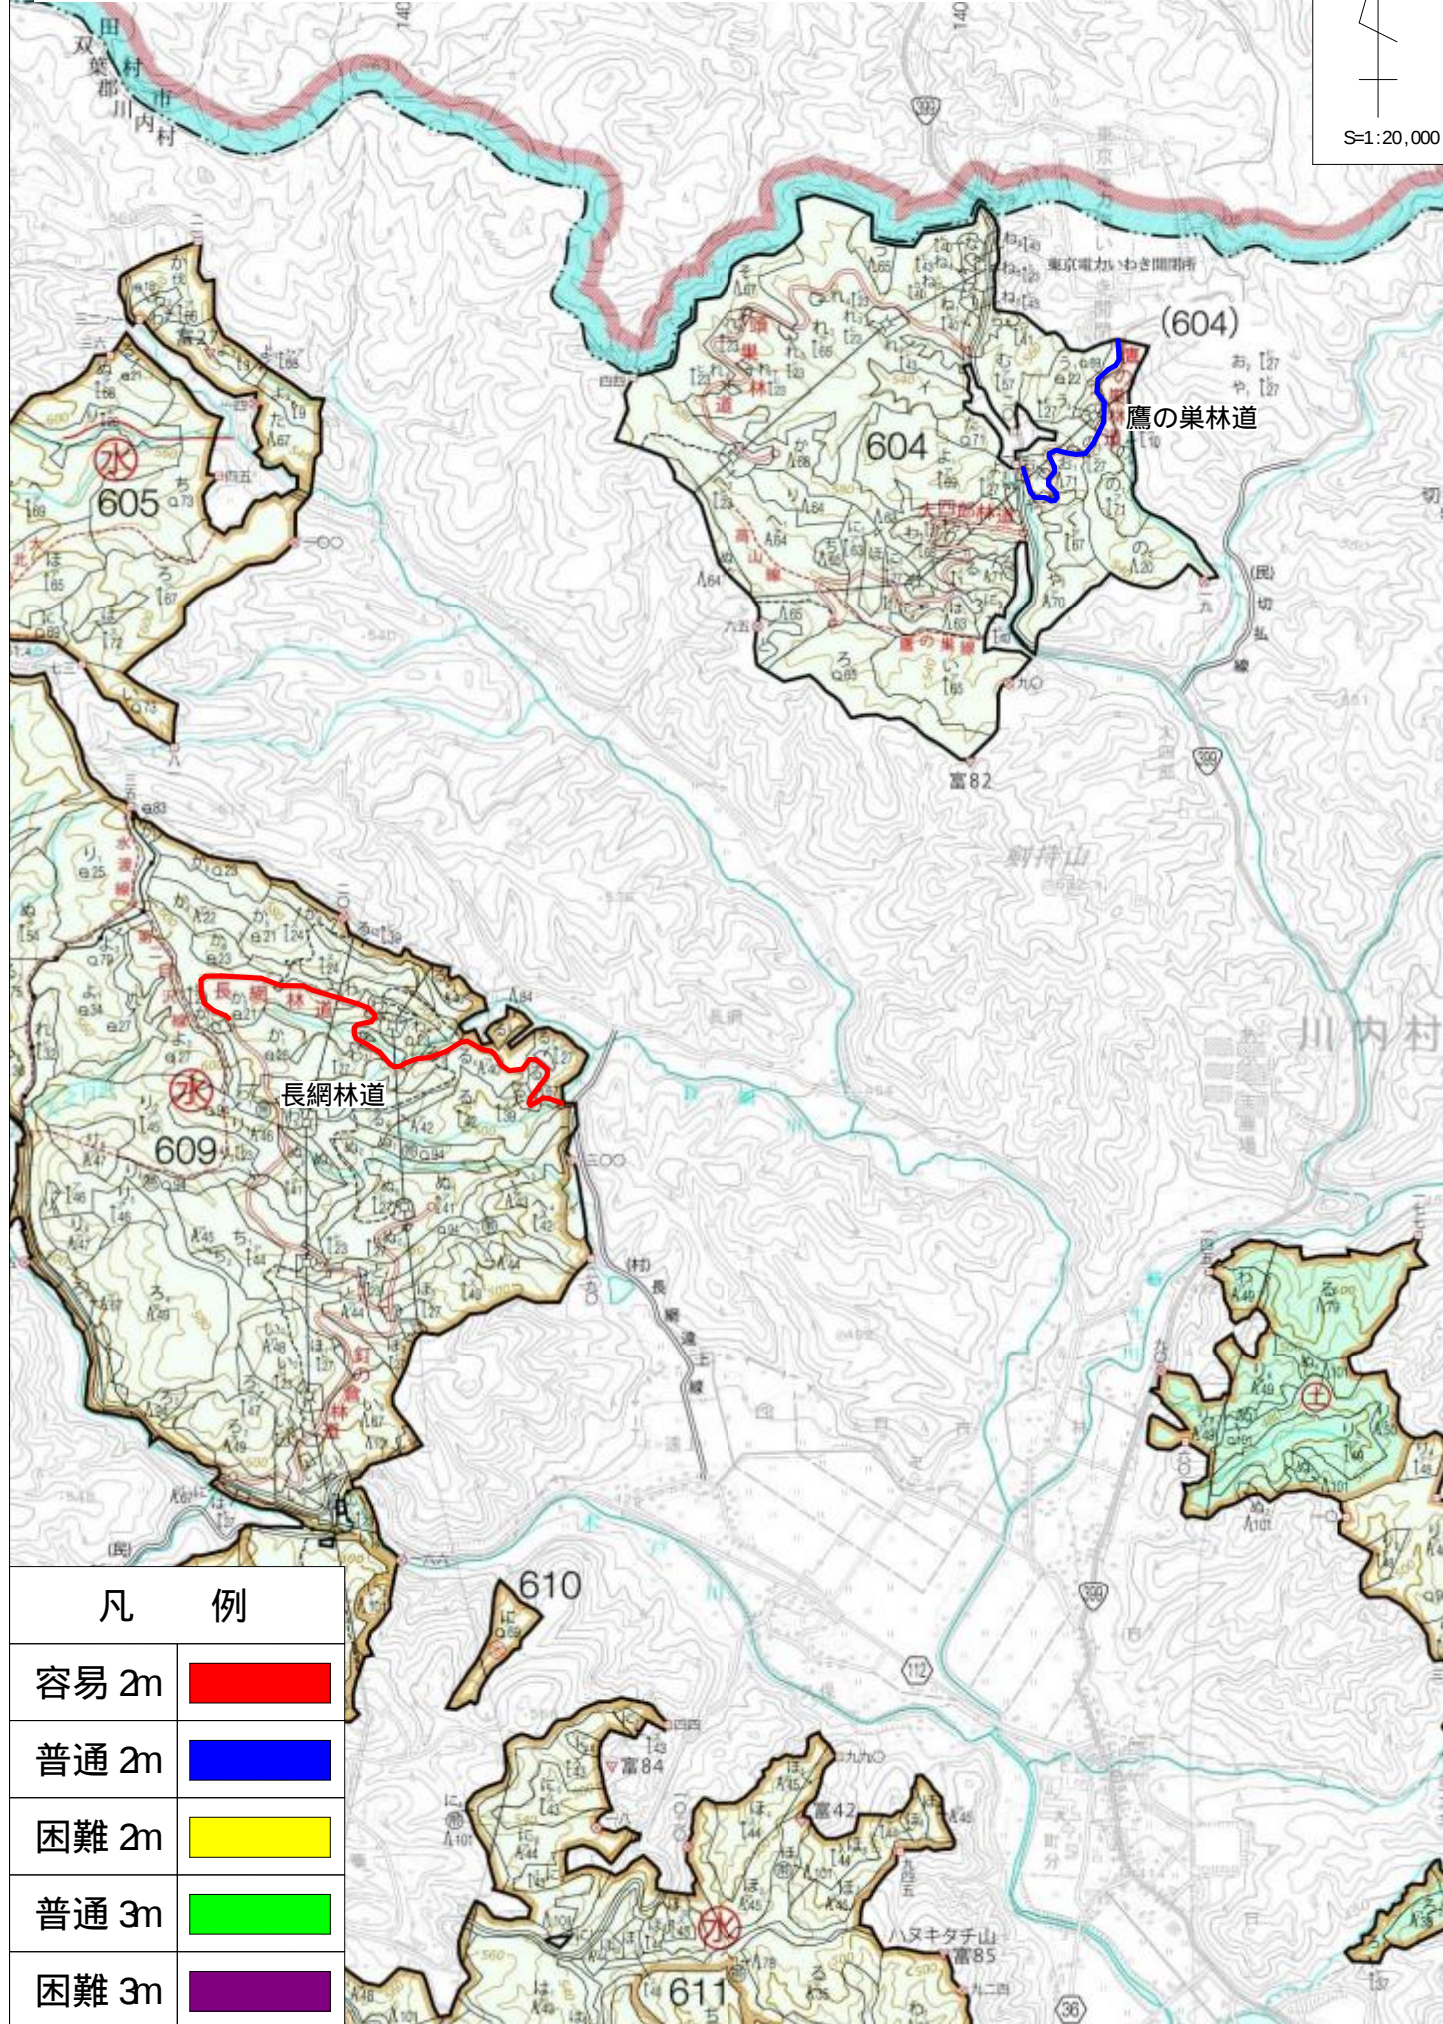

凡 例	
容易 2m	
普通 2m	
困難 2m	
普通 3m	
困難 3m	



紅葉沢林業専用道外 15維持修繕業務位置図

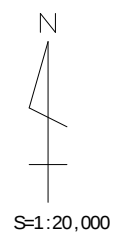


凡 例

容易 2m	
普通 2m	
困難 2m	
普通 3m	
困難 3m	

紅葉沢林業専用道外 15維持修繕業務位置図

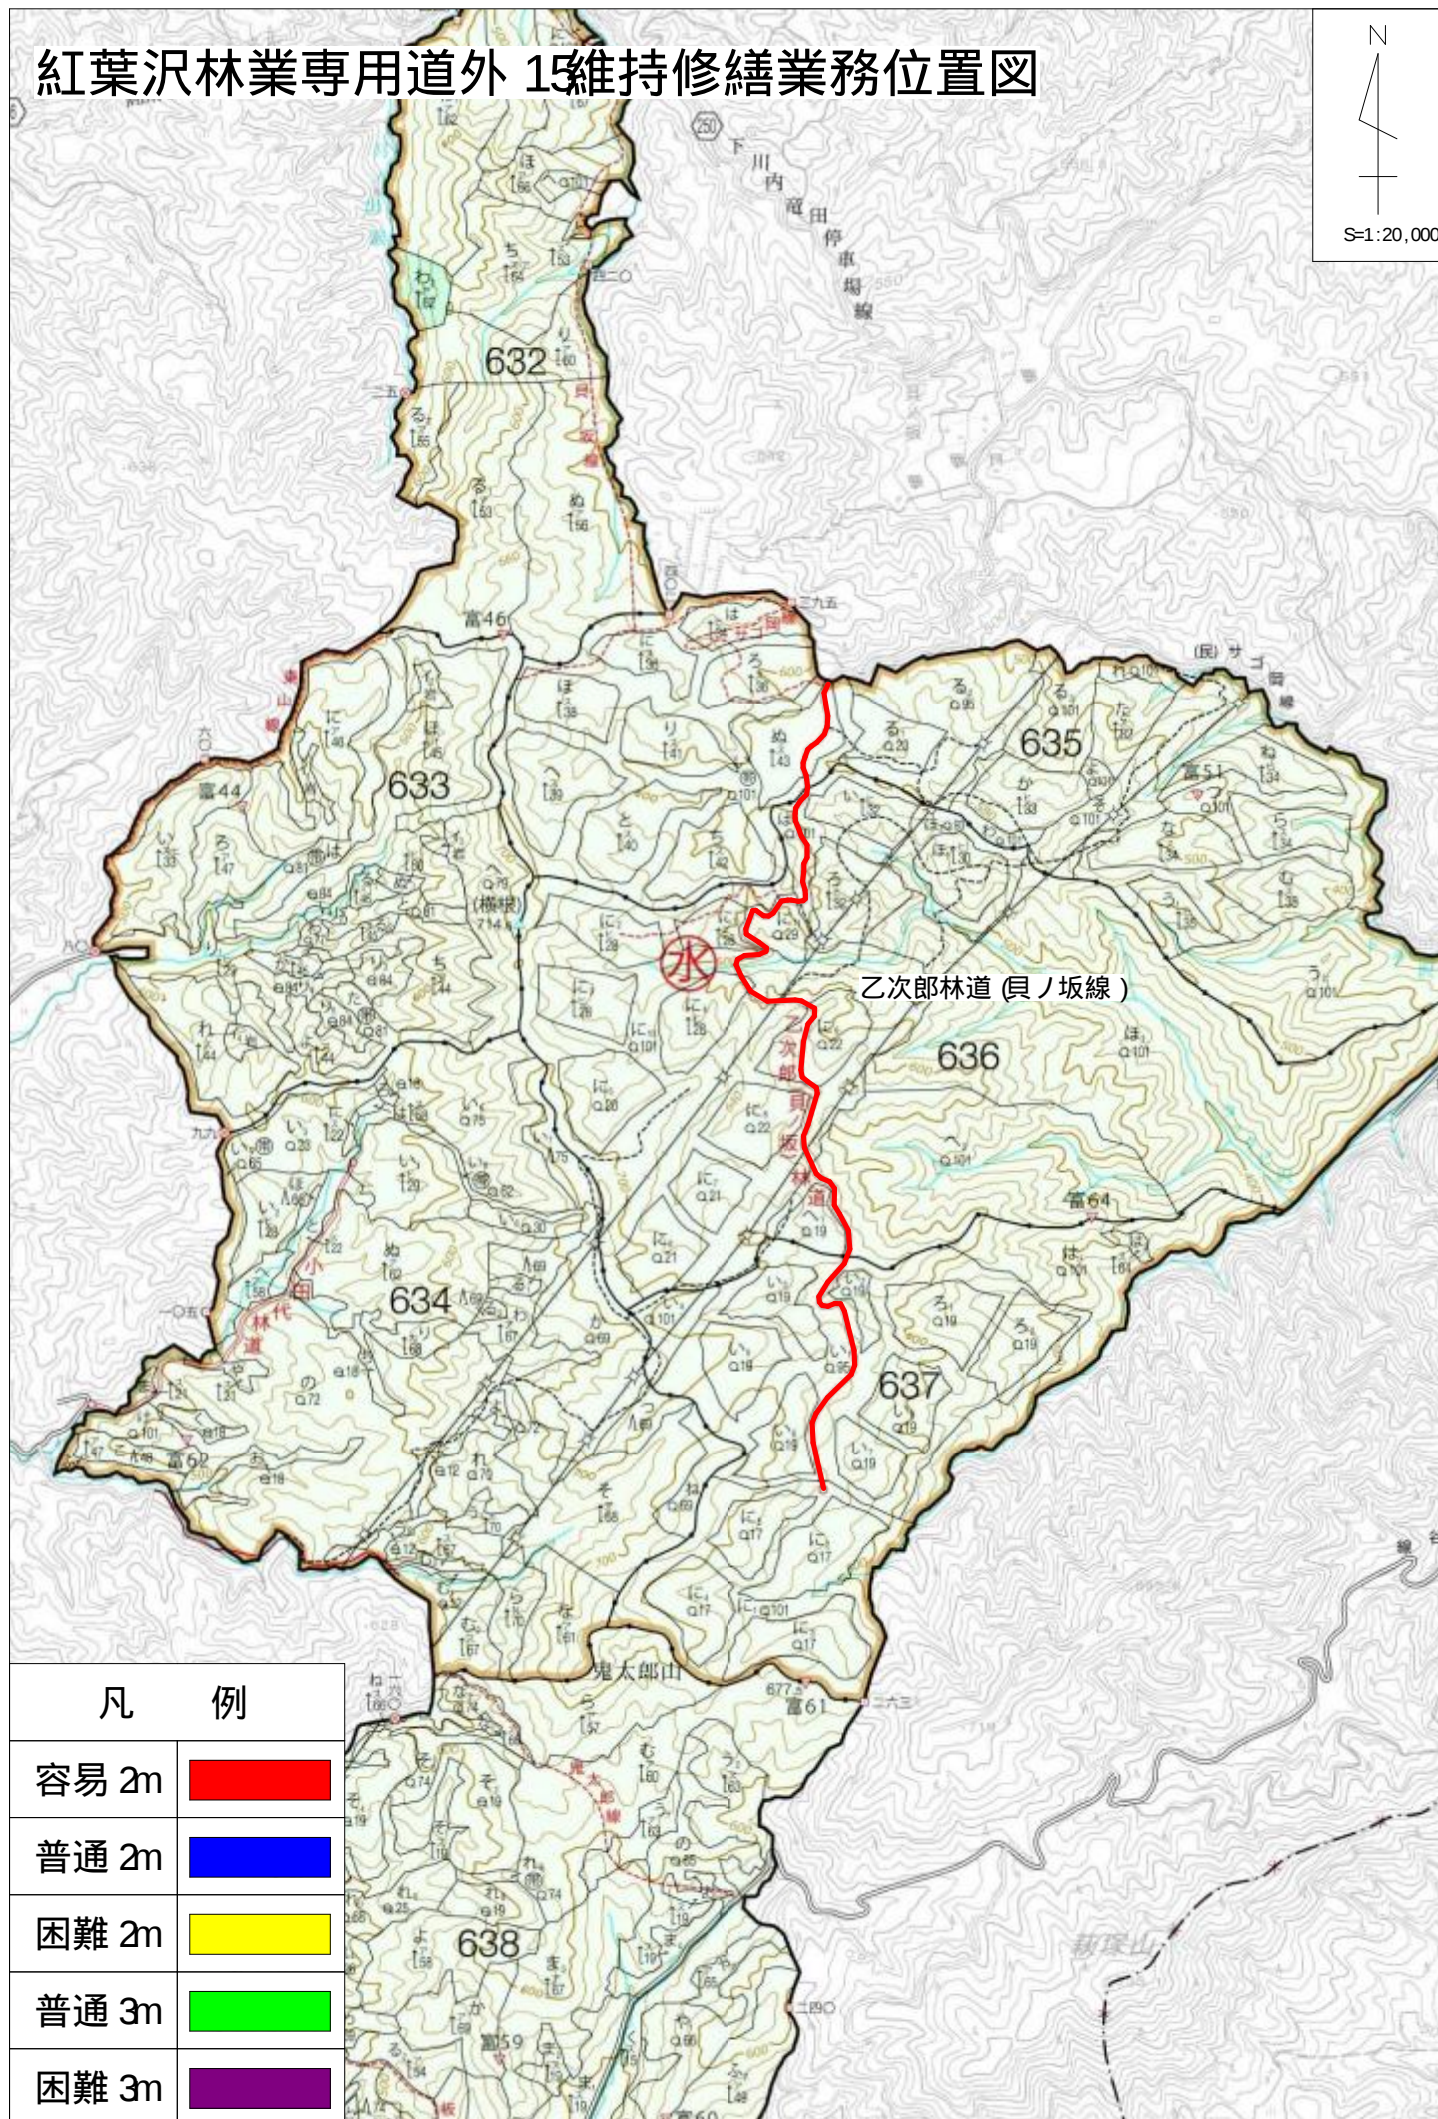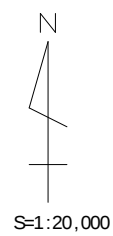

紅葉沢林業専用道外 15維持修繕業務位置図

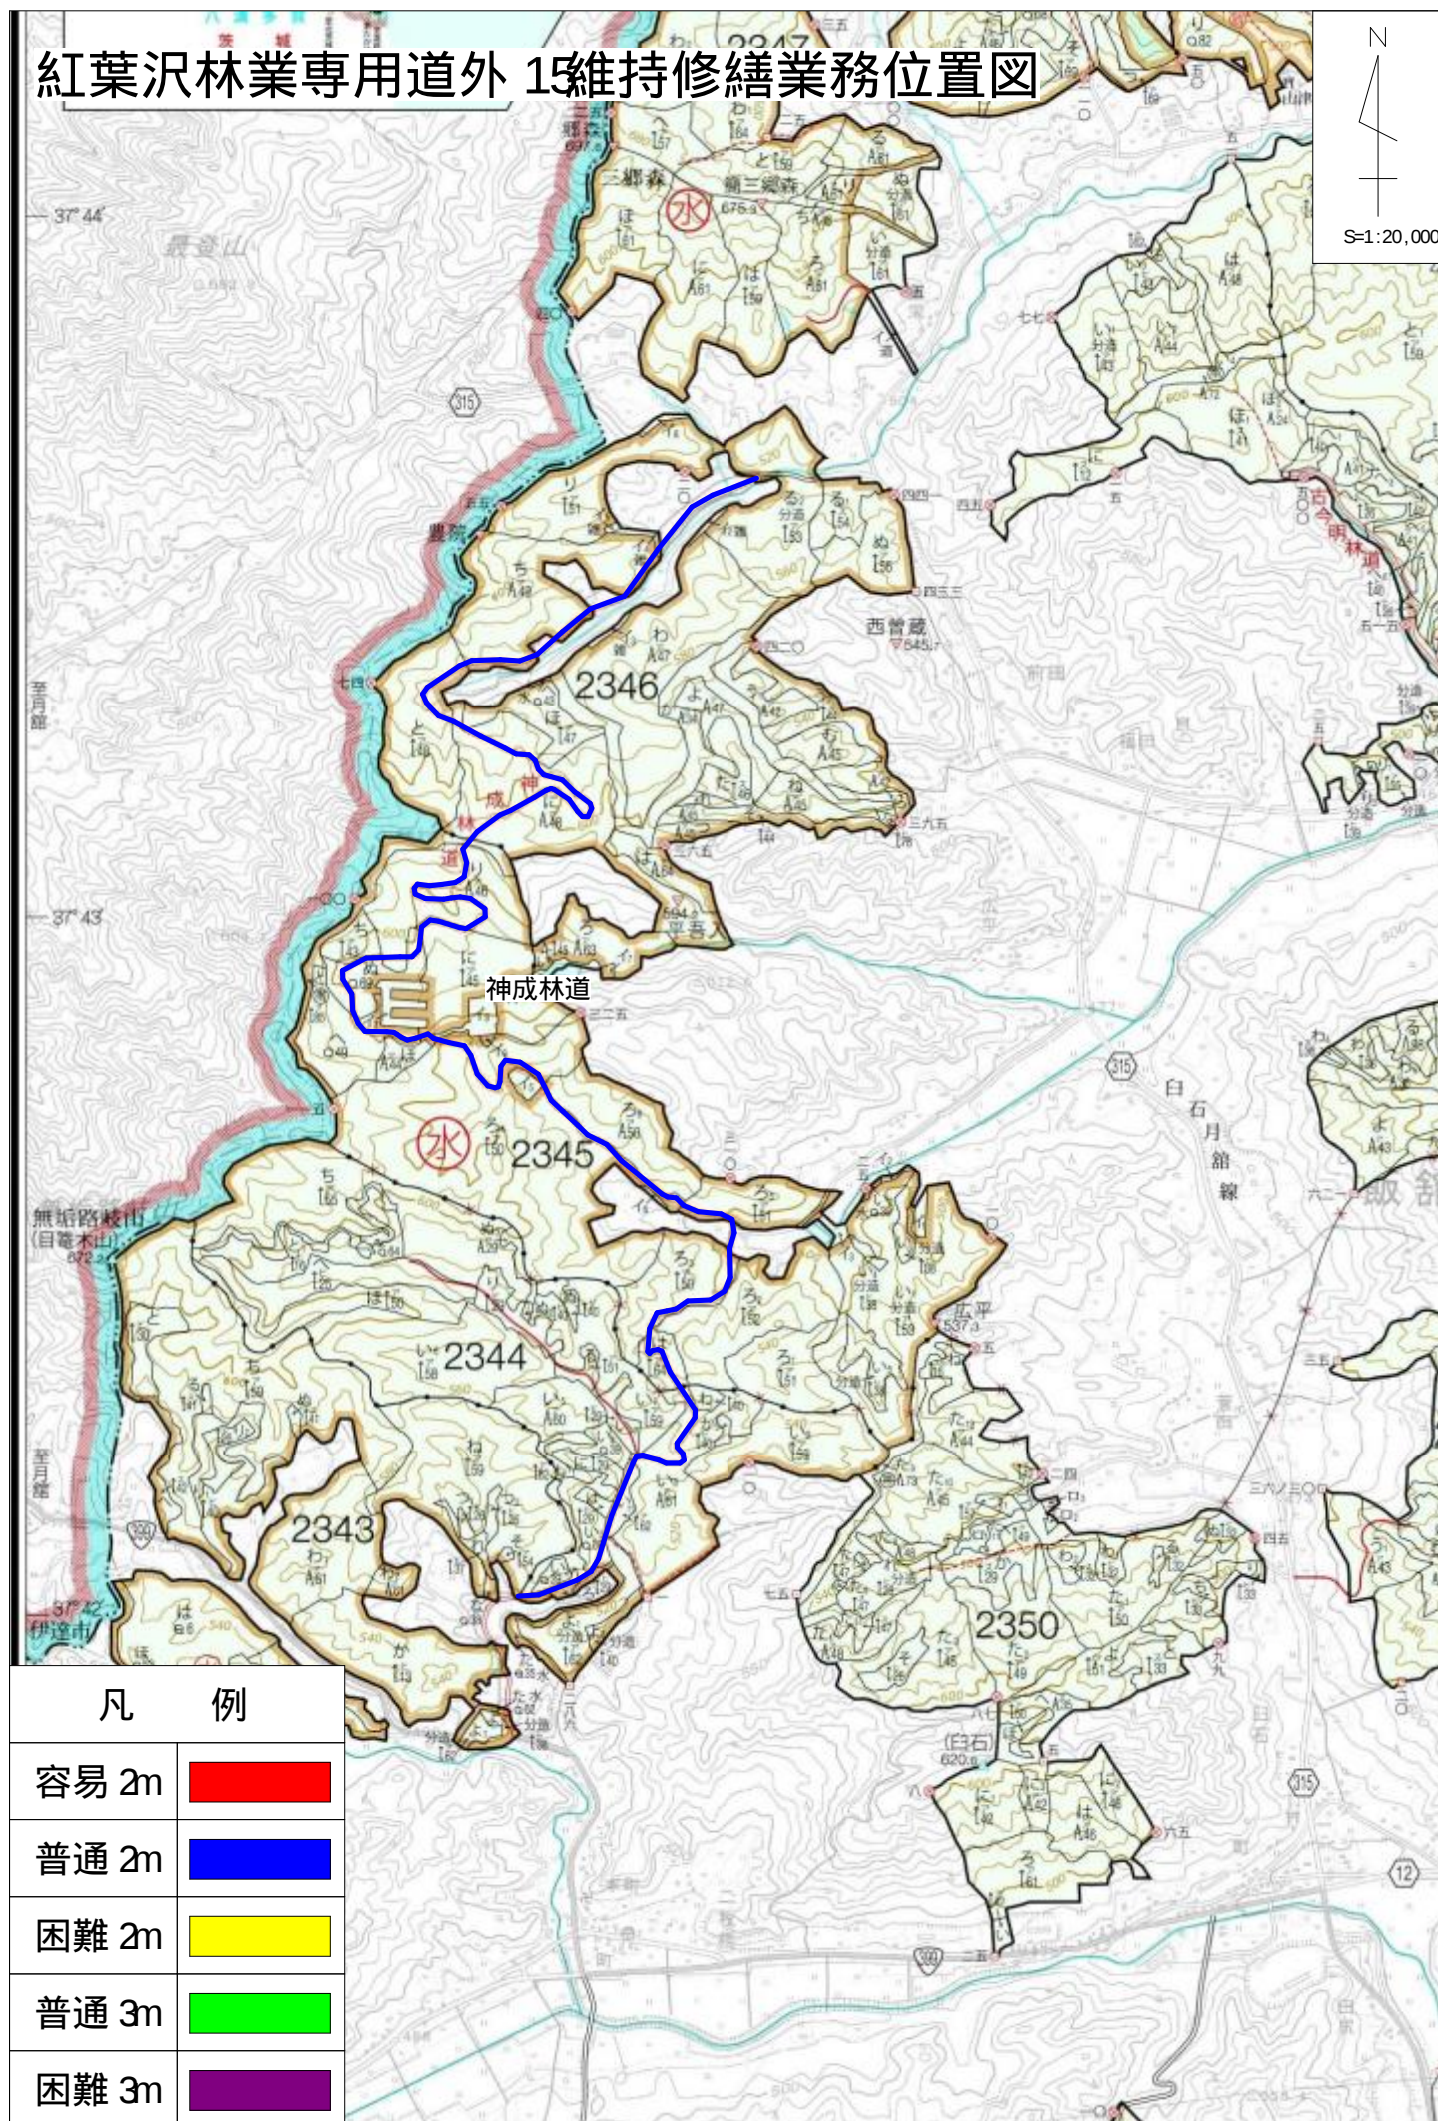

凡 例

容易 2m



普通 2m



困難 2m



普通 3m



困難 3m



紅葉沢林業専用道外 15維持修繕業務位置図

