

令和 8 年度

柏原林道柏原支線
改良工事外 1

設計図

図 面 枚 数	3 枚
---------	-----

(表紙含む)

分 類	森 林 管 理 道	規 格	自 2	
位 置	福 島 県 双 葉 郡 葛 尾 村 大 字 葛 尾 字 野 行 国 有 林 1088 林 班 外			
延 長	700.0 m		国 有 林	700.0 m
			民 有 林	m
幅 員	3.6 m		最 小 半 径	—
勾 配	最 急	平 均	設 計 荷 重	t
	— %	— %		


磐城森林管理署

位置図

工事名：柏原林道柏原支線改良工事外1

工事場所：福島県双葉郡葛尾村大字葛尾字野行国有林1088林班外

N
S=1:20000

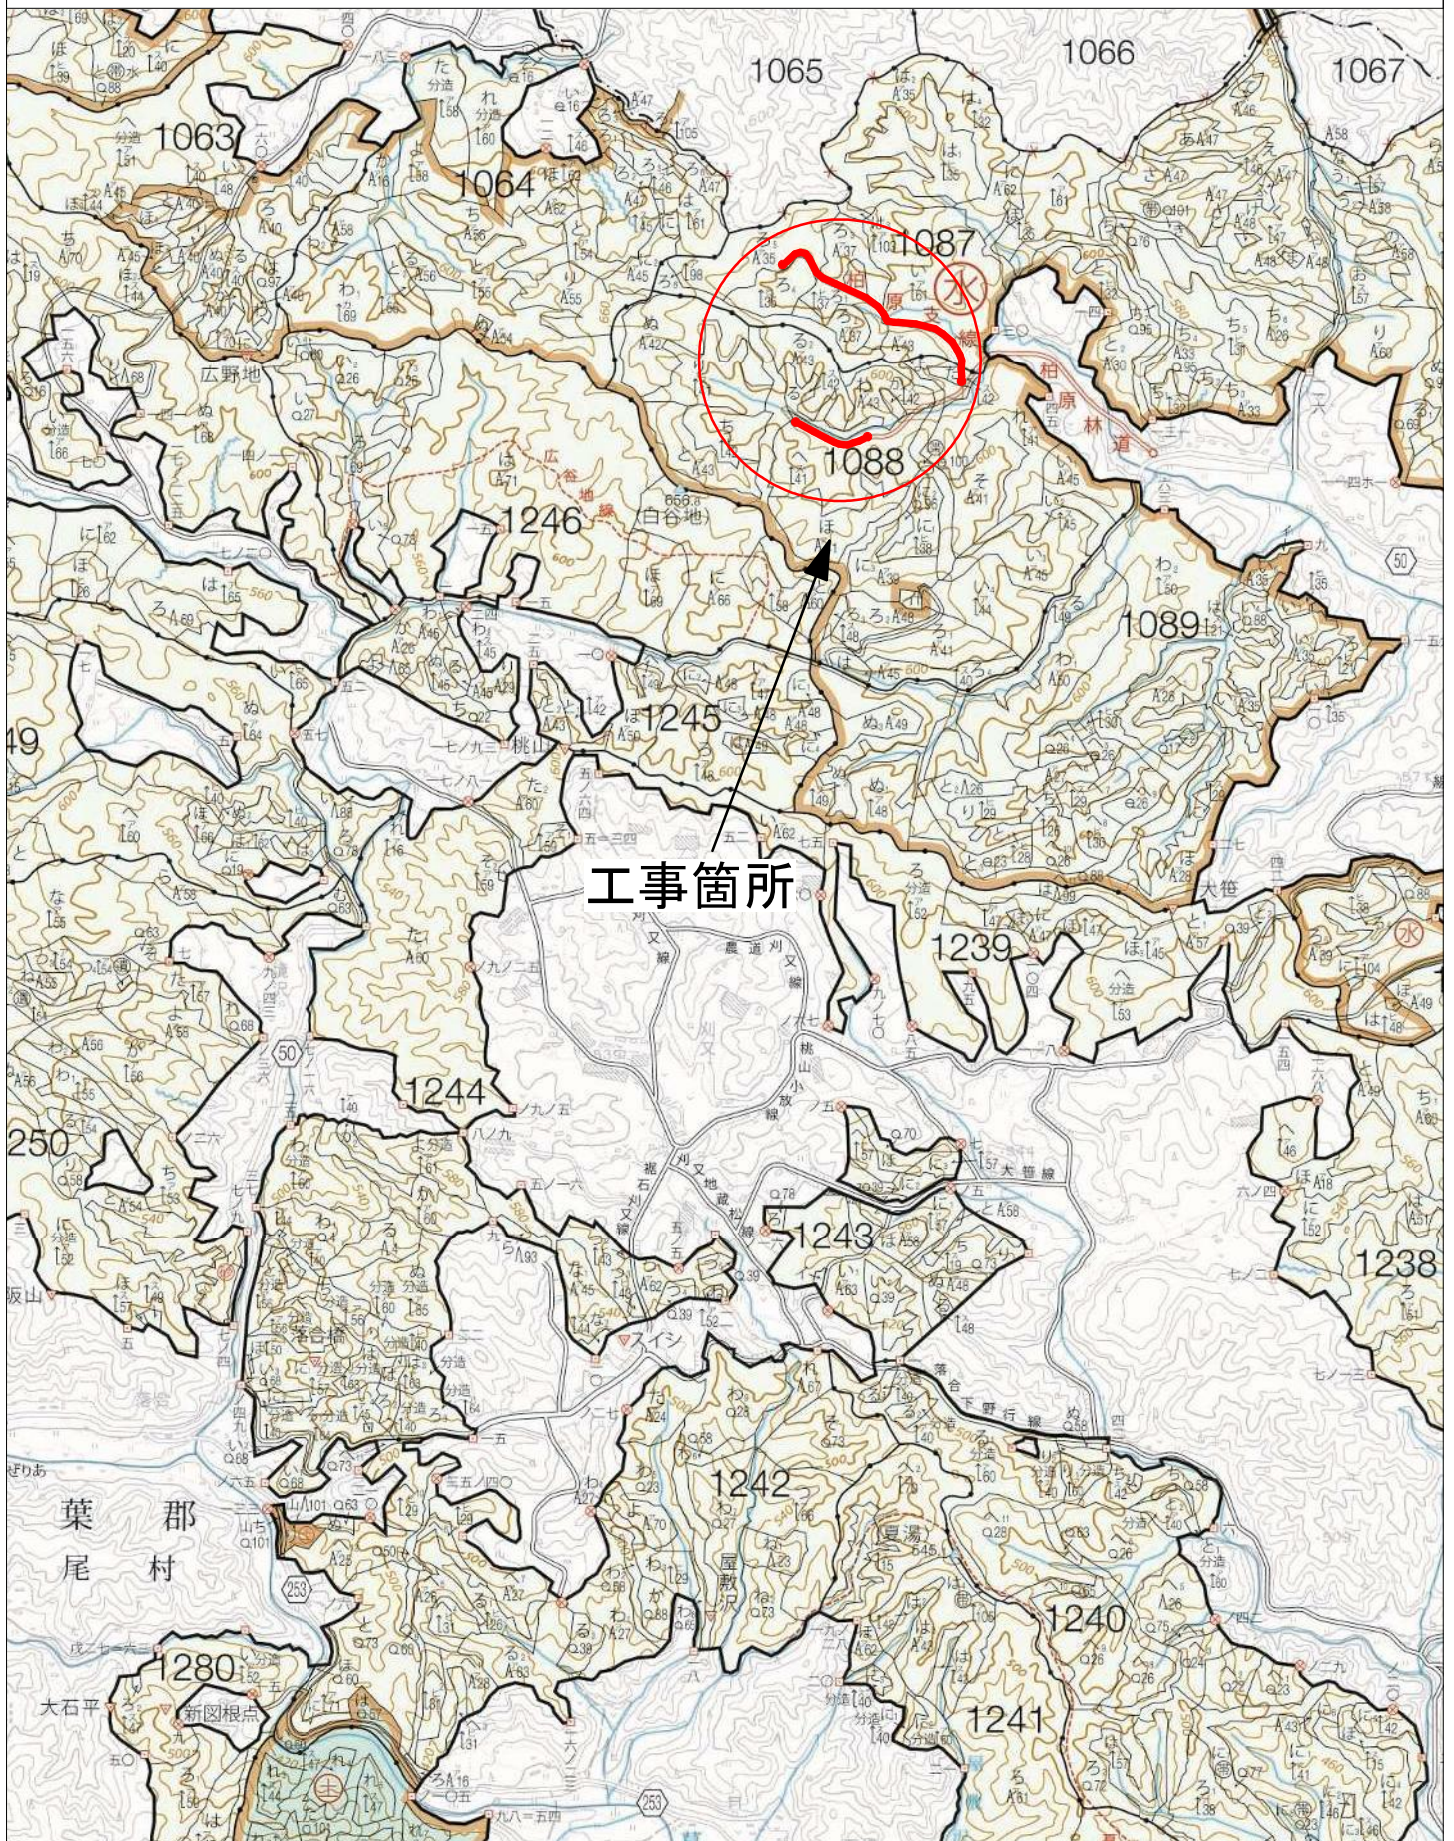

上層路盤工

S=1:50

