
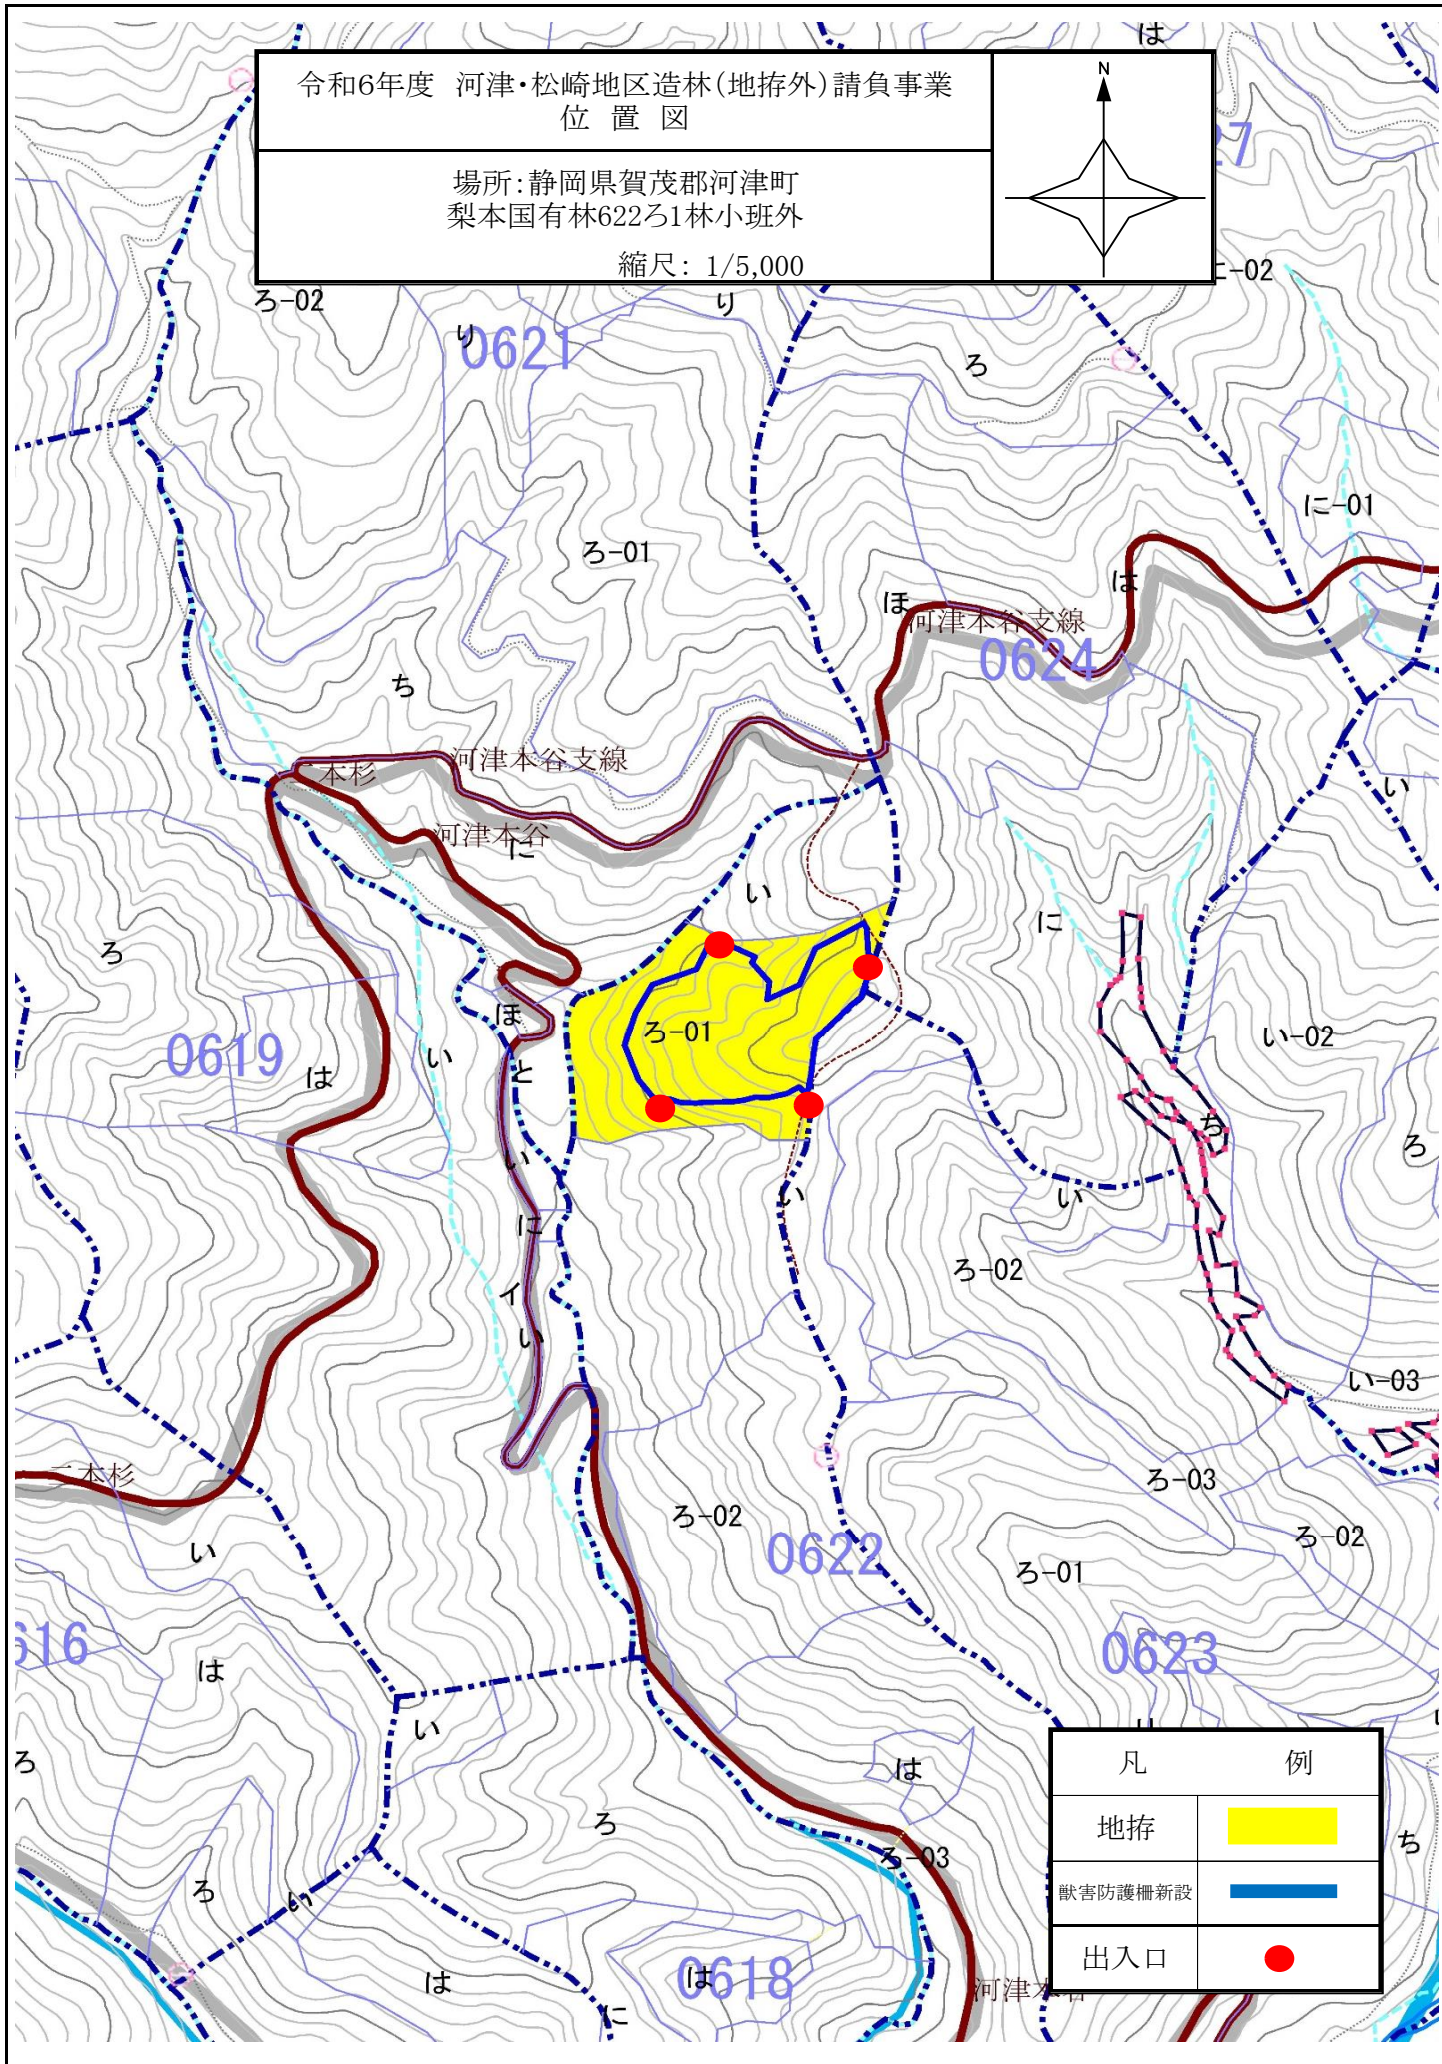


令和6年度 河津・松崎地区造林(地拵外)請負事業
位置図

場所: 静岡県賀茂郡河津町
梨本国有林622ろ1林小班外

縮尺: 1/5,000


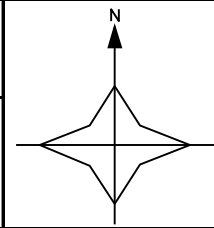


凡	例
地拵	
獣害防護柵新設	
出入口	

令和6年度 河津・松崎地区造林(地拵外)請負事業
位置図

場所: 静岡県賀茂郡河津町
梨本国有林622ろ1林小班外

縮尺: 1/5,000

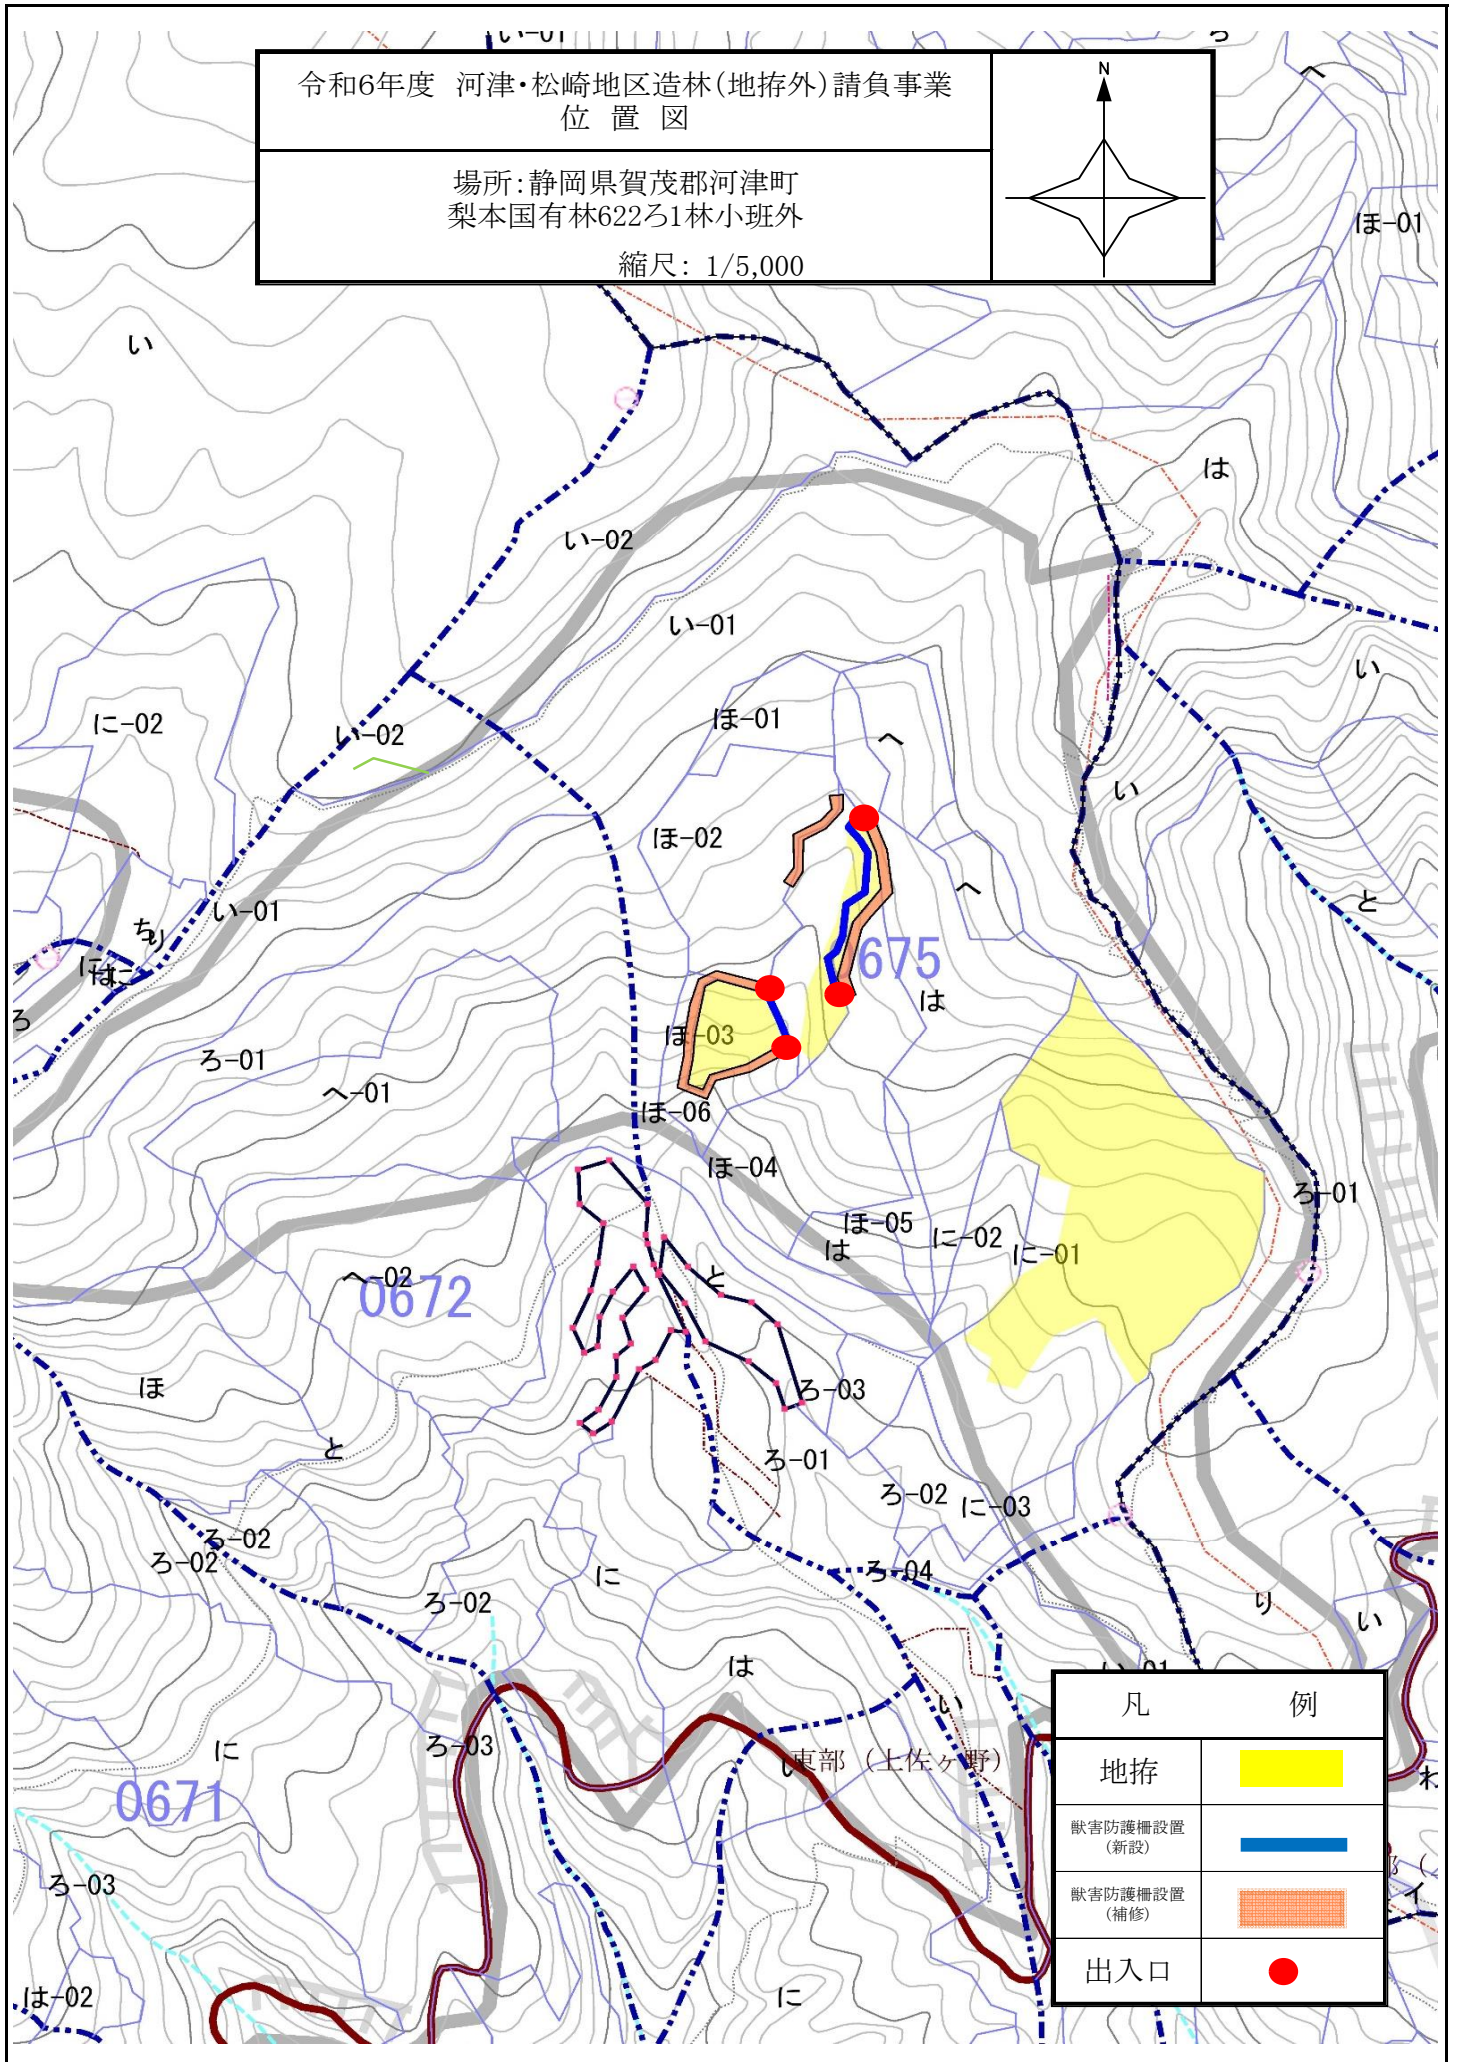
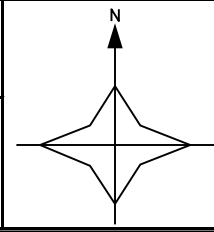


凡	例
地拵	
獣害防護柵設置 (新設)	
獣害防護柵設置 (補修)	
出入口	

令和6年度 河津・松崎地区造林(地拵外)請負事業
位置図

場所: 静岡県賀茂郡河津町
梨本国有林622ろ1林小班外

縮尺: 1/5,000

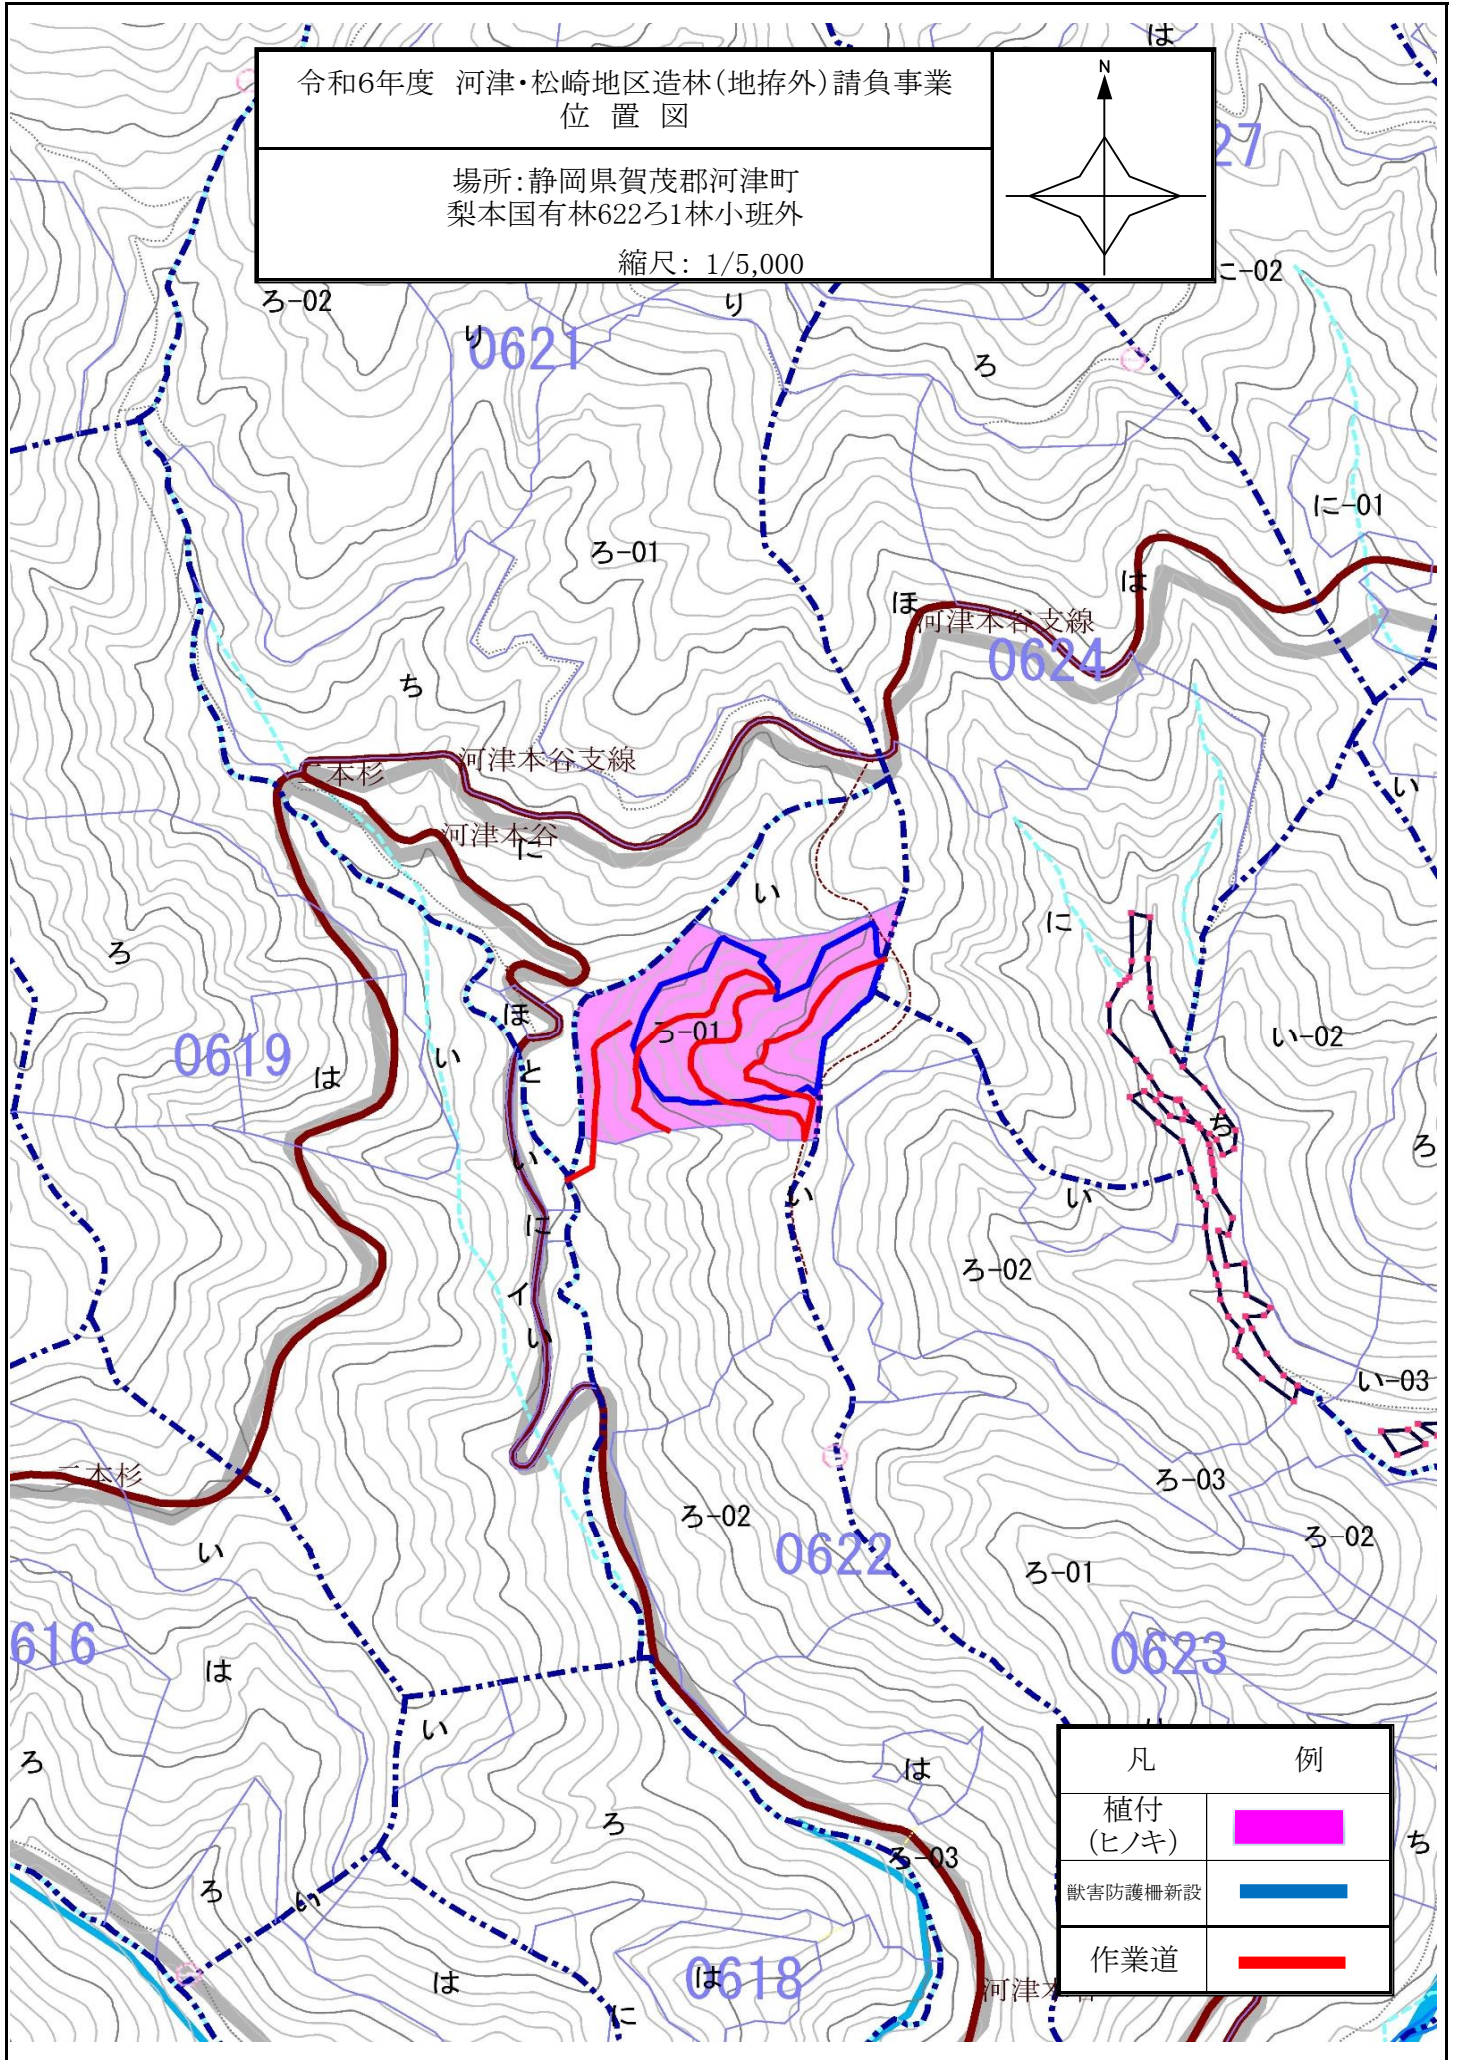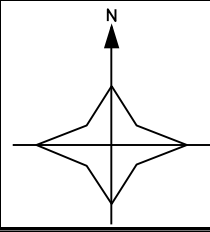

凡	例
植付 (ヒノキ)	
獣害防護柵新設	
作業道	