


平面図

S=1:500

凡 例

- 高所無人掘削機
- 重量物置換アンカー (0.45m3BH)
- ウインチ
- 立木アンカー等
- ワイヤーロープ
- 工事用モノレール
- 発電機 (45kVA)
- ポンプ車設置箇所
- 圧送管

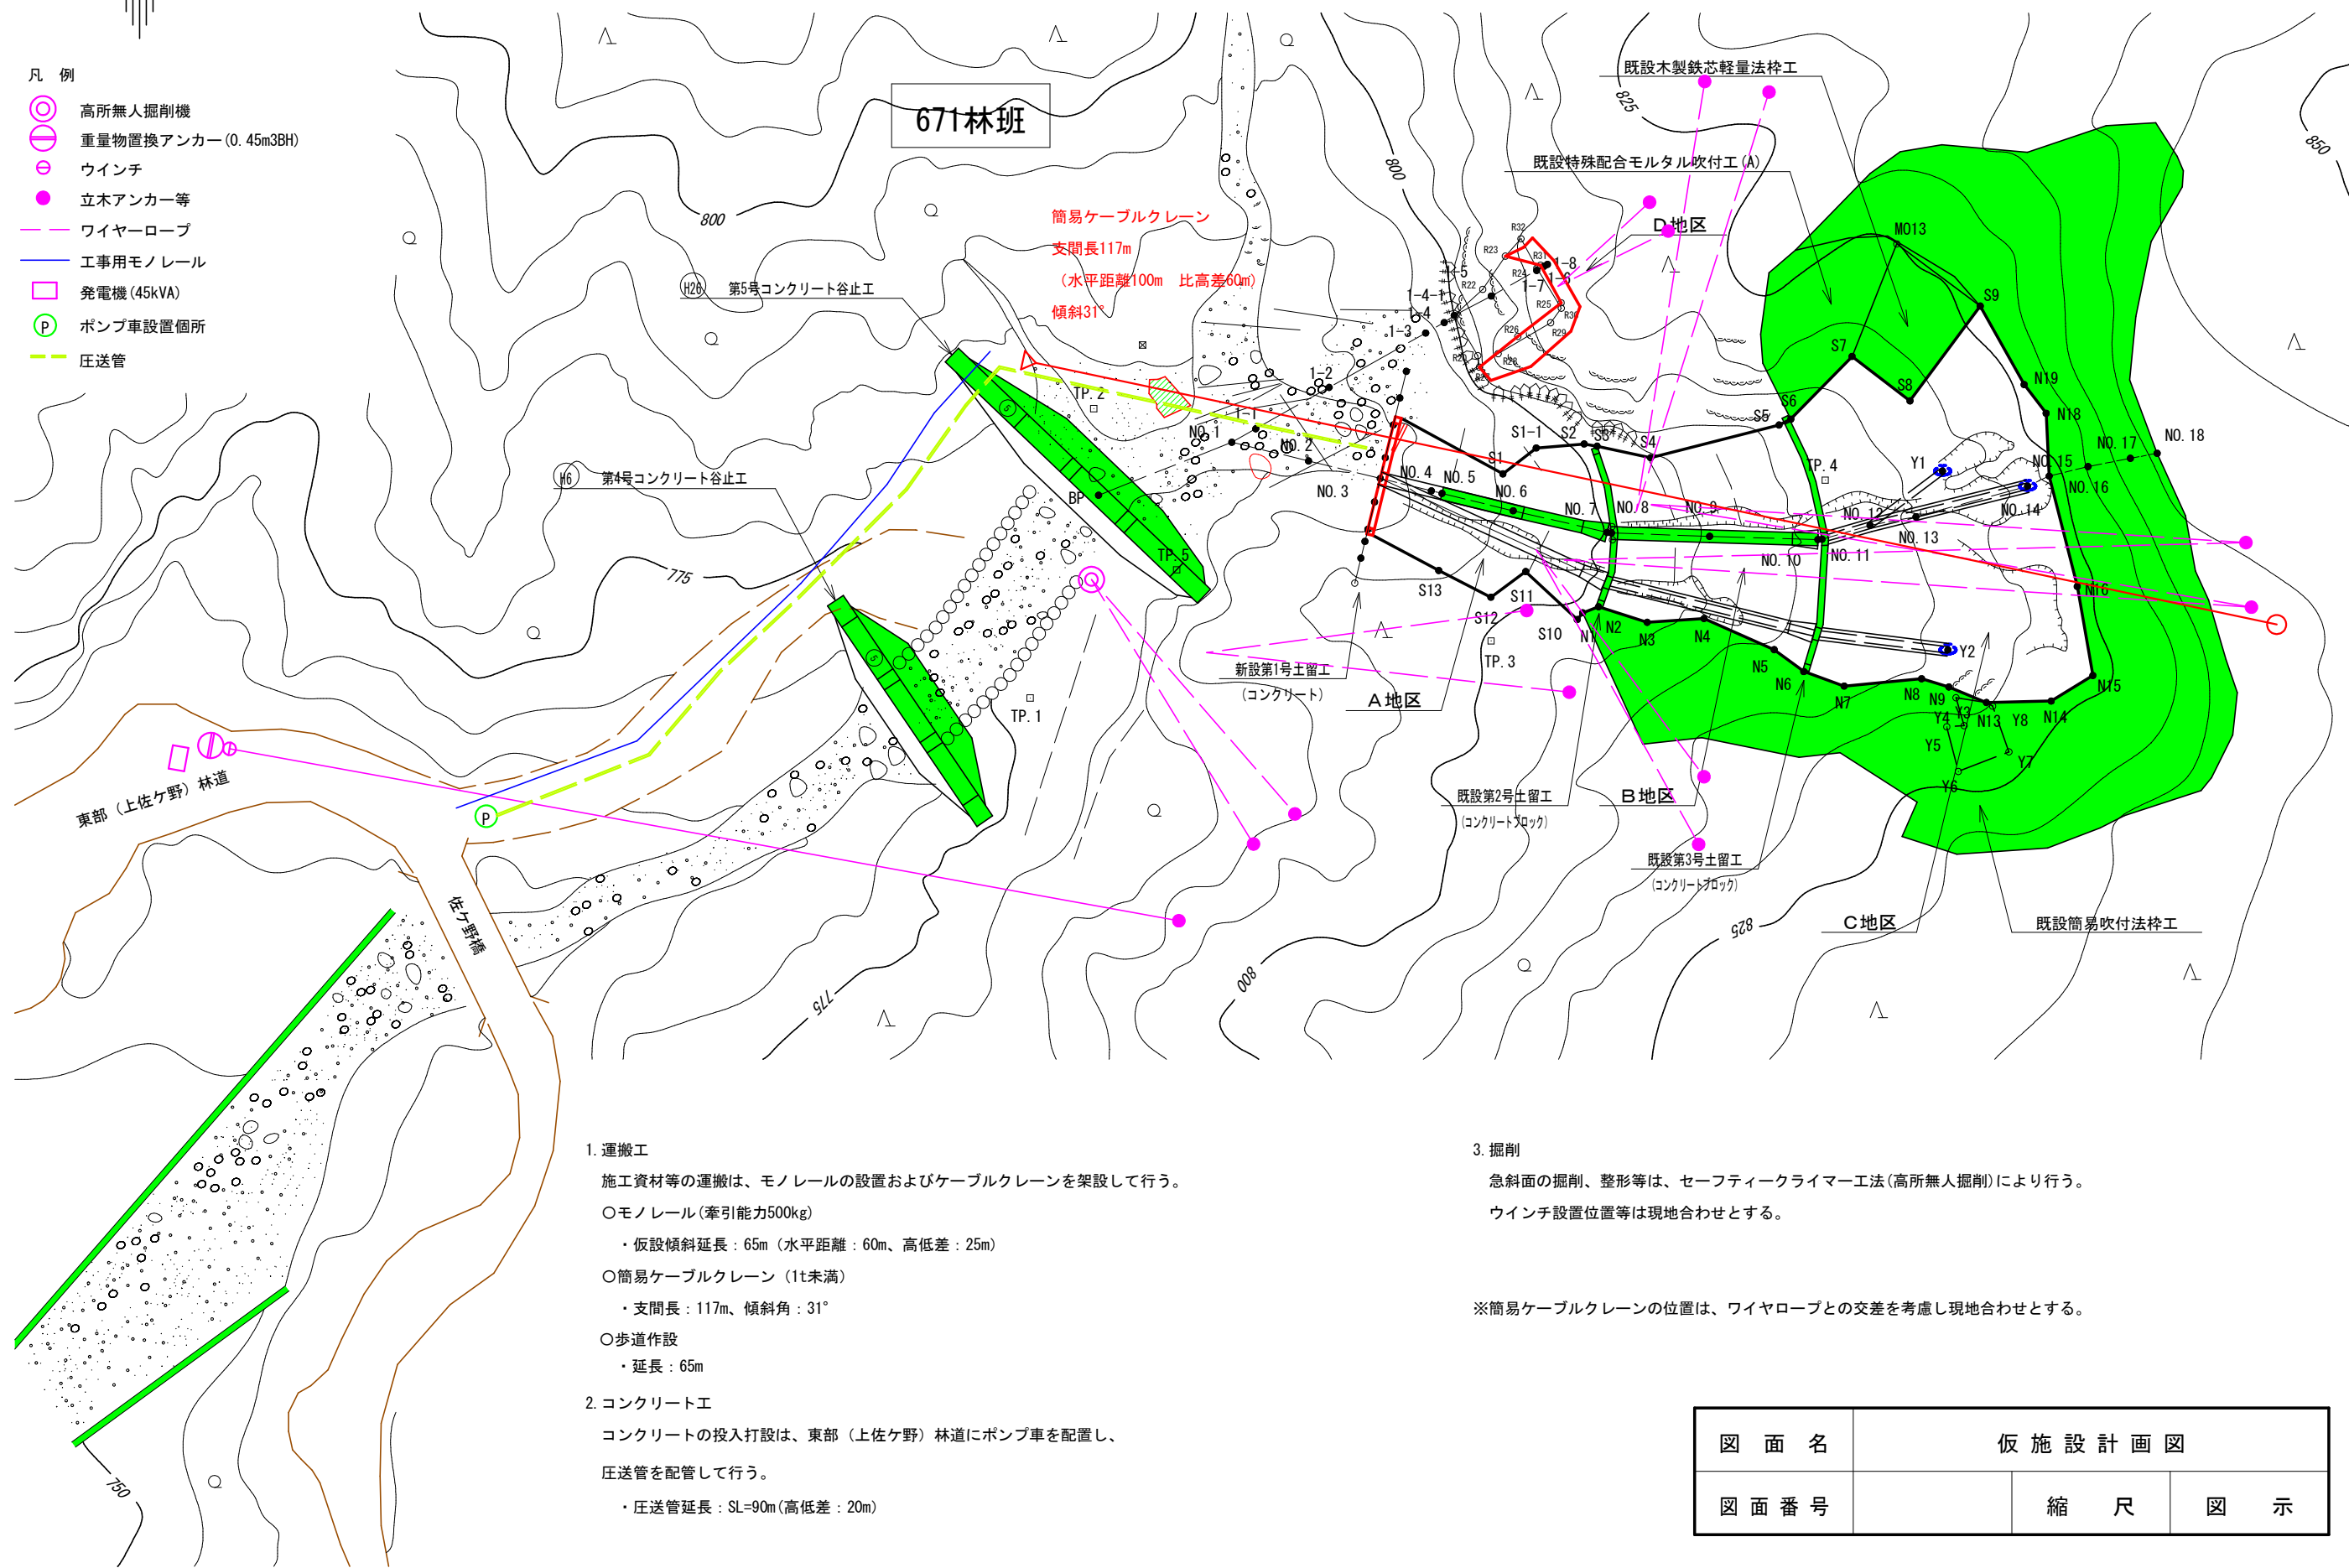

1. 運搬工

施工資材等の運搬は、モノレールの設置およびケーブルクレーンを架設して行う。

- モノレール (牽引能力500kg)
 - ・仮設傾斜延長: 65m (水平距離: 60m、高低差: 25m)
- 簡易ケーブルクレーン (1t未満)
 - ・支間長: 117m、傾斜角: 31°
- 歩道作設
 - ・延長: 65m

2. コンクリート工

- コンクリートの投入打設は、東部 (上佐ヶ野) 林道にポンプ車を配置し、圧送管を配管して行う。
 - ・圧送管延長: SL=90m (高低差: 20m)

3. 掘削

急斜面の掘削、整形等は、セーフティークライマー工法 (高所無人掘削) により行う。
ウインチ設置位置等は現地合わせとする。

※簡易ケーブルクレーンの位置は、ワイヤーロープとの交差を考慮し現地合わせとする。

図 面 名	仮 施 設 計 画 図		
図 面 番 号	縮 尺	図 示	