
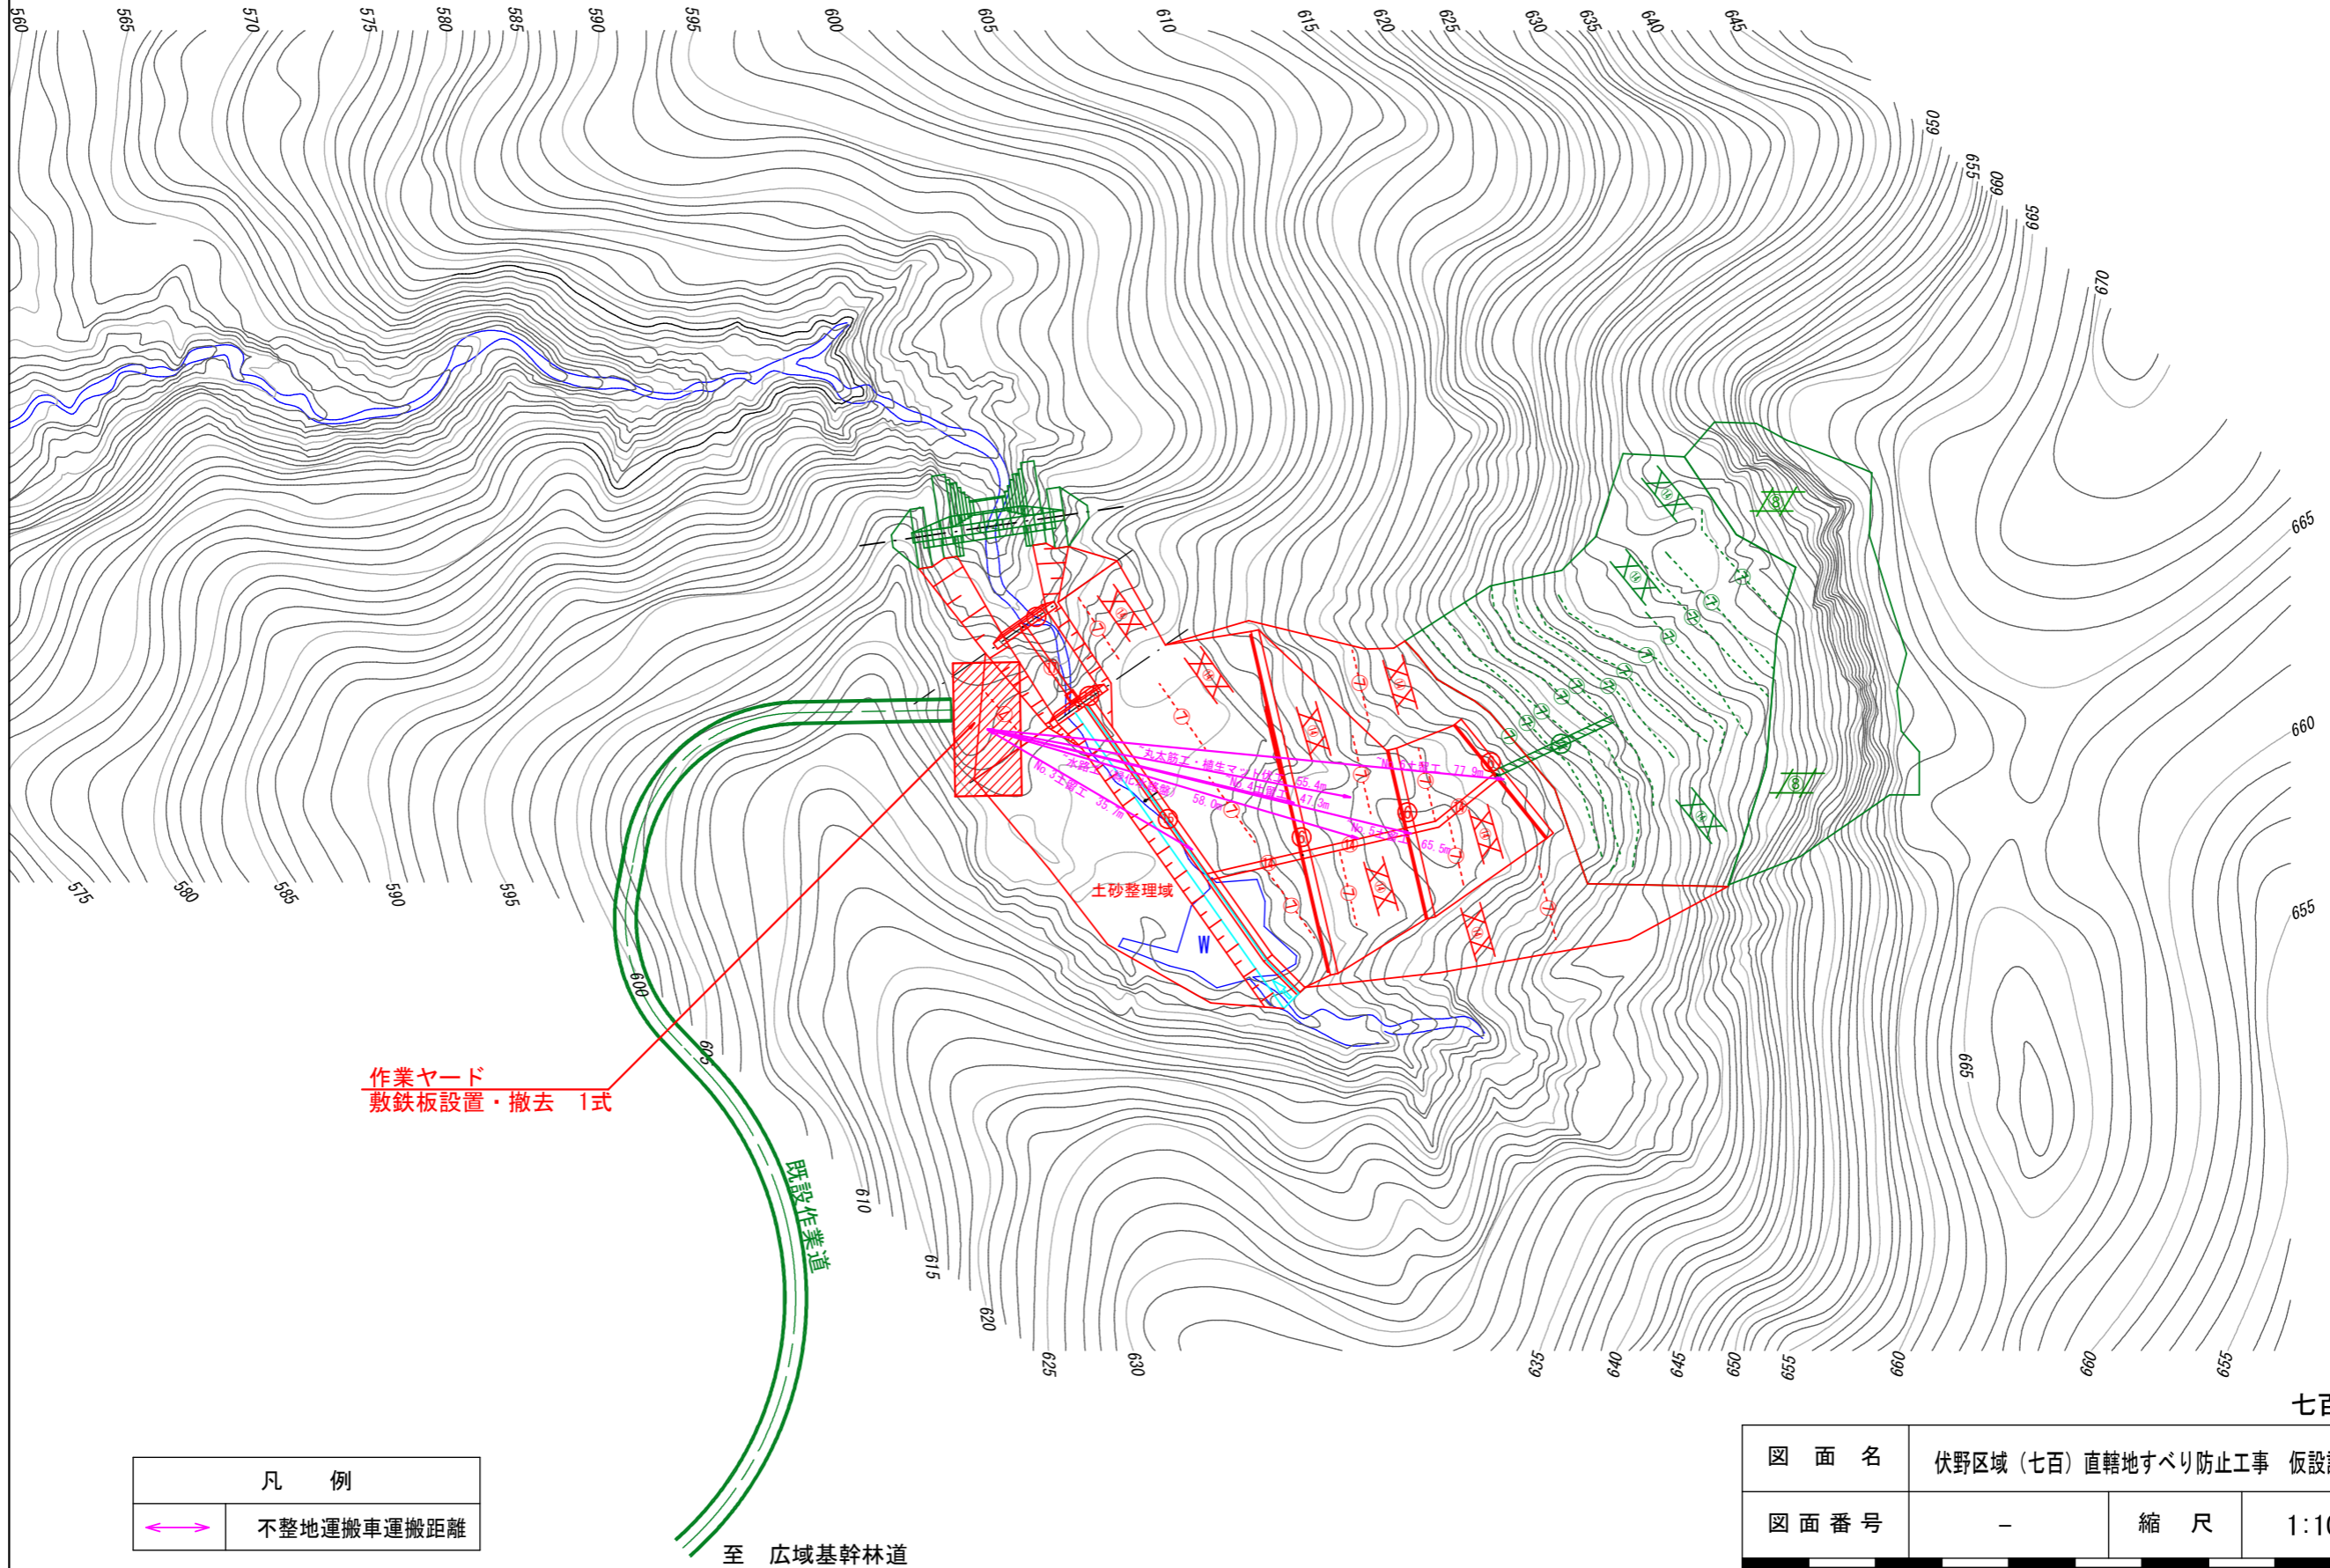


仮設計画図 S=1:1000

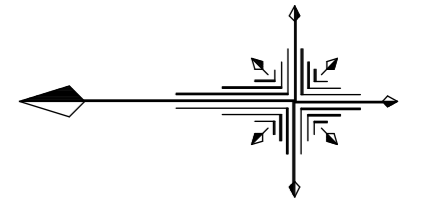

作業ヤード
敷鉄板設置・撤去 1式

至 広域基幹林道

凡 例	
	不整地運搬車運搬距離

七百工区

図 面 名	伏野区域 (七百) 直轄地すべり防止工事 仮設計画図		
図 面 番 号	-	縮 尺	1:1000

