
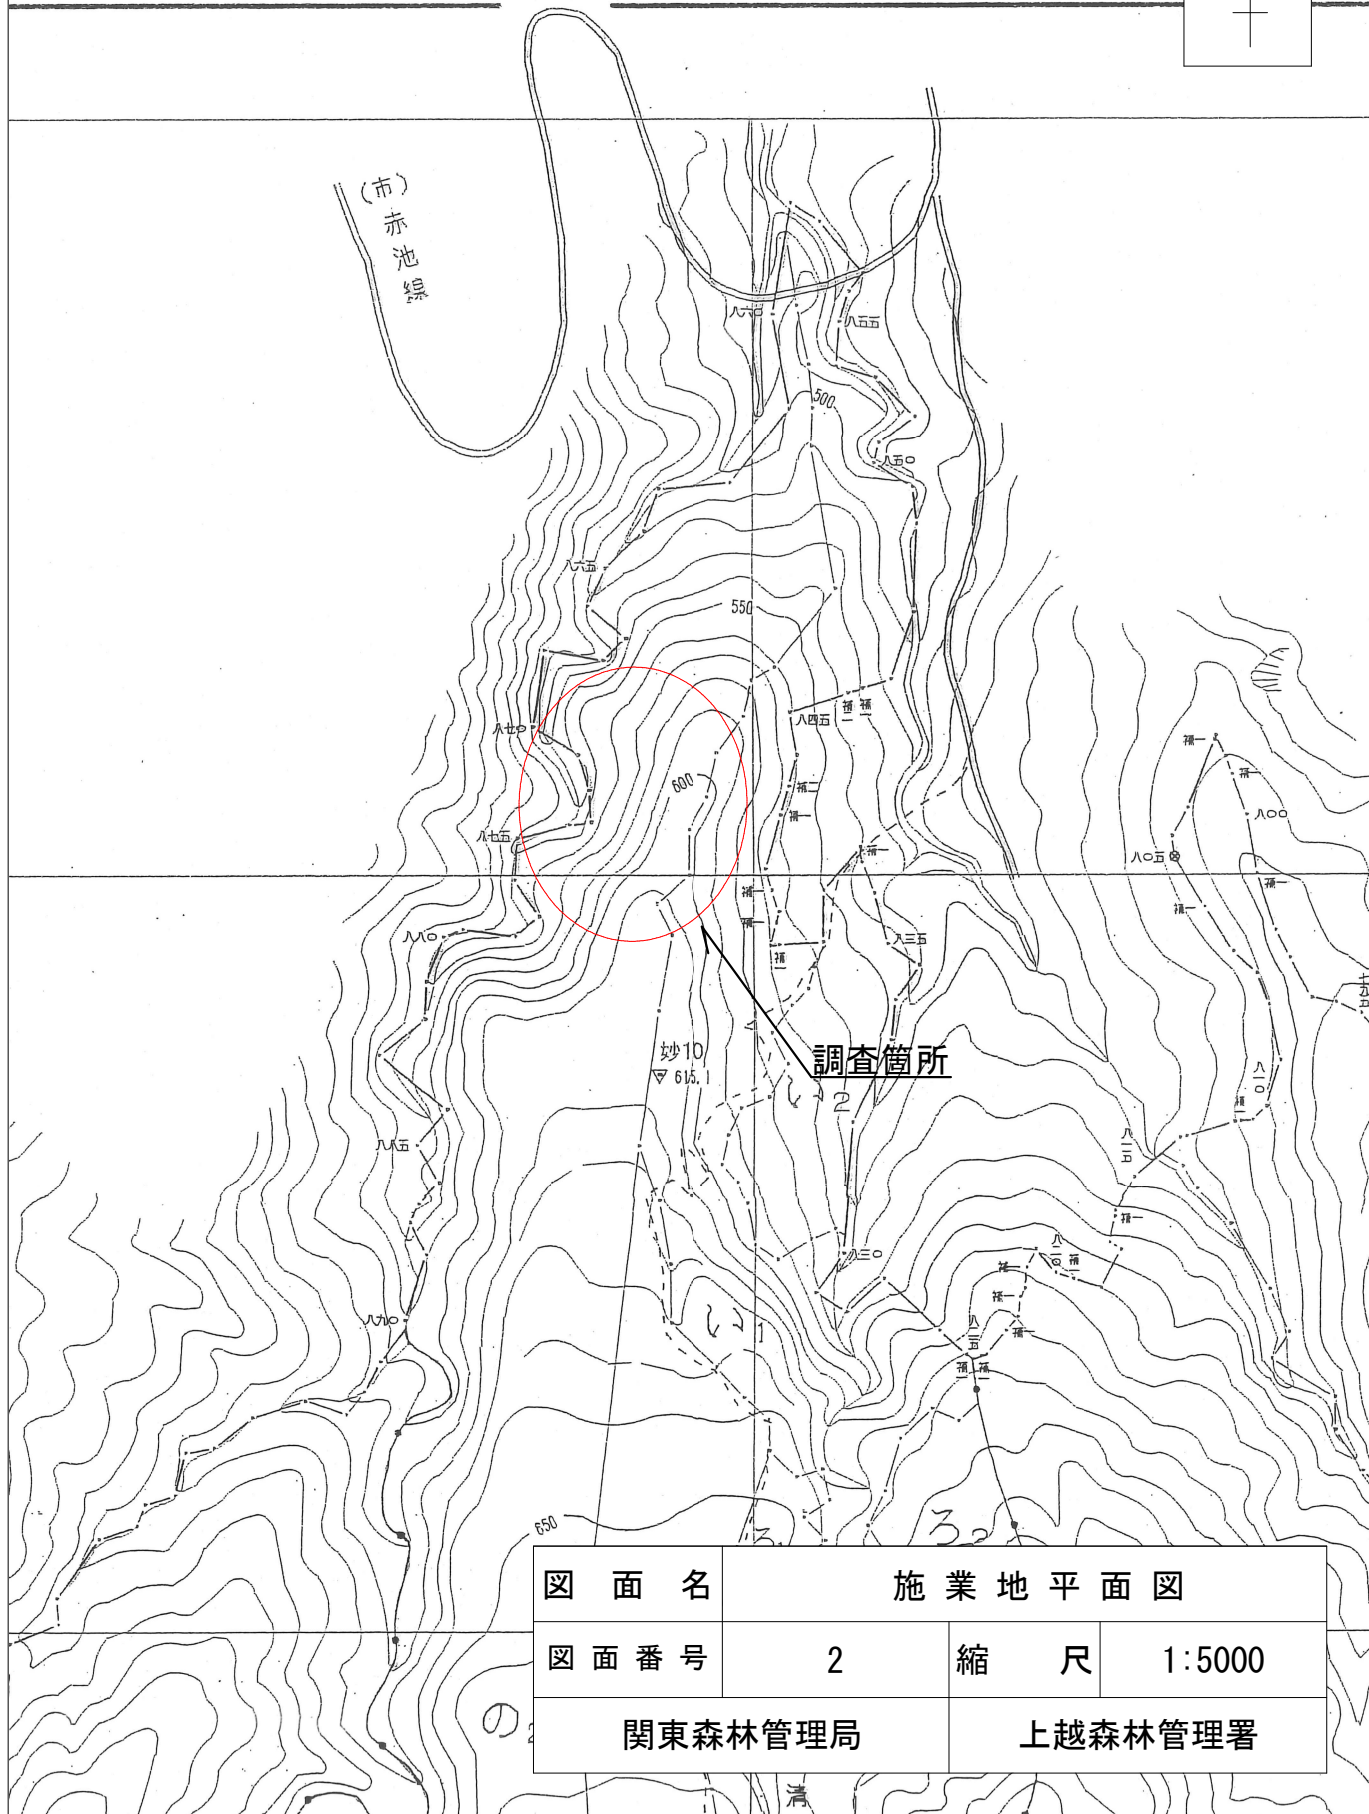


令和 7 年度

業務場所	新潟県上越市清里区梨平字深山国有林81の2林小班外
業務名	関川下流地区（梨平）山腹工測量・設計業務（R6補正）
関 東 森 林 管 理 局 上 越 森 林 管 理 署	

[illegible]

計画図・基本図

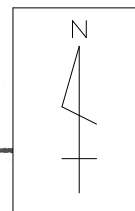

図面名	施業地平面図		
図面番号	2	縮尺	1:5000
関東森林管理局		上越森林管理署	