



調査地平面図

S=1:600 (A3)

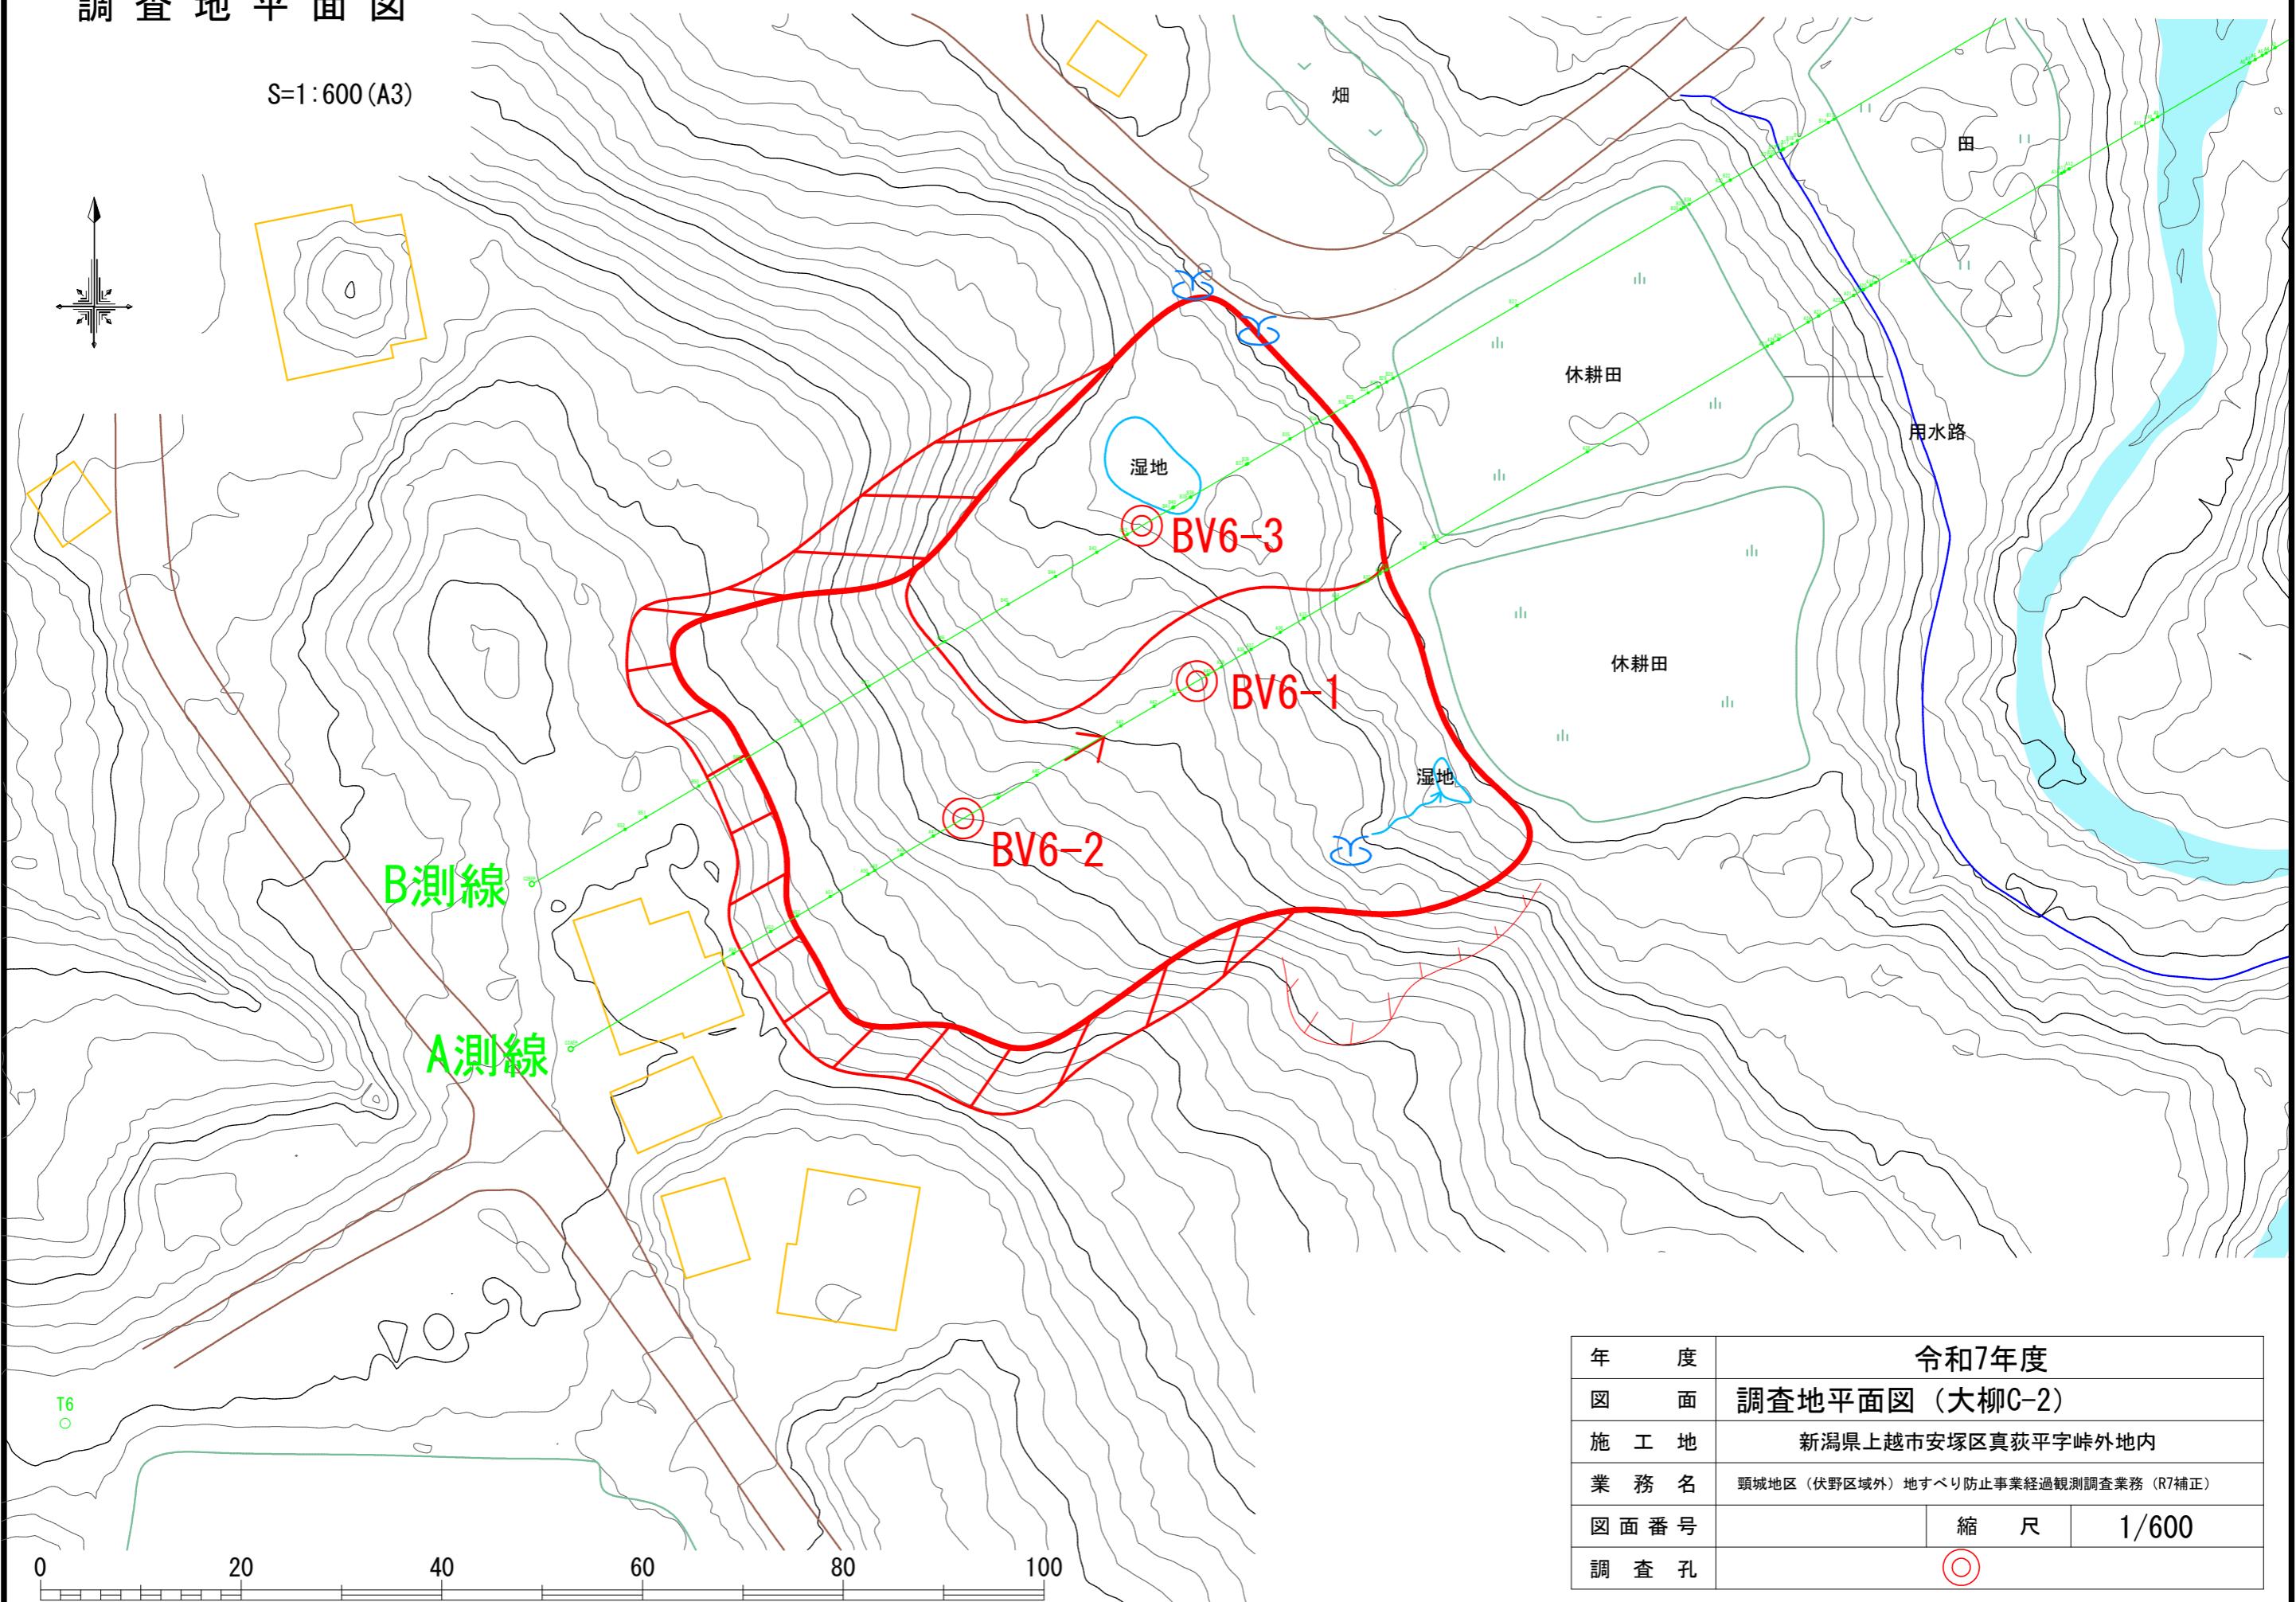

調査平面図
上牧C4工区

1:1,000 (A3)

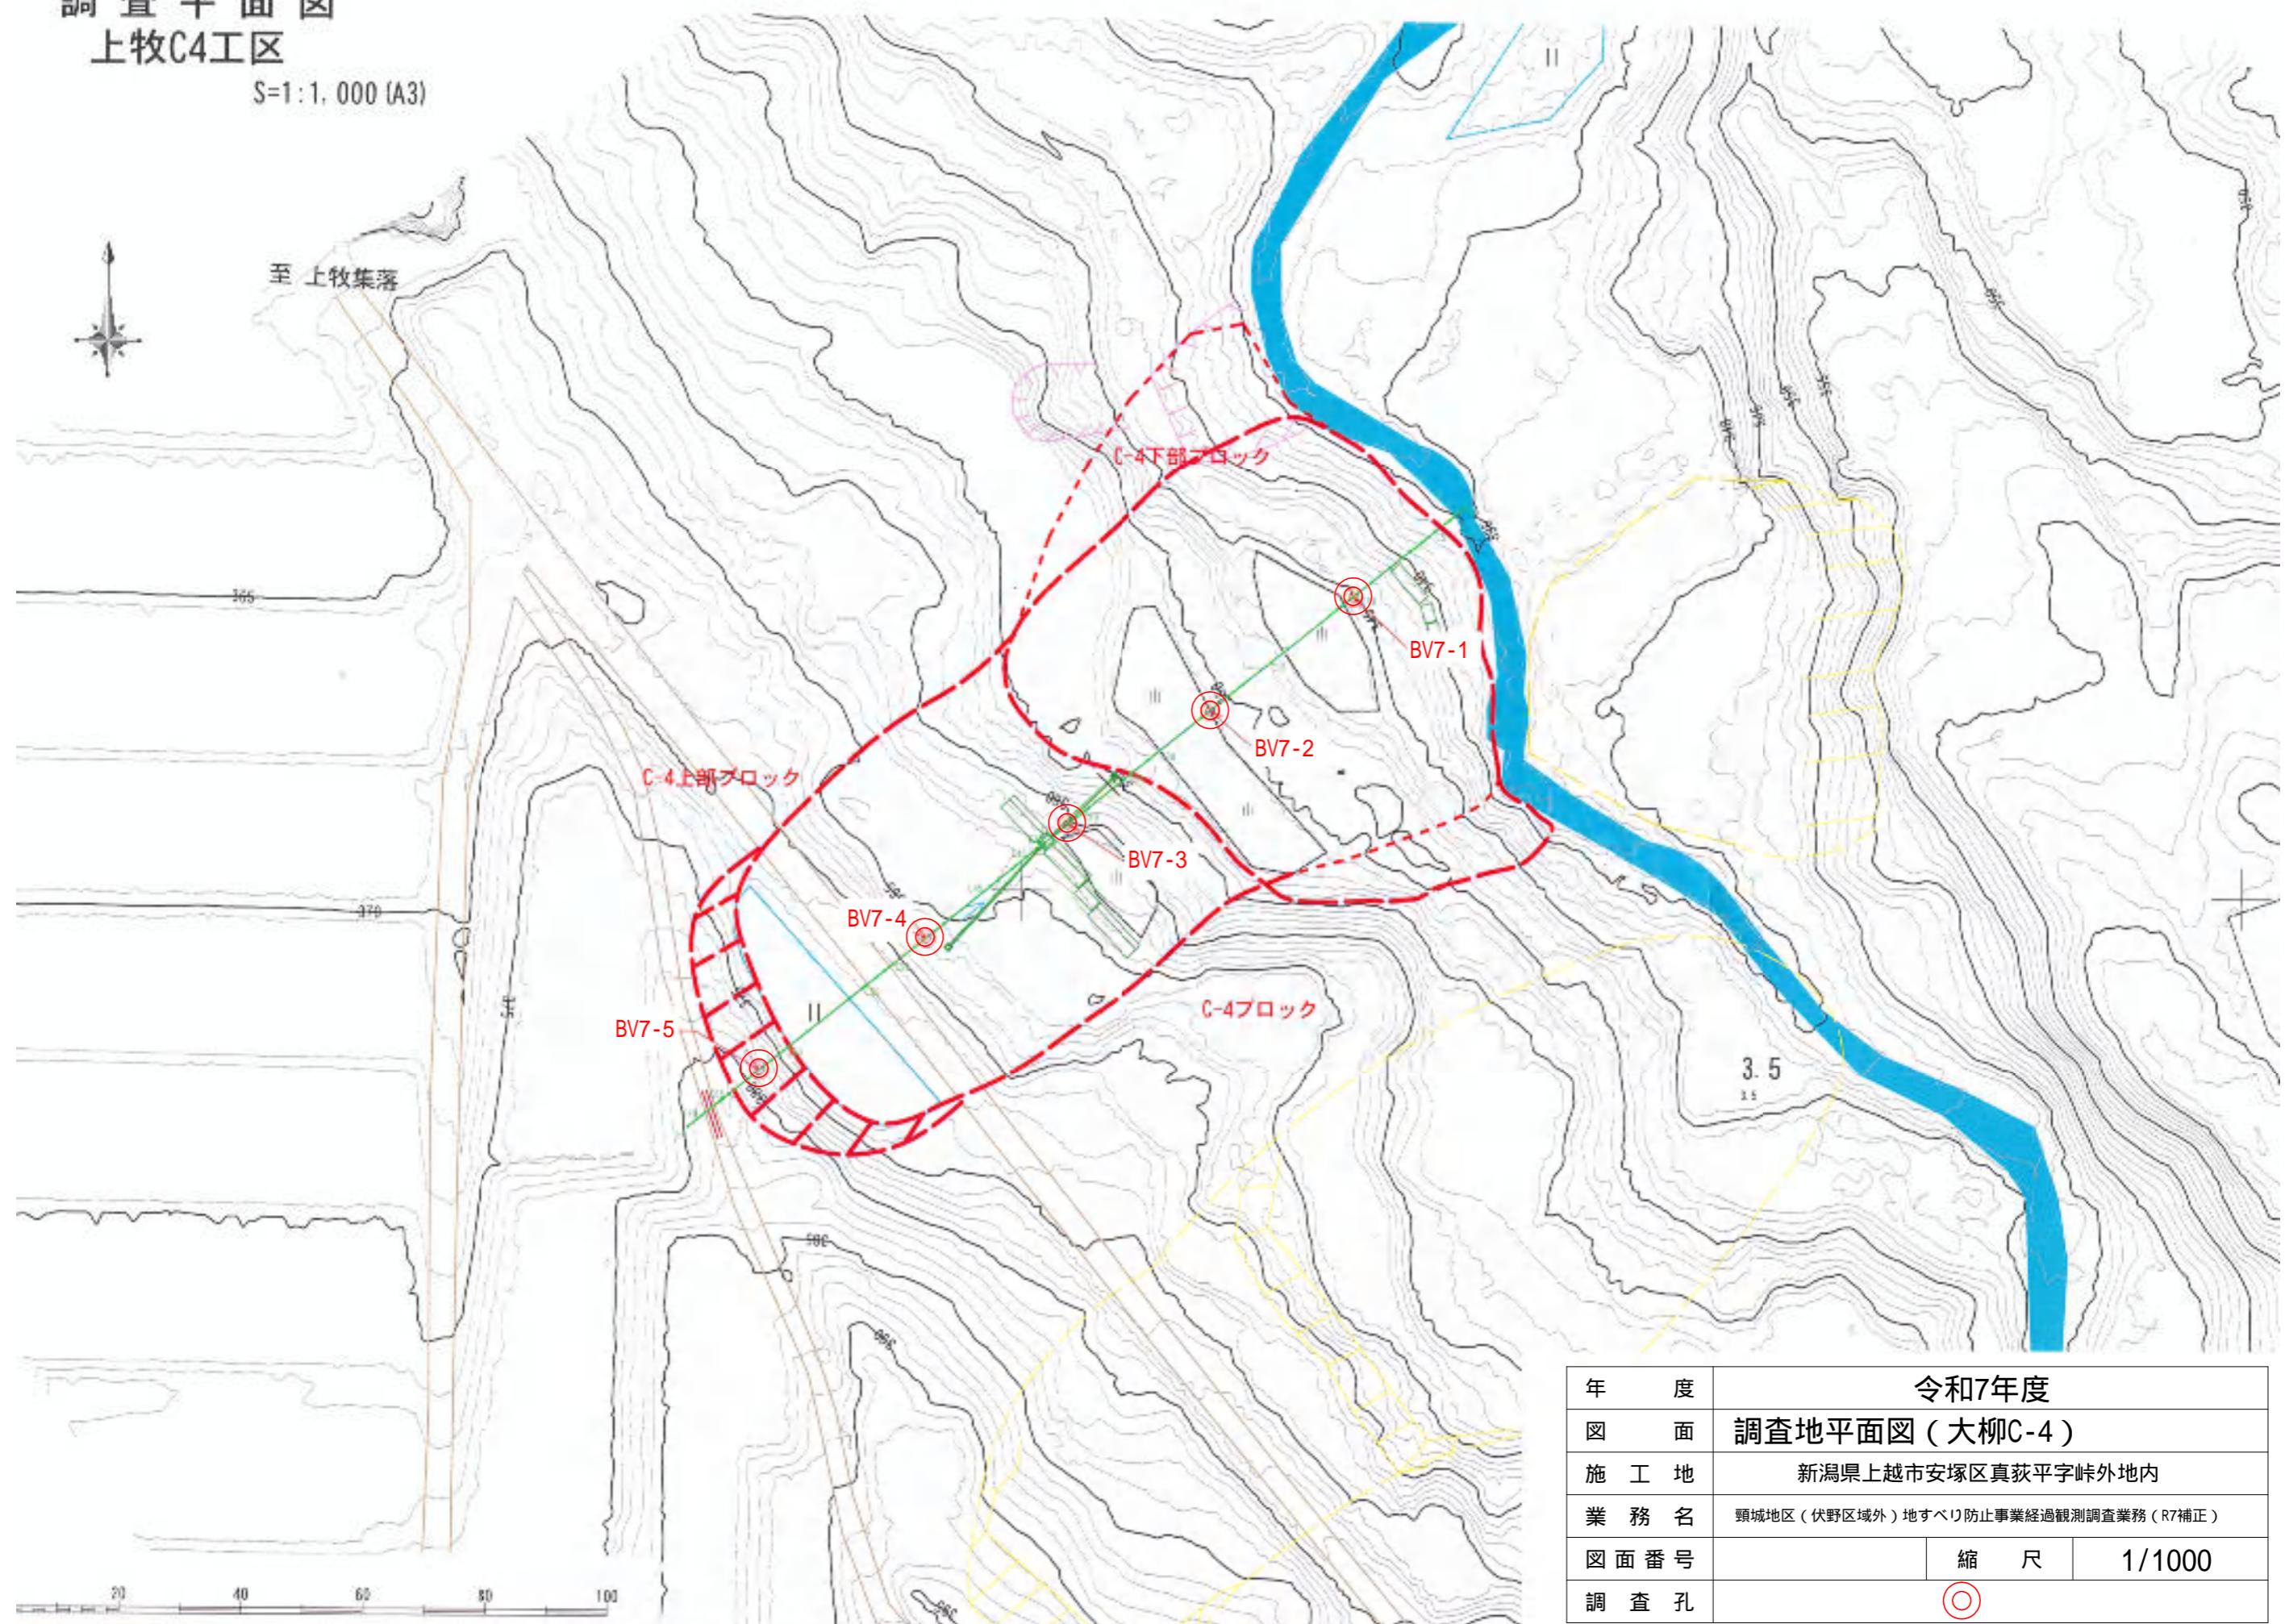


年 度	令和7年度		
図 面	調査地平面図 (大柳C-4)		
施 工 地	新潟県上越市安塚区真荻平字峠外地内		
業 務 名	頸城地区 (伏野区域外) 地すべり防止事業経過観測調査業務 (R7補正)		
図面番号		縮 尺	1/1000
調査孔			○

調査地平面図


S=1:1,000 (A3)

基準点座標一覧表


点名	X座標	Y座標	Z座標(高さ)
T1	114543.639	-7841.476	396.518
T2	114513.434	-7867.778	397.779
T3	114472.469	-7910.545	400.406

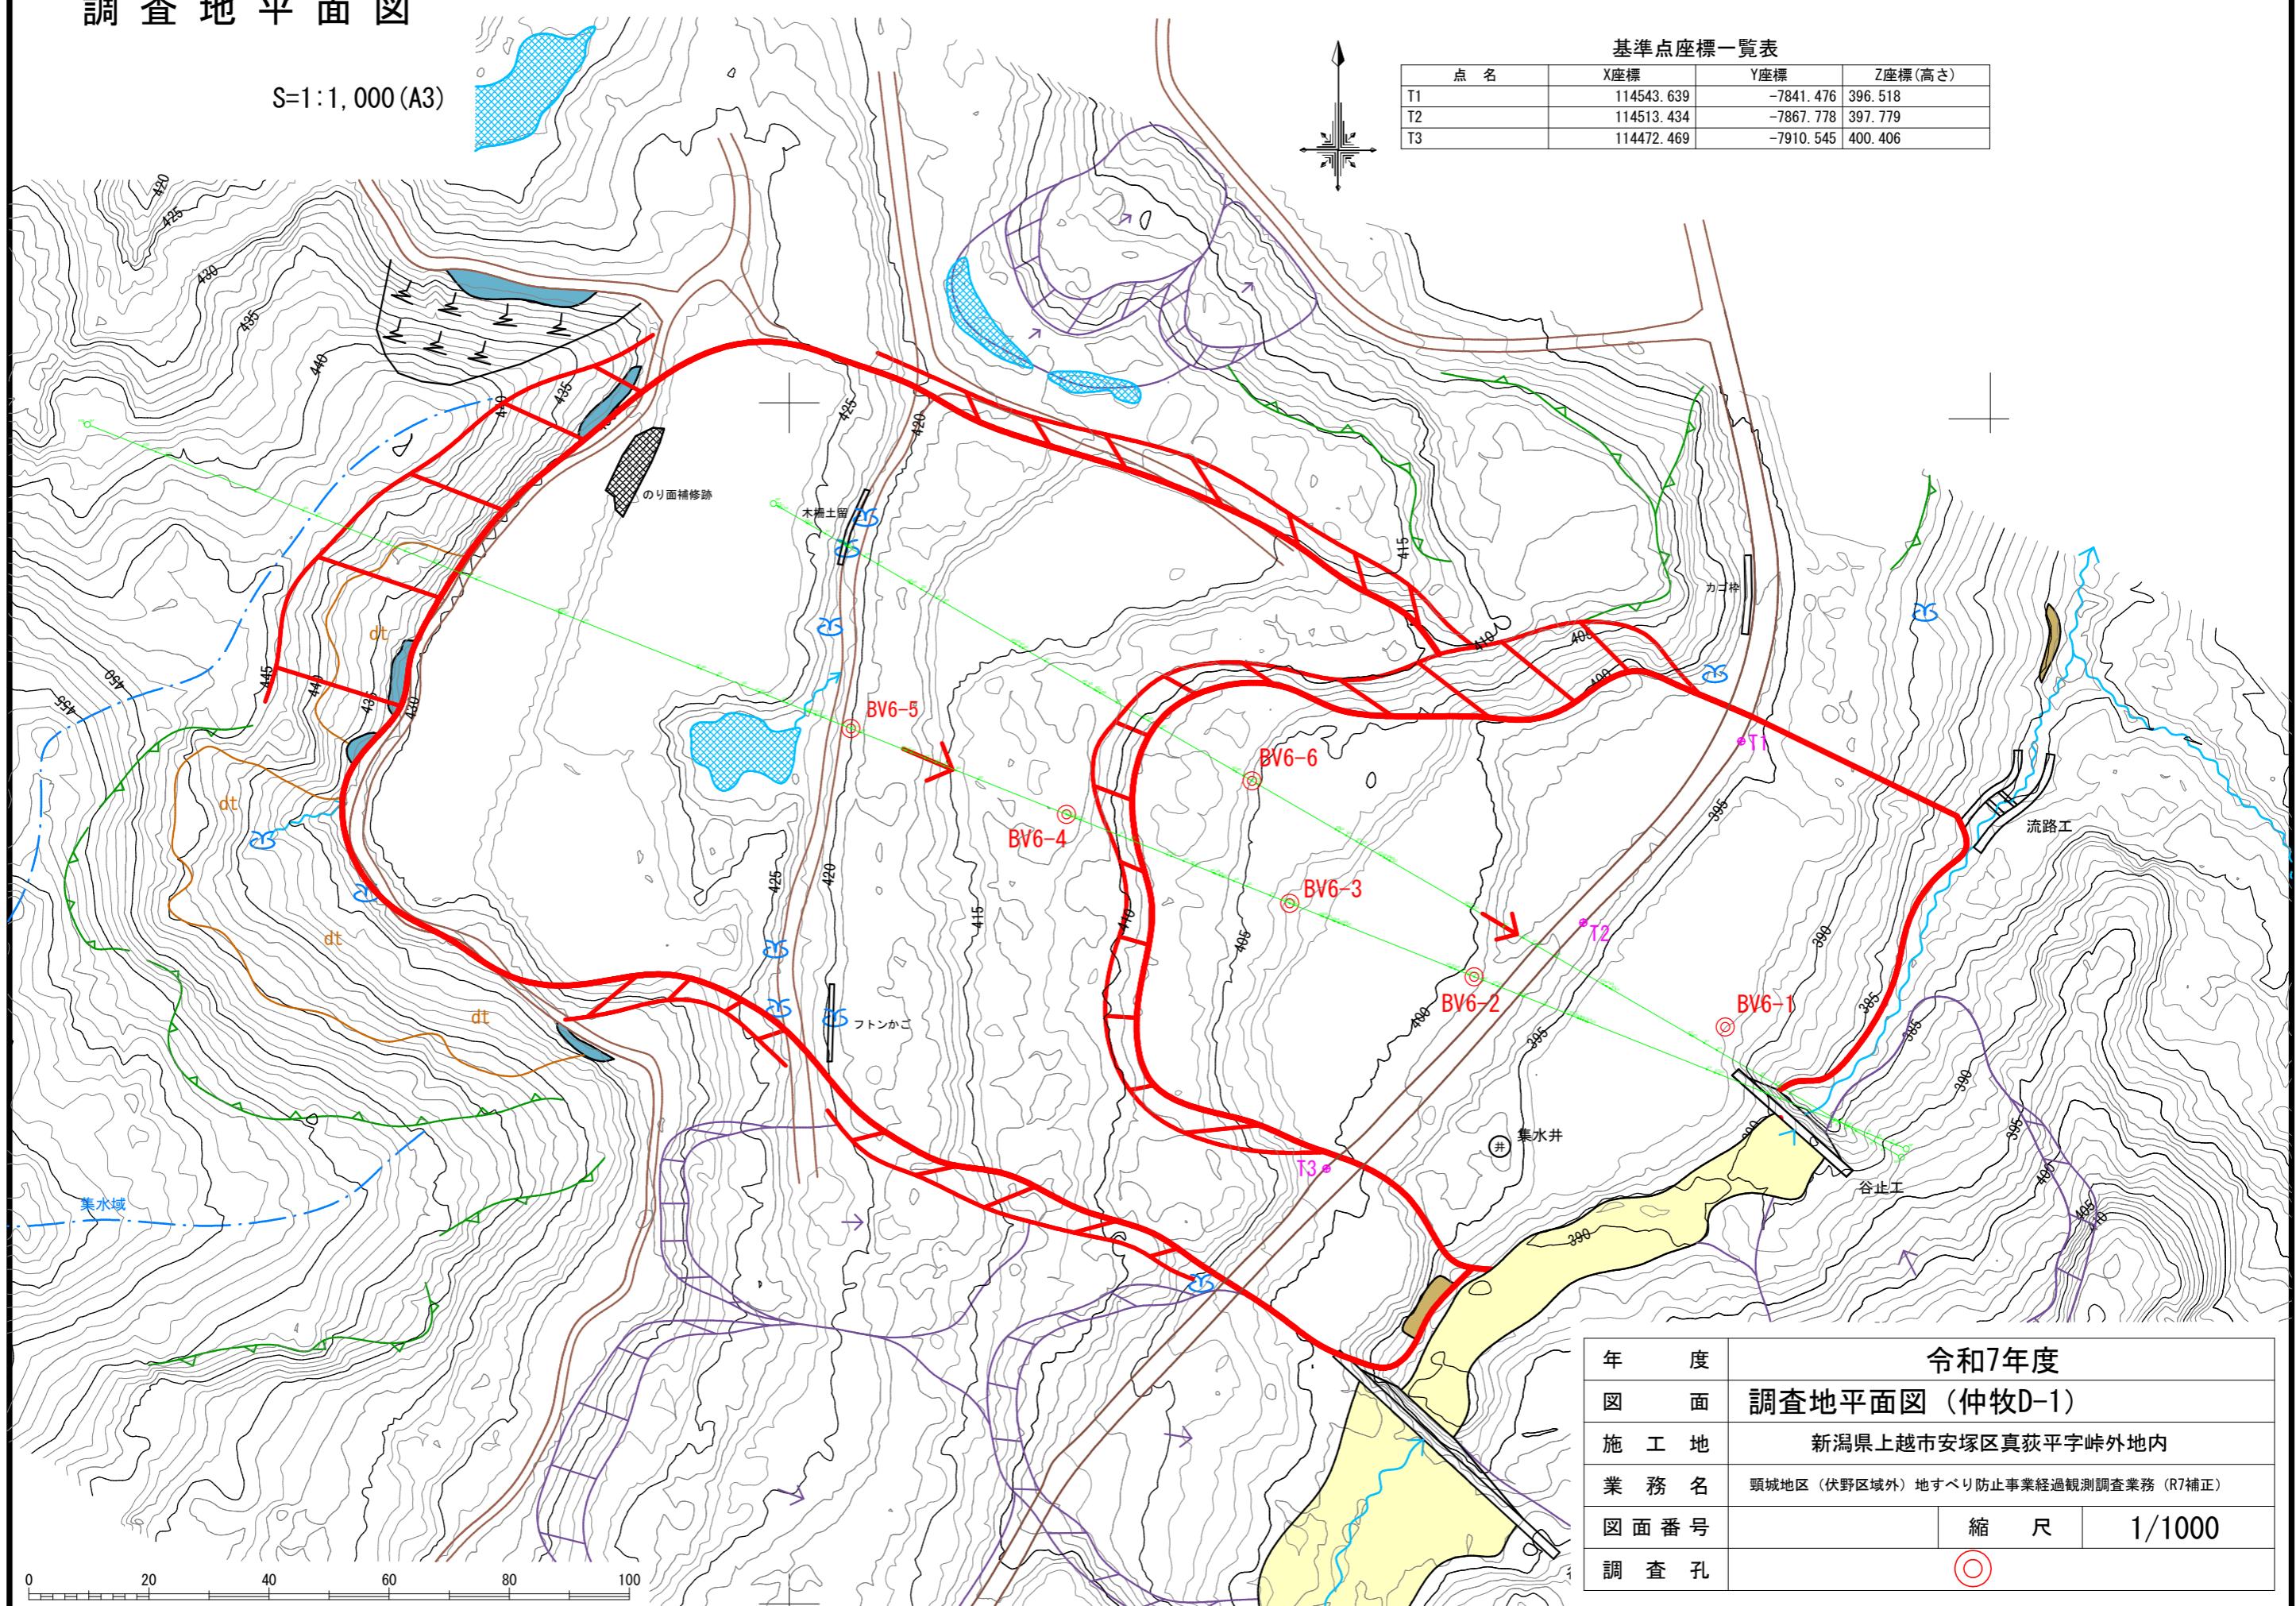

調査地平面図 S=1:1000

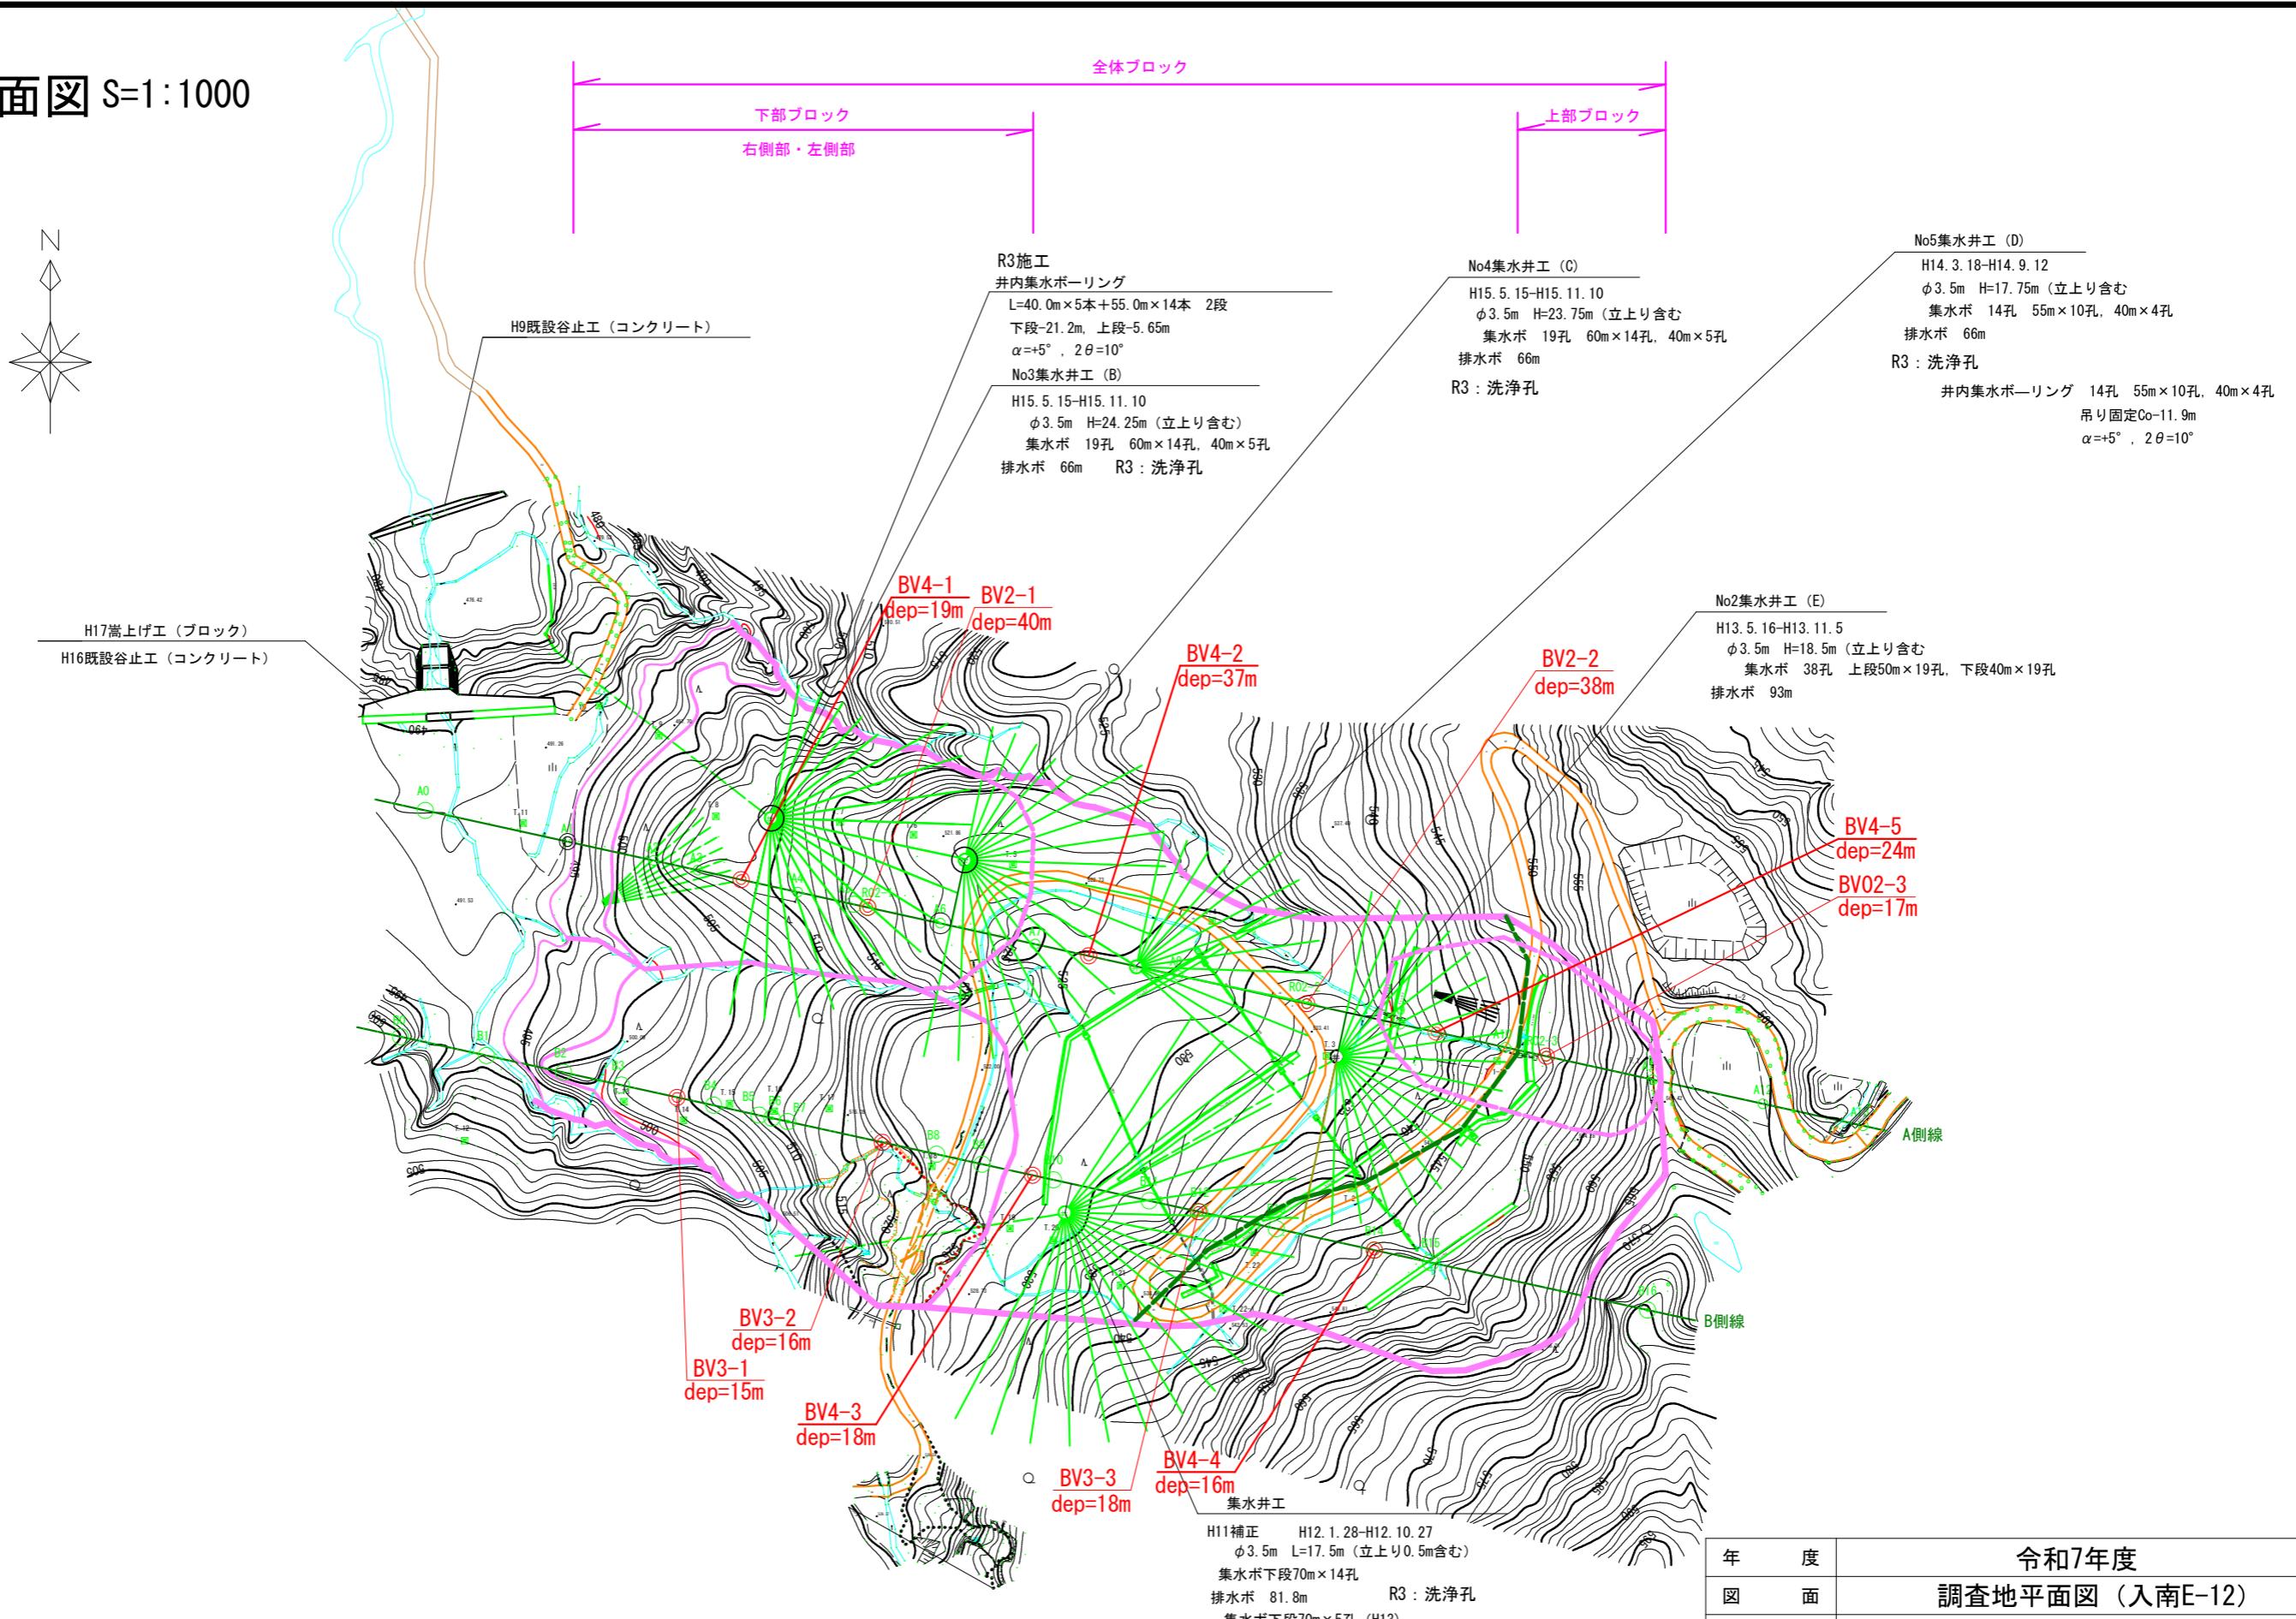

年 度	令和7年度		
図 面	調査地平面図（入南E-12）		
施 工 地	新潟県上越市安塚区真荻平字峠外地内		
業 務 名	頸城地区（伏野区域外）地すべり防止事業経過観測調査業務（R7補正）		
図面番号		縮 尺	1/1000
調査孔	○		

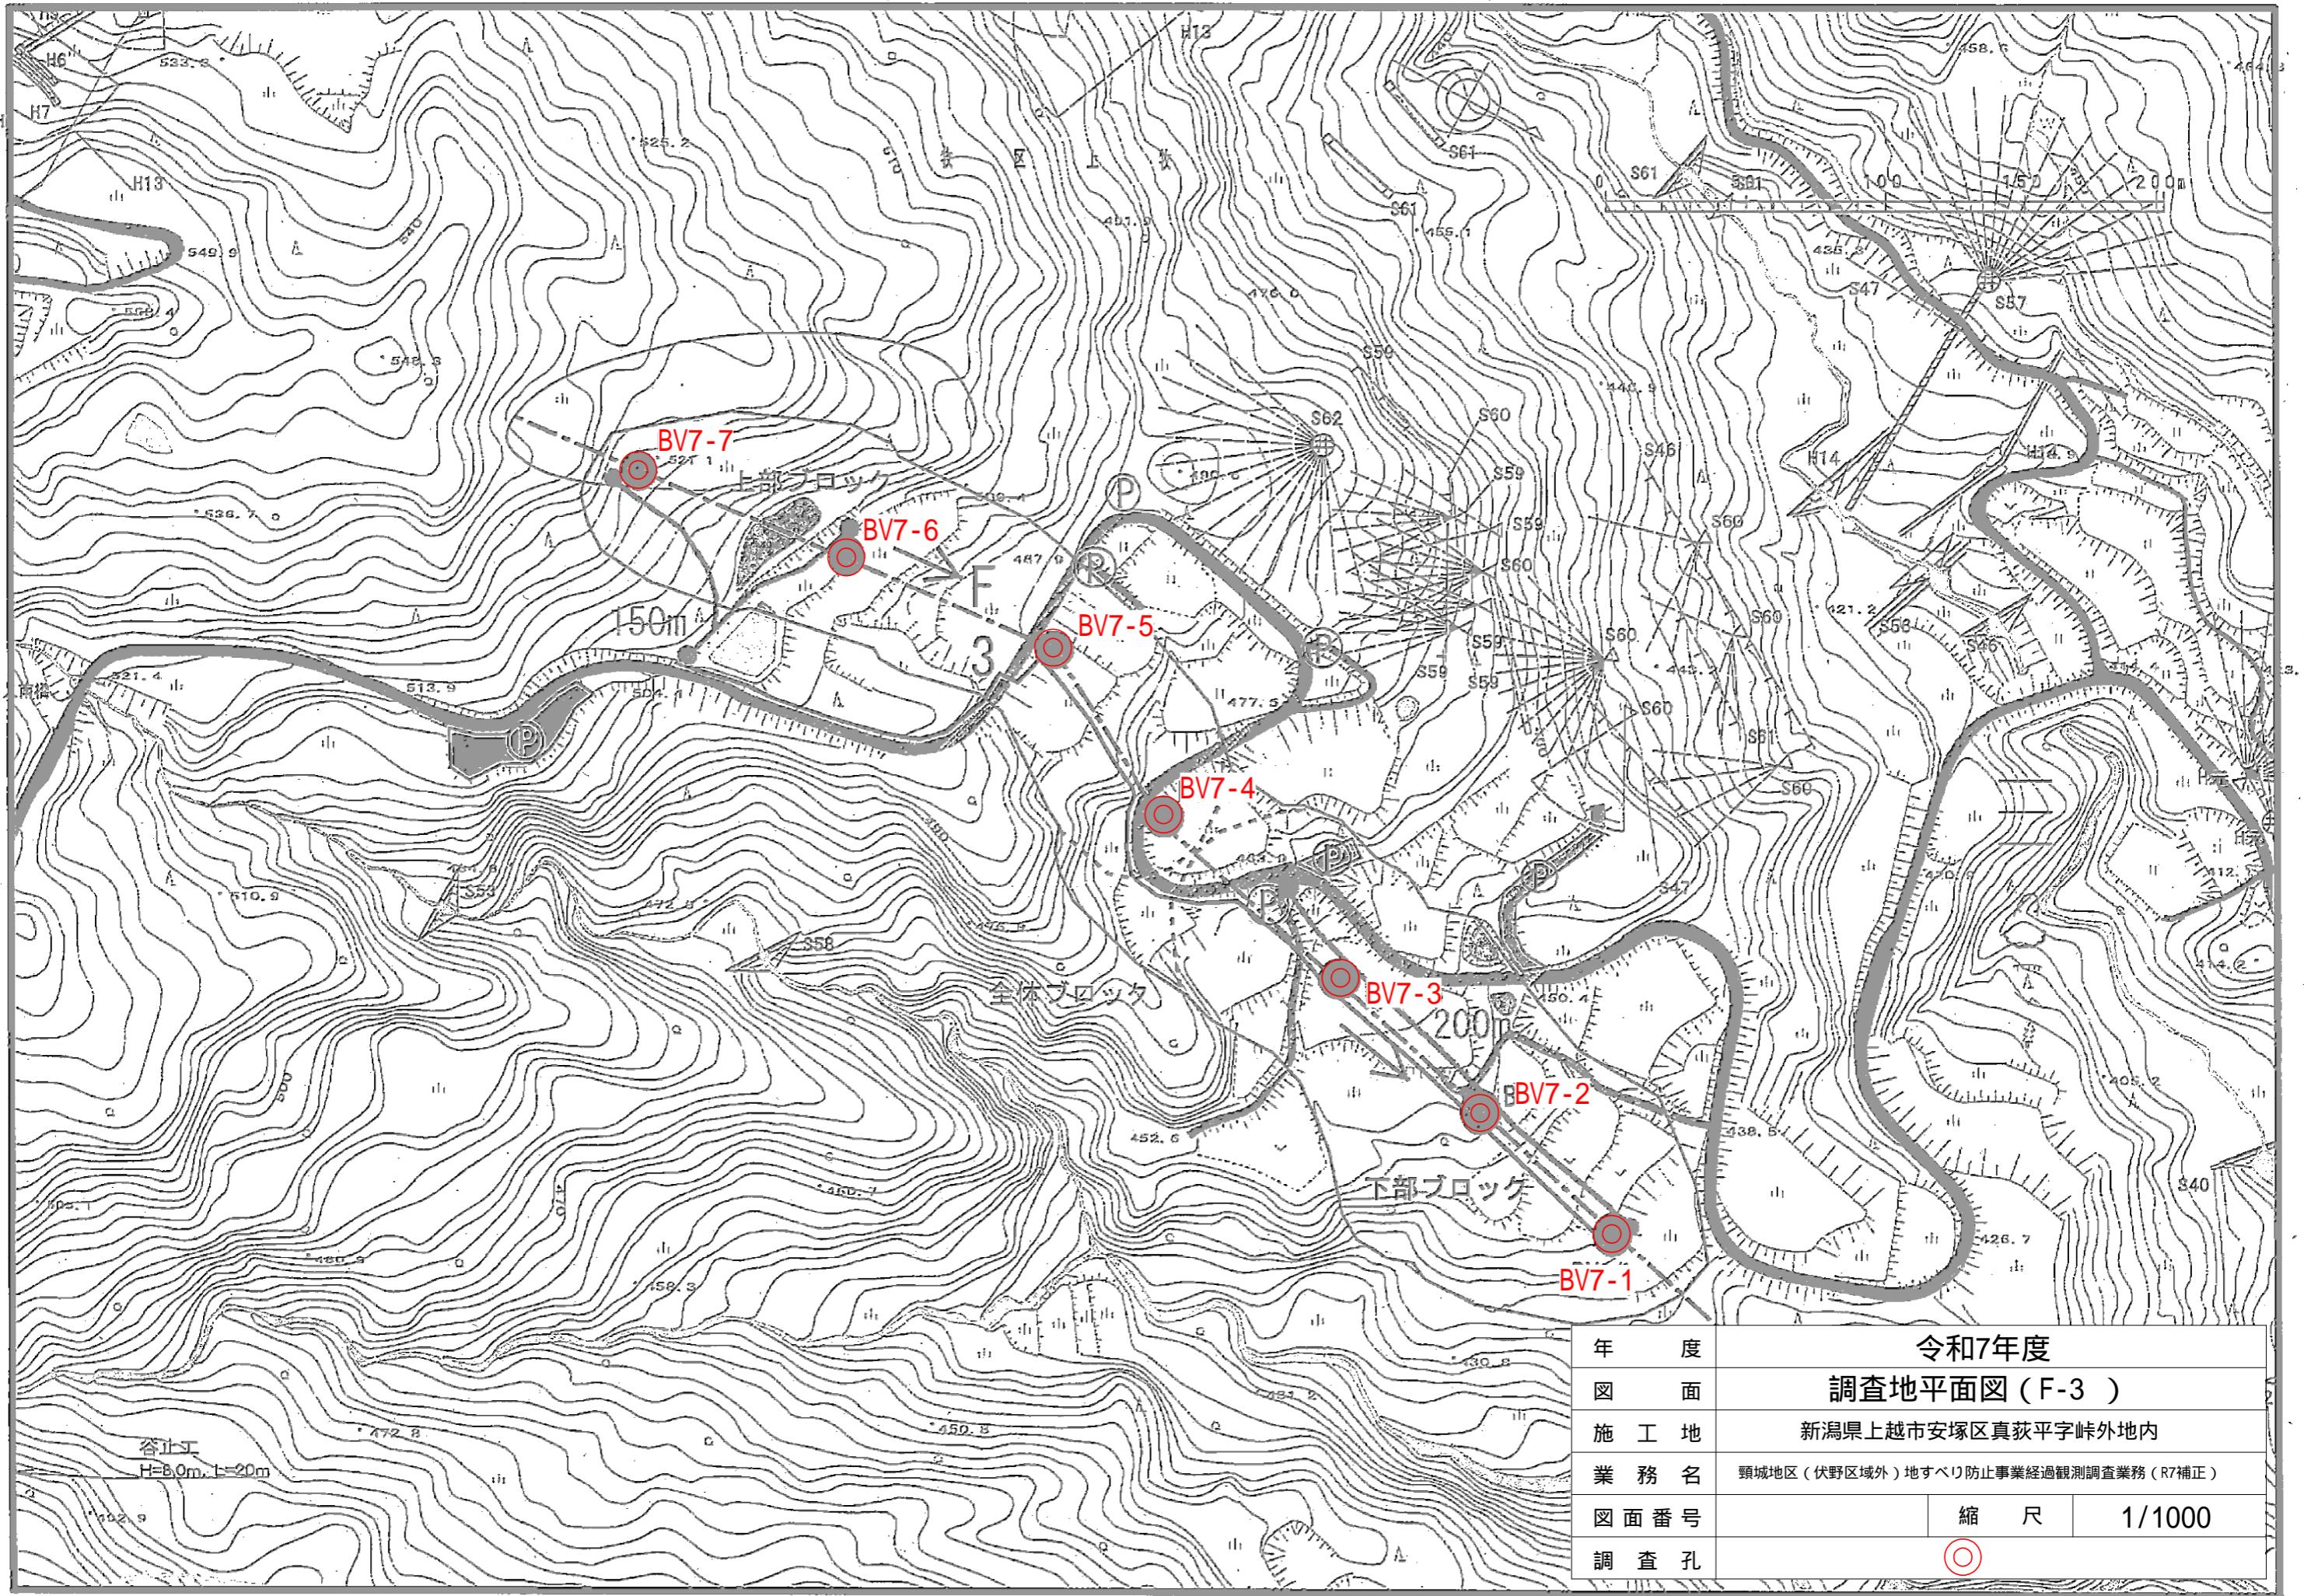

世界測地系(測地成果2011)

点名	X座標	Y座標	Z座標(高さ)
T1	113549. 184	-7429. 772	530. 126
T2	113546. 621	-7458. 699	529. 502
点名	X座標	Y座標	Z座標(高さ)
BV4-1	113564. 047	-7435. 501	524. 097
BV4-2	113539. 470	-7423. 349	532. 119
BV4-2'	113539. 011	-7425. 236	532. 134

調査地平面図

S=1 : 500

