

令和 8 年度


業務名：伏野区域(柳原)溪間工測量・設計業務

業務場所：新潟県上越市安塚区真萩平字柳原地内


図 面 目 録

番 号	図 面 名	葉 数
1	位 置 図	1
2	調 査 地 平 面 図	1
3		
4		
5		
6		
7		
8		
9		
10		
11		
12		
13		
計		2


位置図

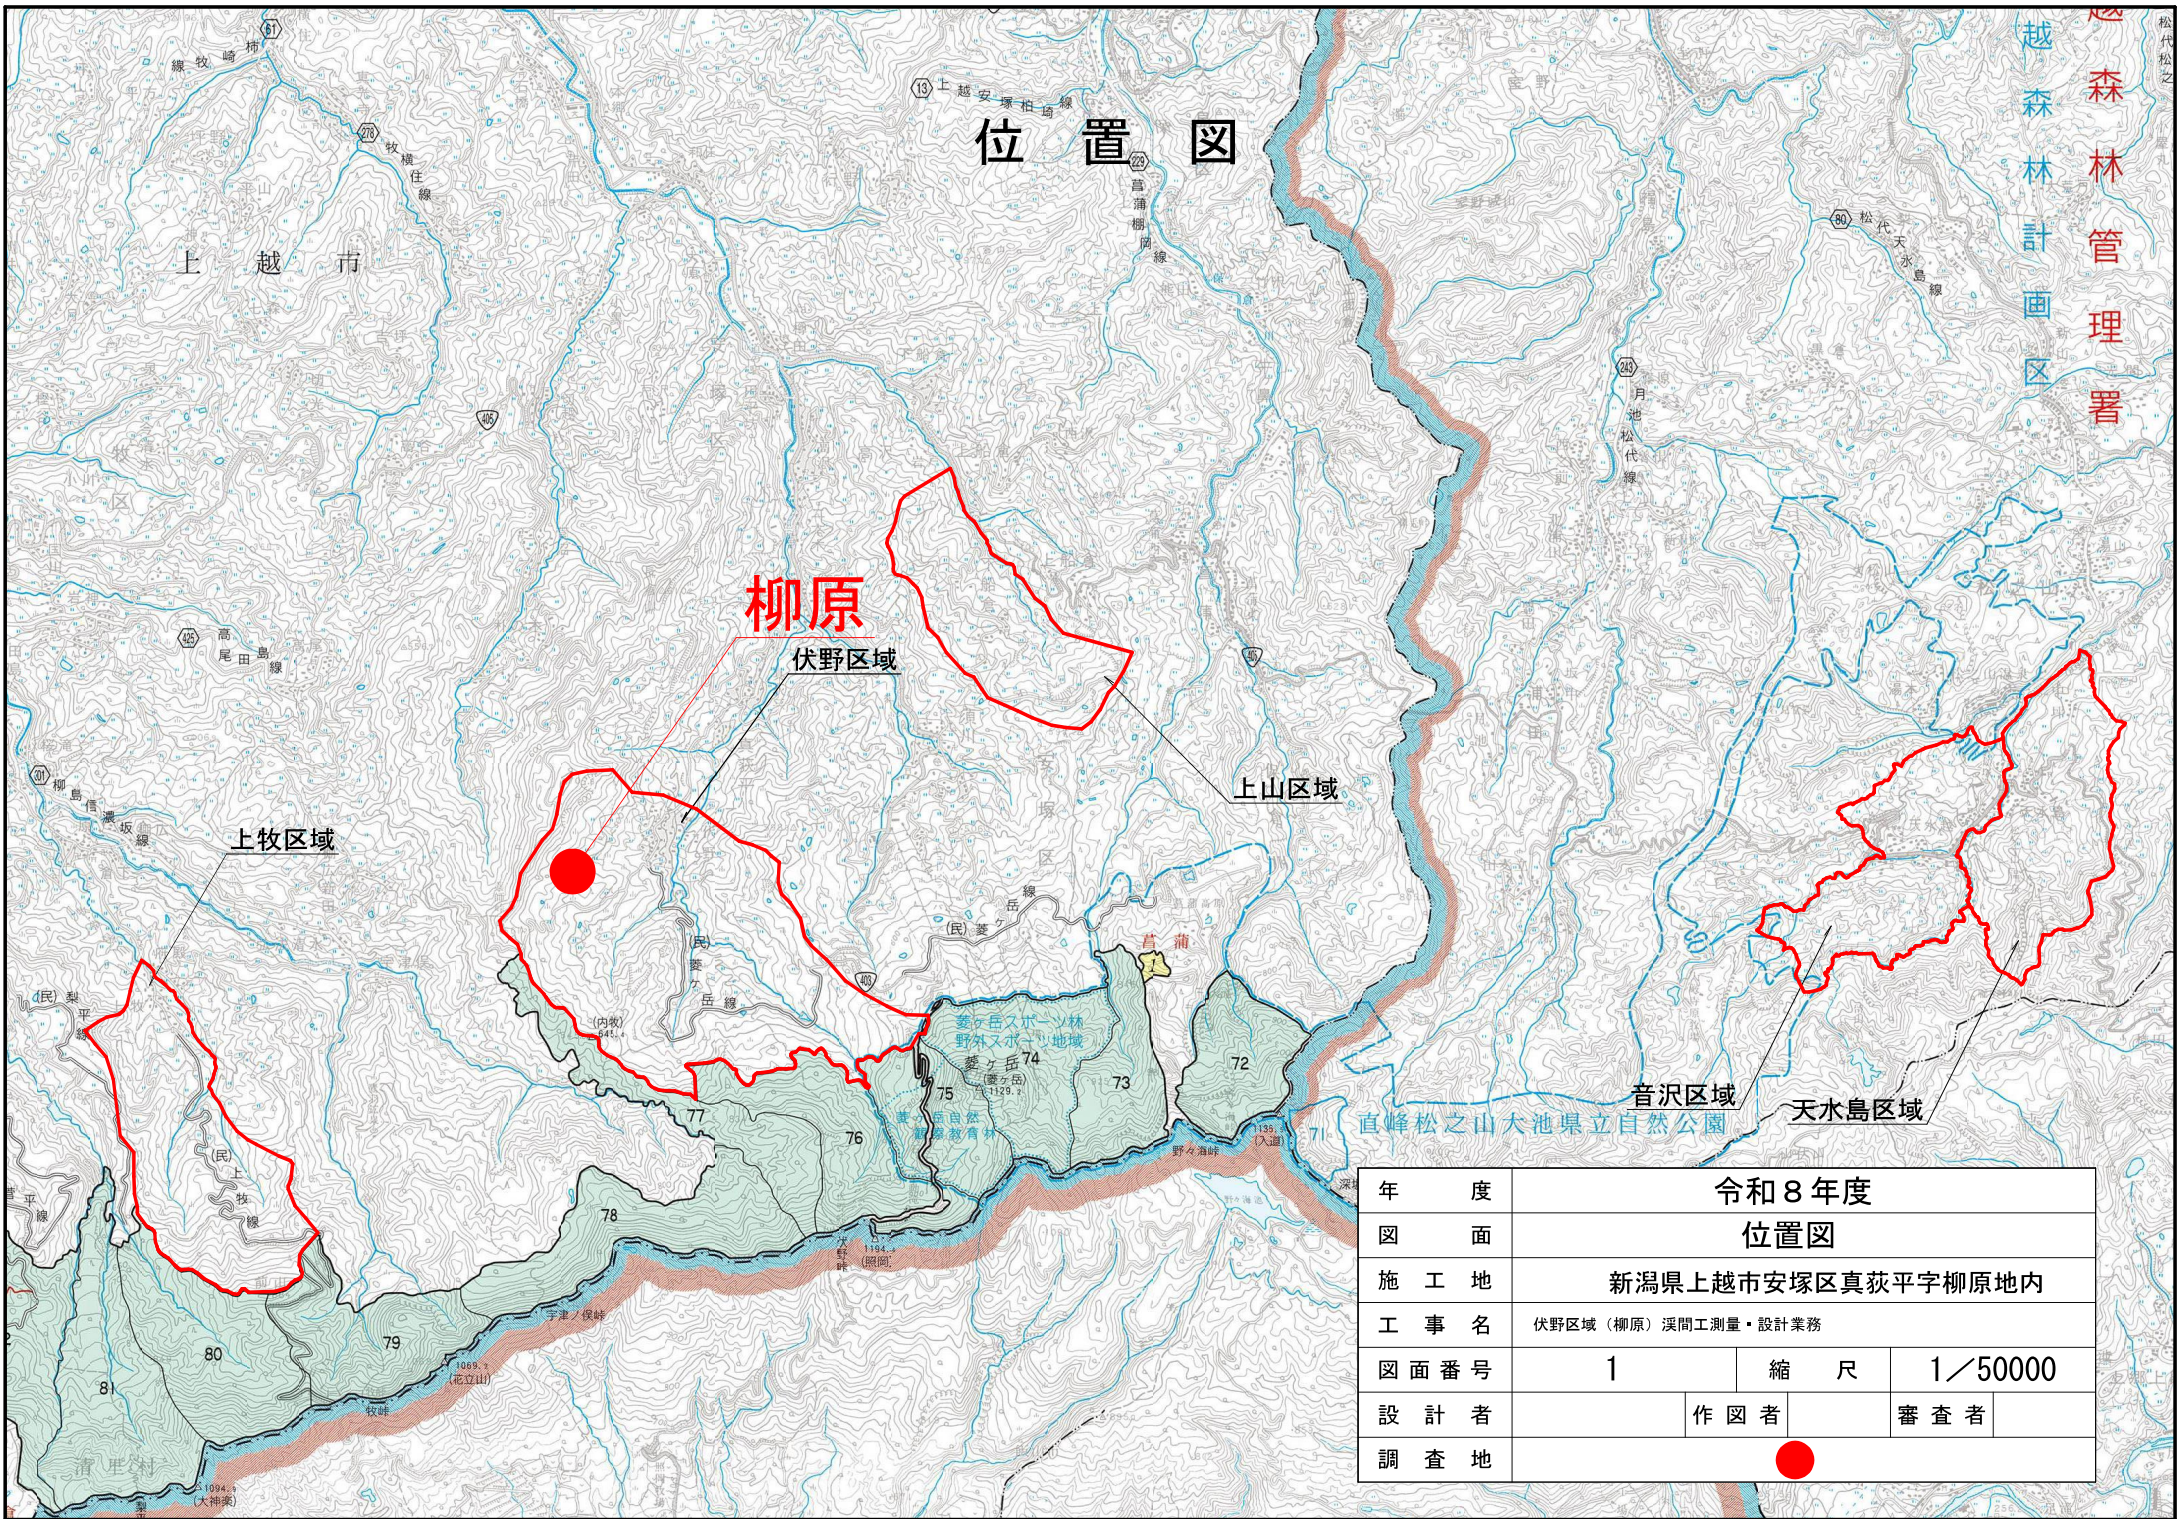

年 度	令和 8 年度		
図 面	位置図		
施 工 地	新潟県上越市安塚区真萩平字柳原地内		
工 事 名	伏野区域 (柳原) 溪間工測量・設計業務		
図面番号	1	縮 尺	1/50000
設 計 者		作 図 者	審 査 者
調 査 地	●		

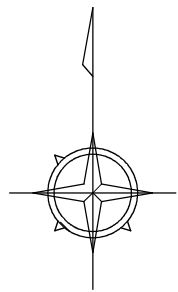

調査地平面図

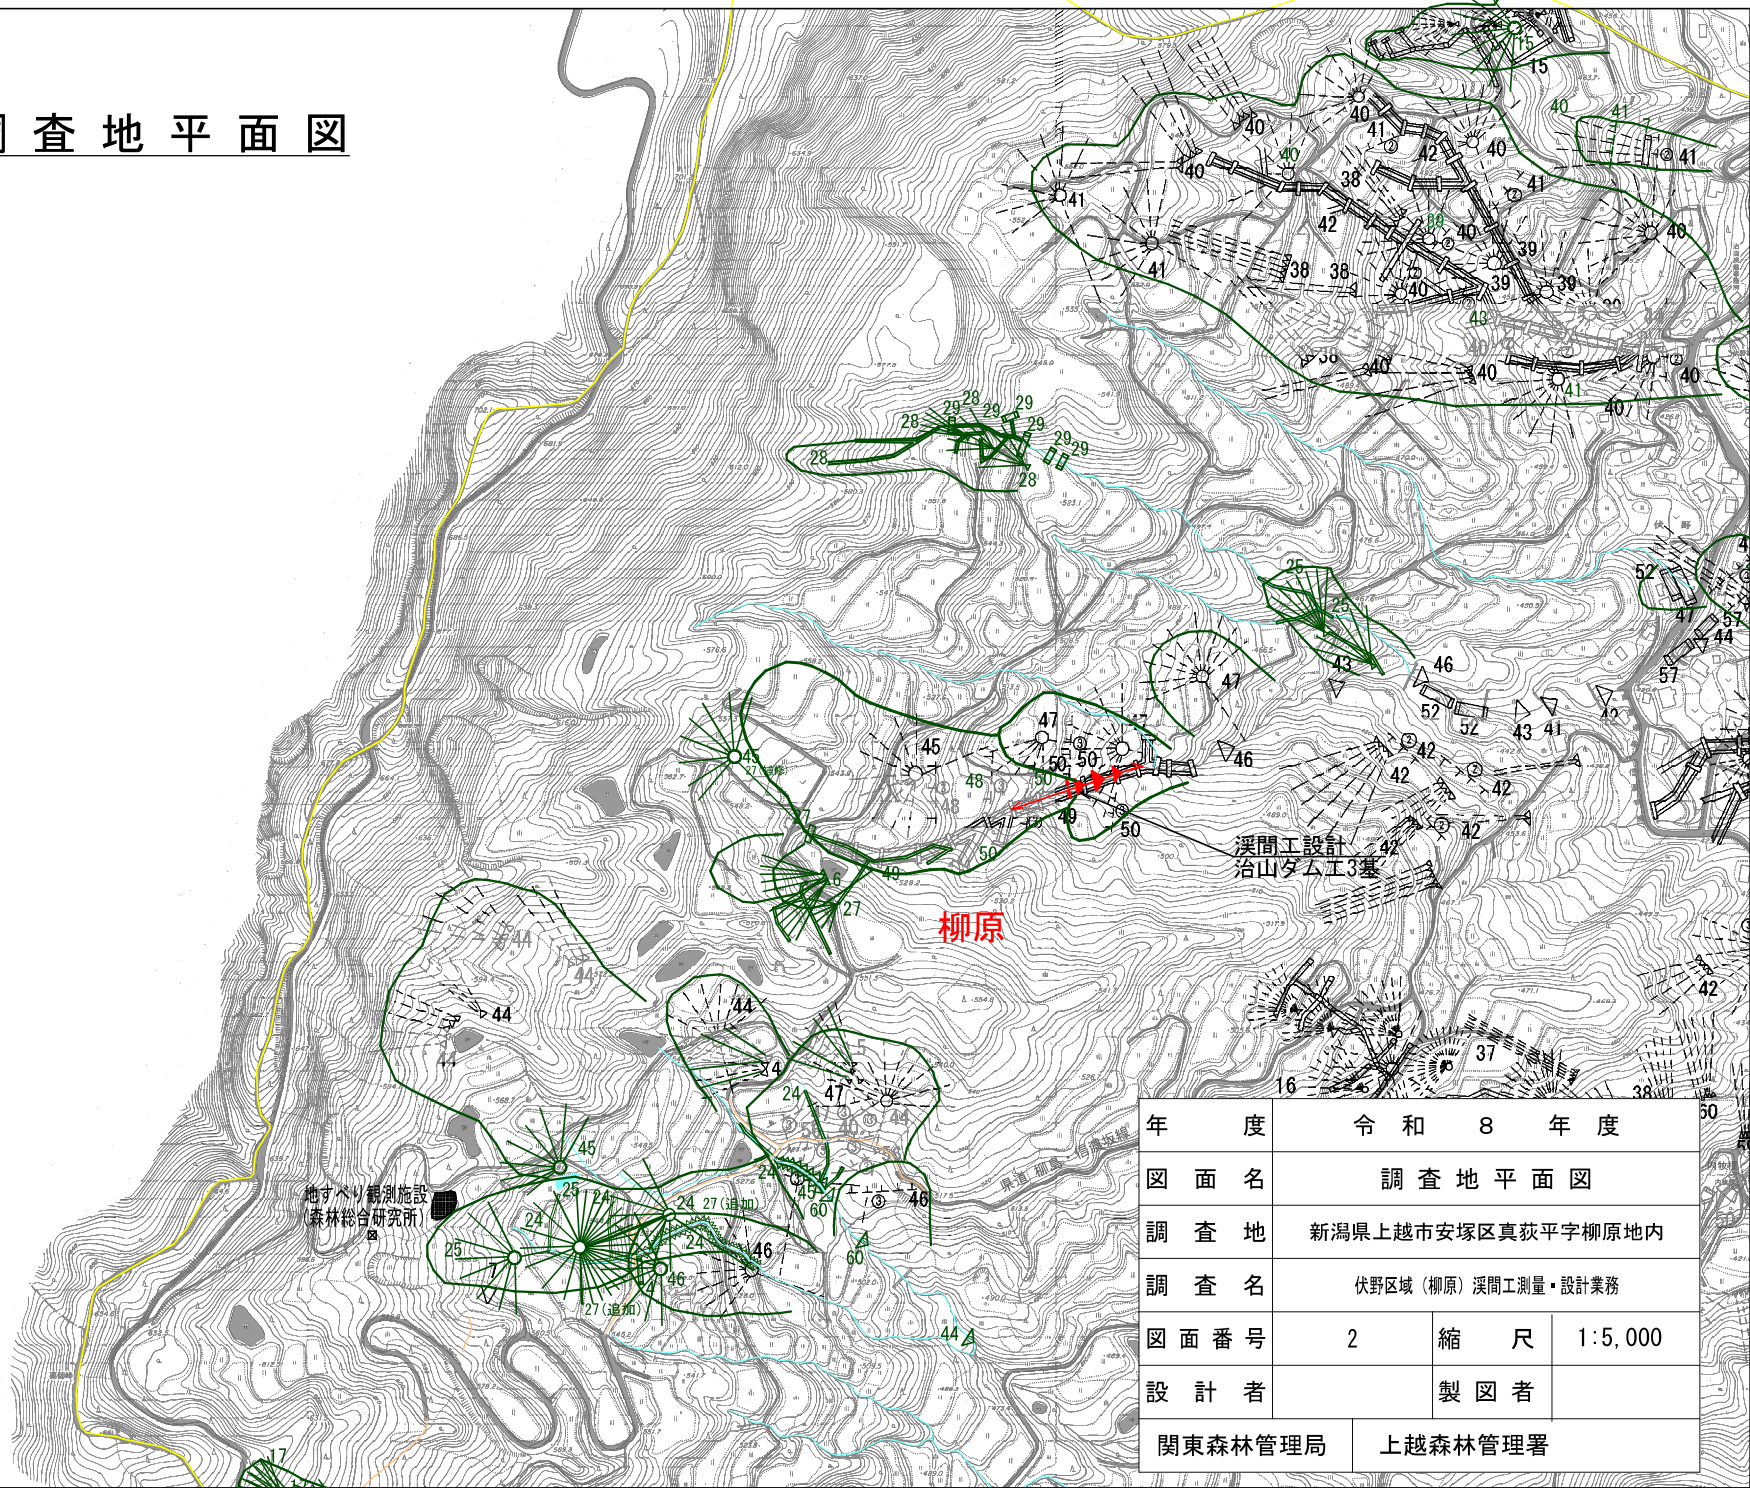

年 度	令 和 8 年 度		
図 面 名	調 査 地 平 面 図		
調 査 地	新 潟 県 上 越 市 安 塚 区 真 萩 平 字 柳 原 地 内		
調 査 名	伏 野 区 域 (柳 原) 溪 間 工 測 量 ・ 設 計 業 務		
図 面 番 号	2	縮 尺	1 : 5, 000
設 計 者	製 図 者		
関 東 森 林 管 理 局		上 越 森 林 管 理 署	