


上越森林管理署庁舎空調機器更新工事

図 面 目 録		
番 号	図面名称	葉数
1	位置図	1
2	案内図	1
3	配置図、平面図	3

位置図

新潟県上越市大道福田 555 番地

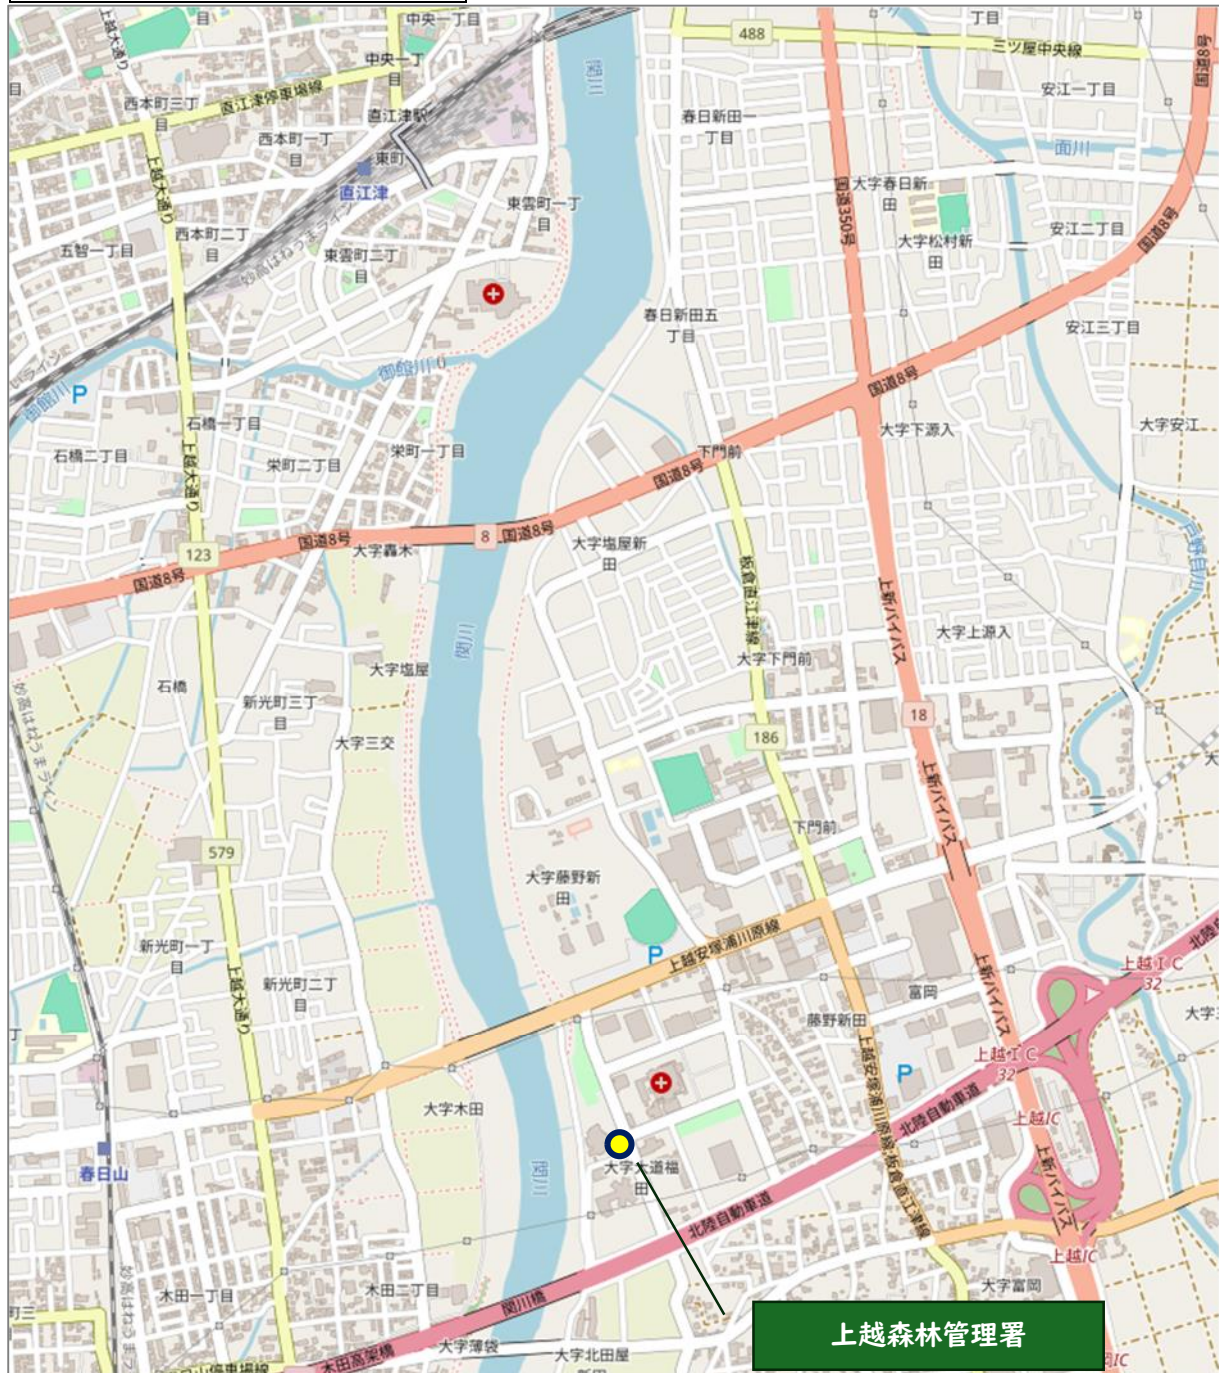

Map data from OpenStreetMap


<https://www.openstreetmap.org/copyright>

案 内 図

新潟県上越市大道福田 555 番地




本図は、国土地理院電子地形図（タイル）を加工して作成しています。

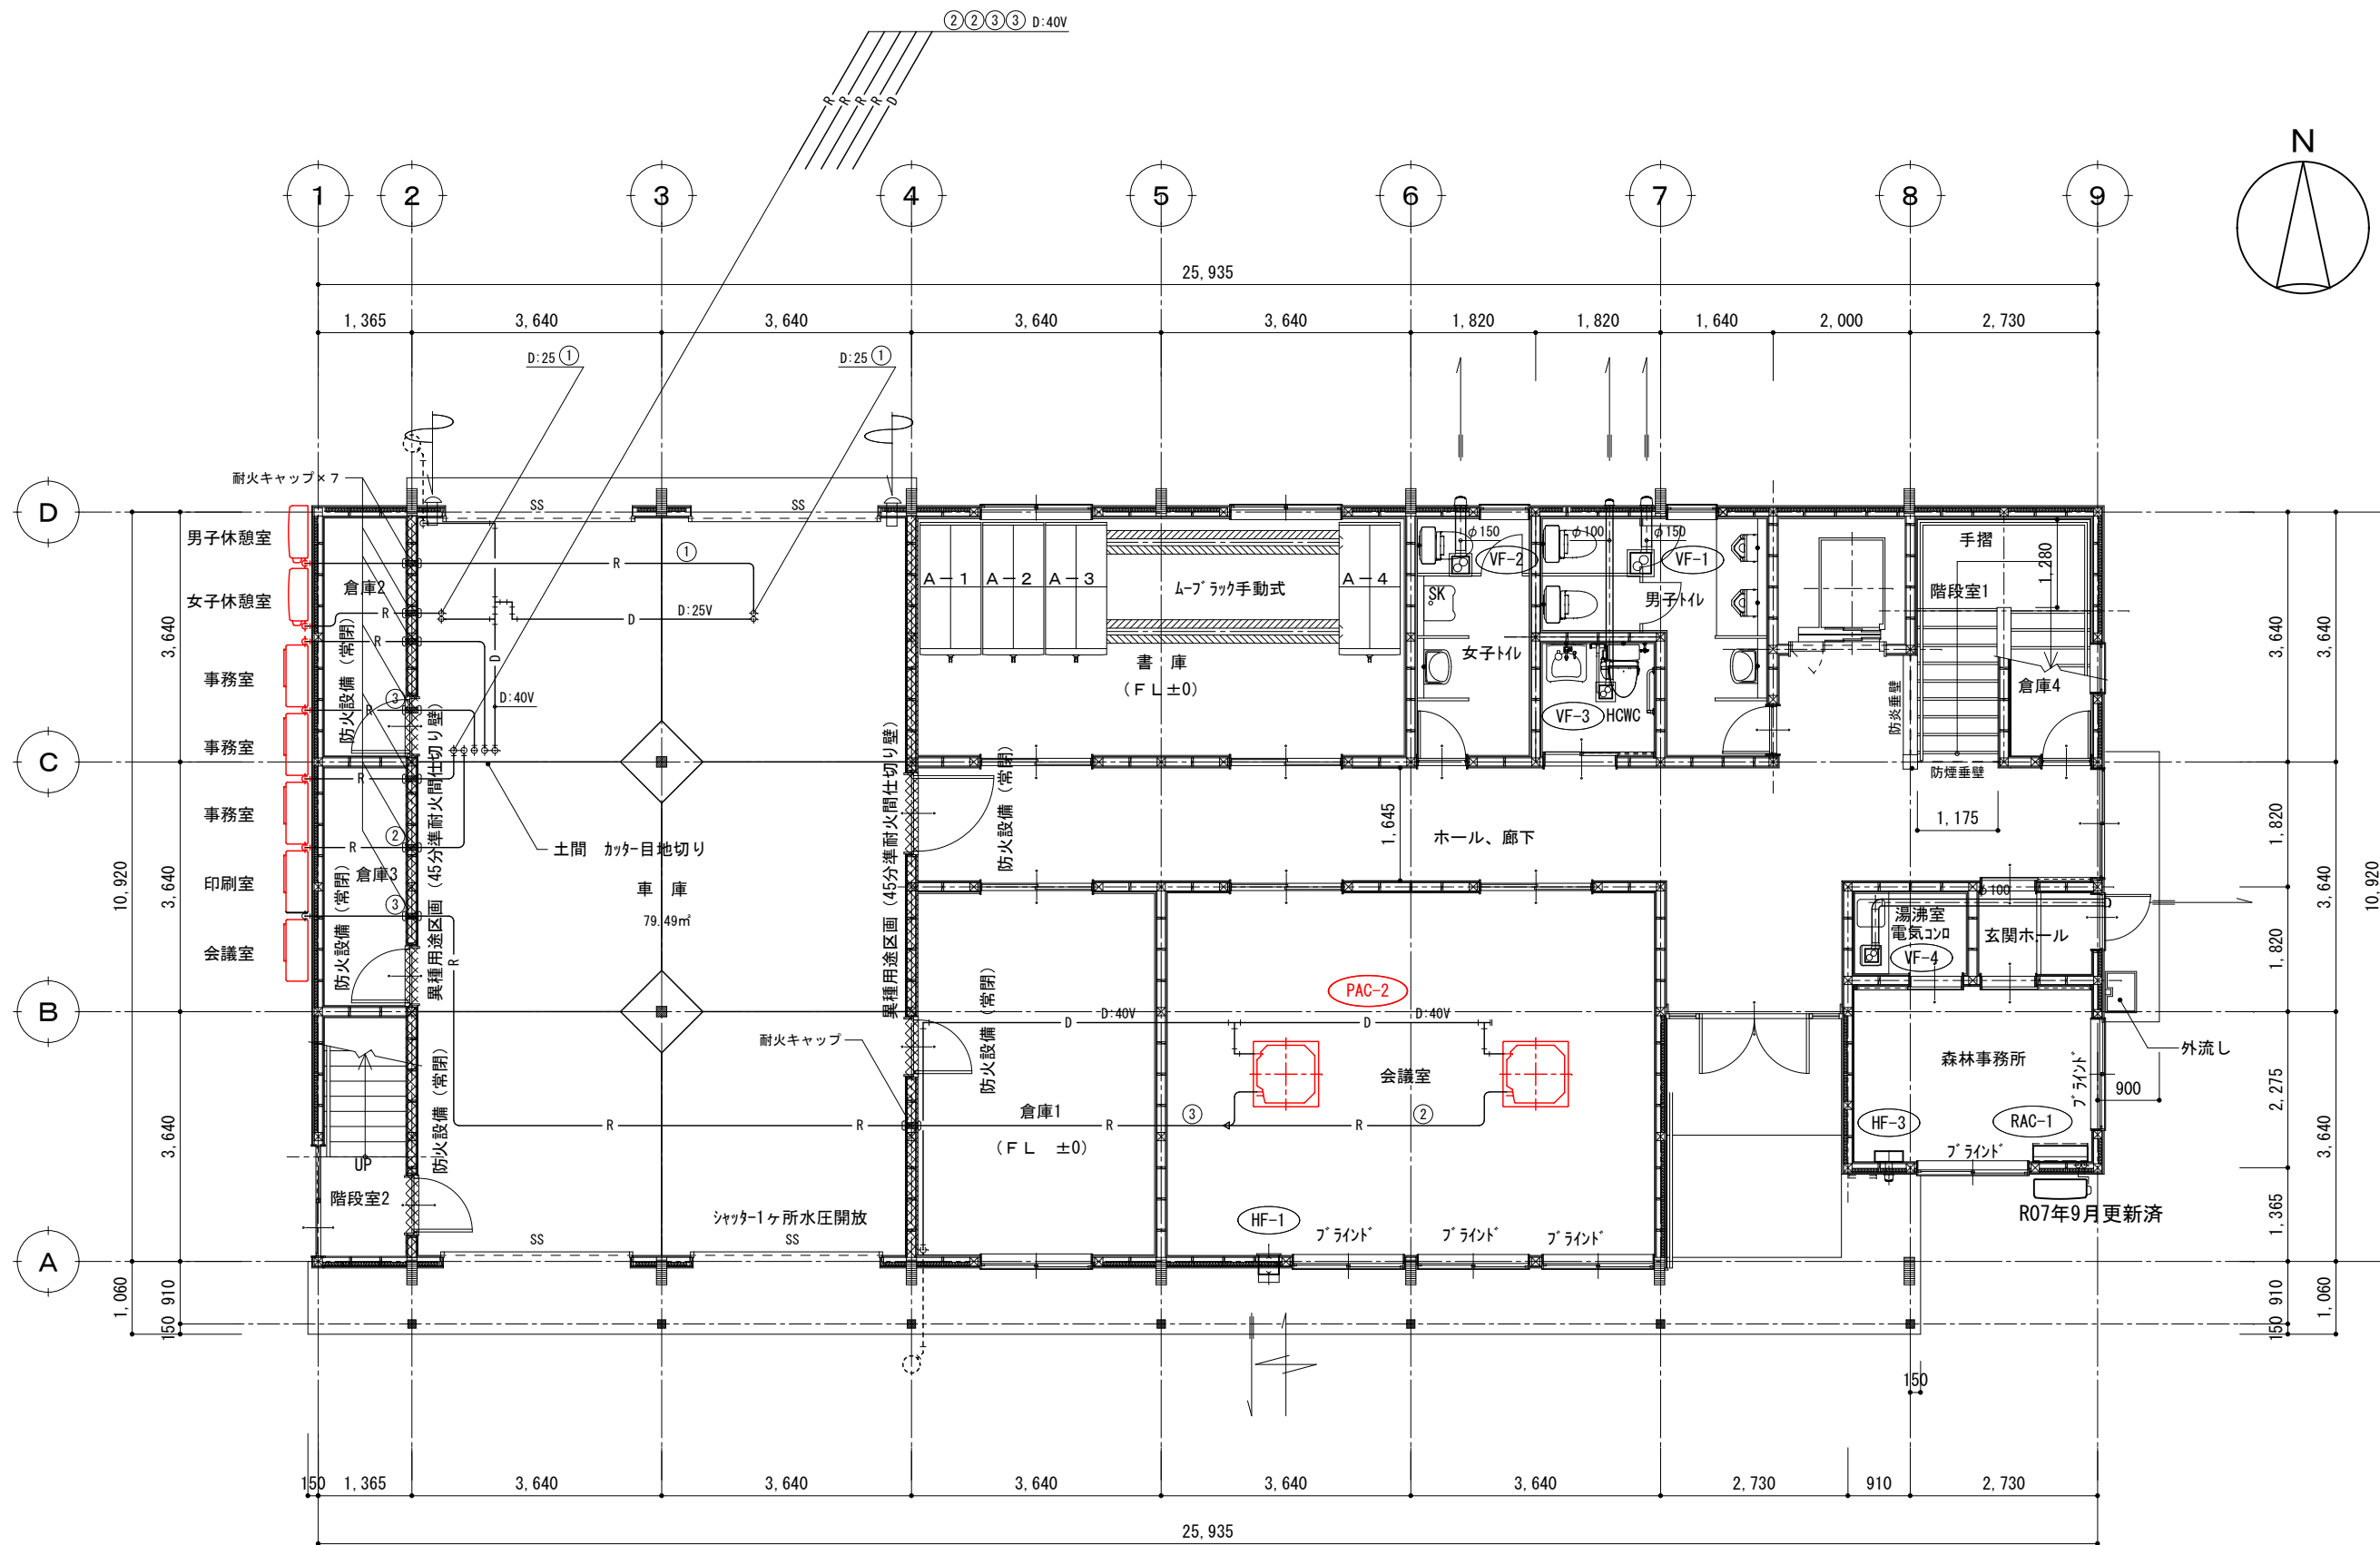

1階 平面図 1 : 1 0 0

耐火キャップ IRC-75CK	凡 例	
「因幡電気産業株式会社」耐火キャップC (壁用)		改修空調設備
国土交通大臣認定番号：PS060WL-9370 (壁)		
(財)日本消防設備安全センター評定：評10-026号 (変1) (令8)		

上越森林管理署 空調施設改修工事			設 計	2026年7月13日
M-02	1階空調平面図	A3 1/300	第1回変更	
			第2回変更	
			第3回変更	
			第4回変更	
株式会社 梶建築設計事務所・前橋建築事務所				

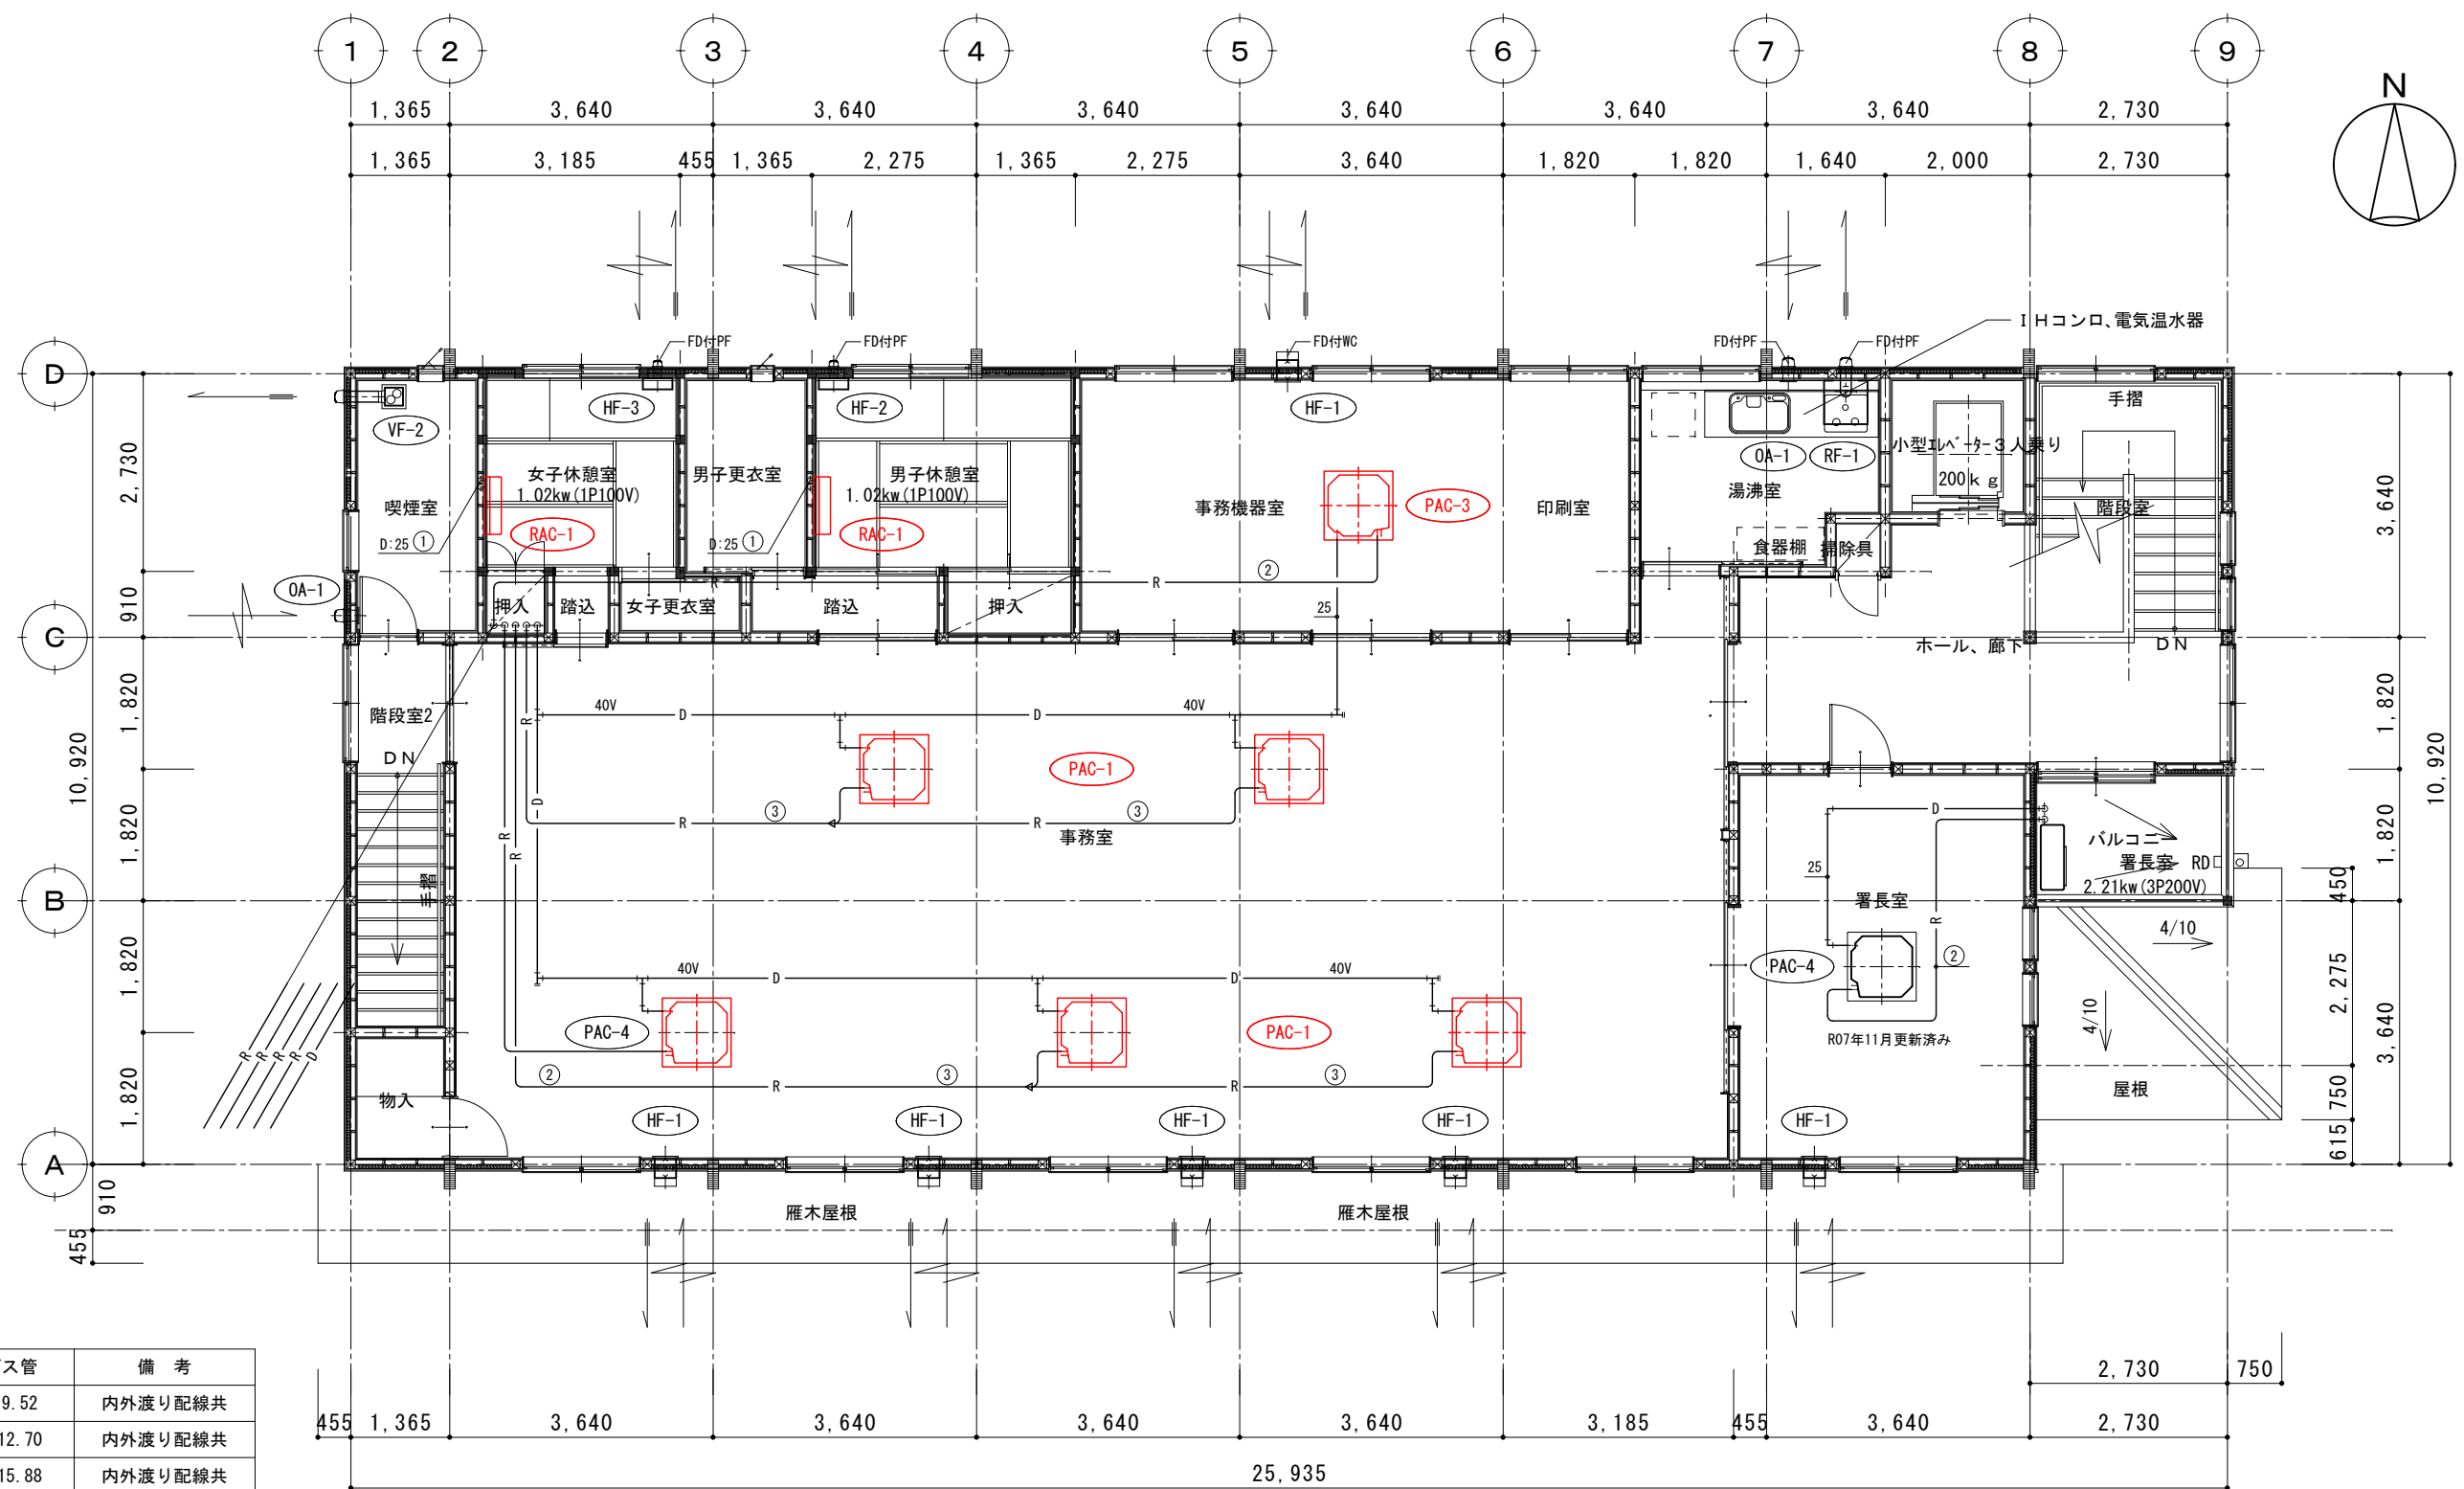

No	液 管	ガス管	備 考
①	φ 6.35	φ 9.52	内外渡り配線共
②	φ 6.35	φ 12.70	内外渡り配線共
③	φ 9.52	φ 15.88	内外渡り配線共
④	φ 9.52	φ 22.22	内外渡り配線共
⑤	φ 12.70	φ 25.40	内外渡り配線共
⑥	φ 15.88	φ 28.58	内外渡り配線共

2階 平面図 1 : 1 0 0

凡 例	
	改修空調設備

上越森林管理署 空調施設改修工事			設 計	2026年7月13日
M-03	2階空調平面図	A3 1/300	第1回変更	
			第2回変更	
			第3回変更	
			第4回変更	
株式会社 梶建築設計事務所・前橋建築事務所				