

設計概要	工事件名	中塩原森林事務所新築工事			工事場所	栃木県那須塩原市中塩原字マギノ4-16の一部			建築主住所氏名								
	主要用途	事務所	面積	申請部分	申請以外の部分	計	敷地面積	407.93㎡	最高の高さ	5.369 m	その他の許認可						
	用途地域	第1種住居地域							建築面積	59.00㎡	建築面積	59.00㎡	最高軒の高さ	3.441 m	工期	契約書ニヨル	
	防火地域	指定なし							1 F	55.28㎡	55.28㎡	容積延床面積	44.23㎡	居室床の高さ	GL+ 0.700 m	別途工事	
	その他の地域地区	指定なし										建べい率	14.46% < 60%	便所の種類	公共下水接続放流		
	工事種別	新築										容積率	10.84% < 200%	確認の特例	有	備考	
	構造	木造							合計	55.28㎡	55.28㎡	接道	27.894 m	道路後退線	有 (無)		
凡例	1	GB-R t=12.5 (不燃 NM-8619)							タカハ	ハイクリンボード	同等品						
2	GB-S t=12.5 (不燃NM-9639)	タカハ	防水ボード	同等品													
3	ケイカル板 t=5、12 (不燃NM-8578)	8	EP: 不燃 NM8585														
4	メラミン不燃化粧板 t=3 (不燃NM-2183)	9															
5	スチートン・D7ラス (不燃NM-0879)	10															
6	VC: ビニルクロス (準不燃QM-0803)	11	(設): 設備工事														
7	EP-G: 不燃 NM8585	12	(通): 通達 (臣: 耐火構造)														

外部仕上表	部位	仕			上			部位	仕			上		
	屋根	カーガルパライム鋼板(7)0.4 縦ハゼ葺き NM-8697号 アスファルト-フィンク 940 構造合板 t=12下地						軒樋 竖樋	アイアン角 N3・5 II 同等品(パナソニック)					
	外壁	防火サイディング 通気金物工法 t=16塗装品 (透湿防水シート下貼り) ニチハ モンエテラド (防火 PC030BE-9201号)						小屋裏換気口	一般部: 全面有孔板 t=12 延焼部: 軒天換気金物					
	軒裏	一般部: 全面有孔板 t=5 塗装品 ニチハ軒天12 木目 延焼ライン: 無孔板ニチハ軒天 t=12 軒天換気金物 QF030RS-0157同等品						破風鼻隠し	杉板30×240 カーGL鋼板 t=0.35張り					
	巾木	コンクリート打放シ補修												
	建具	住宅用 アルミ樹脂複合サッシ (カラー) 複層ガラス アルミ軽量シャッター (手動)												
	ポーチ	コンクリート金鍍押工、スラブ 刷毛引仕上												
犬走り	コンクリート金鍍押工						断熱材	地域 IV (屋根) GW t=100 16kg (外壁) 現場発泡ウレタン t=45 地域 IV (床) スタイロフォーム t=80 同等品						



階	室名	床			巾木		腰壁 壁		廻縁	天井		天井高	備考	
		下地	仕上	H	仕上	H	下地	仕上		下地	仕上			
内部仕上表	玄関	コンクリート、モルタル t=30	防滑塩ビシート t=2.0	FL±0	框CLT t=36 小口見せ OSCL 杉集成材 t=20 UC	100 60	隅木 45×45 継材45×90@910横 受け材釘ビツ CN75@150	片面化粧Jパネル杉 t=36落込み工法 UC Jパネル止付け CN75@120		野縁40×45	片面化粧Jパネル杉 t=36 UC	2806	: 下足棚: F-2 CLT t=36 造作棚UC	玄関
	事務室	コンクリート t=100 有筋 鋼製床束@910	構造合板 t=24下地 根太レス 化粧フローリング t=15 WPC塗装品 床下換気: ロング基礎パッキン t=20 外部水切り: 防風水切り	FL±0	木製OSCL	60	隅木 45×45 継材45×90@910横 受け材釘ビツ CN75@150	片面化粧Jパネル杉 t=36落込み工法 UC Jパネル止付け CN75@120		野縁40×45	片面化粧Jパネル杉 t=36 UC	2856	アルミ横型ライト W=25 F-3: 木製棚	事務室
	湯沸コーナー	コンクリート t=100 有筋 鋼製床束@910	構造合板 t=24下地 根太レス 化粧フローリング t=15 WPC塗装品 床下換気: ロング基礎パッキン t=20 外部水切り: 防風水切り	FL±0	木製OSCL	60	隅木 45×45 継材45×90@910横 受け材釘ビツ CN75@150	片面化粧Jパネル杉 t=36落込み工法 UC Jパネル止付け CN75@120		野縁40×45	片面化粧Jパネル杉 t=36 UC	2400	ミニキッチン=1200 IH100V ミニキッチン上部GB-R VC下がり壁	湯沸コーナー
	更衣室	コンクリート t=100 有筋 鋼製床束@910	構造合板 t=24下地 根太レス 構造合板 t=12 塩ビシート t=2.0 床下換気: ロング基礎パッキン t=20 外部水切り: 防風水切り	FL±0	木製OSCL	60	胴縁15×45@455	GB-R t=12.5 VC	塩ビ ユの字	野縁40×45	スチートン・D7ラス 455×910×9.5	2400		更衣室
	男女トイレ	コンクリート t=100 有筋 鋼製床束@910	構造合板 t=24下地 根太レス 構造合板 t=12 塩ビシート t=2.0 床下換気: ロング基礎パッキン t=20 外部水切り: 防風水切り	FL±0	木製OSCL	60	胴縁15×45@455	GB-S t=12.5 メラミン不燃化粧板 t=3(7枚: セラール同等)	塩ビ ユの字	野縁40×45	スチートン・D7ラス 455×910×9.5	2400	上部固定棚: 790×300×20	男女トイレ
	洗面	コンクリート t=100 有筋 鋼製床束@910	構造合板 t=24下地 根太レス 構造合板 t=12 塩ビシート t=2.0 床下換気: ロング基礎パッキン t=20 外部水切り: 防風水切り	FL±0	木製OSCL	60	胴縁15×45@455	GB-S t=12.5 メラミン不燃化粧板 t=3(7枚: セラール同等)	塩ビ ユの字	野縁40×45	スチートン・D7ラス 455×910×9.5	2400		洗面
	書庫	コンクリート t=100 有筋 鋼製床束@910	構造合板 t=24下地 根太レス 構造合板 t=12 塩ビシート t=2.0 床下換気: ロング基礎パッキン t=20 外部水切り: 防風水切り	FL±0	木製OSCL	60	胴縁15×45@455	GB-R t=12.5 VC	塩ビ ユの字	野縁40×45	スチートン・D7ラス 455×910×9.5	2856	F-1: 木製棚	書庫
車庫	コンクリート t=200 有筋 水勾配、目地切	フェロコナド塗り (モノリシック散布工法) 床: カッター目地好コ共 中央1本	FL-550 FL-600	コンクリート基礎	60	胴縁15×45@455	ケイカル板 t=12 ジョイナー EP-G	塩ビ ユの字	野縁40×45	ケイカル板 t=5 目透かし EP	3000		車庫棚	

シックハウス対策
各所、仕上げ、下地材は F☆☆☆☆とする
天井裏等の措置は F☆☆☆☆とする
接着剤、塗料は F☆☆☆☆とする
その他キッチン、洗面化粧台、流し台、収納扉等は F☆☆☆☆とする

塗装凡例 (特記無き場合3回塗り)
SOP: 合成樹脂調合ペイント塗り
EP: 合成樹脂エマルジョンペイント塗り (つや無し)
EP-G: 合成樹脂エマルジョンペイント塗り (つや有)
OS: オイルステイン塗り
CL: クリヤッカー塗り
OSCL: オイルステインクリヤッカー塗り
UC: ウレタン樹脂ニス塗り

各所仕様は住宅瑕疵担保責任保険法人の設計施工基準による

中塩原森林事務所新築工事		設計	2023年1月31日
A-11	概要・仕上表	(A3) -	第1回変更
			第2回変更
			第3回変更
			第4回変更
株式会社 梶建築設計事務所・前橋建築事務所			

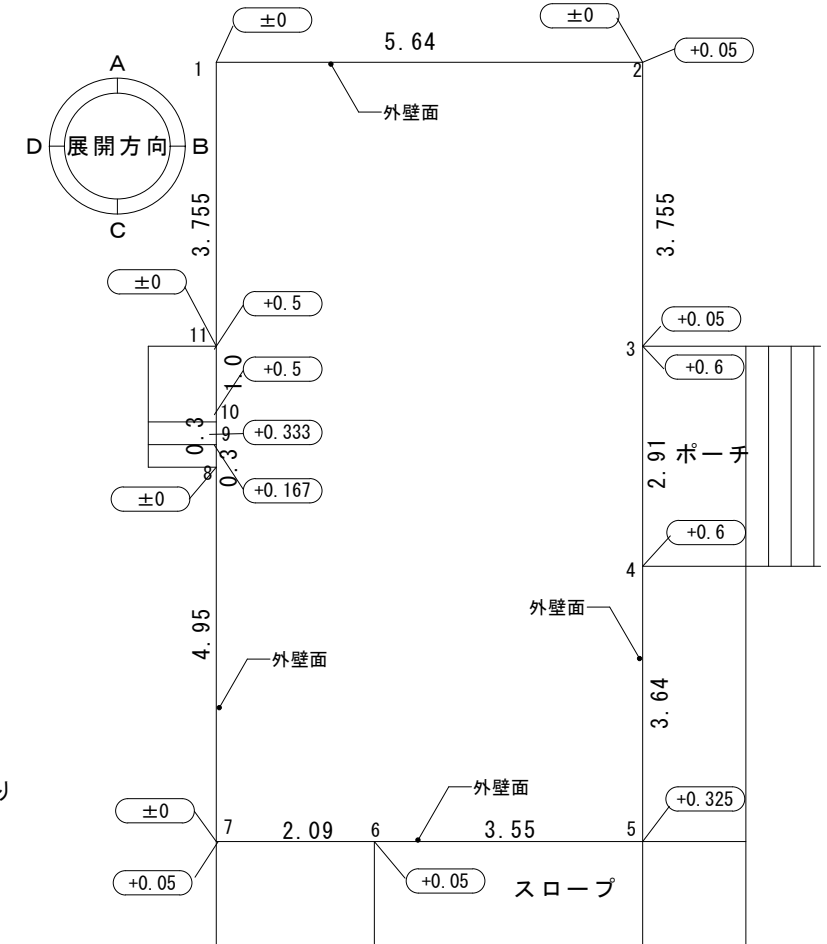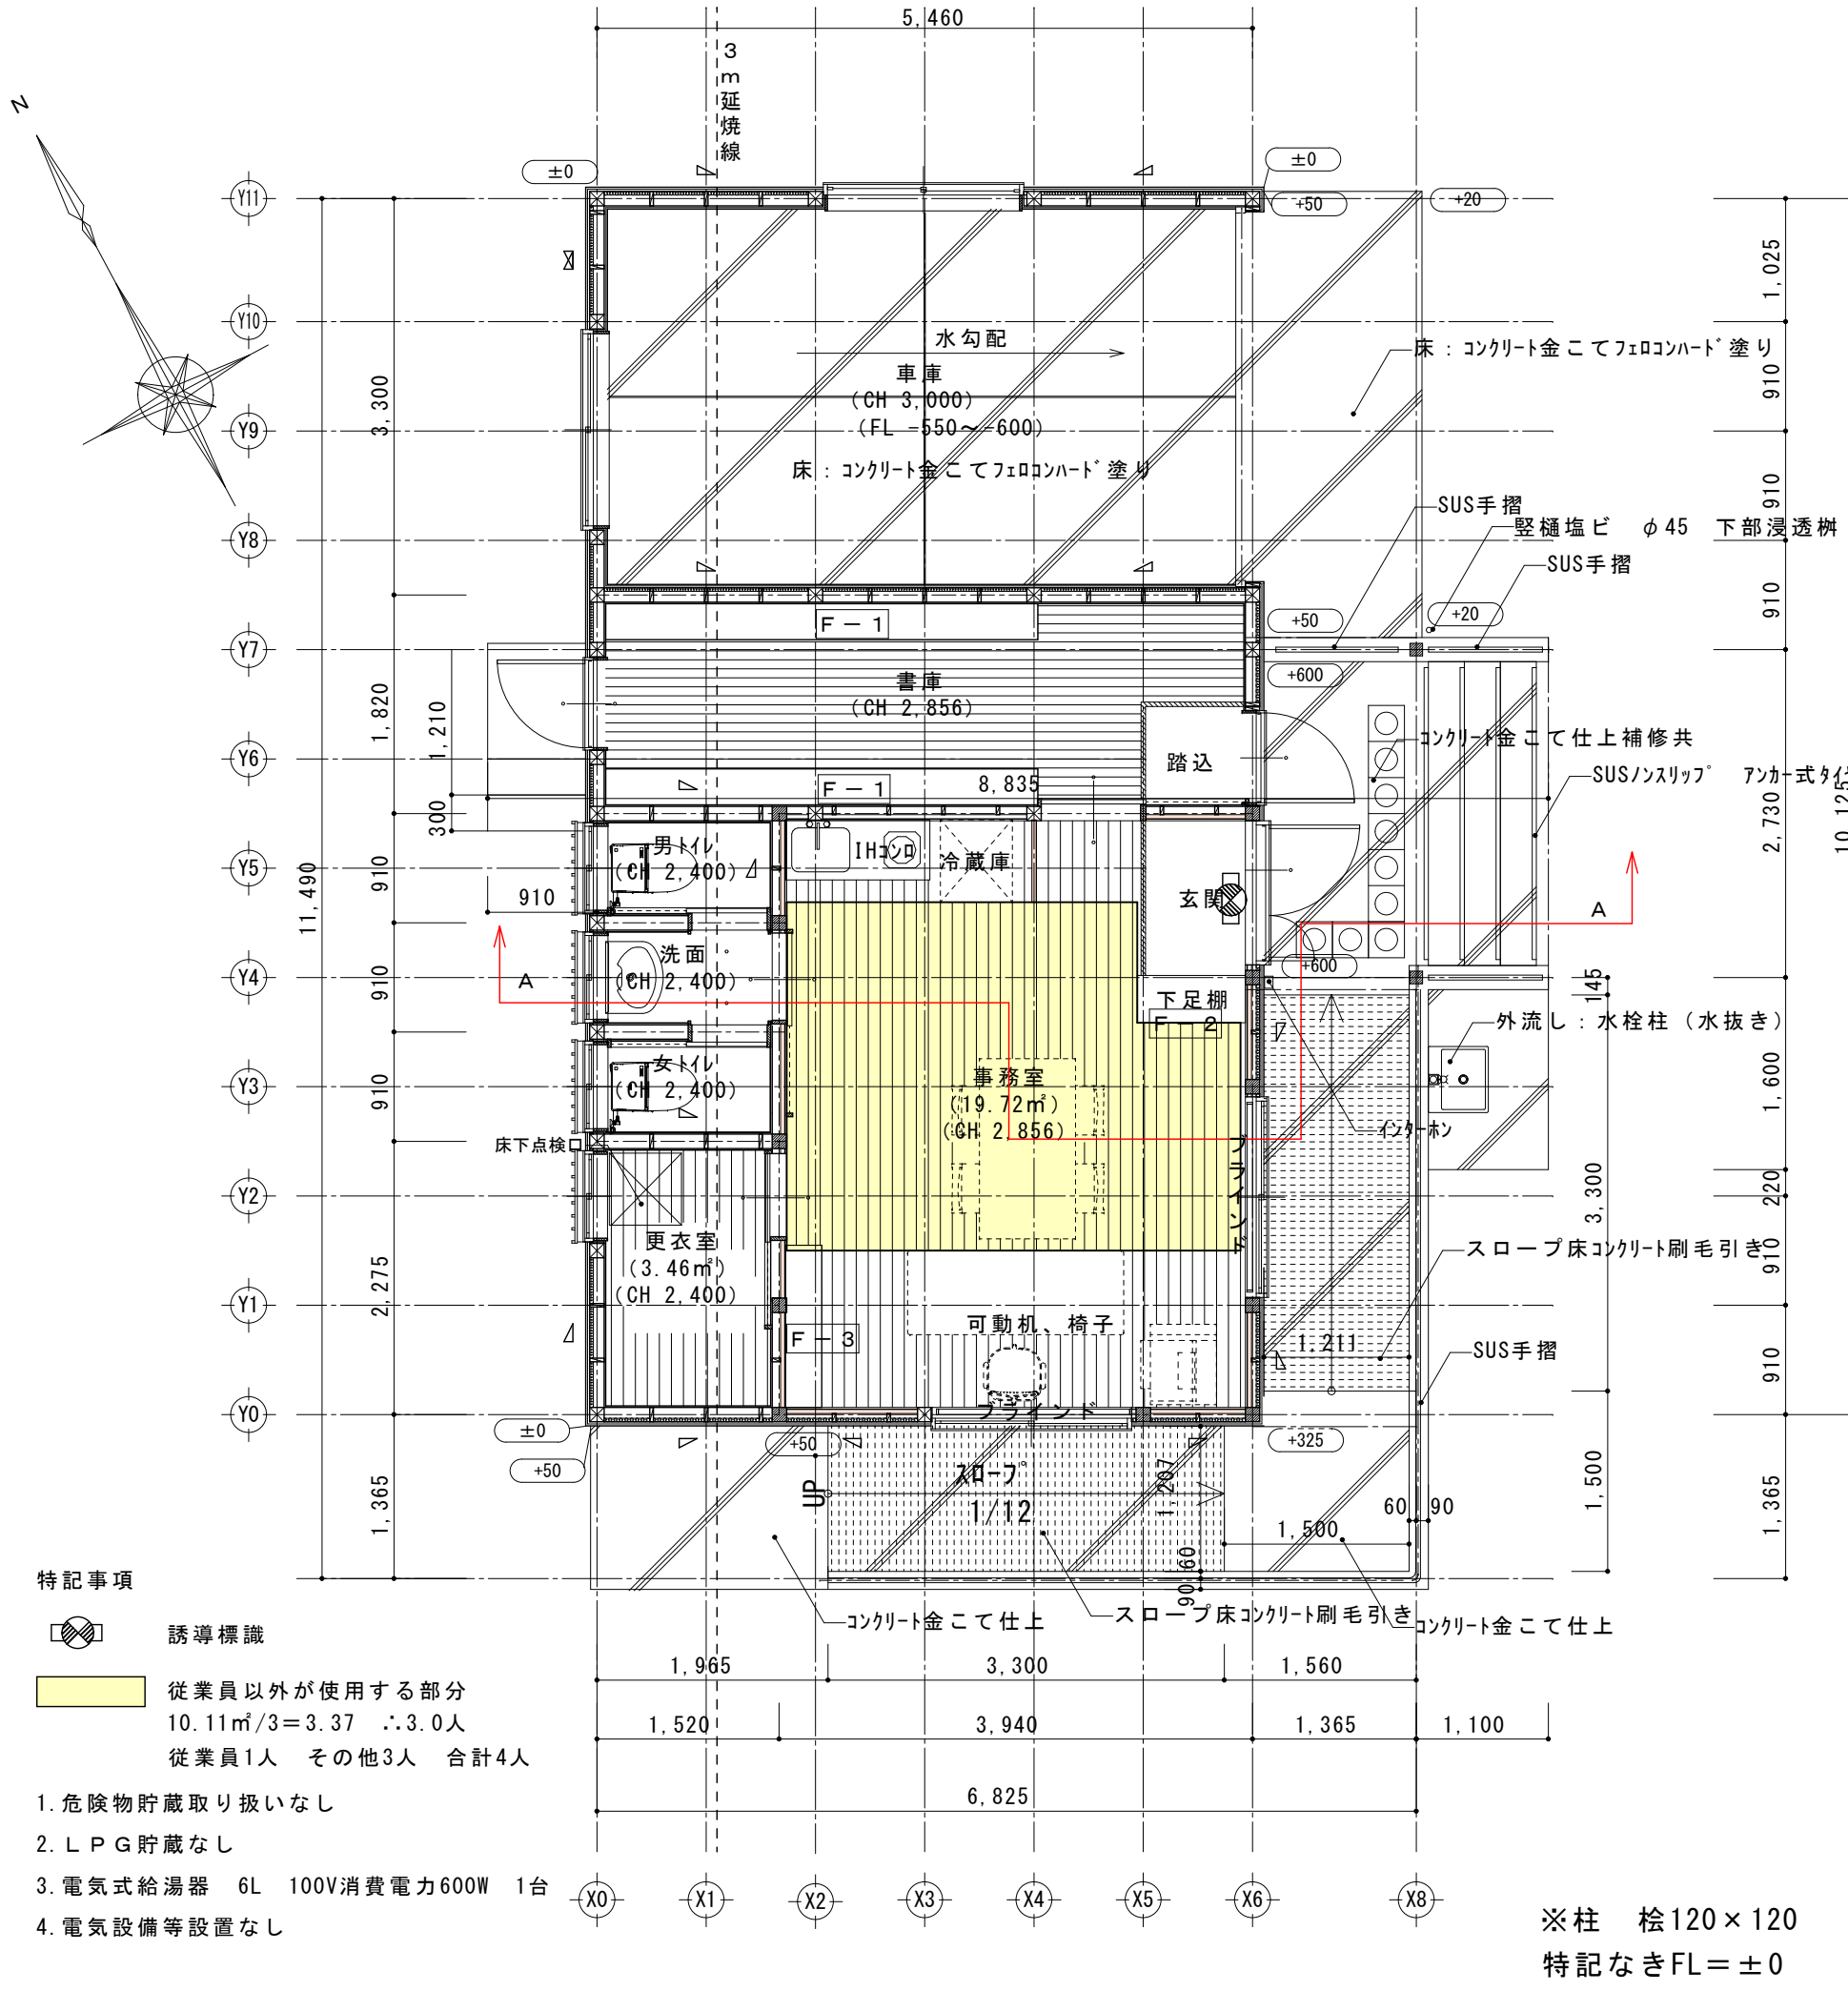

平均地盤面の算定

1) 建物周囲の面積

1-2: $5.64 \times 0 = 0$

2-3: $3.755 \times 0.05 = 0.18775$

3-4: $2.91 \times 0.60 = 1.746$

4-5: $3.64 \times 0.275 / 2 = 0.5005$

5-6: $3.55 \times 0.275 / 2 = 0.488125$

6-7: $2.09 \times 0.05 = 0.1045$

7-8: $4.95 \times 0 = 0$

8-9: $0.3 \times 0.167 = 0.0501$

9-10: $0.3 \times 0.333 = 0.0999$

10-11: $1.0 \times 0.5 = 0.50$

11-1: $3.755 \times 0 = 0$

2) 建物周長

$5.64 + 3.755 + 2.91 + 3.64 + 3.55 + 2.09 + 4.95 + 0.3 + 0.3 + 1.0 + 3.755 = 31.89\text{m}$

3) 平均地盤高

$3.676875 / 31.89 = 0.115\text{m} : \text{BM} + 0.565\text{m}$


※1FL = 設計GL + 700

※トイレは職員対応のみとする。


- 特記事項
- 誘導標識
 - 従業員以外が使用する部分
 $10.11\text{m}^2 / 3 = 3.37 \therefore 3.0\text{人}$
 従業員1人 その他3人 合計4人
- 危険物貯蔵取り扱いなし
 - LPG貯蔵なし
 - 電気式給湯器 6L 100V消費電力600W 1台
 - 電気設備等設置なし

※柱 桧120×120
 特記なきFL = ±0


中塩原森林事務所新築工事		設計	2023年1月31日
A-12	平面詳細図	1/60	第1回変更
			第2回変更
			第3回変更
			第4回変更
株式会社 梶建築設計事務所・前橋建築事務所			

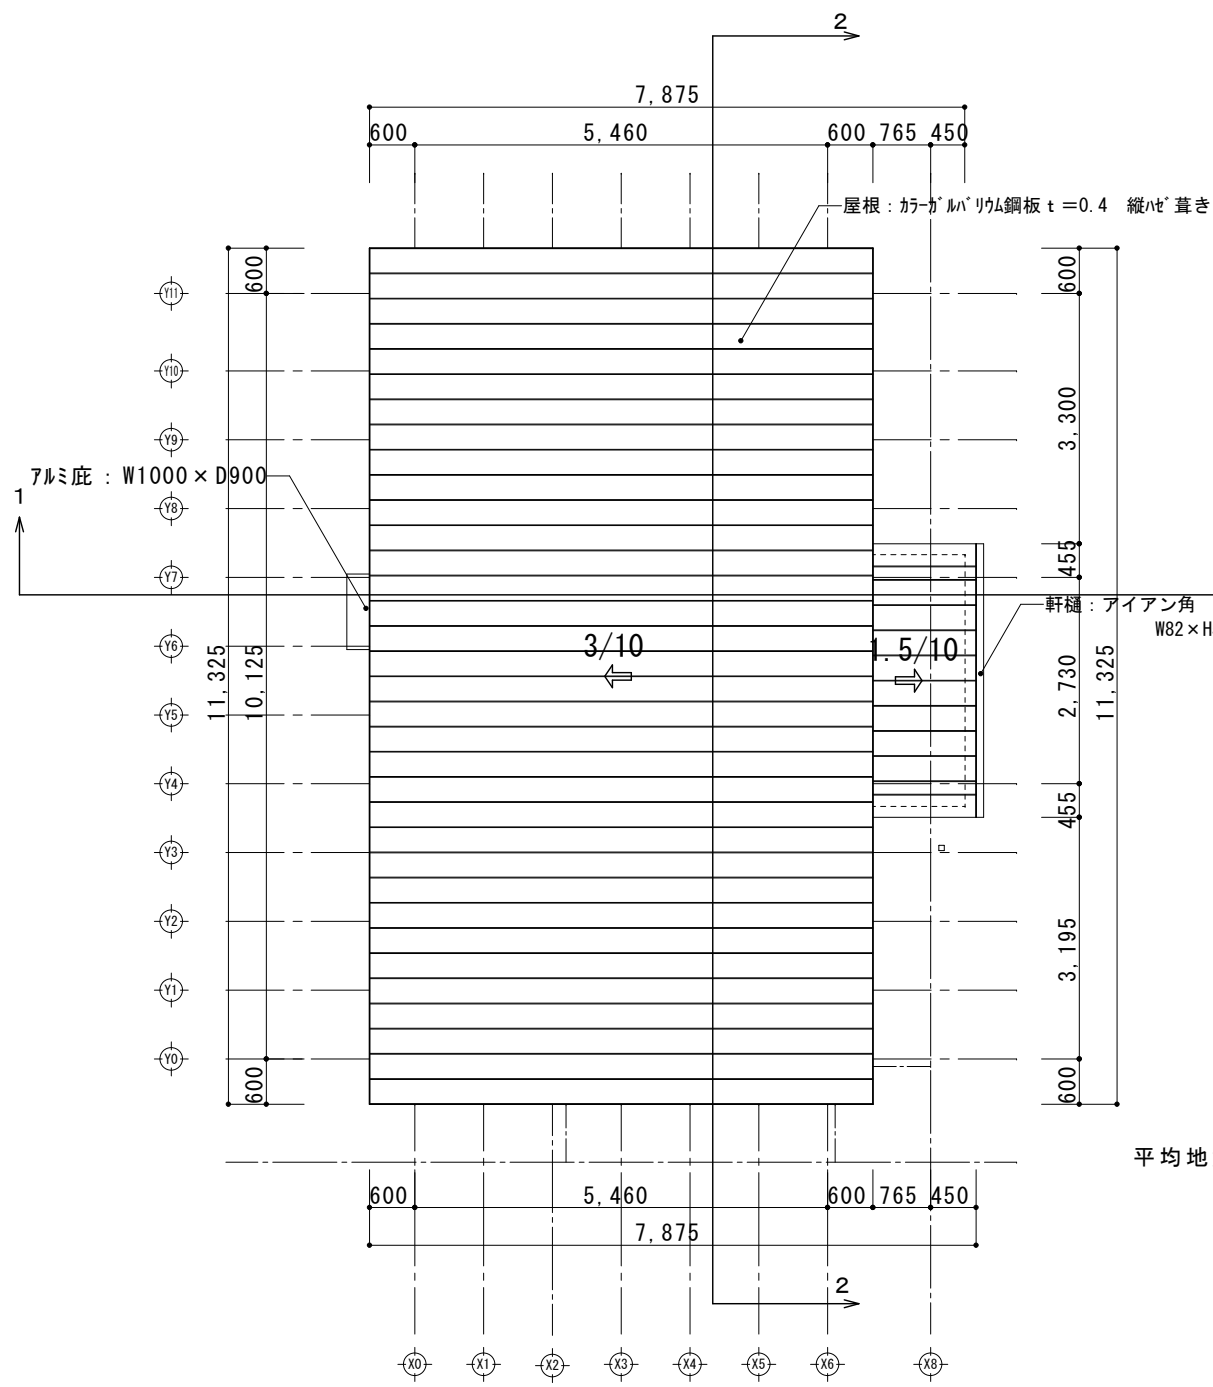

屋根伏図 1 : 100

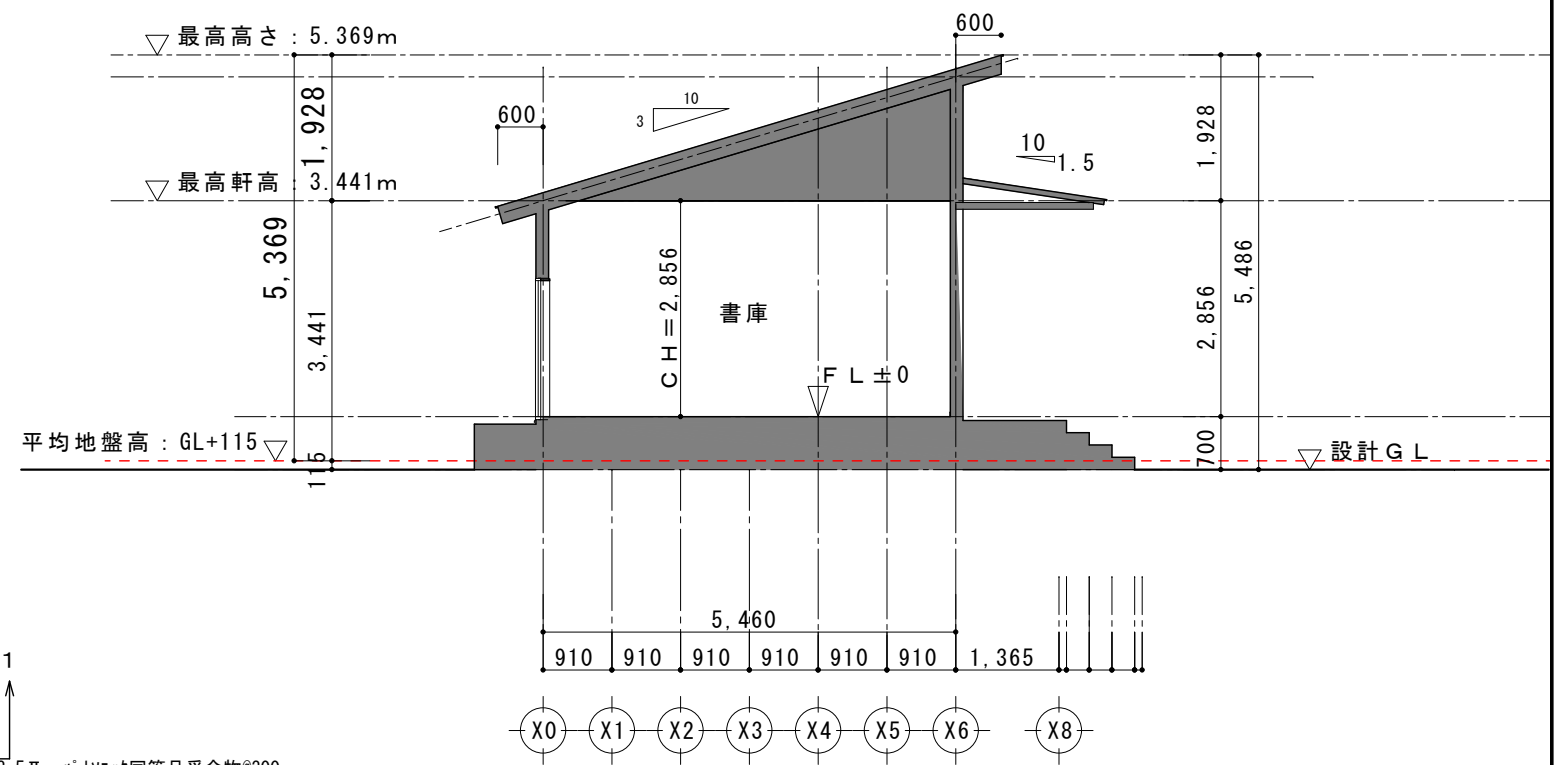


断面図 1 1 : 100

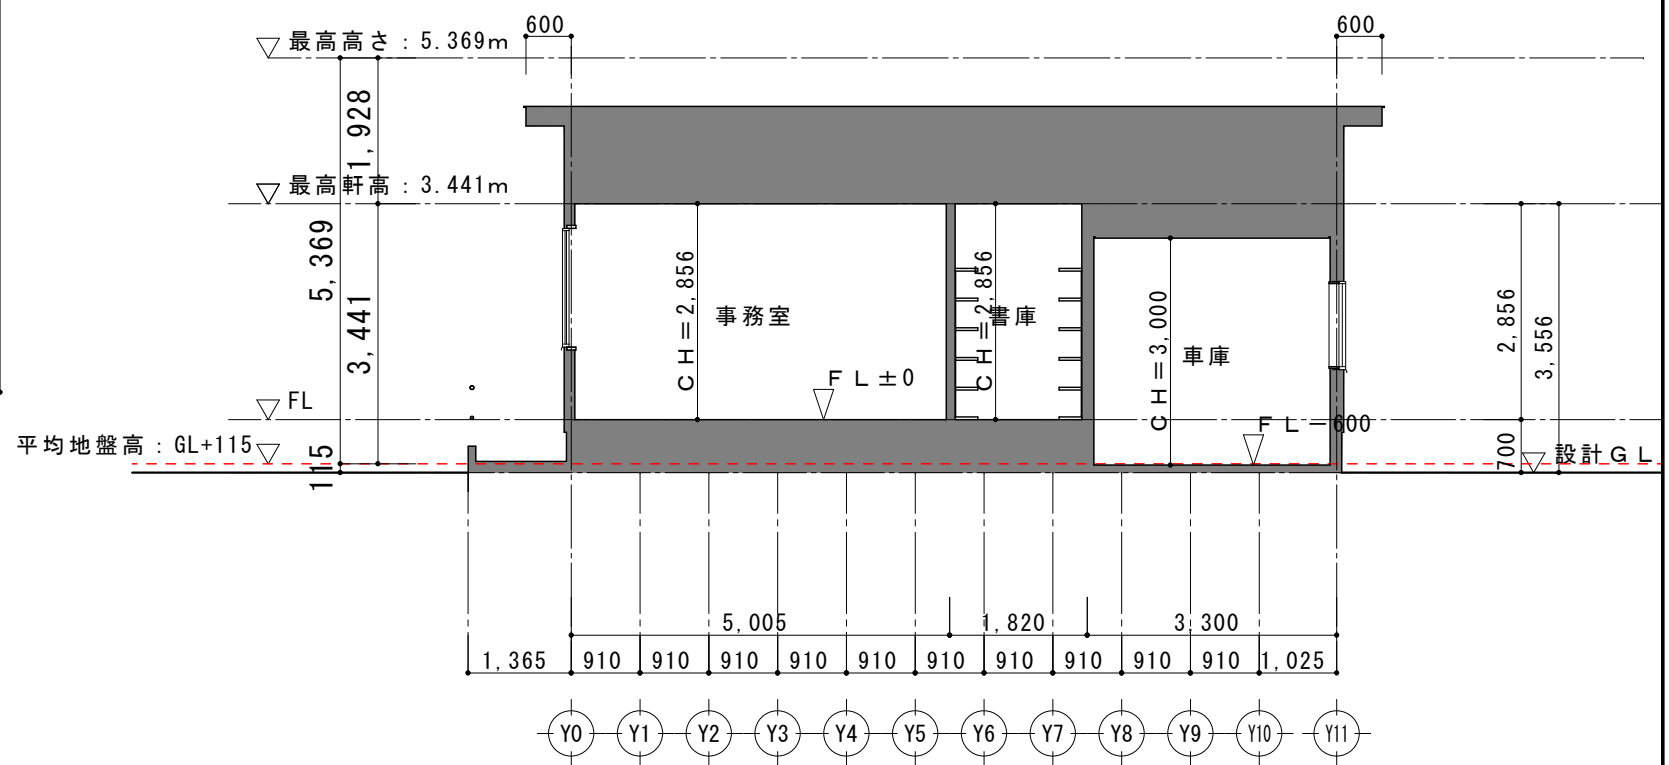


断面図 2 1 : 100

中塩原森林事務所新築工事		設計	2023年1月31日
A-13	屋根伏図・断面図	1/100	第1回変更
			第2回変更
			第3回変更
			第4回変更
株式会社 梶建築設計事務所・前橋建築事務所			

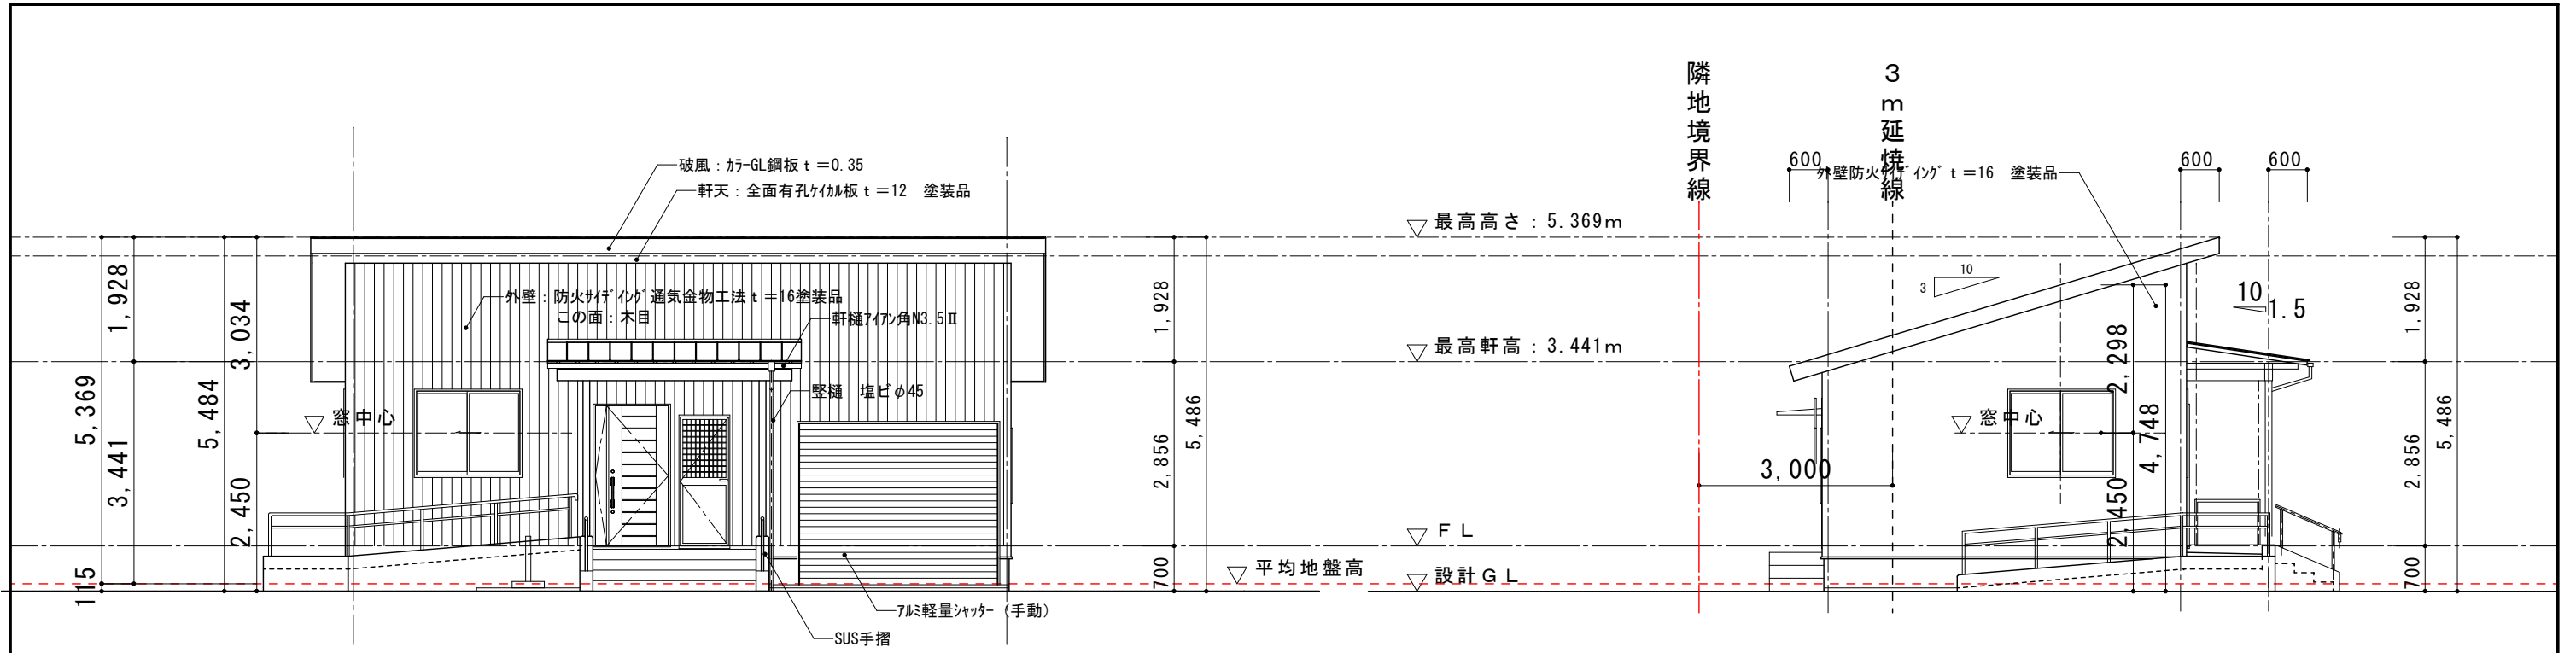

東立面図 1 : 100

南立面図 1 : 100

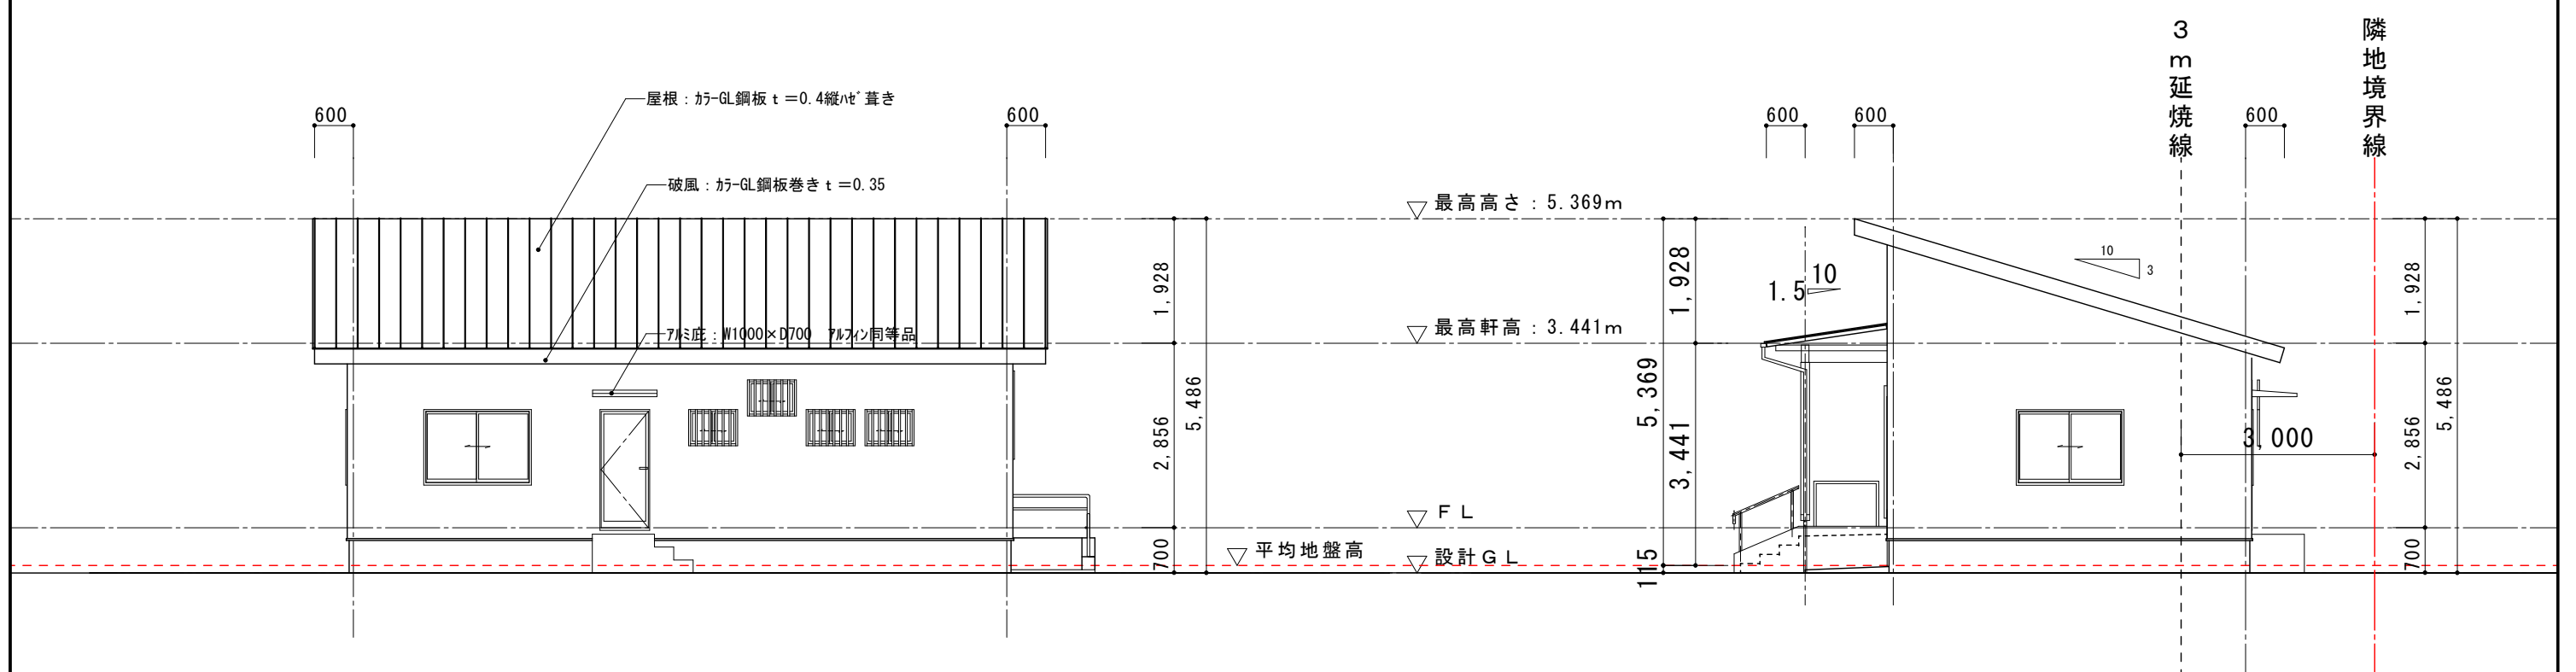


西立面図 1 : 100

北立面図 1 : 100

中塩原森林事務所新築工事		設計	2022年12月11日
A-14	立面図	1/100	第1回変更
			第2回変更
			第3回変更
			第4回変更
株式会社 梶建築設計事務所・前橋建築事務所			

床面積求積図 1 : 100

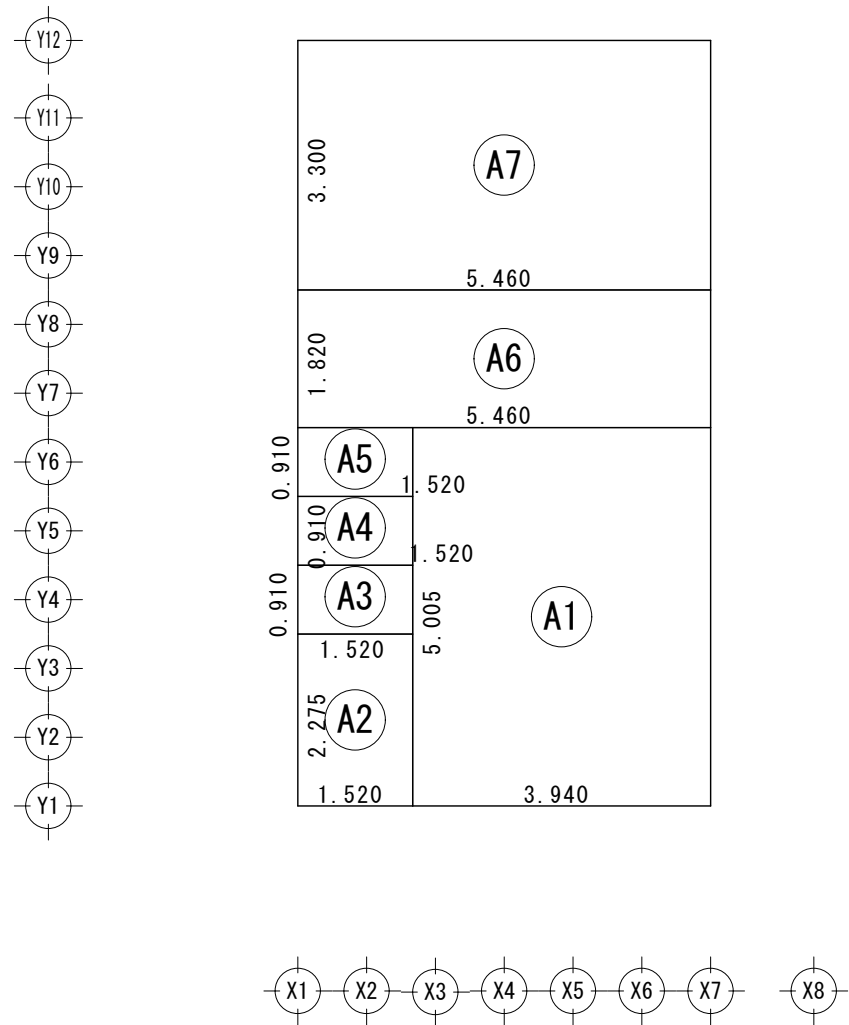

床面積表<1階>					
	棟番号	室名	形状	計算式	面積
○A1	1	事務室	矩形	3.940 × 5.005	19.719700
○A2	1	更衣室	矩形	1.520 × 2.275	3.458000
○A3	1	女子トイレ	矩形	1.520 × 0.910	1.383200
○A4	1	洗面	矩形	1.520 × 0.910	1.383200
○A5	1	男子トイレ	矩形	1.520 × 0.910	1.383200
○A6	1	書庫	矩形	5.460 × 1.820	9.937200
○A7	1	車庫	矩形	5.460 × 3.300	18.018000
	棟番号	申請部分 (㎡)	申請以外 (㎡)	計 (㎡)	計 (坪)
	1	55.28	0.00	55.28	16.72
	合計			55.28	16.72


丸め 切り捨て

容積率算定床面積

延床面積 = 55.28㎡ / 5 = 11.05㎡ 車庫面積 = 18.01㎡ 11.05 < 18.01 よって11.05㎡減

55.28 - 11.05 = 44.23㎡


建築面積求積図 1 : 100

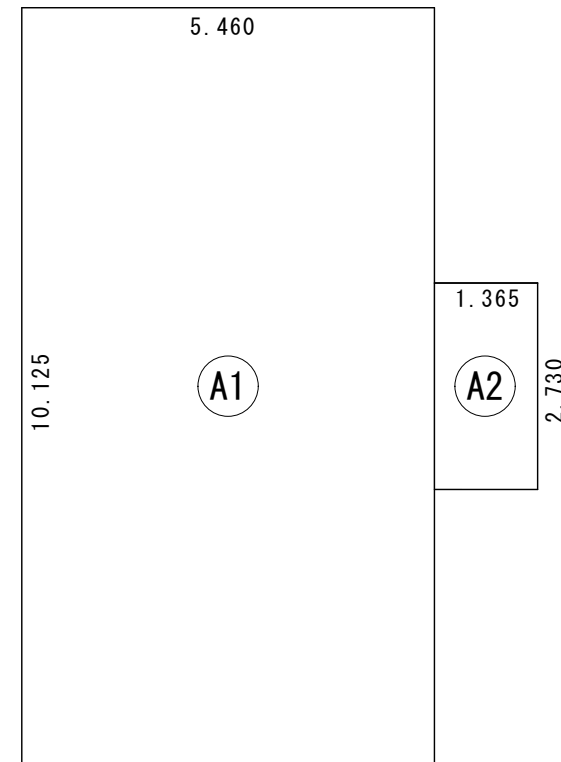

建築面積表				
	申請区分	形状	計算式	面積
○A1	申請部分	矩形	5.460 × 10.125	55.282500
○A2	申請部分	矩形	1.365 × 2.730	3.726450
			計 (㎡)	計 (坪)
	(申請部分)		59.00	17.85
	合計		59.00	17.85

丸め 切り捨て





中塩原森林事務所新築工事		設計	2023年1月31日
A-15	面積表	1/100	第1回変更
			第2回変更
			第3回変更
			第4回変更
株式会社 梶建築設計事務所・前橋建築事務所			

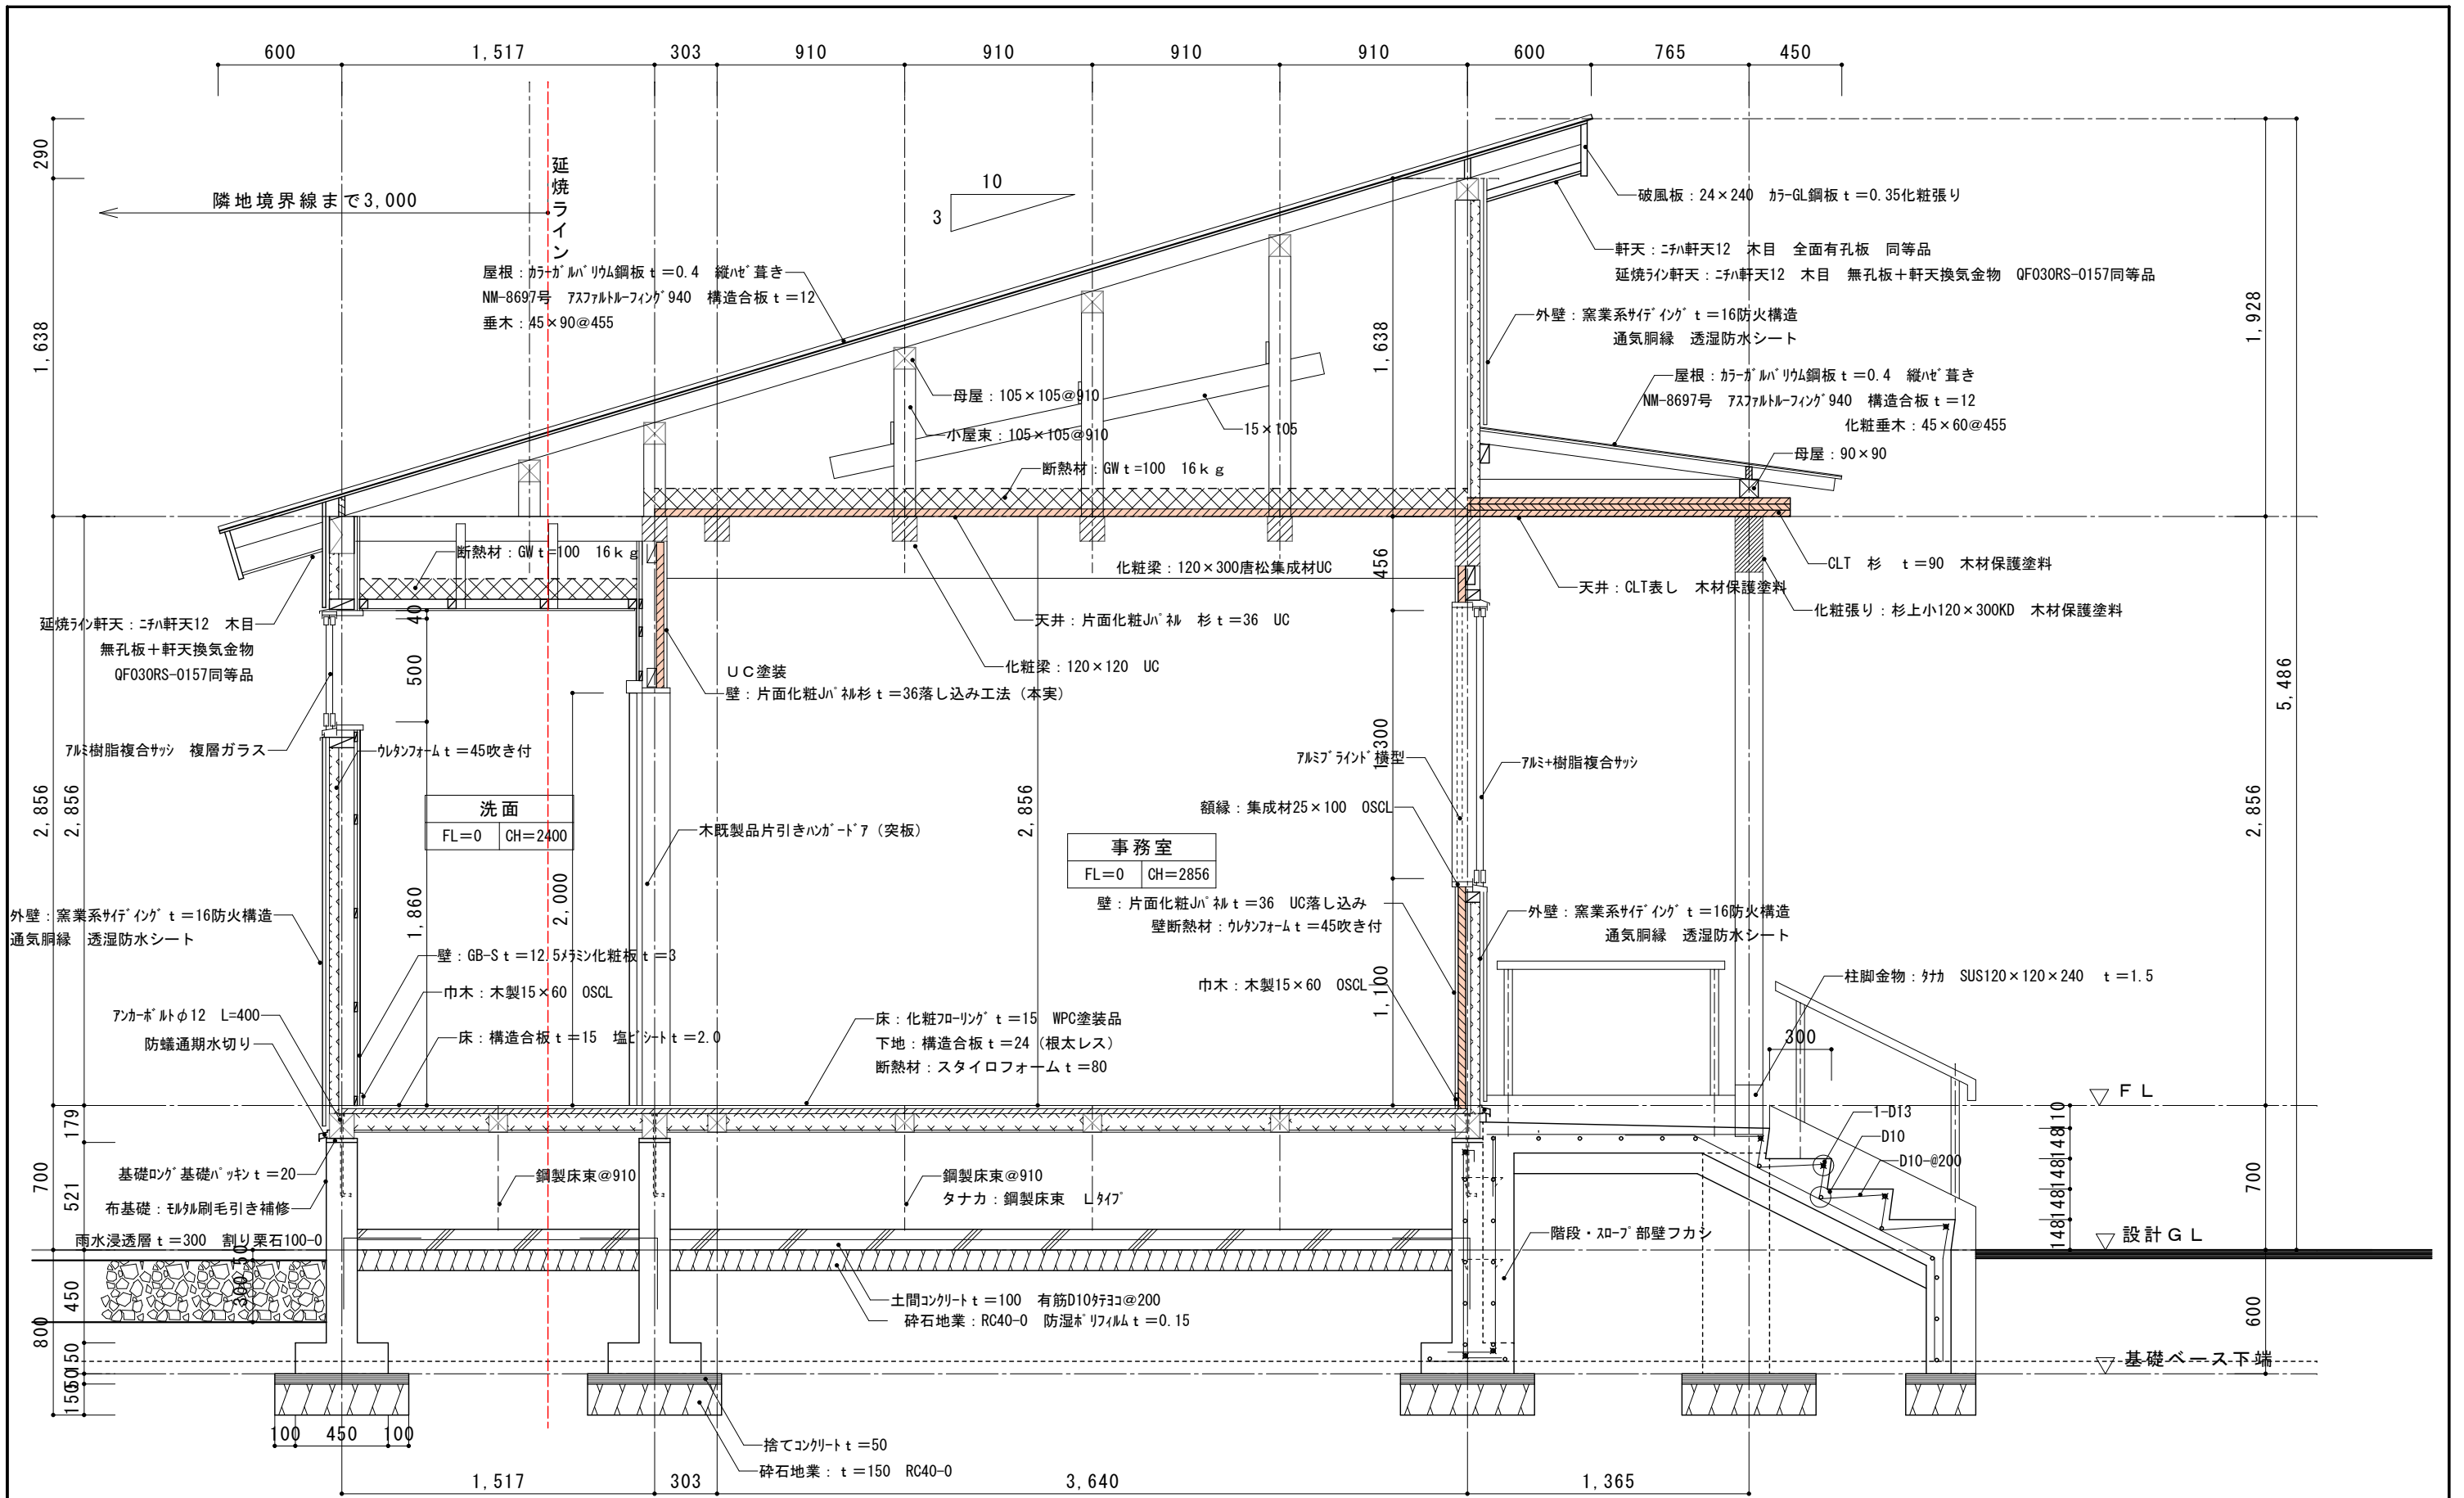

矩計図 1 : 30





中塩原森林事務所新築工事		設計	2023年1月31日
A-16	矩計図	1/30	第1回変更
			第2回変更
			第3回変更
			第4回変更
株式会社 梶建築設計事務所・前橋建築事務所			

部屋名	事務室
床	化粧70-リツグ t=15ツキ板合板
巾木	木製 H=60 OSCL
壁	片面化粧Jパネル UC
腰壁	
天井	片面化粧Jパネル UC
廻縁	木製
備考	

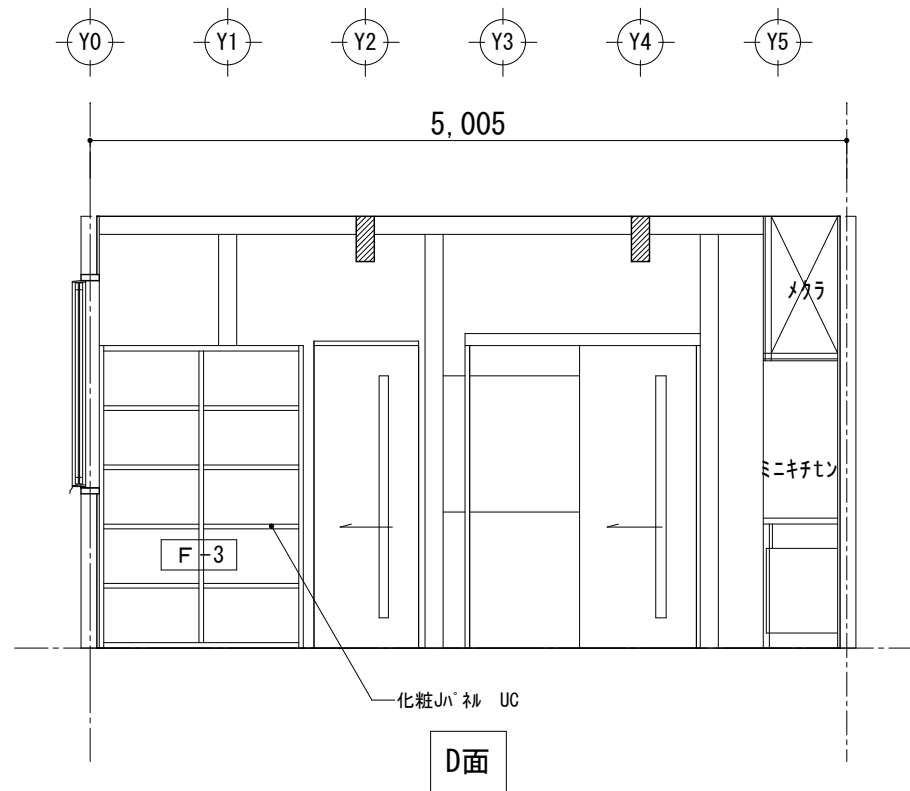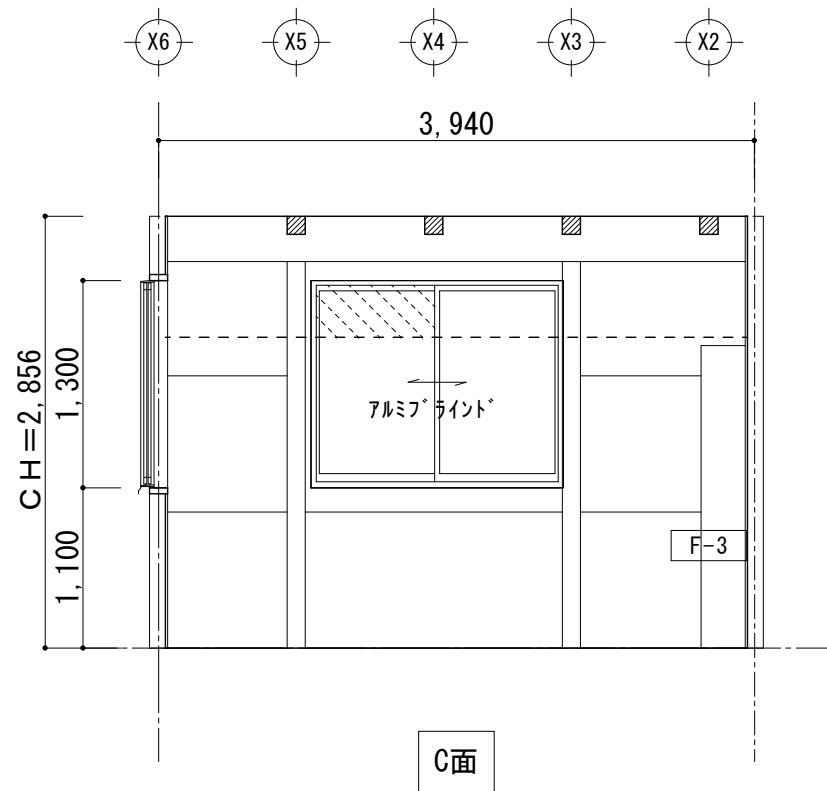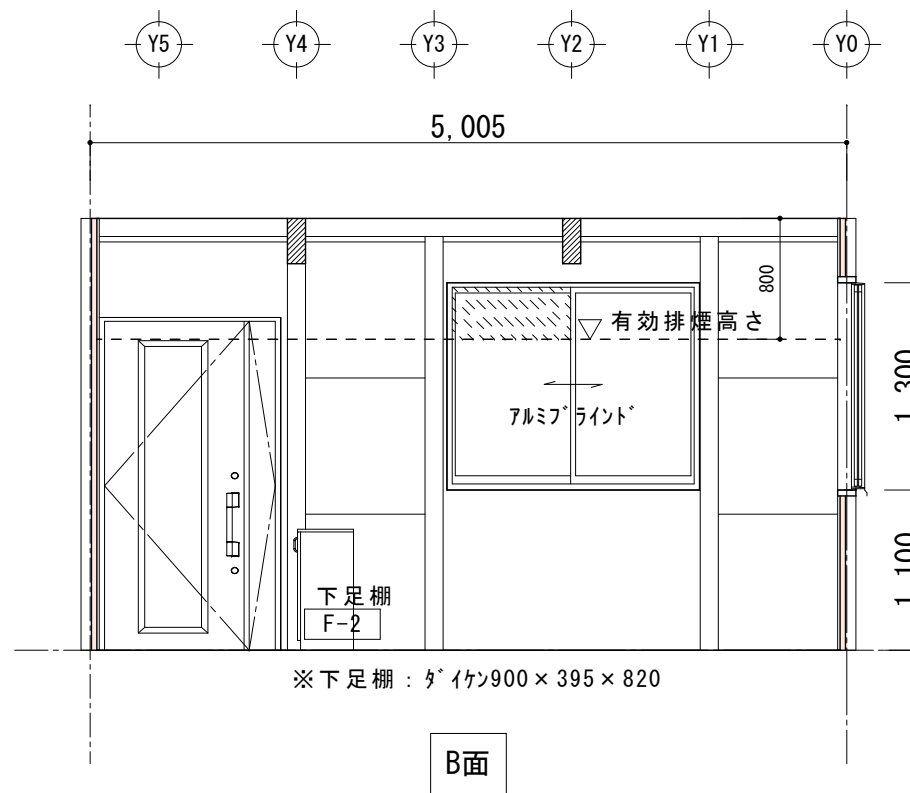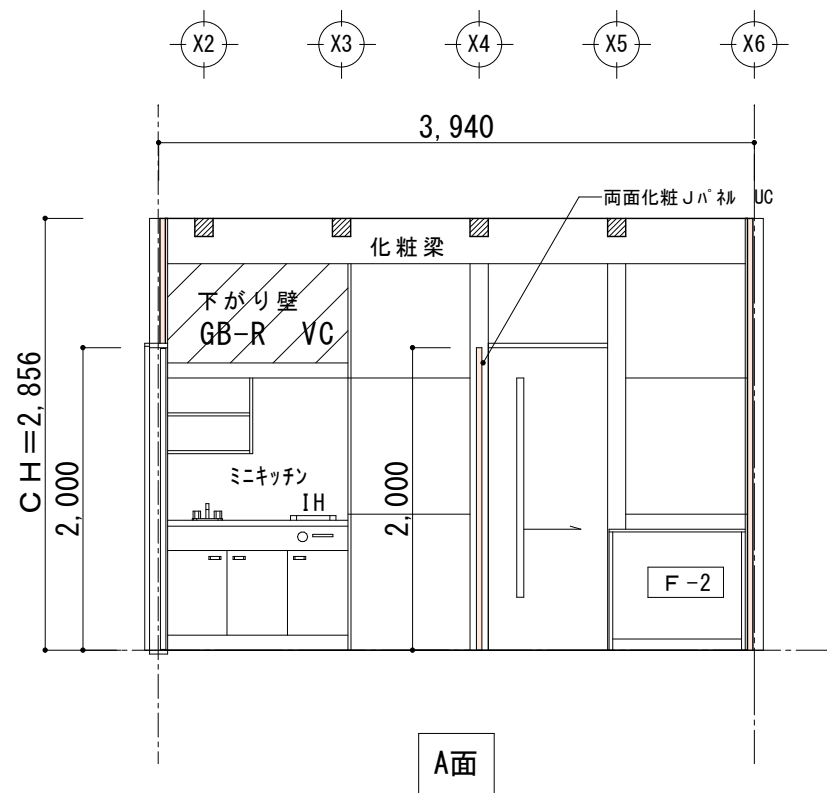


中塩原森林事務所新築工事		設 計	2023年1月31日
A - 1 7	展開図1	1/50	第1回変更
			第2回変更
株式会社 梶建築設計事務所・前橋建築事務所			第3回変更
			第4回変更

部屋名	書庫
床	化粧フローリング t=15ツキ板合板
巾木	木製 H=60 OSCL
壁	GB-R t=12.5 VC
腰壁	
天井	スクエアトンドラス t=9.5
廻縁	塩ビ製
備考	

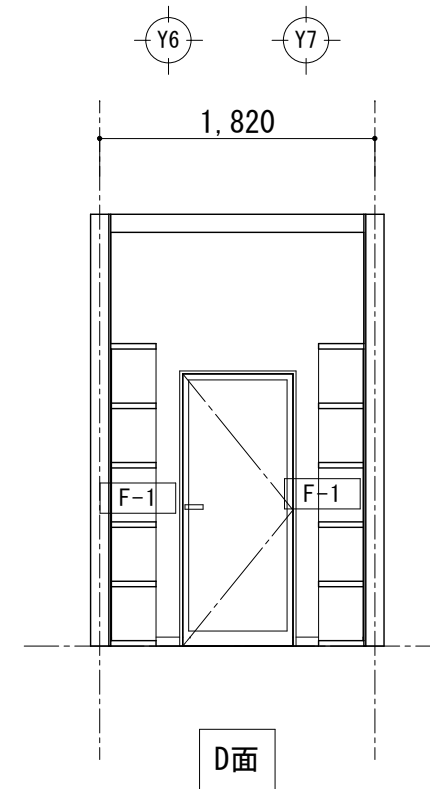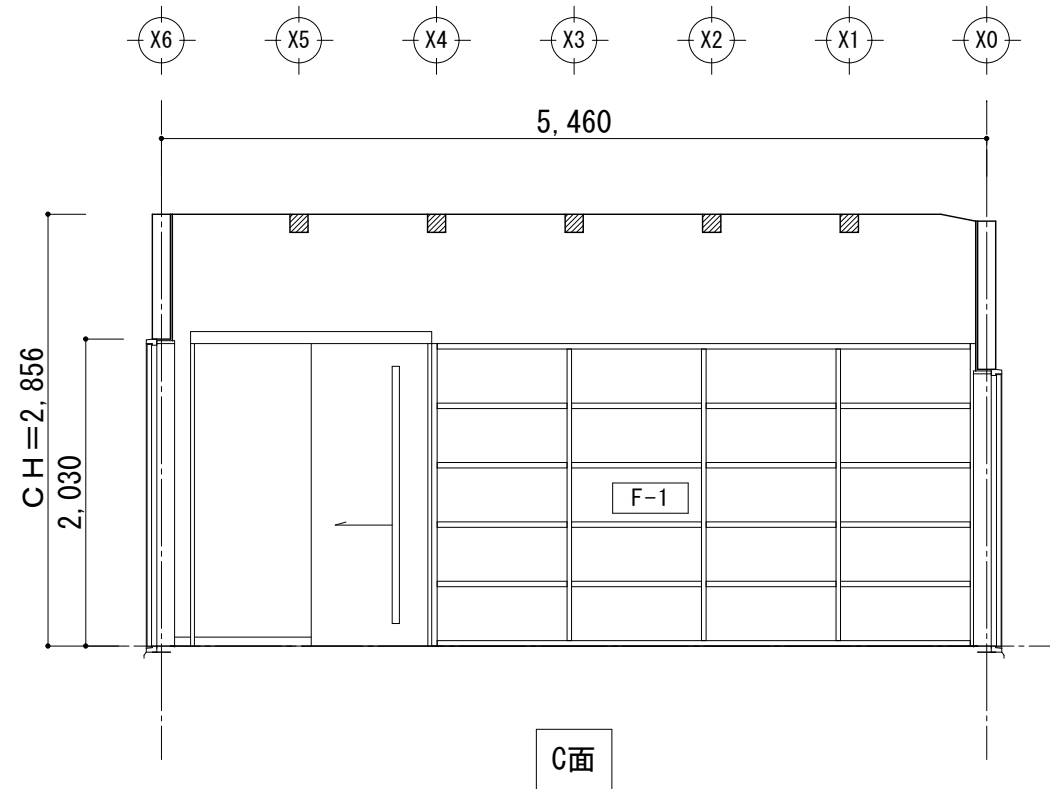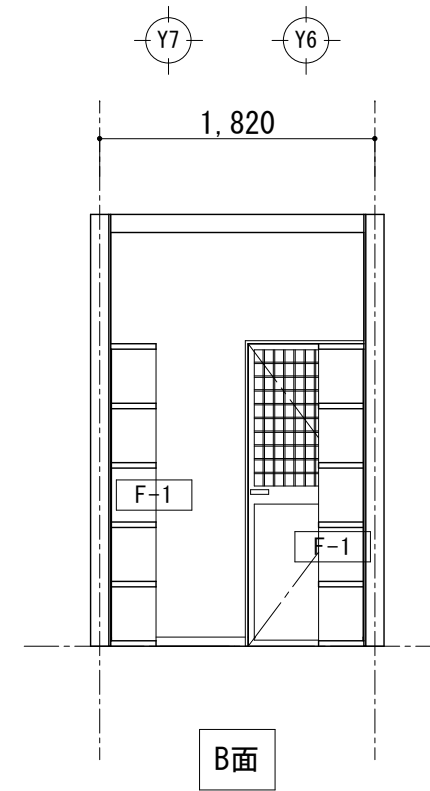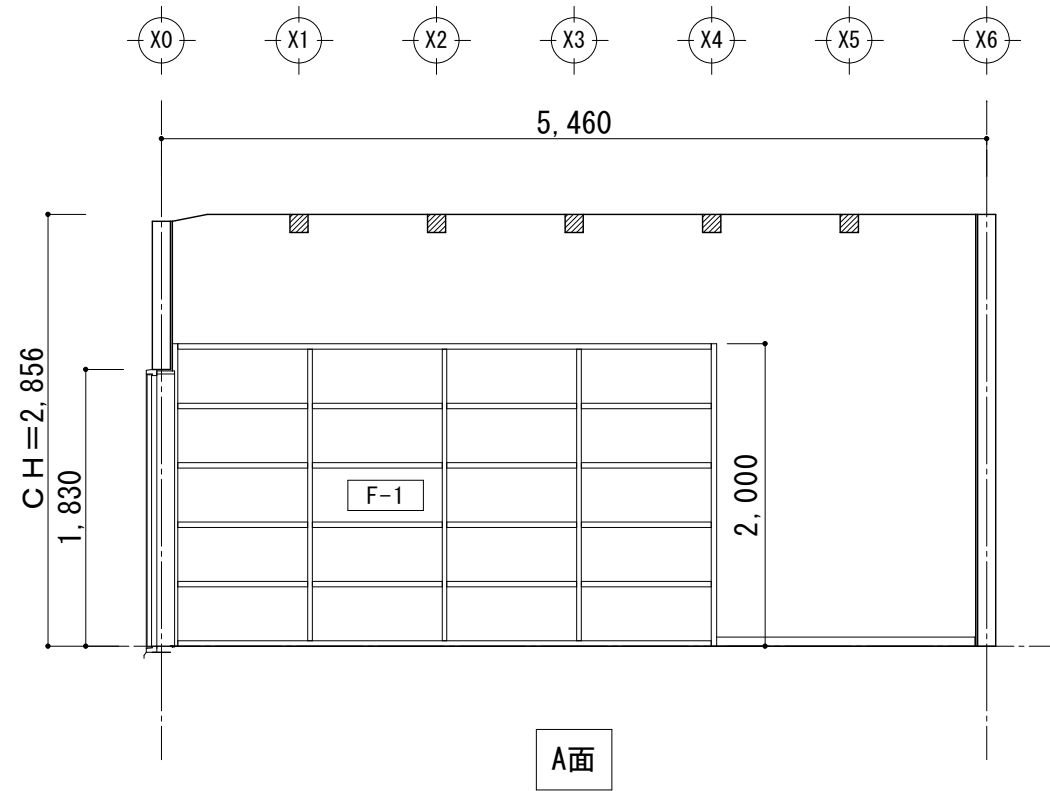


中塩原森林事務所新築工事		設 計	2023年1月31日
A - 1 8	展開図2	1/50	第1回変更
			第2回変更
株式 会社 梶建築設計事務所・前橋建築事務所			第3回変更
			第4回変更

部屋名	女トイレ
床	VS (複層 $t=2.0$ 床 \rightarrow) $t=2.0$
巾木	木製 $H=60$ OSCL
壁	防火不燃化粧板 $t=3.0$ 艶有り
腰壁	
天井	吹上 \rightarrow 吹下 $t=0.5$
廻縁	塩ビ製
備考	

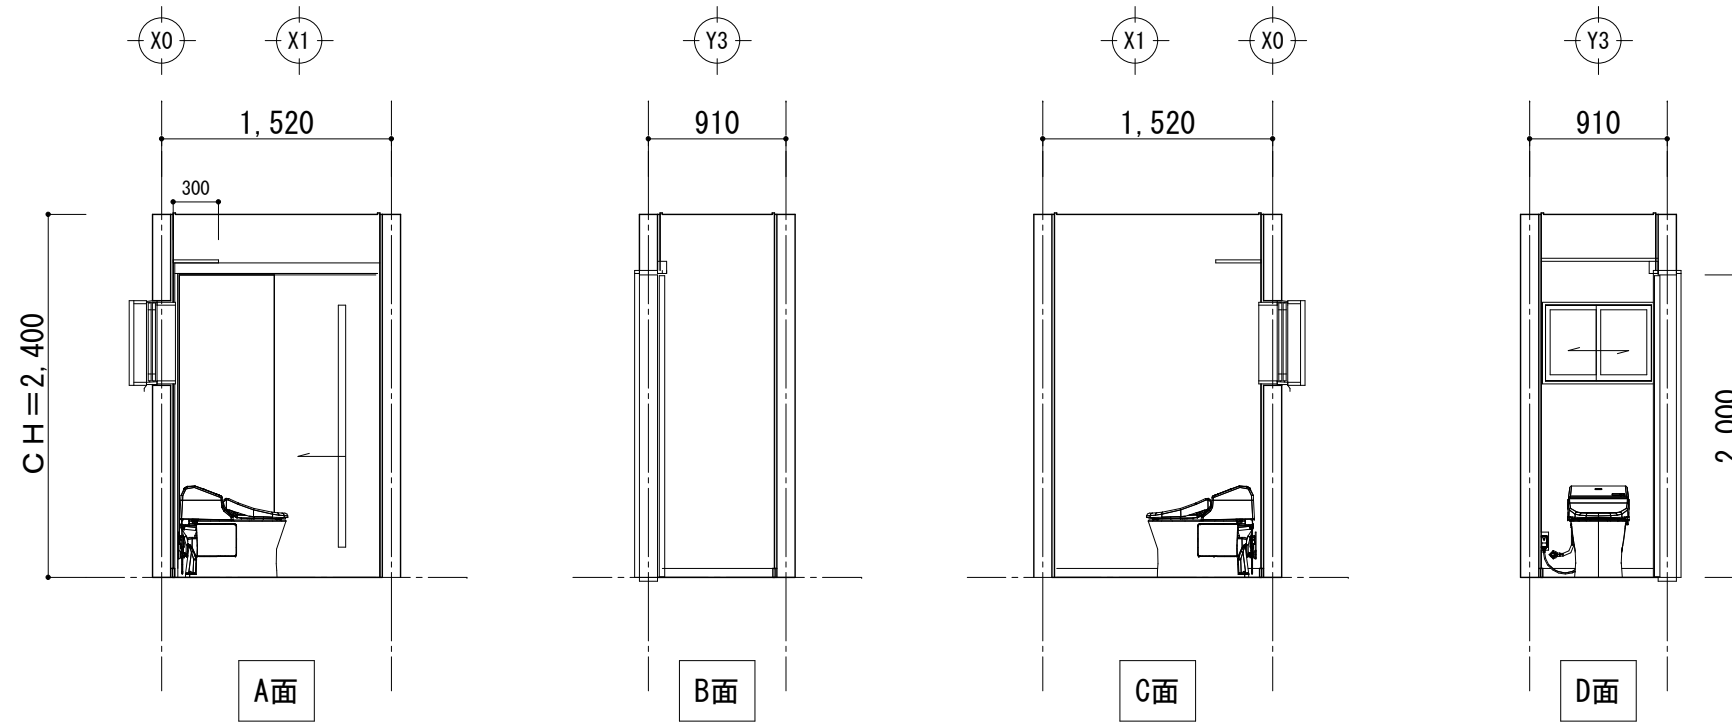


部屋名	洗面
床	VS (複層 $t=2.0$ 床 \rightarrow) $t=2.0$
巾木	木製 $H=60$ OSCL
壁	防火不燃化粧板 $t=3.0$ 艶有り
腰壁	
天井	吹上 \rightarrow 吹下 $t=0.5$
廻縁	塩ビ製
備考	

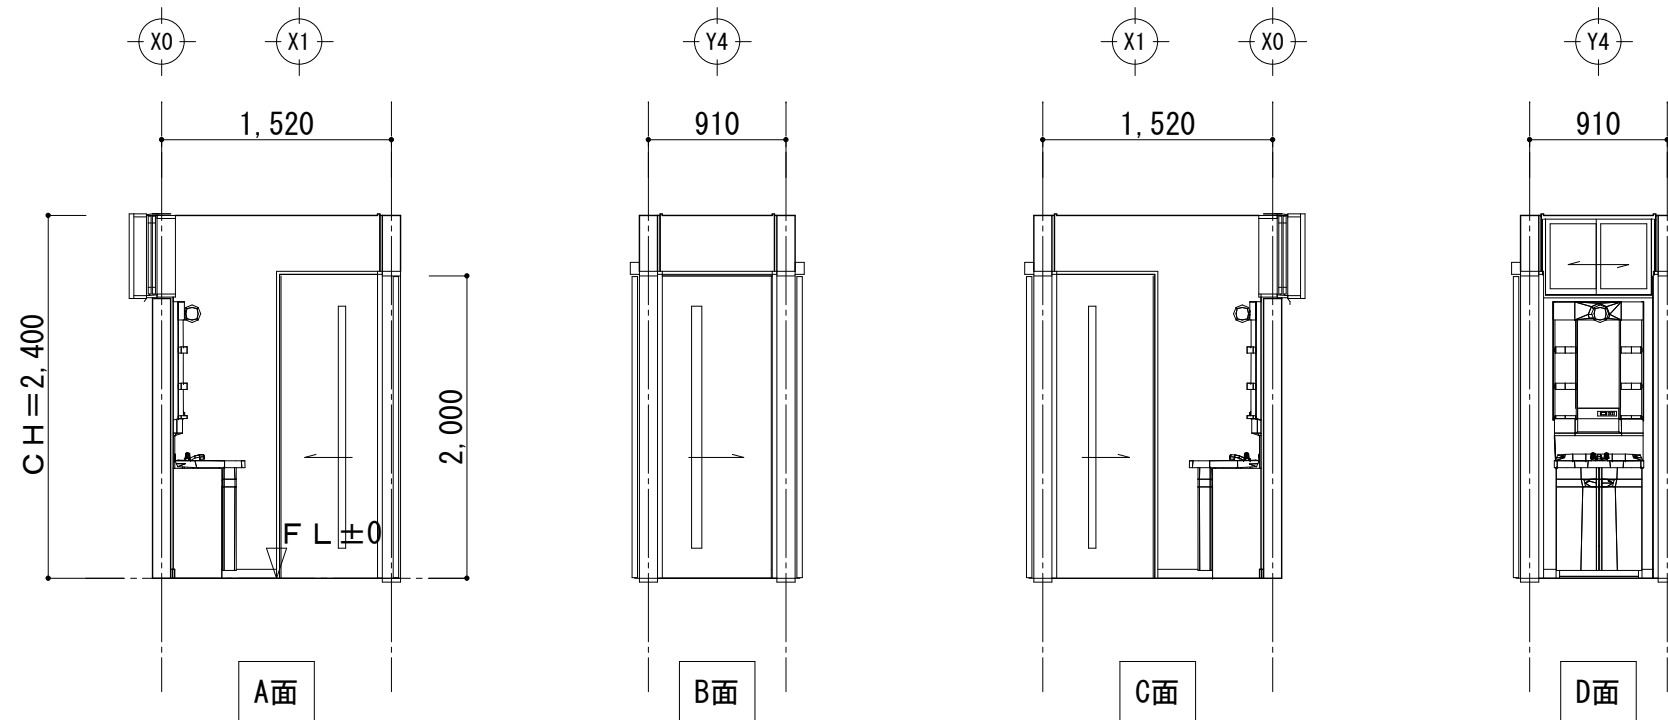


中塩原森林事務所新築工事		設計	2023年1月31日
A-19	展開図3	1/50	第1回変更
			第2回変更
株式会社 梶建築設計事務所・前橋建築事務所			第3回変更
			第4回変更


部屋名	更衣室
床	塩ビシート t=2.0
巾木	木製H=60 OSCL
壁	GR t=12.5 VC
腰壁	
天井	スライト D7 ラス t=9.5
廻縁	塩ビ製
備考	

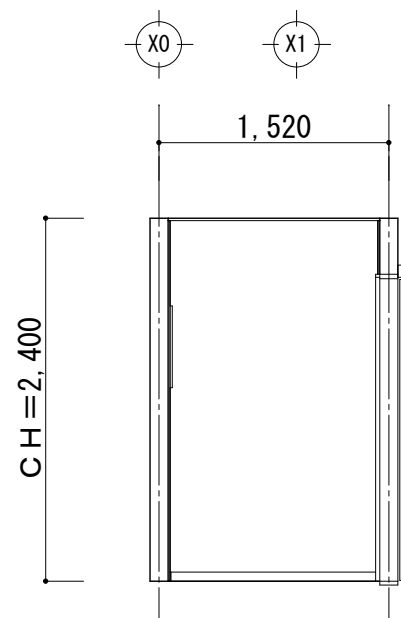


A面

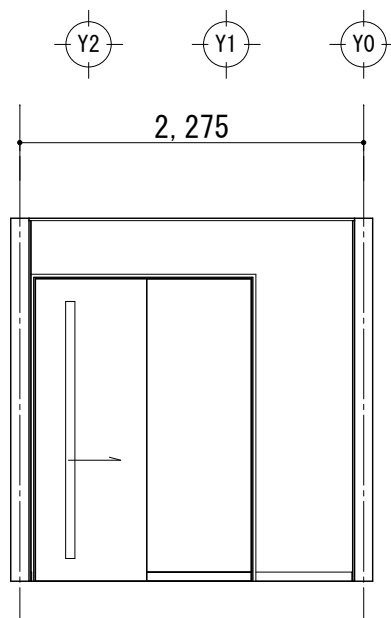

B面

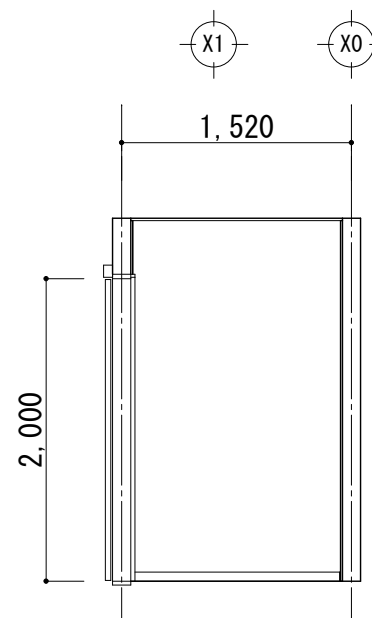


C面

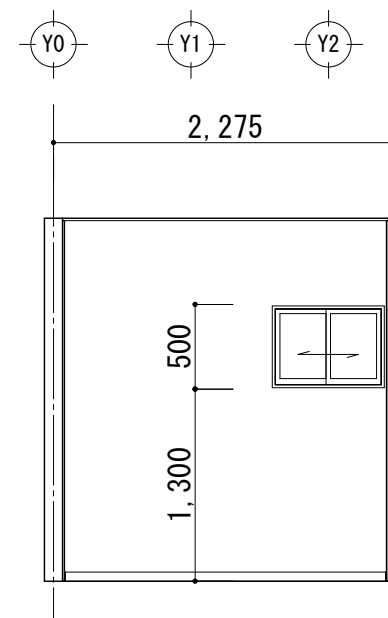


D面


部屋名	男子トイレ
床	塩ビシート t=2.0
巾木	木製H=60 OSCL
壁	防火不燃化粧板 t=3
腰壁	
天井	スライト D7 ラス t=9.5
廻縁	塩ビ製
備考	

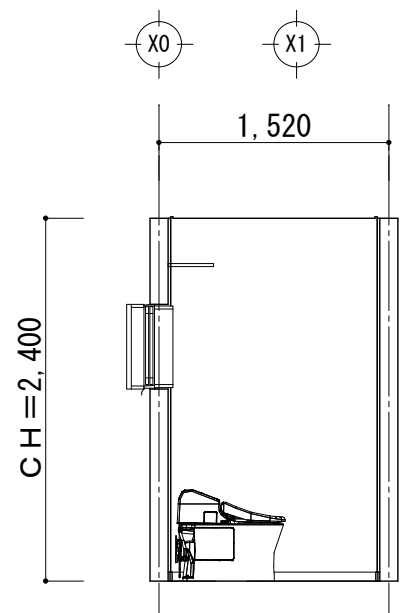


A面

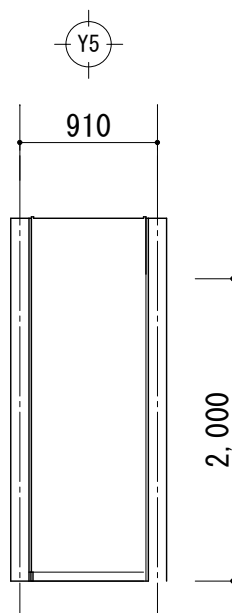

B面

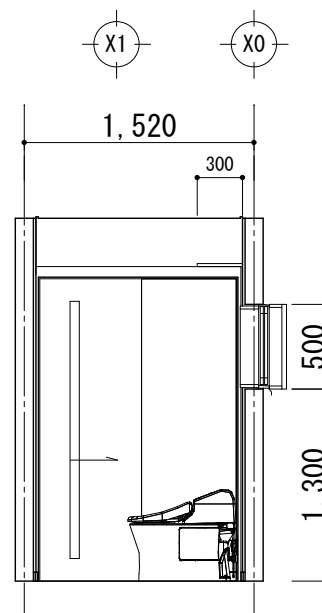

C面

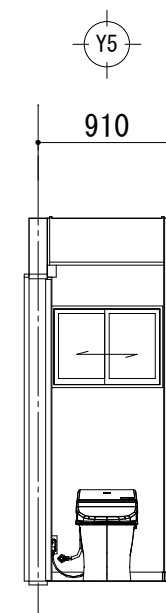

D面

中塩原森林事務所新築工事

設 計

2023年1月31日

A-20

展開図4

1/50

第1回変更





第2回変更

第3回変更


第4回変更

株式会社 梶建築設計事務所・前橋建築事務所

部屋名	車庫
床	コンクリート金ゴテ押工
巾木	モルタル金ゴテ押工
壁	ケイカル板 t = 12 ショイテ-EP-G
腰壁	
天井	ケイカル板 t = 6 目透かしEP
廻縁	塩ビ製
備考	

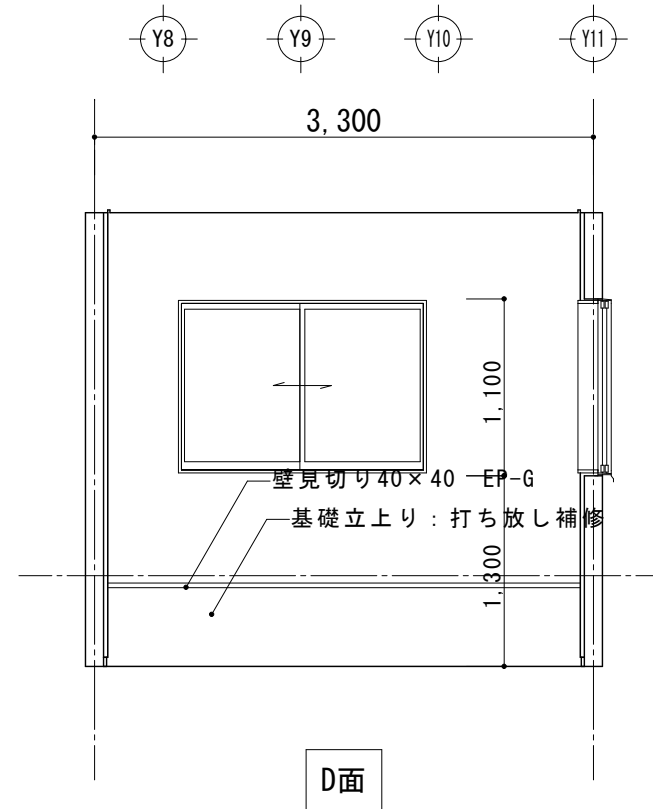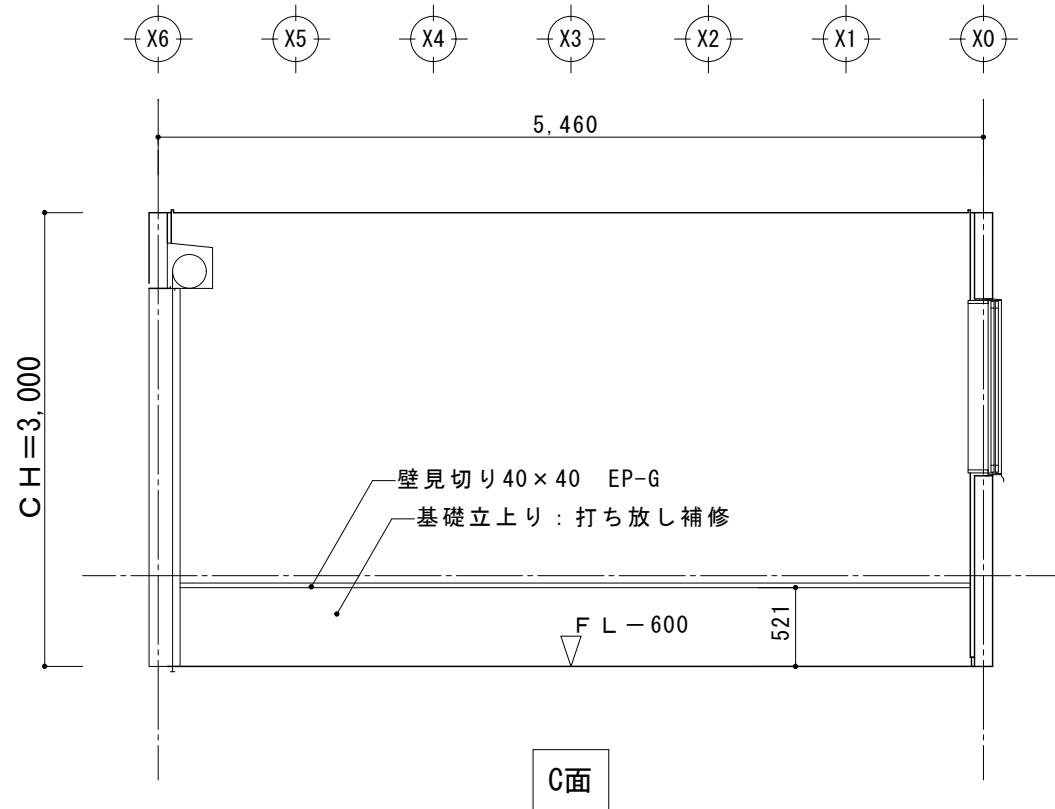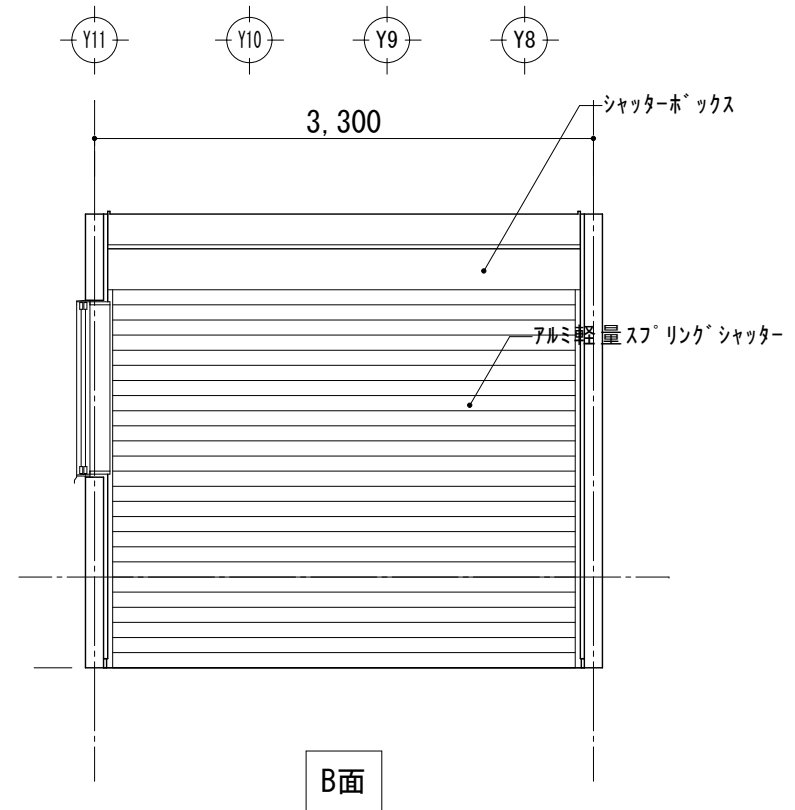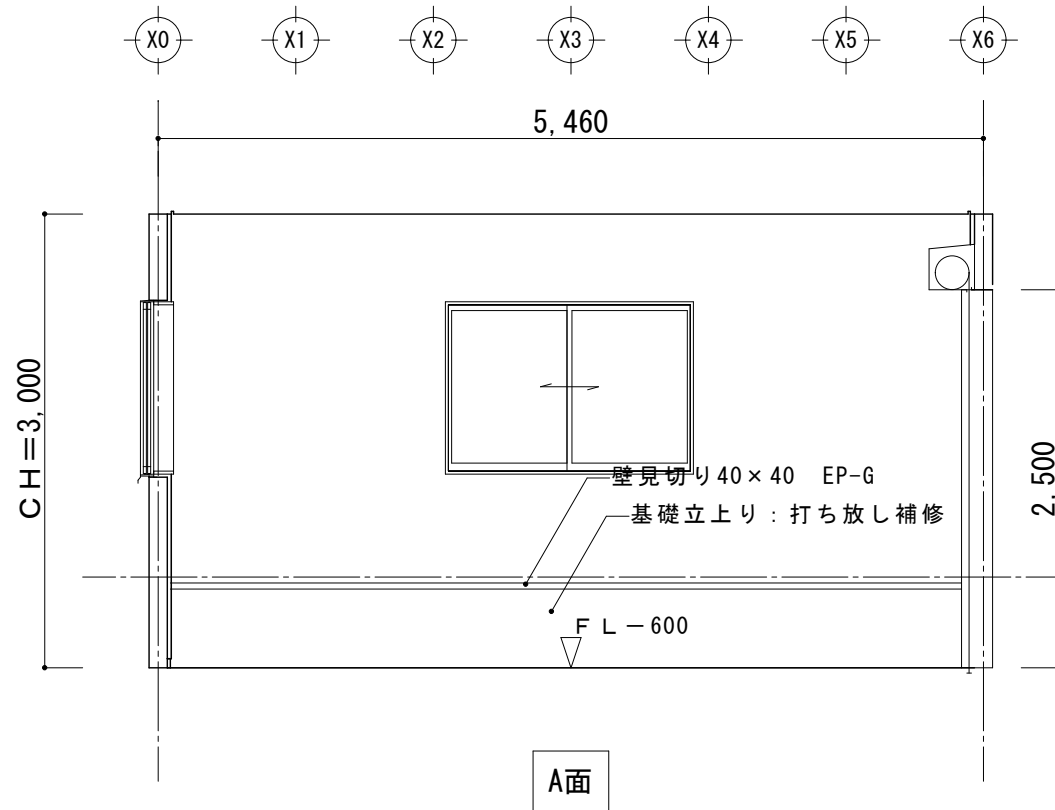


中塩原森林事務所新築工事		設 計	2023年1月31日
A-21	展開図5	1/50	第1回変更
			第2回変更
株式会社 梶建築設計事務所・前橋建築事務所			第3回変更
			第4回変更

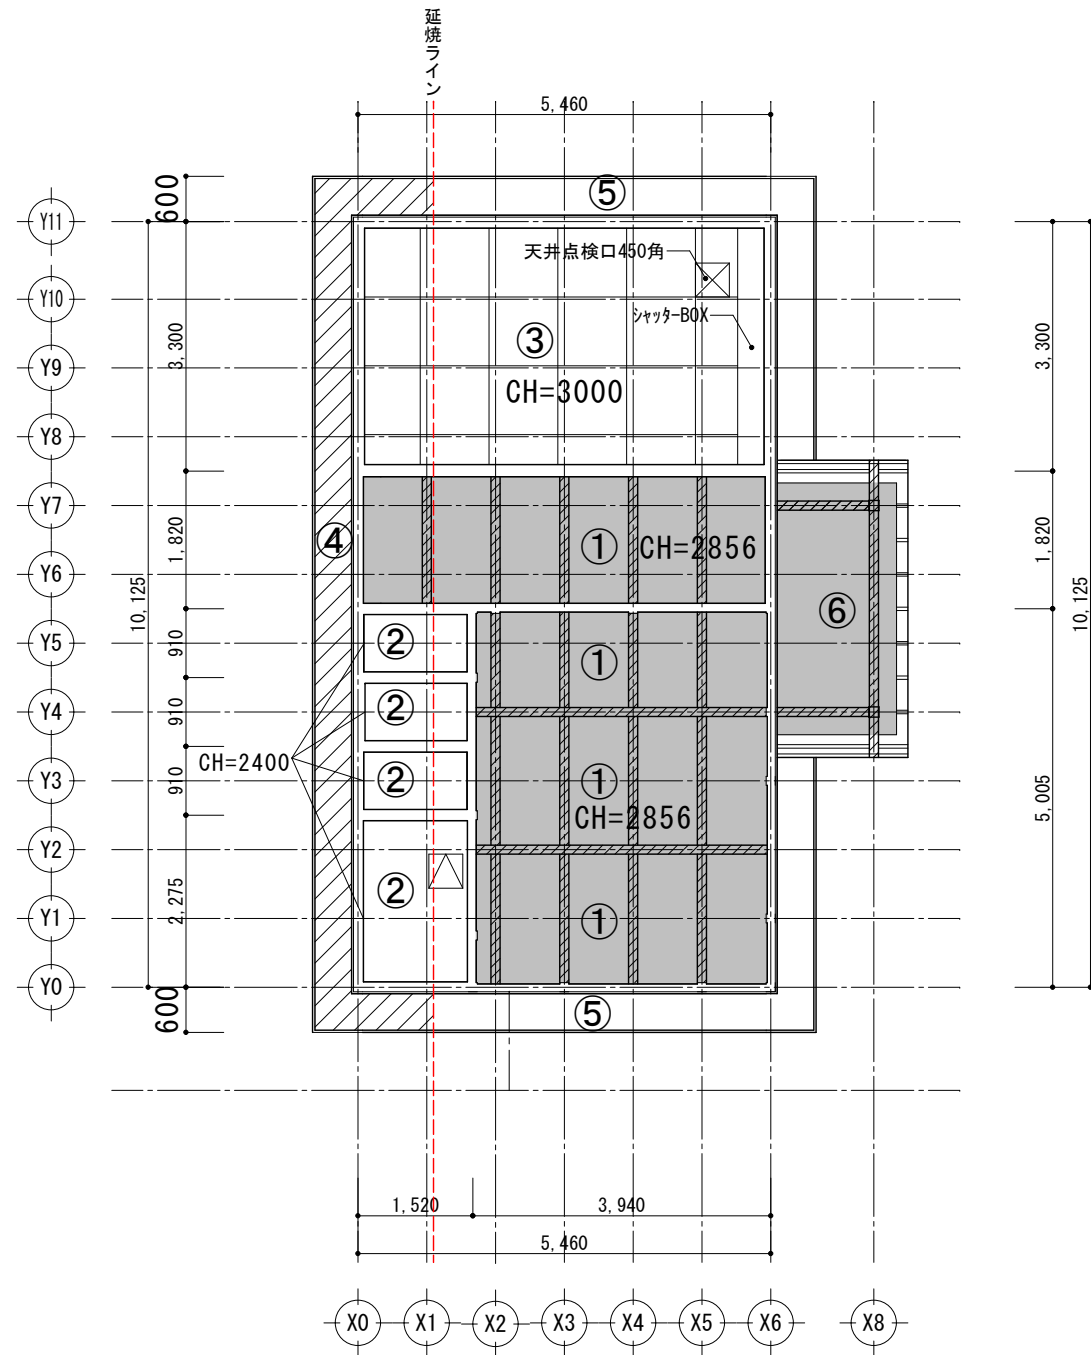

化粧梁を表す
 CLTを表す

凡例	
①	杉化粧CLT t=36 UC
②	GB-D t=9.5 (スクエアトーン) 吸音タイプ
③	ケイカル板 t=5 目透かし EP
④	軒天12 (ニチハ) 防火無孔板木目: QF030RS-0157 軒天換気金物共
⑤	軒天: (ニチハ) 有孔板 t=5 木目 寒冷紗裏貼り
⑥	CLT t=90表し 木材保護塗料塗
	天井点検口450角 7ヶ所 1ヶ所









天井伏図 1 : 100

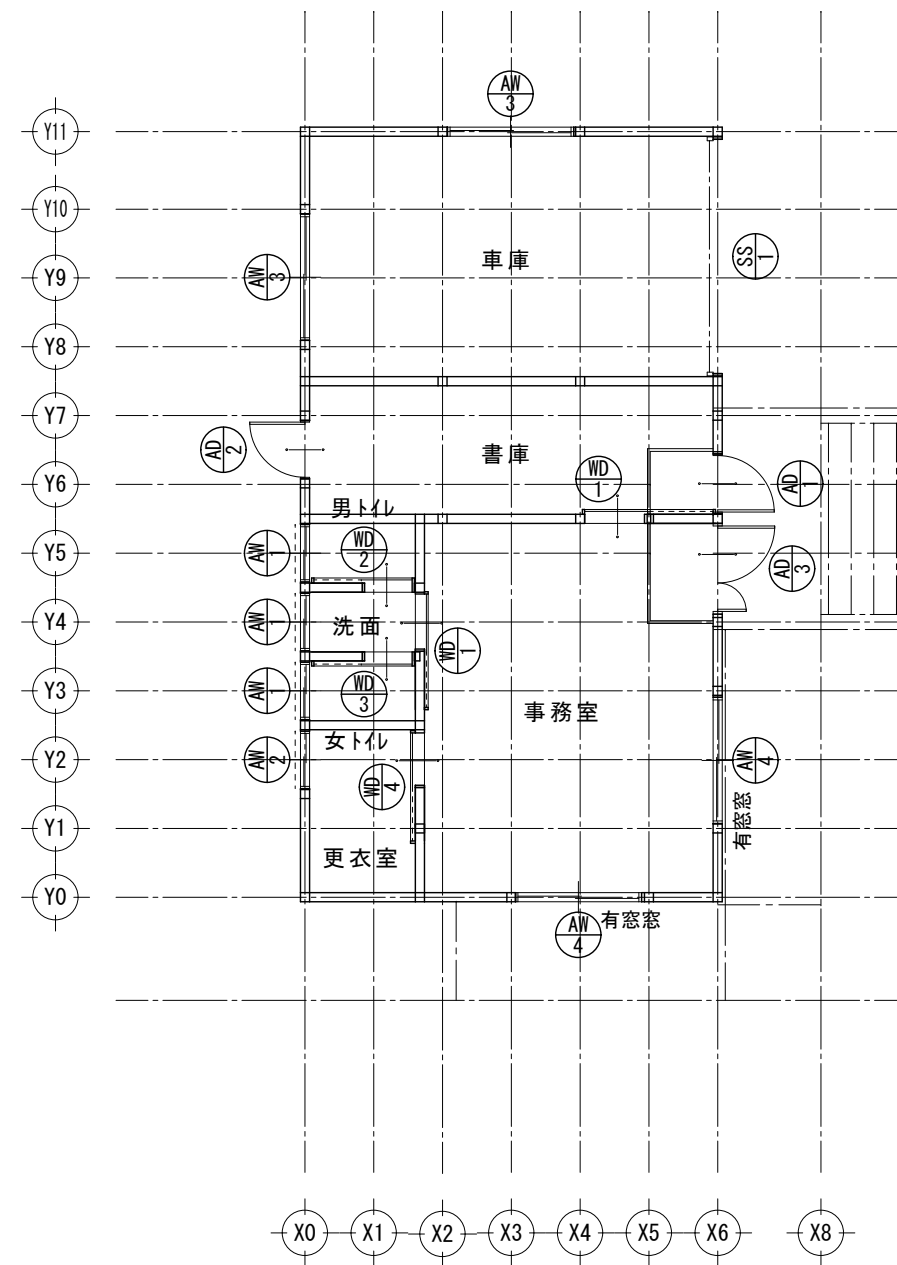

建具配置図 1 : 100

有窓階判定
 必要有窓面積 : $55.28/30 = 1.84\text{m}^2$
 AW-4 : $0.8 \times 1.3 = 1.04 \times 2ヶ所 = 2.08\text{m}^2$
 $1.84 < 2.08$ OK

中塩原森林事務所新築工事		設計	2023年1月31日
A-22	天井伏図	1/100	第1回変更
	建具配置図		第2回変更
株式会社 梶建築設計事務所・前橋建築事務所			第3回変更
			第4回変更

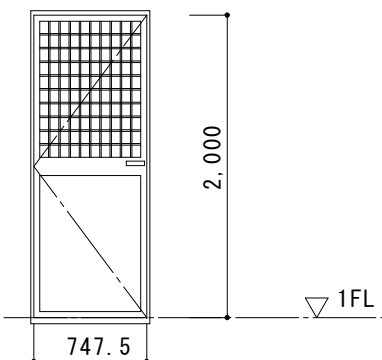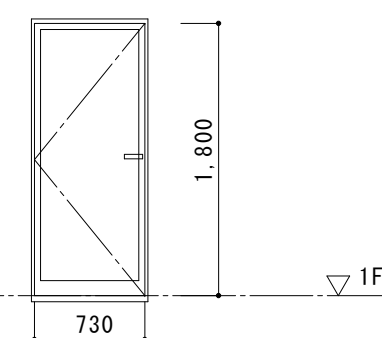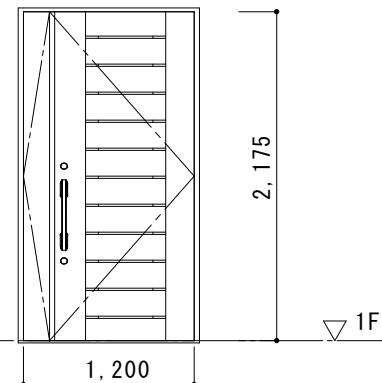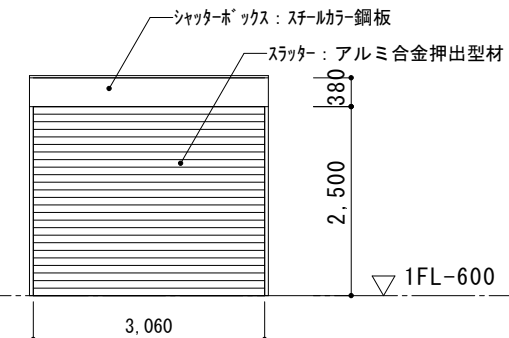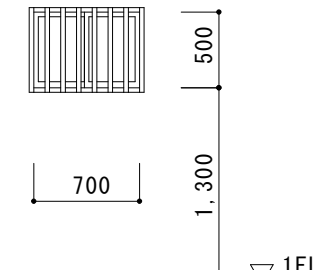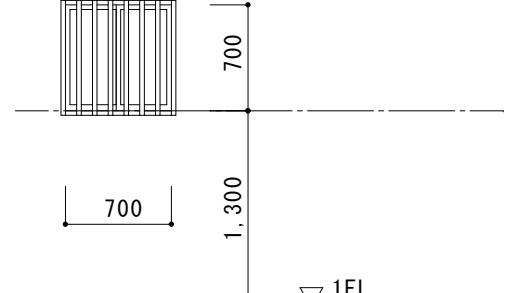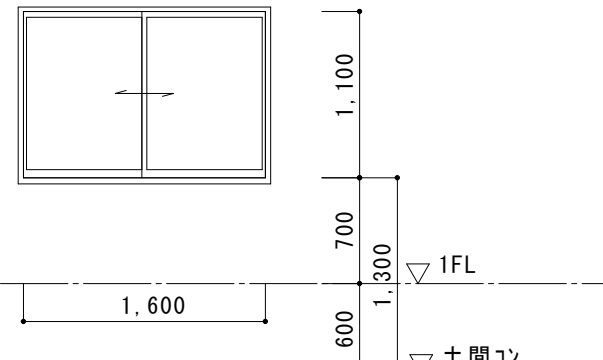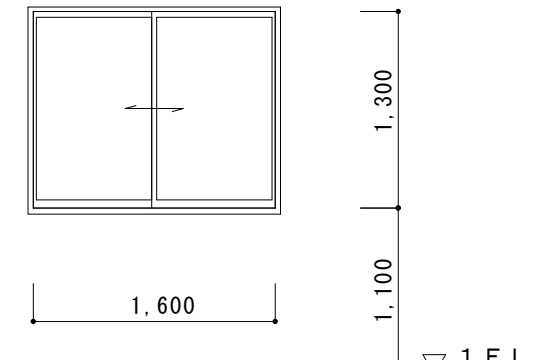記号 数量	AD 1 1	AD 2 1	AD 3 1	SS 1 1 S=1/100
形状 寸法				
名称 見込	片開きアルミドア 半外付 70	片開きアルミドア 半外付70	片開き玄関ドア 100	軽量スプリングシャッター(手動)
取付場所	書庫	書庫	事務所 玄関	車庫
仕上材料	アルミ+樹脂複合サッシ	アルミ+樹脂複合サッシ	陽極酸化被膜(ステンカラー)断熱タイプ	アルミ 焼付塗装 スラッター-t=0.5
硝子	複層ガラス 透明 3+16+4 型	複層ガラス 透明 3+16+4 型		—
金物	レバーハンドル・シリコン・錠サムターン付、DC、戸当たり	レバーハンドル・シリコン・錠サムターン付、DC、戸当たり	レバーハンドル・シリコン・錠サムターン付、DC、戸当たり	ガイドレール、付属金物一式
備考	付属金物 一式	付属金物 一式	付属金物 一式	車両用光電センサー(追加)
網戸	サランネット	サランネット		
記号 数量	AW 1 3	AW 2 1	AW 3 2	AW 4 2 有窓窓
形状 寸法				
名称 見込	引き違いサッシ 半外付 70	引き違いサッシ 半外付 70	引き違いサッシ 半外付 70	引き違いサッシ 半外付 70
取付場所	洗面、男女トイレ	更衣室	車庫	事務室
仕上材料	アルミ+樹脂複合サッシ	アルミ+樹脂複合サッシ	アルミ+樹脂複合サッシ	アルミ+樹脂複合サッシ
硝子	複層ガラス 透明 3+16+4 型	複層ガラス 透明 3+16+4 型	複層ガラス 5+6+6.8 型網入り	複層ガラス 透明 3+16+3 透明
金物	クレセント、引手、戸車、面格子	クレセント、引手、戸車、水切り、面格子	クレセント、引手、戸車、水切	クレセント、引手、戸車、水切
備考	付属金物 一式	付属金物 一式	付属金物 一式	付属金物 一式 アルミ横型ブラインド W=25ルーブコード式
網戸	サランネット	サランネット	サランネット	サランネット



中塩原森林事務所新築工事

A-23	建具表1	1/50
株式会社 梶建築設計事務所・前橋建築事務所		

設計	2023年1月31日
第1回変更	
第2回変更	
第3回変更	
第4回変更	

記号 数量	WD 1 2	WD 2 1	WD 3 1	WD 4 1
形状 寸法				
名称 見込	片引きハンカ'-フラッシュ戸 見込み : 36	片引きハンカ'-フラッシュ戸 見込み : 36	片引きハンカ'-フラッシュ戸 見込み : 36	片引きハンカ'-フラッシュ戸 見込み : 36
取付場所	洗面、書庫	男子トイレ	女子トイレ	更衣室
仕上材料	ツキ板合板フラッシュ戸 (既製品)	ツキ板合板フラッシュ戸 (既製品)	ツキ板合板フラッシュ戸 (既製品)	ツキ板合板フラッシュ戸 (既製品)
硝子	型ガラス t=4	型ガラス t=4	型ガラス t=4	型ガラス t=4
金物	引手、ハンカ'-レール、ハンカ'-	引手、表示かま錠、ハンカ'-レール、ハンカ'-	引手、表示かま錠、ハンカ'-レール、ハンカ'-	引手、表示かま錠、ハンカ'-レール、ハンカ'-
備考	アウトセット 付属金物 一式	アウトセット 付属金物 一式	アウトセット 付属金物 一式	アウトセット 付属金物 一式
網戸				
記号 数量				
形状 寸法				
名称 見込				
取付場所				
仕上材料				
硝子				
金物				
備考				
網戸				

中塩原森林事務所新築工事		設 計	2023年1月31日
A-24	建具表2	1/50	第1回変更
			第2回変更
株式会社 梶建築設計事務所・前橋建築事務所			第3回変更
			第4回変更

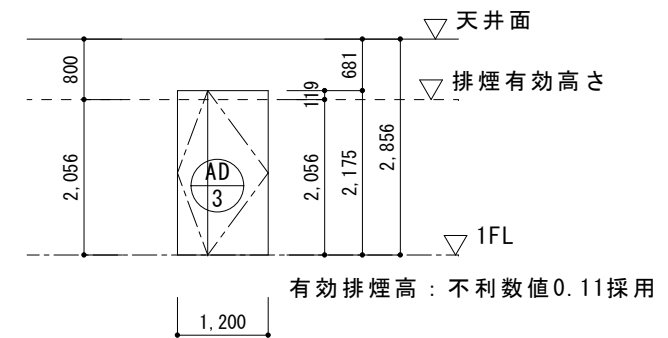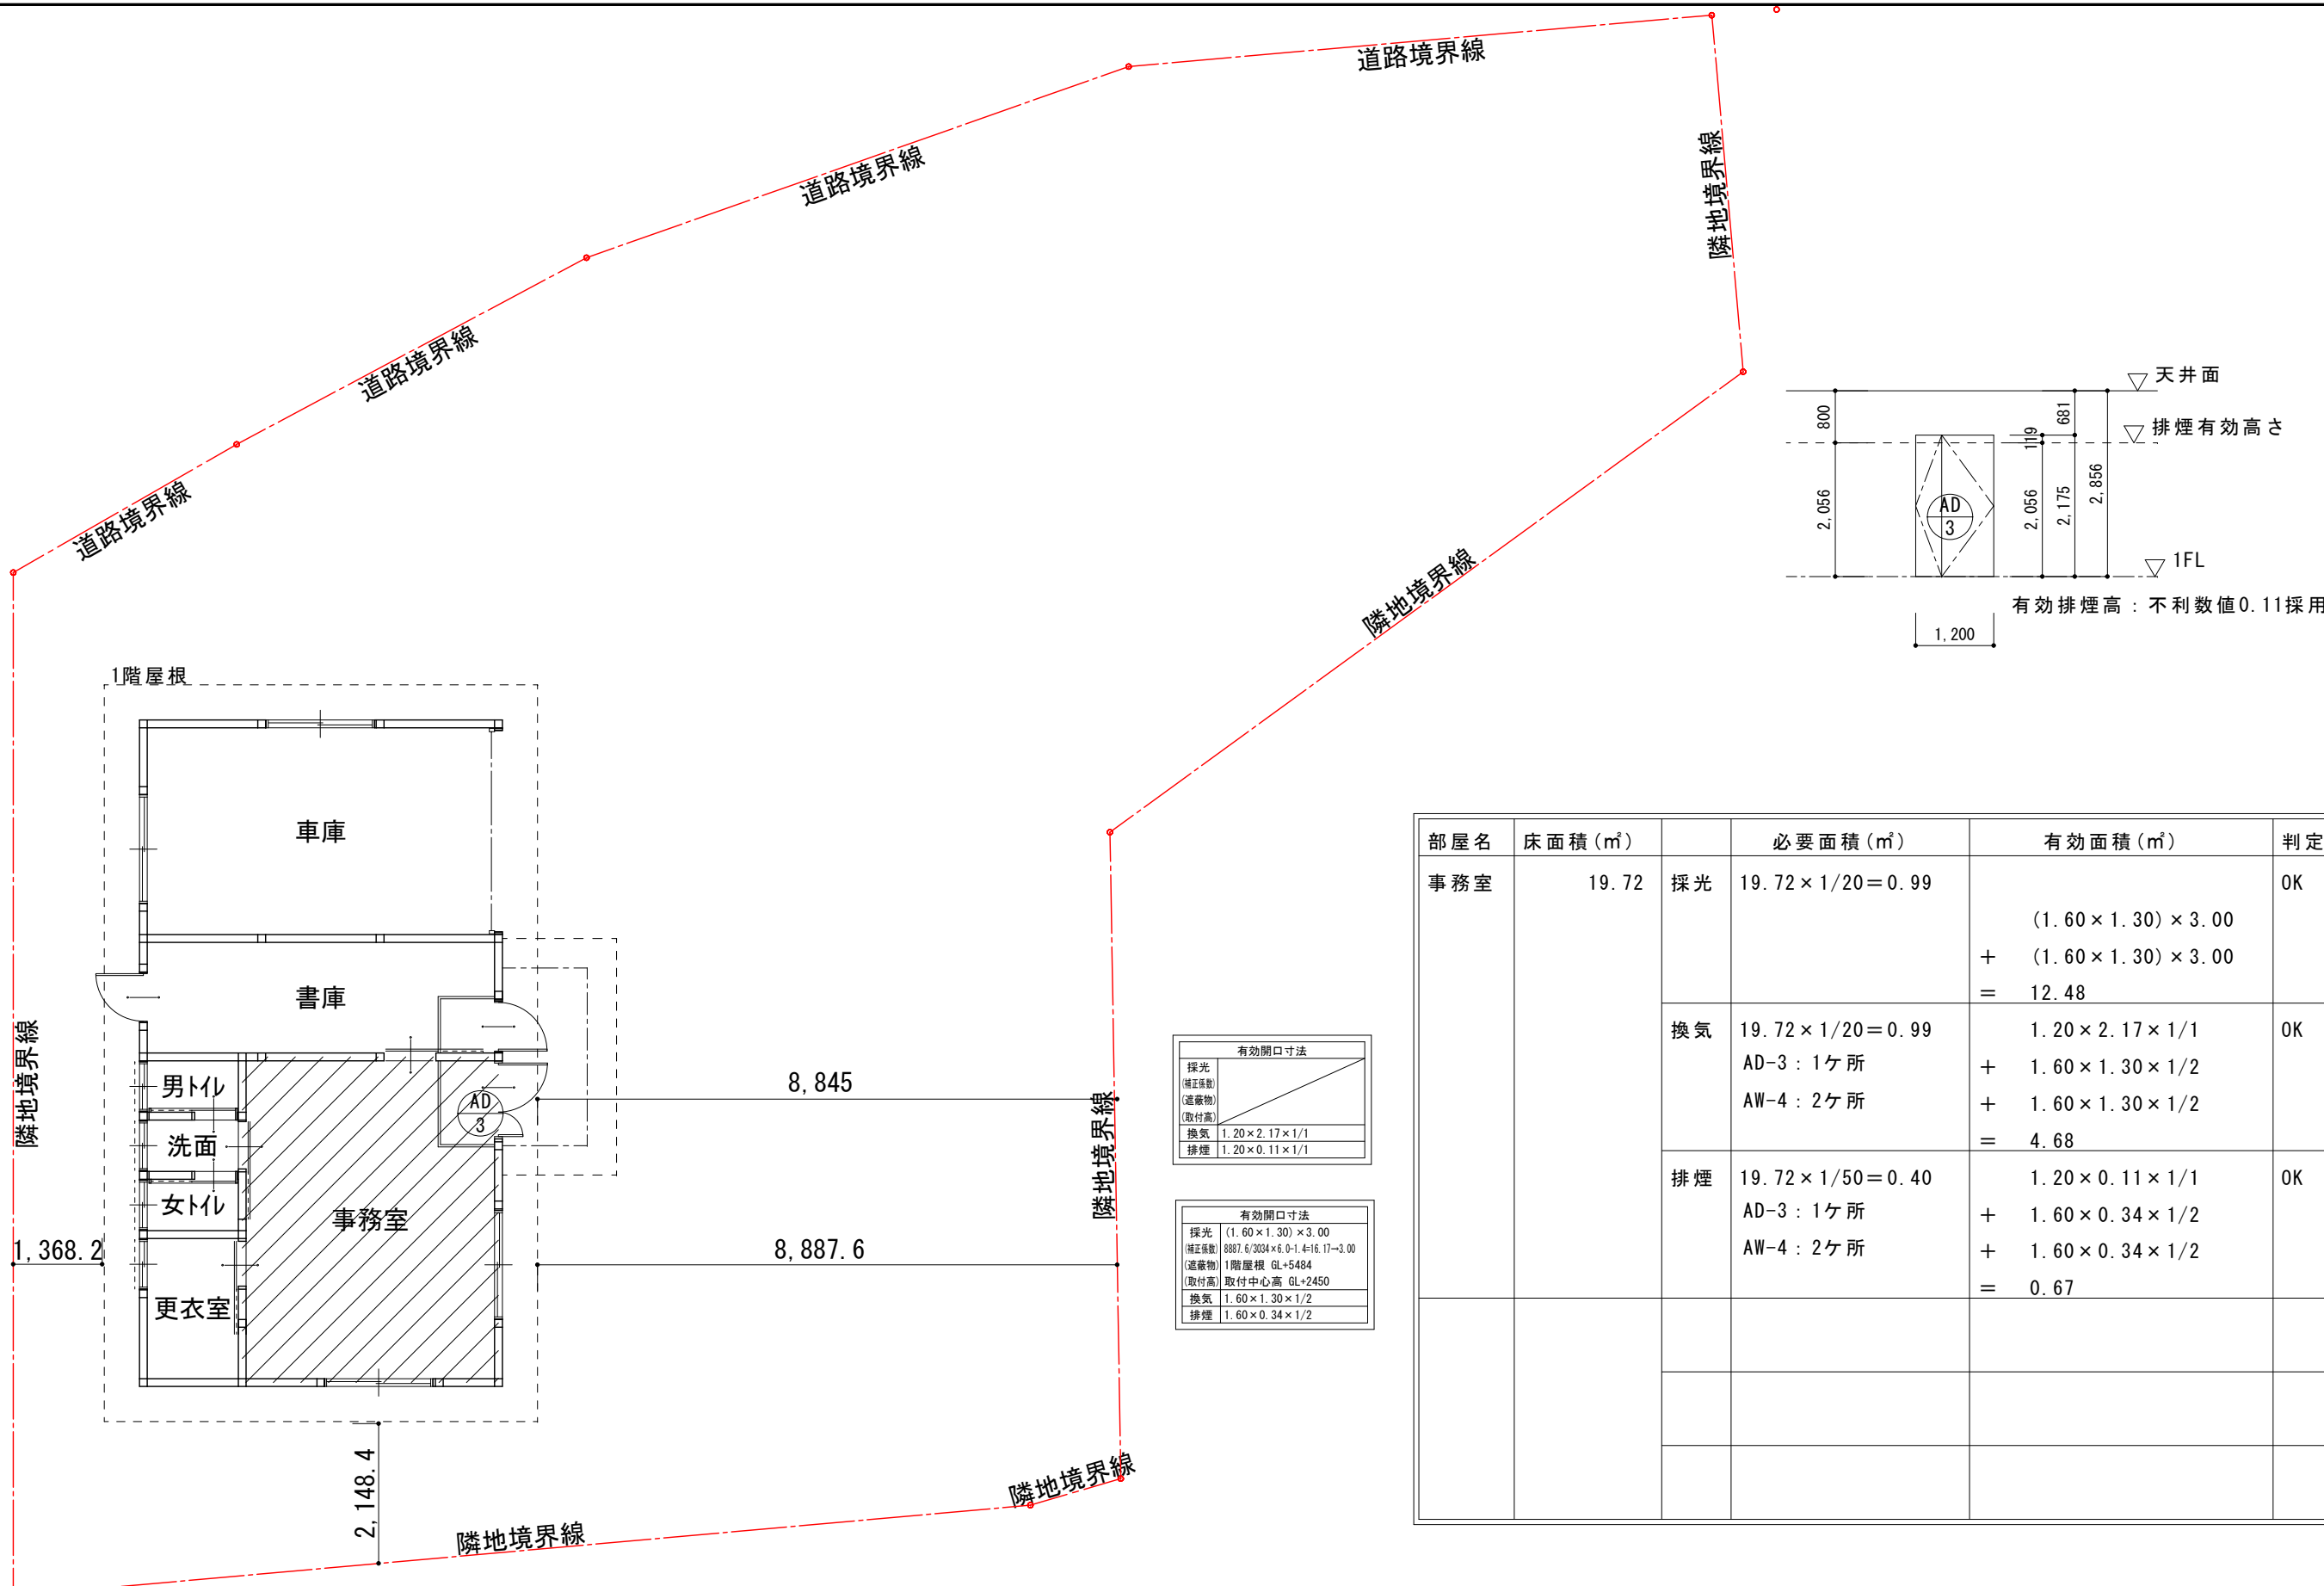

部屋名	床面積 (㎡)		必要面積 (㎡)	有効面積 (㎡)	判定
事務室	19.72	採光	$19.72 \times 1/20 = 0.99$	$(1.60 \times 1.30) \times 3.00$ + $(1.60 \times 1.30) \times 3.00$ = 12.48	OK
		換気	$19.72 \times 1/20 = 0.99$ AD-3 : 1ヶ所 AW-4 : 2ヶ所	$1.20 \times 2.17 \times 1/1$ + $1.60 \times 1.30 \times 1/2$ + $1.60 \times 1.30 \times 1/2$ = 4.68	OK
		排煙	$19.72 \times 1/50 = 0.40$ AD-3 : 1ヶ所 AW-4 : 2ヶ所	$1.20 \times 0.11 \times 1/1$ + $1.60 \times 0.34 \times 1/2$ + $1.60 \times 0.34 \times 1/2$ = 0.67	OK

採光	(1.60 × 1.30) × 3.00
補正係数	2148.4/2280 × 6.0 - 1.4 - 21 - 3.00
(遮蔽物)	1階屋根 GL+4748
(取付高)	取付中心高 GL+2450
換気	1.20 × 2.17 × 1/1
排煙	1.20 × 0.11 × 1/1


採光	(1.60 × 1.30) × 3.00
補正係数	2887.6/3034 × 6.0 - 1.4 - 16.17 - 3.00
(遮蔽物)	1階屋根 GL+5484
(取付高)	取付中心高 GL+2450
換気	1.60 × 1.30 × 1/2
排煙	1.60 × 0.34 × 1/2

採光	(1.60 × 1.30) × 3.00
補正係数	2148.4/2280 × 6.0 - 1.4 - 21 - 3.00
(遮蔽物)	1階屋根 GL+4748
(取付高)	取付中心高 GL+2450
換気	1.60 × 1.30 × 1/2
排煙	1.60 × 0.34 × 1/2

中塩原森林事務所新築工事		設計	2023年1月31日
A-25	法規チェック図	A3 : 1/100	第1回変更
			第2回変更
株式会社 梶建築設計事務所・前橋建築事務所			第3回変更
			第4回変更


F-1

書庫棚 : 2ヶ所

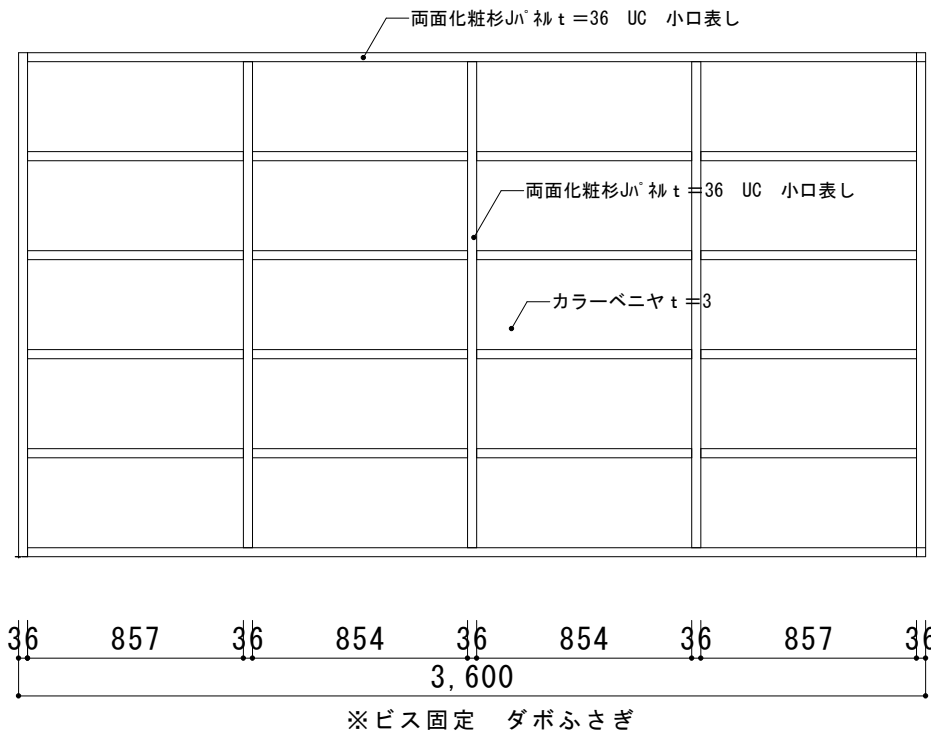

F-2

下足棚 : タ イフF20型900×820×395 同等品
1台 定価75,600円

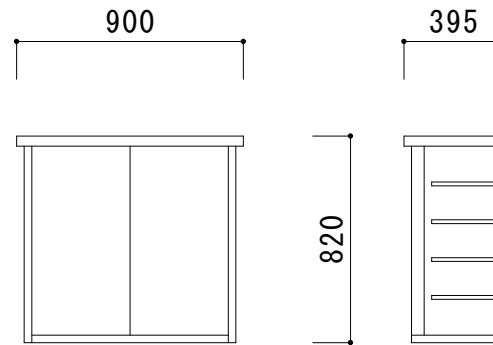


郵便ポスト : 杉田ACE PF704H同等品

レターボックスPF(前入前出) / 専用自立スタンド


商品番号	品名	仕様	材	仕上げ	サイズ	高さ	幅	奥行	重量	単位
-248-440	PF704K フラック	-	-	粉体塗装	300 300	-	4	3.0kg	-	-
-248-544	PF704E5 バック	-	-	127-ステン	300 300	-	4	3.0kg	-	-
-247-545	PF704E5 ウォールネット	-	-	300 300	300	-	4	3.0kg	-	-
-248-557	PF704E5 ヘアライン	-	-	300 300	300	-	1	1.0kg	-	-
-248-435	専用自立スタンド ST08-1H	-	-	1310 40 40	PF704用	1	5.0kg	-	-	-
-248-438	ST08-2H	-	-	1310 40 40	PF704用	1	5.0kg	-	-	-
-248-441	ST08-3H	-	-	1310 40 40	PF704用	1	5.0kg	-	-	-

F-3

事務室棚 : 1ヶ所

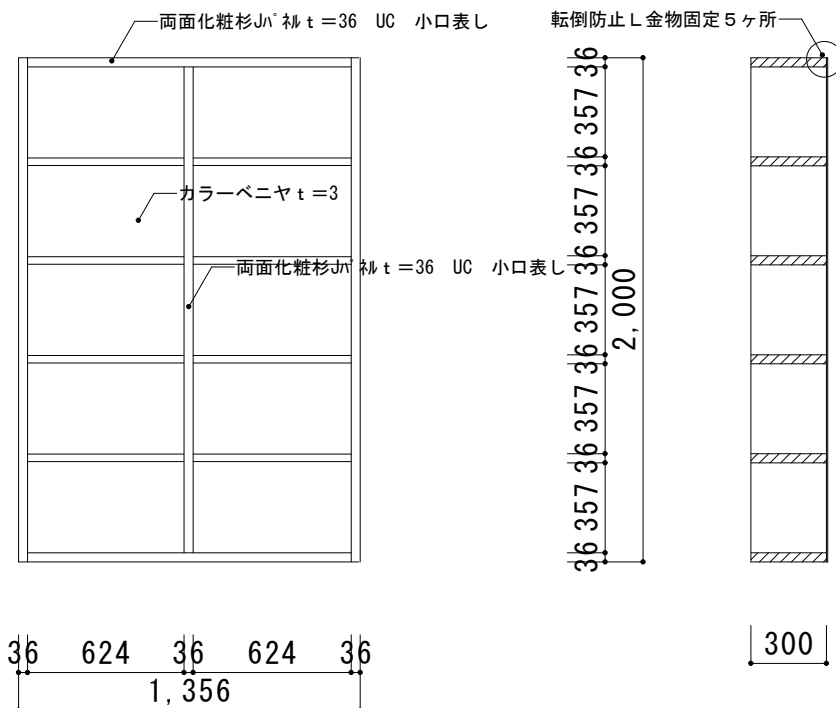

ミニキッチンL=1200 : 1ヶ所

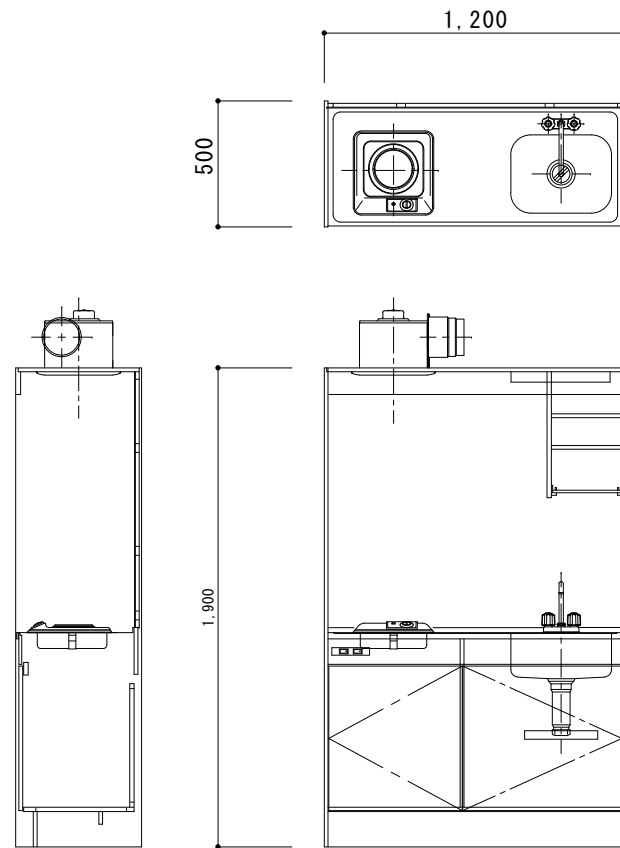

名称	仕様
トップ	ステンレス
シンク	ステンレス
キャビネット	特殊樹脂コートパーティクルボード
照明器具	蛍光灯10W
水栓器具	混合水栓
加熱機器	IHヒーター 単相100V
換気扇	ダクト径φ100
飲料用電気温水器	12L 単相100V

キーボックス : 杉田ACE KD-10WG同等品

エースキーボックス KD ホワイトグレーブラック (標準・固定取付)

商品番号	品名	仕様	材	仕上げ	サイズ	高さ	幅	奥行	重量	単位
-181-200	10WG	10WG	-	14,400	300 300	100	10	1.5kg	-	-
-181-201	10WG	10WG	-	14,400	300 300	100	10	1.5kg	-	-
-181-202	14WG	14WG	-	19,200	300 300	100	10	1.5kg	-	-
-181-203	14WG	14WG	-	19,200	300 300	100	10	1.5kg	-	-

中塩原森林事務所新築工事

設計		2023年1月31日	
A-26	雑詳細図	A3: 1/30	第1回変更
			第2回変更
			第3回変更
			第4回変更