
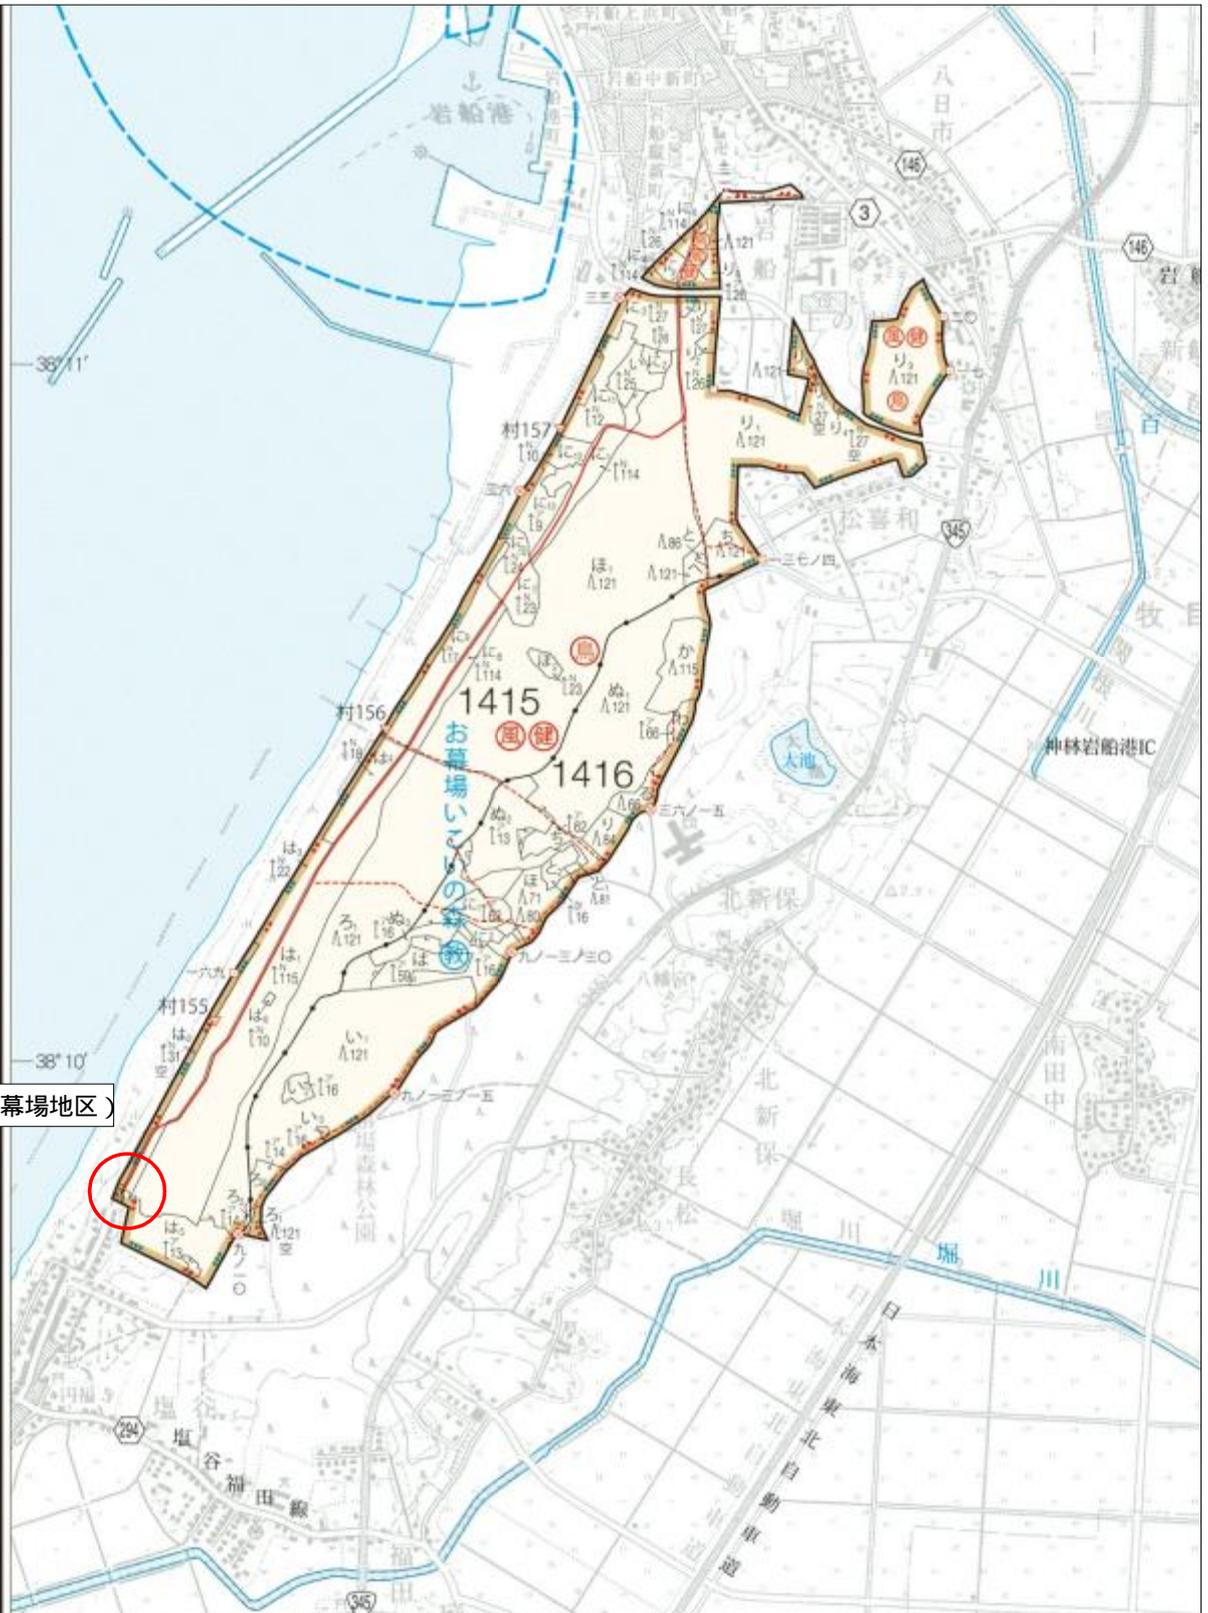


施工箇所（瀬波地区）

（瀬波地区）

凡 例	
	施工箇所

年 度	令 和 7 年 度		
工 事 名	瀬波地区外 1 共生保安林整備工事		
図 面 名	位 置 図		
図 面 番 号	1	縮 尺	1 / 20000

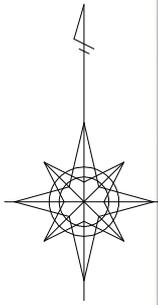


施工箇所 (お幕場地区)


(お幕場地区)

凡 例	
	施工箇所

年 度	令 和 7 年 度		
工 事 名	瀬波地区外1 共生保安林整備工事		
図 面 名	位 置 図		
図 面 番 号	2	縮 尺	1 / 20000

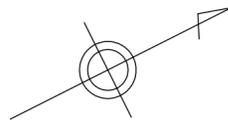


静雲荘

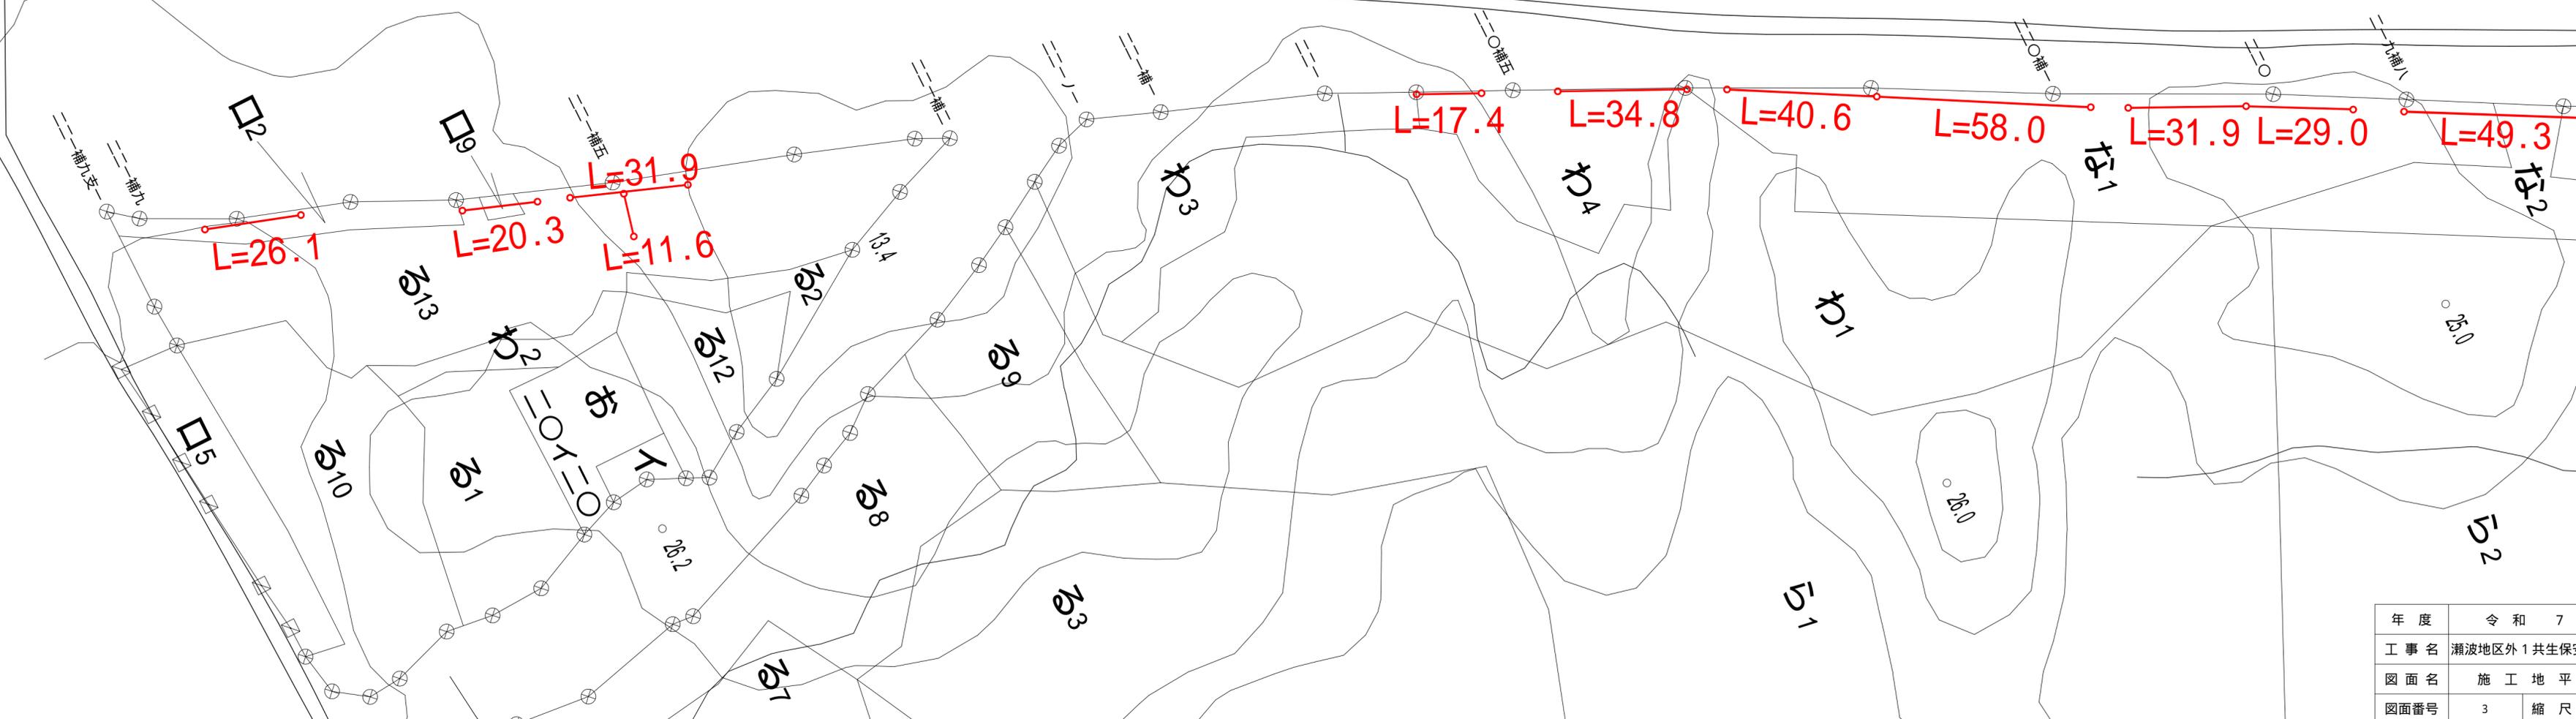

(瀬波地区)

年度	令和 7 年度		
工事名	瀬波地区外 1 共生保安林整備工事		
図面名	施工地平面図		
図面番号	3	縮尺	1/1000

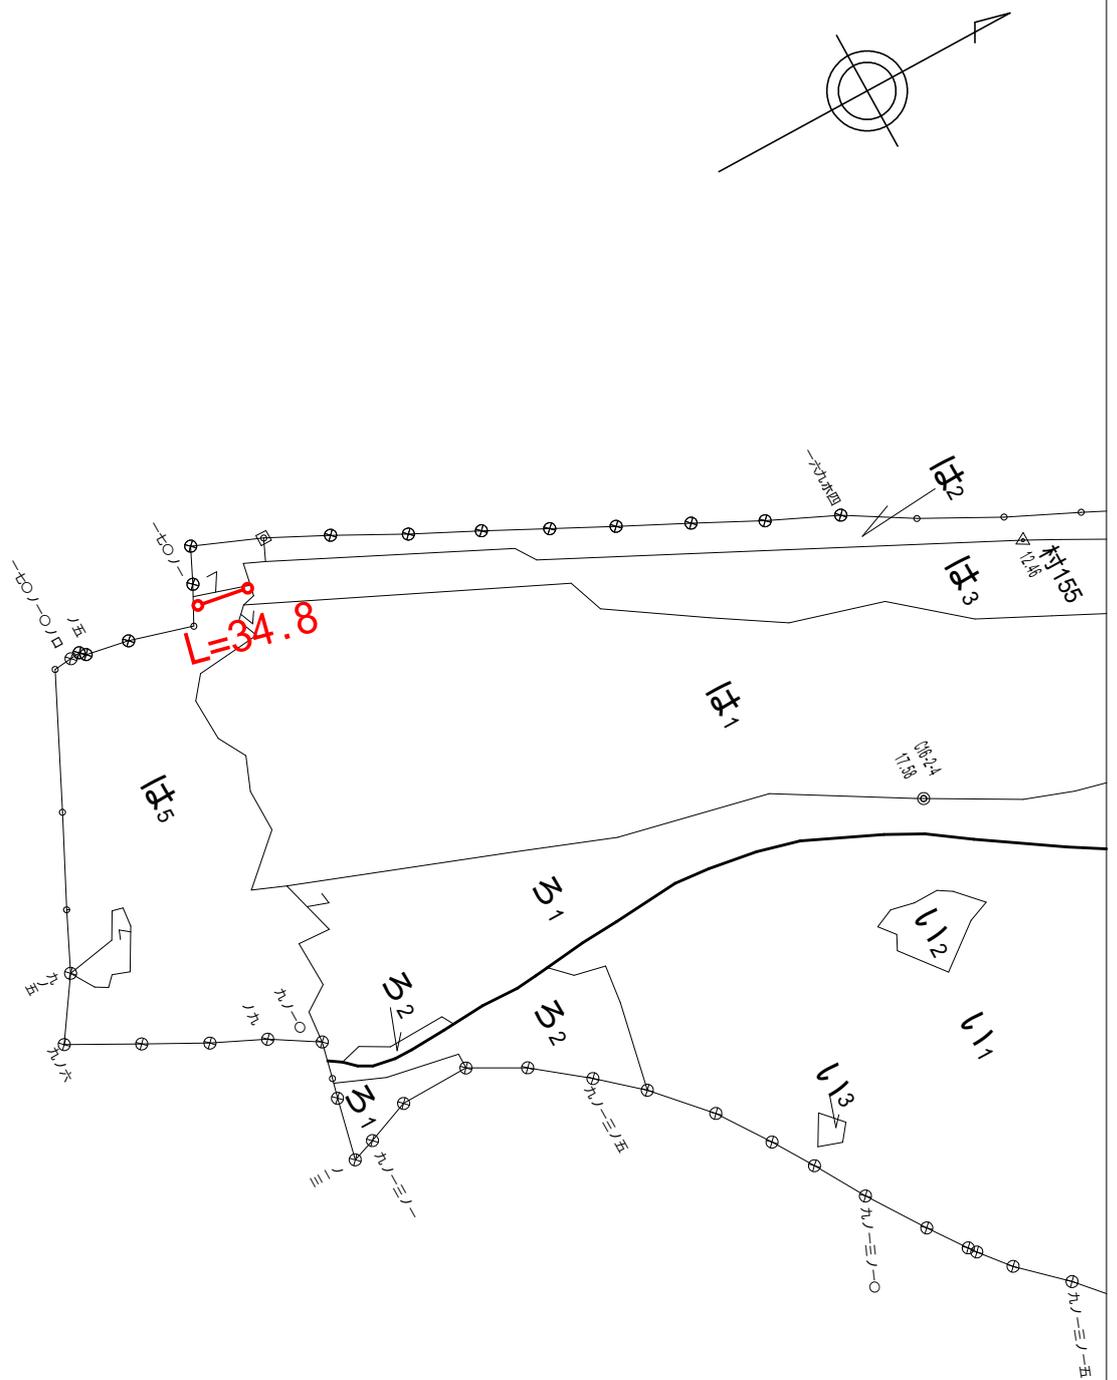

(お幕場地区)

年度	令和7年度		
工事名	瀬波地区外1共生保安林整備工事		
図面名	施工地平面図		
図面番号	4	縮尺	1/5000