【参考資料】仮　設　図	
施工地	栃木県日光市鬼怒川温泉滝字清水坂国有林67な1林小班
工事名	丸山地区（C-1）予防治山工事（R7補正）
関東森林管理局　　日光森林管理署	

図　　面　　目　　録		
番　号	図　　面　　名	葉　数
1	仮　施　設　計　画　図	1
計		1

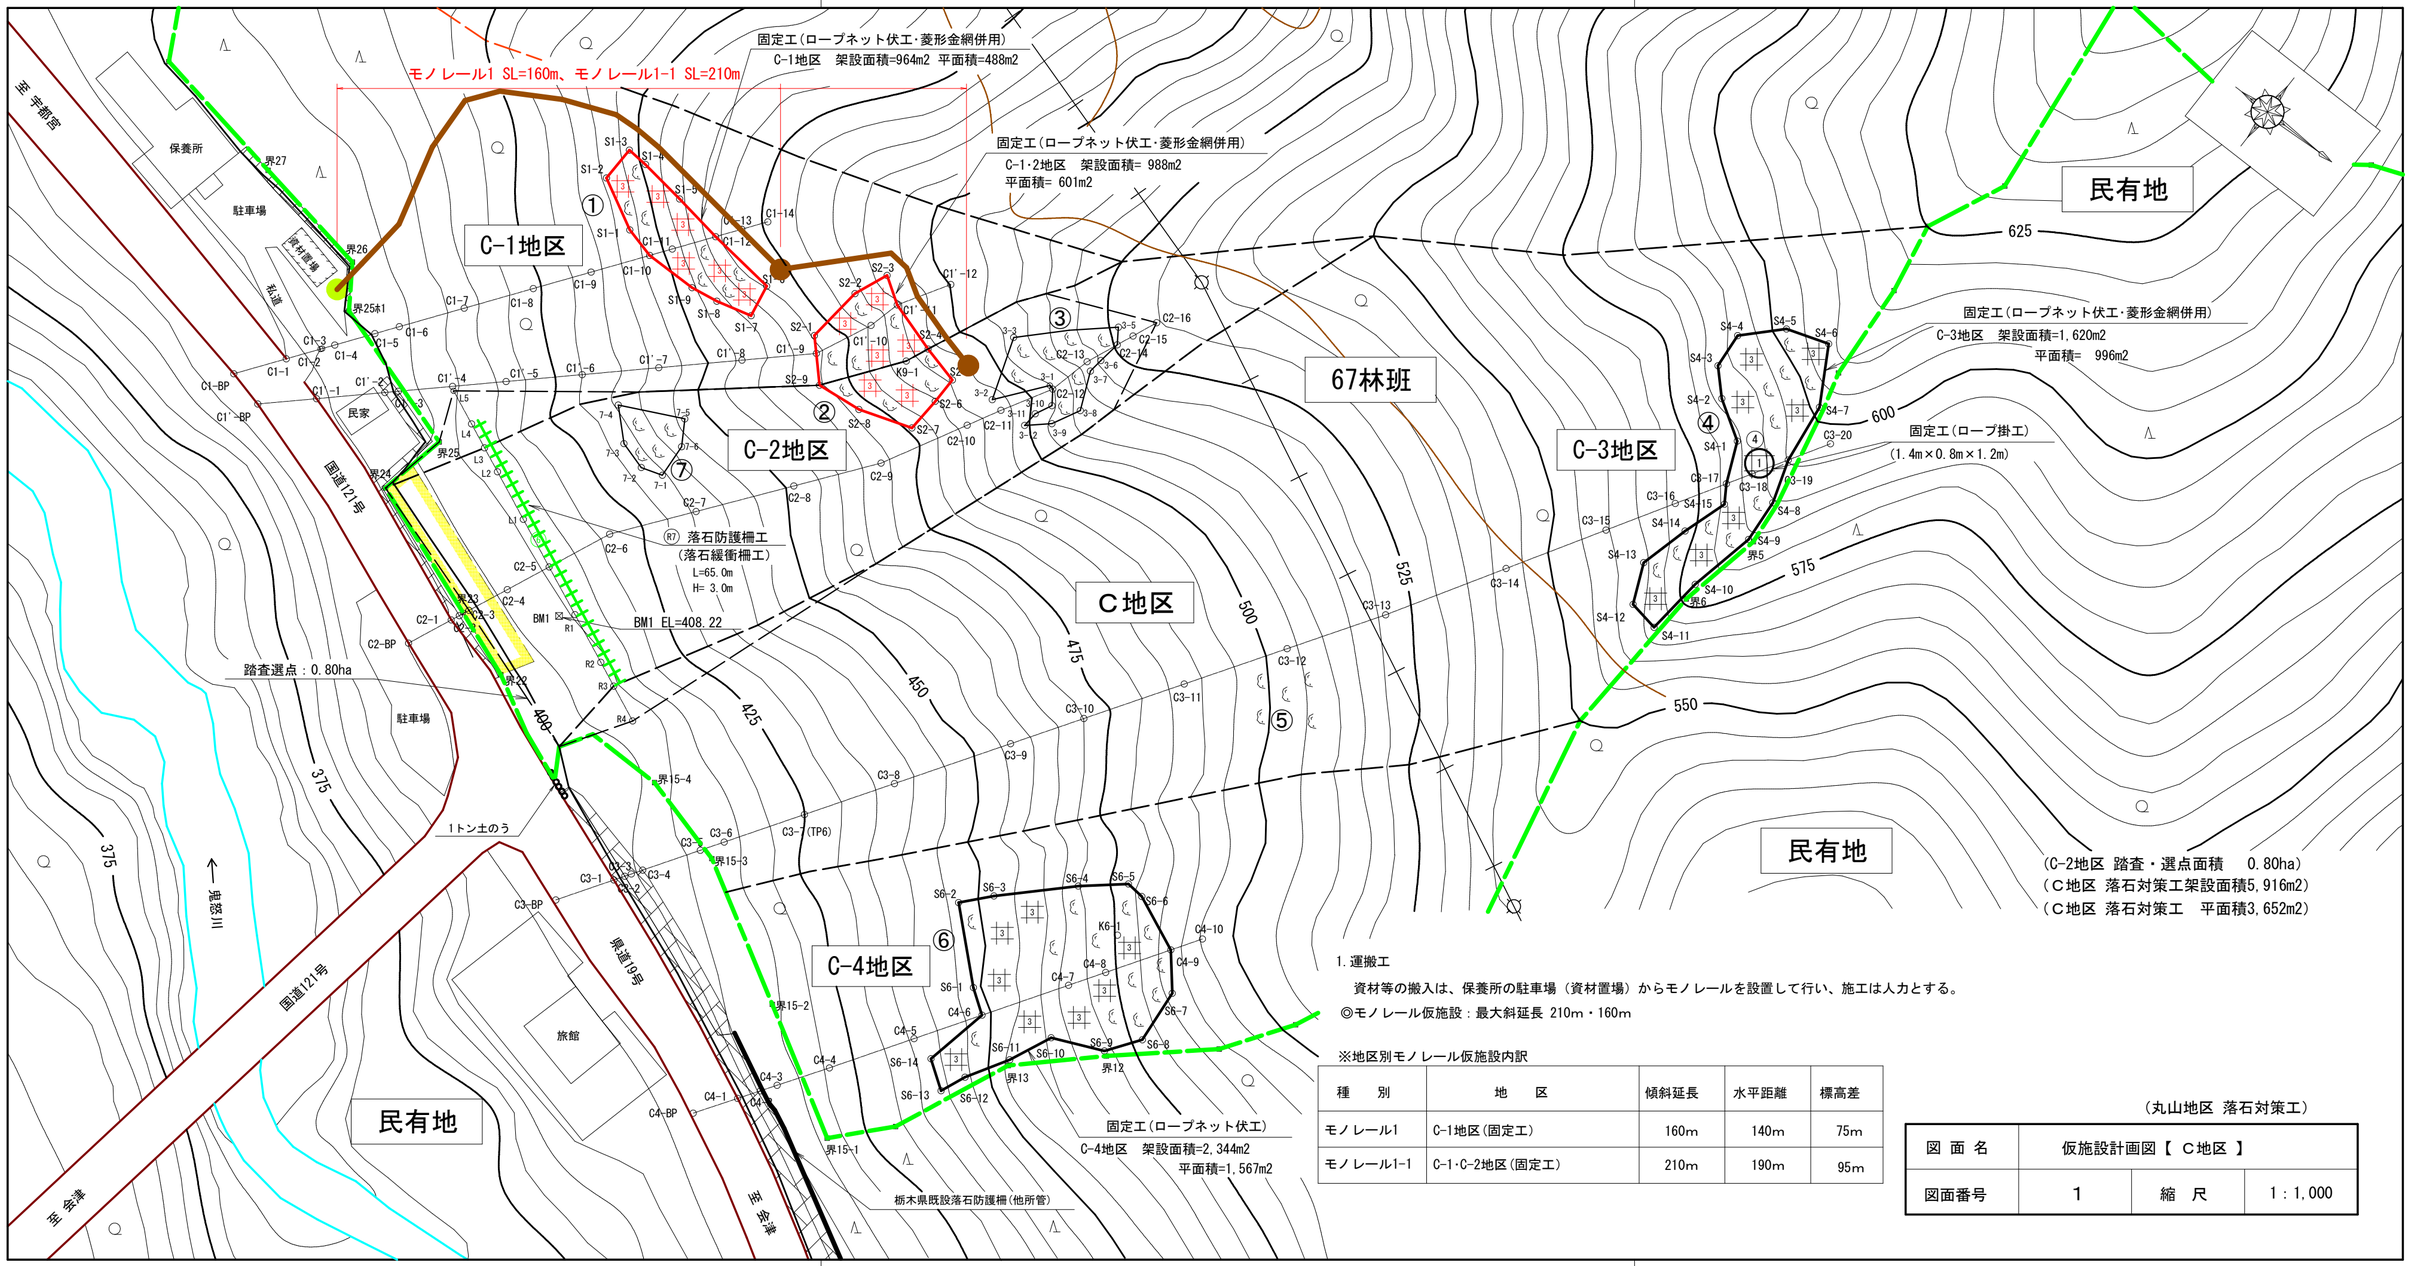

(C-2地区 踏査・選点面積　0.80ha)
(C地区 落石対策工架設面積5,916m2)
(C地区 落石対策工　平面積3,652m2)

1.運搬工

資材等の搬入は、保養所の駐車場（資材置場）からモノレールを設置して行い、施工は人力とする。

◎モノレール仮施設：最大斜延長 210m・160m

※地区別モノレール仮施設内訳

種　別	地　区	傾斜延長	水平距離	標高差
モノレール1	C-1地区(固定工)	160m	140m	75m
モノレール1-1	C-1・C-2地区(固定工)	210m	190m	95m

(丸山地区 落石対策工)

図 面 名	仮施設計画図【 C地区 】		
図面番号	1	縮　尺	1：1,000