令　和　7　年　度									
施工地	栃木県日光市日光字奥日光国有林1127林班								
工事名	奥日光地区保安林総合改良整備事業								
工　種	危険木伐採	数　量	0.35ha	山腹安定面積		貯砂量	m3	現　渓床勾配	
集水面積		崩壊の方　位		山腹平均傾斜		海抜高		計　画勾　配	%
地　質		有林地	% 100	無林地	%	年　降雨　量	mm	最大日雨　量	mm
関東森林管理局　　日光森林管理署									

図　面　目　録		
番　号	図　面　名	葉　数
1	位置図	1
2	平面図	1

位　置　図

1：20,000

事業箇所
中宮祠
中禅寺湖湖畔
中宮祠地区宿泊施設
丸山地区保養所
丸山治山資材運搬路
運材資搬路
丸山
大崎
華厳滝
阿含滝
明智第2トンネル
明智第1トンネル
茶ノ木平ウラジロモミ
茶木山
(茶木)
笹石
歌ヶ浜保養所
砥沢保養所
中禅寺湖南岸
ミズメ
半月駐車場
赤ヶ崎
八丁出島
半月山
(半月丸)
中宮祠足尾線
106
1127
1128
1126
1125
228
227
230
231
233

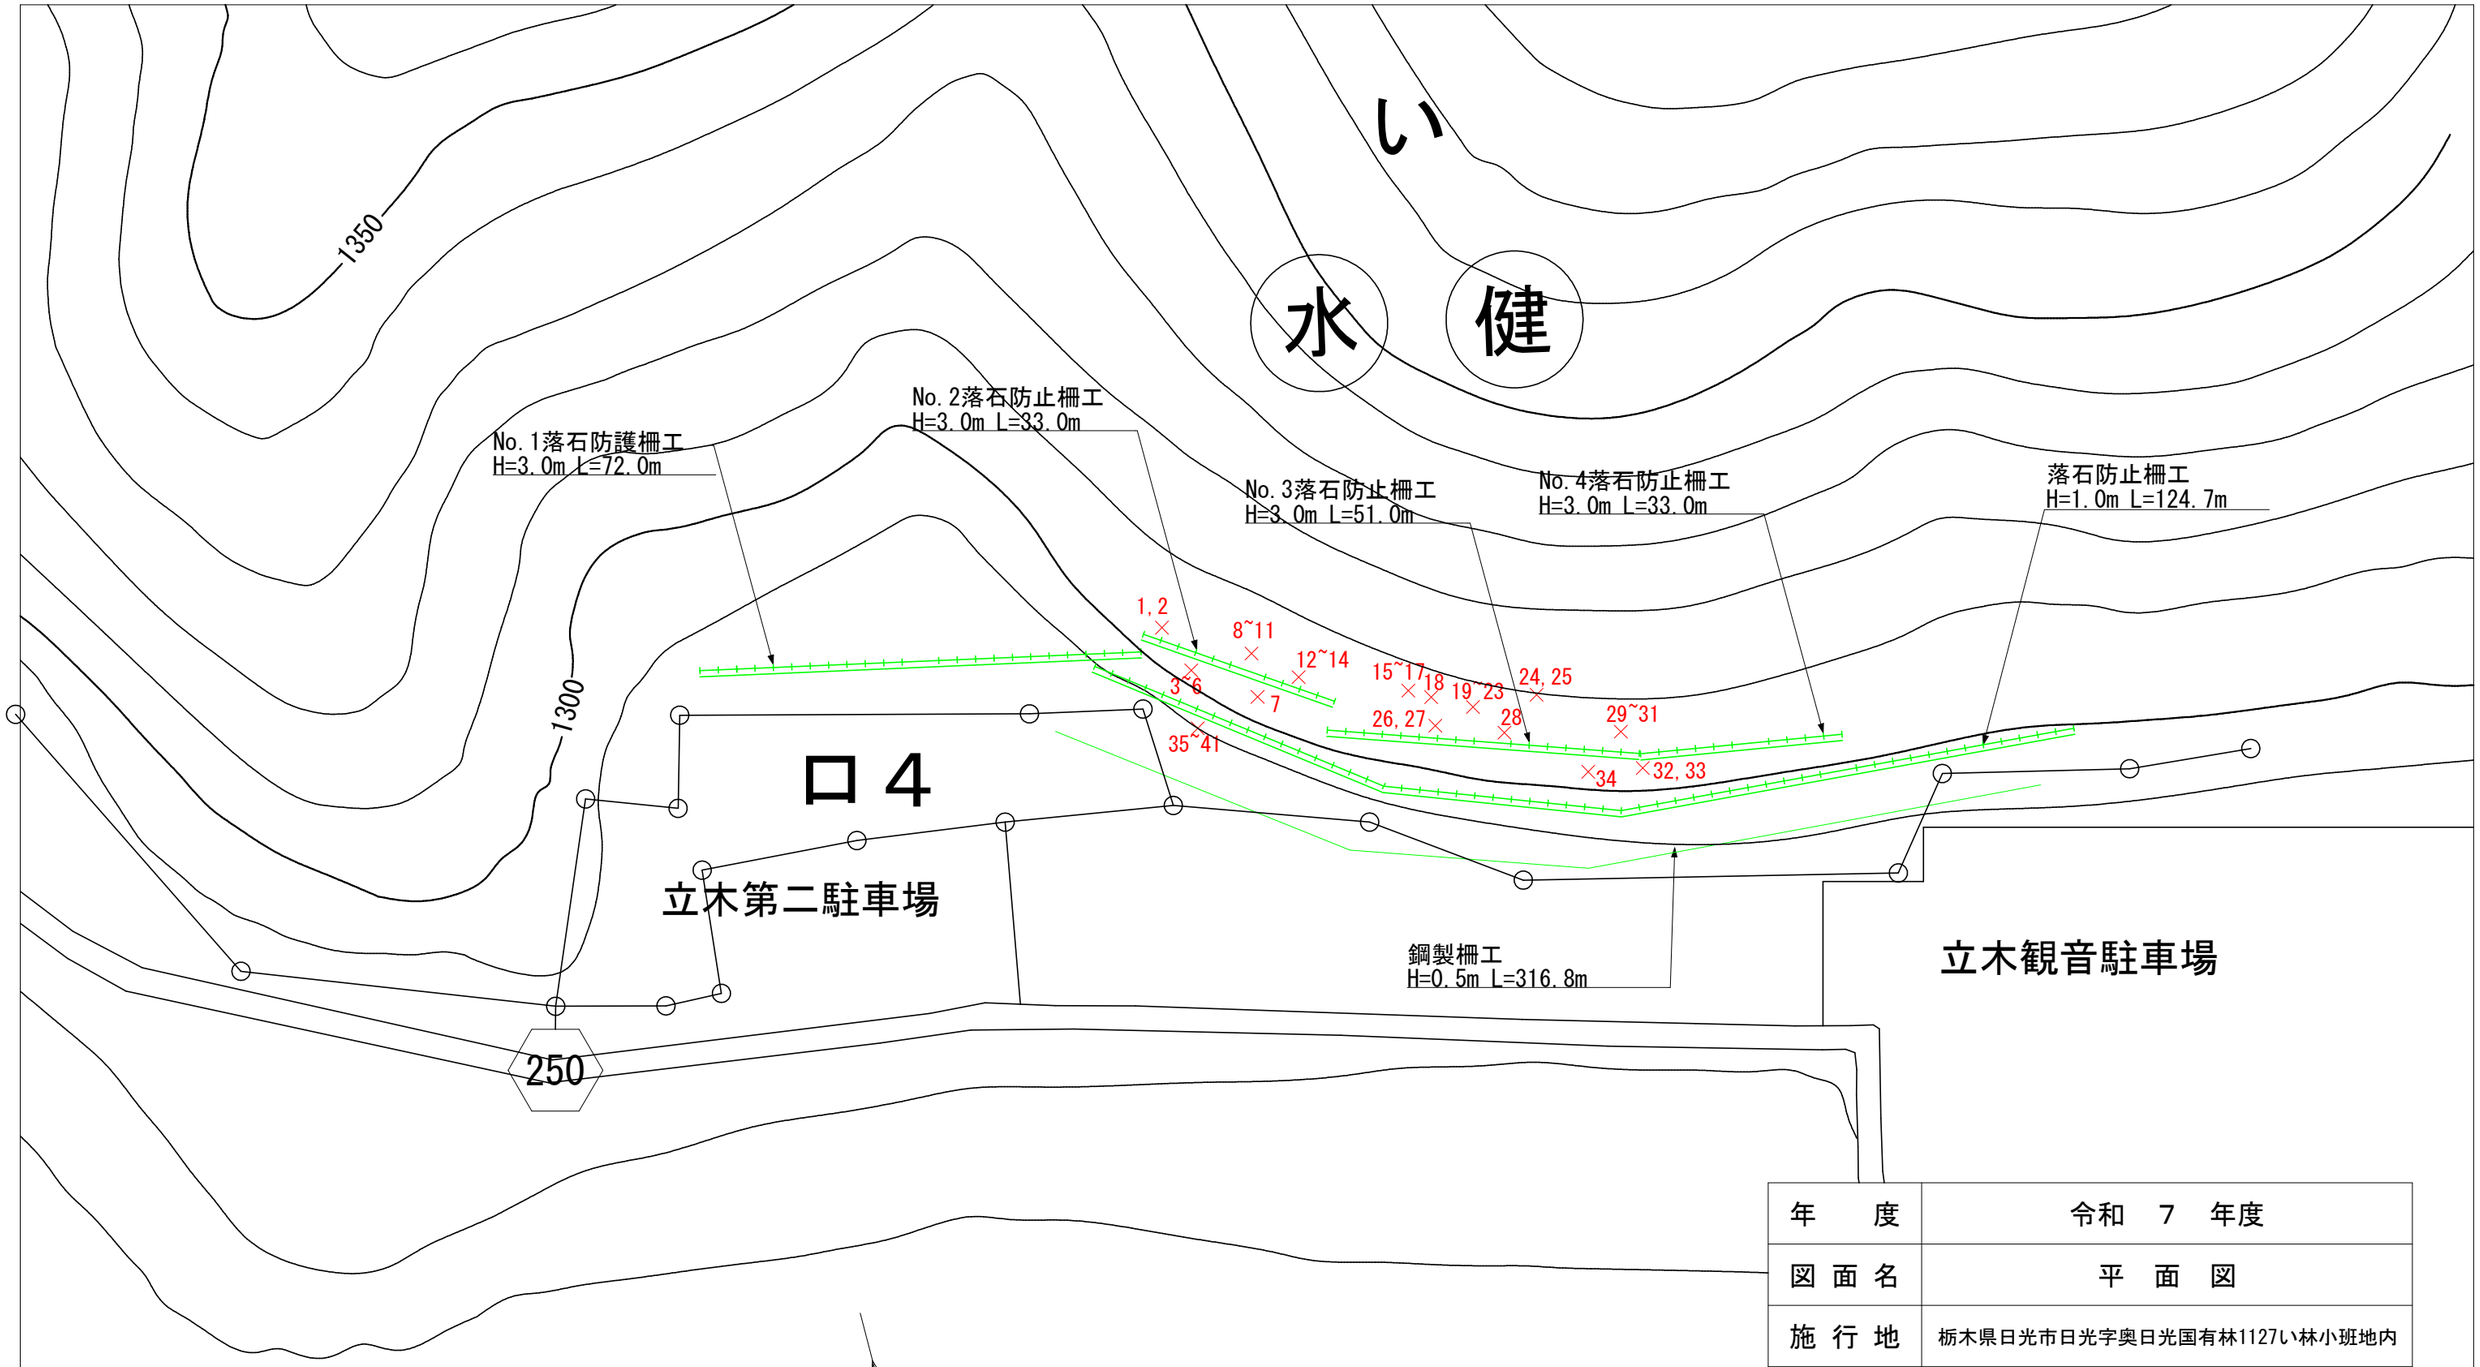

凡　　例	
	既設落石防護柵（鋼製）
	既設鋼製柵工
×	危険木

年　　度	令和　7　年度		
図 面 名	平　面　図		
施 行 地	栃木県日光市日光字奥日光国有林1127い林小班地内		
業 務 名	奥日光地区保安林総合改良整備事業		
図面番号		縮　尺	1:1000
設 計 者		製図者	
関東森林管理局	日光森林管理署	No.	