


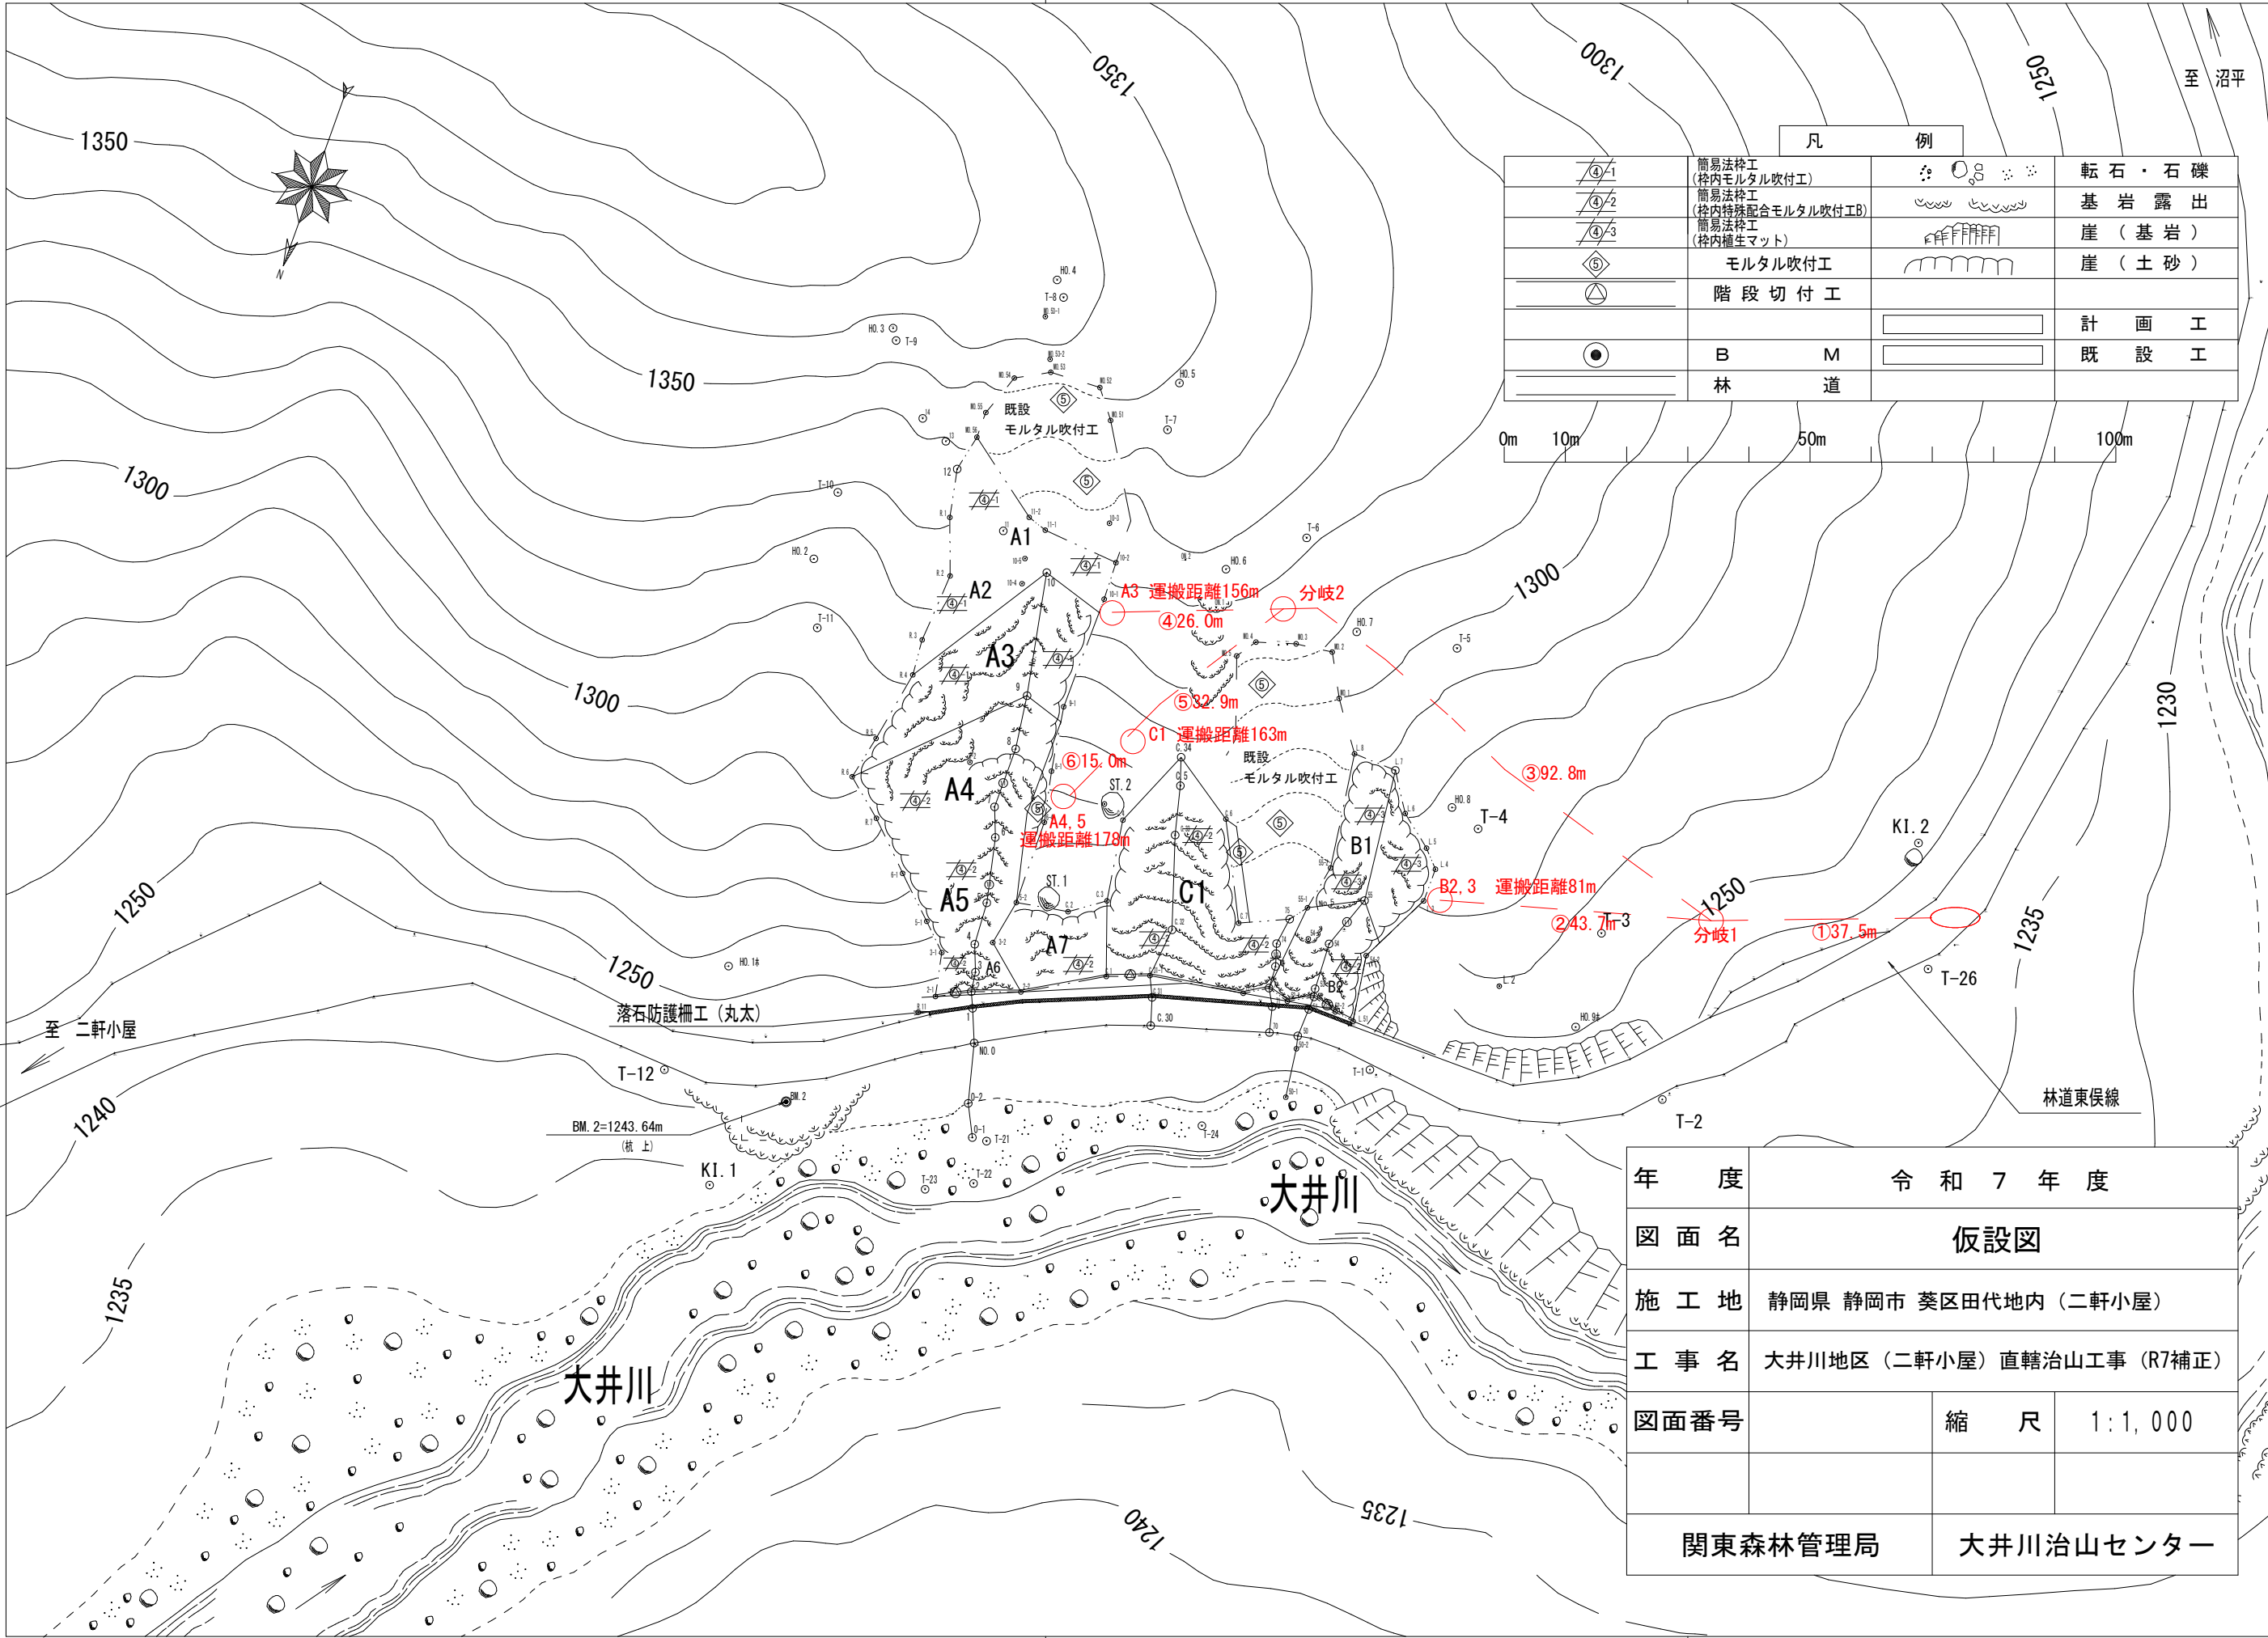

| 凡 例 |                           |  |           |
|-----|---------------------------|--|-----------|
|     | 簡易法砕工<br>(枠内モルタル吹付工)      |  | 転石・石礫     |
|     | 簡易法砕工<br>(枠内特殊配合モルタル吹付工B) |  | 基 岩 露 出   |
|     | 簡易法砕工<br>(枠内植生マット)        |  | 崖 ( 基 岩 ) |
|     | モルタル吹付工                   |  | 崖 ( 土 砂 ) |
|     | 階 段 切 付 工                 |  |           |
|     |                           |  | 計 画 工     |
|     | B M                       |  | 既 設 工     |
|     | 林 道                       |  |           |

|         |                            |           |            |
|---------|----------------------------|-----------|------------|
| 年 度     | 令 和 7 年 度                  |           |            |
| 図 面 名   | 仮設図                        |           |            |
| 施 工 地   | 静岡県 静岡市 葵区田代地内 (二軒小屋)      |           |            |
| 工 事 名   | 大井川地区 (二軒小屋) 直轄治山工事 (R7補正) |           |            |
| 図面番号    |                            | 縮 尺       | 1 : 1, 000 |
| 関東森林管理局 |                            | 大井川治山センター |            |