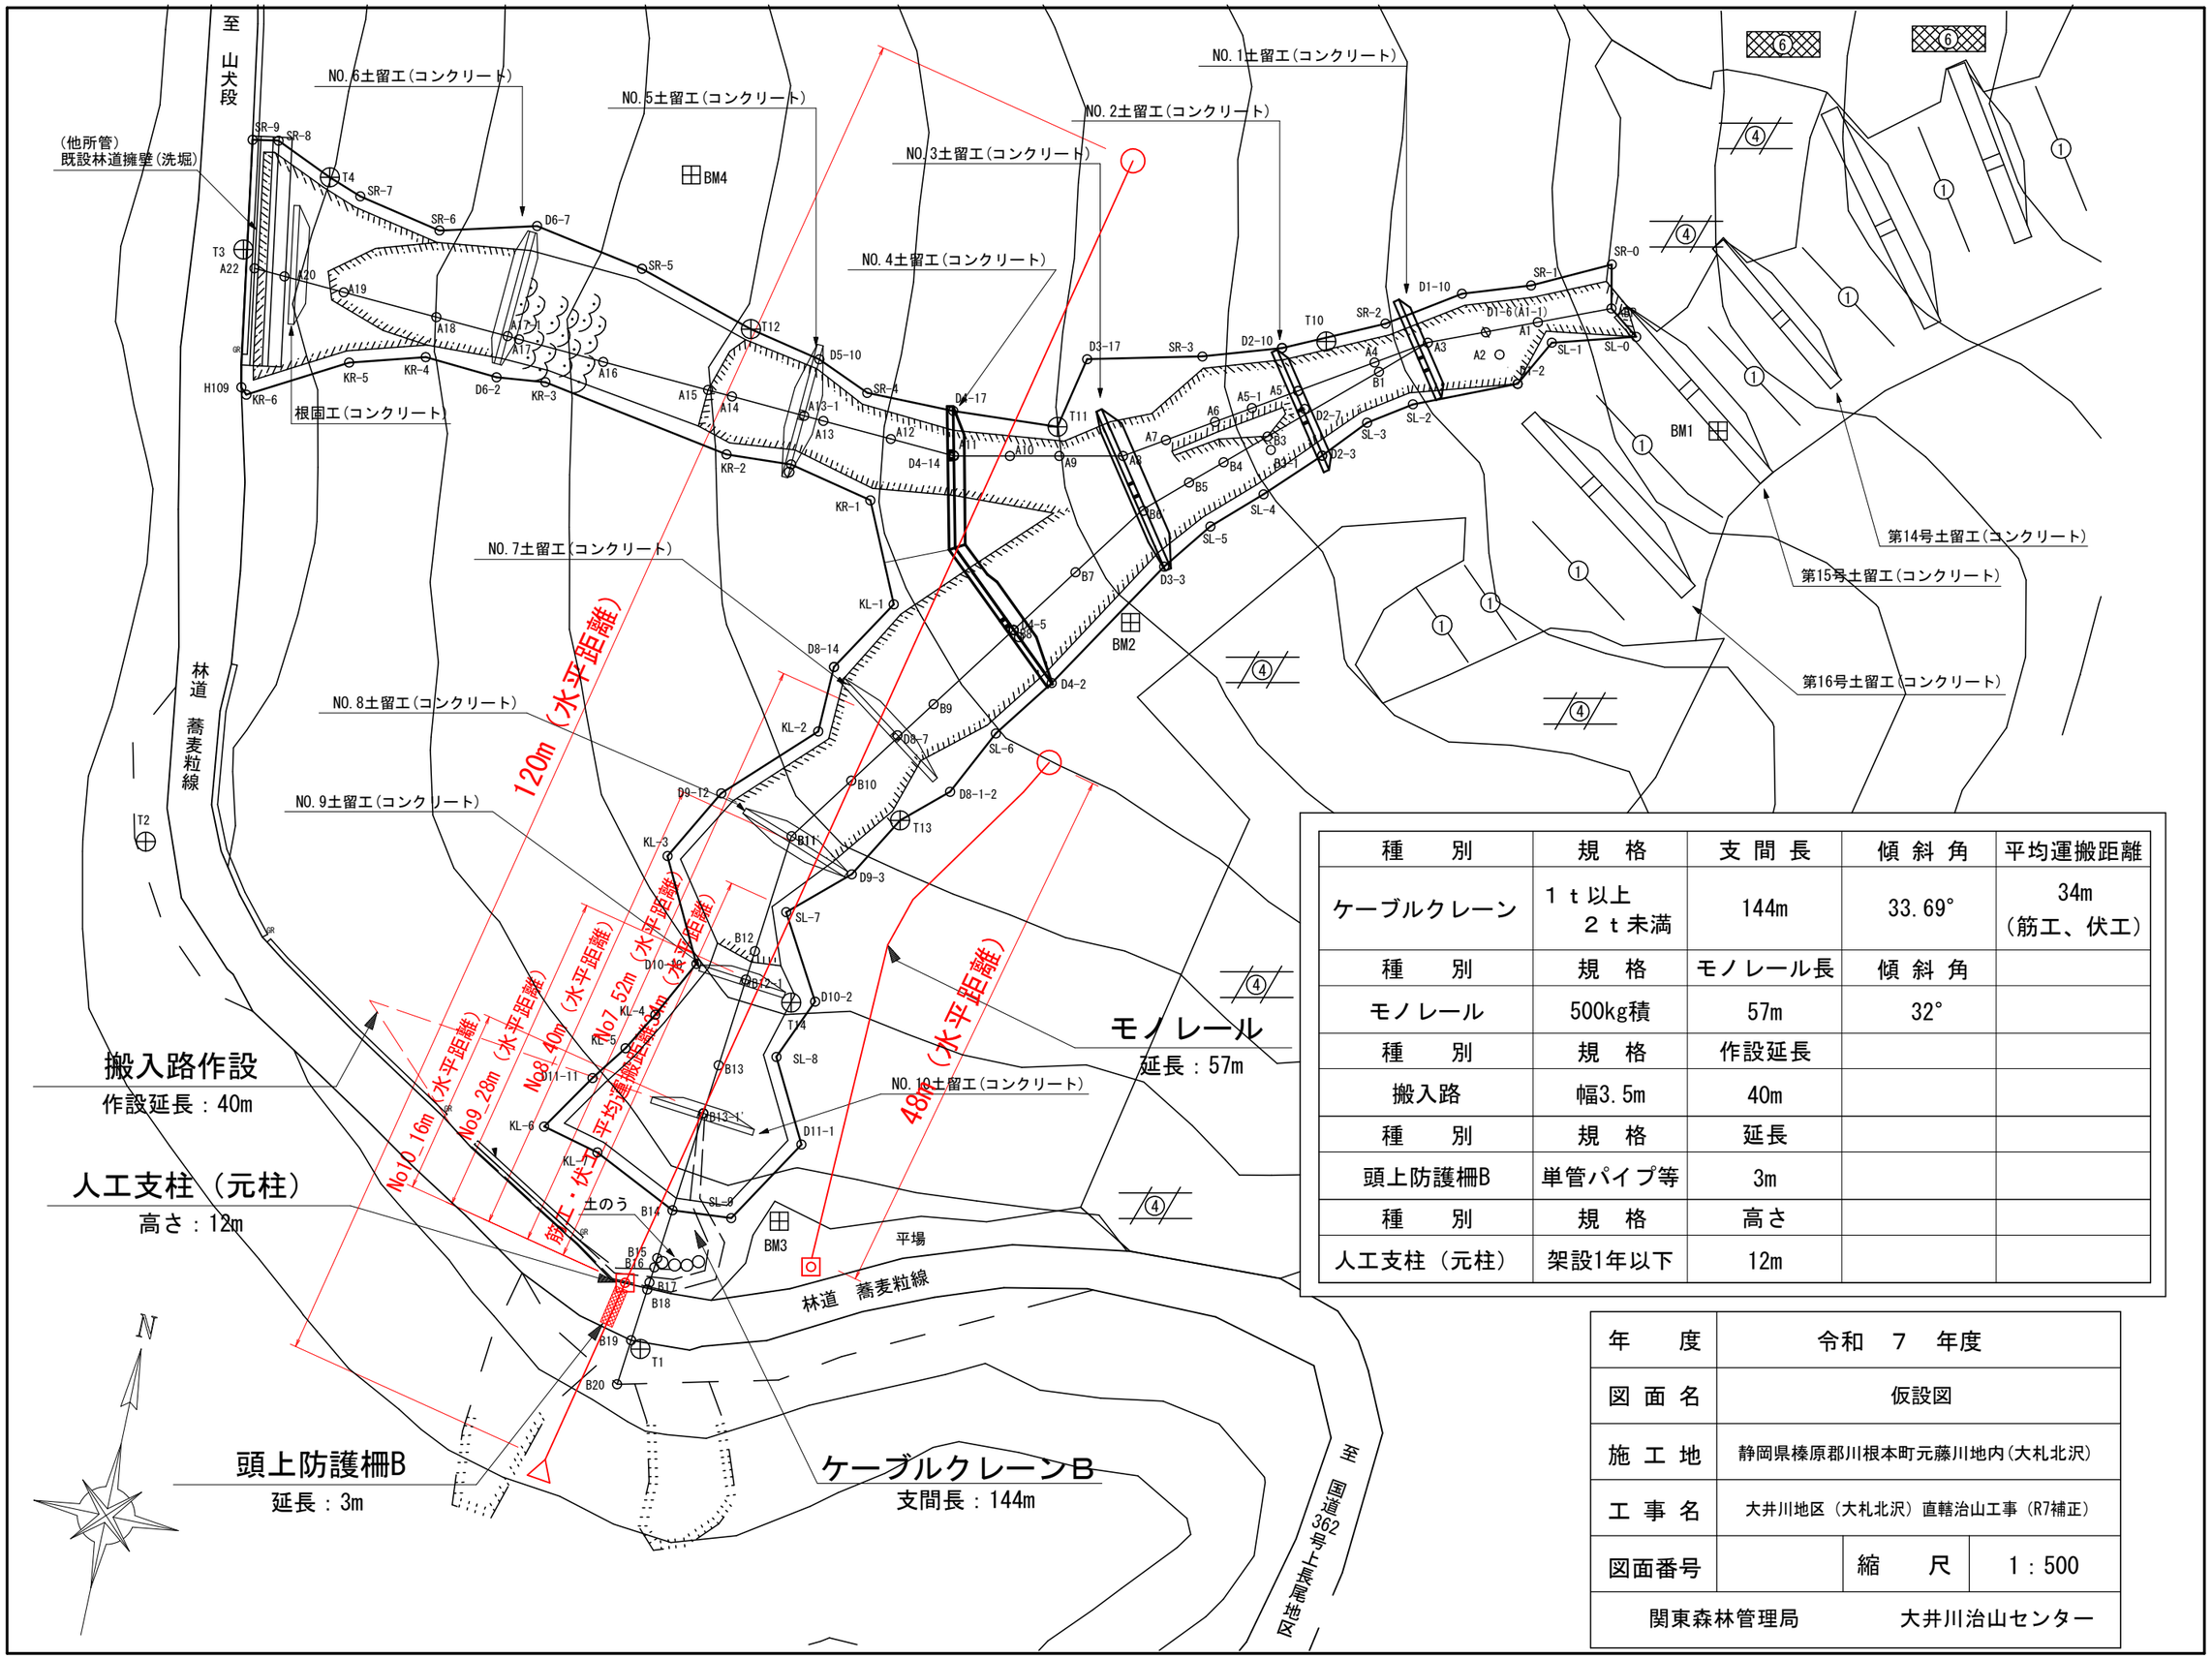

種　別	規　格	支 間 長	傾 斜 角	平均運搬距離
ケーブルクレーン	1 t 以上 2 t 未満	144m	33.69°	34m (筋工、伏工)
種　別	規　格	モノレール長	傾 斜 角	
モノレール	500kg積	57m	32°	
種　別	規　格	作設延長		
搬入路	幅3.5m	40m		
種　別	規　格	延長		
頭上防護柵B	単管パイプ等	3m		
種　別	規　格	高さ		
人工支柱（元柱）	架設1年以下	12m		

年　度	令和　7　年度		
図 面 名	仮設図		
施 工 地	静岡県榛原郡川根本町元藤川地内(大札北沢)		
工 事 名	大井川地区（大札北沢）直轄治山工事（R7補正）		
図面番号		縮　尺	1：500
関東森林管理局		大井川治山センター	