


年度	令和7年度	
図面名	仮設図	
施工地	静岡県 榛原郡 川根本町 元藤川 地内	
工事名	大井川地区（ホーキ荘）直轄治山工事（R8二箇年国債）	
図面番号	縮尺	1:1000
設計者	製図者	
関東森林管理局		大井川治山センター

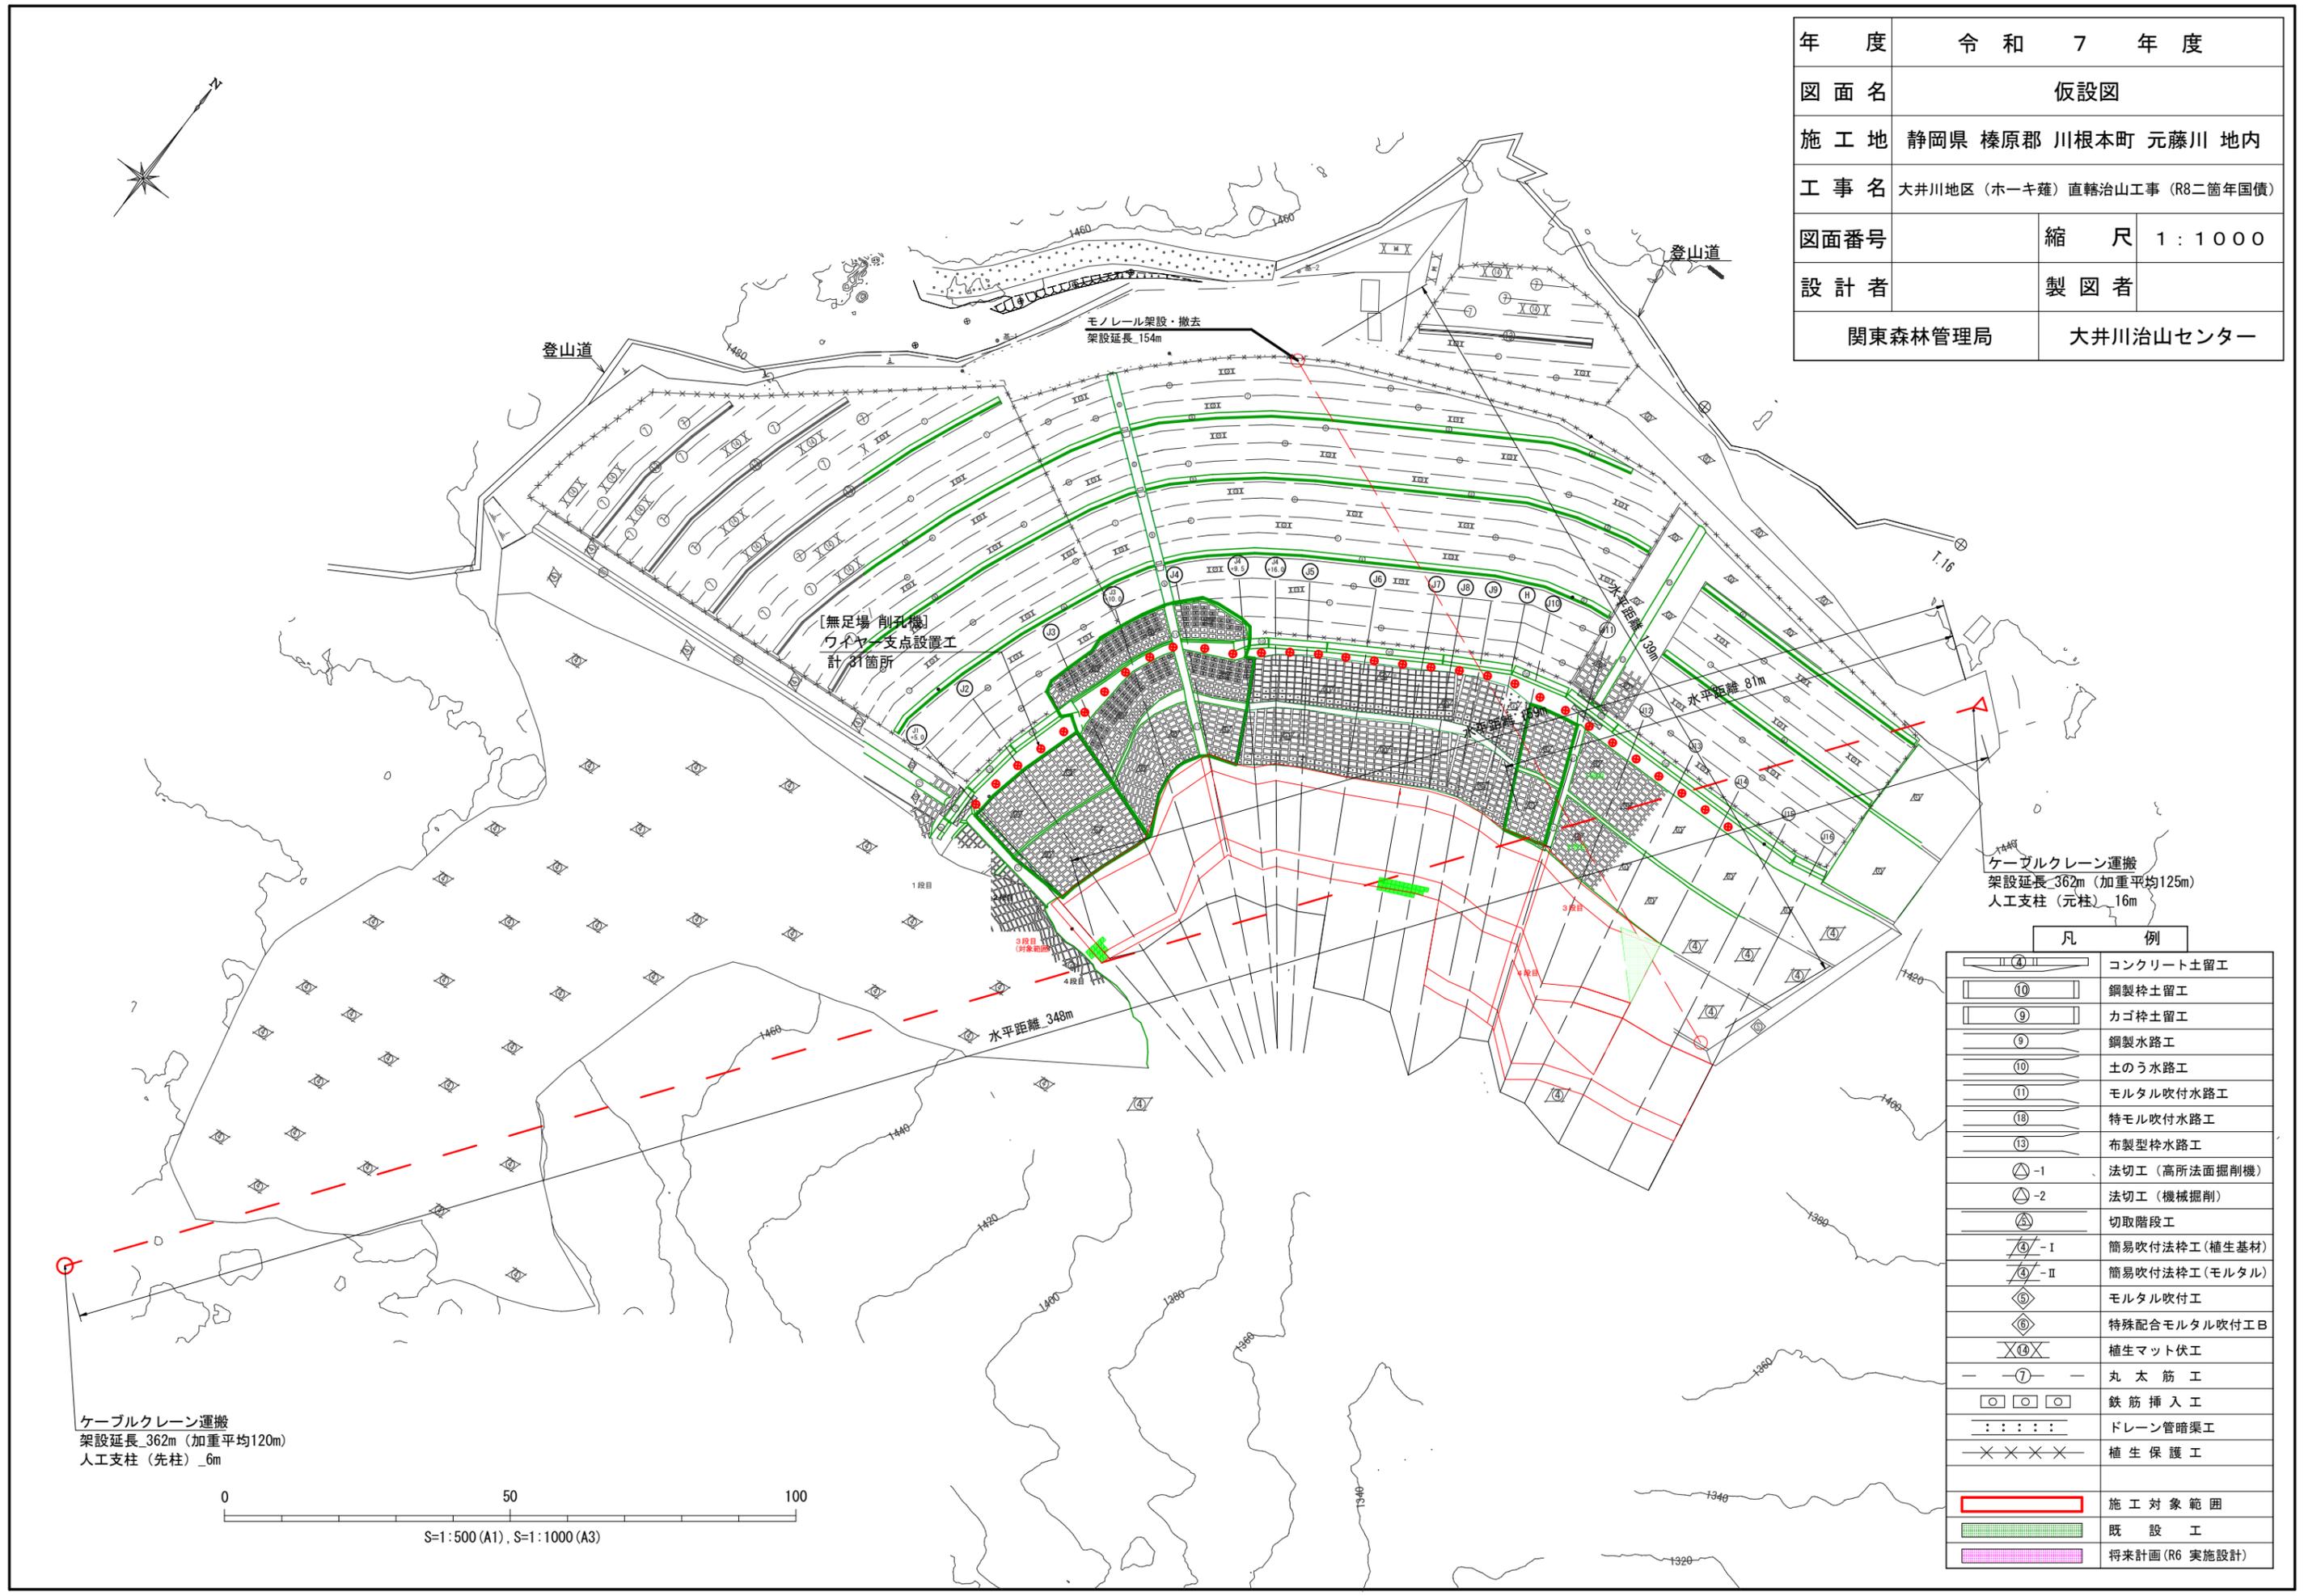

凡 例	
	コンクリート土留工
	鋼製杵土留工
	カゴ杵土留工
	鋼製水路工
	土のう水路工
	モルタル吹付水路工
	特モル吹付水路工
	布製型杵水路工
	法切工（高所法面掘削機）
	法切工（機械掘削）
	切取階段工
	簡易吹付法杵工（植生基材）
	簡易吹付法杵工（モルタル）
	モルタル吹付工
	特殊配合モルタル吹付工B
	植生マット伏工
	丸太筋工
	鉄筋挿入工
	ドレーン管暗渠工
	植生保護工
	施工対象範囲
	既設工
	将来計画(R6実施設計)