

6号補修

ネジキリ沢
第6号コンクリート谷止工


モノレール架設距離
L=60.0m

435崩

凡 例

	調査地		
	山腹工		
	計画工		
	既設工		
	B. M.		
	露岩		

年 度	令和 8 年 度		
図 面 名	仮設図		
施 工 地	静岡県 静岡市 葵区 小河内 地内		
工 事 名	大井川地区 (小河内) 直轄治山工事		
所 管	関東森林管理局 大井川治山センター		
図面番号		縮 尺	1:500

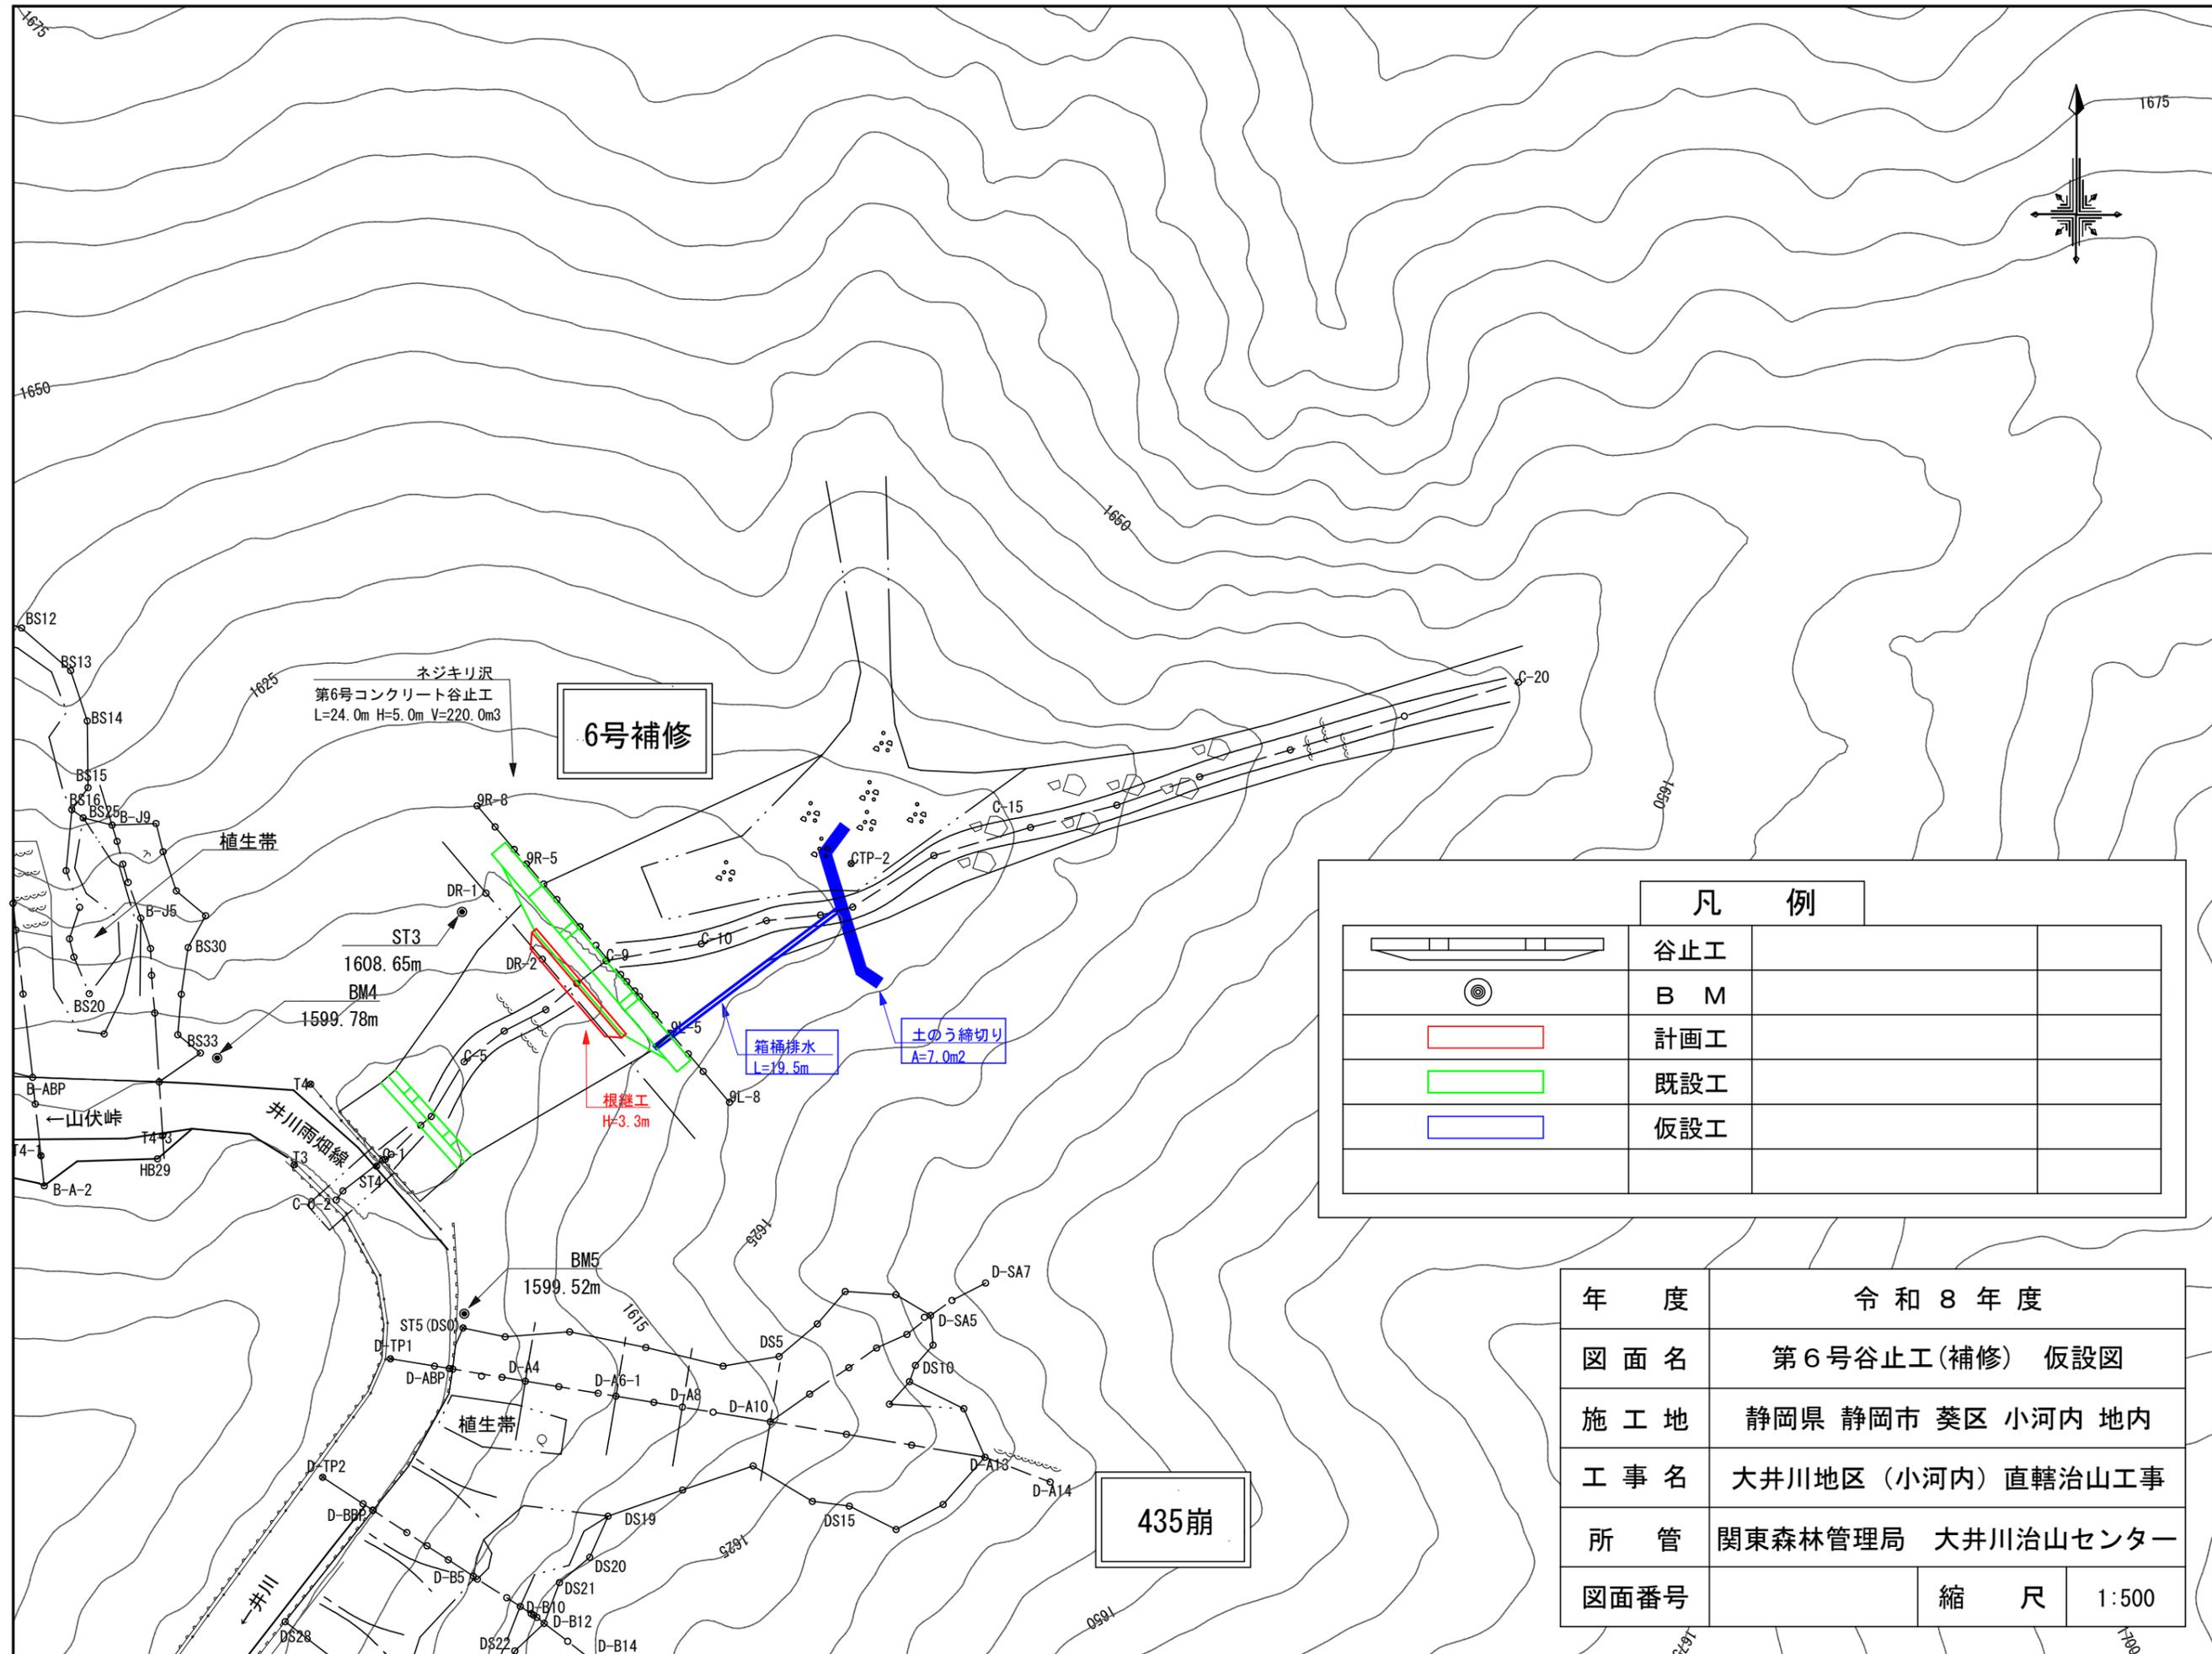

6号補修

435崩

ネジキリ沢
第6号コンクリート谷止工
L=24.0m H=5.0m V=220.0m³


箱桶排水
L=19.5m

土のう締切り
A=7.0m²

根継工
H=3.3m

凡 例			
	谷止工		
	B M		
	計画工		
	既設工		
	仮設工		

年 度	令和 8 年 度		
図 面 名	第 6 号 谷 止 工 (補 修) 仮 設 図		
施 工 地	静 岡 県 静 岡 市 葵 区 小 河 内 地 内		
工 事 名	大 井 川 地 区 (小 河 内) 直 轄 治 山 工 事		
所 管	関 東 森 林 管 理 局 大 井 川 治 山 セ ン タ ー		
図 面 番 号		縮 尺	1 : 5 0 0

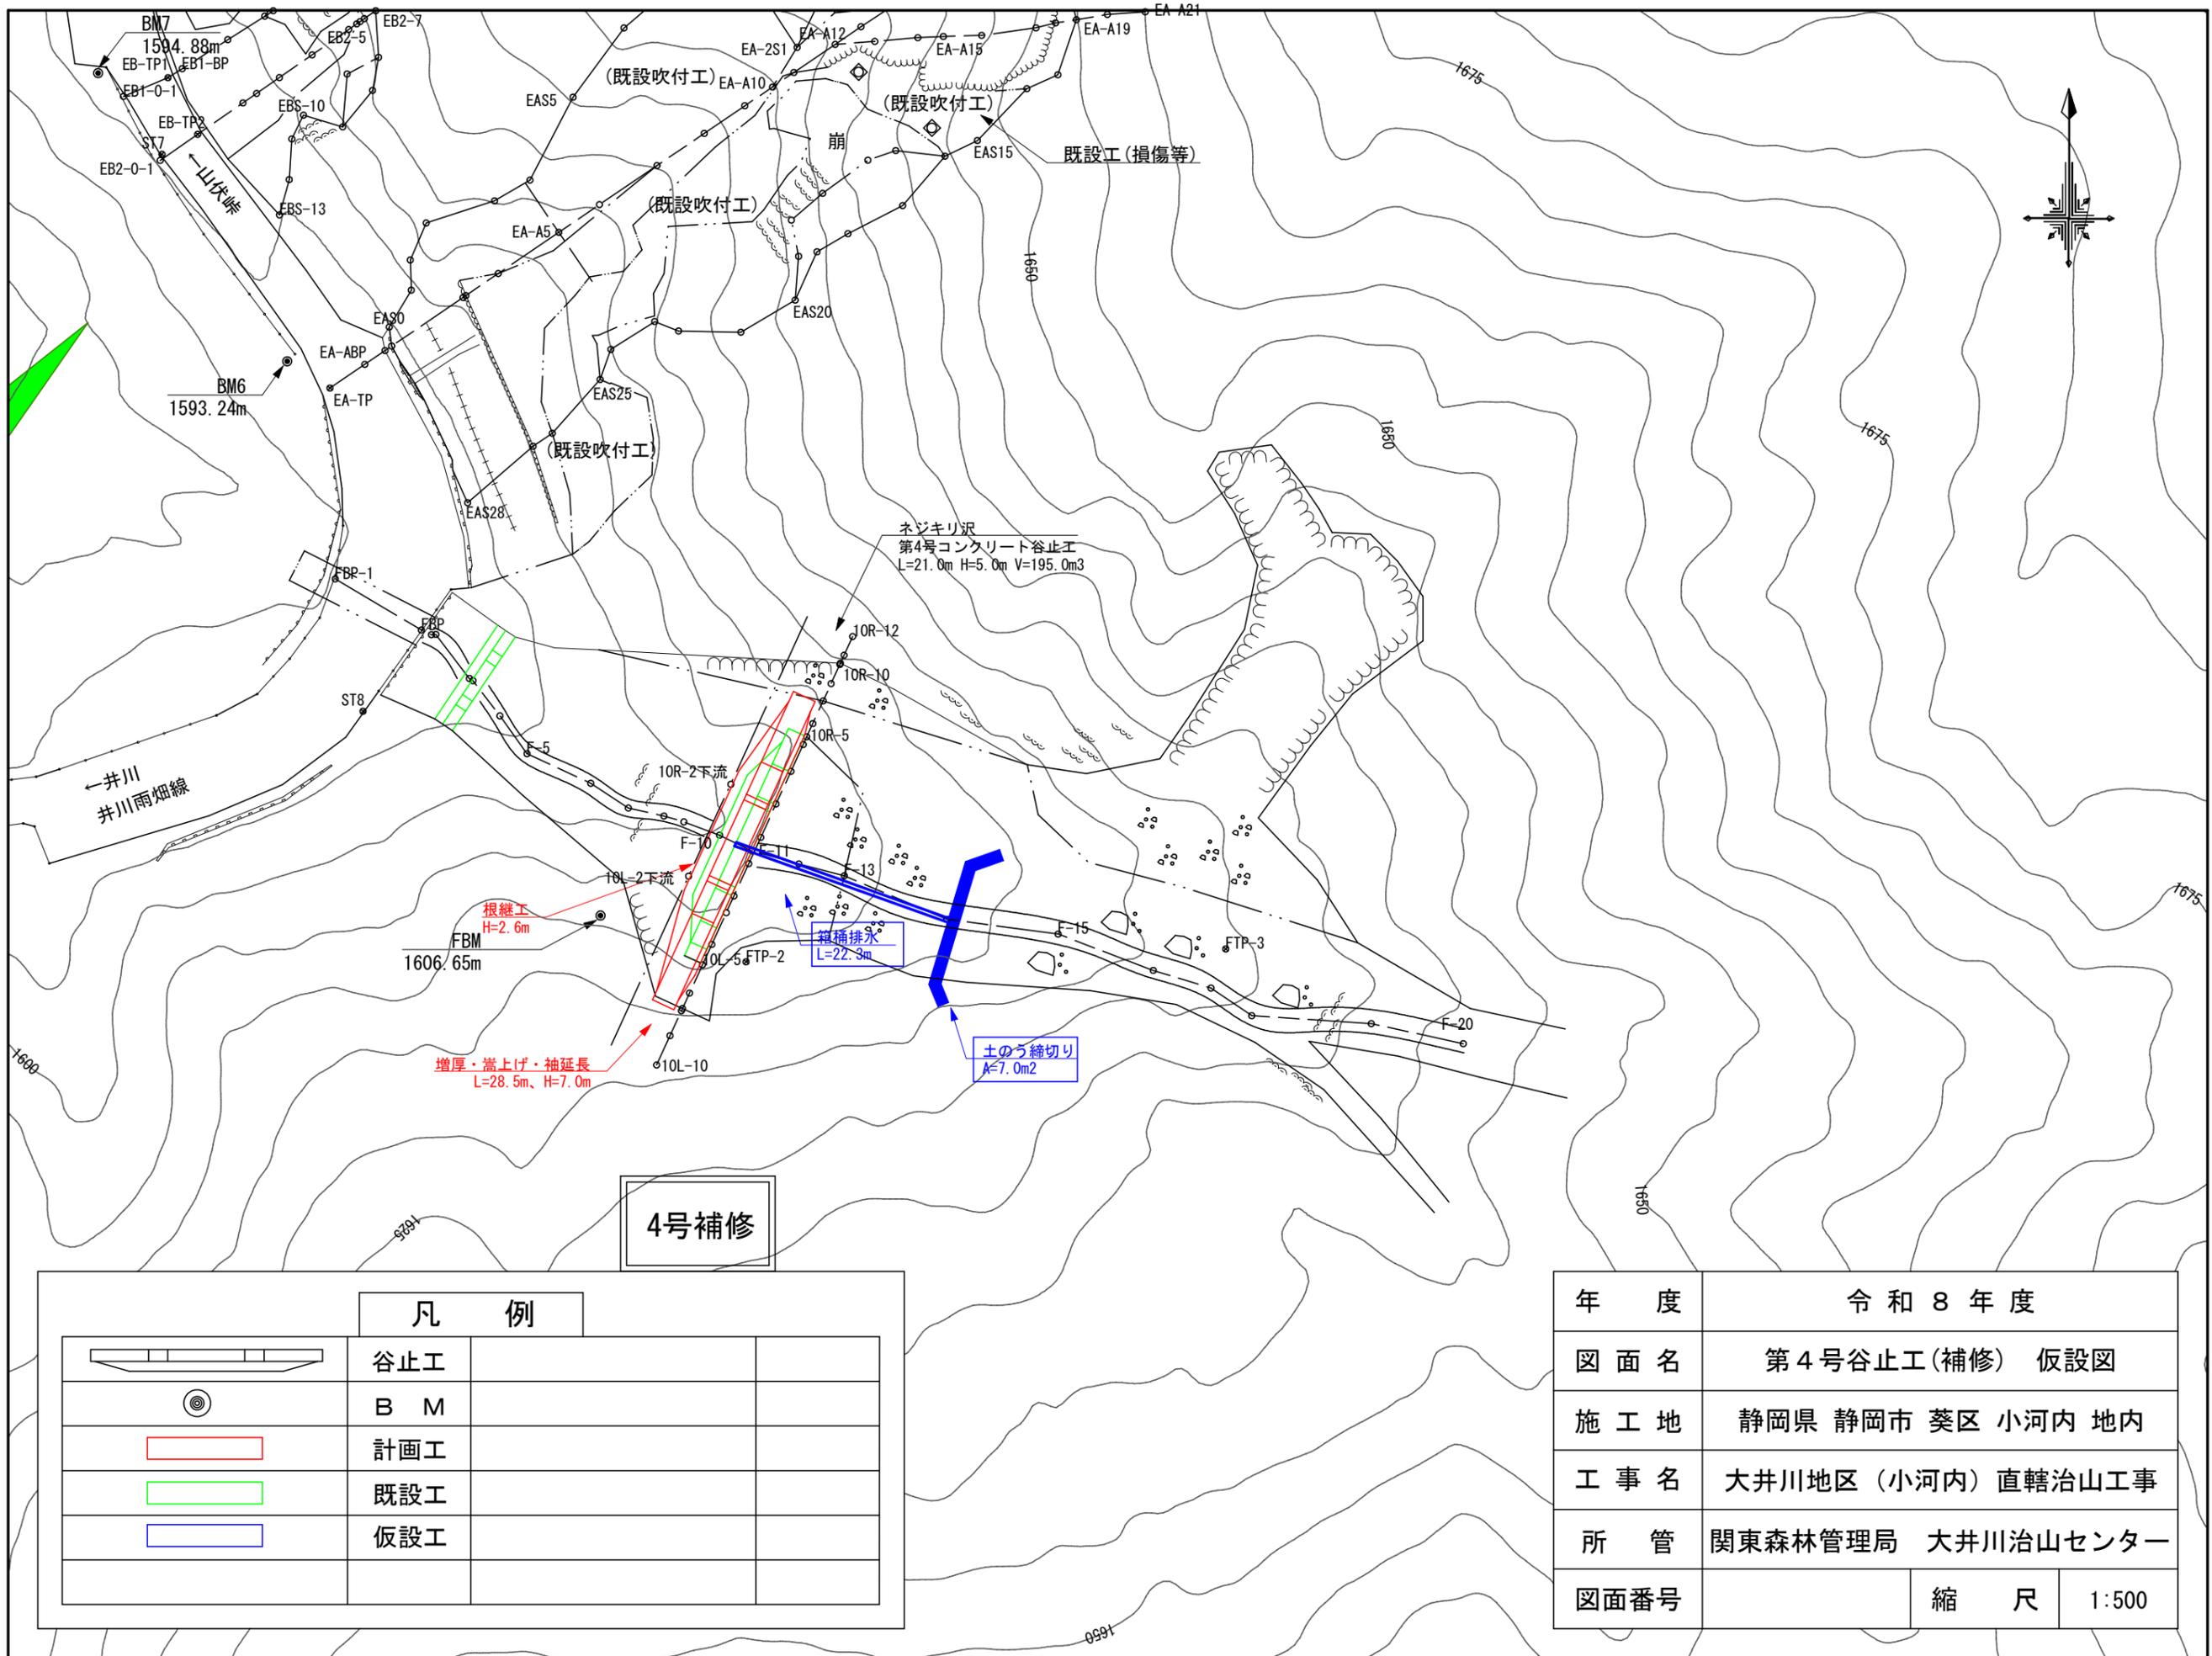

4号補修

凡 例	
	谷止工
	B M
	計画工
	既設工
	仮設工

年 度	令和 8 年 度		
図 面 名	第 4 号 谷 止 工 (補 修) 仮 設 図		
施 工 地	静 岡 県 静 岡 市 葵 区 小 河 内 地 内		
工 事 名	大 井 川 地 区 (小 河 内) 直 轄 治 山 工 事		
所 管	関 東 森 林 管 理 局 大 井 川 治 山 セ ン タ ー		
図 面 番 号	縮 尺	1 : 5 0 0	