



仮設計画図 S=1:1000

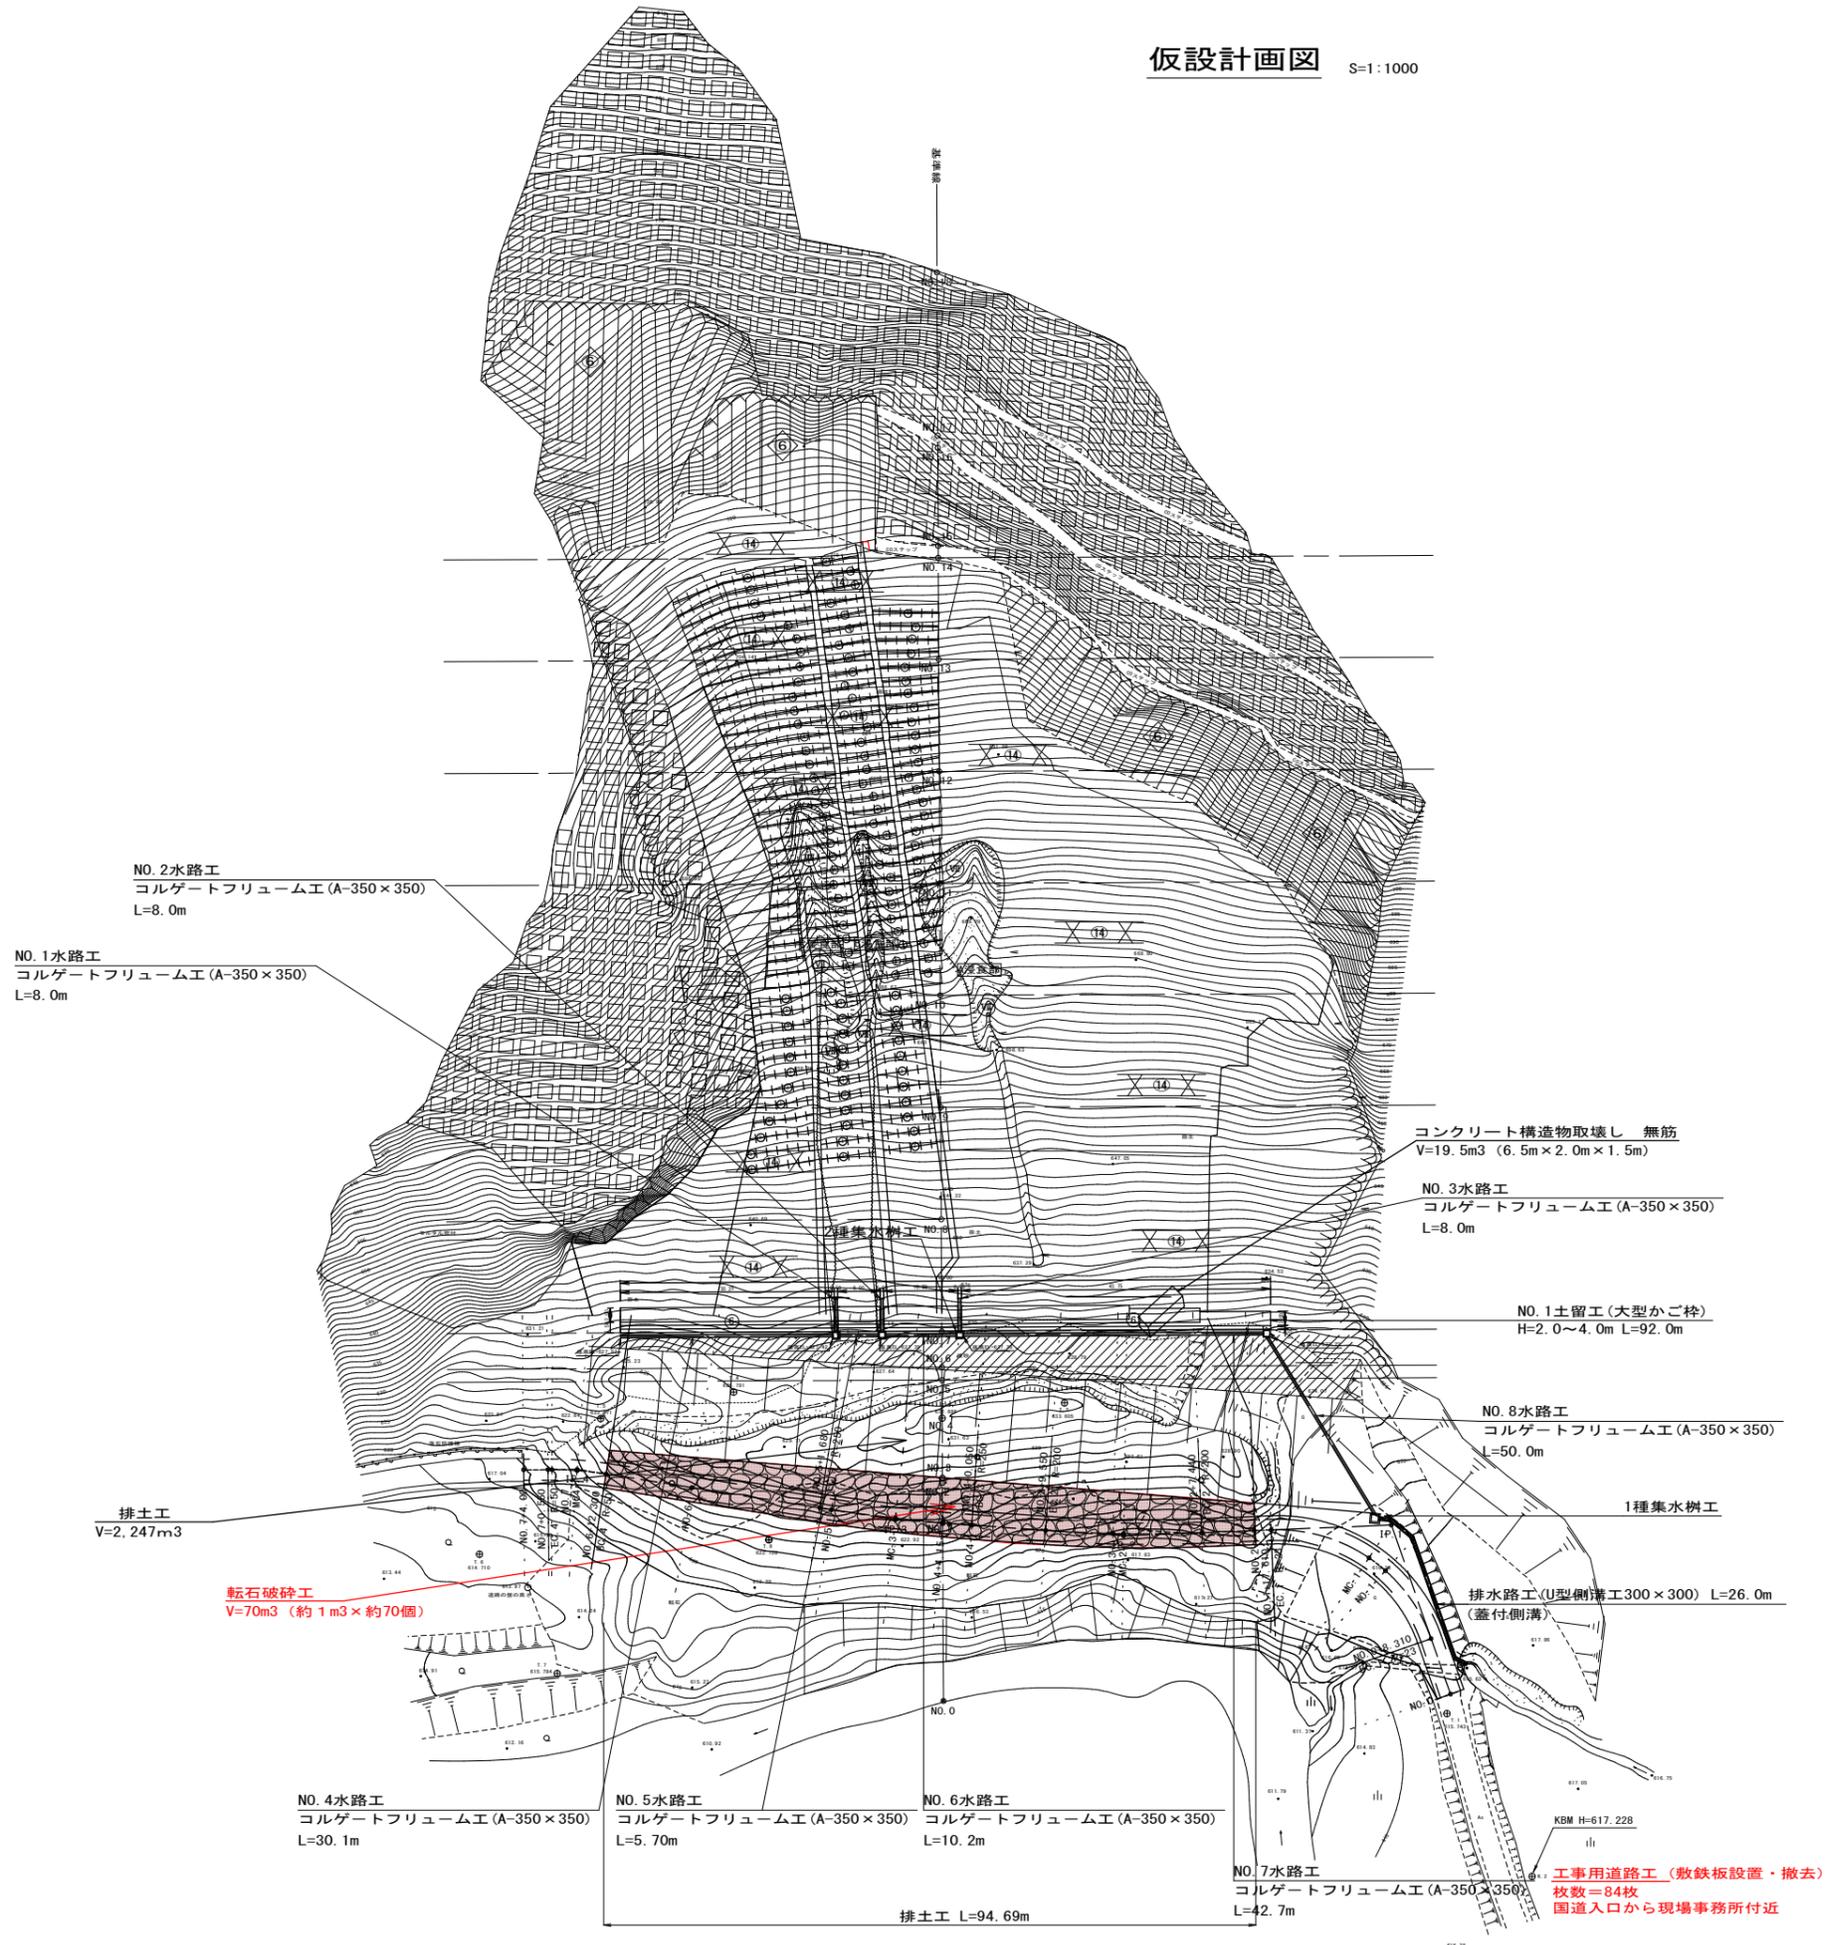

工種	種別	凡例	数量	
			山腹工	単位
土留工	かご枠	⑥	1.0	基
水路工	コルゲートフリーウム工 (A-350×350)	⑬	162.7	m
水路工	薄型U型側溝工 (Ⅲ-A-1-300A)	⑭	26.0	m
集水樹工	1種・2種	⑮	5.0	基
伏工	植生マット工	⑯		m ²
法枠工	吹付法枠工	⑰		m ²
吹付工	特殊モルタル吹付工	⑱		m ²
筋工	木構工 (支柱鉄筋)	⑲		m
山腹面積			2.00	ha

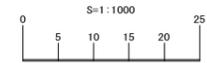

年度	令和 8 年度		
図面名	仮 設 計 画 図		
施工地	福島県岩瀬郡天栄村大字田良尾 字戸倉山国有林1089林班口小班外		
工事名	戸倉山復旧治山工事		
図面番号	縮尺	1/1000	
関東森林管理局	福島森林管理署 白河支署	No.	