


仮設計画図 S=1:1000

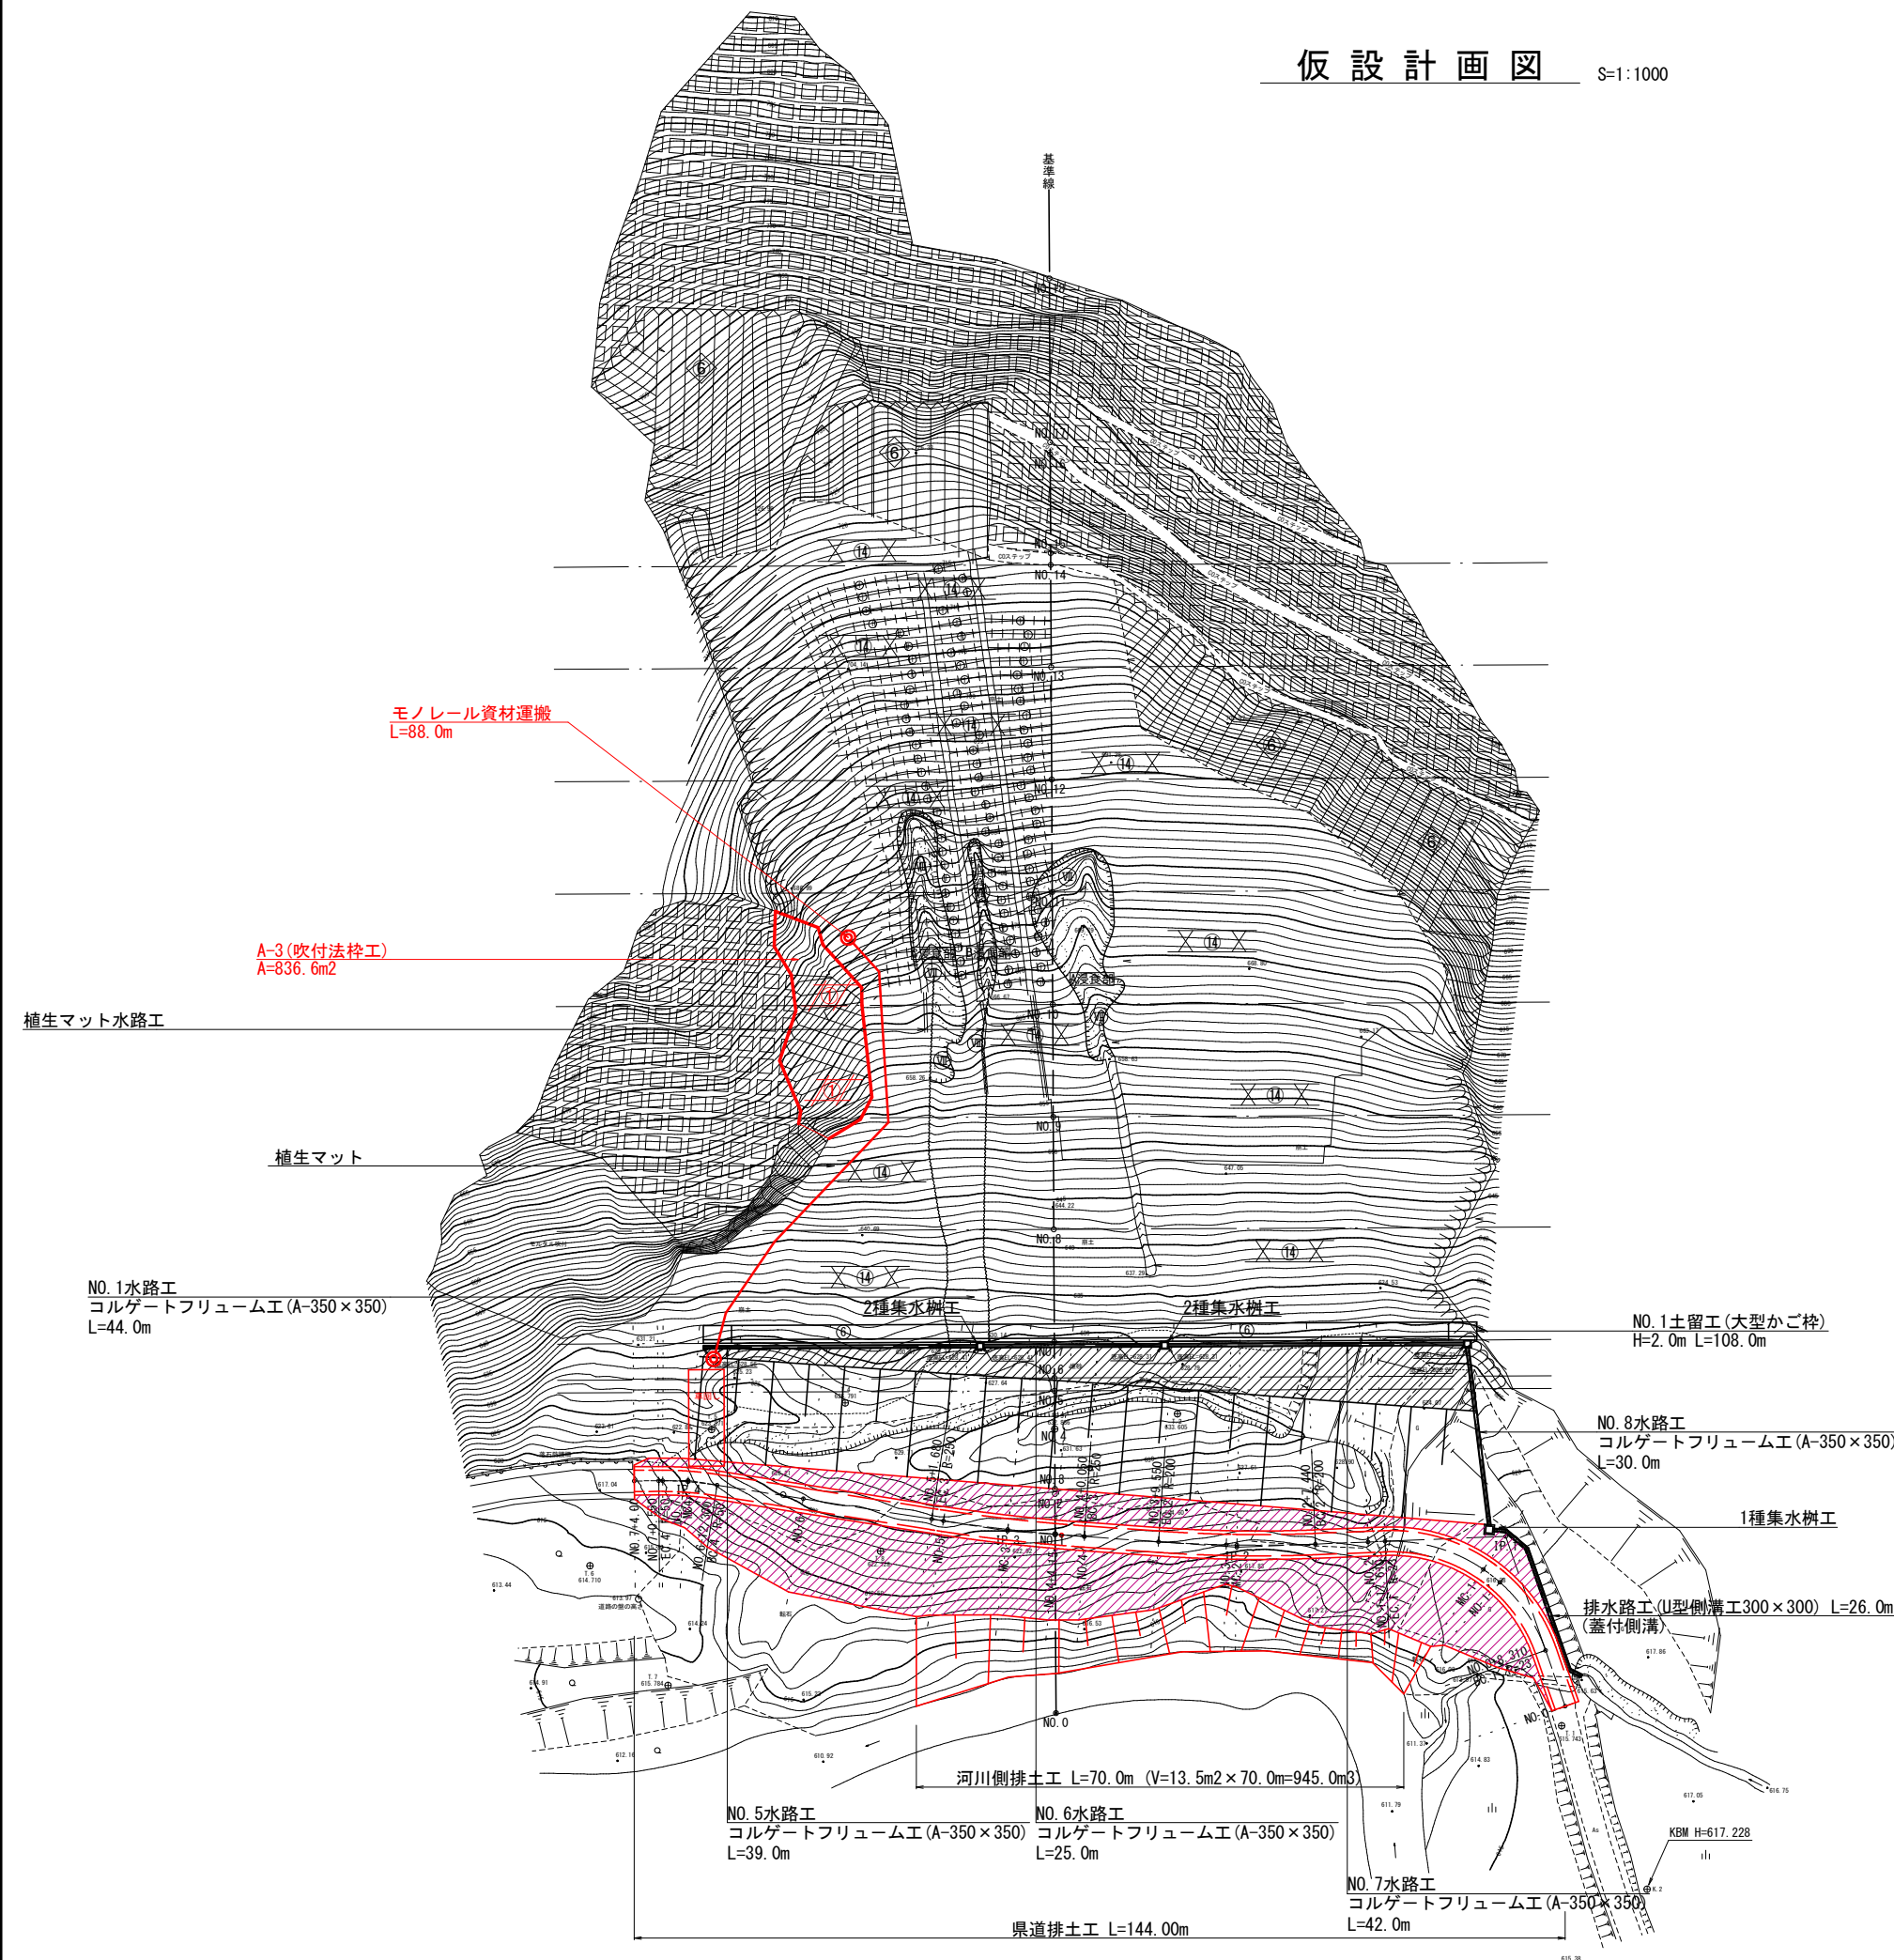

モノレール資材運搬
L=88.0m

A-3 (吹付法砕工)
A=836.6m²

植生マット水路工

植生マット

NO.1水路工
コルゲートフリューム工 (A-350×350)
L=44.0m

2種集水樹工

NO.1土留工 (大型かご枠)
H=2.0m L=108.0m

NO.8水路工
コルゲートフリューム工 (A-350×350)
L=30.0m

1種集水樹工

排水路工 (山型側溝工 300×300) L=26.0m
(蓋付側溝)

河川側排土工 L=70.0m (V=13.5m²×70.0m=945.0m³)


NO.5水路工
コルゲートフリューム工 (A-350×350) L=39.0m

NO.6水路工
コルゲートフリューム工 (A-350×350) L=25.0m

NO.7水路工
コルゲートフリューム工 (A-350×350) L=42.0m

県道排土工 L=144.00m

工種分類表				
工種	種別	凡例	数量	
			山腹工	単位
土留工	かご枠	⑥	11.0	基
水路工	コルゲートフリューム工 (A-350×350)	⑨	424.0	m
暗渠工	ポリエチレン管 (φ150mm)	⑩	109.0	m
集水樹工	1種・2種・3種	⑪	5.0	基
伏工	植生マット工	⑭	13,155.5	m ²
法砕工	吹付法砕工	①	836.6	m ²
吹付工	特殊モルタル吹付工	②	4,293.3	m ²
筋工	木柵工 (支柱鉄筋)	③	1,353.0	m
山腹面積			2.00	ha

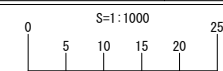

年度	令和6年度		
図面名	仮設計画図		
施行地	福島県岩瀬郡天栄村大字田良尾 字戸倉山国有林1089林班口小班外		
工事名	戸倉山復旧治山工事		
図面番号	縮尺	1/1000	
関東森林管理局	福島森林管理署 白河支署		