


○ケーブルクレーン架設・撤去工（1t以上2t未満）

架設距離328.6m：水平距離296.1m, 高低差142.6m, 傾斜角25.7度
運搬距離174.9m：水平距離157.6m, 傾斜角25.7度（運搬起点から施工地中点まで）
元柱：人工支柱 16m 先柱：人工支柱 6m

○モノレール（人員輸送用）

延長181.0m：水平距離168.2m, 高低差66.9m, 傾斜角21.7度

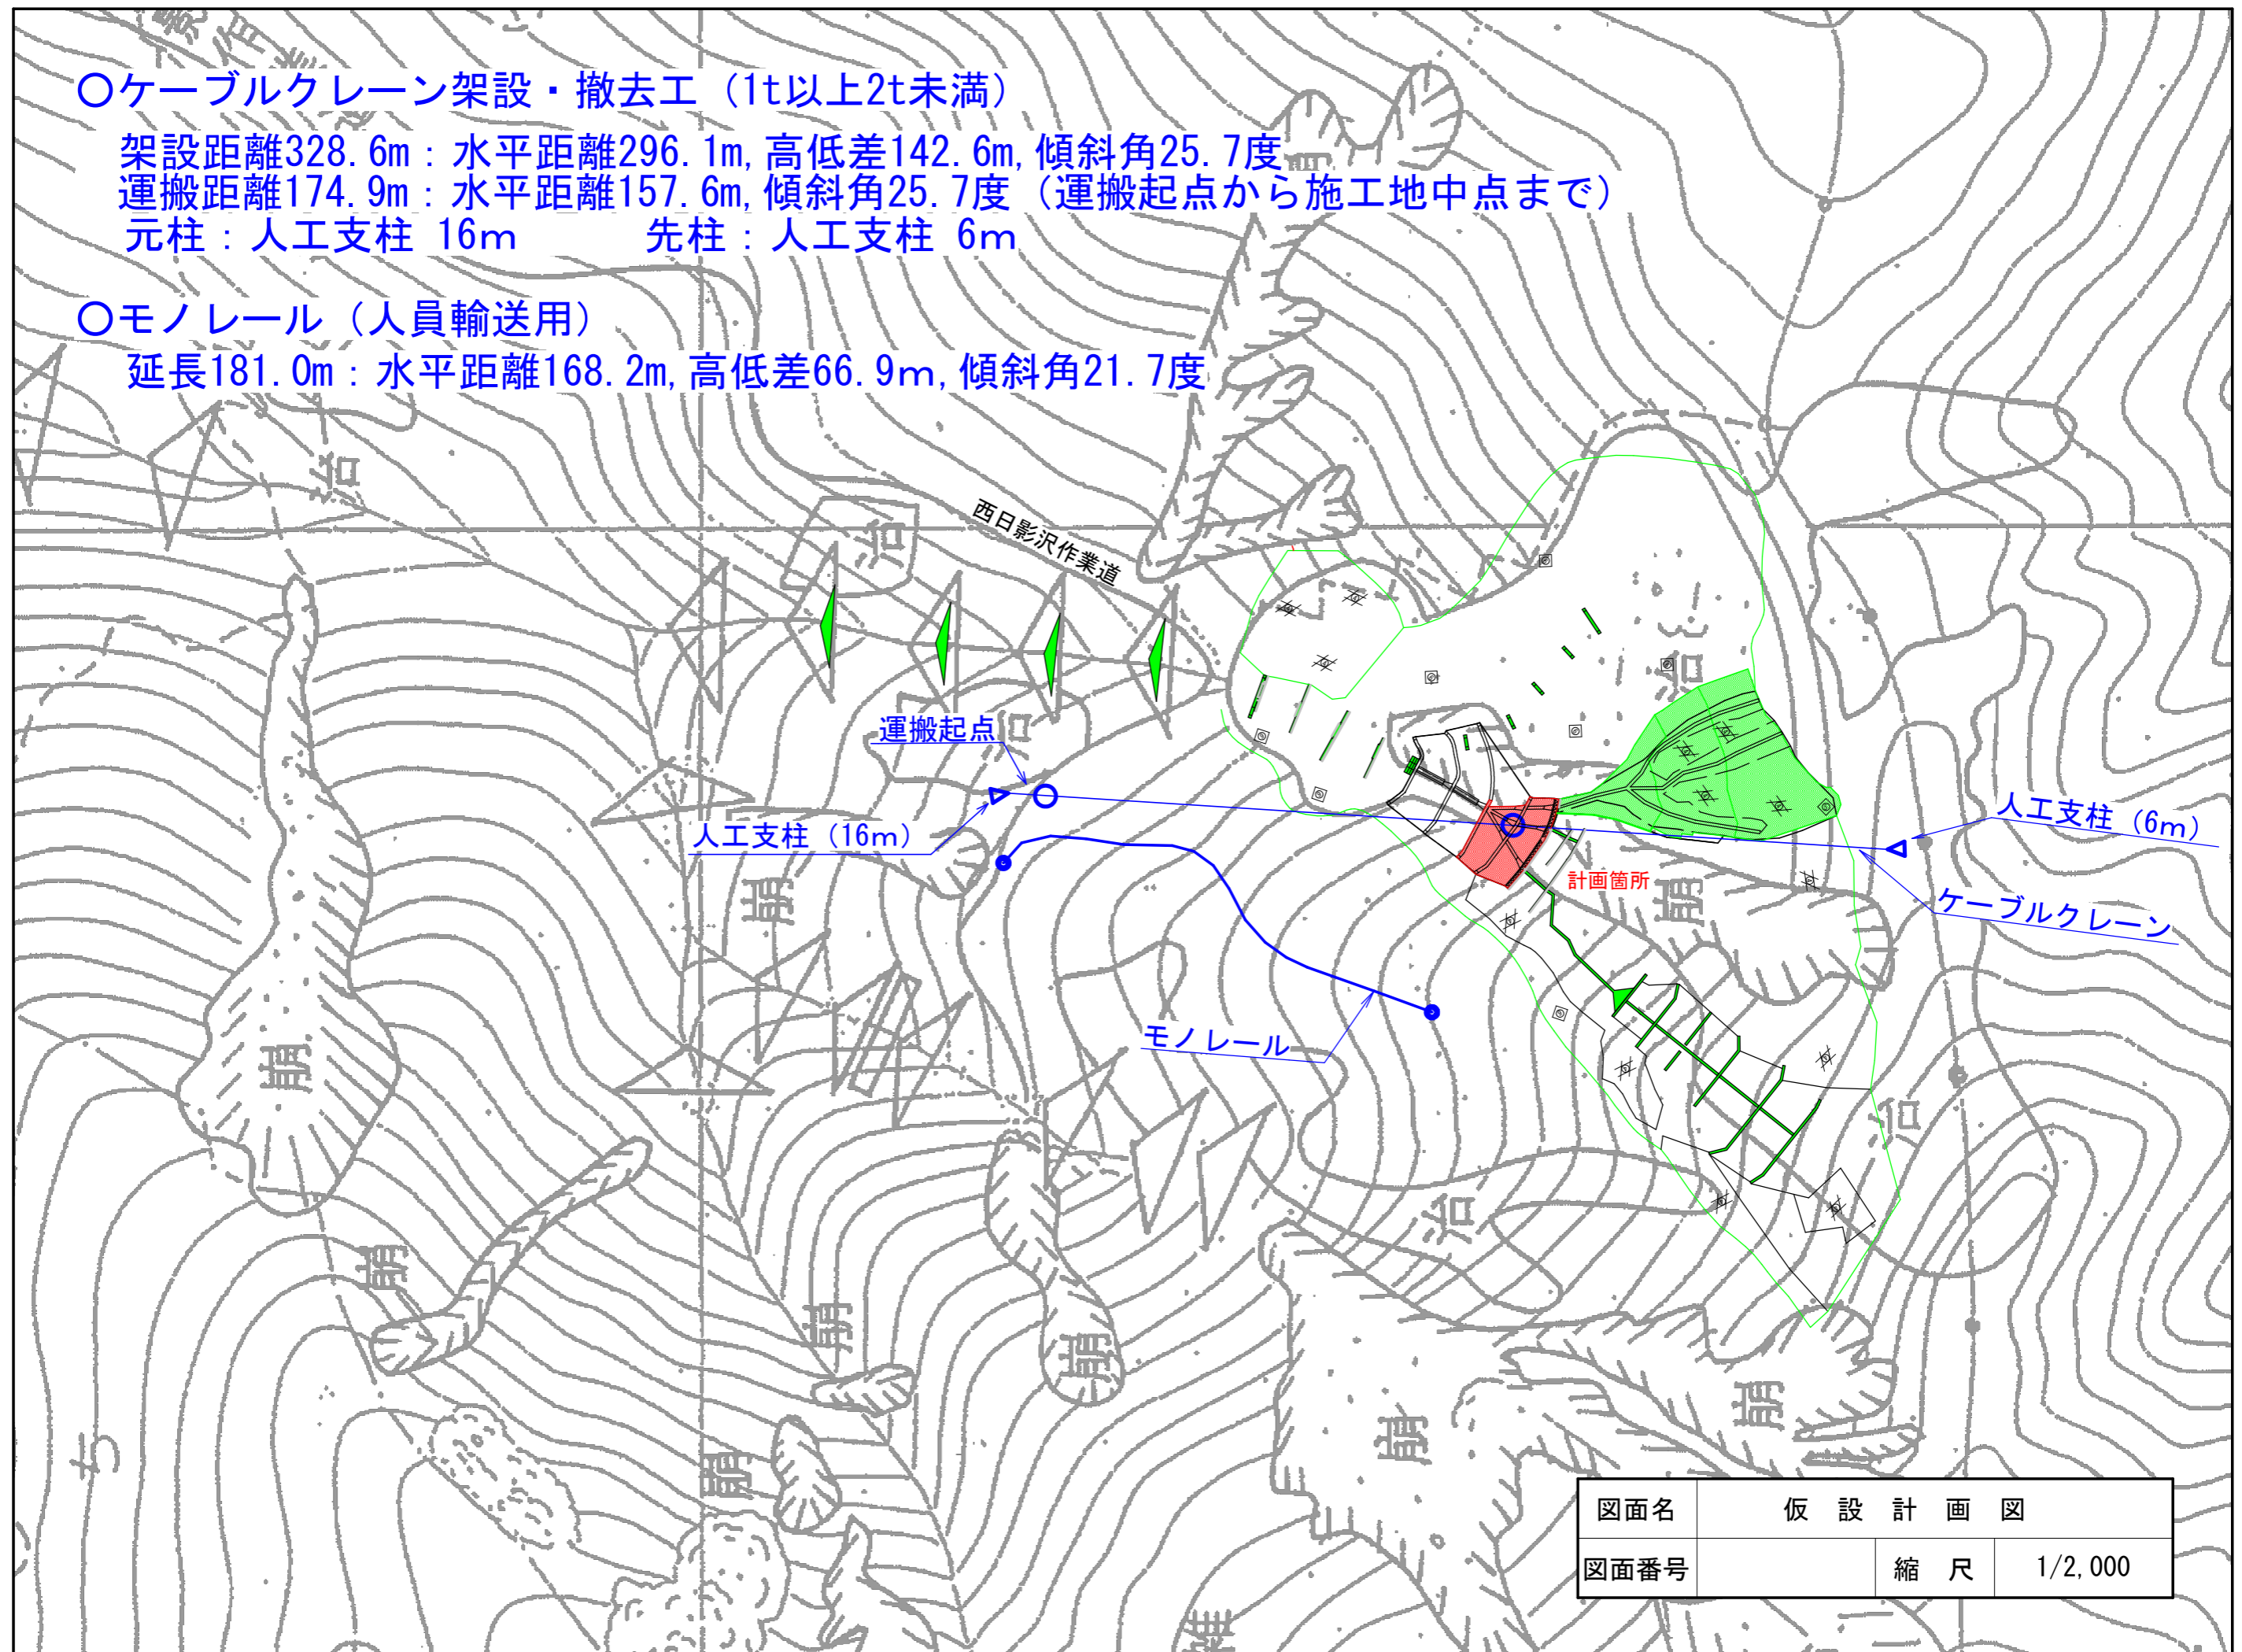

図面名	仮 設 計 画 図		
図面番号		縮 尺	1/2,000