


小山・御殿場地区造林（地拵外5）請負事業 【R7補正明許・強靱化】

請負箇所位置図

静岡県駿東郡小山町大字中日向 北山国有林 5 2 4 い林小班外

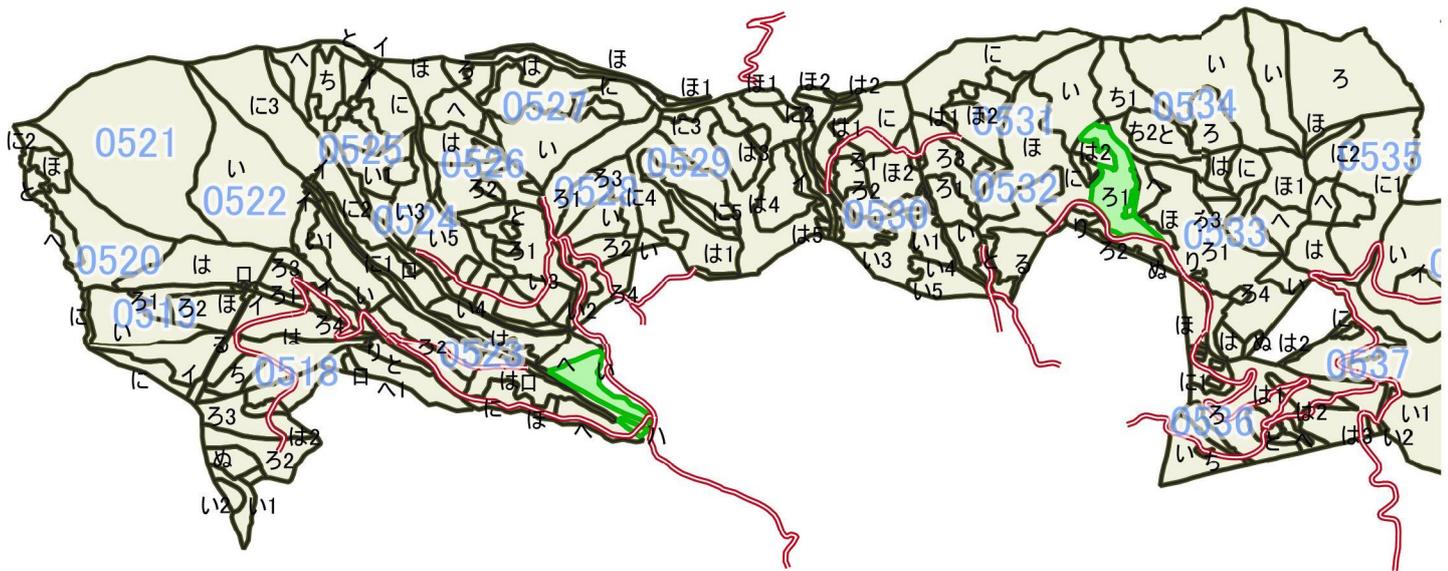


凡 例	
事業区域	

小山・御殿場地区造林（地拵外5）請負事業 【R7補正・明許・強靱化】

請負箇所位置図

静岡県駿東郡小山町大字中日向 北山国有林 5 2 4 い林小班外

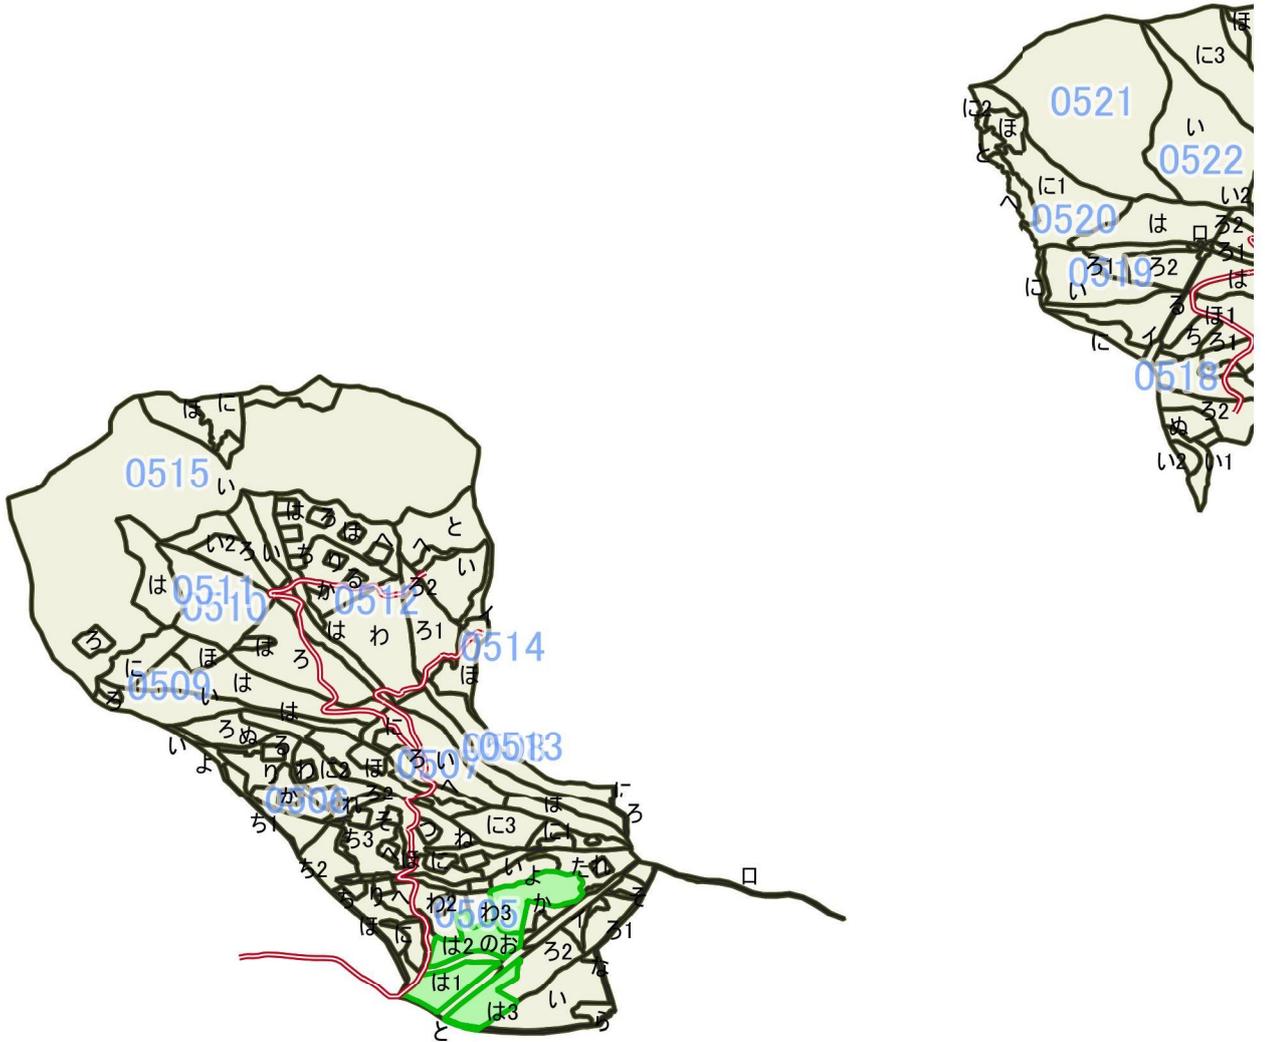


凡 例	
事業区域	

小山・御殿場地区造林（地拵外5）請負事業 【R7補正明許・強靱化】

請負箇所位置図

静岡県駿東郡小山町大字中日向 北山国有林 5 2 4 い林小班外

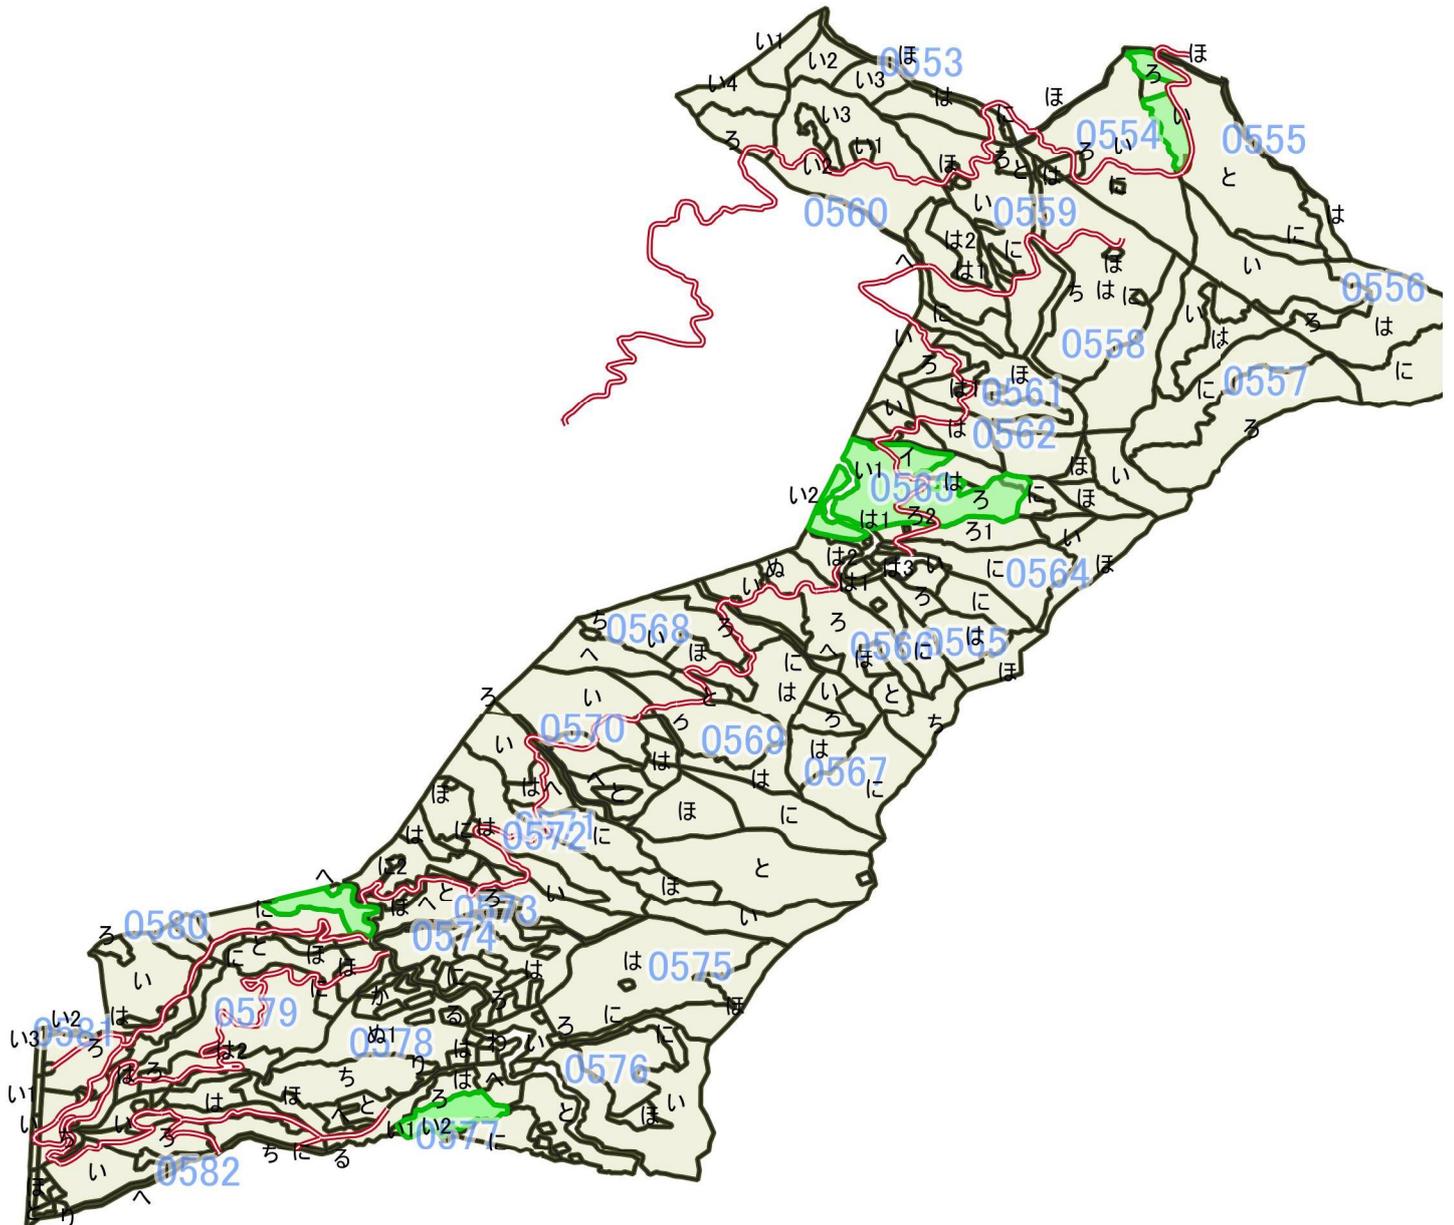

凡 例	
事業区域	

小山・御殿場地区造林（地拵外5）請負事業 【R7補正明許・強靱化】

請負箇所位置図

静岡県駿東郡小山町大字中日向 北山国有林 5 2 4 い林小班外




凡 例	
地 拵	
獣害防護柵	
防護柵門扉	
除 地	
林 道	

小山・御殿場地区造林（地拵外5）請負事業 【R7補正明許・強靱化】

請負箇所位置図


静岡県駿東郡小山町大字中日向 北山国有林 5 2 4 い林小班外

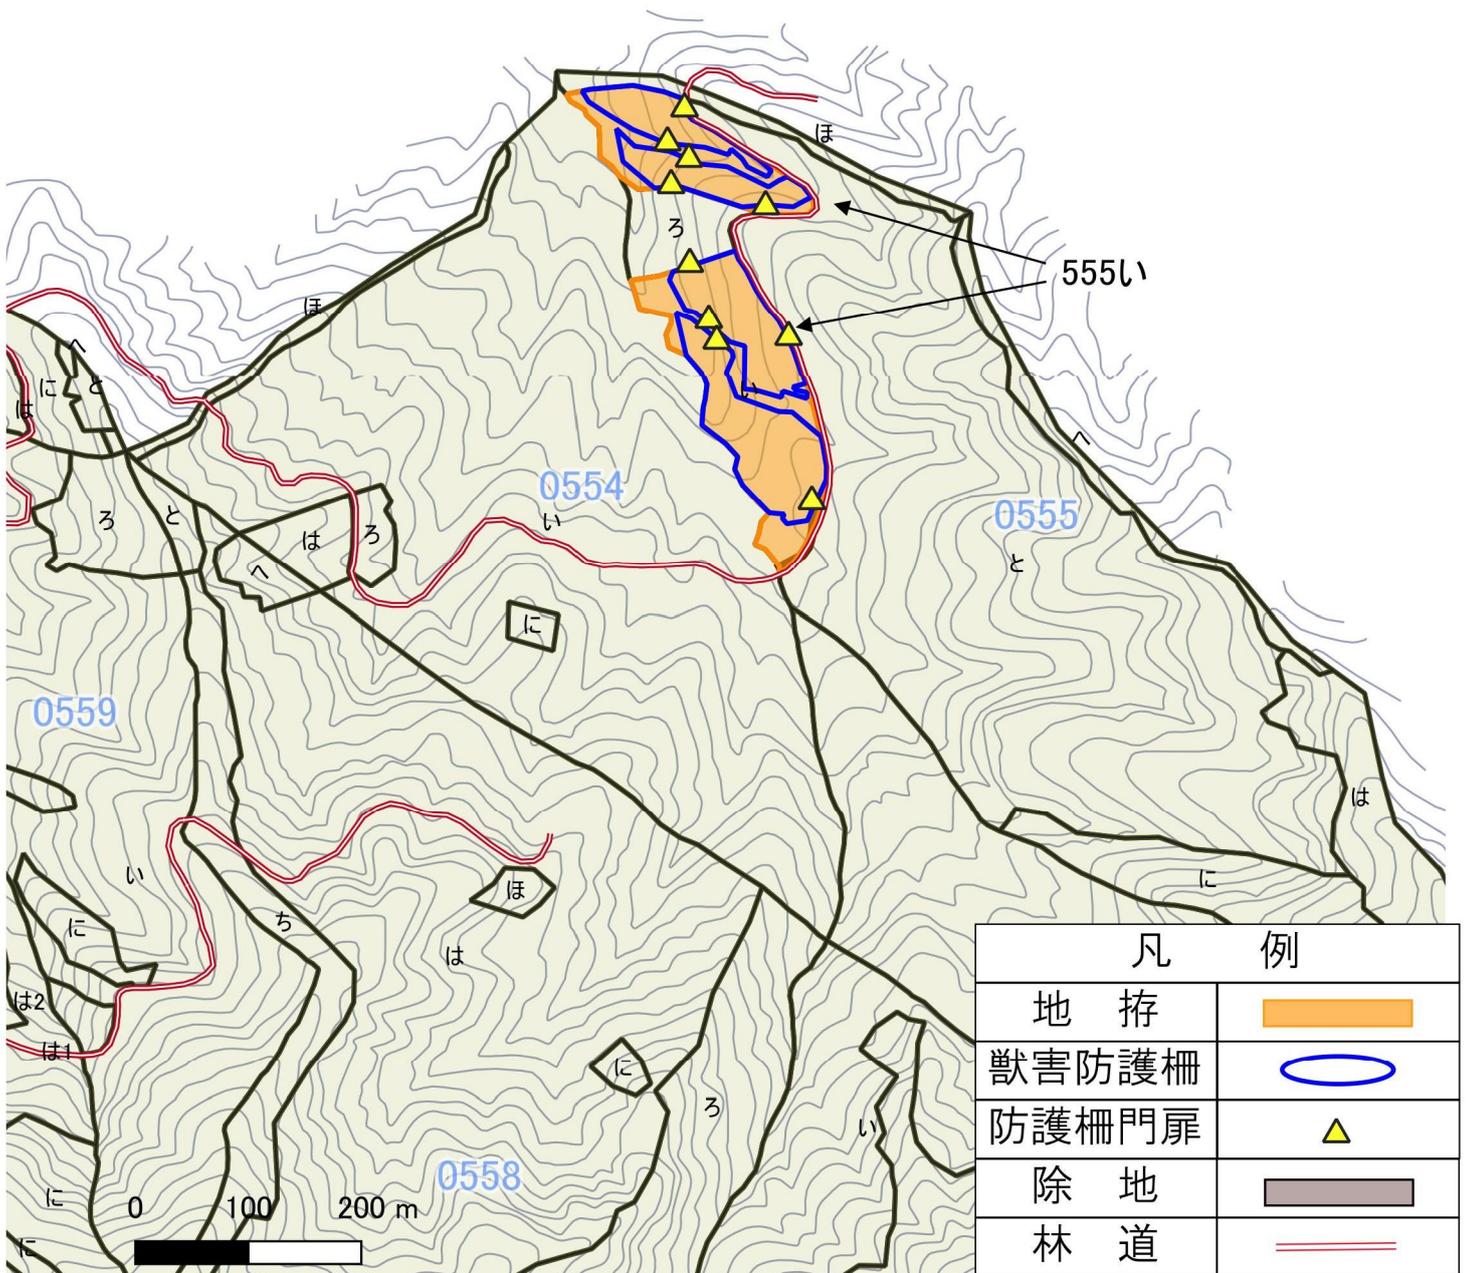

小山・御殿場地区造林（地拵外5）請負事業 【R7補正明許・強靱化】

請負箇所位置図


静岡県駿東郡小山町大字中日向 北山国有林 5 2 4 い林小班外

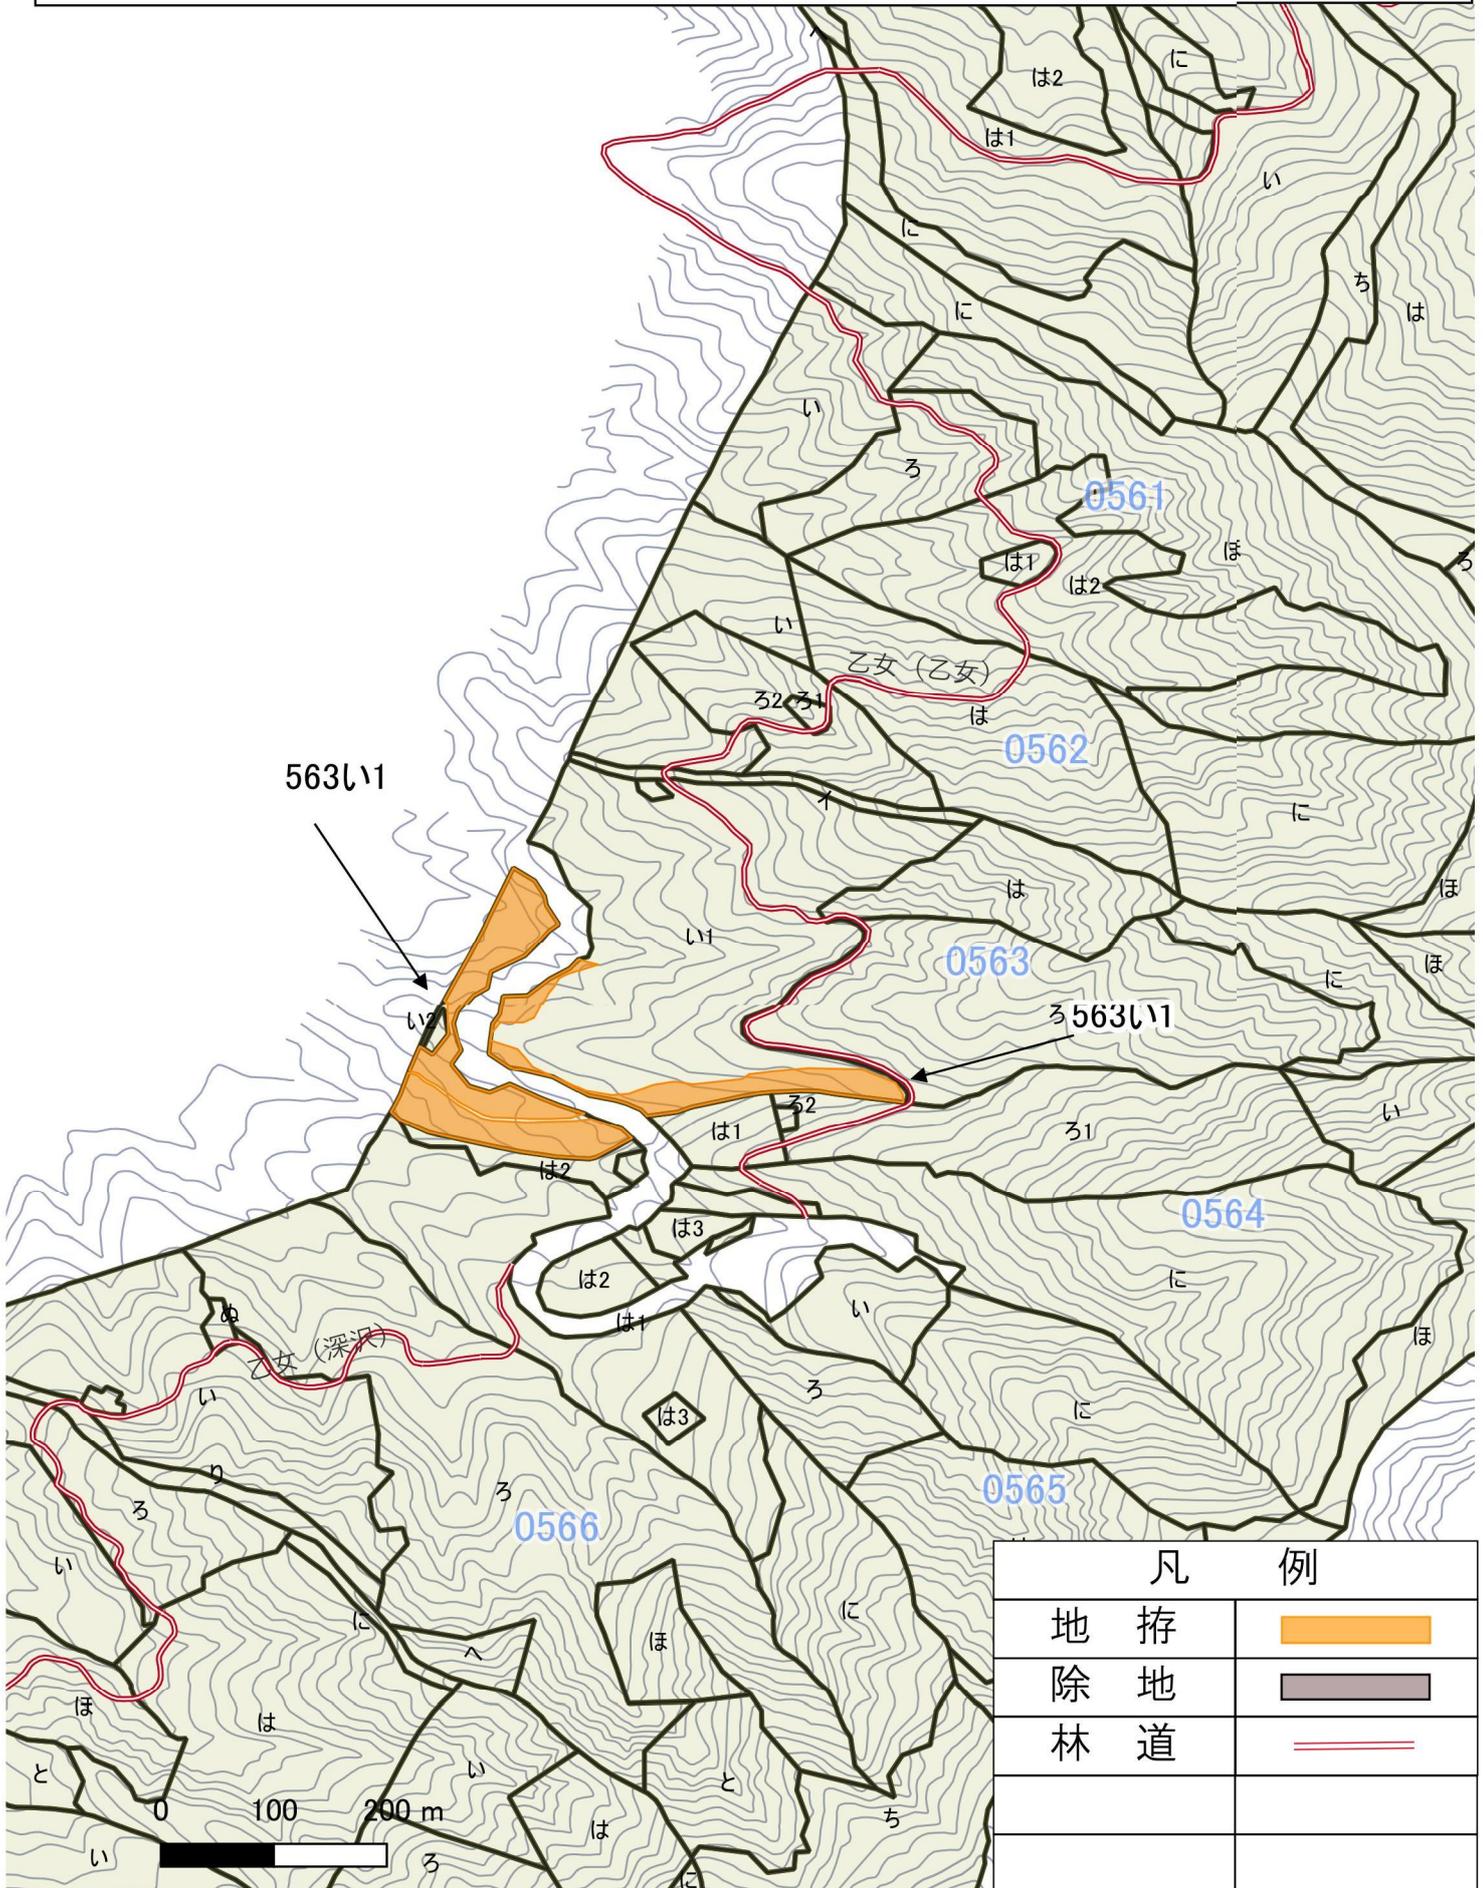

小山・御殿場地区造林（地拵外5）請負事業 【R7補正明許・強靱化】

請負箇所位置図


静岡県駿東郡小山町大字中日向 北山国有林 5 2 4 い林小班外

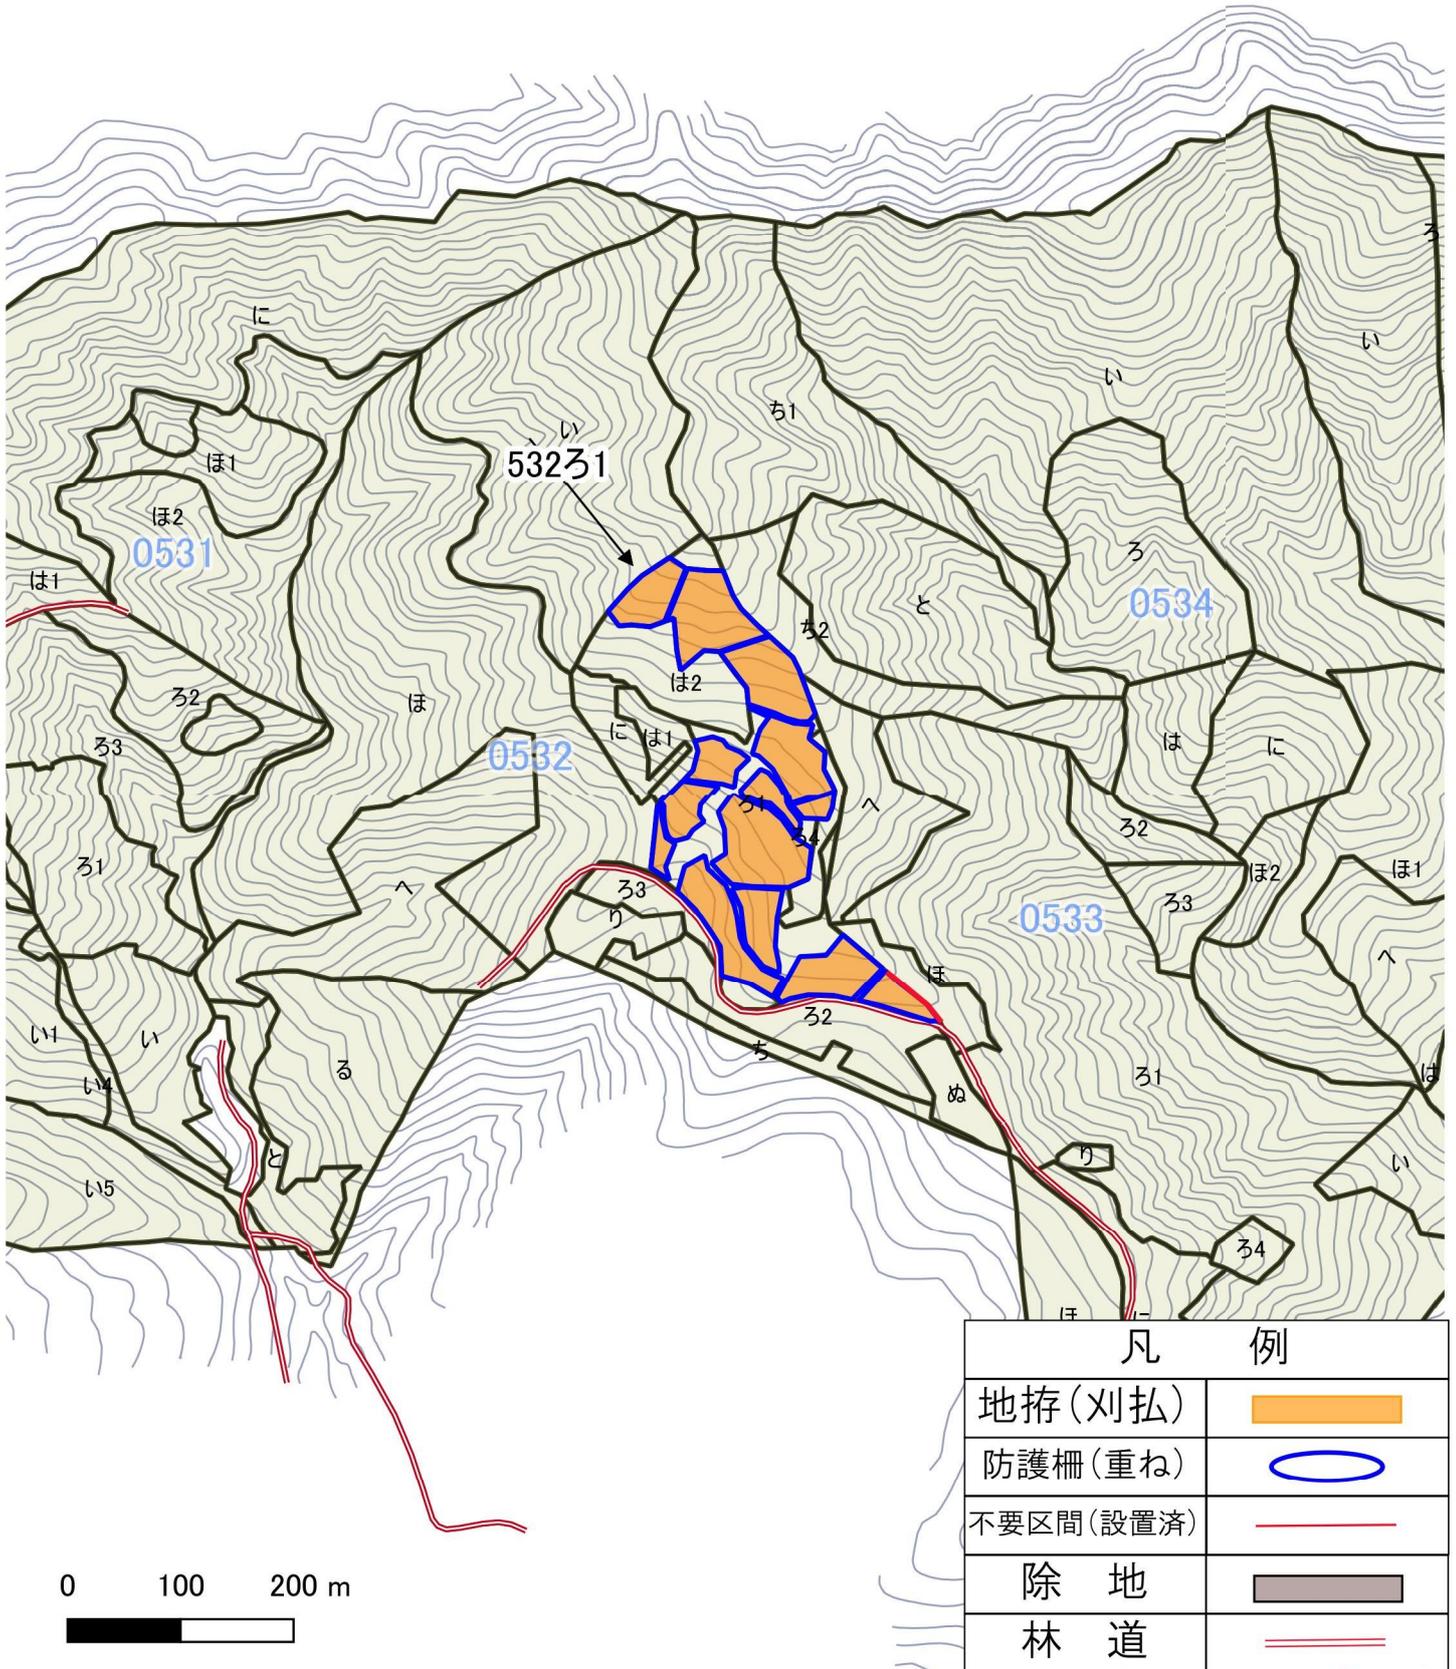

小山・御殿場地区造林（地拵外5）請負事業 【R7補正明許・強靱化】

請負箇所位置図

静岡県駿東郡小山町大字中日向 北山国有林 5 2 4 い林小班外

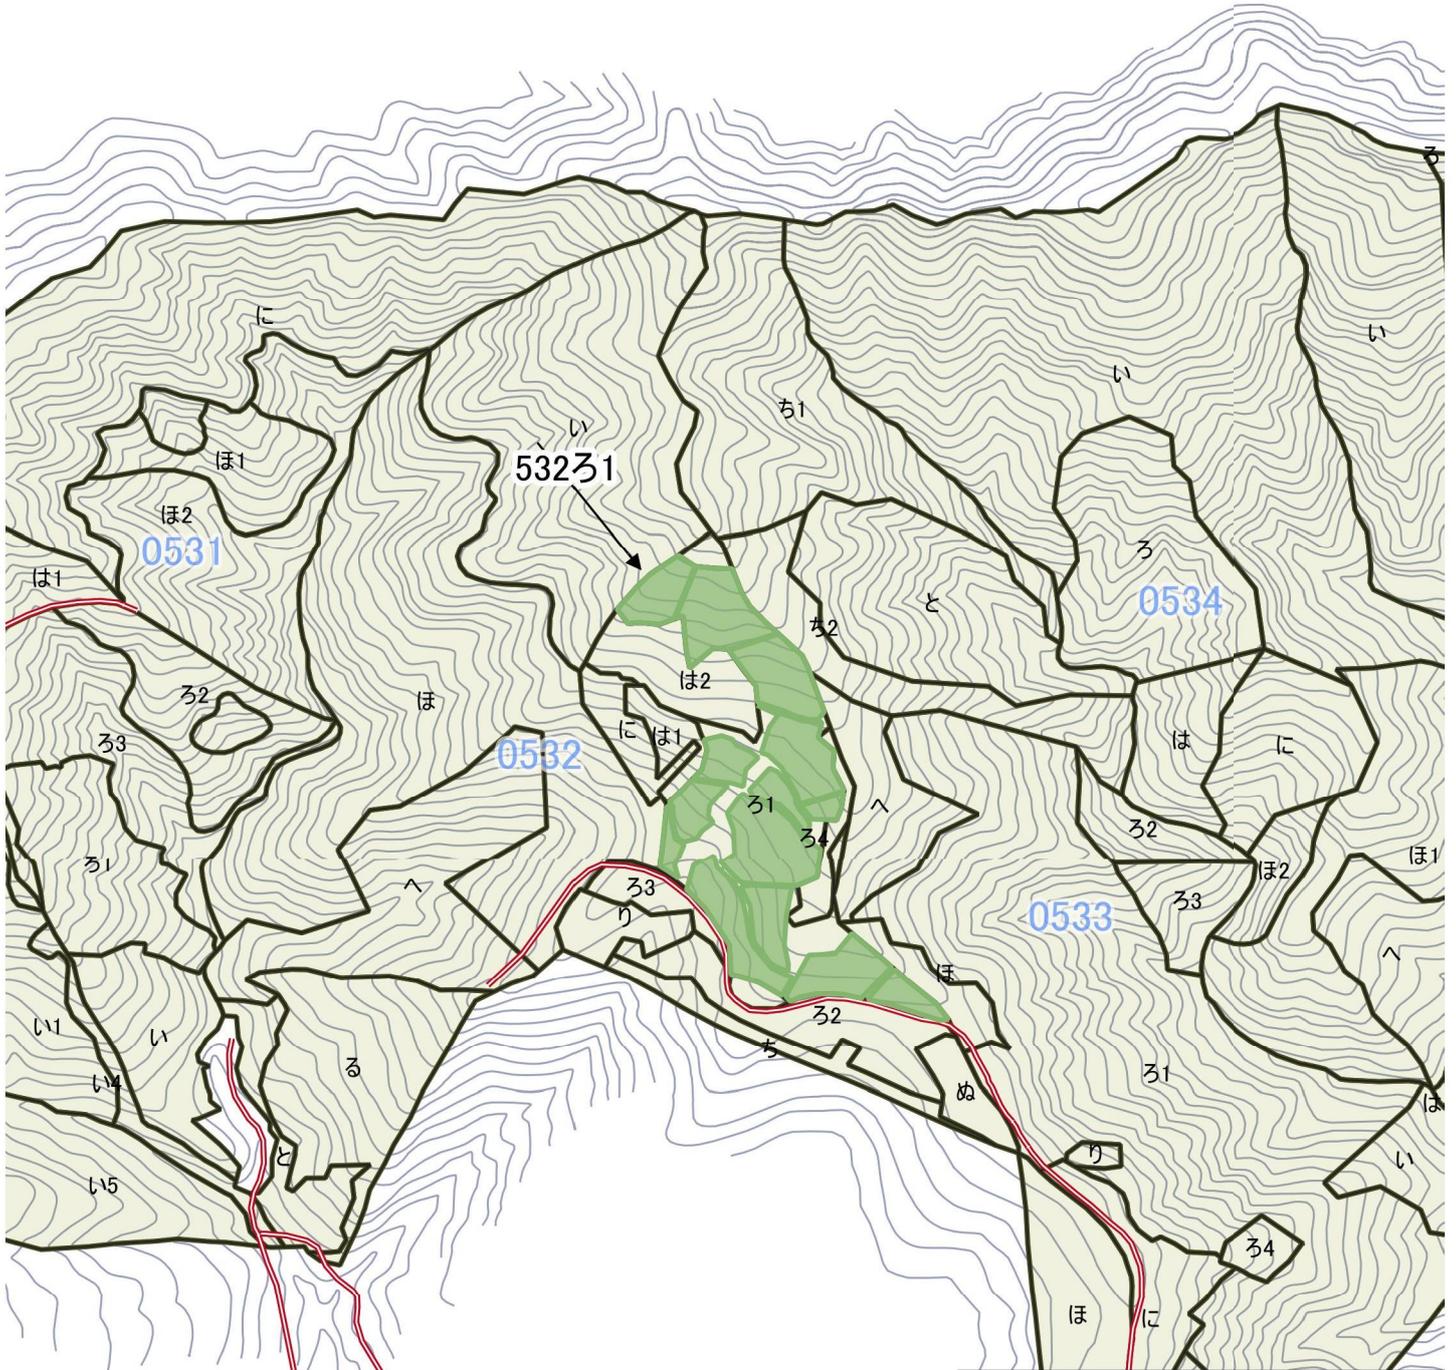

凡 例	
植付(改植)	
除 地	
林 道	


0 100 200 m



小山・御殿場地区造林（地拵外5）請負事業 【R7補正明許・強強化】

請負箇所位置図

静岡県駿東郡小山町大字中日向 北山国有林 5 2 4 い林小班外

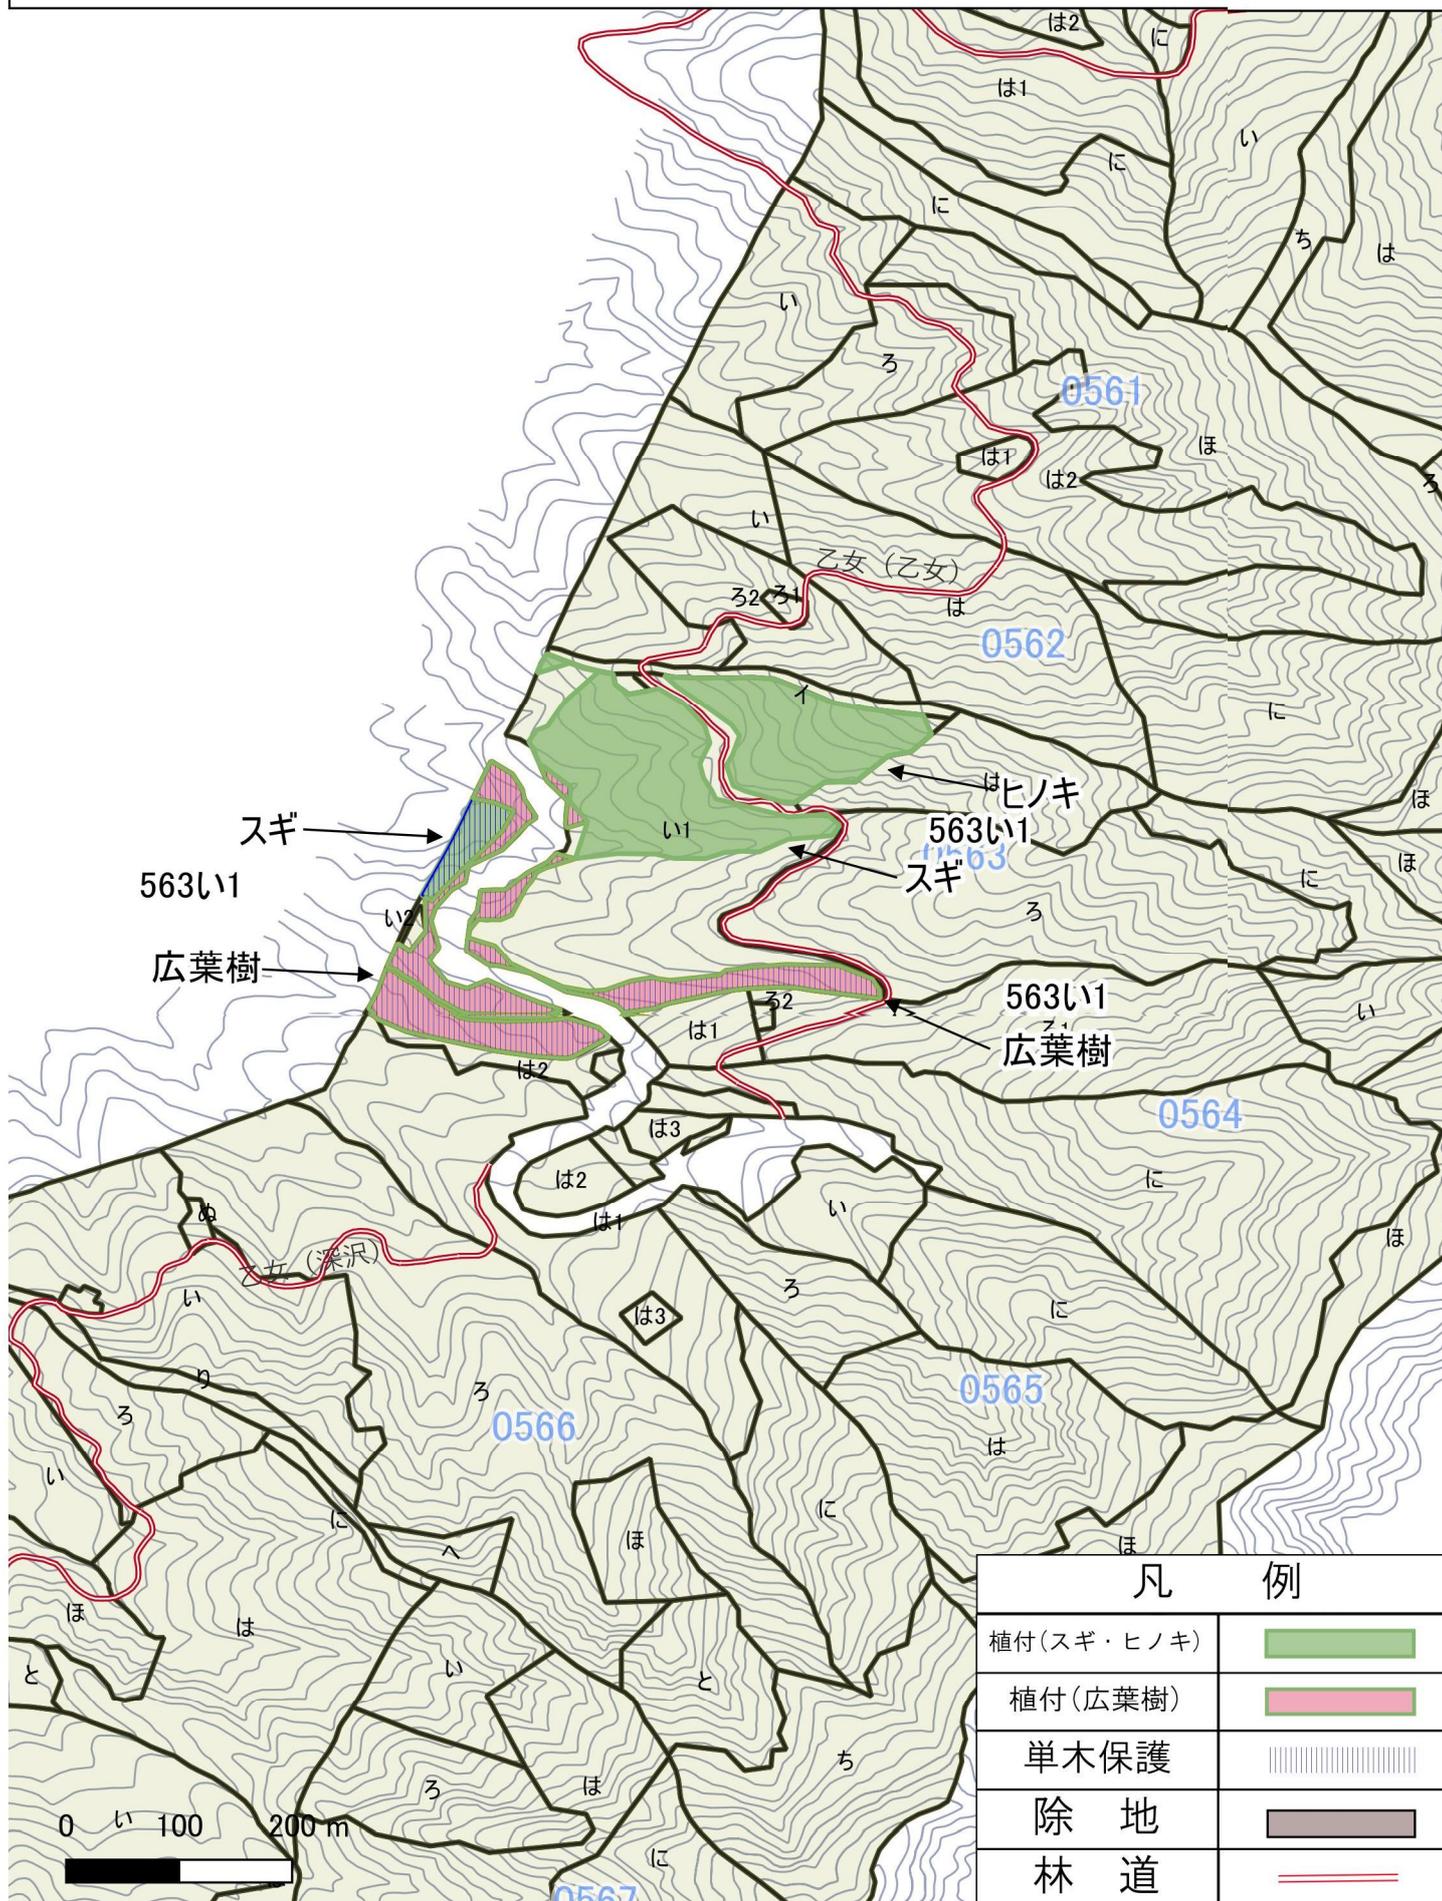


0 い 100 200 m



小山・御殿場地区造林（地拵外5）請負事業 【R7補正明許・強靱化】

請負箇所位置図

静岡県駿東郡小山町大字中日向 北山国有林 5 2 4 い林小班外

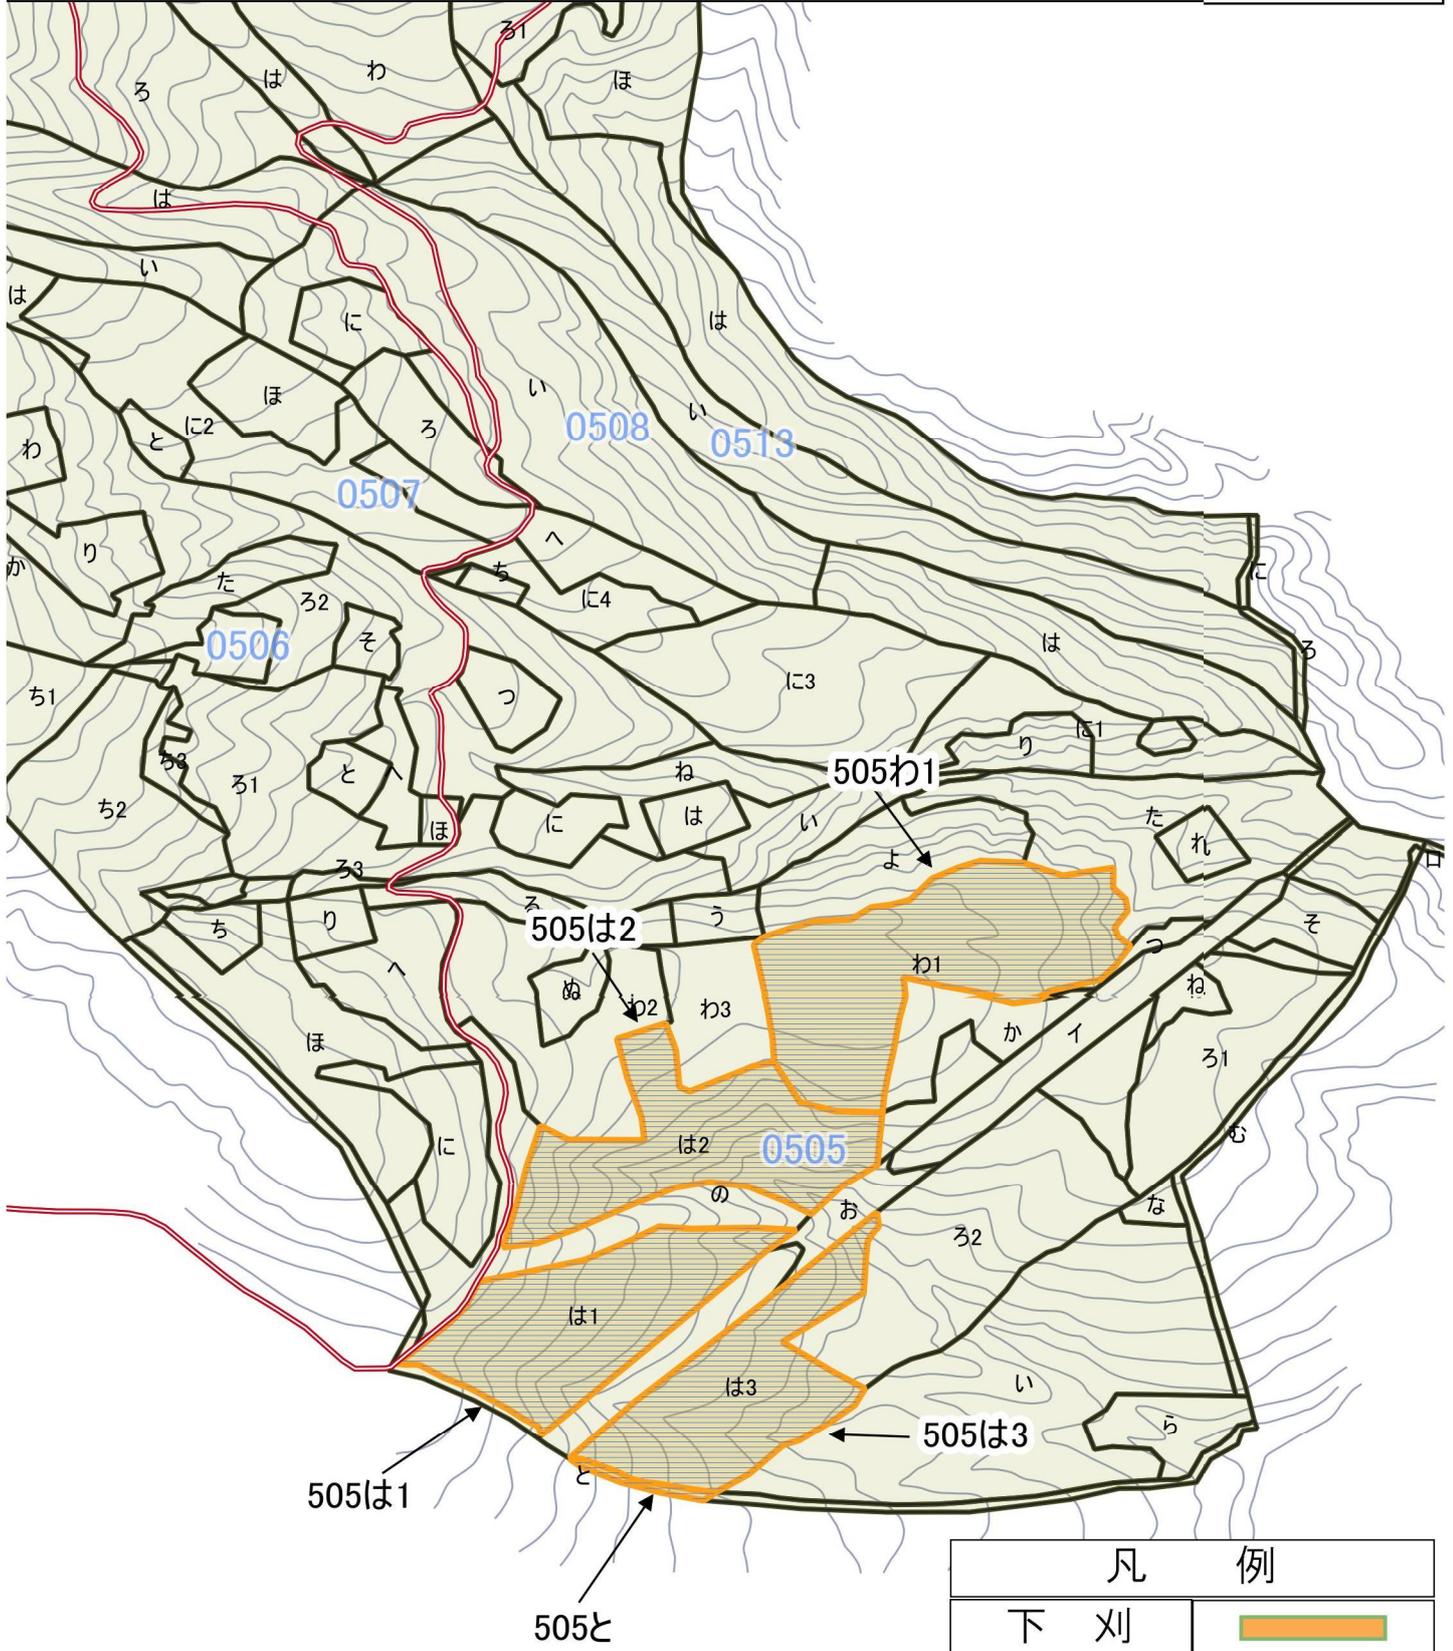


凡 例	
下 刈	
忌避剤散布	
除 地	
林 道	



小山・御殿場地区造林（地拵外5）請負事業 【R7補正明許・強靱化】

請負箇所位置図

静岡県駿東郡小山町大字中日向 北山国有林 5 2 4 い林小班外

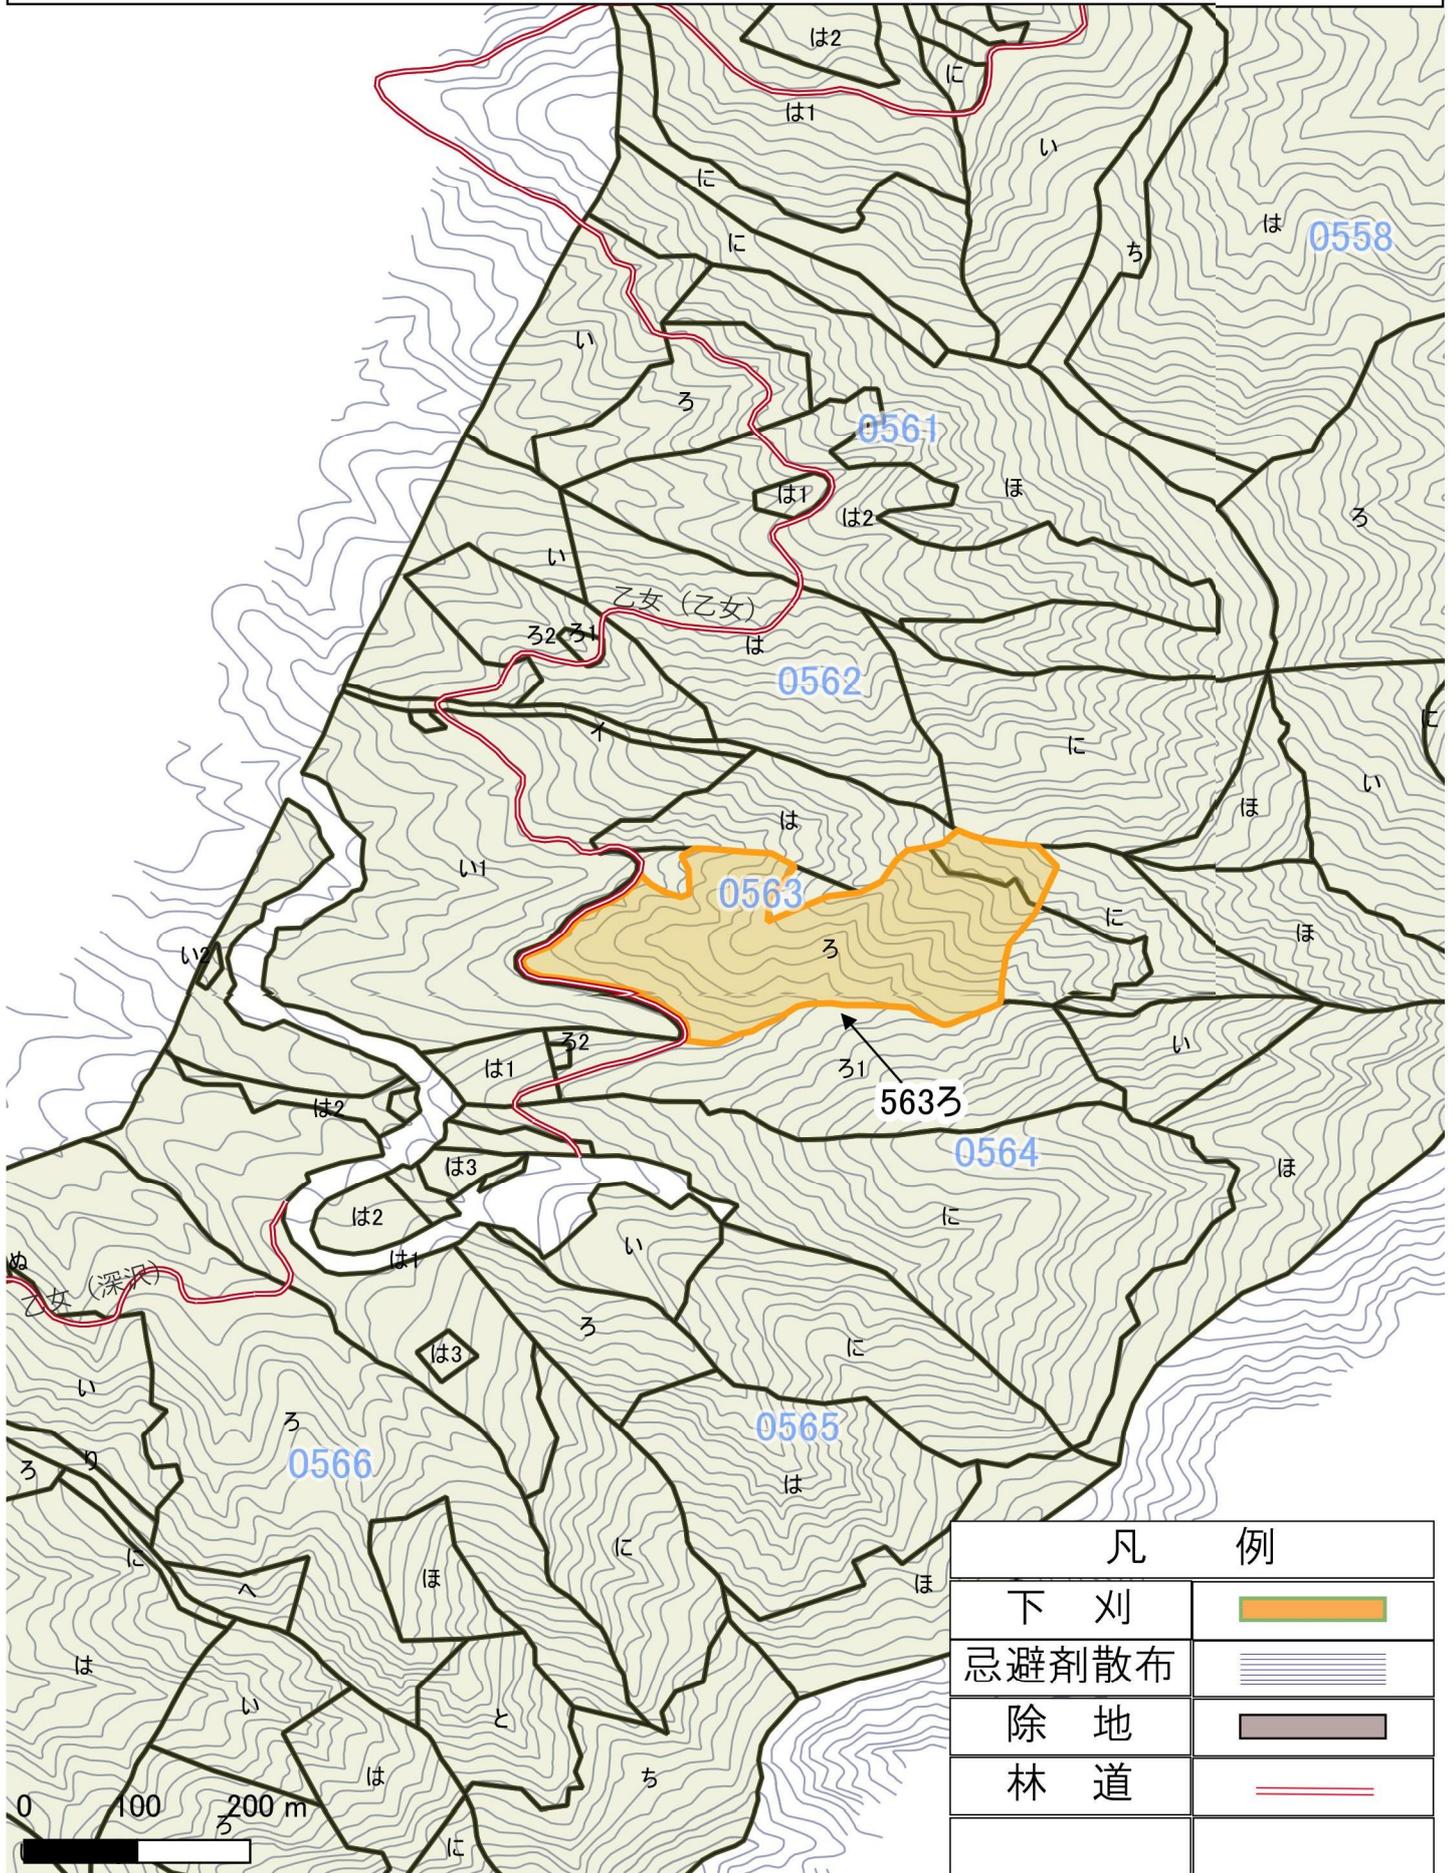


凡 例	
下 刈	
忌避剤散布	
除 地	
林 道	

小山・御殿場地区造林（地拵外5）請負事業 【R7補正明許・強靱化】

請負箇所位置図


静岡県駿東郡小山町大字中日向 北山国有林 5 2 4 い林小班外

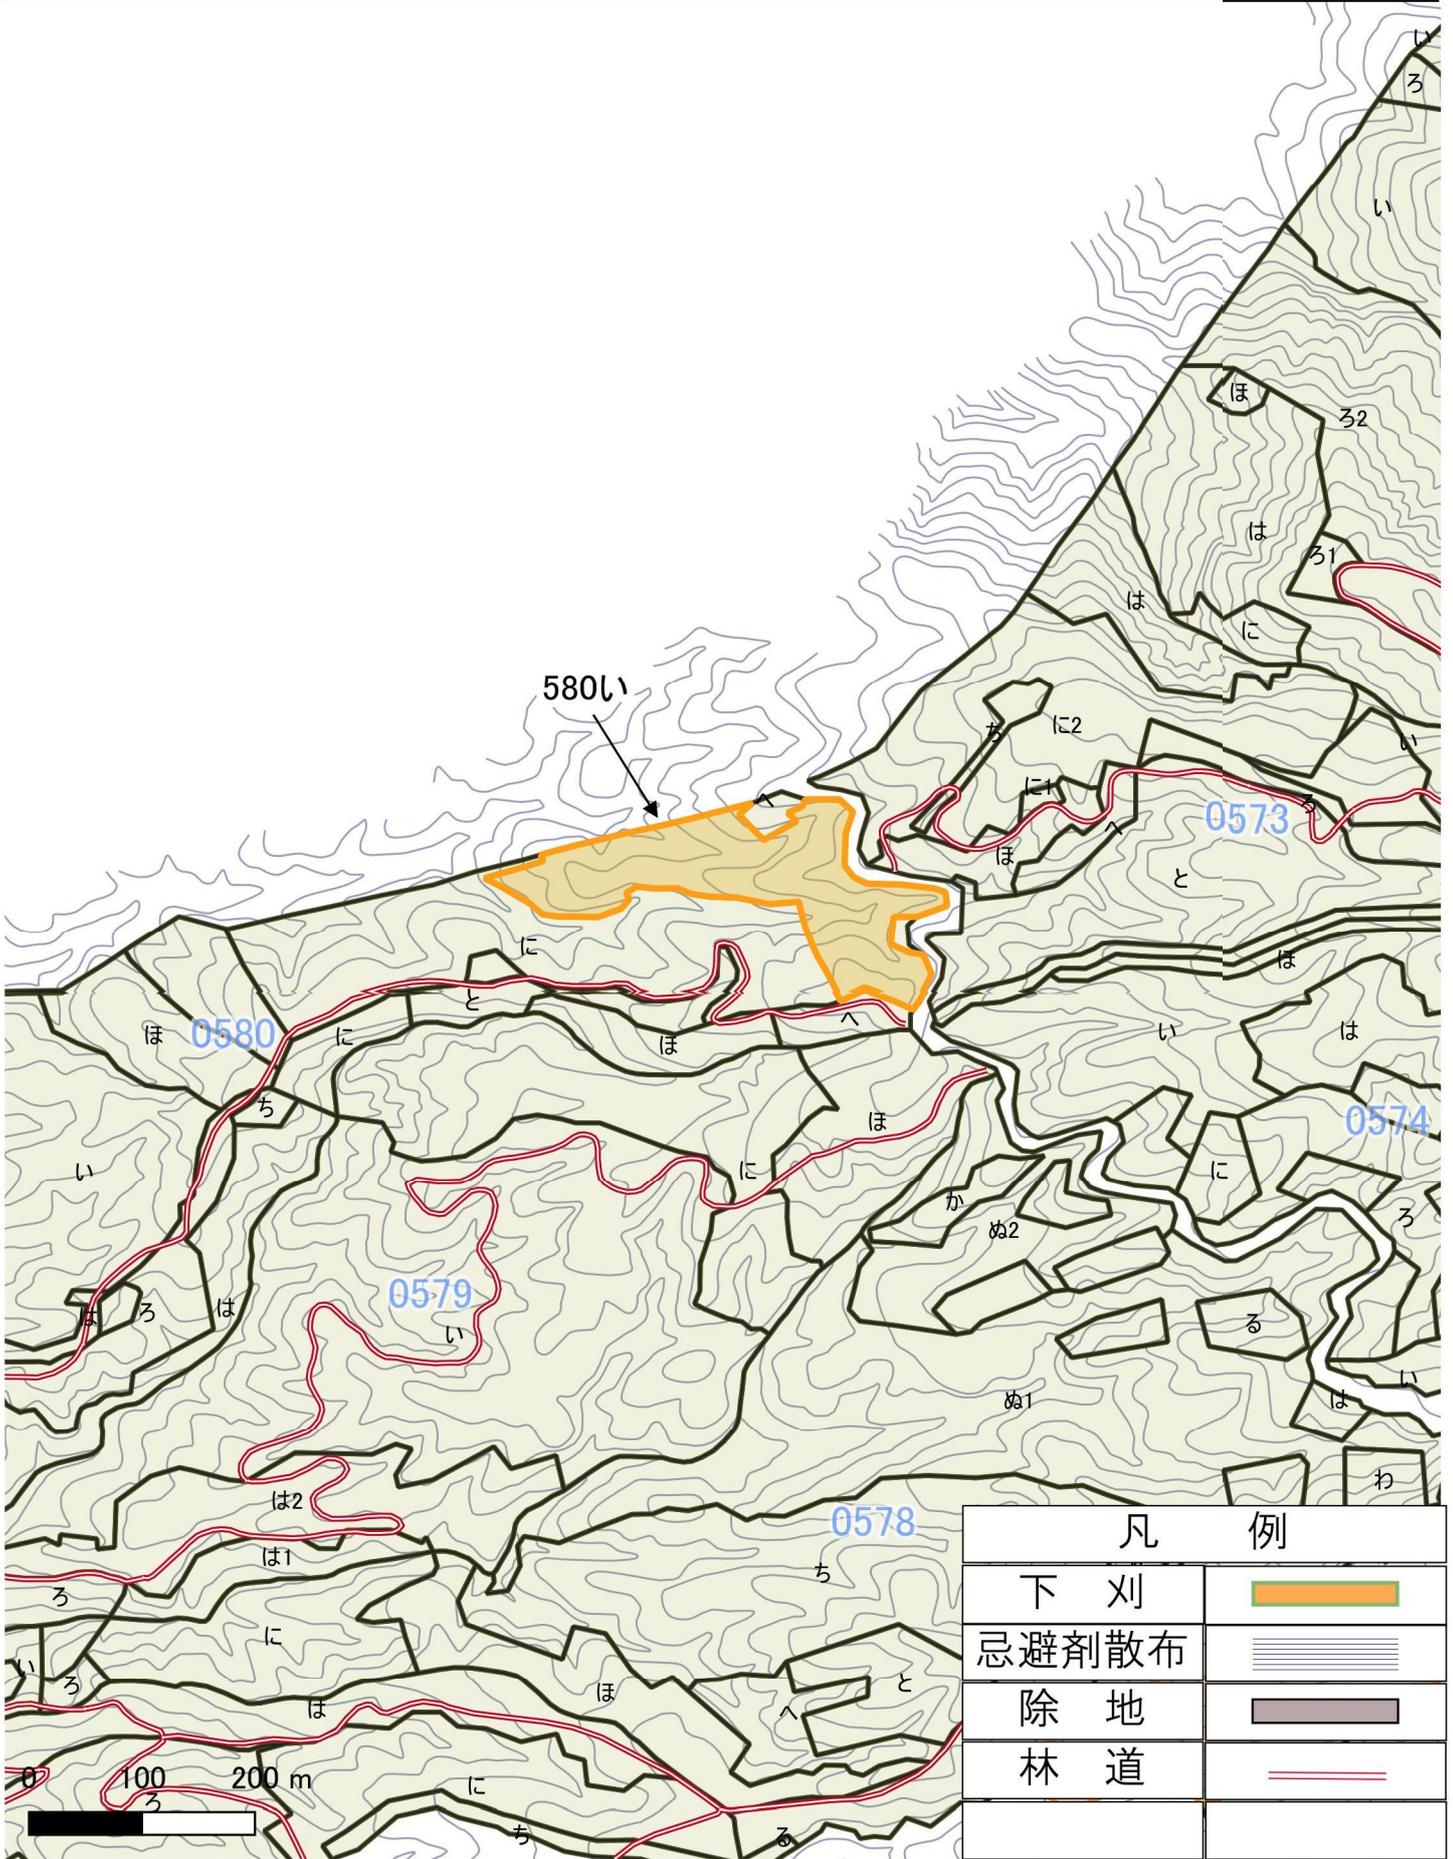

小山・御殿場地区造林（地拵外5）請負事業 【R7補正明許・強靱化】

請負箇所位置図

静岡県駿東郡小山町大字中日向 北山国有林 5 2 4 い林小班外

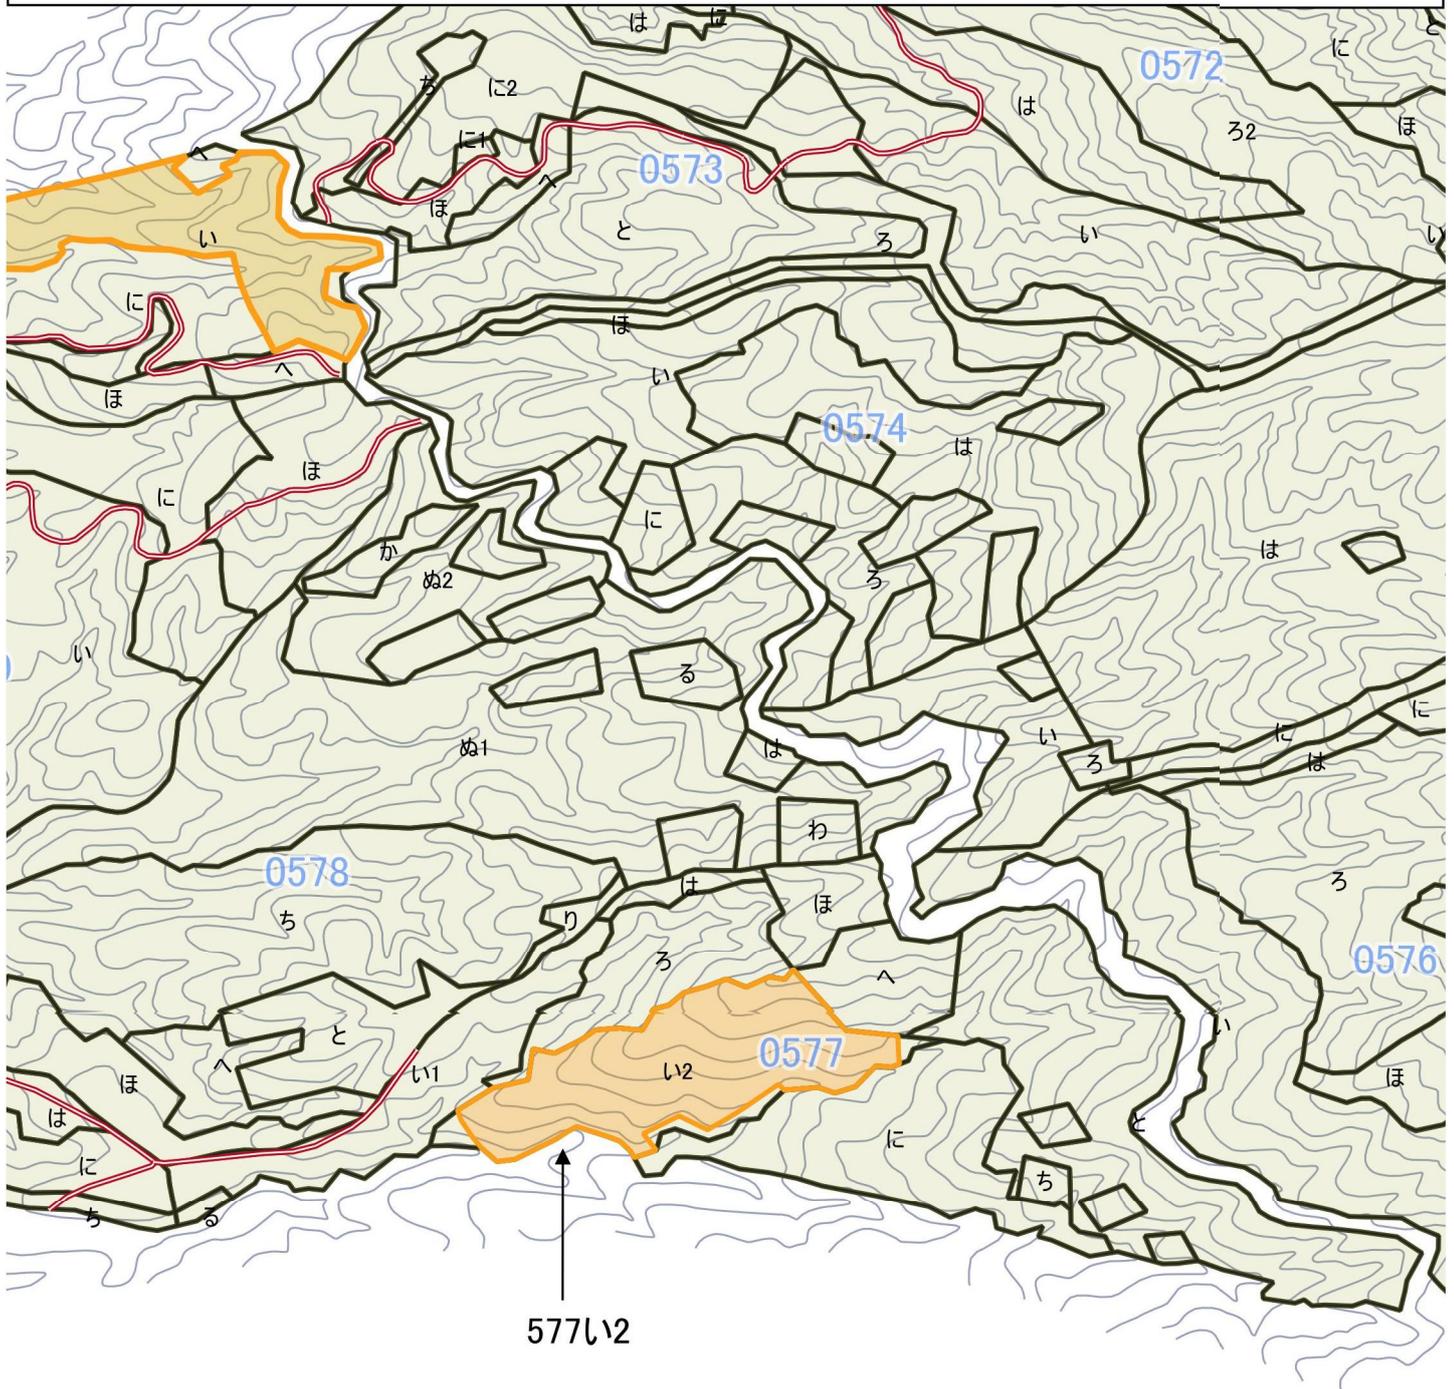

凡 例	
下 刈	
忌避剤散布	
除 地	
林 道	

0 100 200 m

