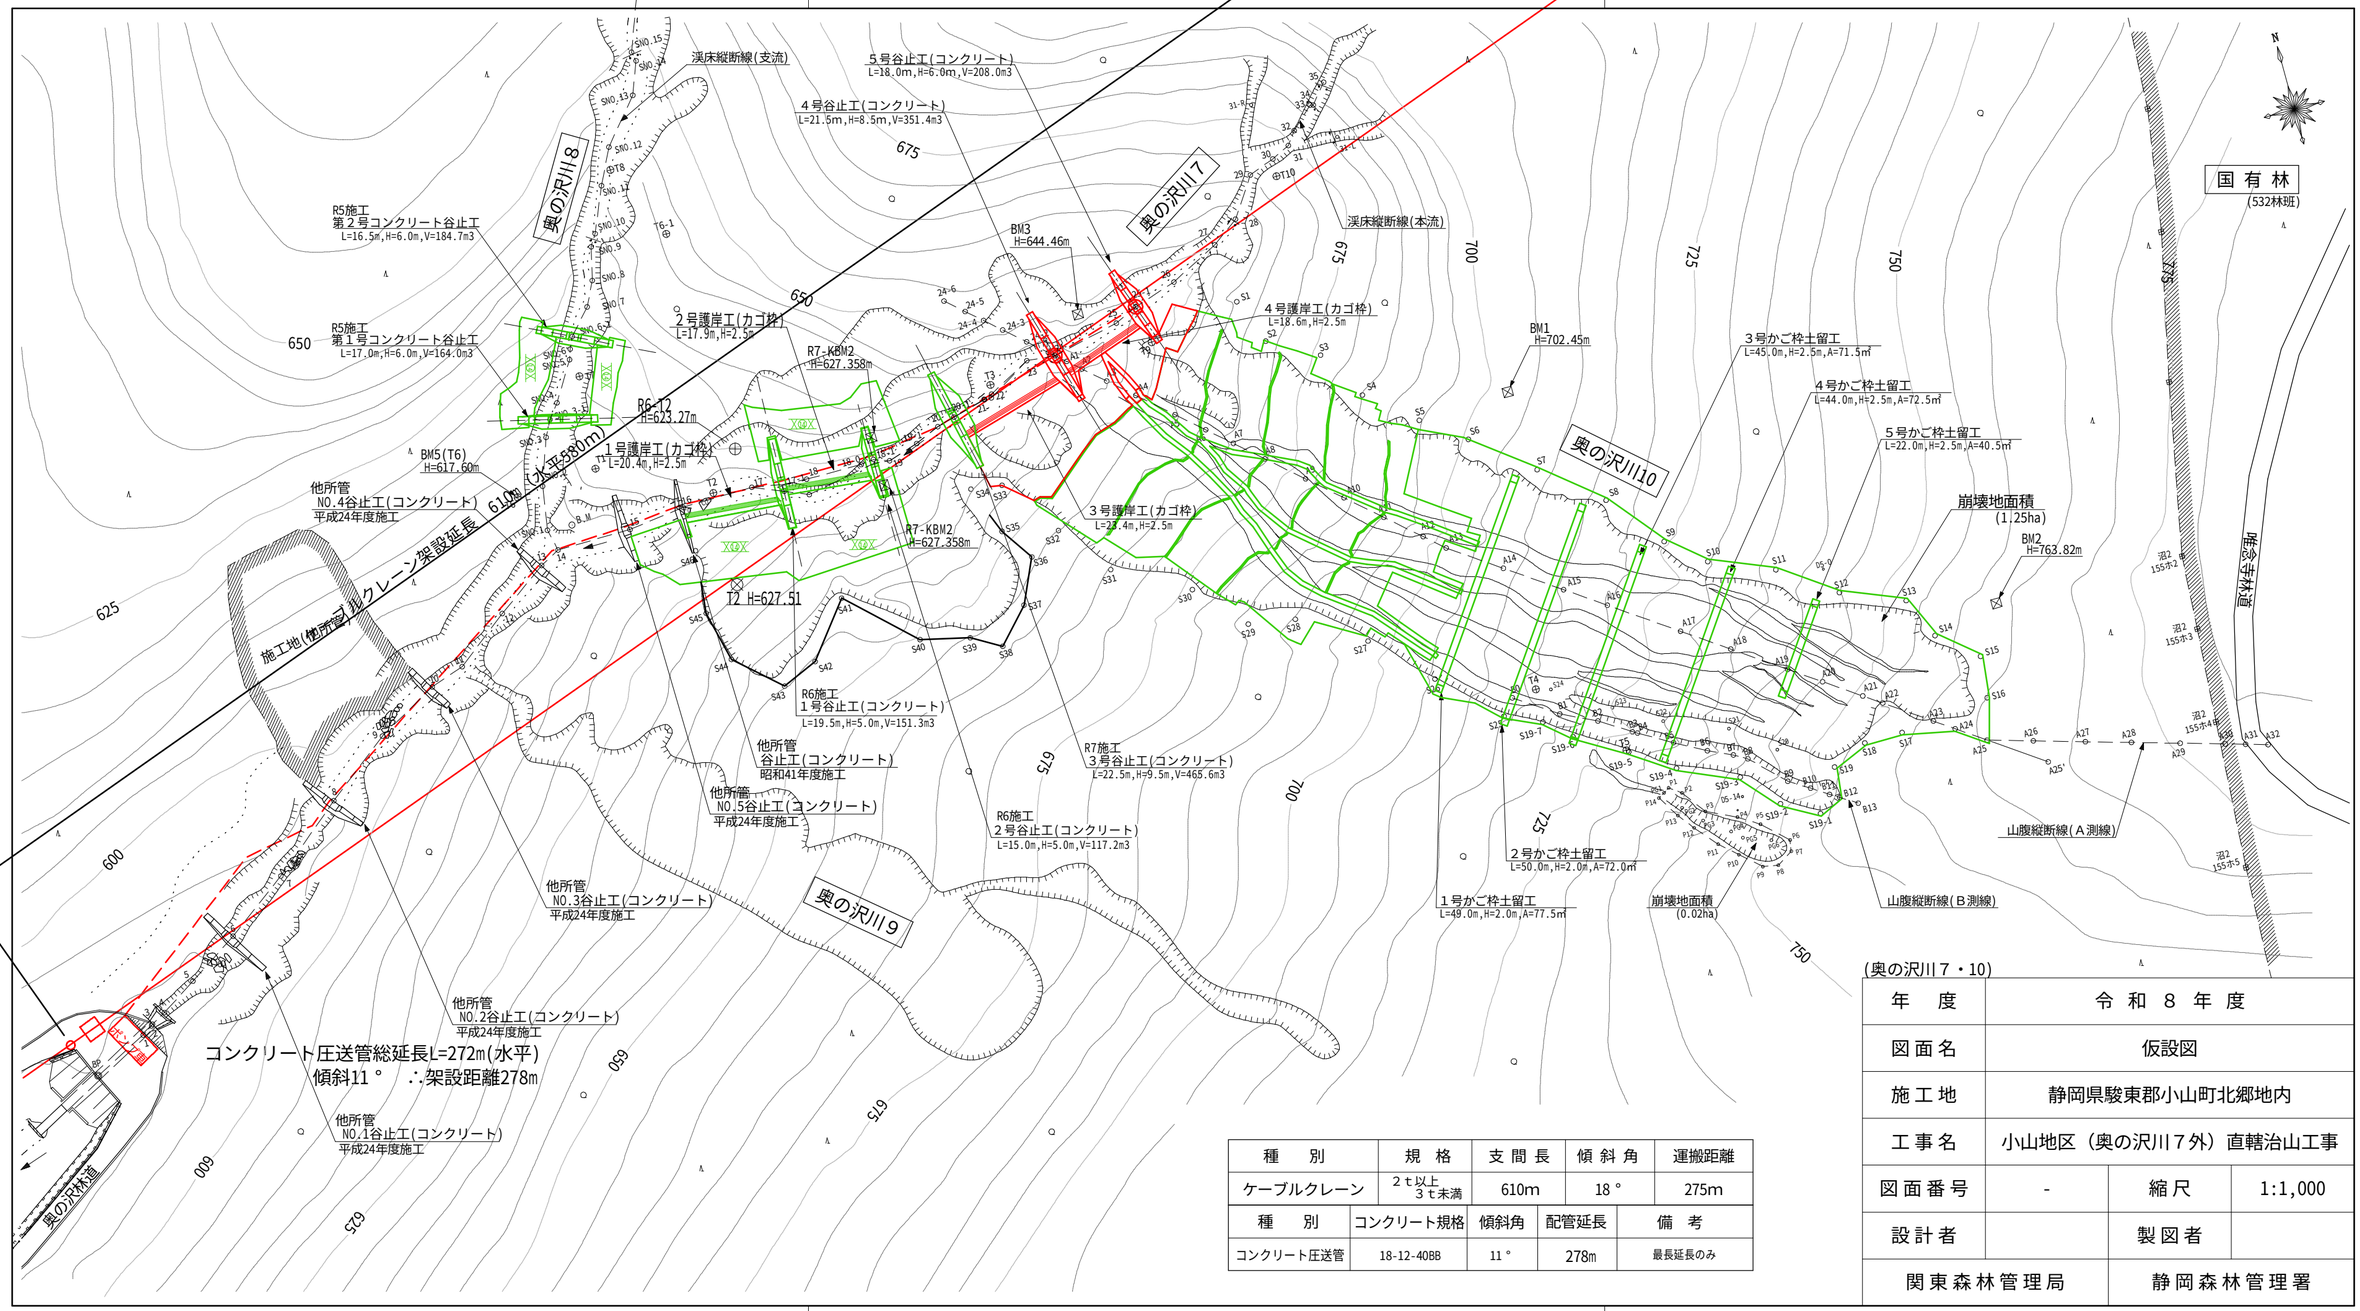

種　別	規　格	支間長	傾斜角	運搬距離
ケーブルクレーン	２ｔ以上 ３ｔ未満	610m	18°	275m

種　別	コンクリート規格	傾斜角	配管延長	備　考
コンクリート圧送管	18-12-40BB	11°	278m	最長延長のみ

(奥の沢川７・10)

年　度	令　和　８　年　度		
図面名	仮設図		
施工地	静岡県駿東郡小山町北郷地内		
工事名	小山地区（奥の沢川７外）直轄治山工事		
図面番号	-	縮尺	1:1,000
設計者		製図者	
関東森林管理局		静岡森林管理署	