


令和8年度 富士山・木ノ根坂地区造林（地拵外3）請負事業

請負箇所位置図

静岡県富士宮市人穴 富士山国有林255い5林小班外



1/20,000

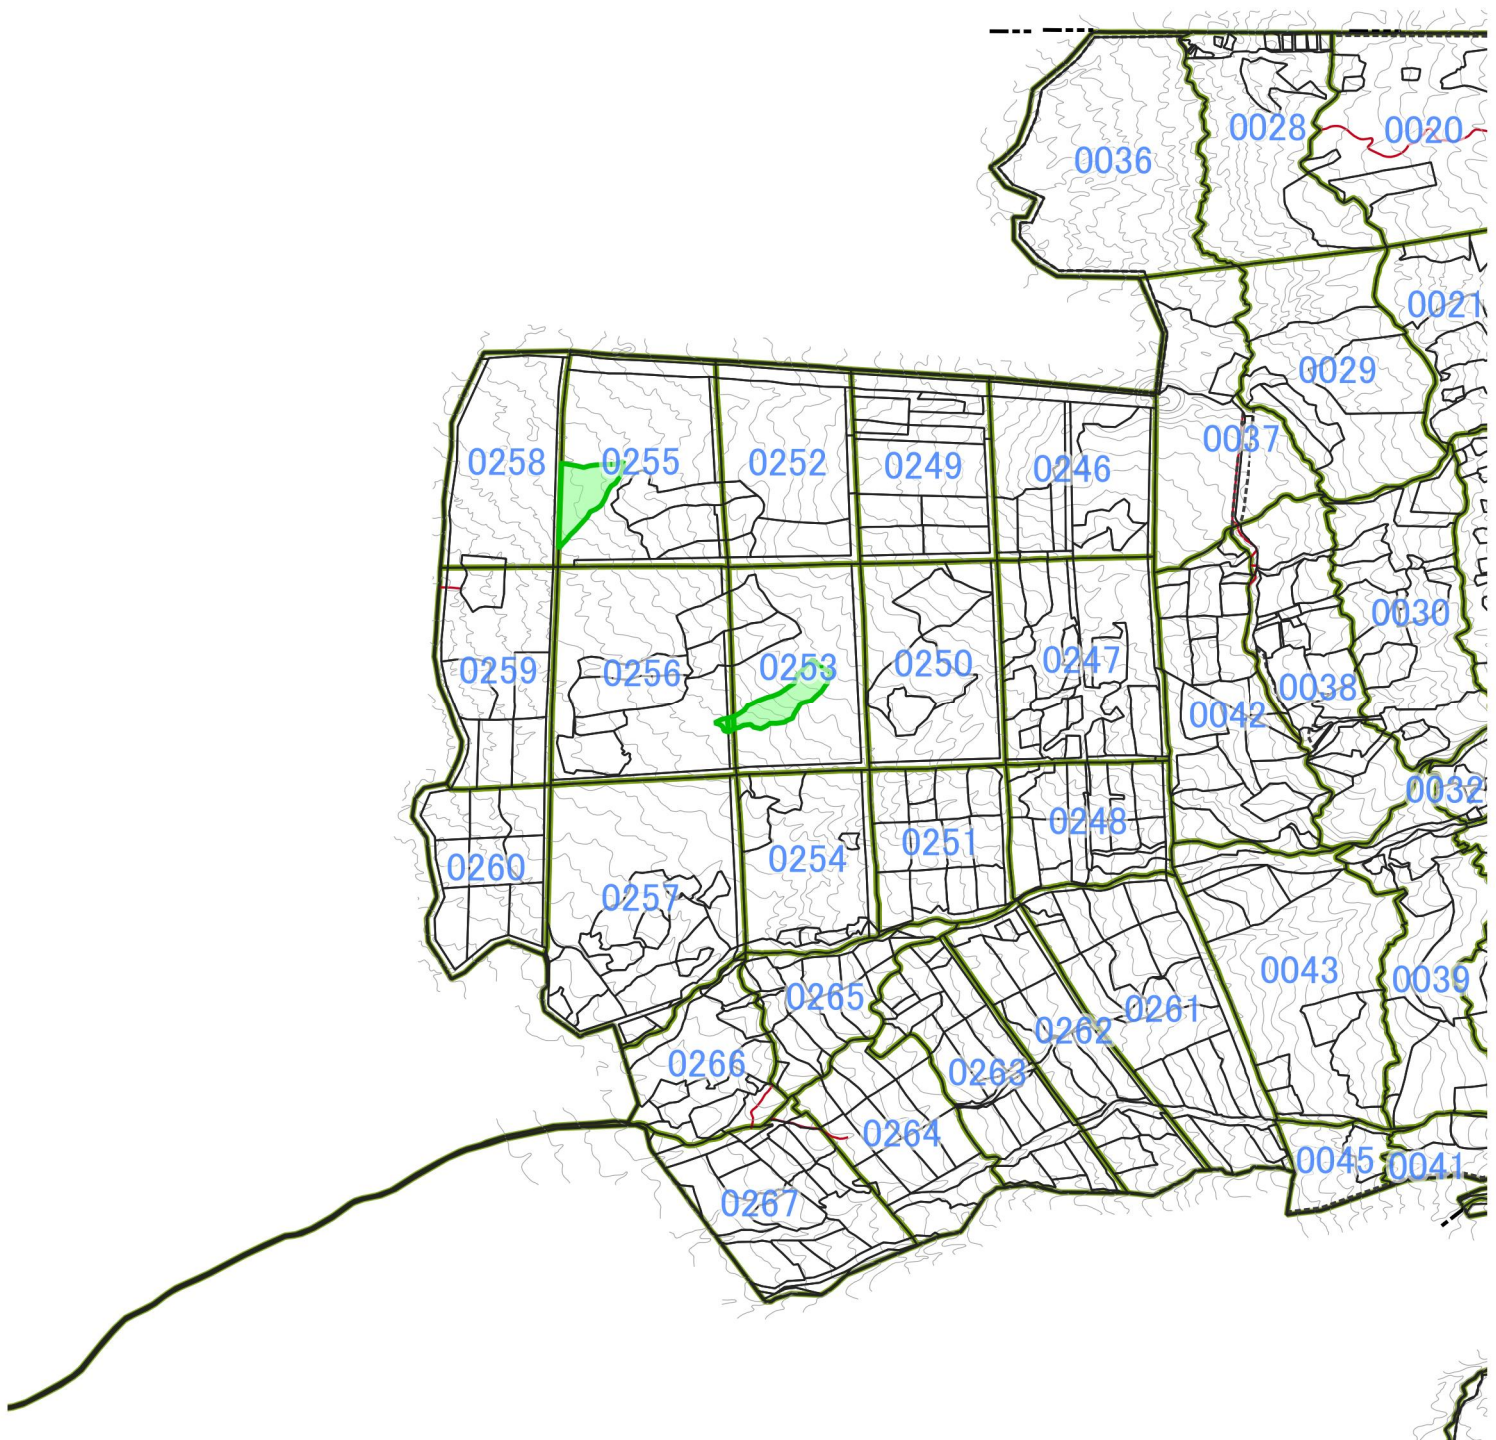

0 500 1,000 m



凡 例	
事業区域	

令和8年度 富士山・木ノ根坂地区造林（地拵外3）請負事業
請負箇所位置図
静岡県富士宮市人穴 富士山国有林255い5林小班外




凡 例	
事業区域	

令和8年度 富士山・木ノ根坂地区造林（地拵外3）請負事業


請負箇所位置図

静岡県富士宮市人穴 富士山国有林255い5林小班外

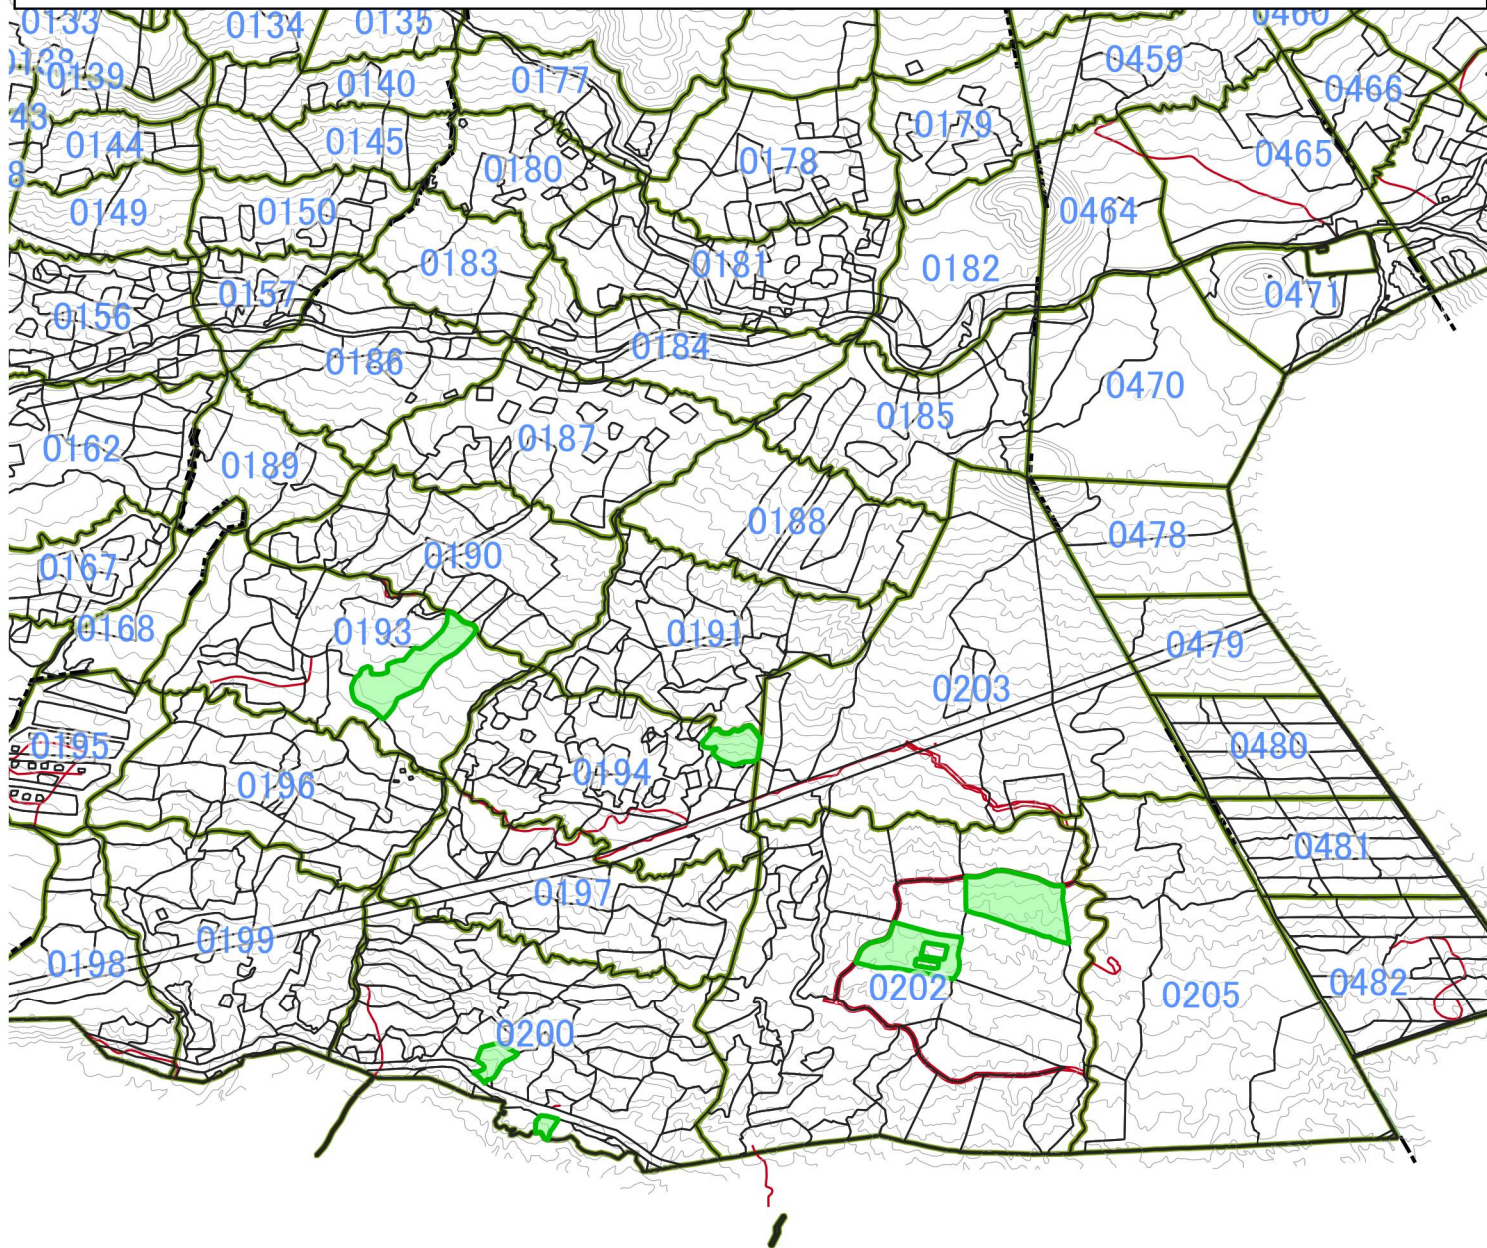

凡 例	
事業区域	

令和8年度 富士山・木ノ根坂地区造林（地拵外3）請負事業
請負箇所位置図
静岡県富士宮市人穴 富士山国有林255い5林小班外

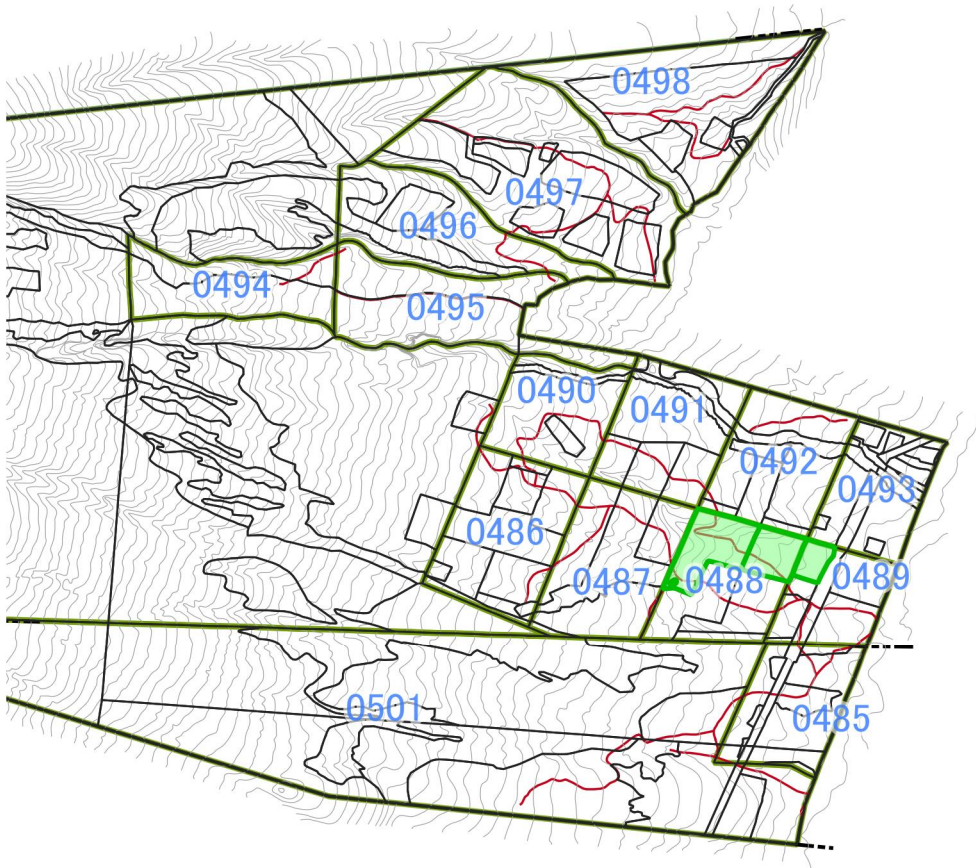


凡 例	
事業区域	

令和8年度 富士山・木ノ根坂地区造林（地拵外3）請負事業

請負箇所位置図


静岡県富士宮市人穴 富士山国有林255い5林小班外

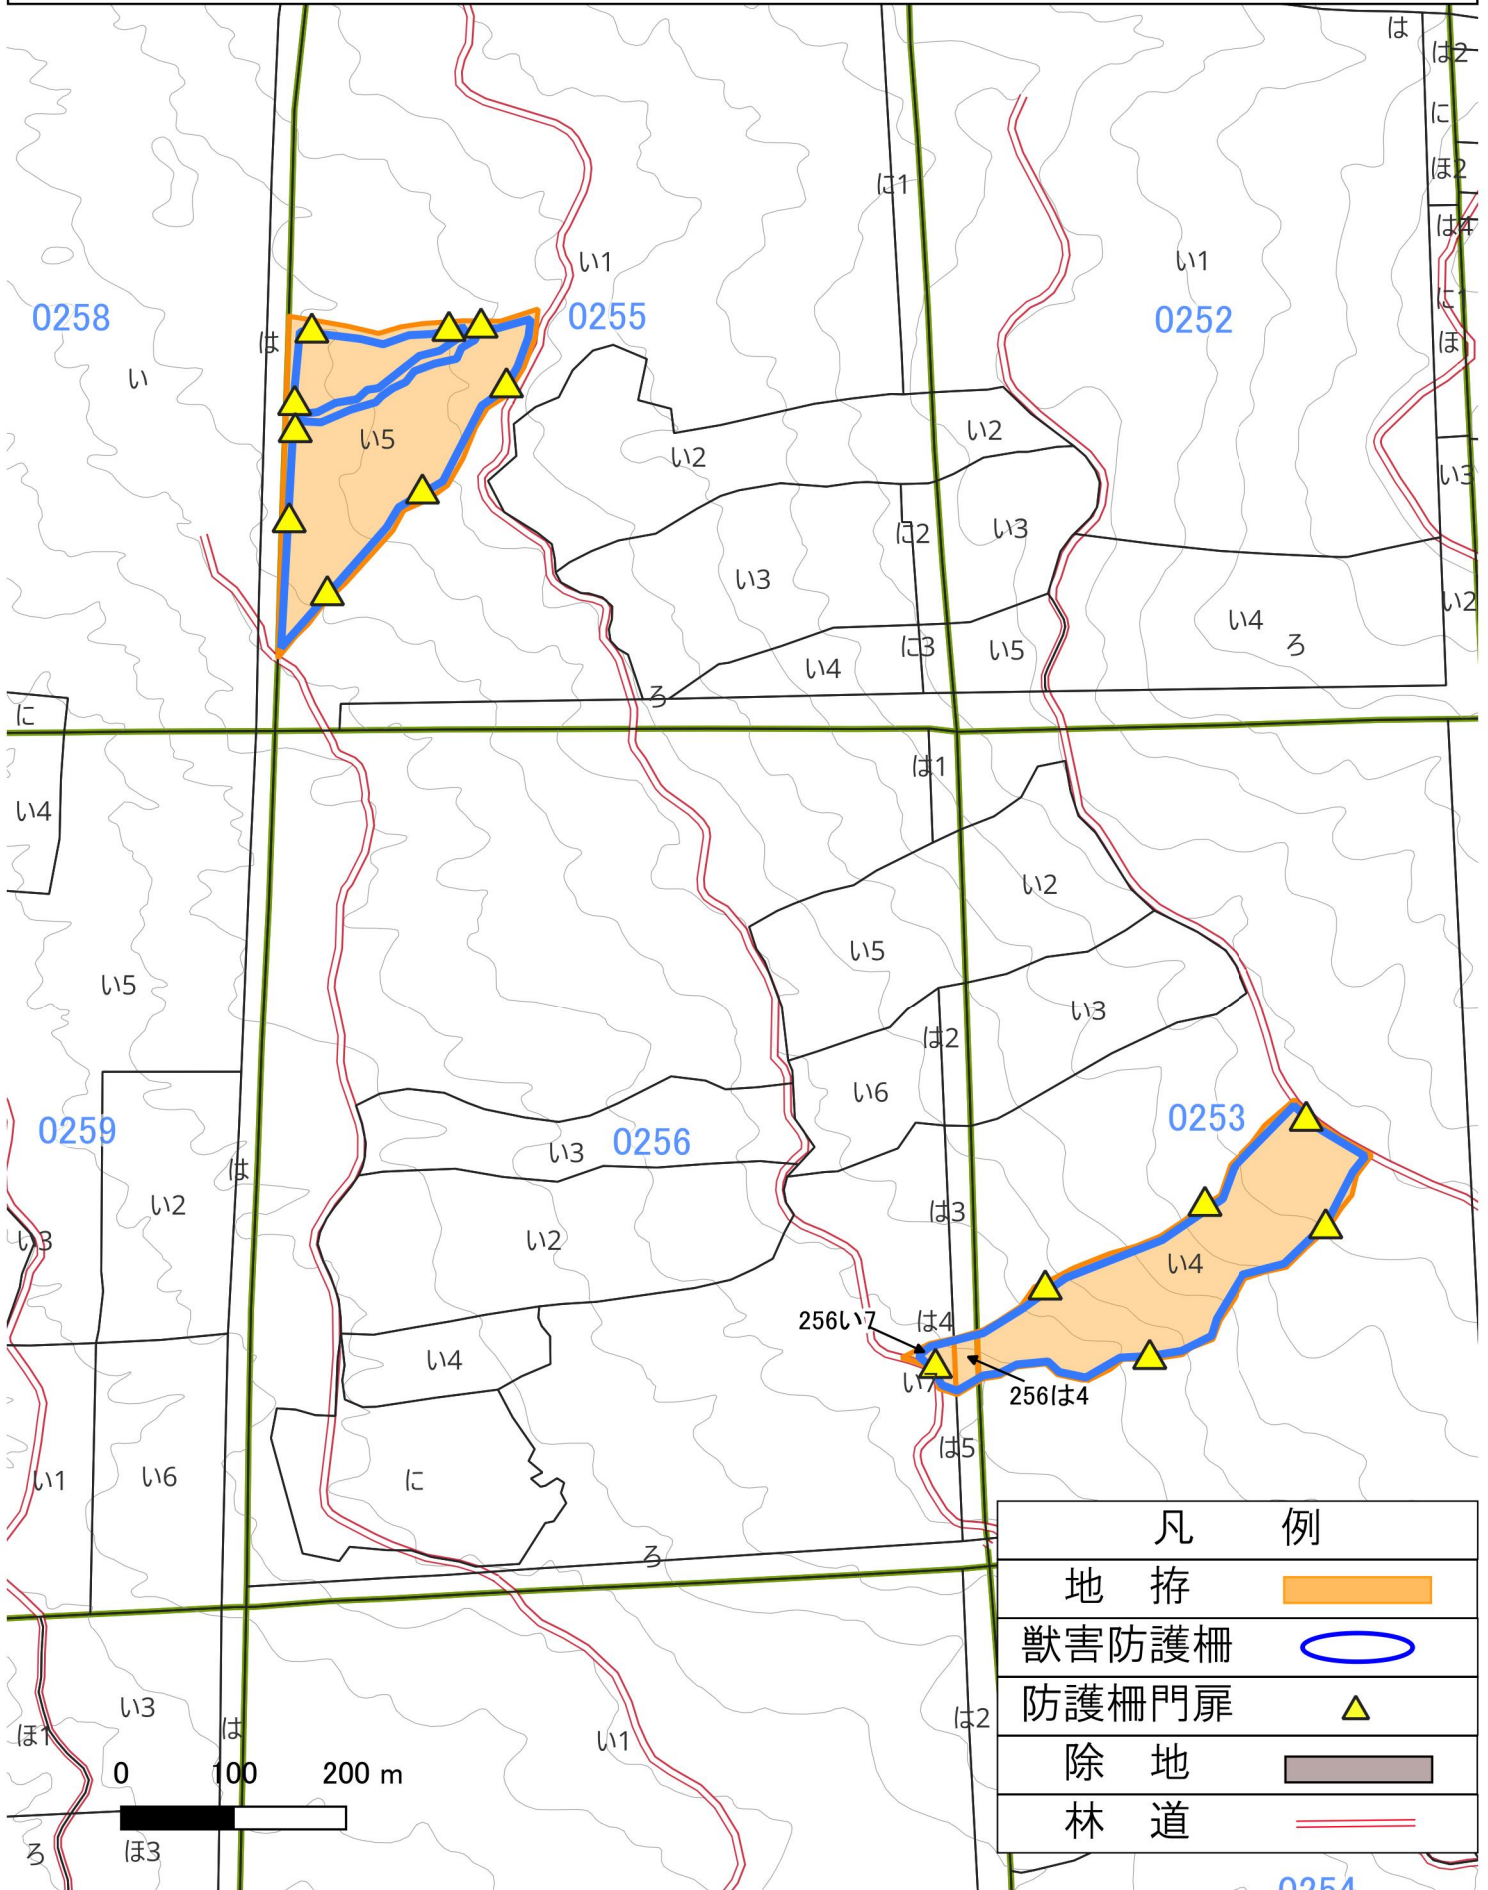

令和8年度 富士山・木ノ根坂地区造林（地拵外3）請負事業

請負箇所位置図

静岡県富士宮市人穴 富士山国有林255い5林小班外

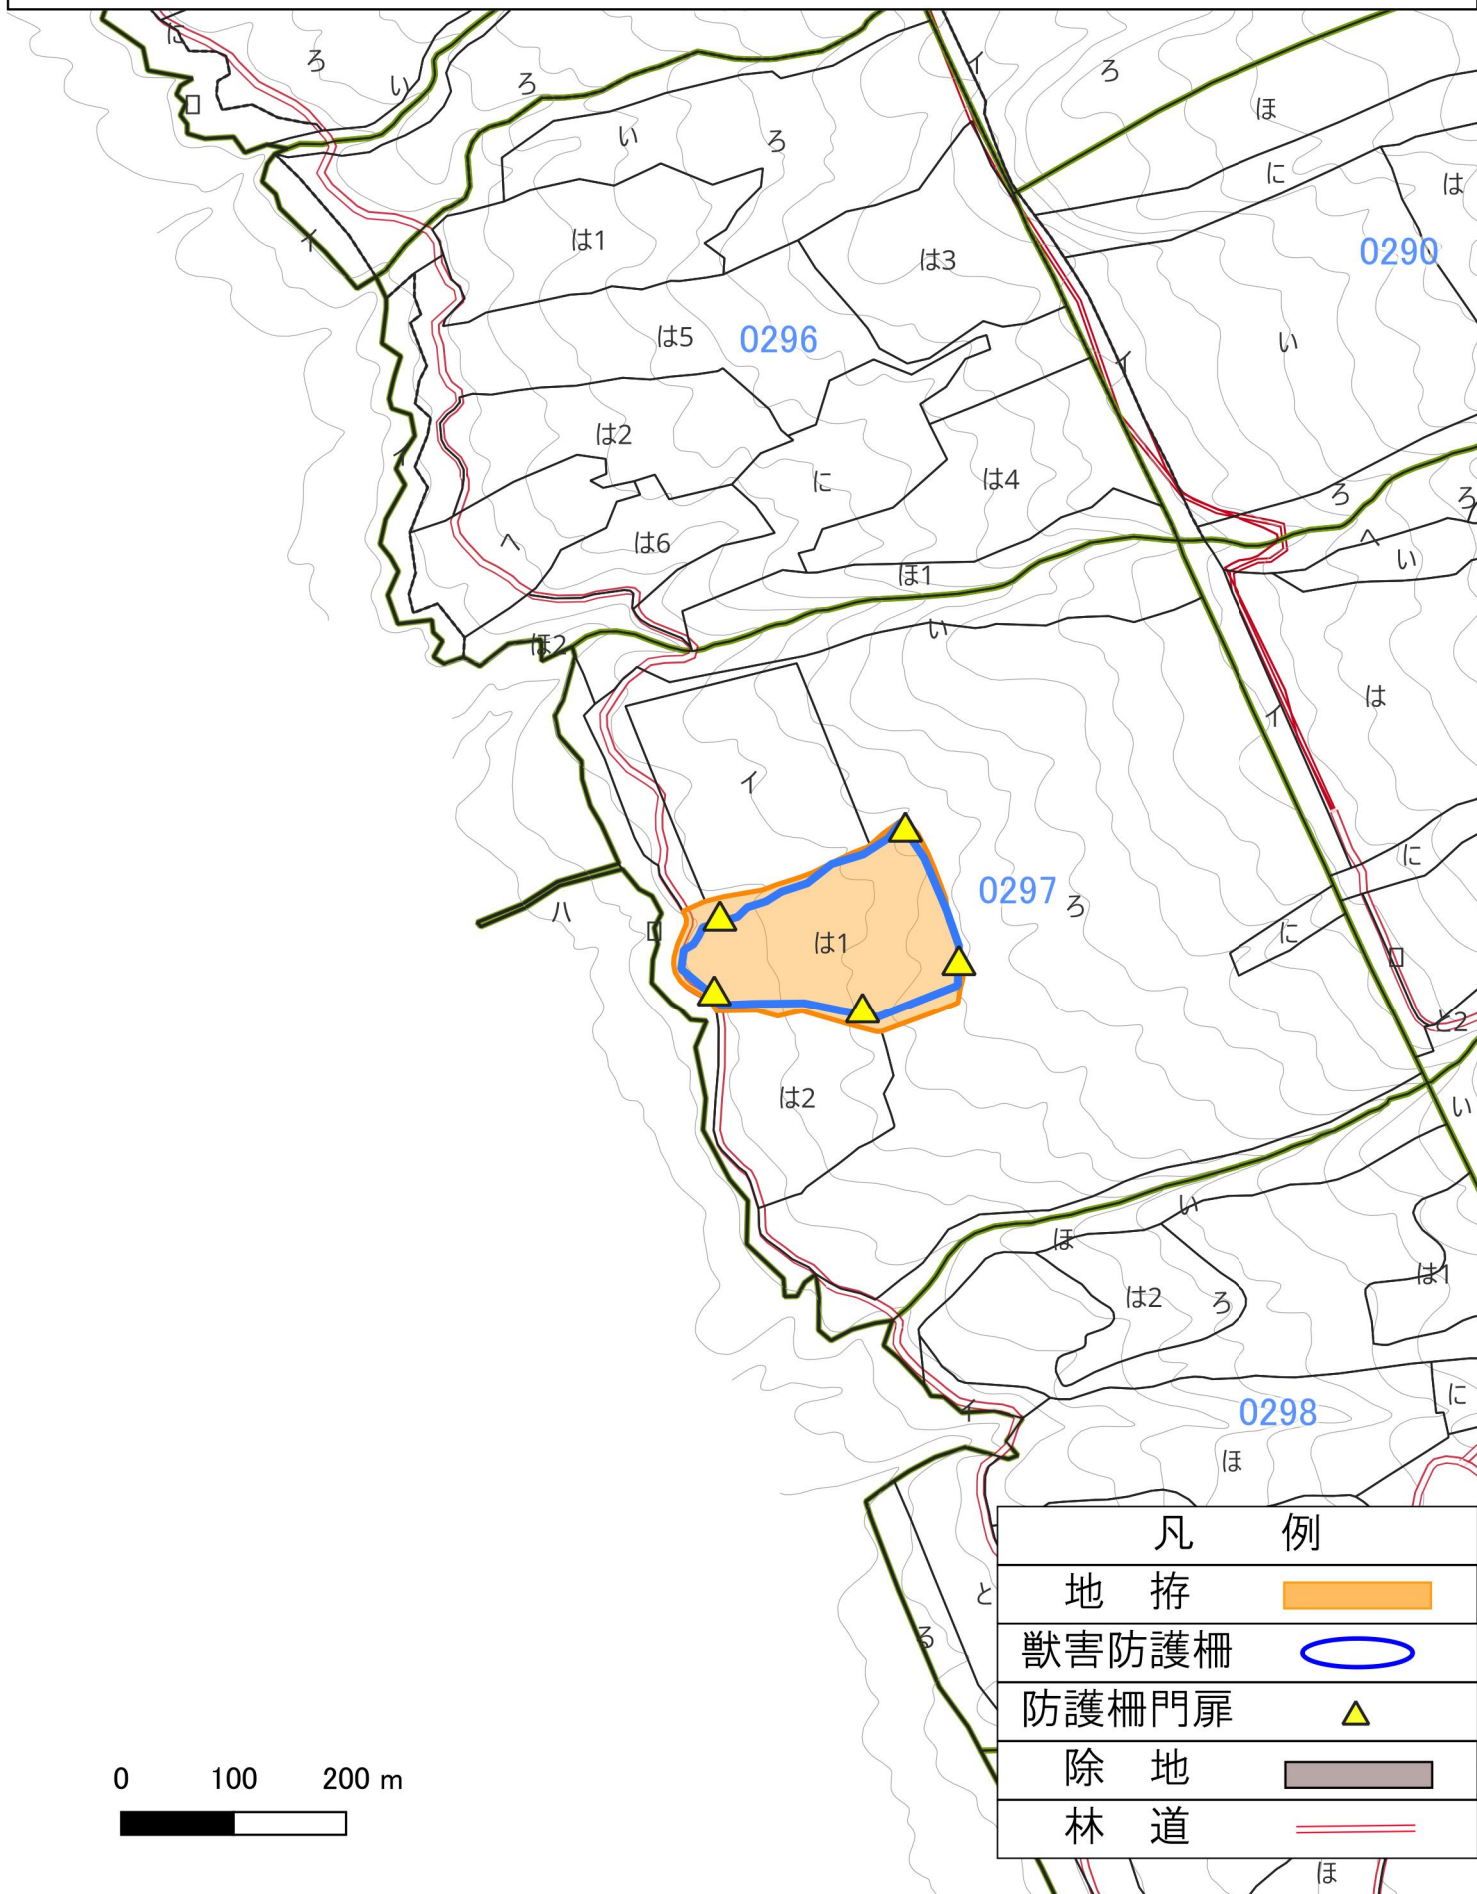


凡 例	
地 拵	
獣害防護柵	
防護柵門扉	
除 地	
林 道	

令和8年度 富士山・木ノ根坂地区造林（地拵外3）請負事業

請負箇所位置図

静岡県富士宮市人穴 富士山国有林255い5林小班外

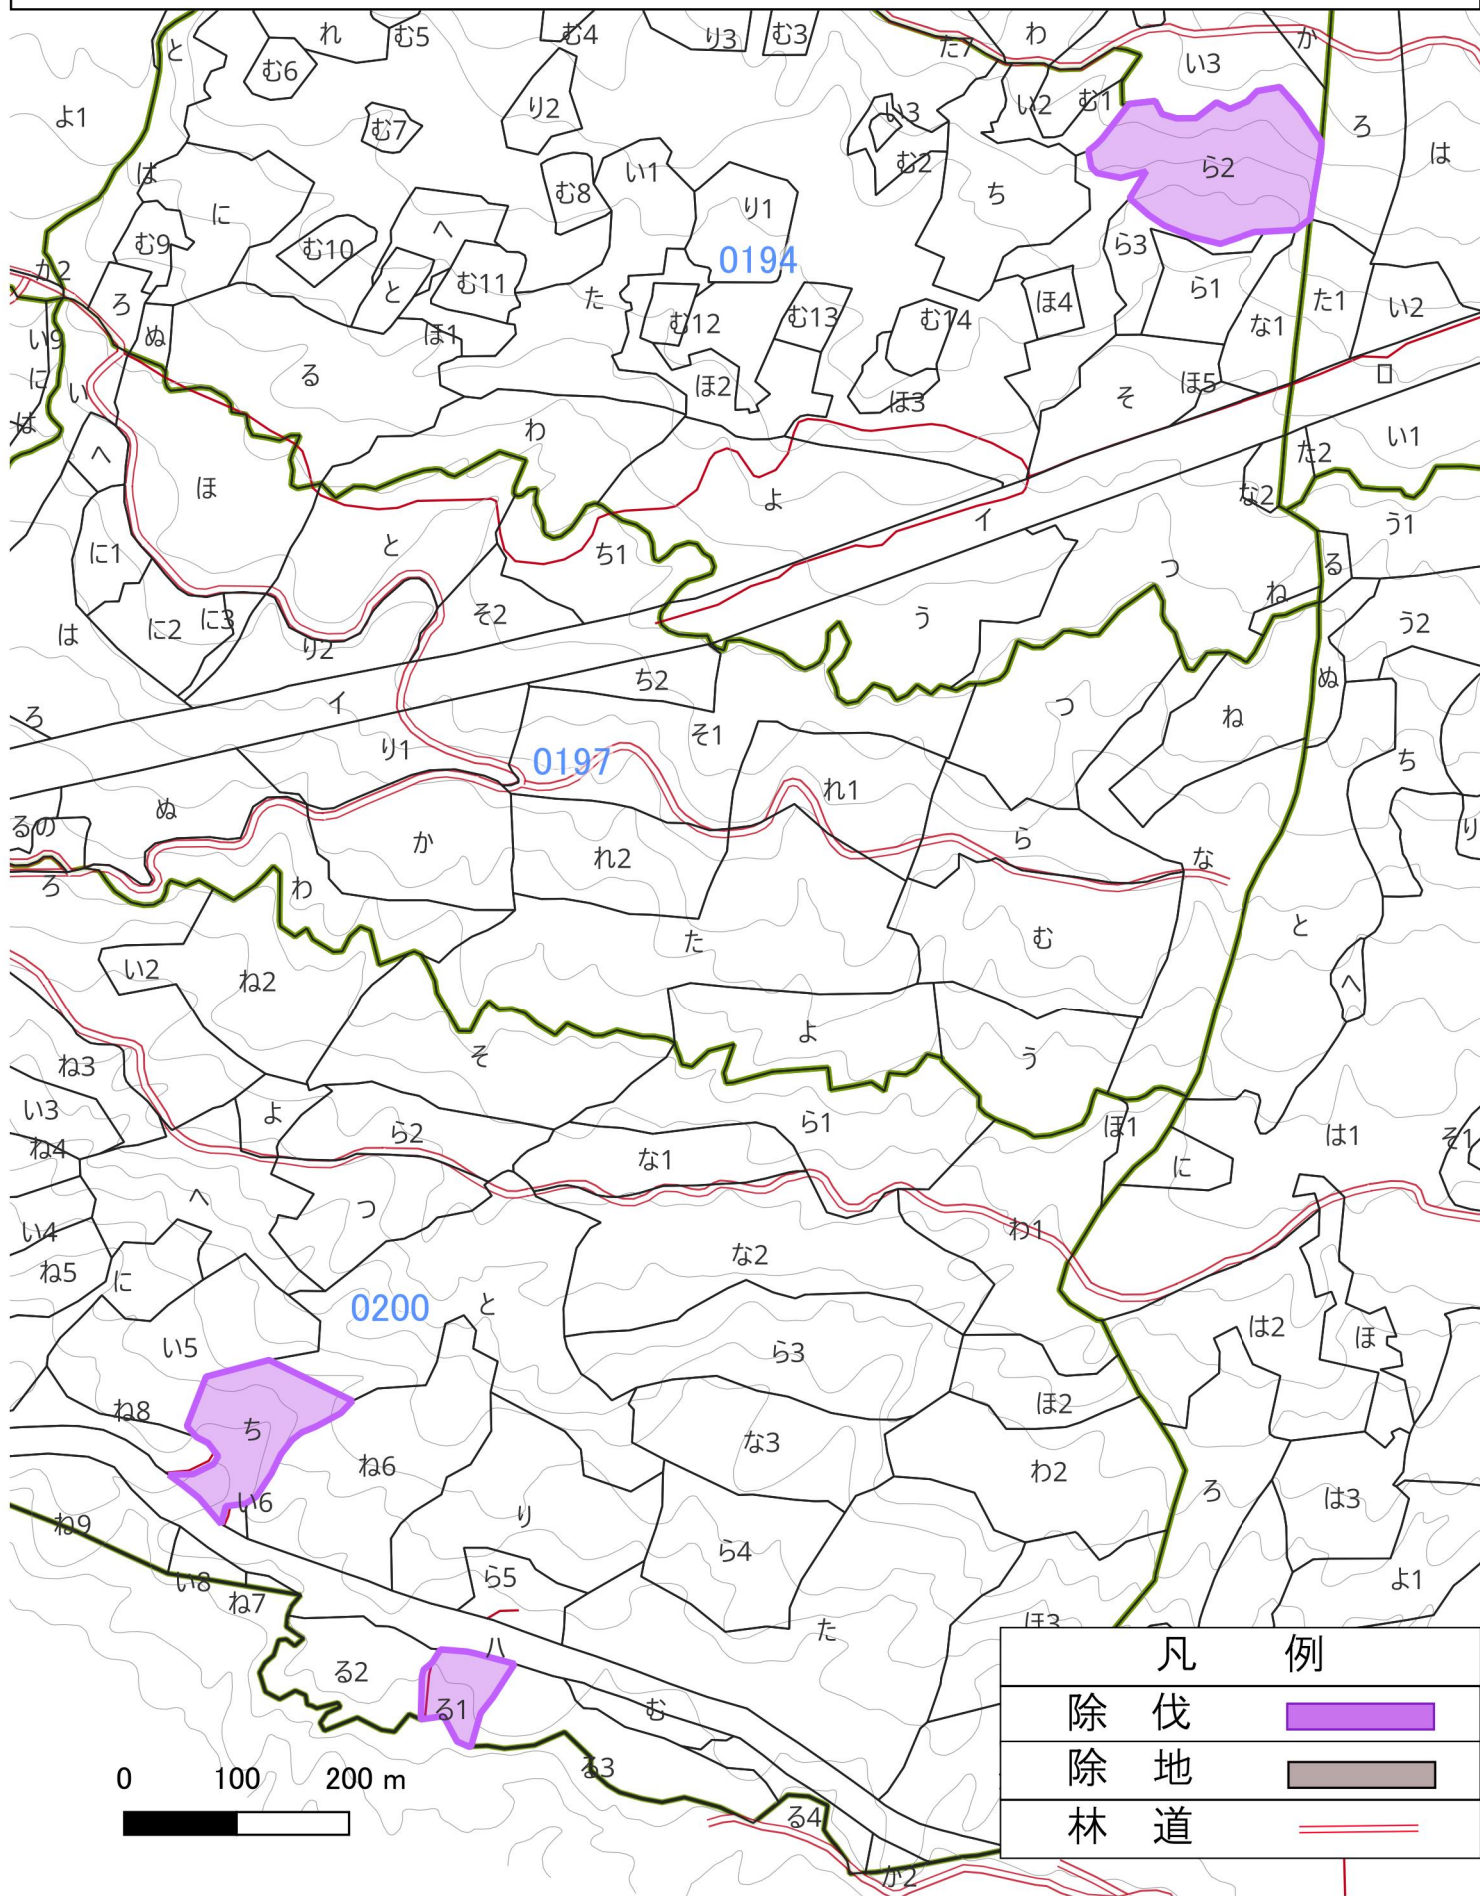

令和8年度 富士山・木ノ根坂地区造林（地拵外3）請負事業

請負箇所位置図

静岡県富士宮市人穴 富士山国有林255い5林小班外

