



位置図

縮尺 S=1:20,000

業務名：池の平支線林道外3維持修繕業務
所在地：静岡県駿東郡長泉町東野愛鷹山
愛鷹山国有林442ろ1林小班外

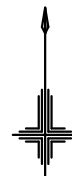

S=1:20,000

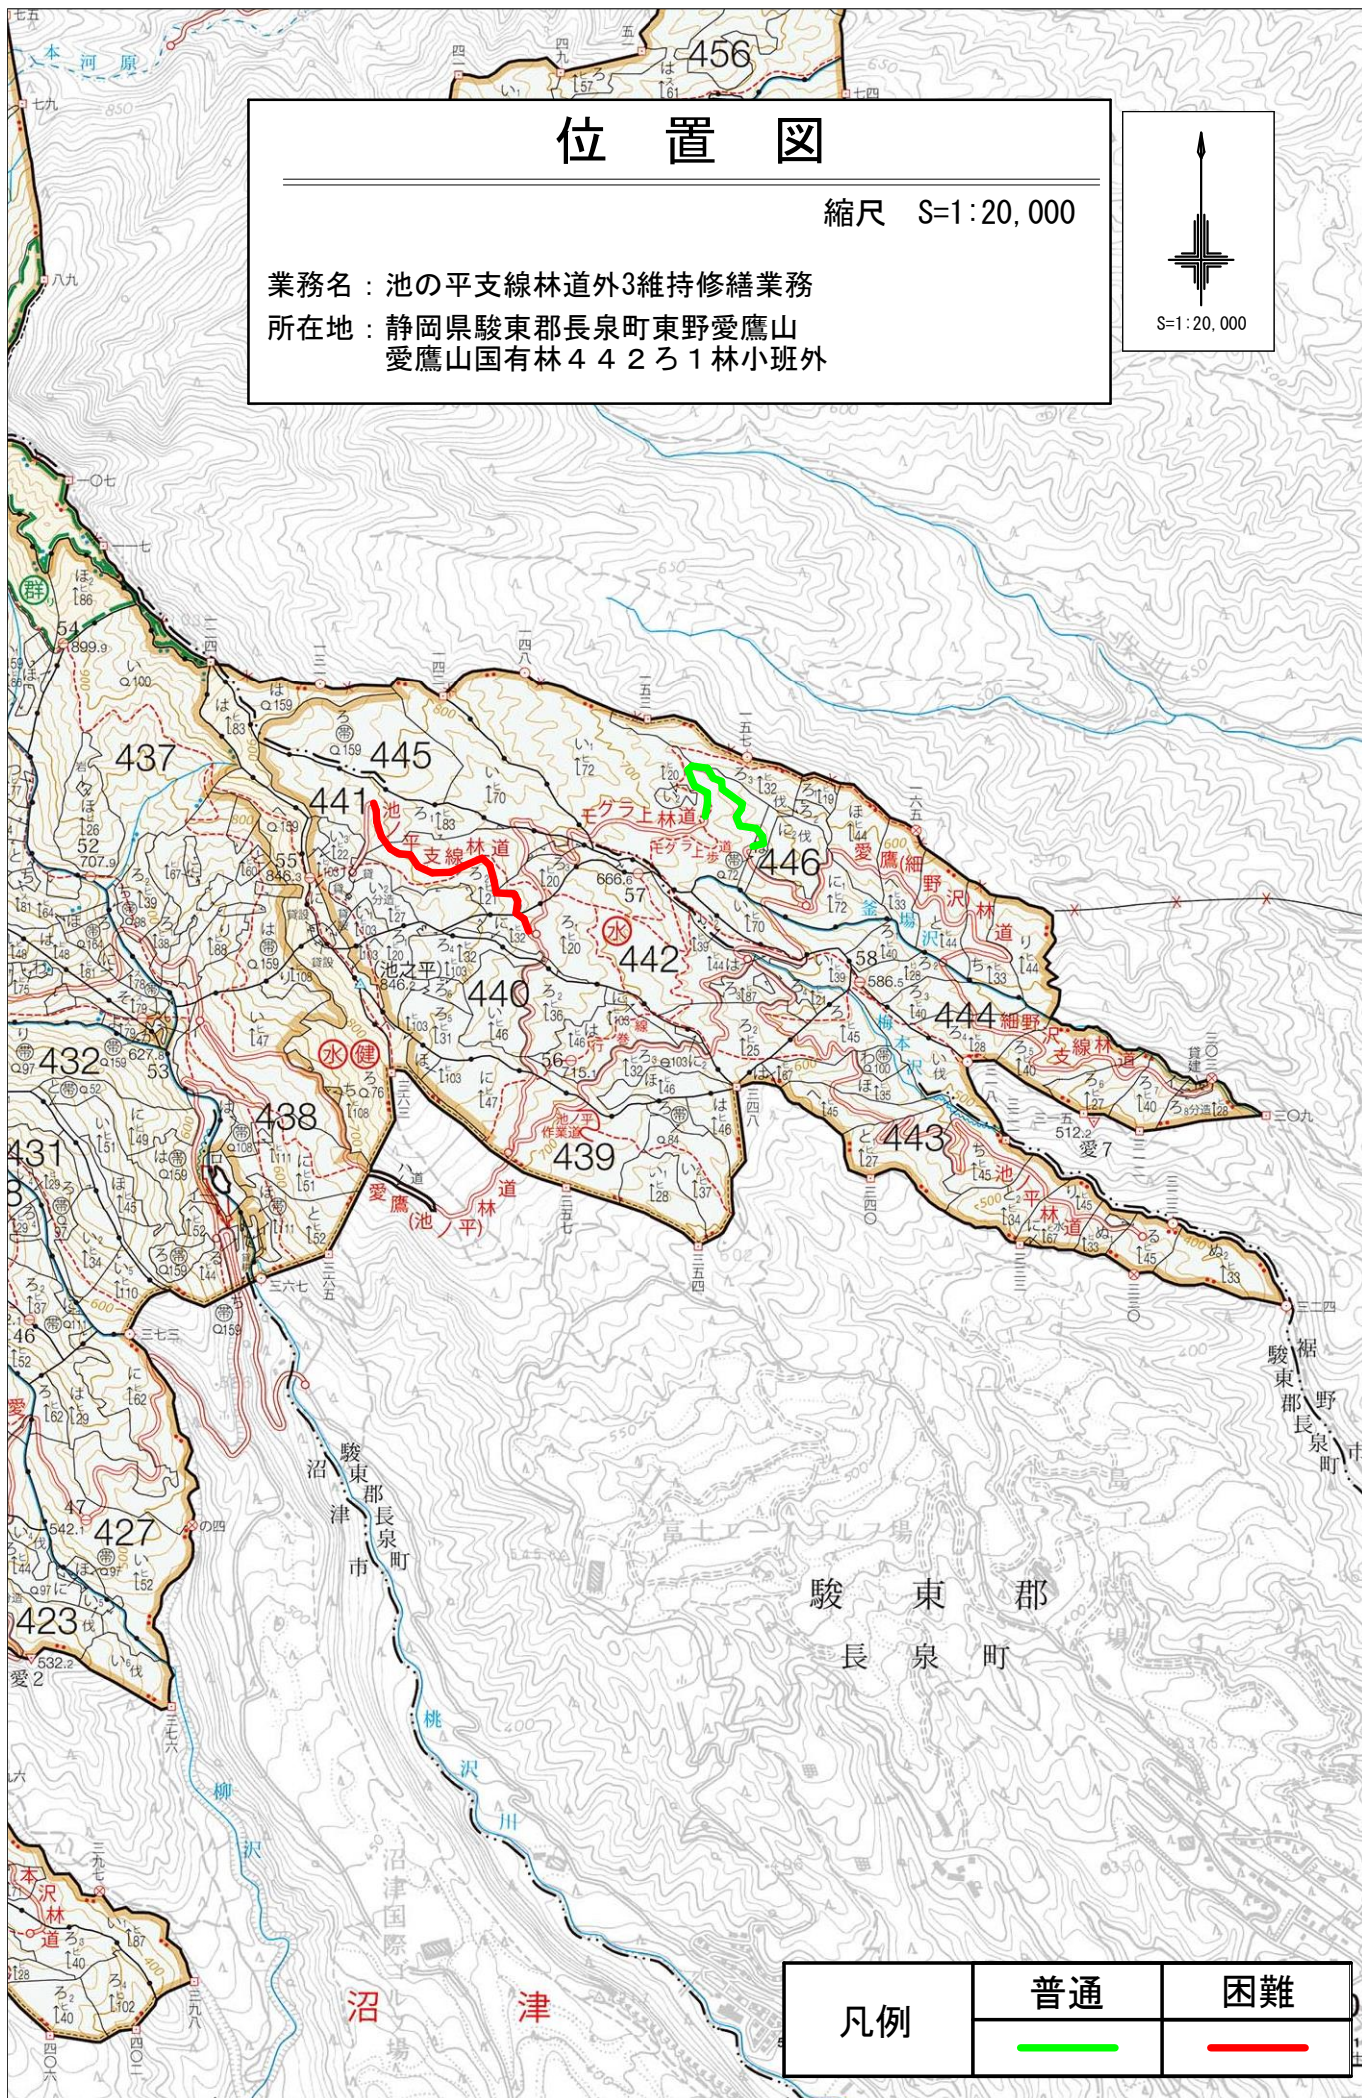

凡例

普通

困難




東京神奈川
足

位置図

縮尺 S=1:20,000

業務名：池の平支線林道外3維持修繕業務
所在地：静岡県駿東郡長泉町東野愛鷹山
愛鷹山国有林442ろ1林小班外

S=1:20,000

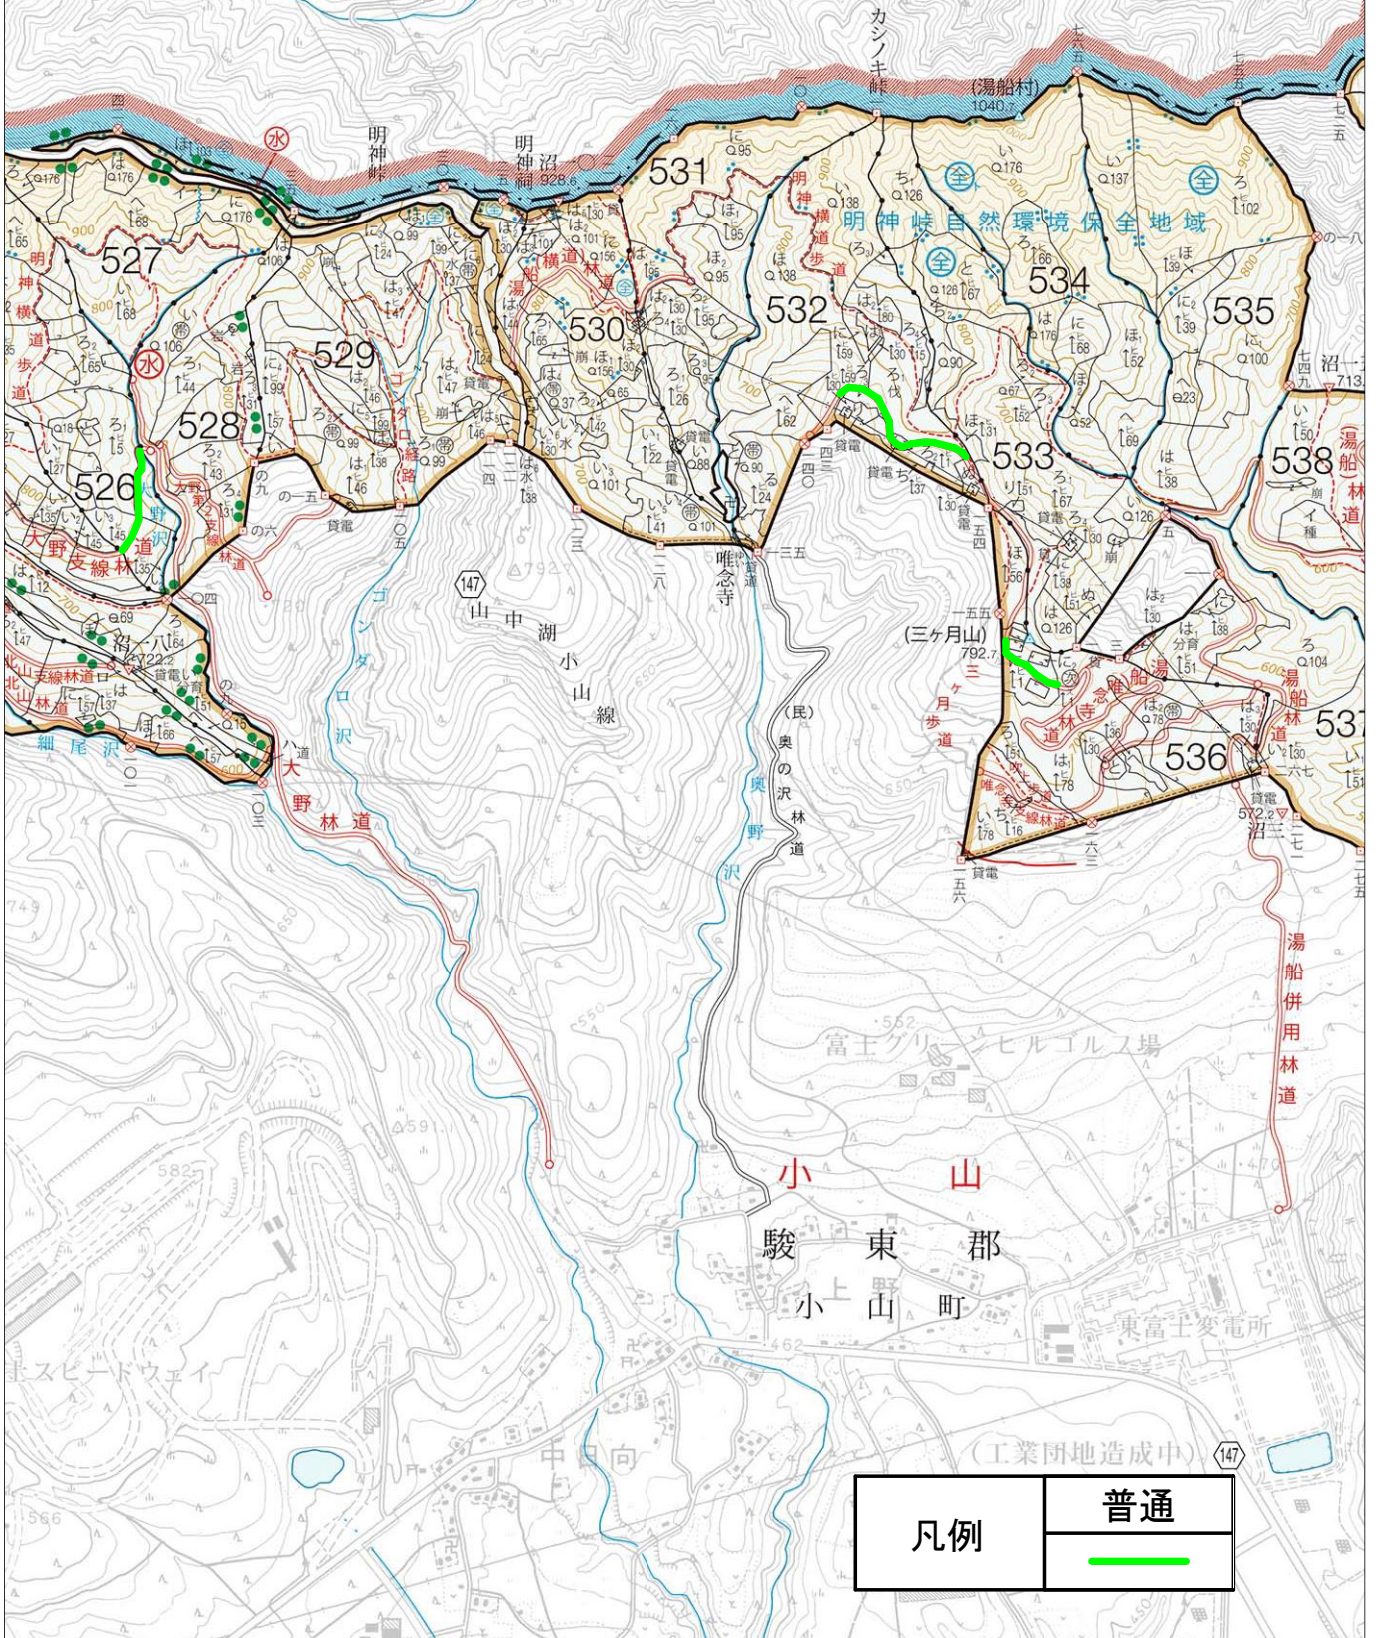

凡例	普通